


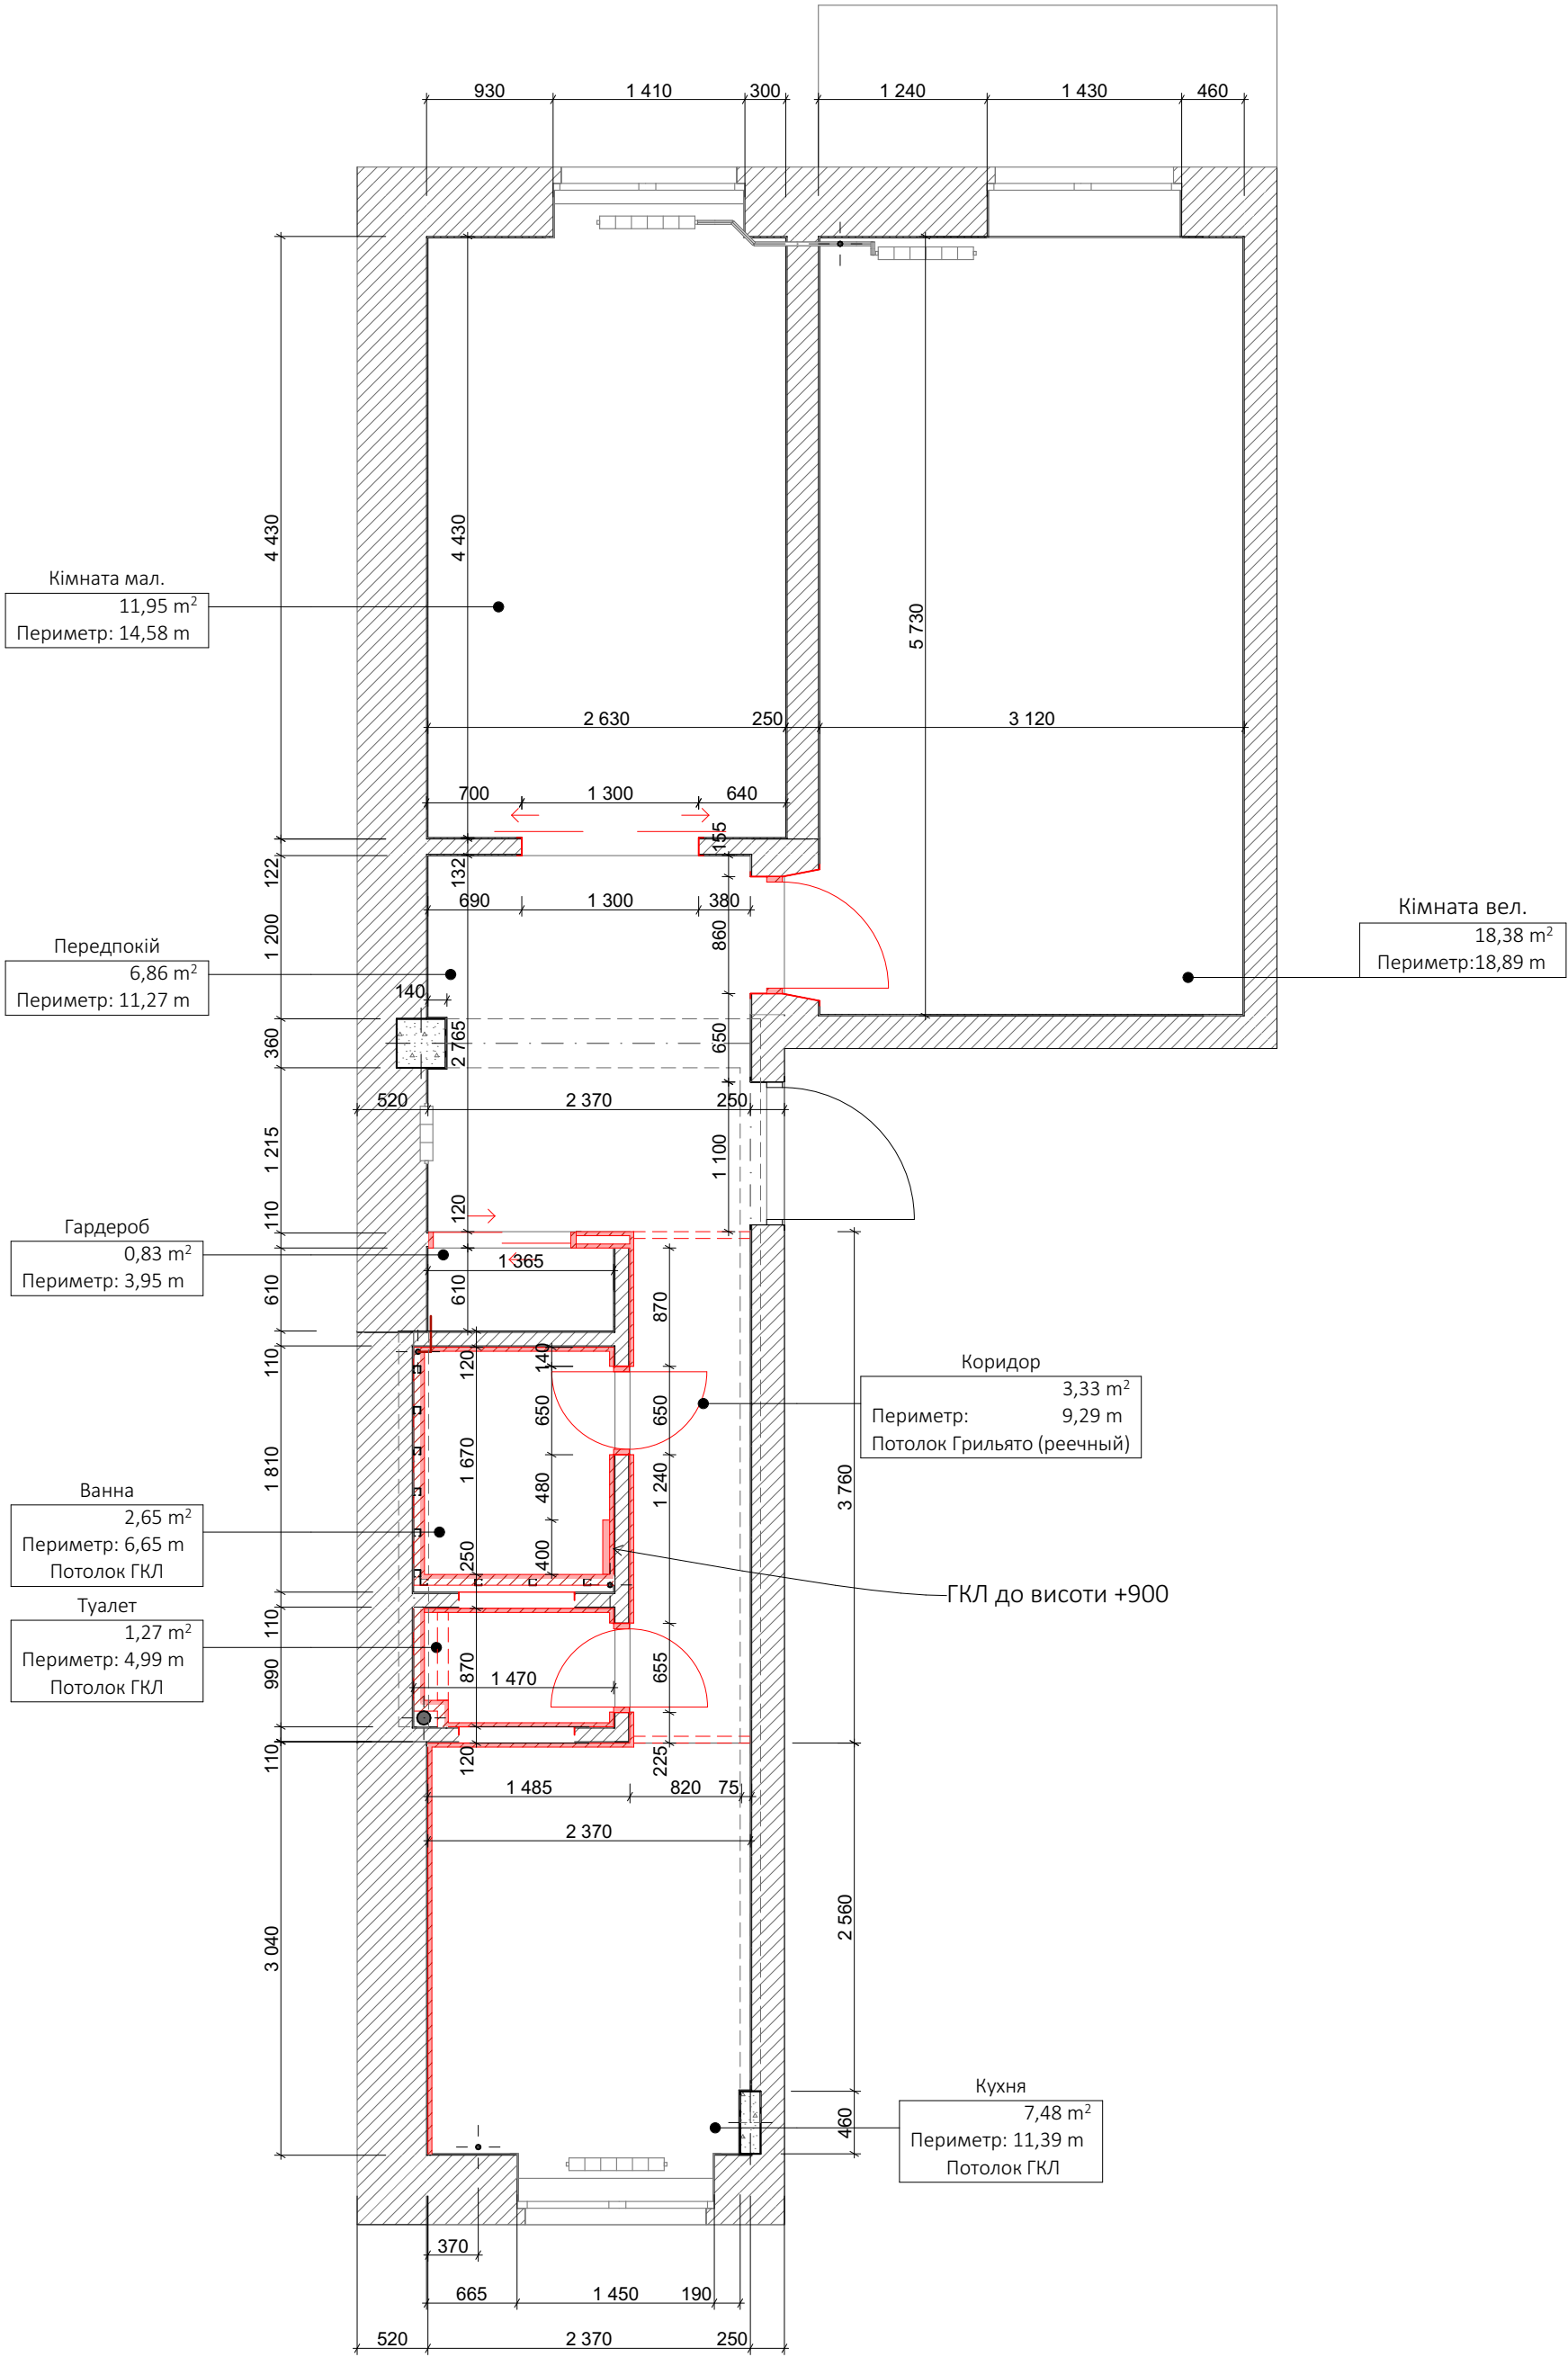

Кімната мал.
11,95 m²
Периметр: 14,58 m

Передпокій
6,86 m²
Периметр: 11,27 m

Гардероб
0,83 m²
Периметр: 3,95 m

Ванна
2,65 m²
Периметр: 6,65 m
Потолок ГКЛ


Туалет
1,27 m²
Периметр: 4,99 m
Потолок ГКЛ

Кімната вел.
18,38 m²
Периметр: 18,89 m

Коридор
3,33 m²
Периметр: 9,29 m
Потолок Грильято (реечный)

ГКЛ до висоти +900

Кухня
7,48 m²
Периметр: 11,39 m
Потолок ГКЛ

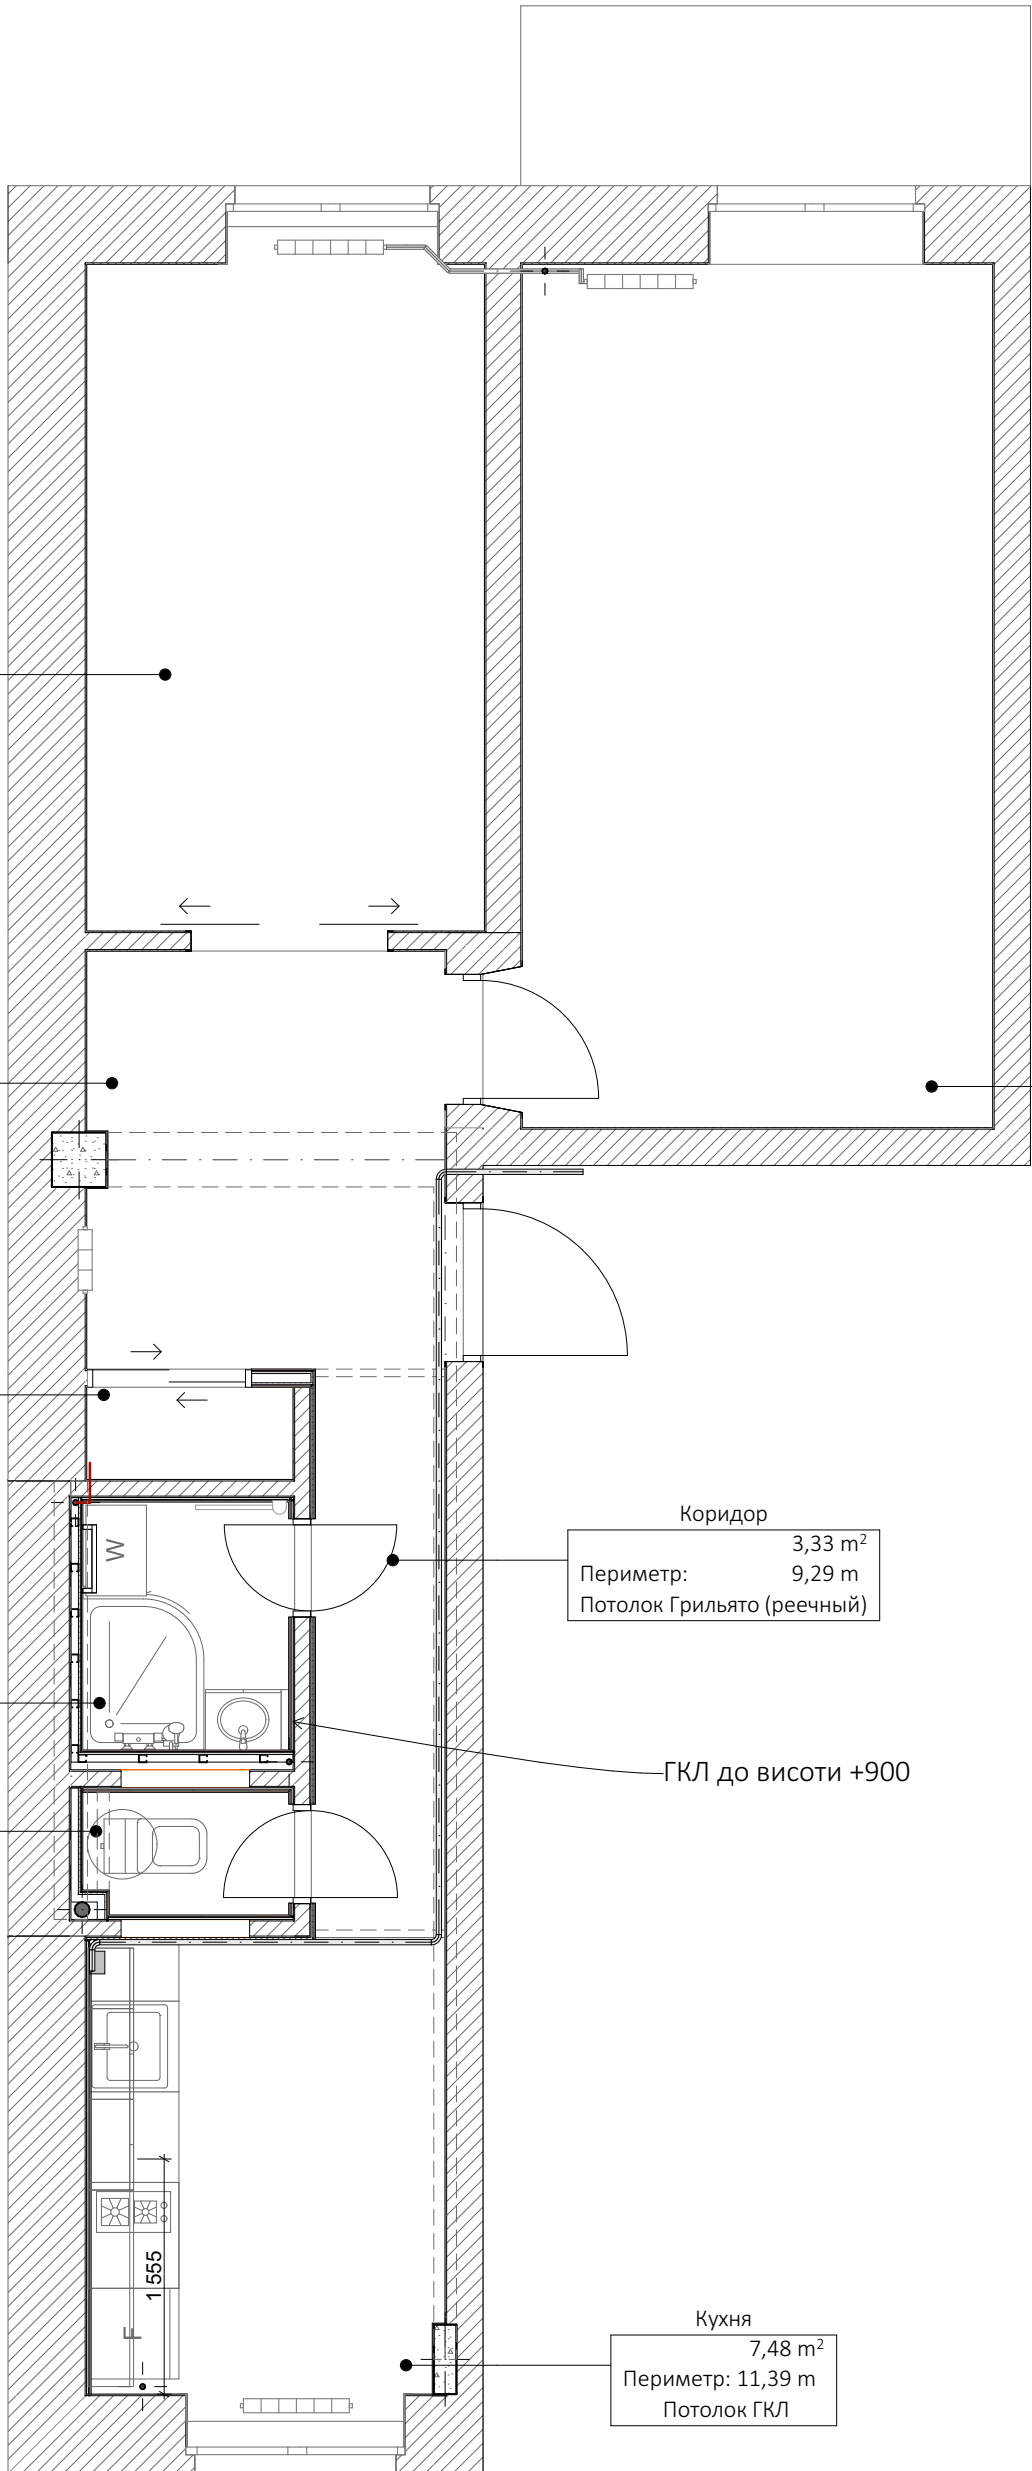

Кімната мал.
11,95 m²
Периметр: 14,58 m

Передпокій
6,86 m²
Периметр: 11,27 m

Гардероб
0,83 m²
Периметр: 3,95 m


Ванна
2,65 m²
Периметр: 6,65 m
Потолок ГКЛ

Туалет
1,27 m²
Периметр: 4,99 m
Потолок ГКЛ

Коридор
3,33 m²
Периметр: 9,29 m
Потолок Грильято (реечный)

Кухня
7,48 m²
Периметр: 11,39 m
Потолок ГКЛ

Кімната вел.
18,38 m²
Периметр: 18,89 m

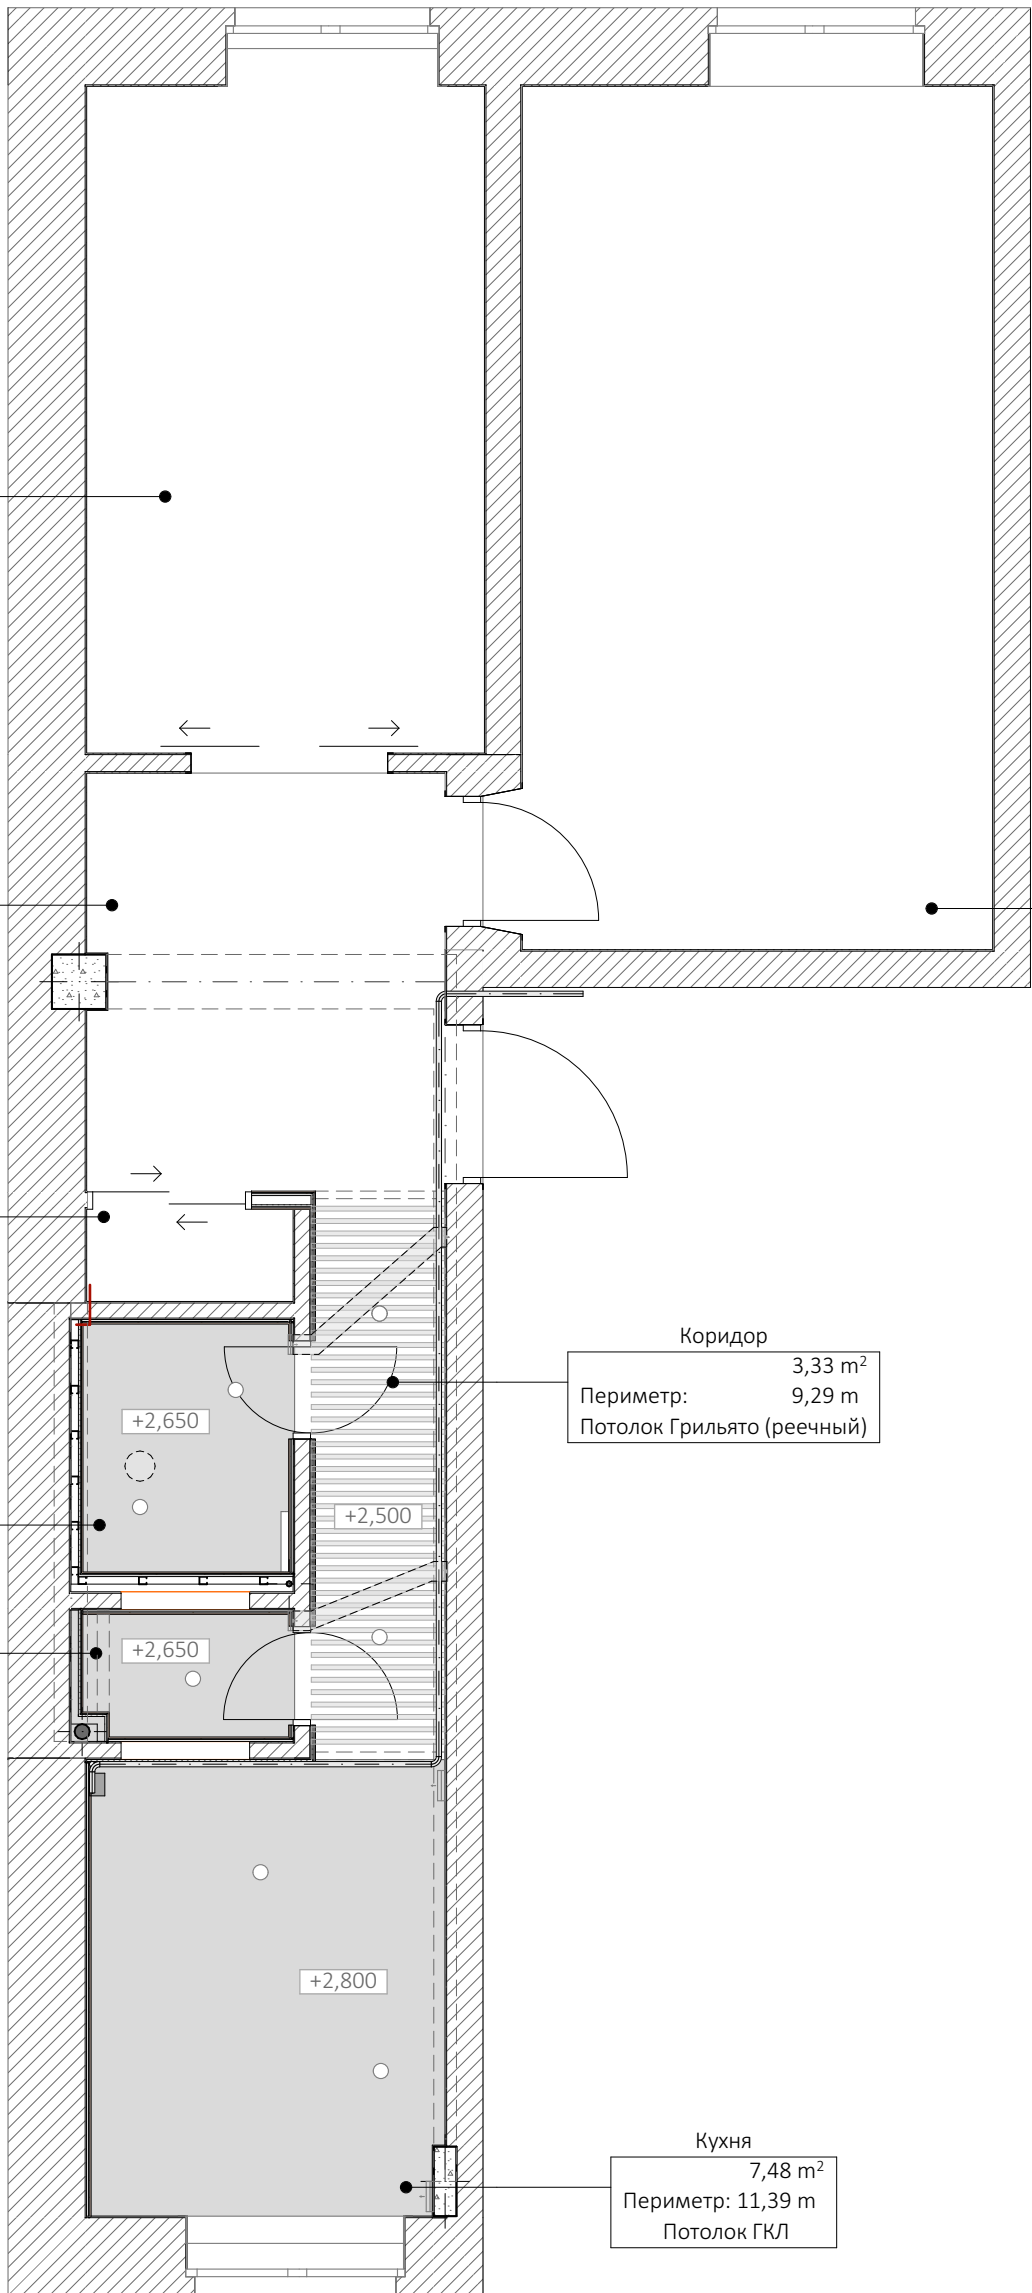

No.	ToDo	Amount	Units
Демонтажные работы			
	Демонтаж штукатурки / стены	208,11	м2
	Удаление побелки с потолка	30,33	м2
	Удаление побелки с карнизов	33,47	м.пог.
	Удаление побелки с гипсовых розеток (потолок)	2	шт.
	Удаление побелки / стены	17,46	м2
	Демонтаж двери	1	шт.
	Демонтаж дверной коробки	3	шт.
	Демонтаж плитки / стены	17,46	м2
		7,485	м2
		9,975	м2
	Демонтаж плитки / пол	1,27	м2
	Демонтаж унитаза	1	шт.
	Демонтаж стяжки (?)	3,92	м2
ВСЕГО демонтажные работы			
Строительные работы			
	Гидроизоляция пола + 20 см стены	3,98	м2
	Выравнивание уровня пола (стяжка+ сетка+ нивелирмасса+грунтовка)	11,4	м2
	Монтаж ГКЛ / стены	14,475	м2
	Монтаж ГКЛ / потолок	11,4	м2
	Монтаж натяжной потолок	7,69	
	Монтаж ГКЛ / перегородка	0,9	м2
	Монтаж реечного потолка (Грильято)	3,33	м2
ВСЕГО строительные работы			
Отделочные работы			
	Штукатурные работы / стены (грунтовка+ штукатурка старт/финиш+сетка+шпаклевка под обои)	198,18	м2
	Устройство откосов (демонтаж штукатурки+ГКЛ+ шпаклевка под покраску+ покраска 2 слоя)	17,3	м.пог.

Штукатурные работы / потолок (подготовка поверхности+ грунтовка+ шпаклевка под покраску+ покраска 2 слоя)	30,33	м2
Штукатурные работы ГКЛ потолок (подготовка+шпаклевка под покраску+покраска 2 слоя)	11,4	м2
Шпаклевка и покраска карнизов	33,47	м.пог.
Плиточные работы / стены (подготовка поверхности+ грунтовка+ укладка+ затирка)	33,308	м2
Плиточные работы / пол (подготовка поверхности+ грунтовка+ укладка+ затирка)	11,4	м2
Демонтаж и замена венткоробов	2	шт.
Очистка и покраска радиаторов	33	секц.
Поклейка обоев (подготовка поверхности+грунтовка+поклейка)	198,18	м2
Зачистка и покраска труб	9	м.пог.
ВСЕГО отделочные работы		