


Розріз 2 - 2

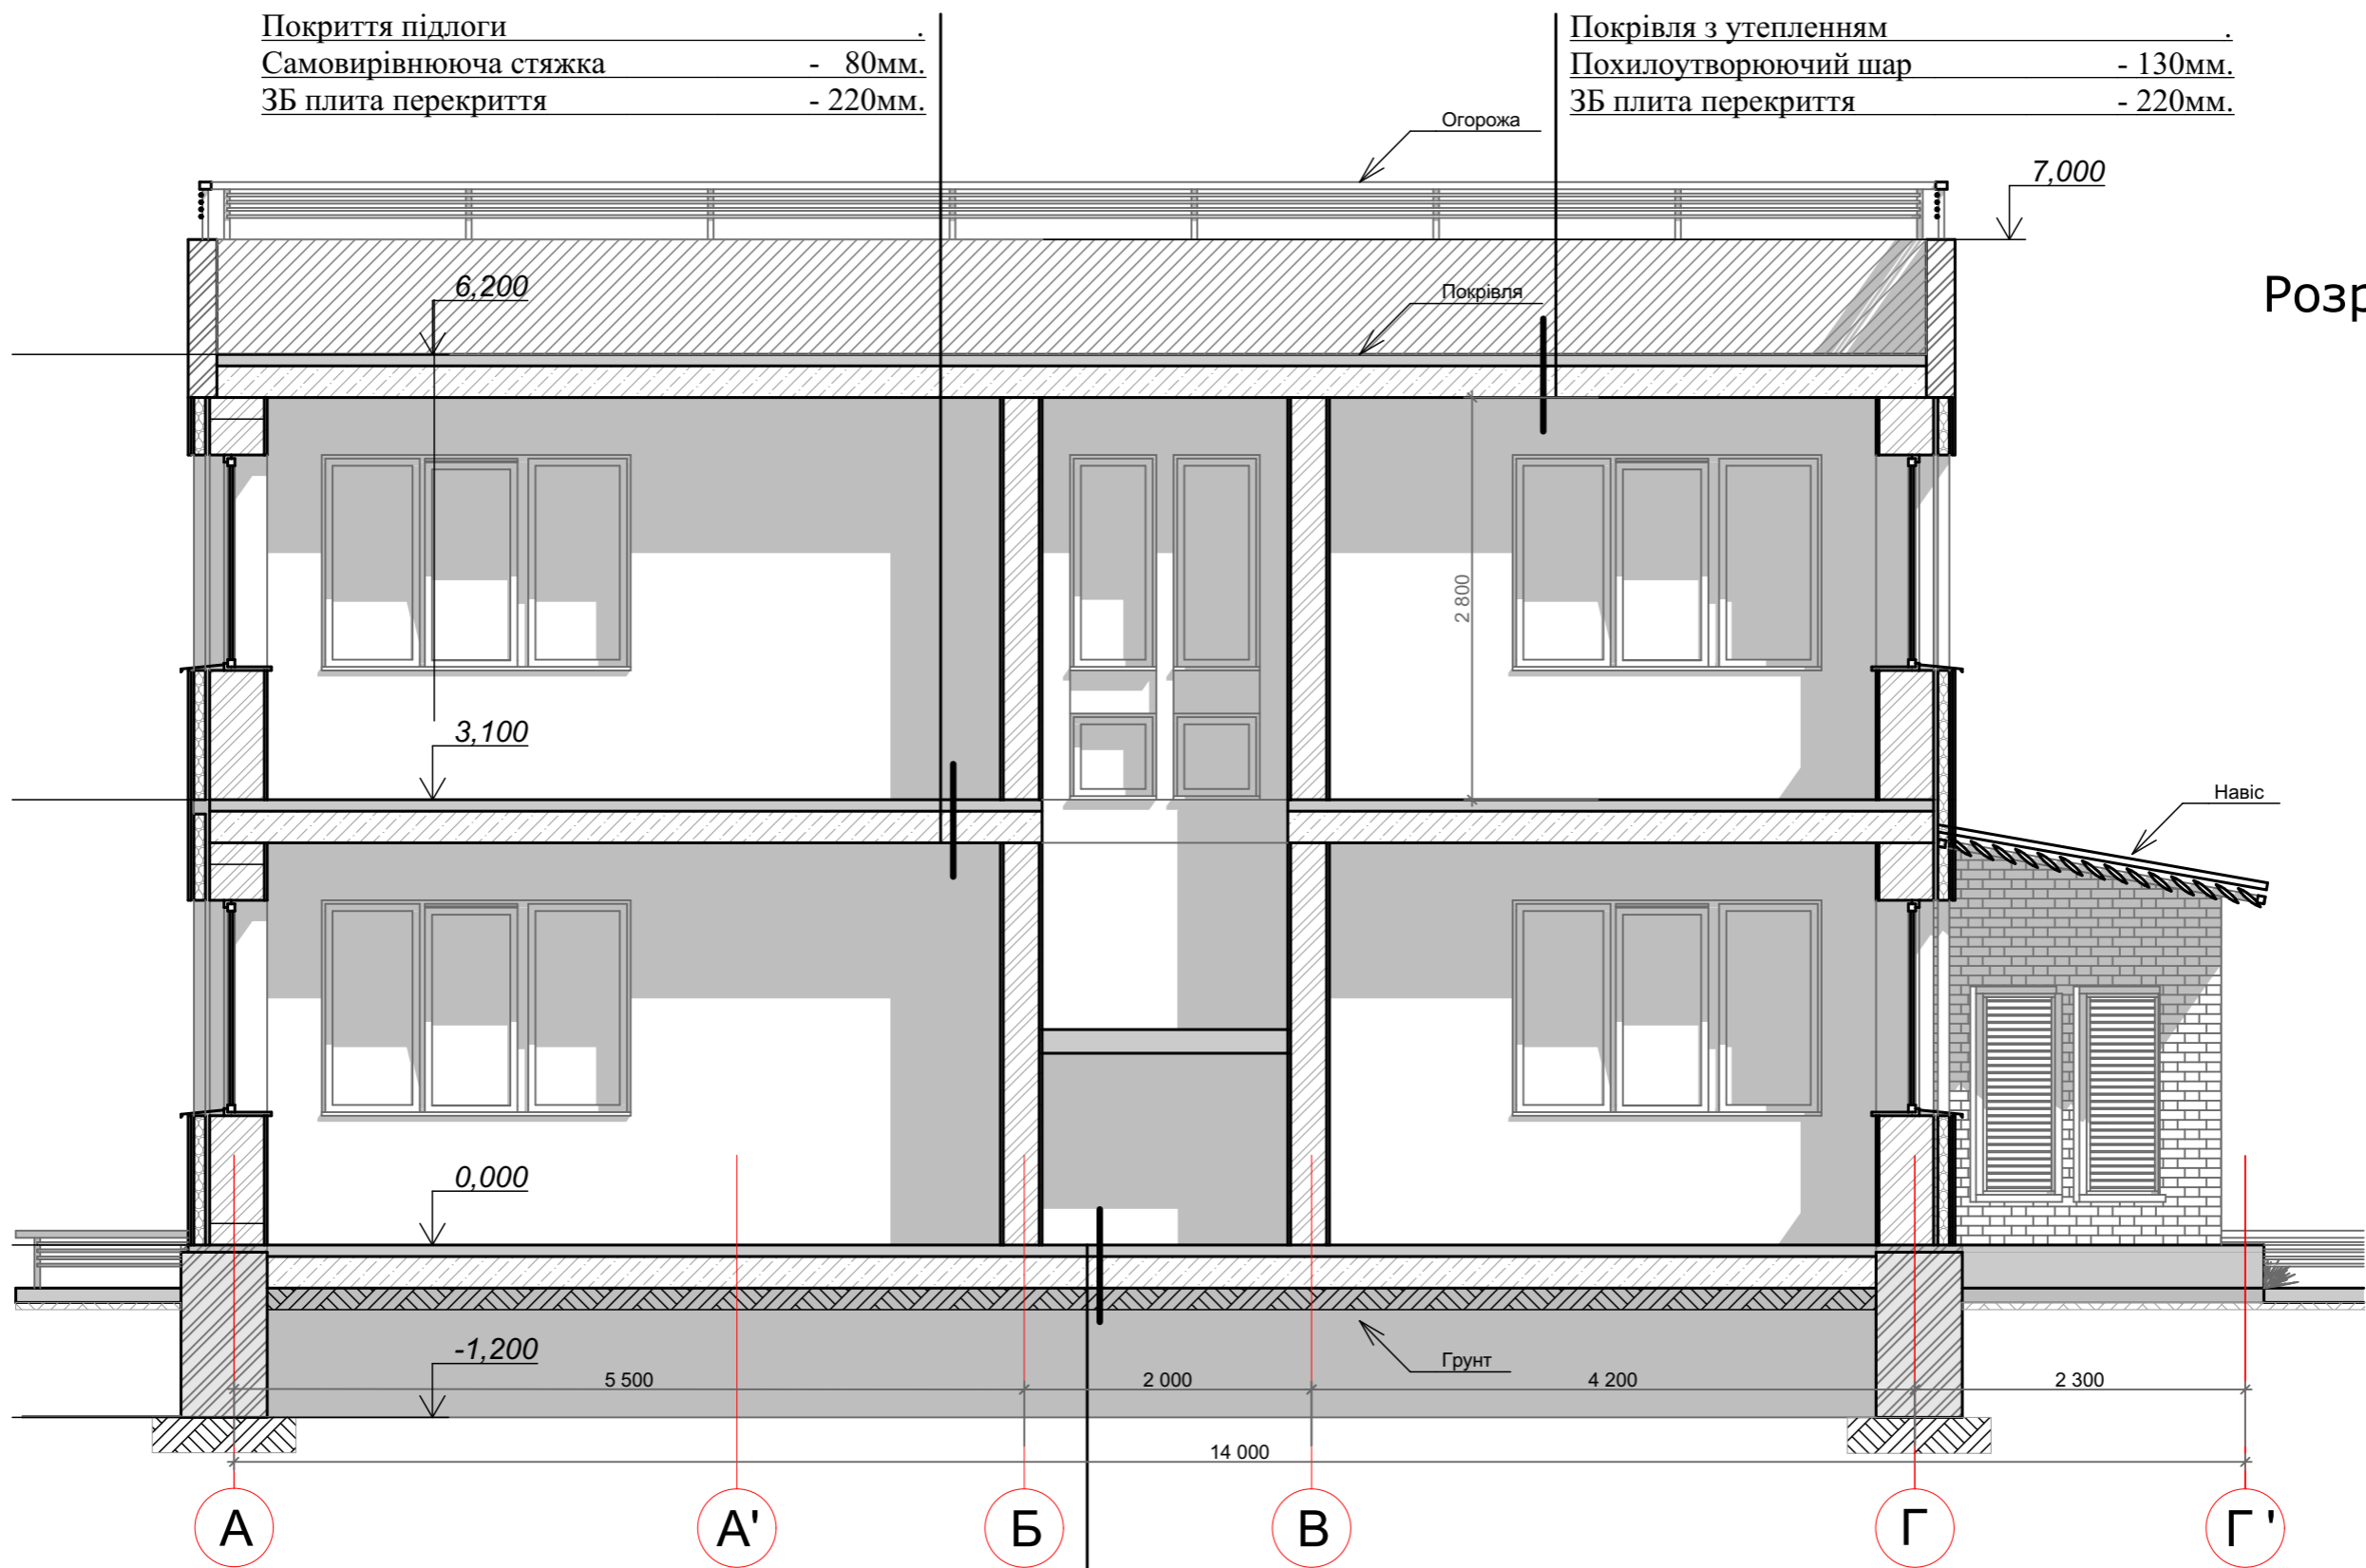

Покриття підлоги	
Самовирівнююча стяжка	- 80мм.
ЗБ плита перекриття	- 220мм.

Покрівля з утепленням	
Похилоутворюючий шар	- 130мм.
ЗБ плита перекриття	- 220мм.

						АБ			
						Будівництво житлового будинку по вул. Пшенична, №29 в Кисво - Святошинському р-ні м. Київ			
Змін.	Кільк.	Лист	№док	Підпис	Дата	Архітектурно - будівельні рішення	Стадія	Лист	Листів
ГП		Новицький Г			2019		П	9	
ГАП		Мусійчук Т			2019				
Н. контр					2019				
Перевірив					2019				
Розробив		Мусійчук Т			2019	Розріз 2 - 2	ПП "Архітектурне бюро Новицький"		