


ПОГОДЖЕНО

Зам. інв. №

Підпис і дата

Інв. № об.

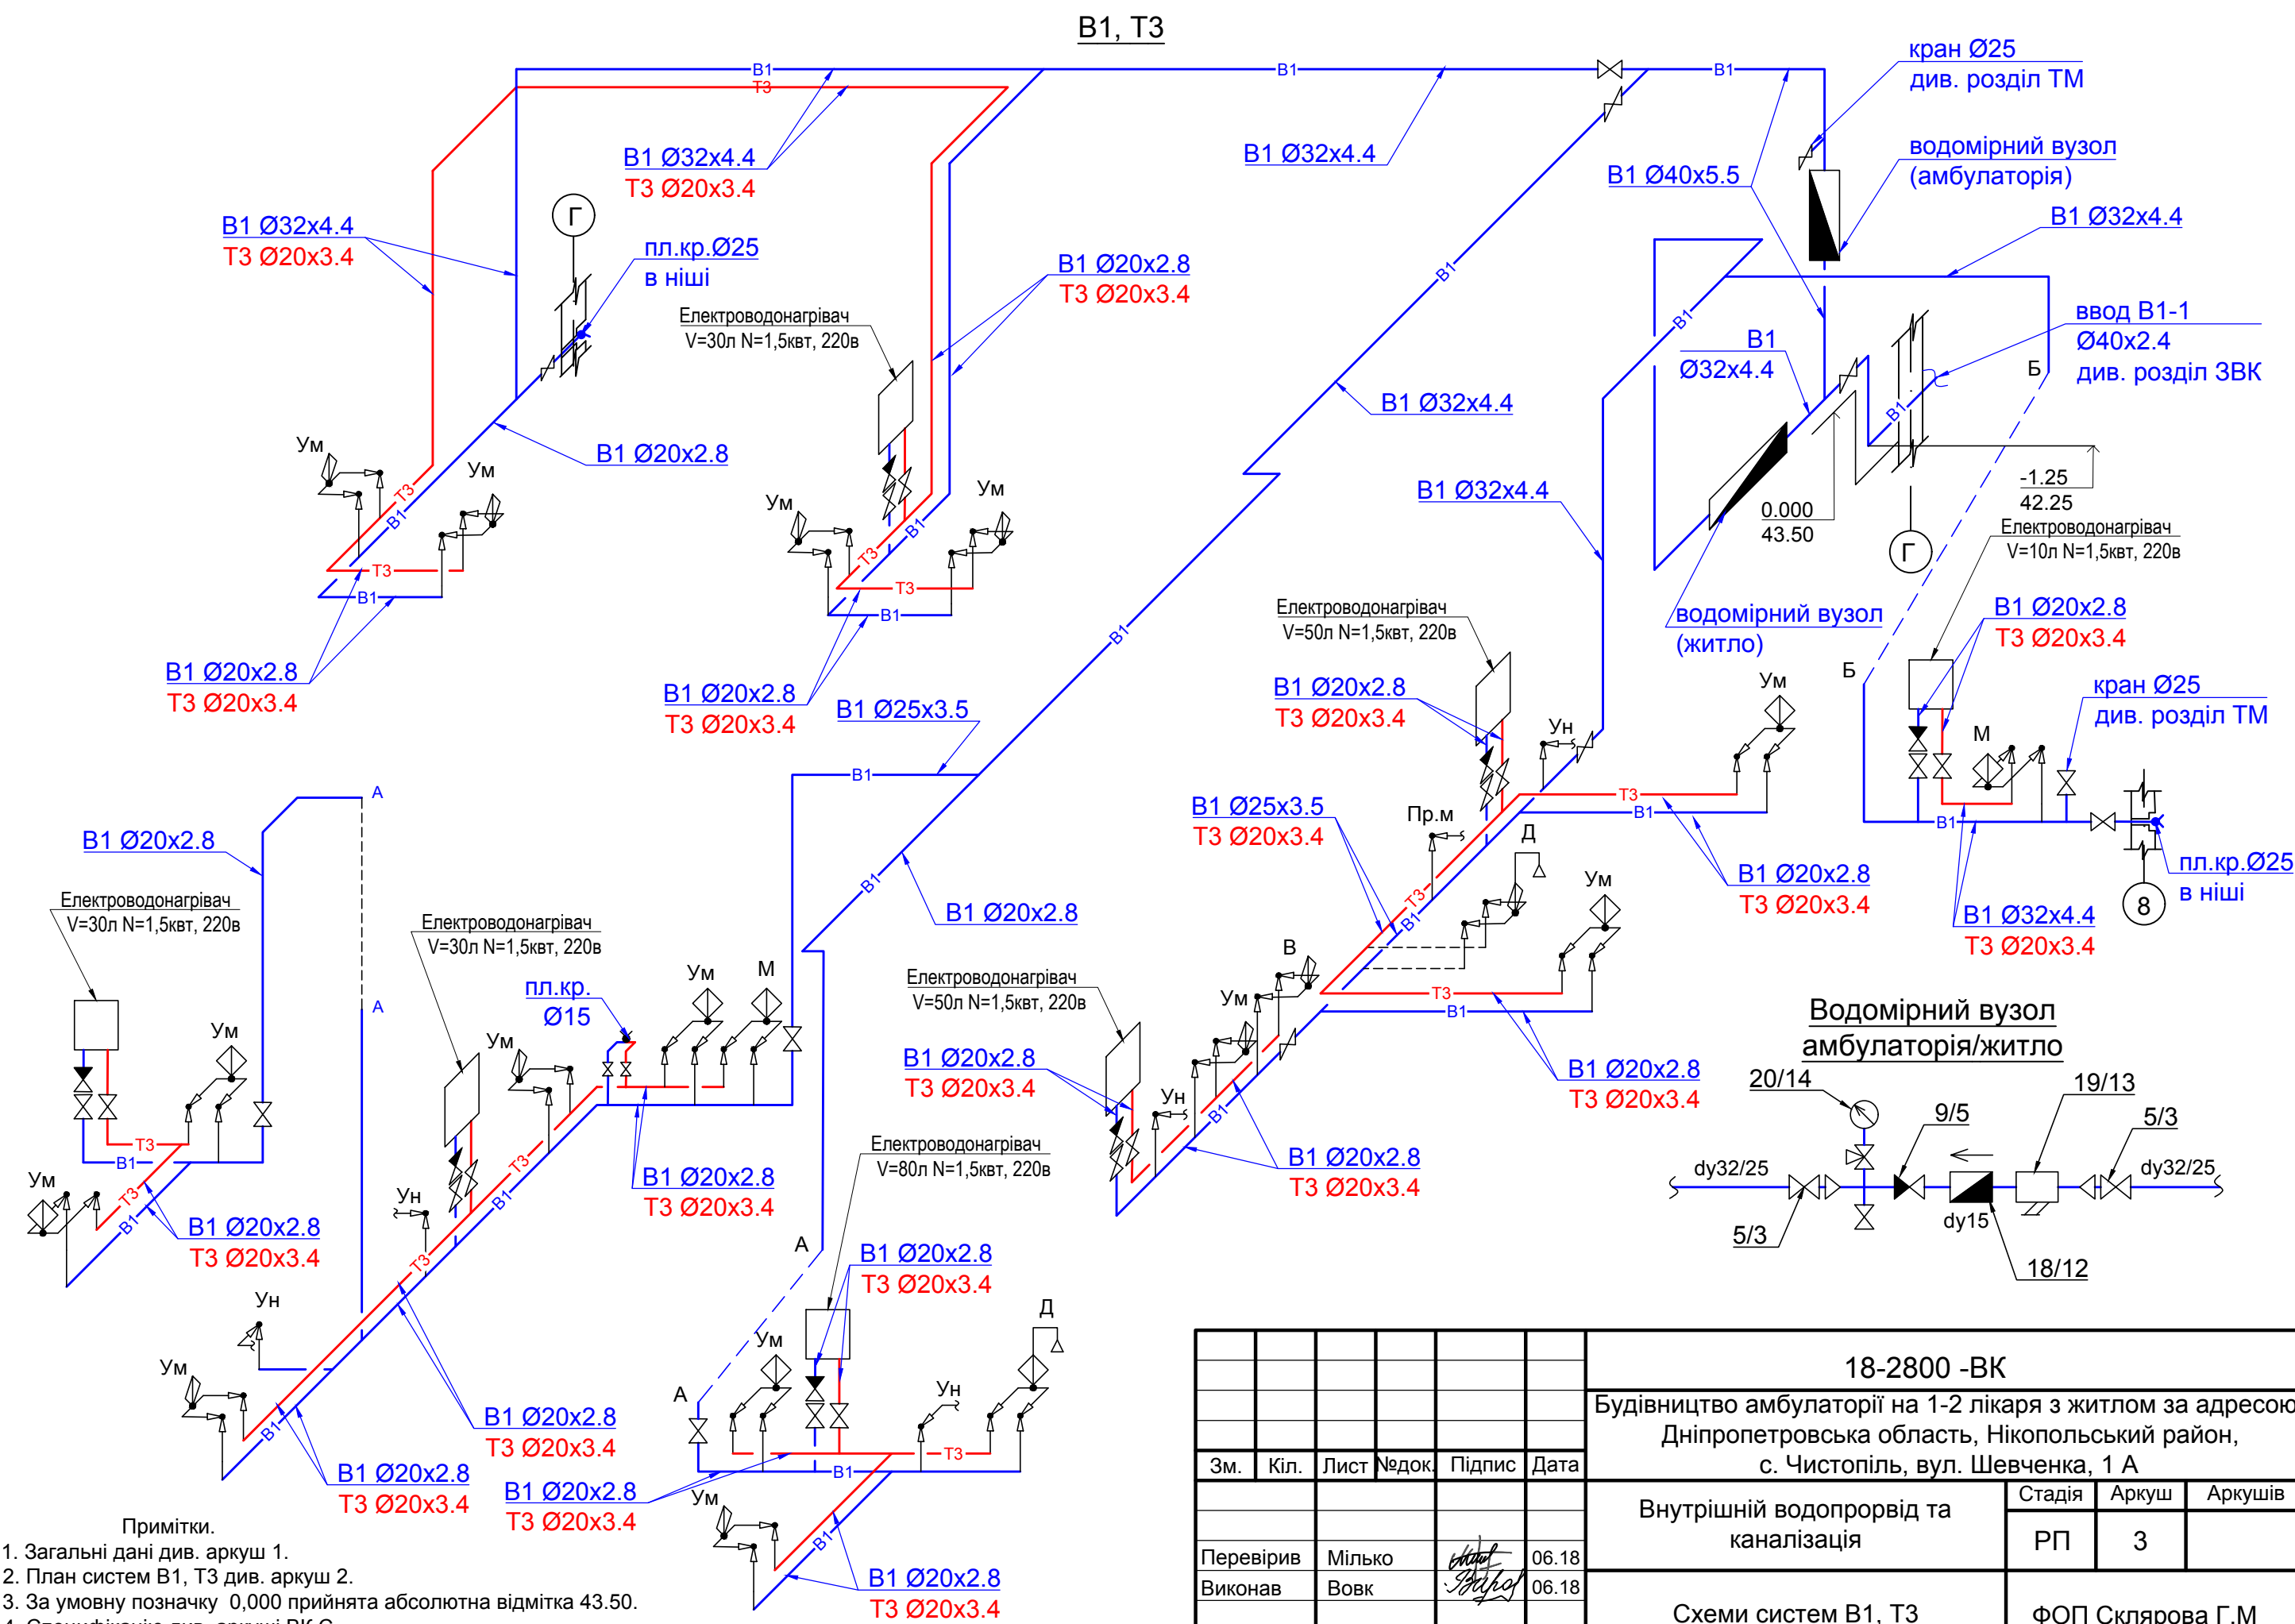

- Примітки.
- Загальні дані див. аркуш 1.
  - План систем В1, Т3 див. аркуш 2.
  - За умовну позначку 0,000 прийнята абсолютна відмітка 43.50.
  - Специфікацію див. аркуш ВК.С

						18-2800 -ВК		
						Будівництво амбулаторії на 1-2 лікарів з житлом за адресою: Дніпропетровська область, Нікопольський район, с. Чистопіль, вул. Шевченка, 1 А		
Зм.	Кіл.	Лист	№ док.	Підпис	Дата	Внутрішній водопровід та каналізація	Стадія	Аркуш
Перевірив	Мілько				06.18		РП	3
Виконав	Вовк				06.18			
Н.контр.	Черняев				06.18	Схеми систем В1, Т3	ФОП Склярова Г.М	