


ПОГОДЖЕНО

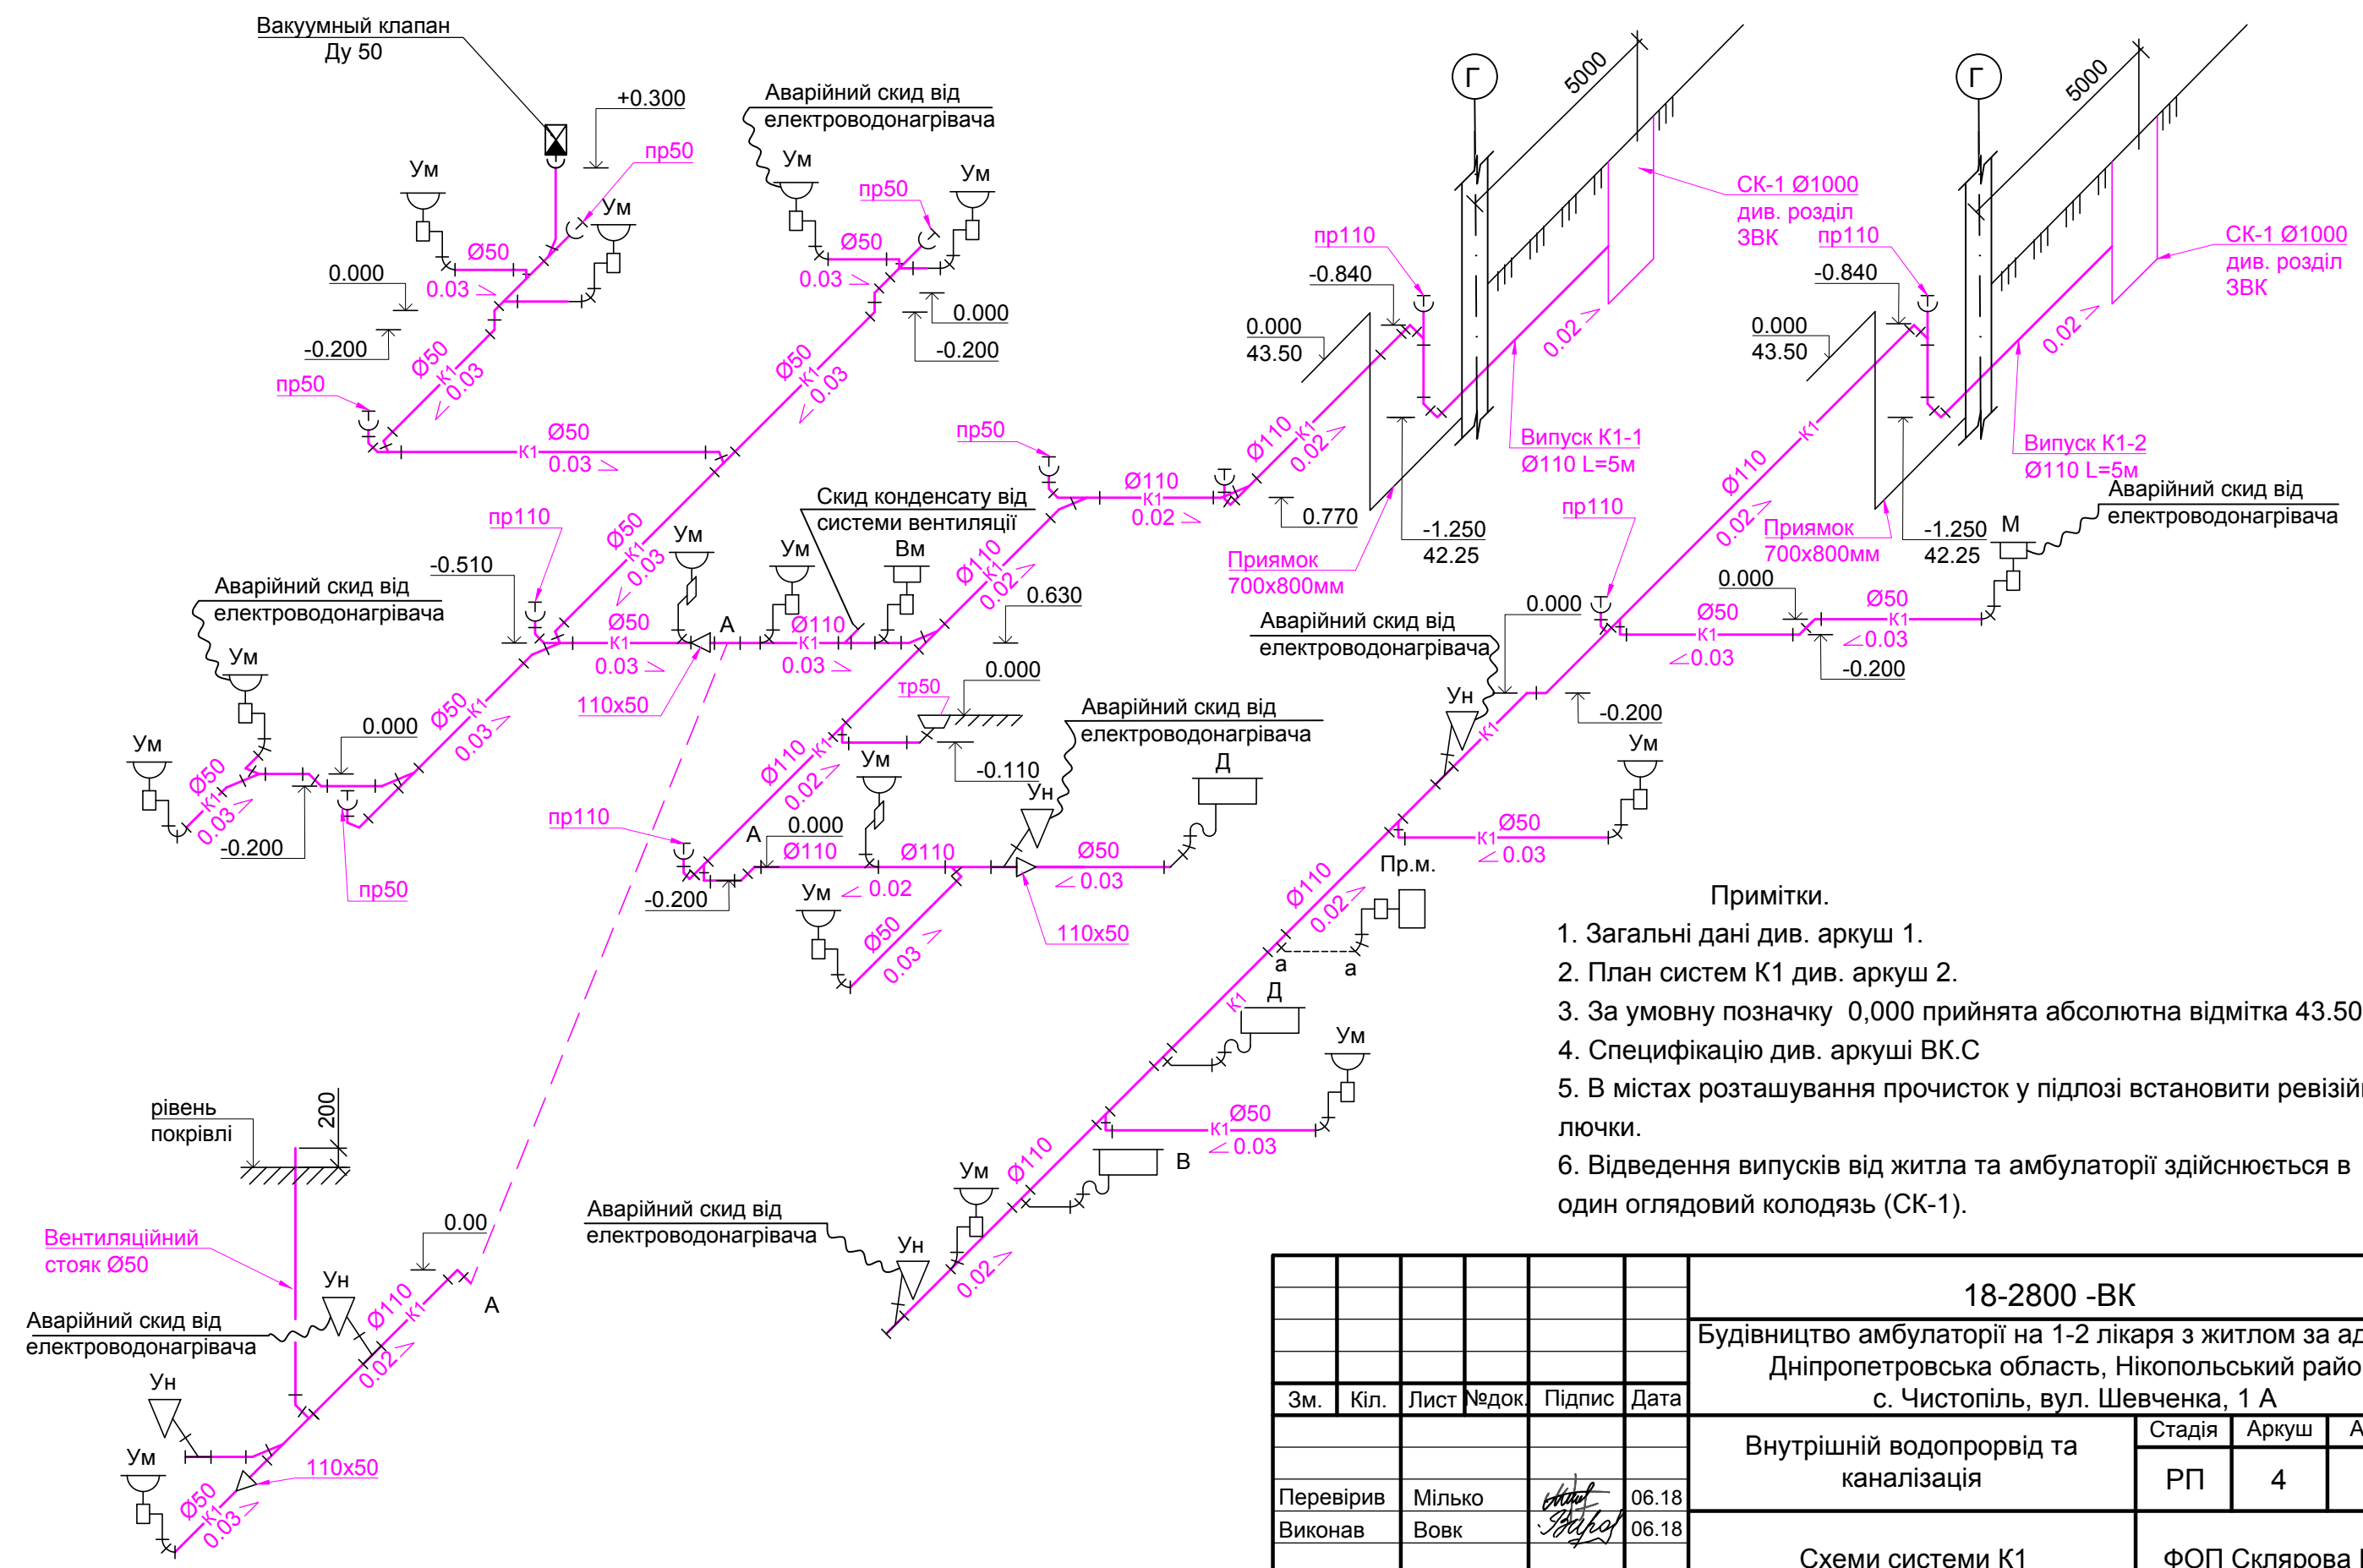

	Зам. інв. №
	Підпис і дата
Інв. № об.	

K1-1

K1-2



- Примітки.
1. Загальні дані див. аркуш 1.
  2. План систем K1 див. аркуш 2.
  3. За умовну позначку 0,000 прийнята абсолютна відмітка 43.50.
  4. Специфікацію див. аркуші ВК.С
  5. В містах розташування прочисток у підлозі встановити ревізійні лючки.
  6. Відведення випусків від житла та амбулаторії здійснюється в один оглядовий колодязь (СК-1).

						18-2800 -ВК				
						Будівництво амбулаторії на 1-2 лікарів з житлом за адресою: Дніпропетровська область, Нікопольський район, с. Чистопіль, вул. Шевченка, 1 А				
Зм.	Кіл.	Лист	№ док.	Підпис	Дата	Внутрішній водопровід та каналізація		Стадія	Аркуш	Аркушів
								РП	4	
Перевірив	Мілько				06.18	Схеми системи К1		ФОП Склярова Г.М		
Виконав	Вовк				06.18					
Н.контр.	Вовк				06.18					