



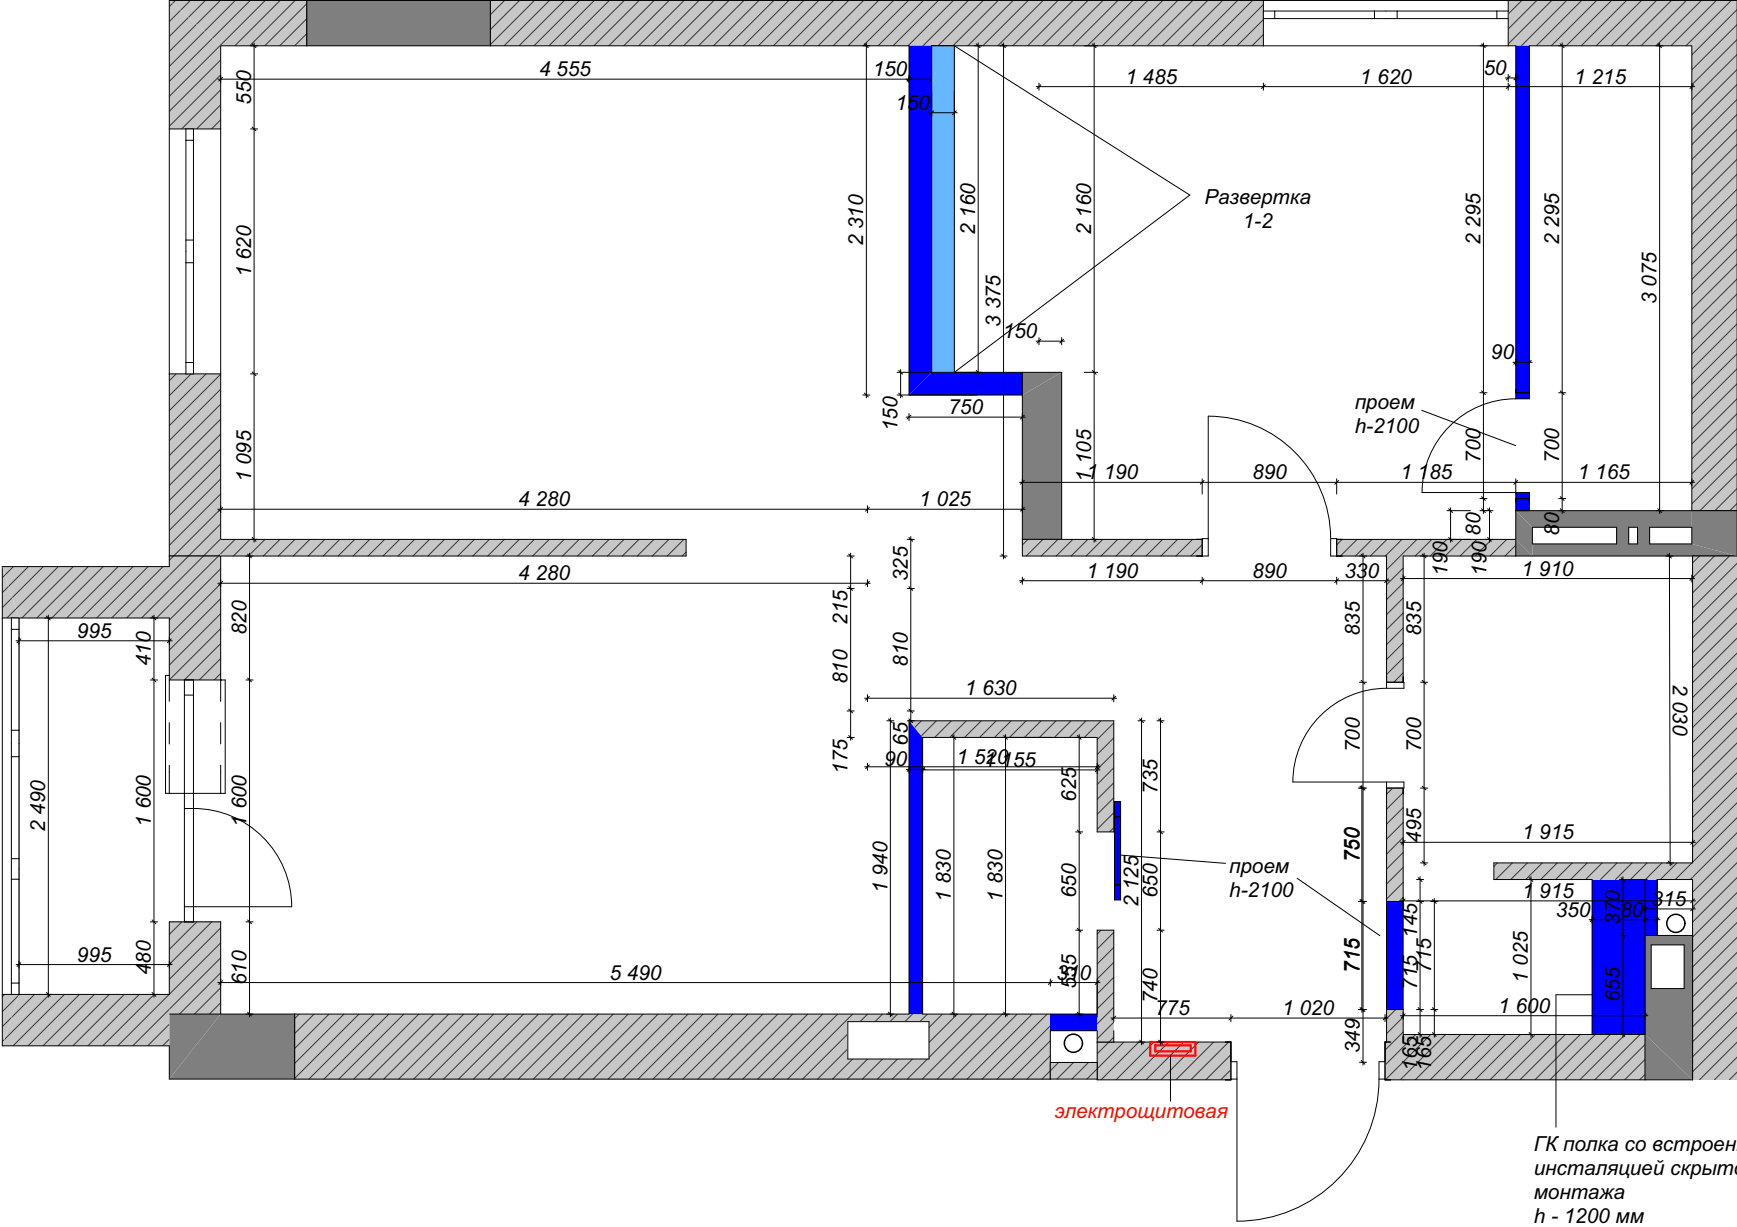

План монтажа

Условные обозначения и примечания

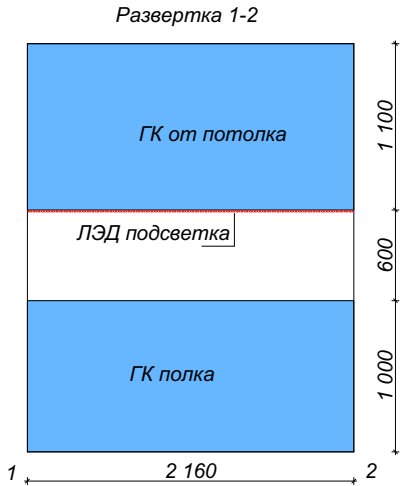

Дизайнер			дата	подпись
Заказчик			дата	подпись
	лист	листов	F E E L SPACE design studio	
М 1:50				