



Фасад 1 - 32

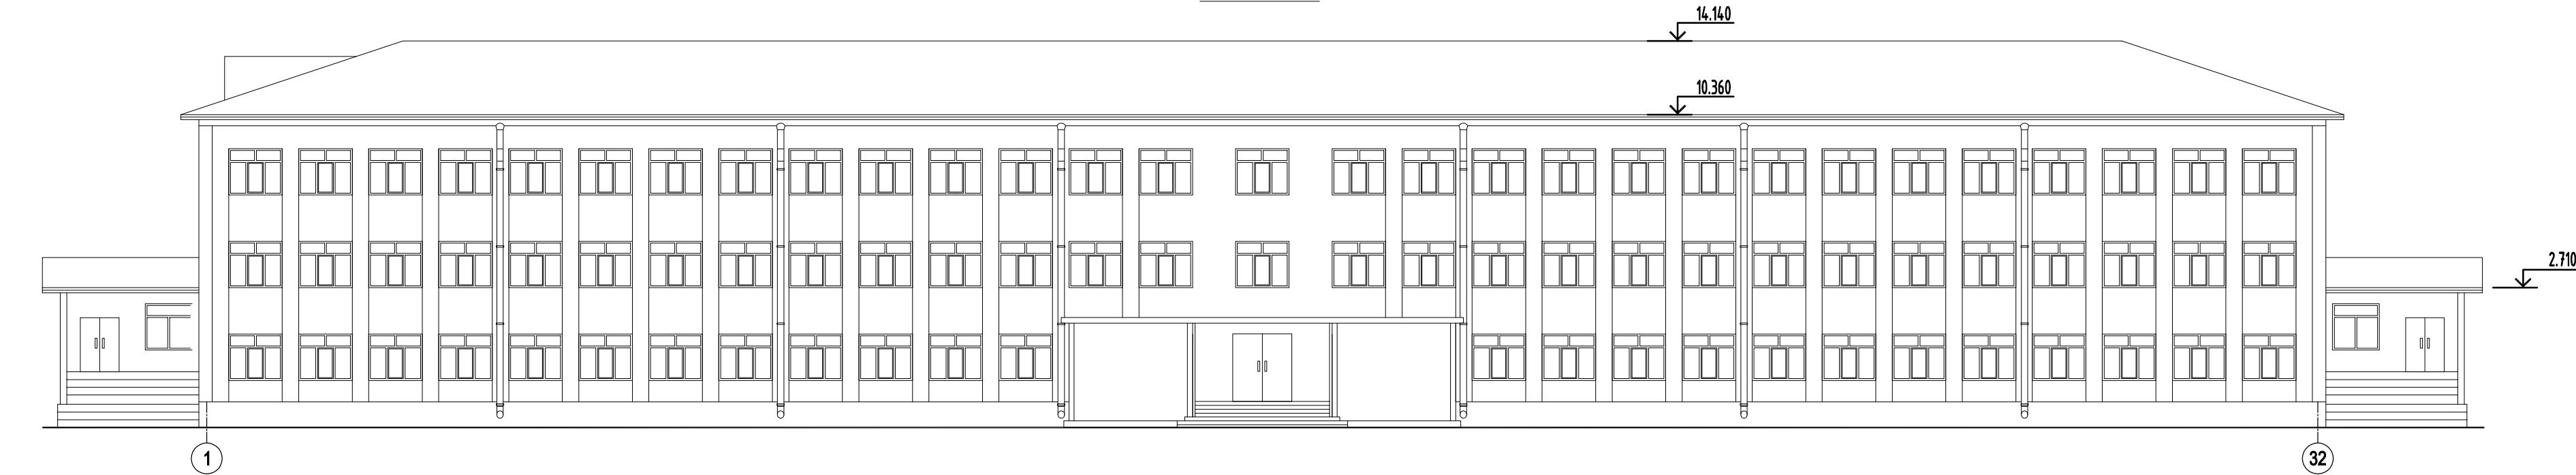

Фасад 30 - 3



Фасад А - Р

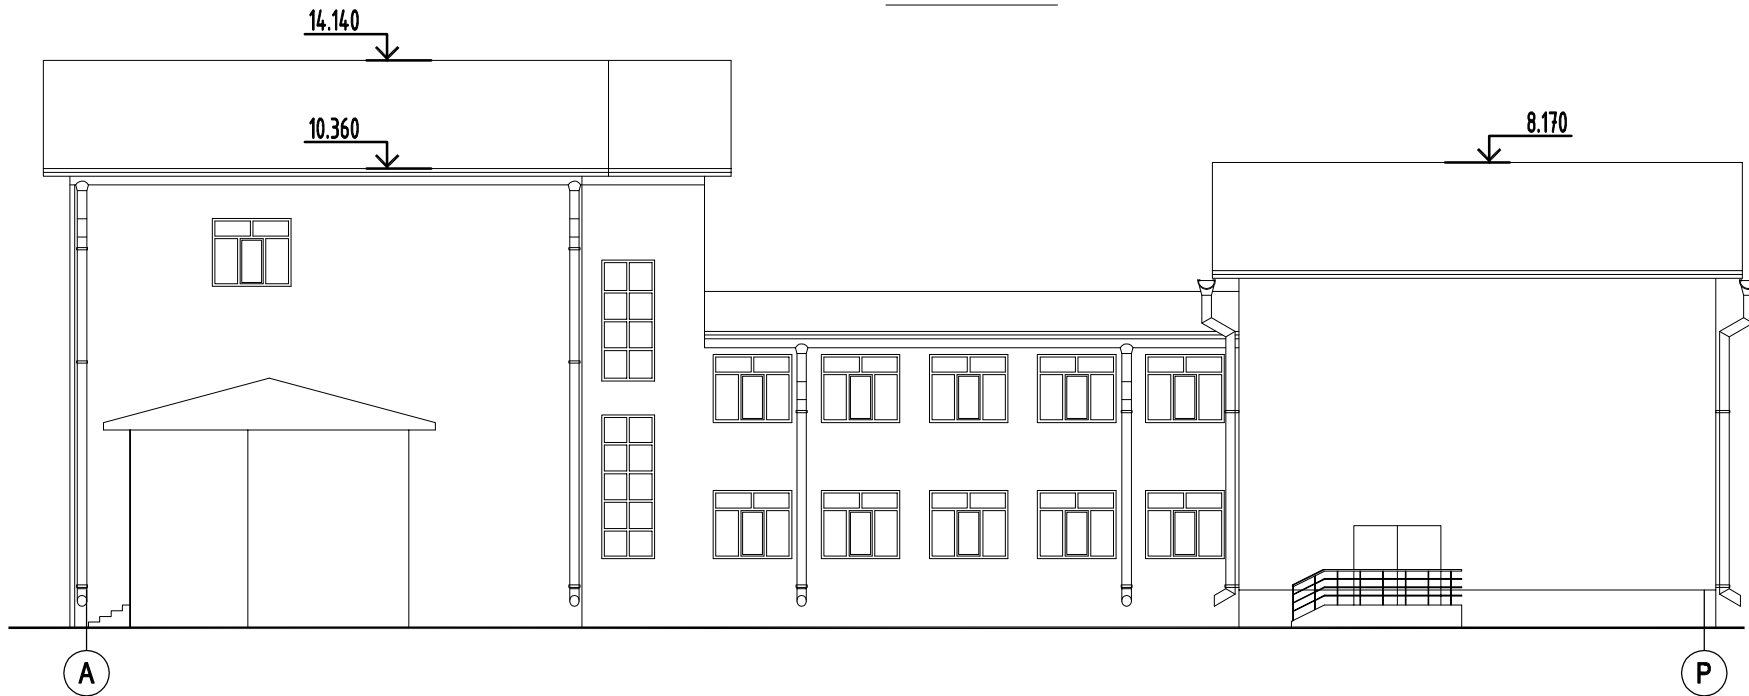


Фасад Р - А




						16079-01-АБ			
						Капітальний ремонт Середино-Будської загальноосвітньої школи І - ІІІ ступенів №2 по вулиці Соборна, 44 в м. Середино-Буда Сумської області (ремонт даху, системи опалення, заміна вікон, дверей)			
Зм.	Кіл.діл.	Арк.	№док.	Підпис	Дата		Стадія	Арк.	Аркушів
ГП		Басанець В.М.			12.16		РП	7	
Виконав		Басанець В.М.			12.16				
Перевірів		Грачов Г.Я.			12.16				
						Фасади 1-32, 32-1, А-Р, Р-А.		ТОВ «Інститут Шосткапроект»	
Н.Контр		Грачов Г.Я.			12.16				


Зам. №	№
Підпис і дата	
Інв. № оп.	

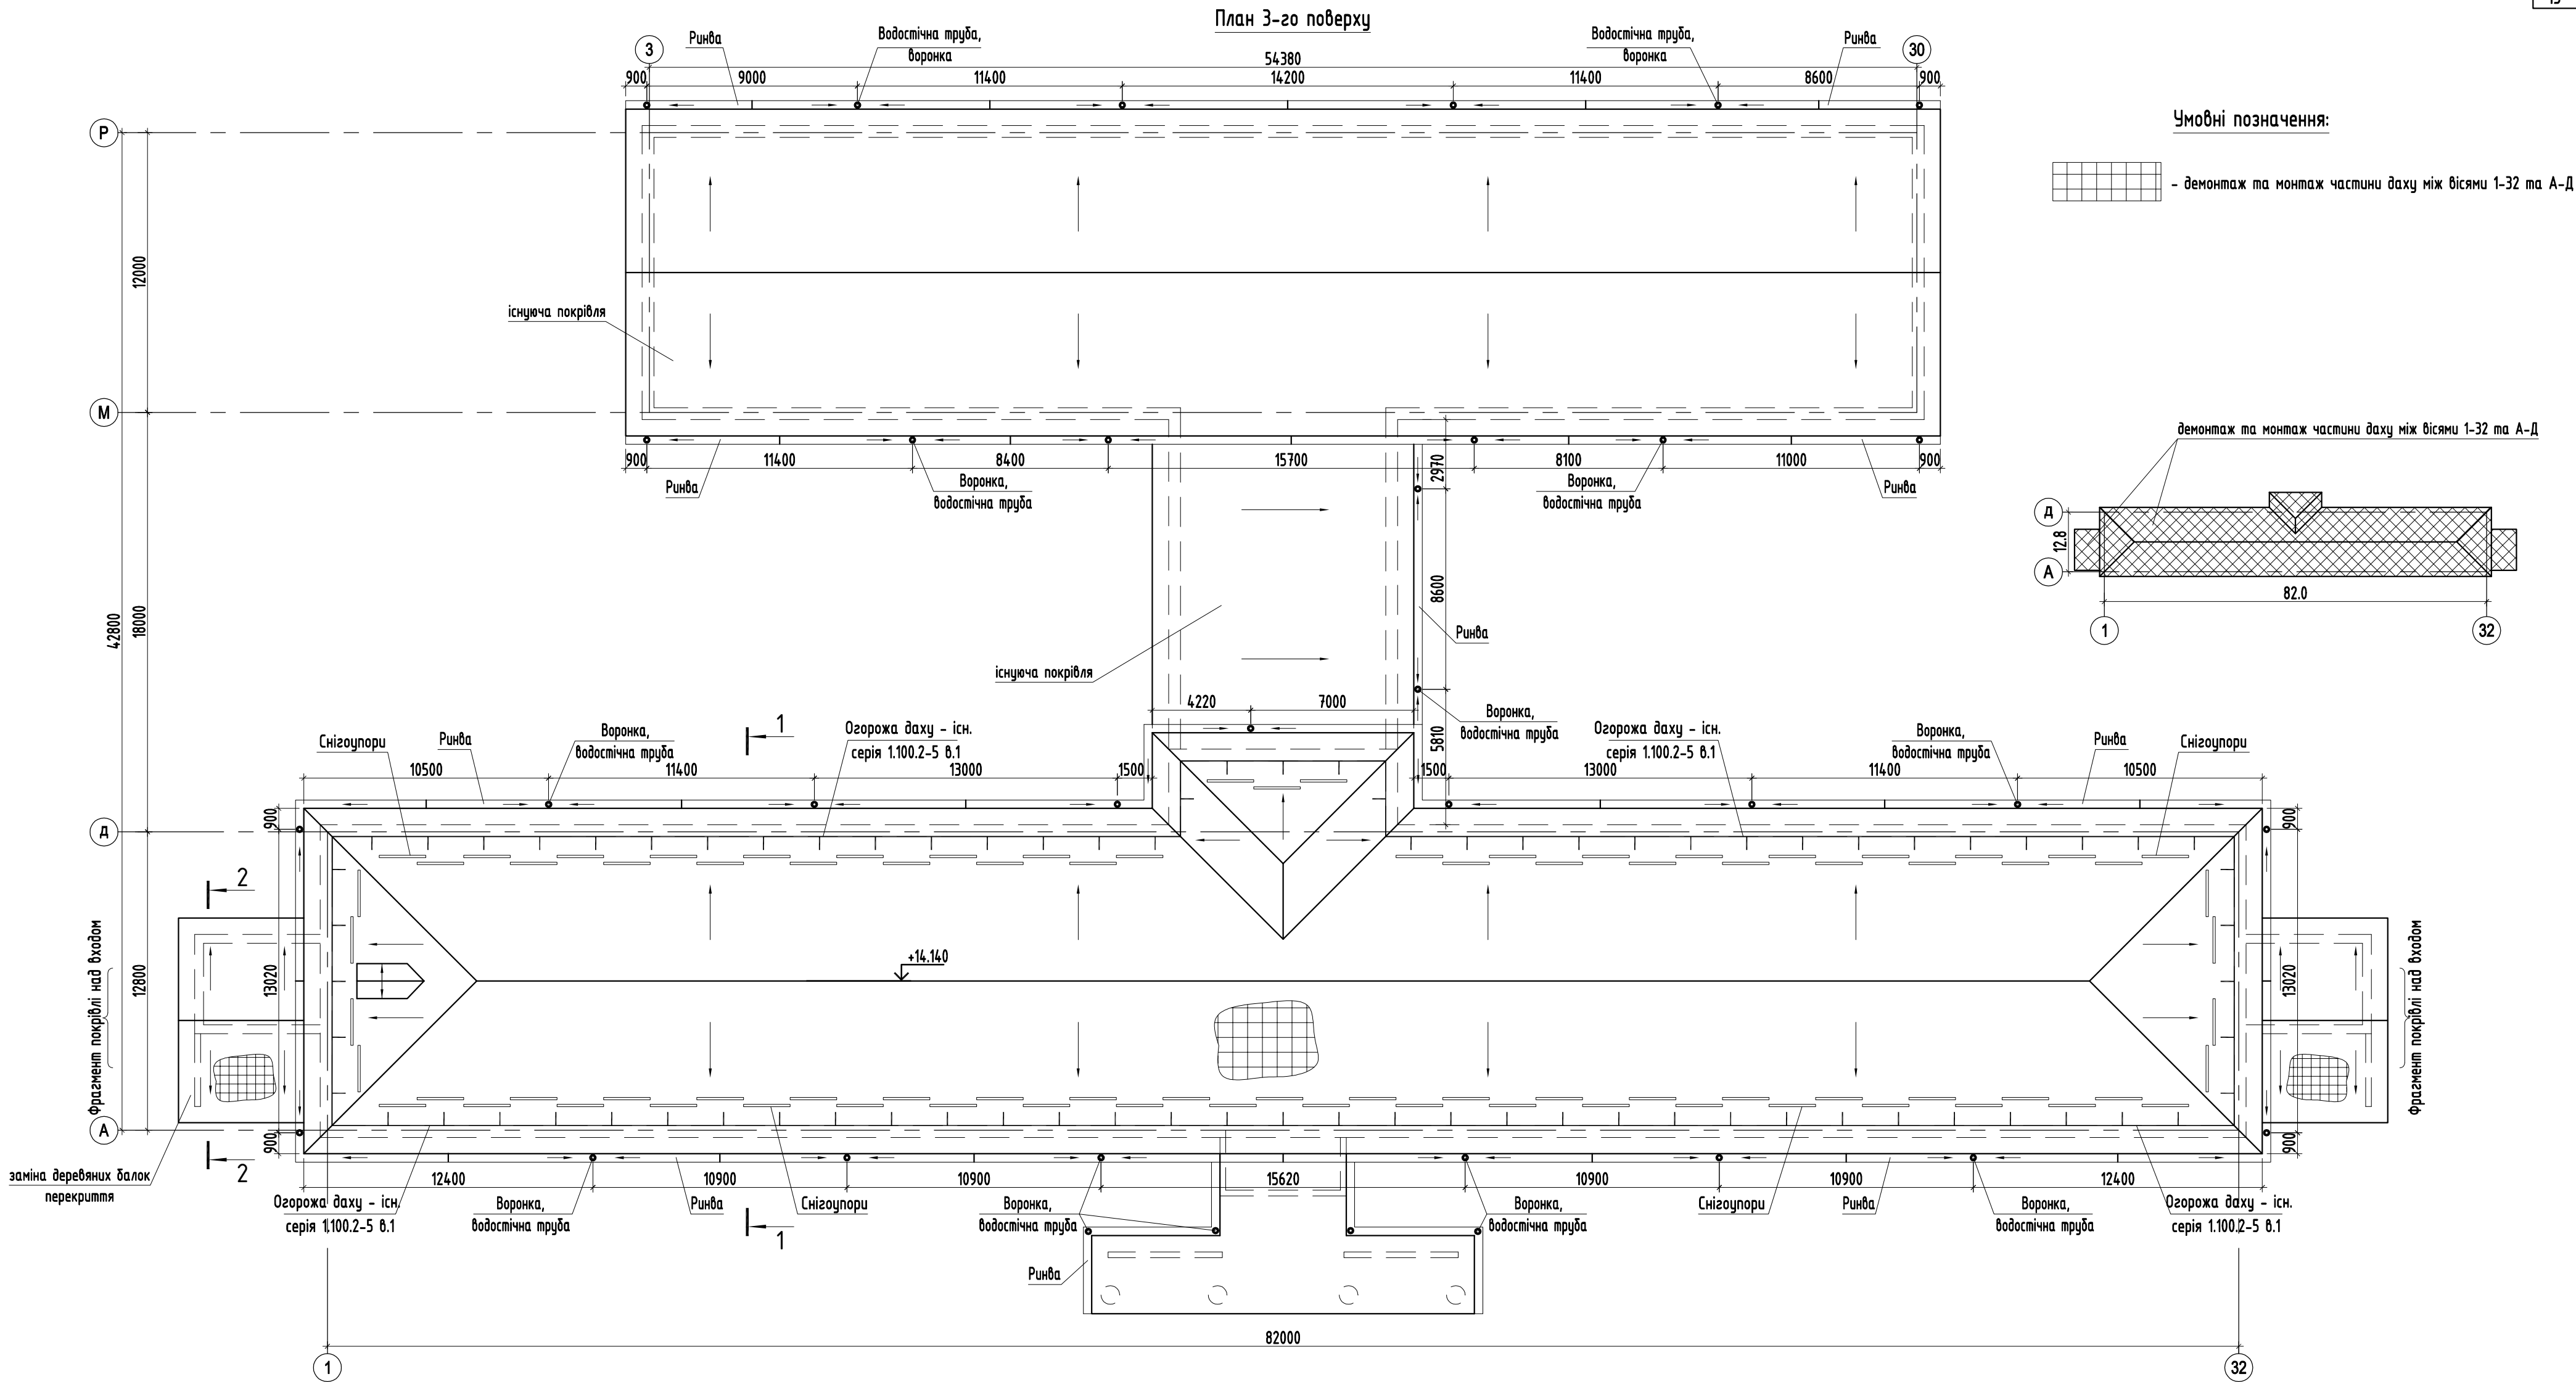

Металочерепиця Ранніла Монтерей
(або аналог) колір темно вишневий $t=0.5\text{mm}$
Лати брус 50x50(h) мм, крок 350
Контрейка по кроквах 45x30(h)
Плівка-антиконденсат Н=140
Крокв'яна нога 45x175(h) - існуюча

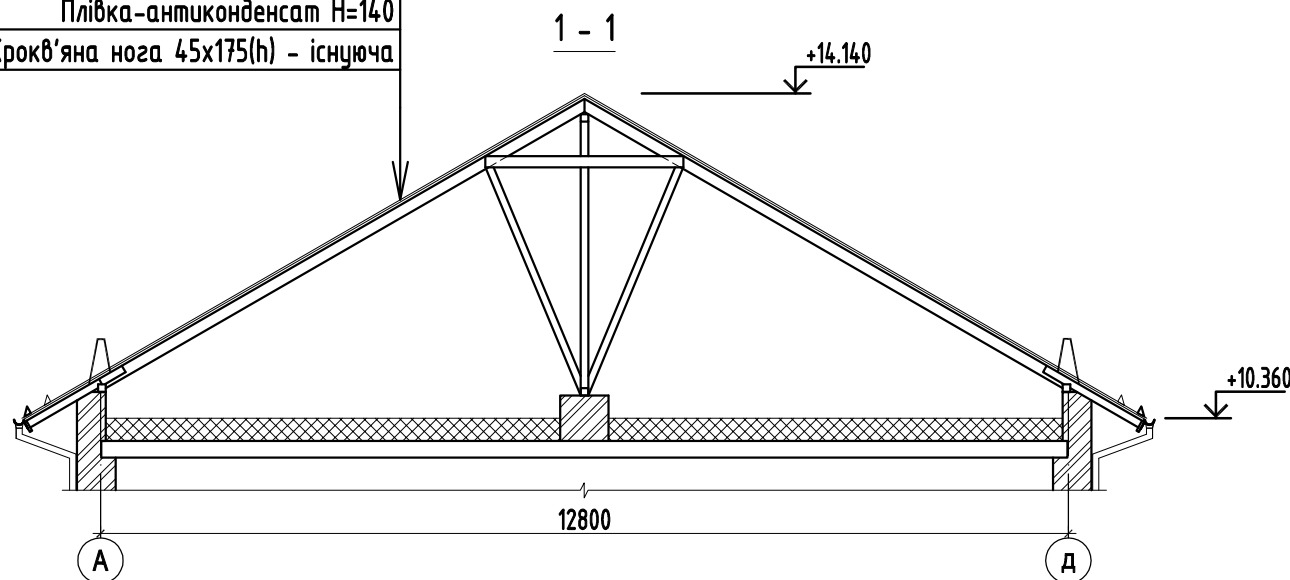

Металочерепиця Ранніла Монтерей
(або аналог) колір темно вишневий $t=0.5\text{mm}$
Лати брус 50x50(h) мм, крок 350
Контрейка по кроквах 45x30(h)
Плівка-антиконденсат Н=140
Крокв'яна нога 45x175(h)
Балка брус 250x300(h)
Підшивка дошка 25

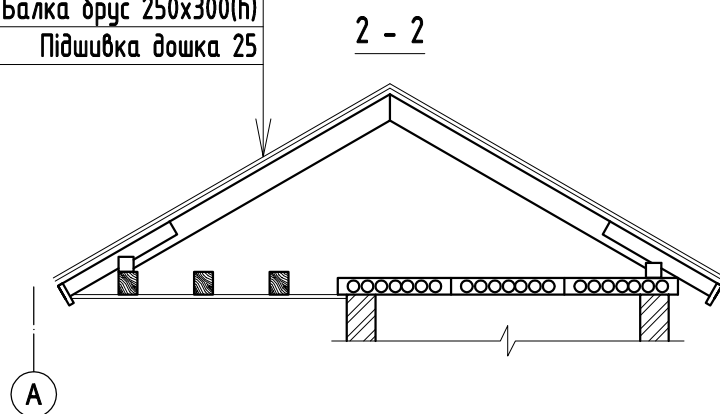

- Над будівлею існуючий горіщий дах зі скатної покрівлею із металочерепиці. Горіщий дах по своєму конструктивному вирішенню згідно ДБН В.2.6-14-97, м.1 т класифікується наступним чином:
 - ГД-2 --- за загальною експлуатаційною стійкістю і граничною поверховістю будинку;
 - НВ --- за функціональне ознакою використання горіща;
 - ЗВ --- за способом організації збирання і відведення дощових і талих вод з поверхні покрівлі;
 - ОП6 --- за конструктивним рішенням основи під покрівлю;
 - ПК5 --- за типом покрівлі
- Гарантійний термін безремонтної експлуатації даху складає 2 роки. Гарантія на металочерепицю від виробника - 15 років від наскрізної корозії та 10 років на якість полімерного покриття.
- Довговічність - 50 умов. років згідно Т.1 п. 5 в ДБН В.2.6-14-97, м.1 т2.
- Всі вузли примикання покрівлі виконати по серії 2-160 В3 та 2.160-бс В1.
- Рекомендації по експлуатації дані в м.3 ДБН В.2.6-14-97
- Положення в плані проєктуємих водостічних труби уточнити на місці (щоб останні не перетинали вікна та двері).
- Відстань від грані водостічної труби до стіни повинна бути не менше 140 мм (для перспективного утеплення стін)

						16079-01-АБ				
						Капітальний ремонт Середино-Будської загальноосвітньої школи І - ІІІ ступенів №2 по вулиці Соборна, 44 в м. Середино-Буда Сумської області (ремонт даху, системи опалення, заміна вікон, дверей)				
Зм.	Кіл.діл.	Арк.	№ док.	Підпис	Дата			Стадія	Арк.	Аркушів
ГП		Басанець В.М.			12.16			РП	8	
Виконав		Басанець В.М.			12.16					
Перевірів		Грачов Г.Я.			12.16					
						План покрівлі. Розрізи 1-1, 2-2.		ТОВ «Інститут Шосткапроект»		
Н.Контр		Грачов Г.Я.			12.16					