


План осветительных приборов

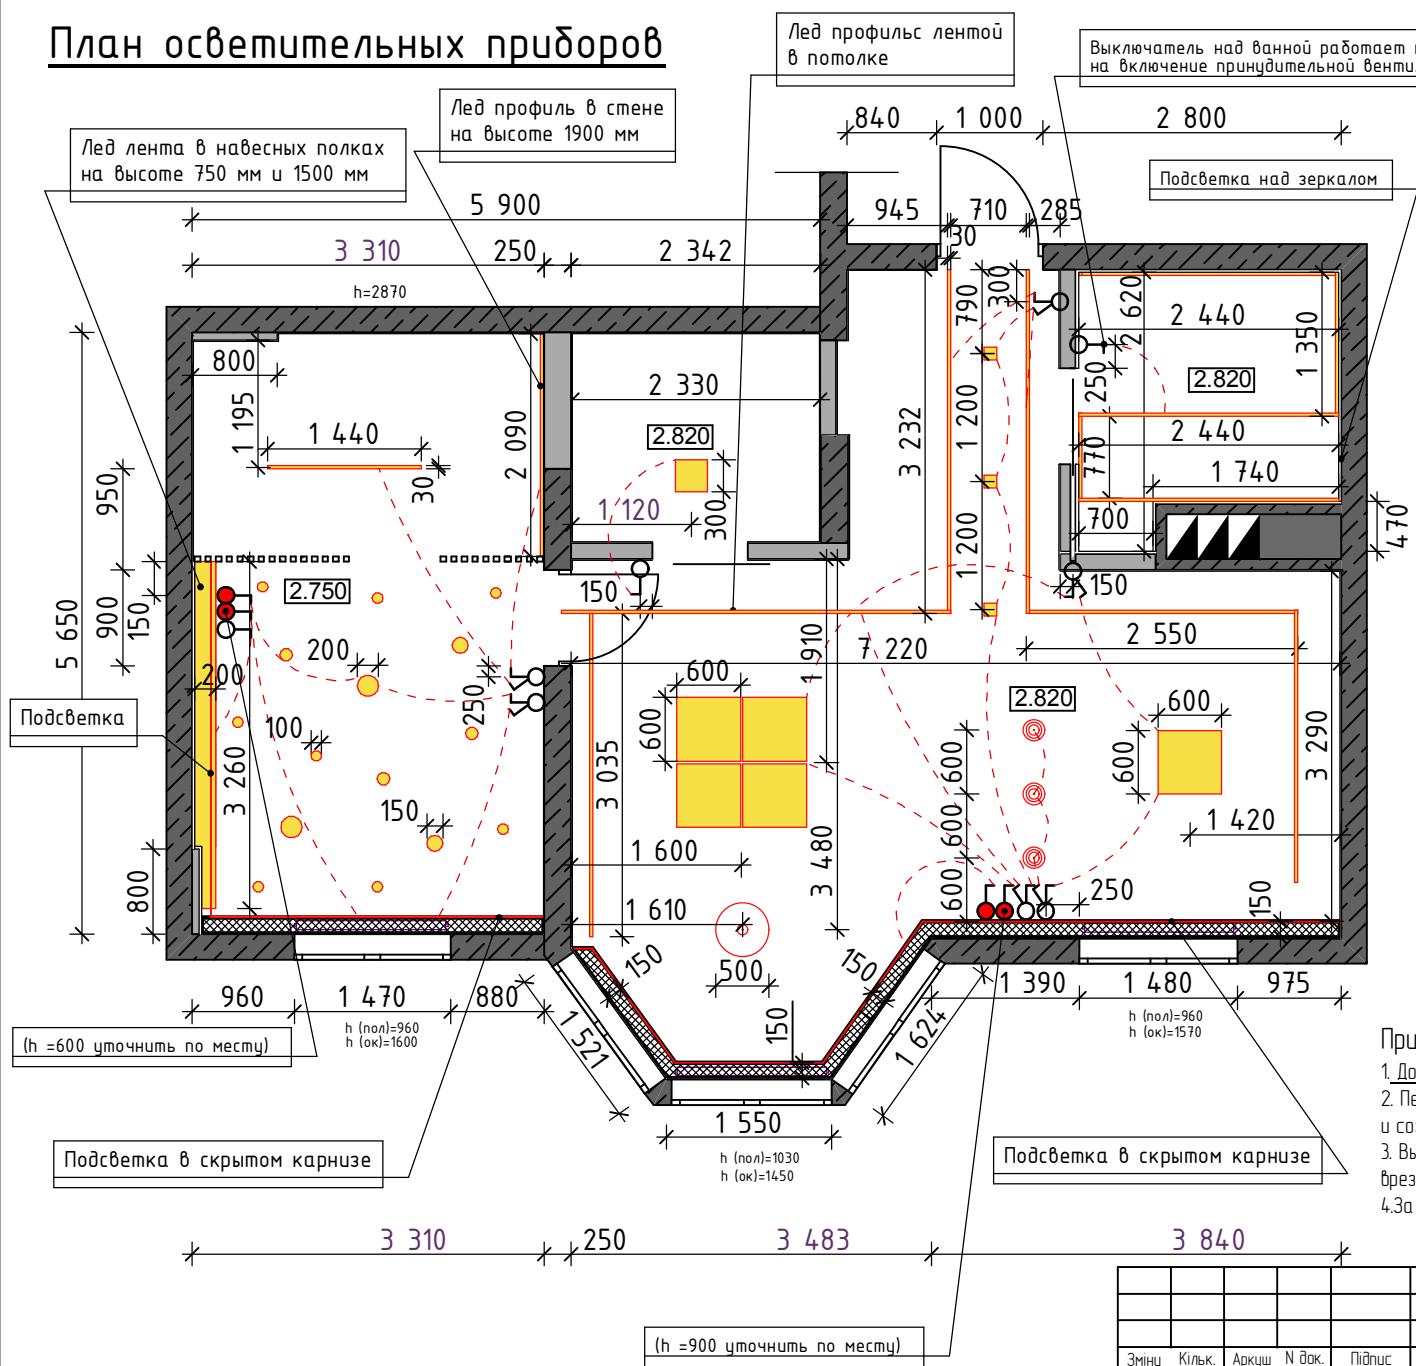

Условные обозначения

Поз.	Обозначение	Наименование	Ед.	Кол-во
1		Люстра подвесная	шт.	1
2		Светодиодный светильник (индивидуальное изготовление)	шт.	33,00
3		Светодиодная подсветка	м.п.	14,91
4		Точечный светильник круглый диам. 100, 150, 200 мм.	шт.	15
5		Точечный светильник квадратный (300 мм)	шт.	1
6		Точечный светильник квадратный (120 мм)	шт.	3
7		Лайтбокс встроенный в полку	шт.	2
8		Светильник подвесной	шт.	3
9		Светильник лед встроенный 600х600	шт.	4
10		Выключатель одноклавишный	шт.	3
11		Выключатель двухклавишный	шт.	6
12		Выключатель реостатный	шт.	4

Примечание:
1. Дополнительная подсветка в мебели и в зеркалах согласовывается отдельно.
2. Перед монтажом светильников разметить их местоположение на потолке и согласовать его с Заказчиком.
3. Высоту привязки выключателей принять 900 мм от уровня чистого пола. Перед врезкой выключателей провести согласование с Заказчиком.
4. За у.ч.л. принять отметку чистого пола после монтажа конструкции теплых полов

					21052019-АИ			
					Дизайн-проект квартиры в Ж/К "Мандрыковский"			
Эминь	Кильк.	Архуш	Н док.	Підпис	Дата	Стадія	Архуш	Архуш
Разработал	Дабыдова Е.Д.				21.05			
Проверил	Дабыдова Е.Д.				21.05			
ГАП	Дабыдова Е.Д.				21.05			
План осветительных приборов						г. Днепр		