



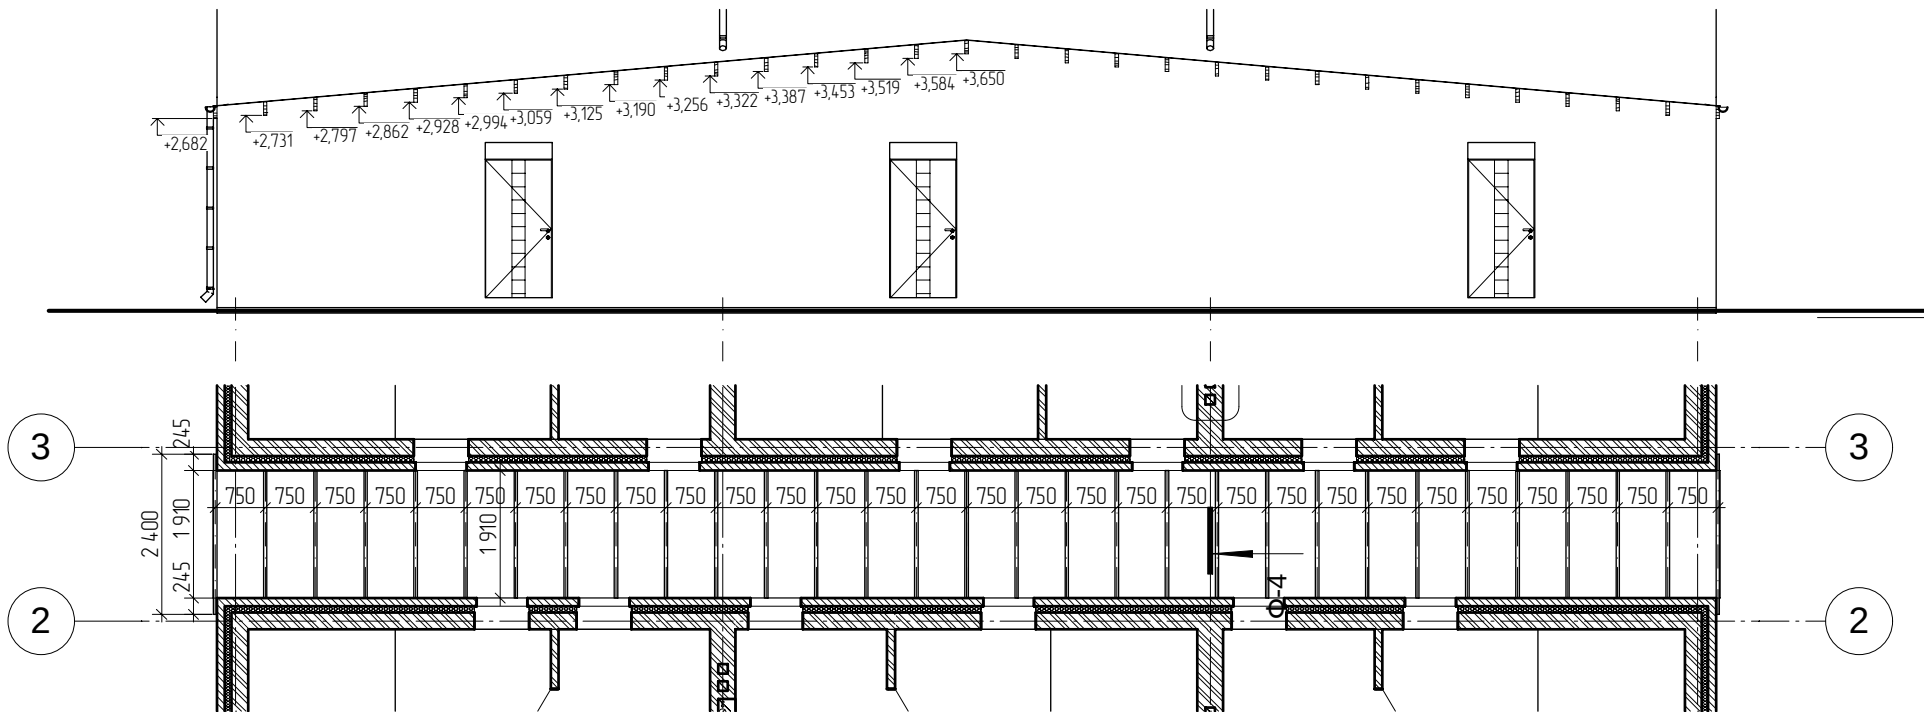

ПРИМІТКИ:


1. По можливості, використовувати цільний лист полікарбонату на 1 скат. Довжина одного скату = 11,340м.
2. Напрямок структури полікарбонату розташовувати уздовж схилу навісу.
3. Дві замикаючі дерев'яні балки, довжиною 2,400м, кріпити до фасадної цегли анкерами, та до них кріпити ринву (див. Фасад)

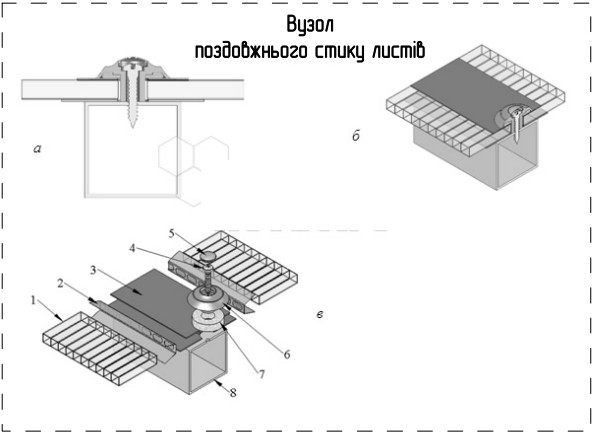

Опора бруса відкрита OBR R-50x140



A Переріз 1-1 1:20

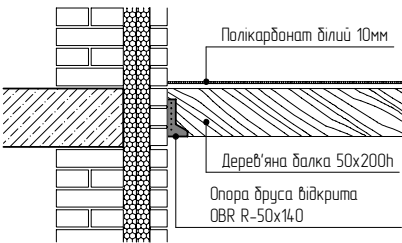

	Найменування	К-сть
1	дерев'яна балка 200x50 l=1900	29 шт.
2	дерев'яна балка 200x50 l=2400	2 шт.
3	Опора бруса відкрита OBR R-50x140	58 шт.
4	Полікарбонат 10мм 11,340x1,900 м	2 шт.

						10034-17-АБ		
						Будівництво 6-квартирного житлового будинку загальною площею 725 м2		
Зм.	Кільк.	Арк.	№Док.	Підп.	Дата	Архітектурно-Будівельні Рішення	Стадія	Аркуш
Архітектор		Шмілько В.В.			27.05.2018		РП	15
						Креслення накриття з полікарбонату М 1:20, 180		Ф.О.П. ВІКТОР ШМІЛЬКО