


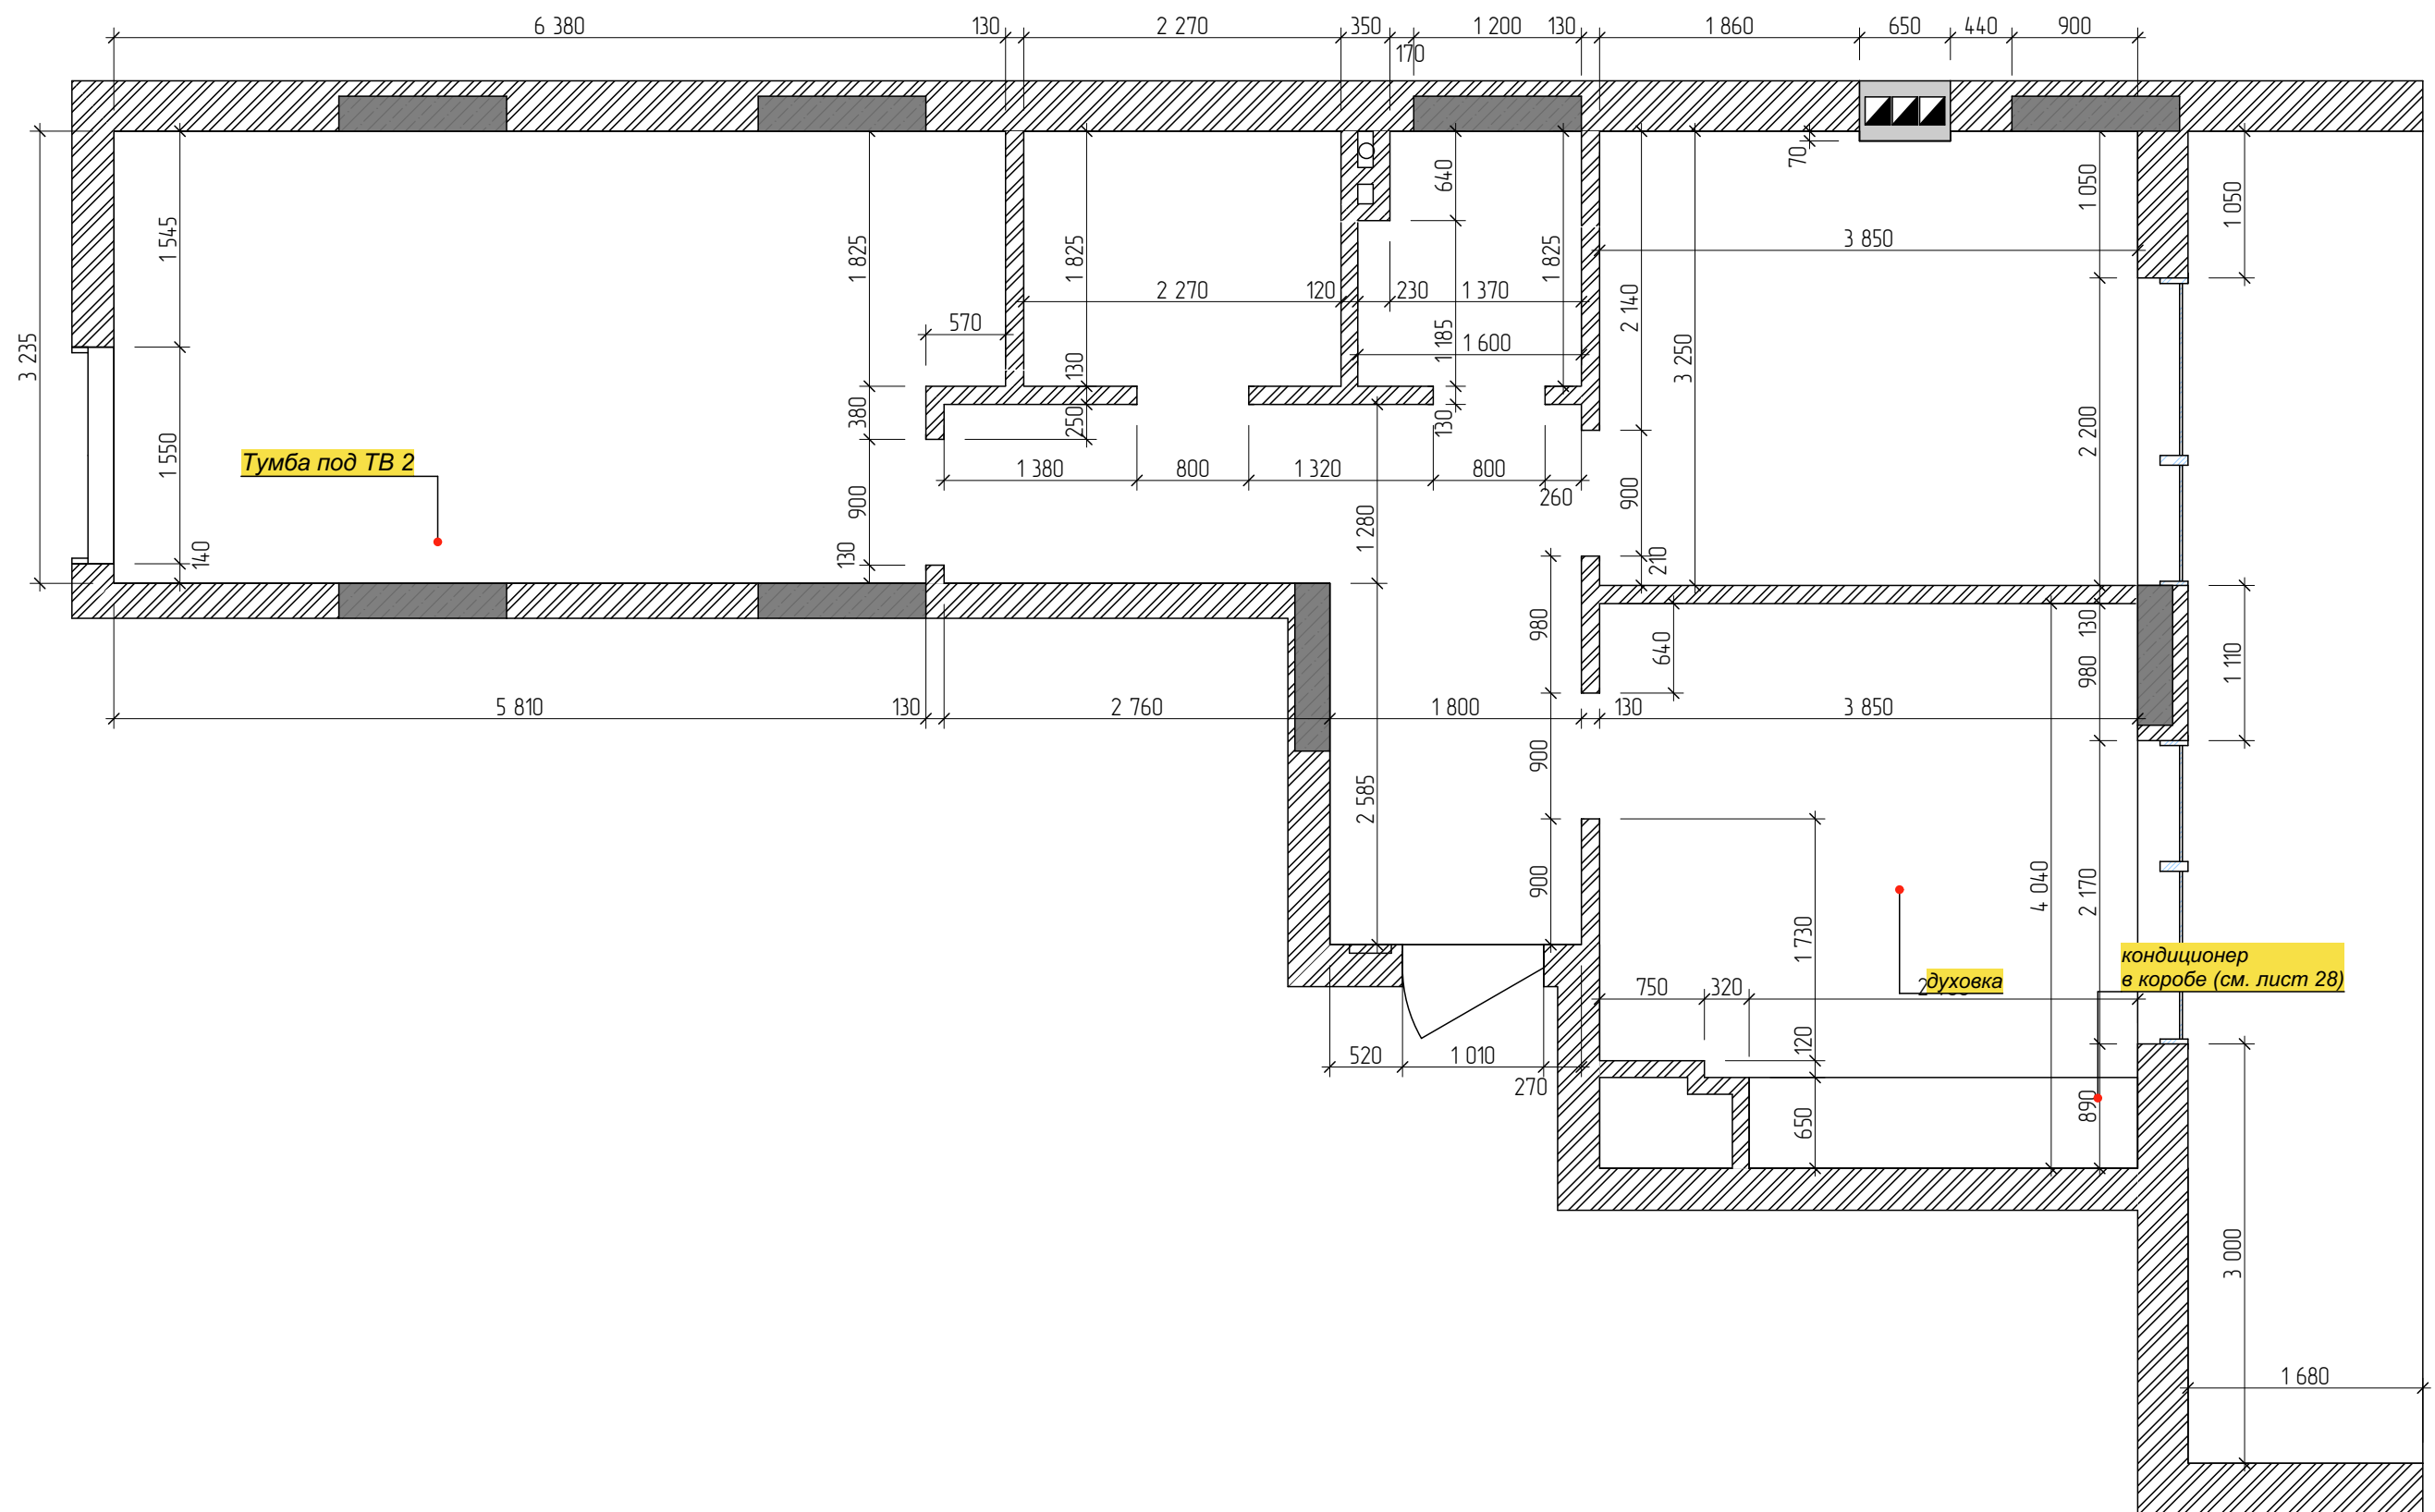







Примечание:

1. план выполнен по черновым обмерам, все размеры в проекте предварительные и требуют уточнения после монтажных работ и выравнивания стен.




rinalovko@gmail.com
+380935244255


rinalovko.com

Квартира в ЖК "Рыбальский"

Обмерный план, М1:50

16

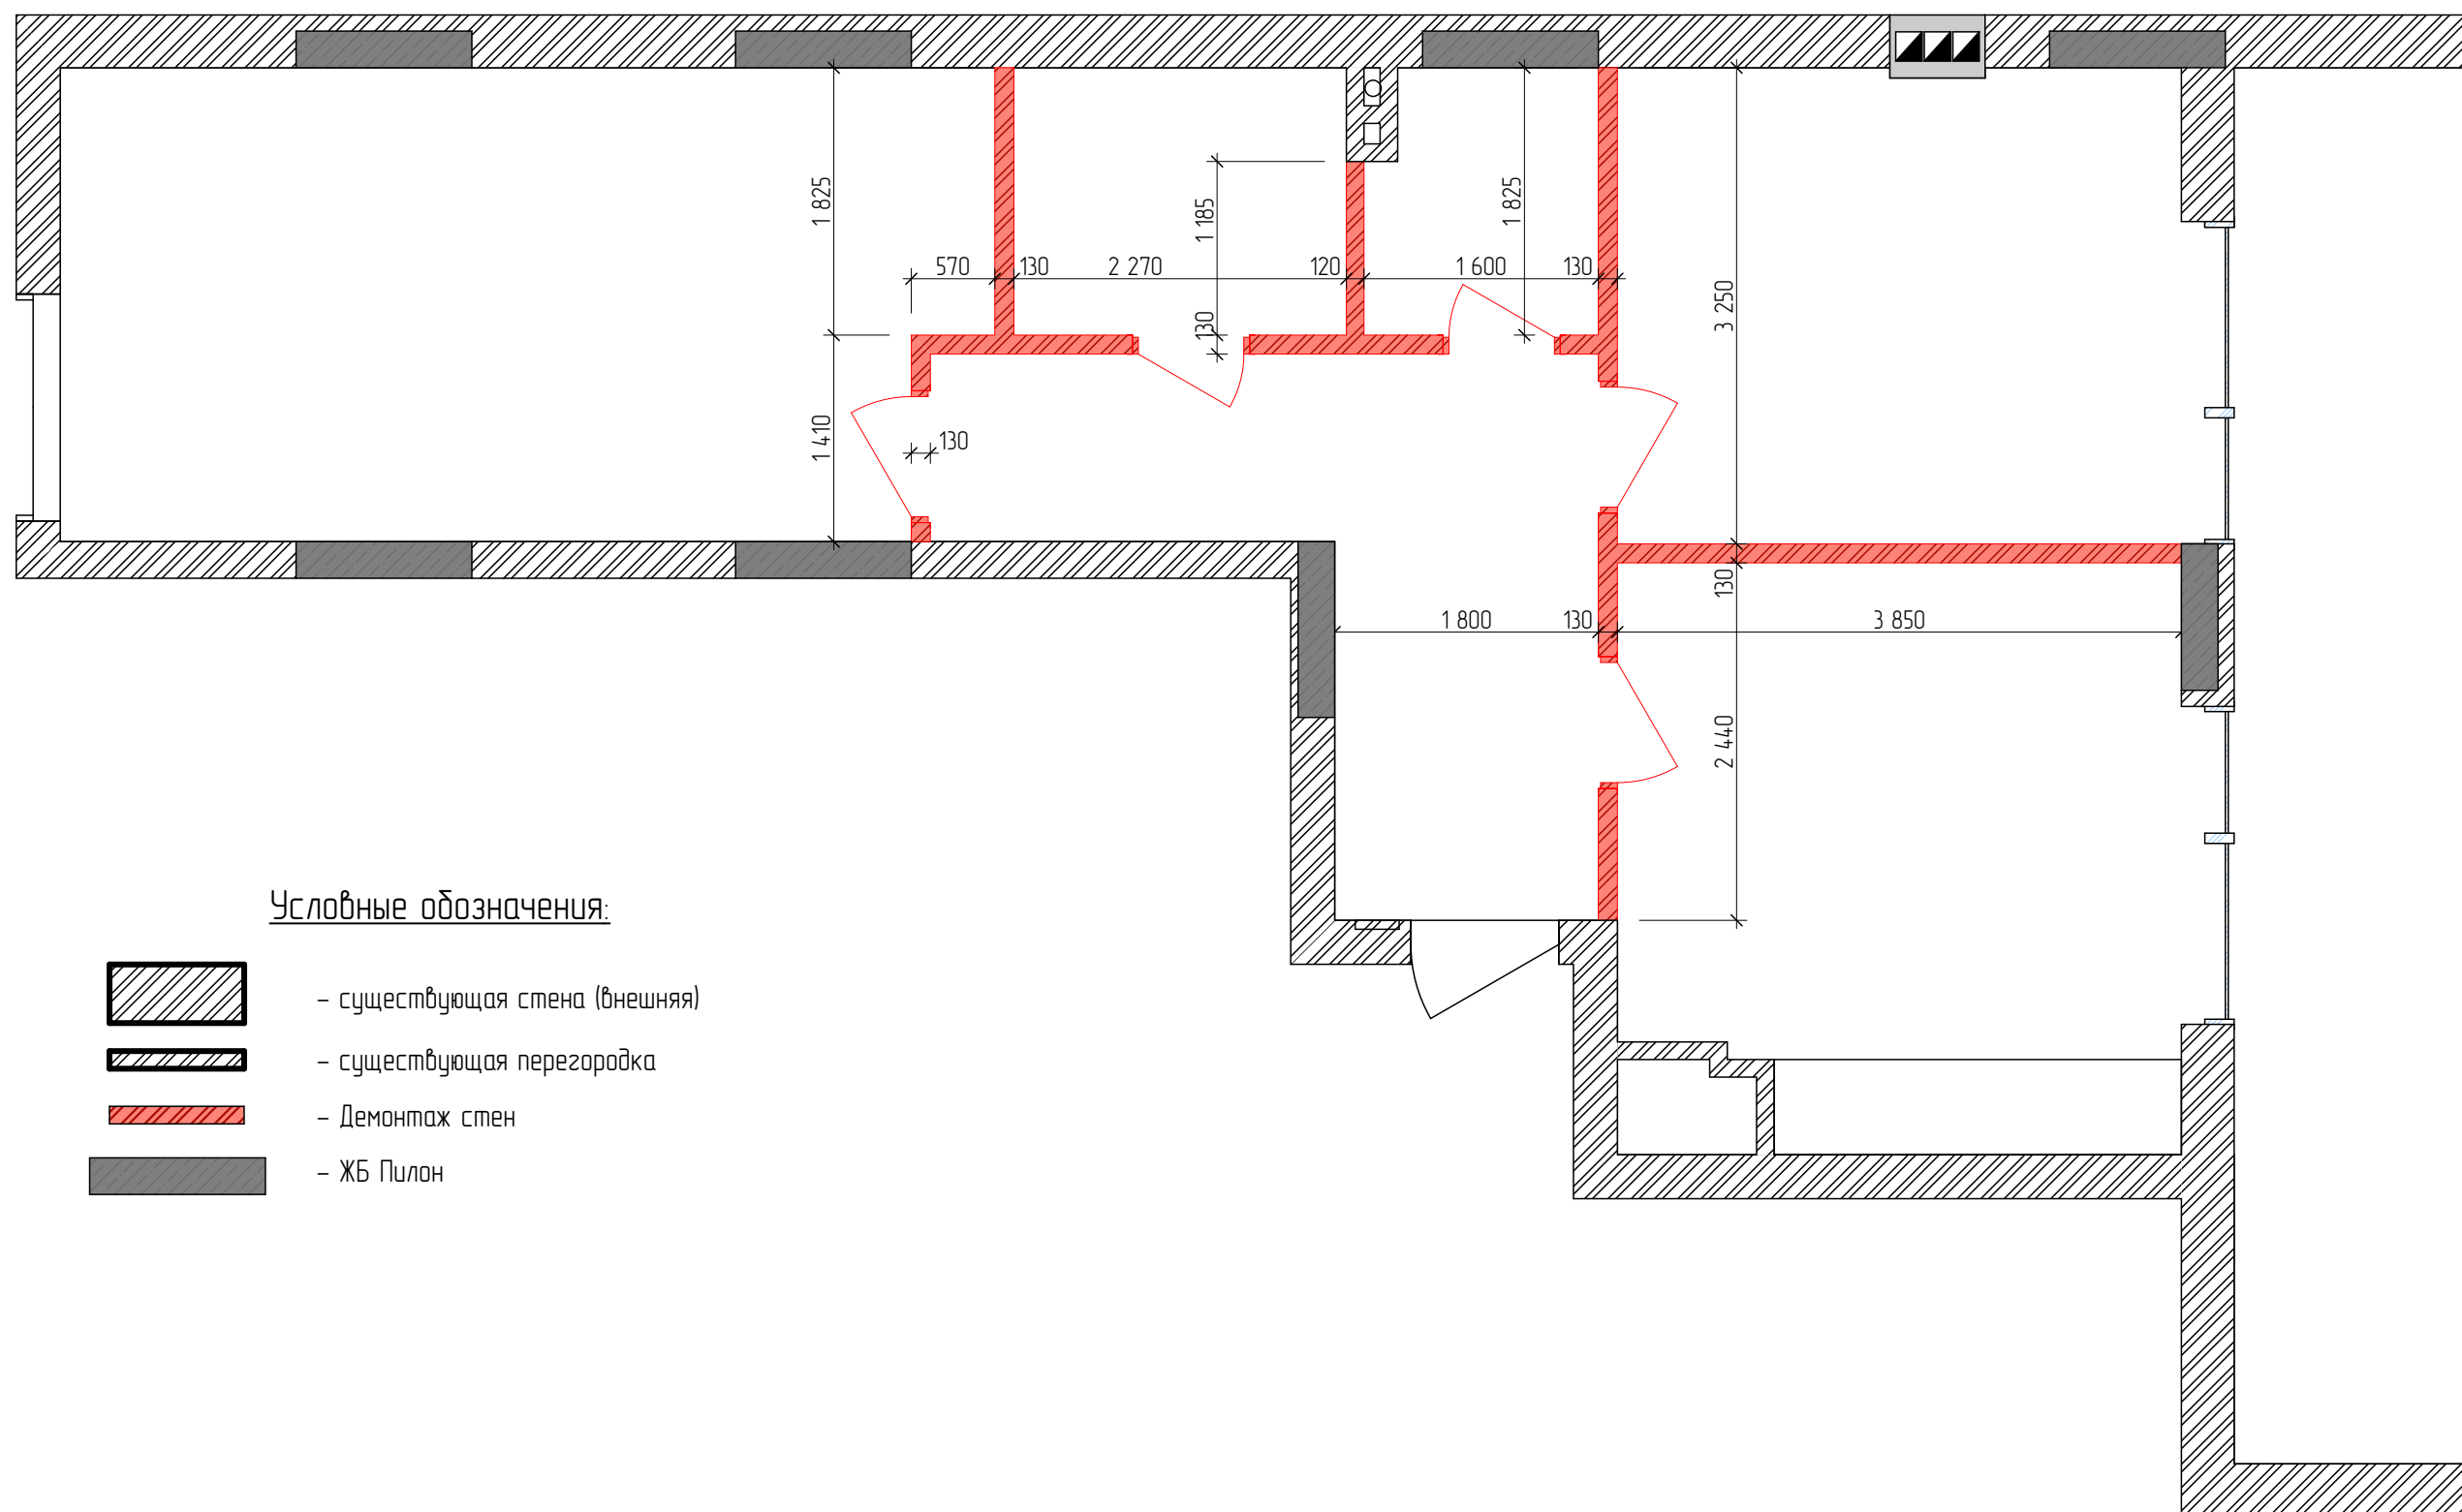


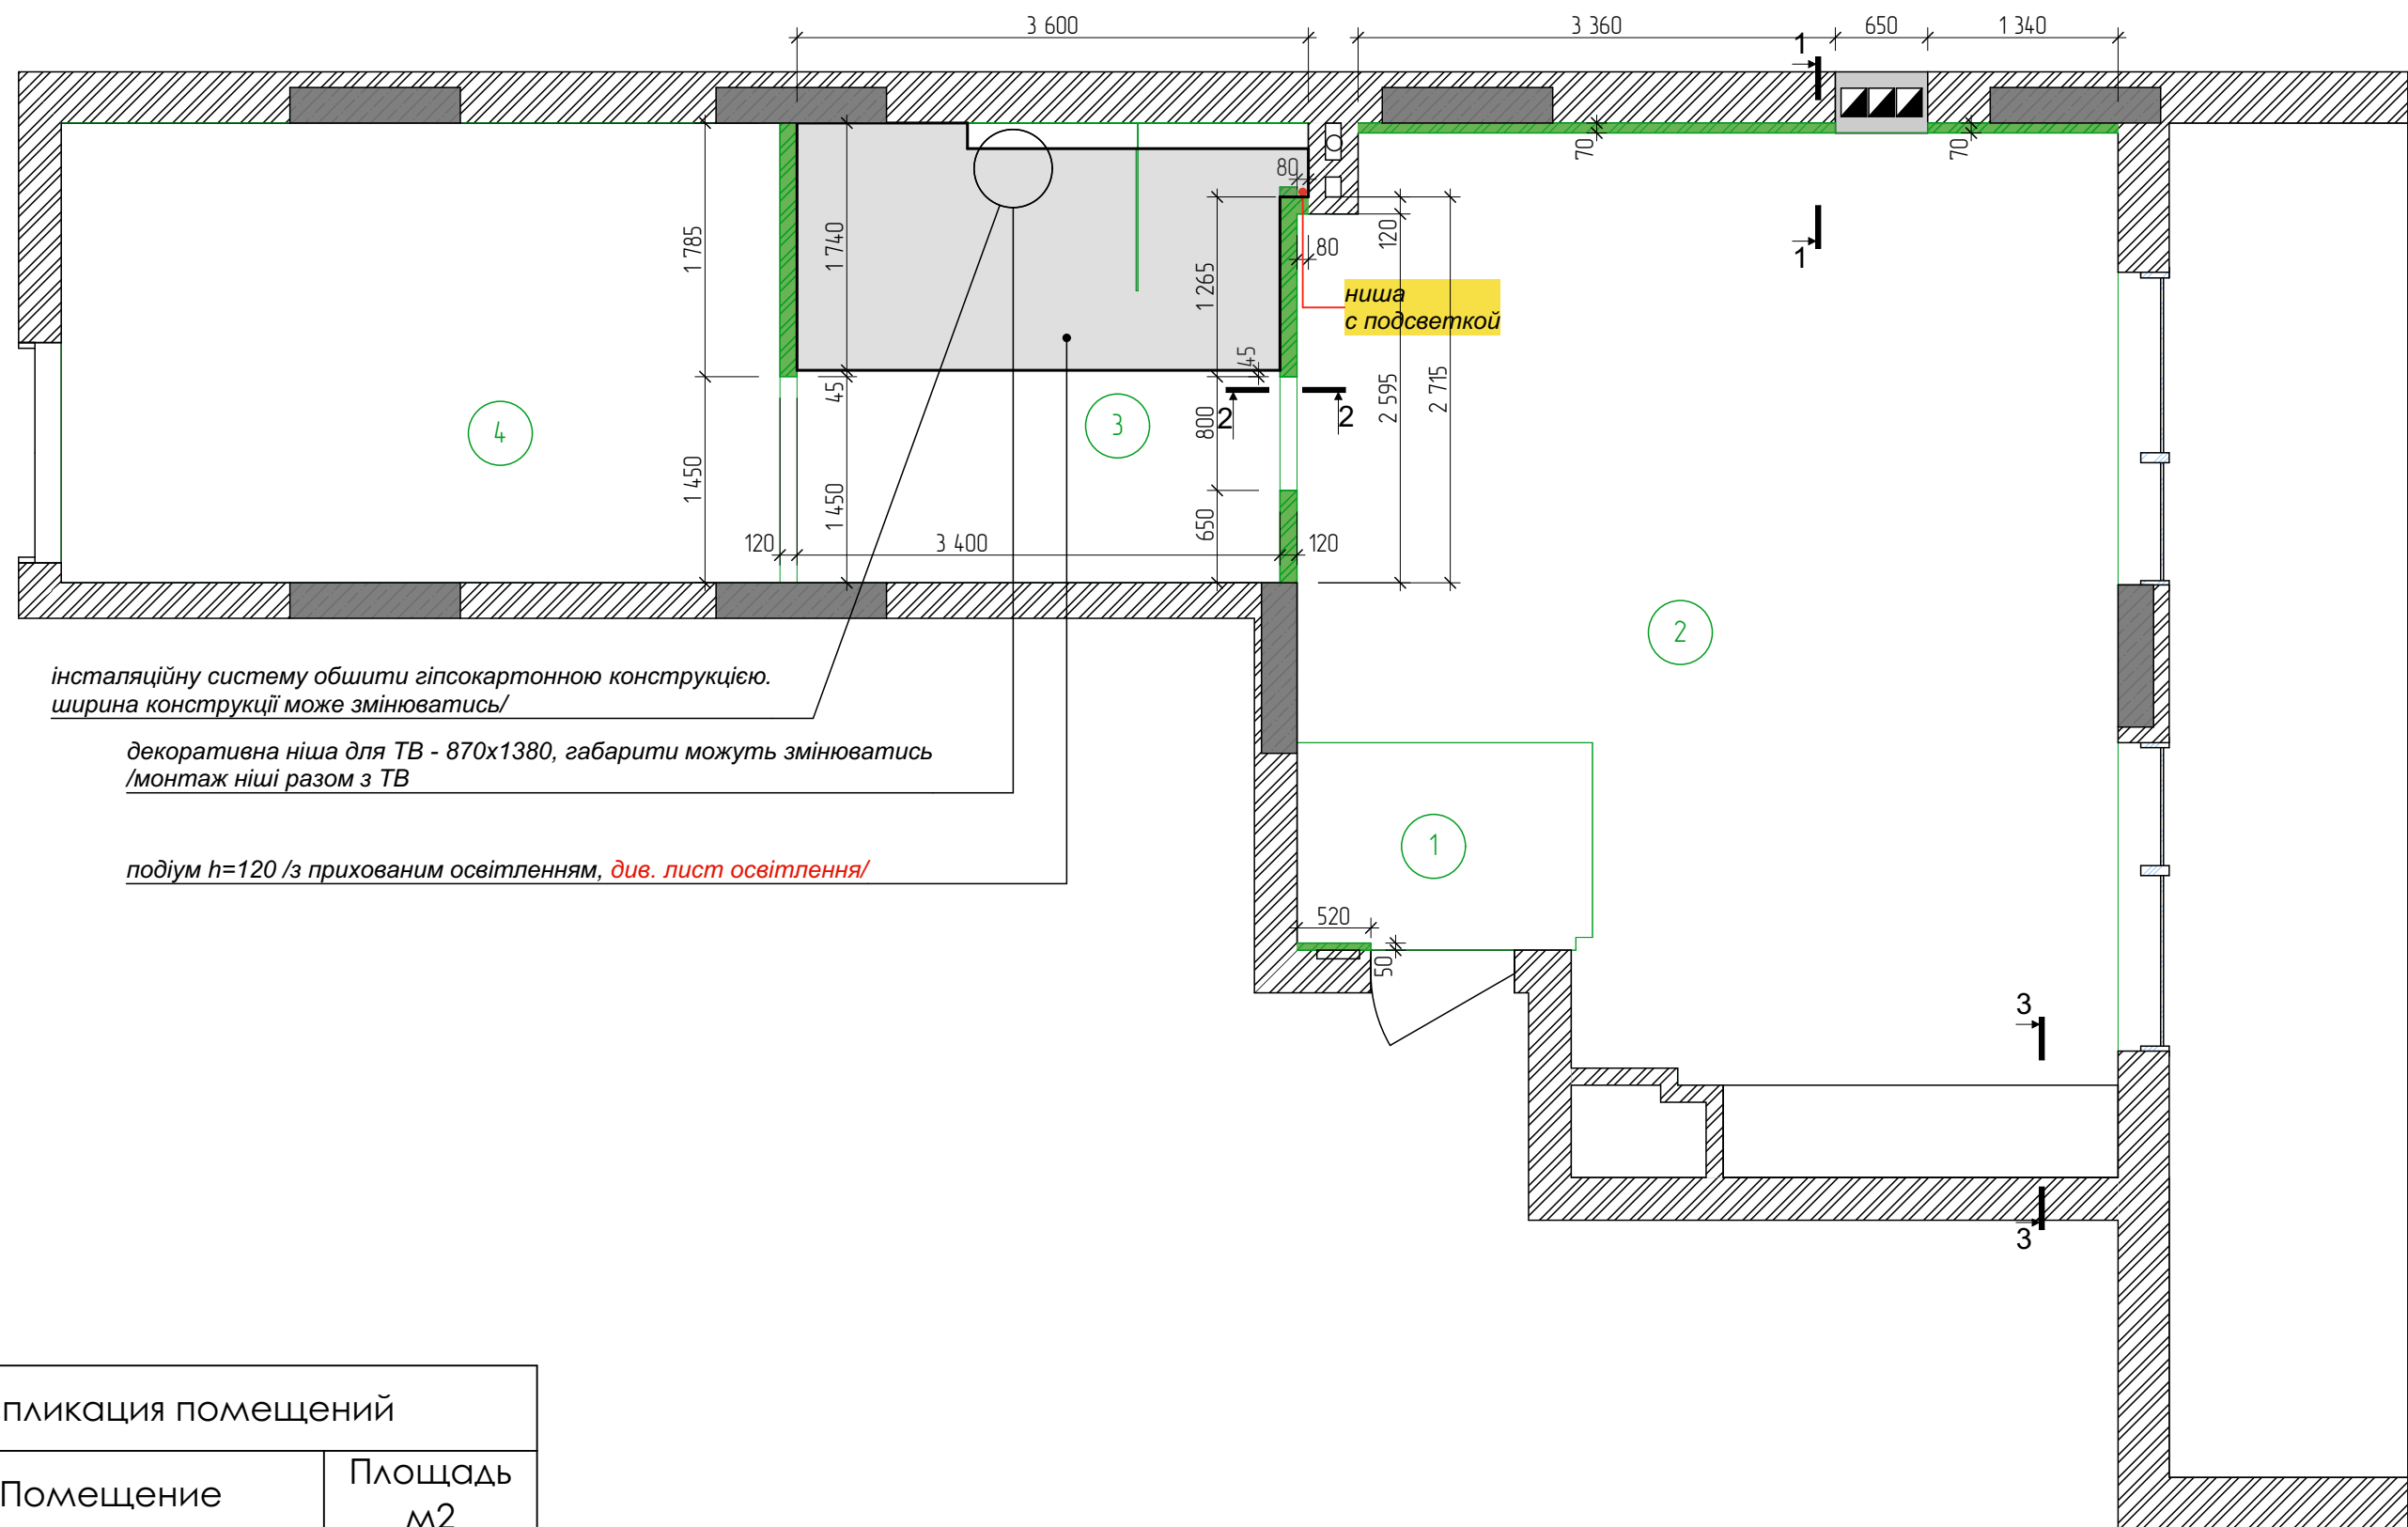

Экспликация помещений		
№	Помещение	Площадь м2
1	Коридор	3,0
2	Студия	35,7
3	Санузел	11,1
4	Спальня	16,4
		66,2 м²

ПРИМЕЧАНИЯ:

1. План выполнен по черновым обмерам, все размеры в проекте предварительны и требуют уточнения после монтажных работ и выравнивания стен;
2. Точный размер короба для инсталляции определить на месте. Глубину и высоту определить по габаритным размерам инсталляции;
3. Оборудовать ревизионные люки для доступа к коммуникациям;
4. Все дверные проемы привести в соответствие с поставляемыми дверьми. Проектная высота дверных проемов 2100мм, если не указано другое.

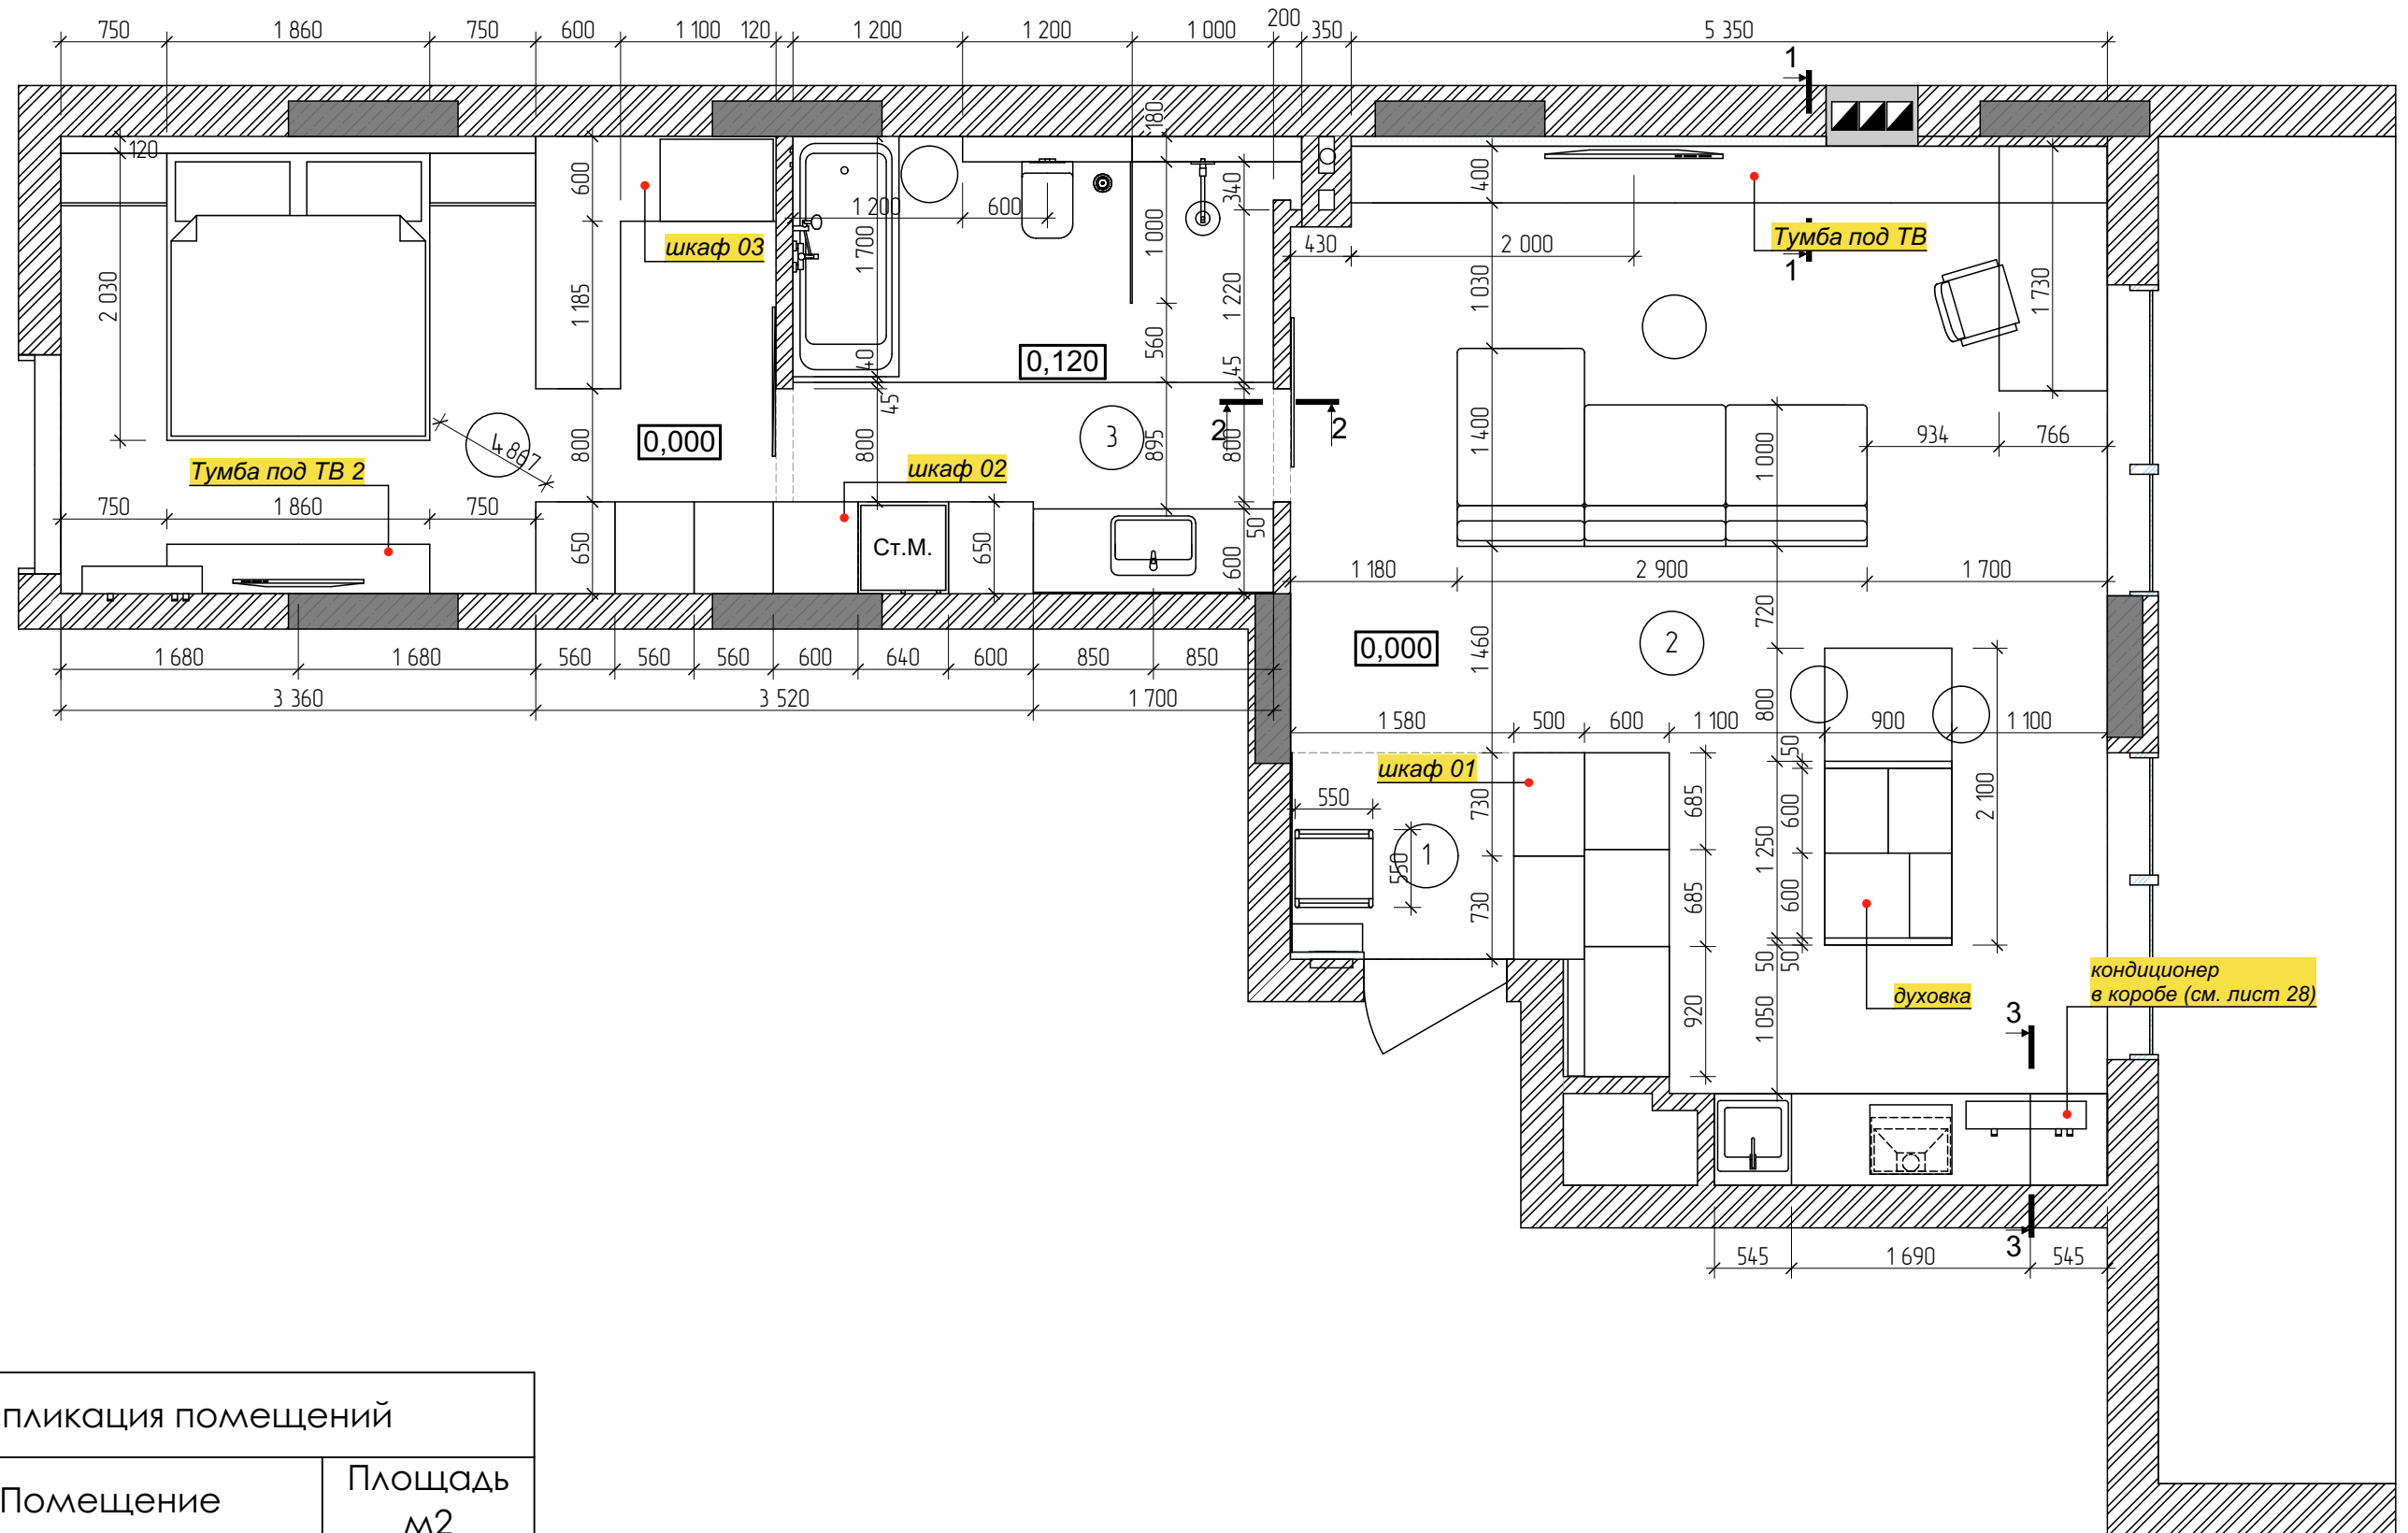


Экспликация помещений		
№	Помещение	Площадь м2
1	Коридор	3,0
2	Студия	35,7
3	Санузел	11,1
4	Спальня	16,4
		66,2 м²


ПРИМЕЧАНИЯ:

1. Размеры мебели являются условными.
2. Сантехническое оборудование устанавливается в соответствии с планом сантехнического оборудования.
3. Мебель на заказ устанавливается фирмой изготовителем после дополнительно снятых обмеров специалистами. Особенности конструкции и функциональности встраиваемой мебели уточнить с поставщиком/изготовителем.
4. Заказ мебели производить после завершения штукатурных работ и снятия поставщиком замеров в зонах последующего монтажа.


Кухня

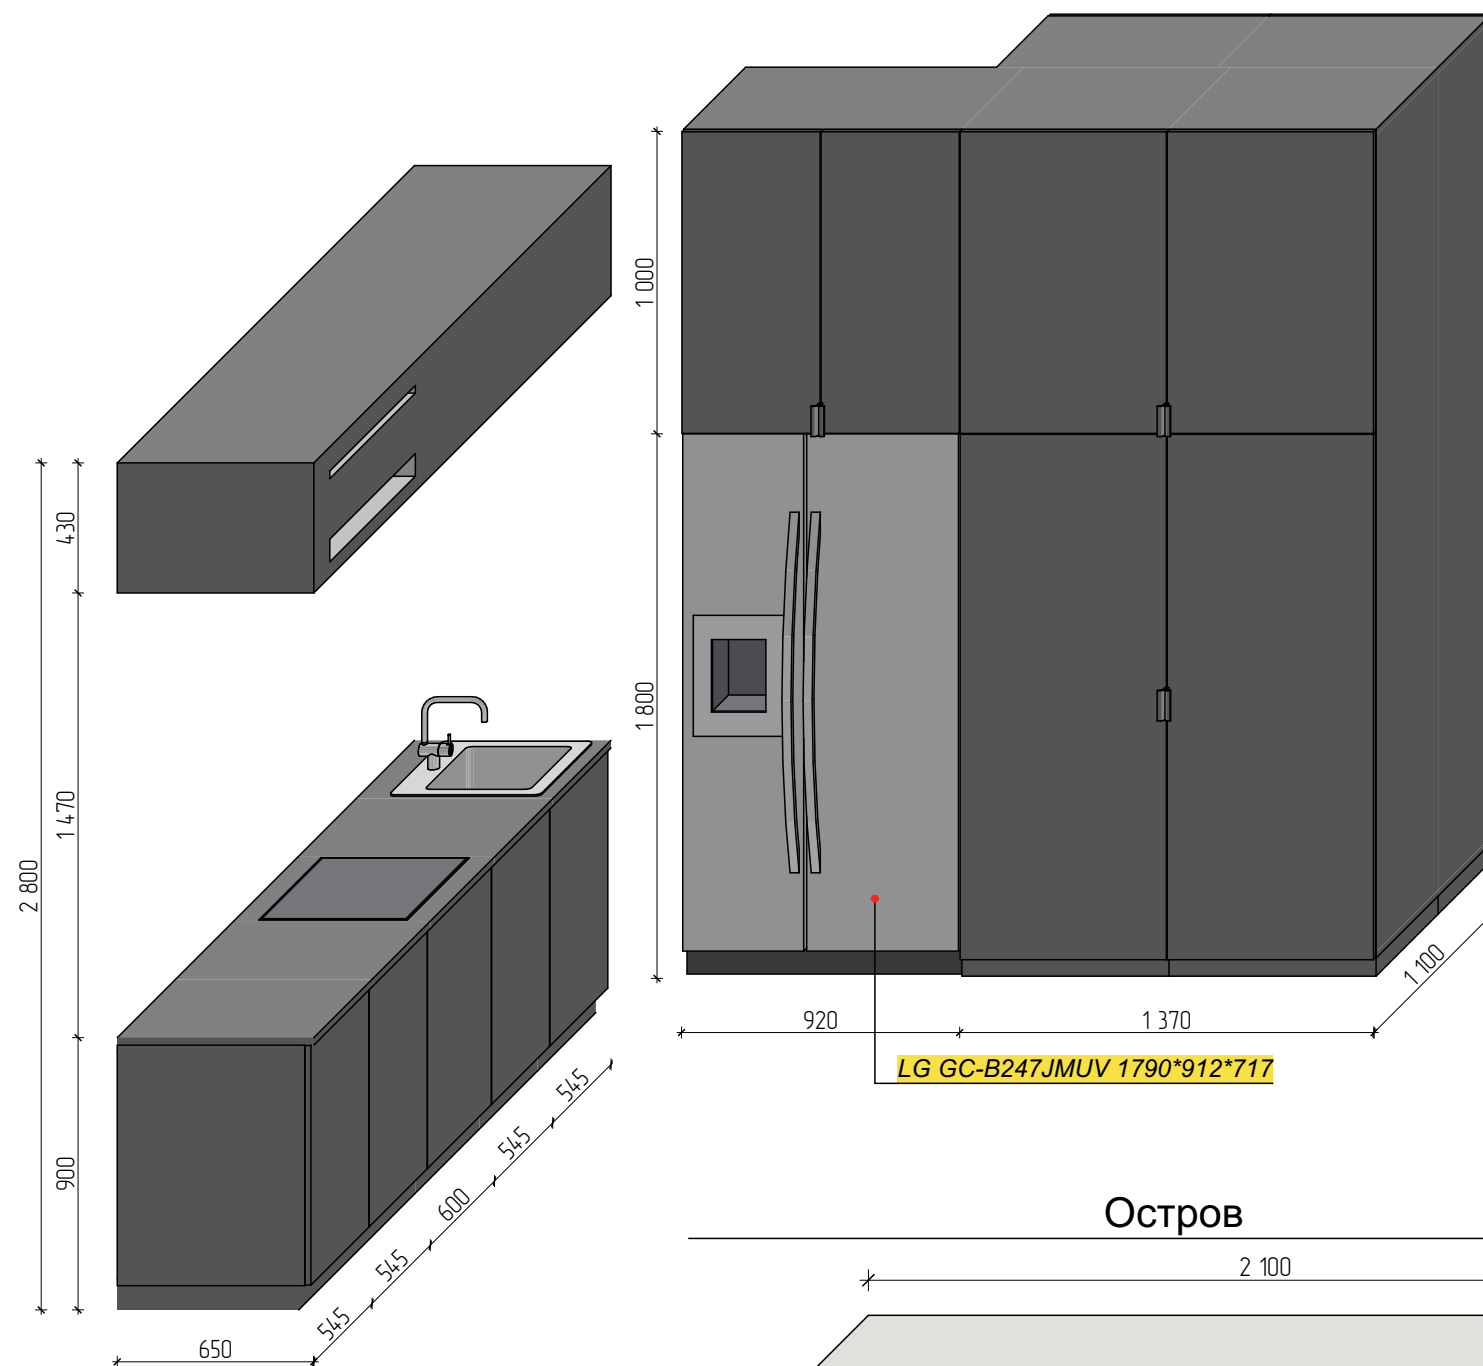


Шкаф 01


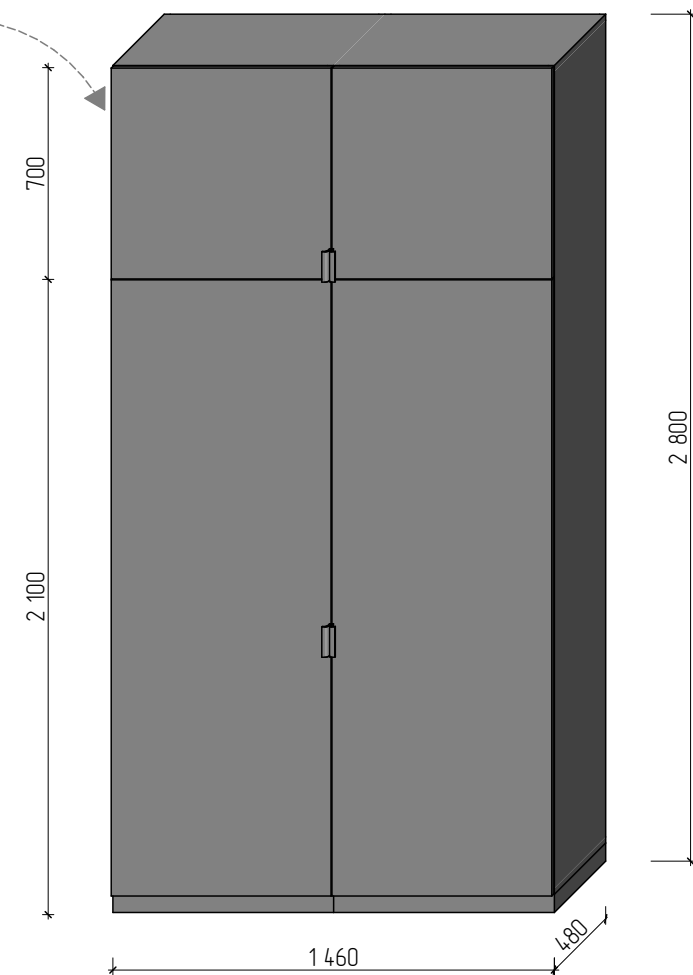


Остров

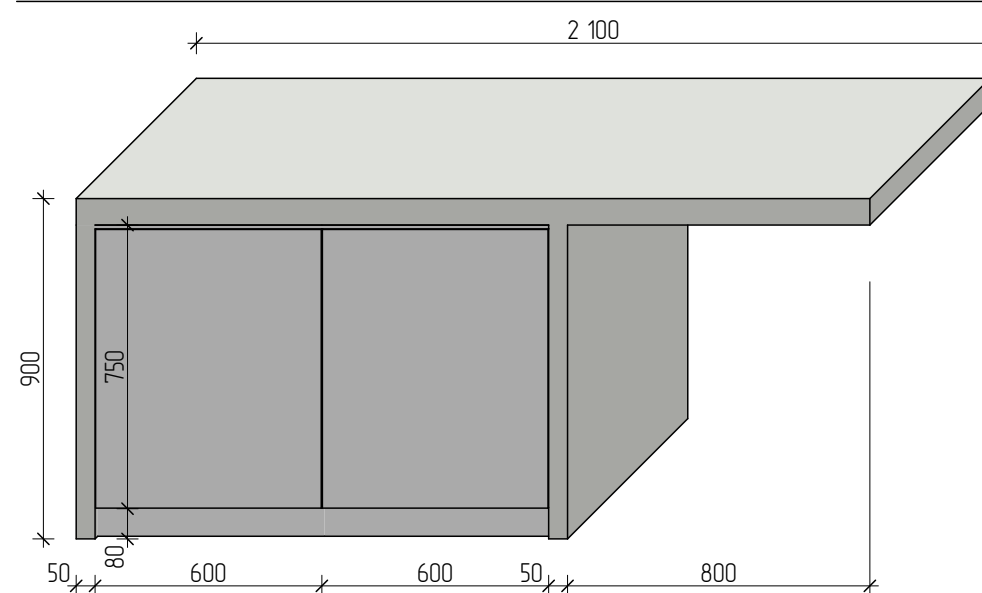

Остров

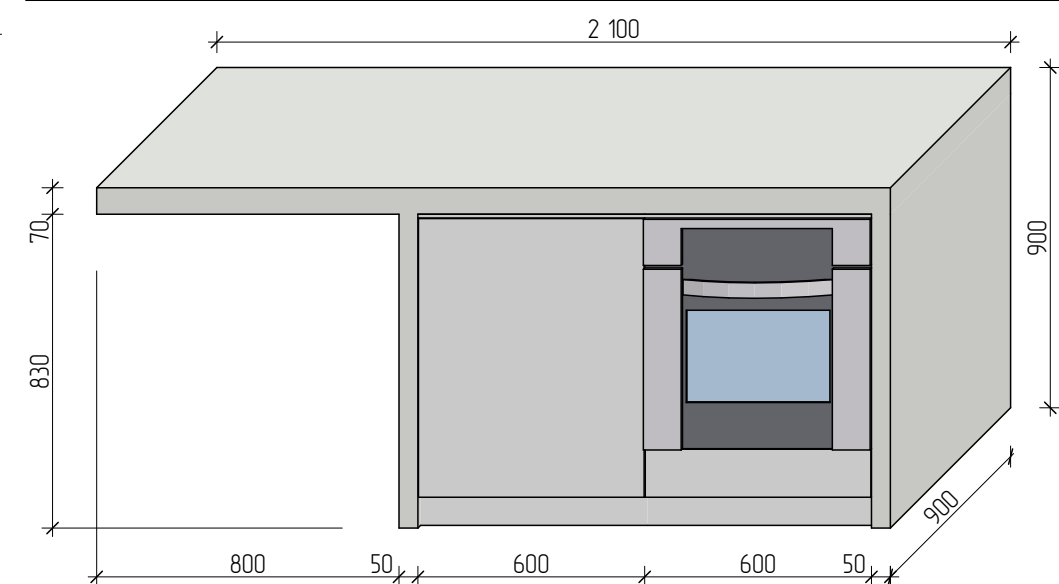

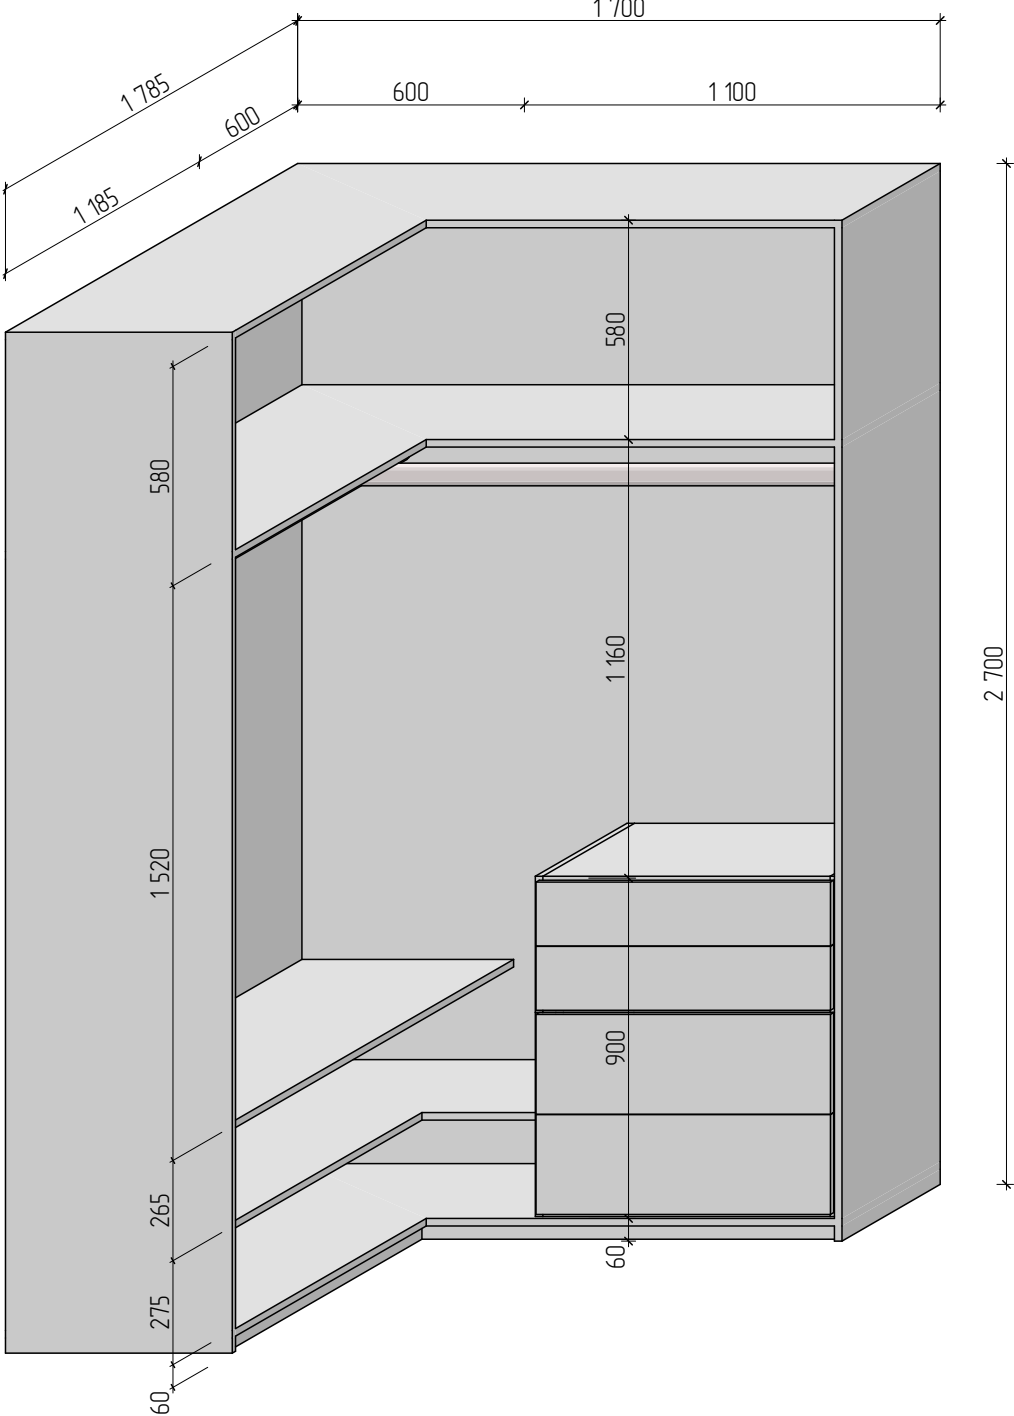
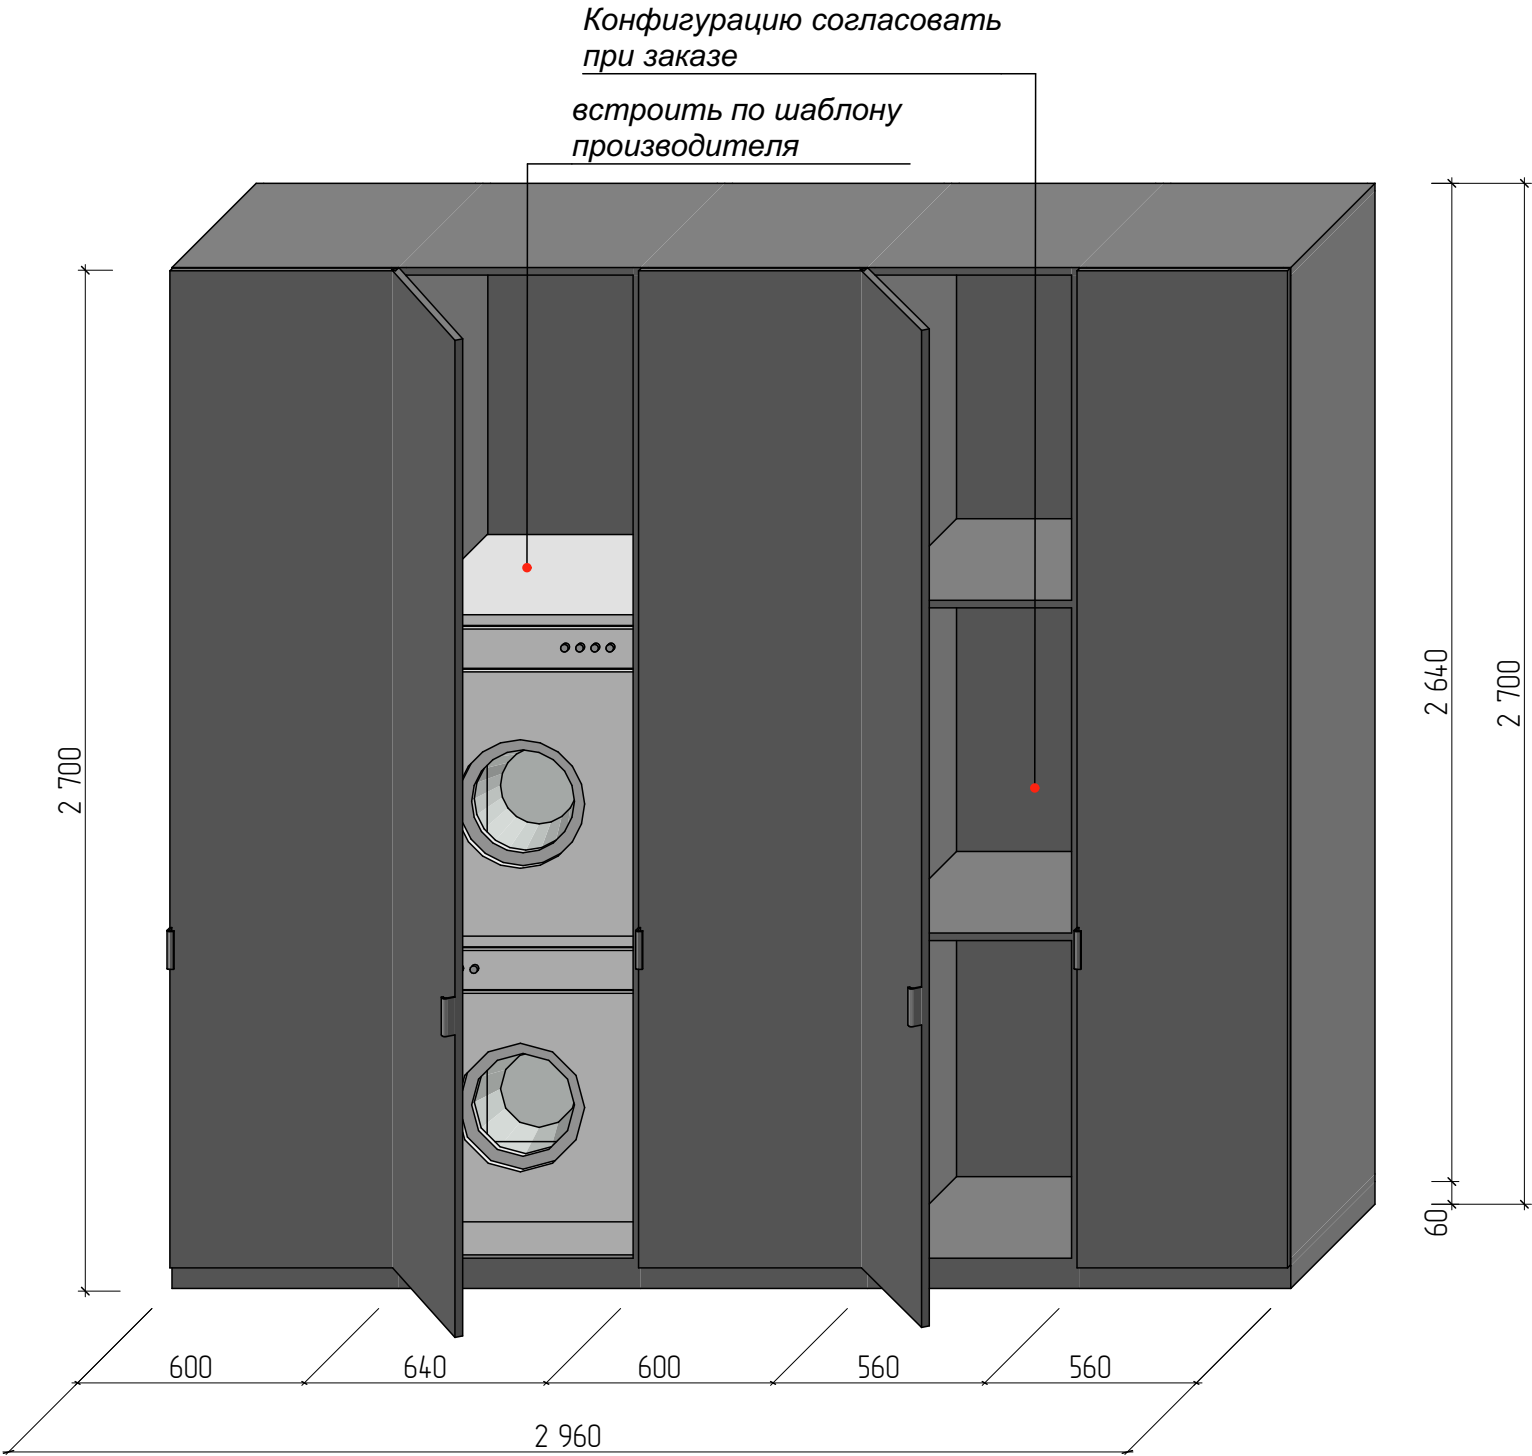


3D-07

Кровать


3D-01

Тумба под ТВ

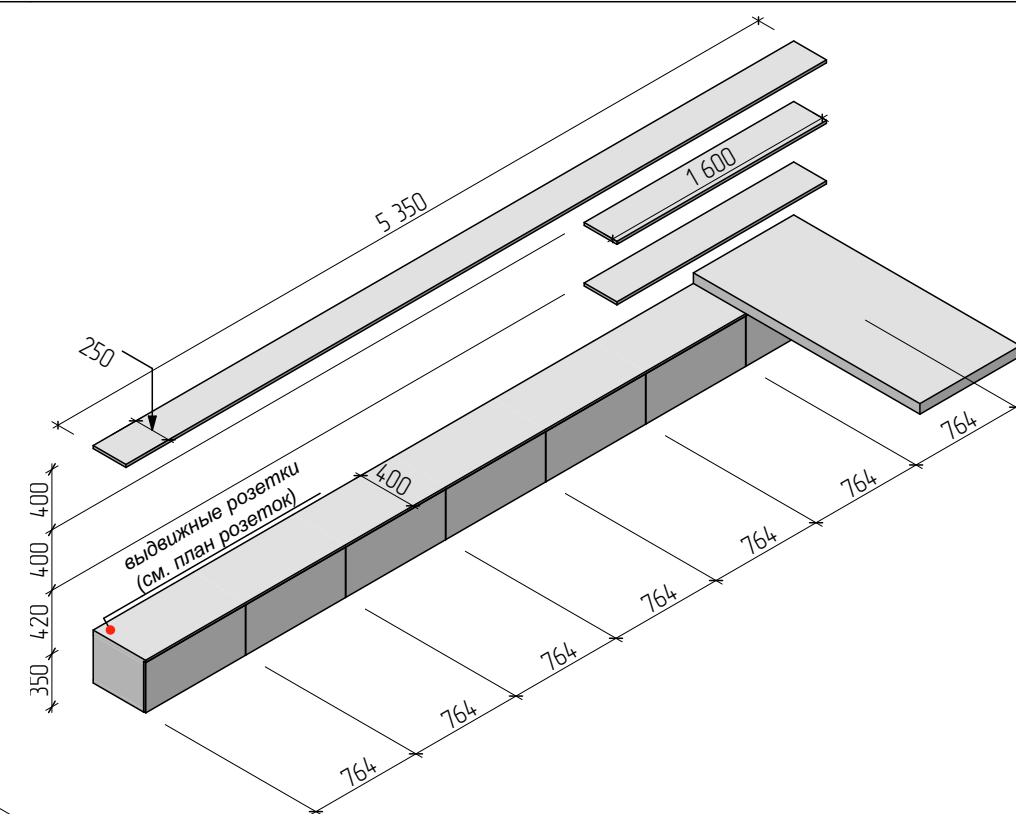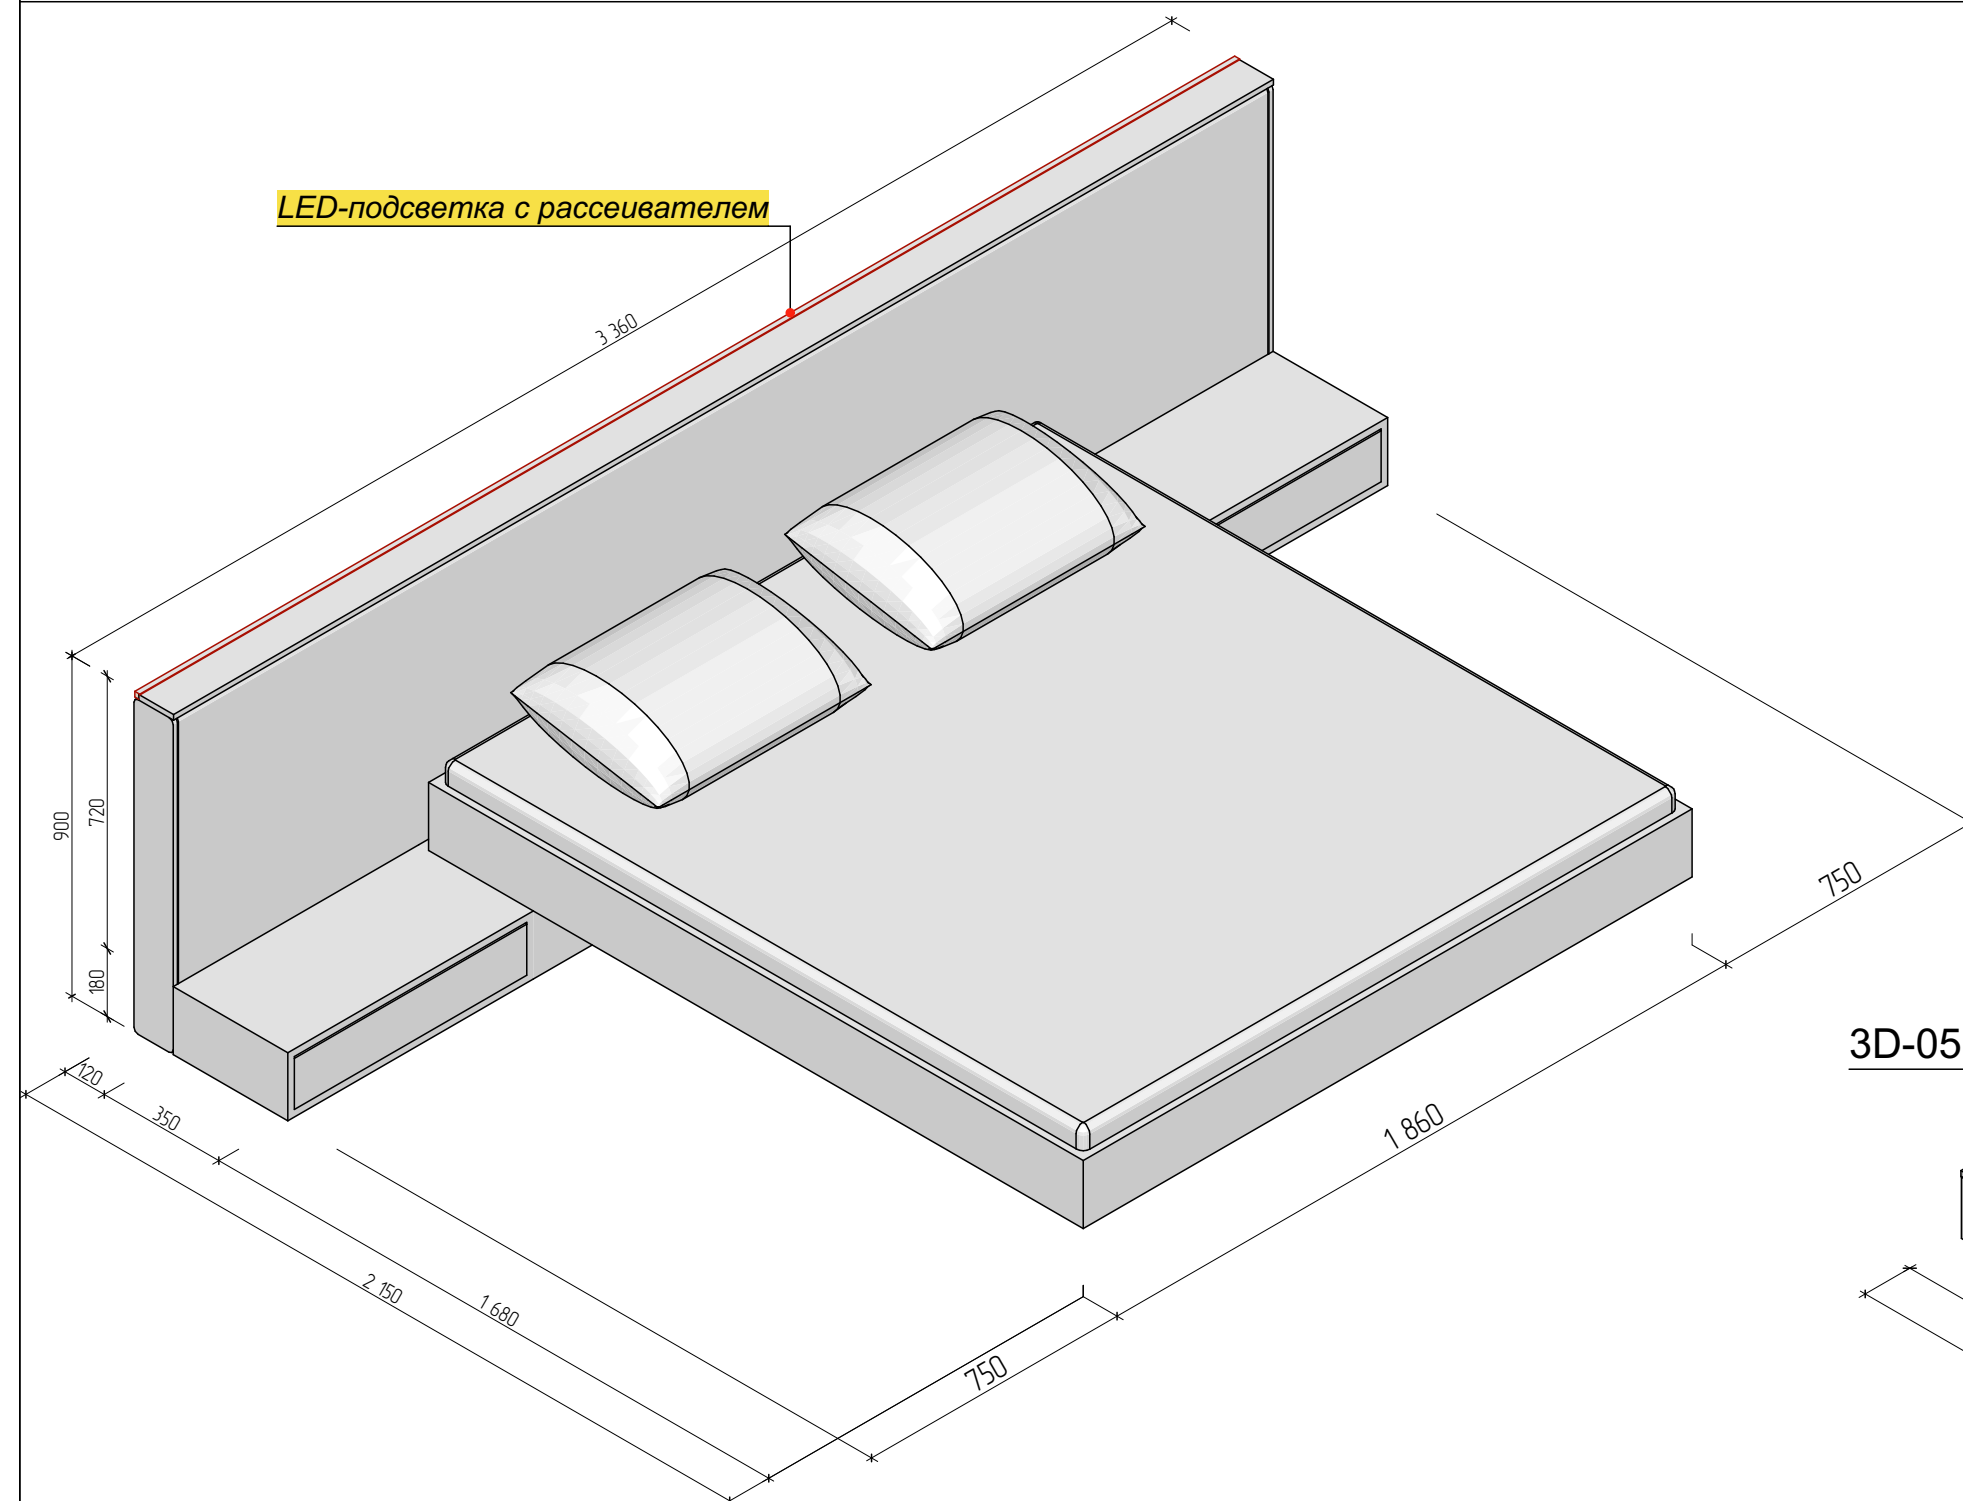

3D-05

Тумба под ТВ 2

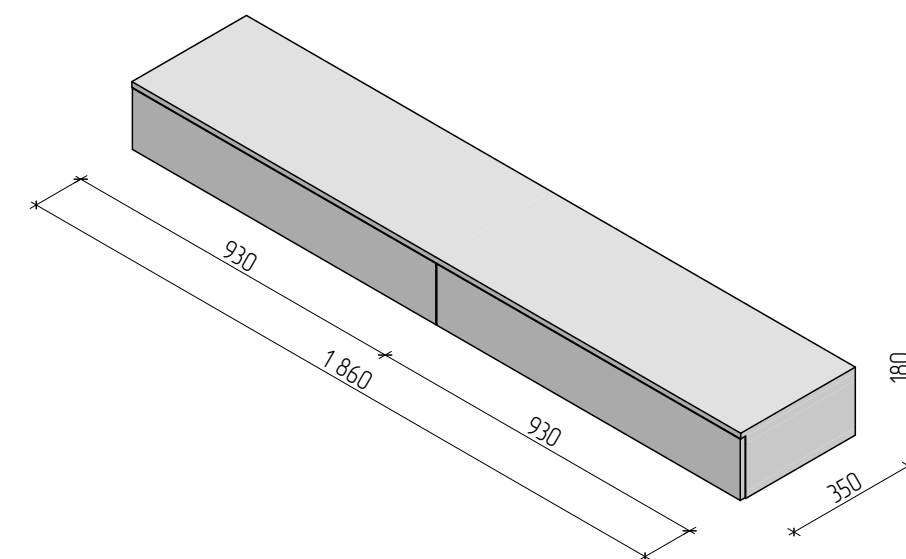


rinalovko@gmail.com
+380935244255

rinalovko.com

Квартира в ЖК "Рыбальский"

Чертежи мебели

22

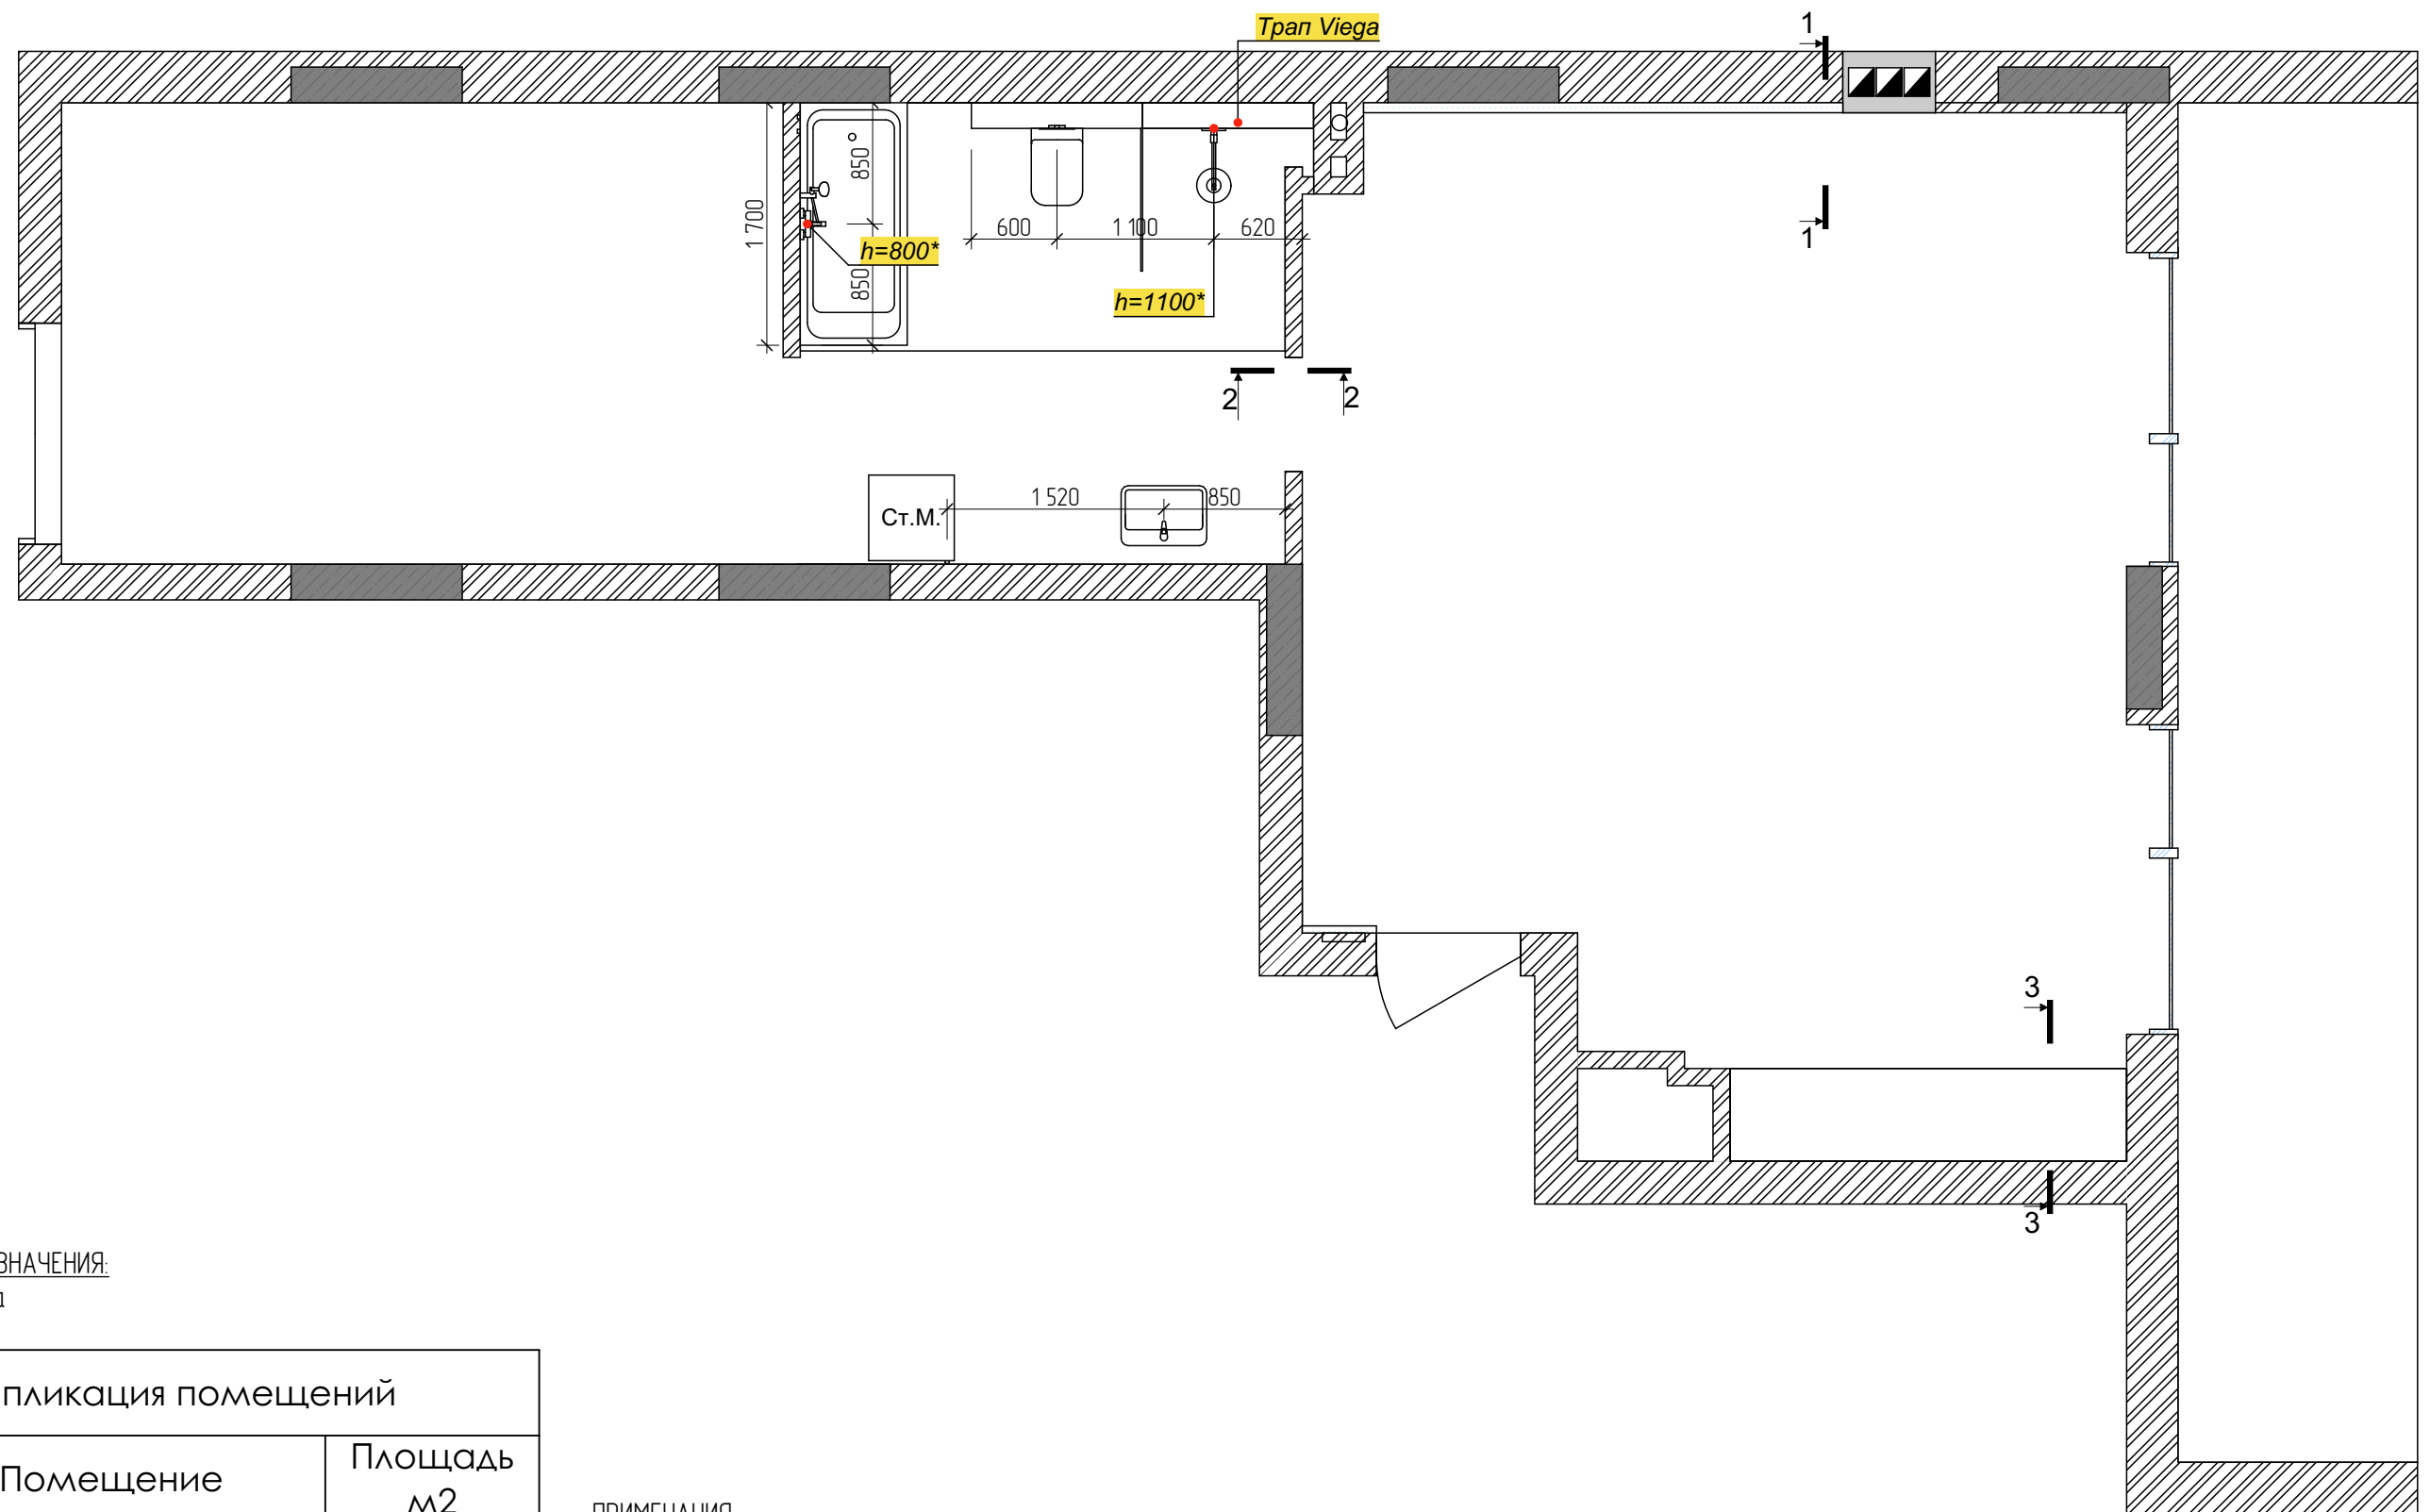


УСЛОВНЫЕ ОБОЗНАЧЕНИЯ:
* - от подиума

Экспликация помещений		
№	Помещение	Площадь м2
1	Коридор	3,0
2	Студия	35,7
3	Санузел	11,1
4	Спальня	16,4
		66,2 м²

ПРИМЕЧАНИЯ:

1. План выполнен по черновым обмерам, все размеры в проекте предварительны и требуют уточнения после монтажных работ и выравнивания стен;
2. Точный размер короба для инсталляции определить на месте. Глубину и высоту определить по габаритным размерам инсталляции;
3. Оборудовать ревизионные люки для доступа к коммуникациям;
4. Сантехническое оборудование устанавливается в соответствии с техническими условиями подключения воды;
5. Высоты ХВС, ГВС и Слива уточнить после покупки сантехнического оборудования.

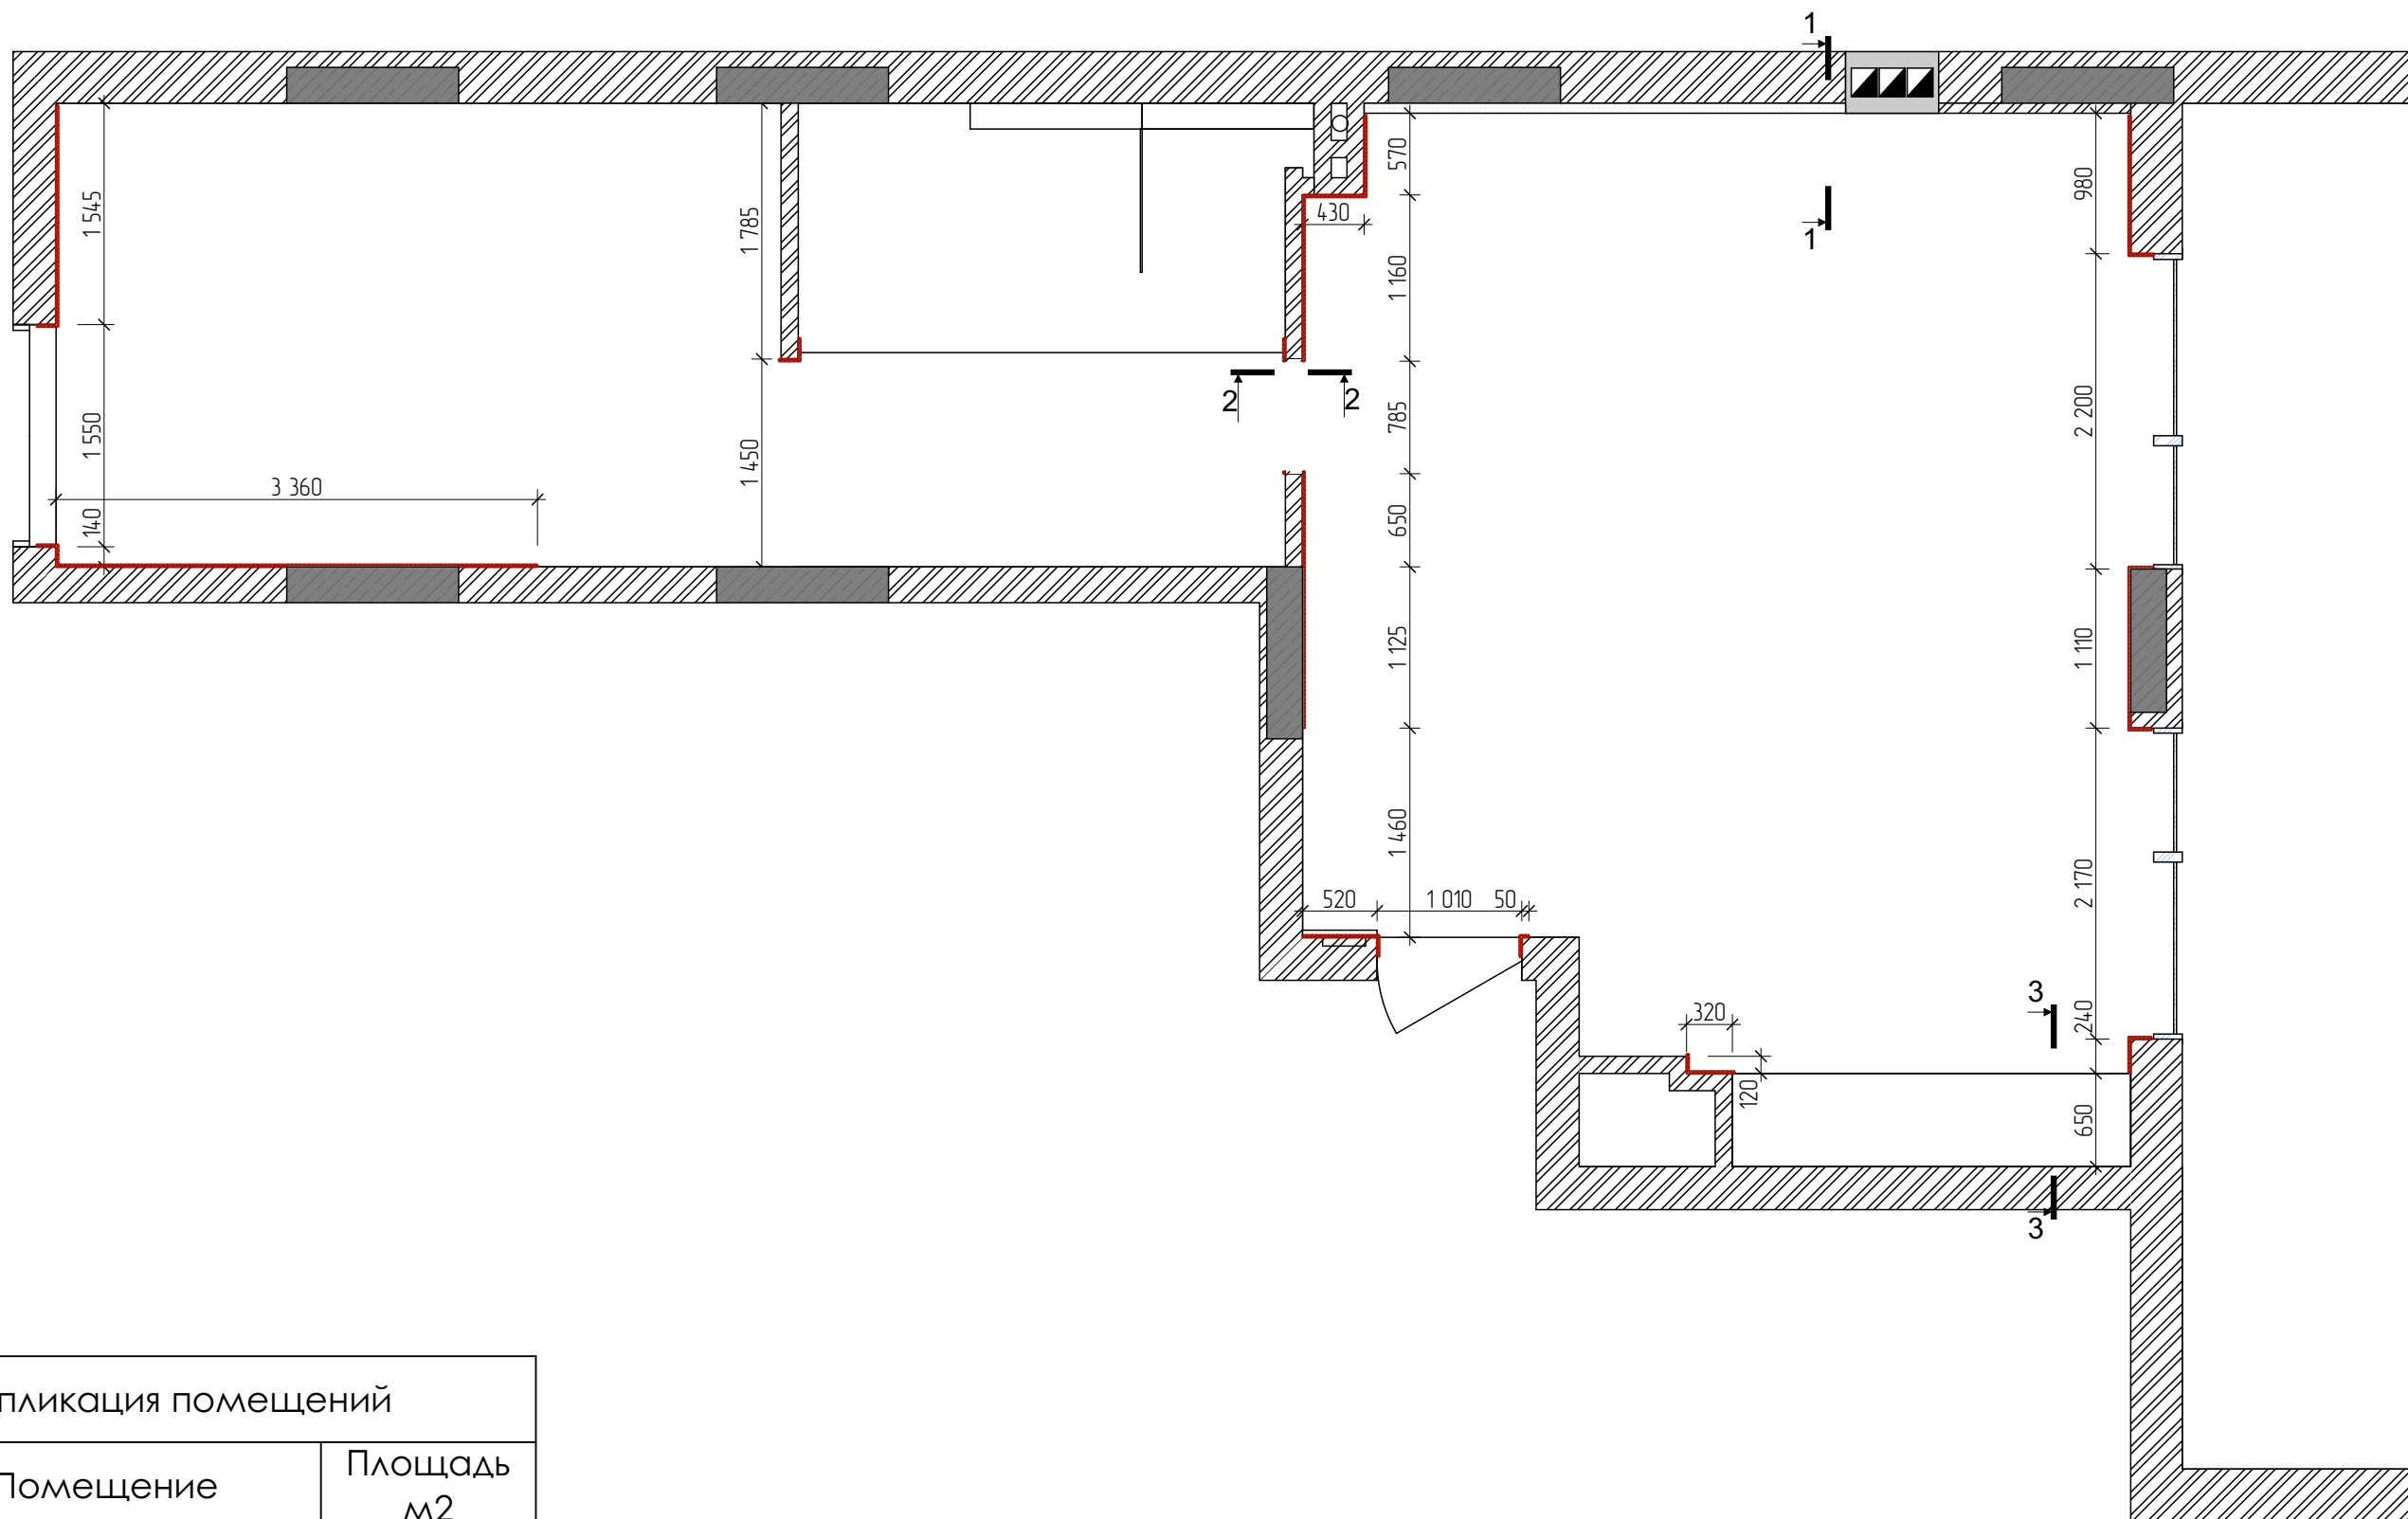

Экспликация помещений		
№	Помещение	Площадь м2
1	Коридор	3,0
2	Студия	35,7
3	Санузел	11,1
4	Спальня	16,4
		66,2 м²




rinalovko@gmail.com
+380935244255

rinalovko.com

Примечание:
1. план выполнен по черновым обмерам, все размеры в проекте предварительные и требуют уточнения после монтажных работ и выравнивания стен.


Ведомость плинтусов		
Условное обозначение	Высота	Длина по Центру
	15	14 281

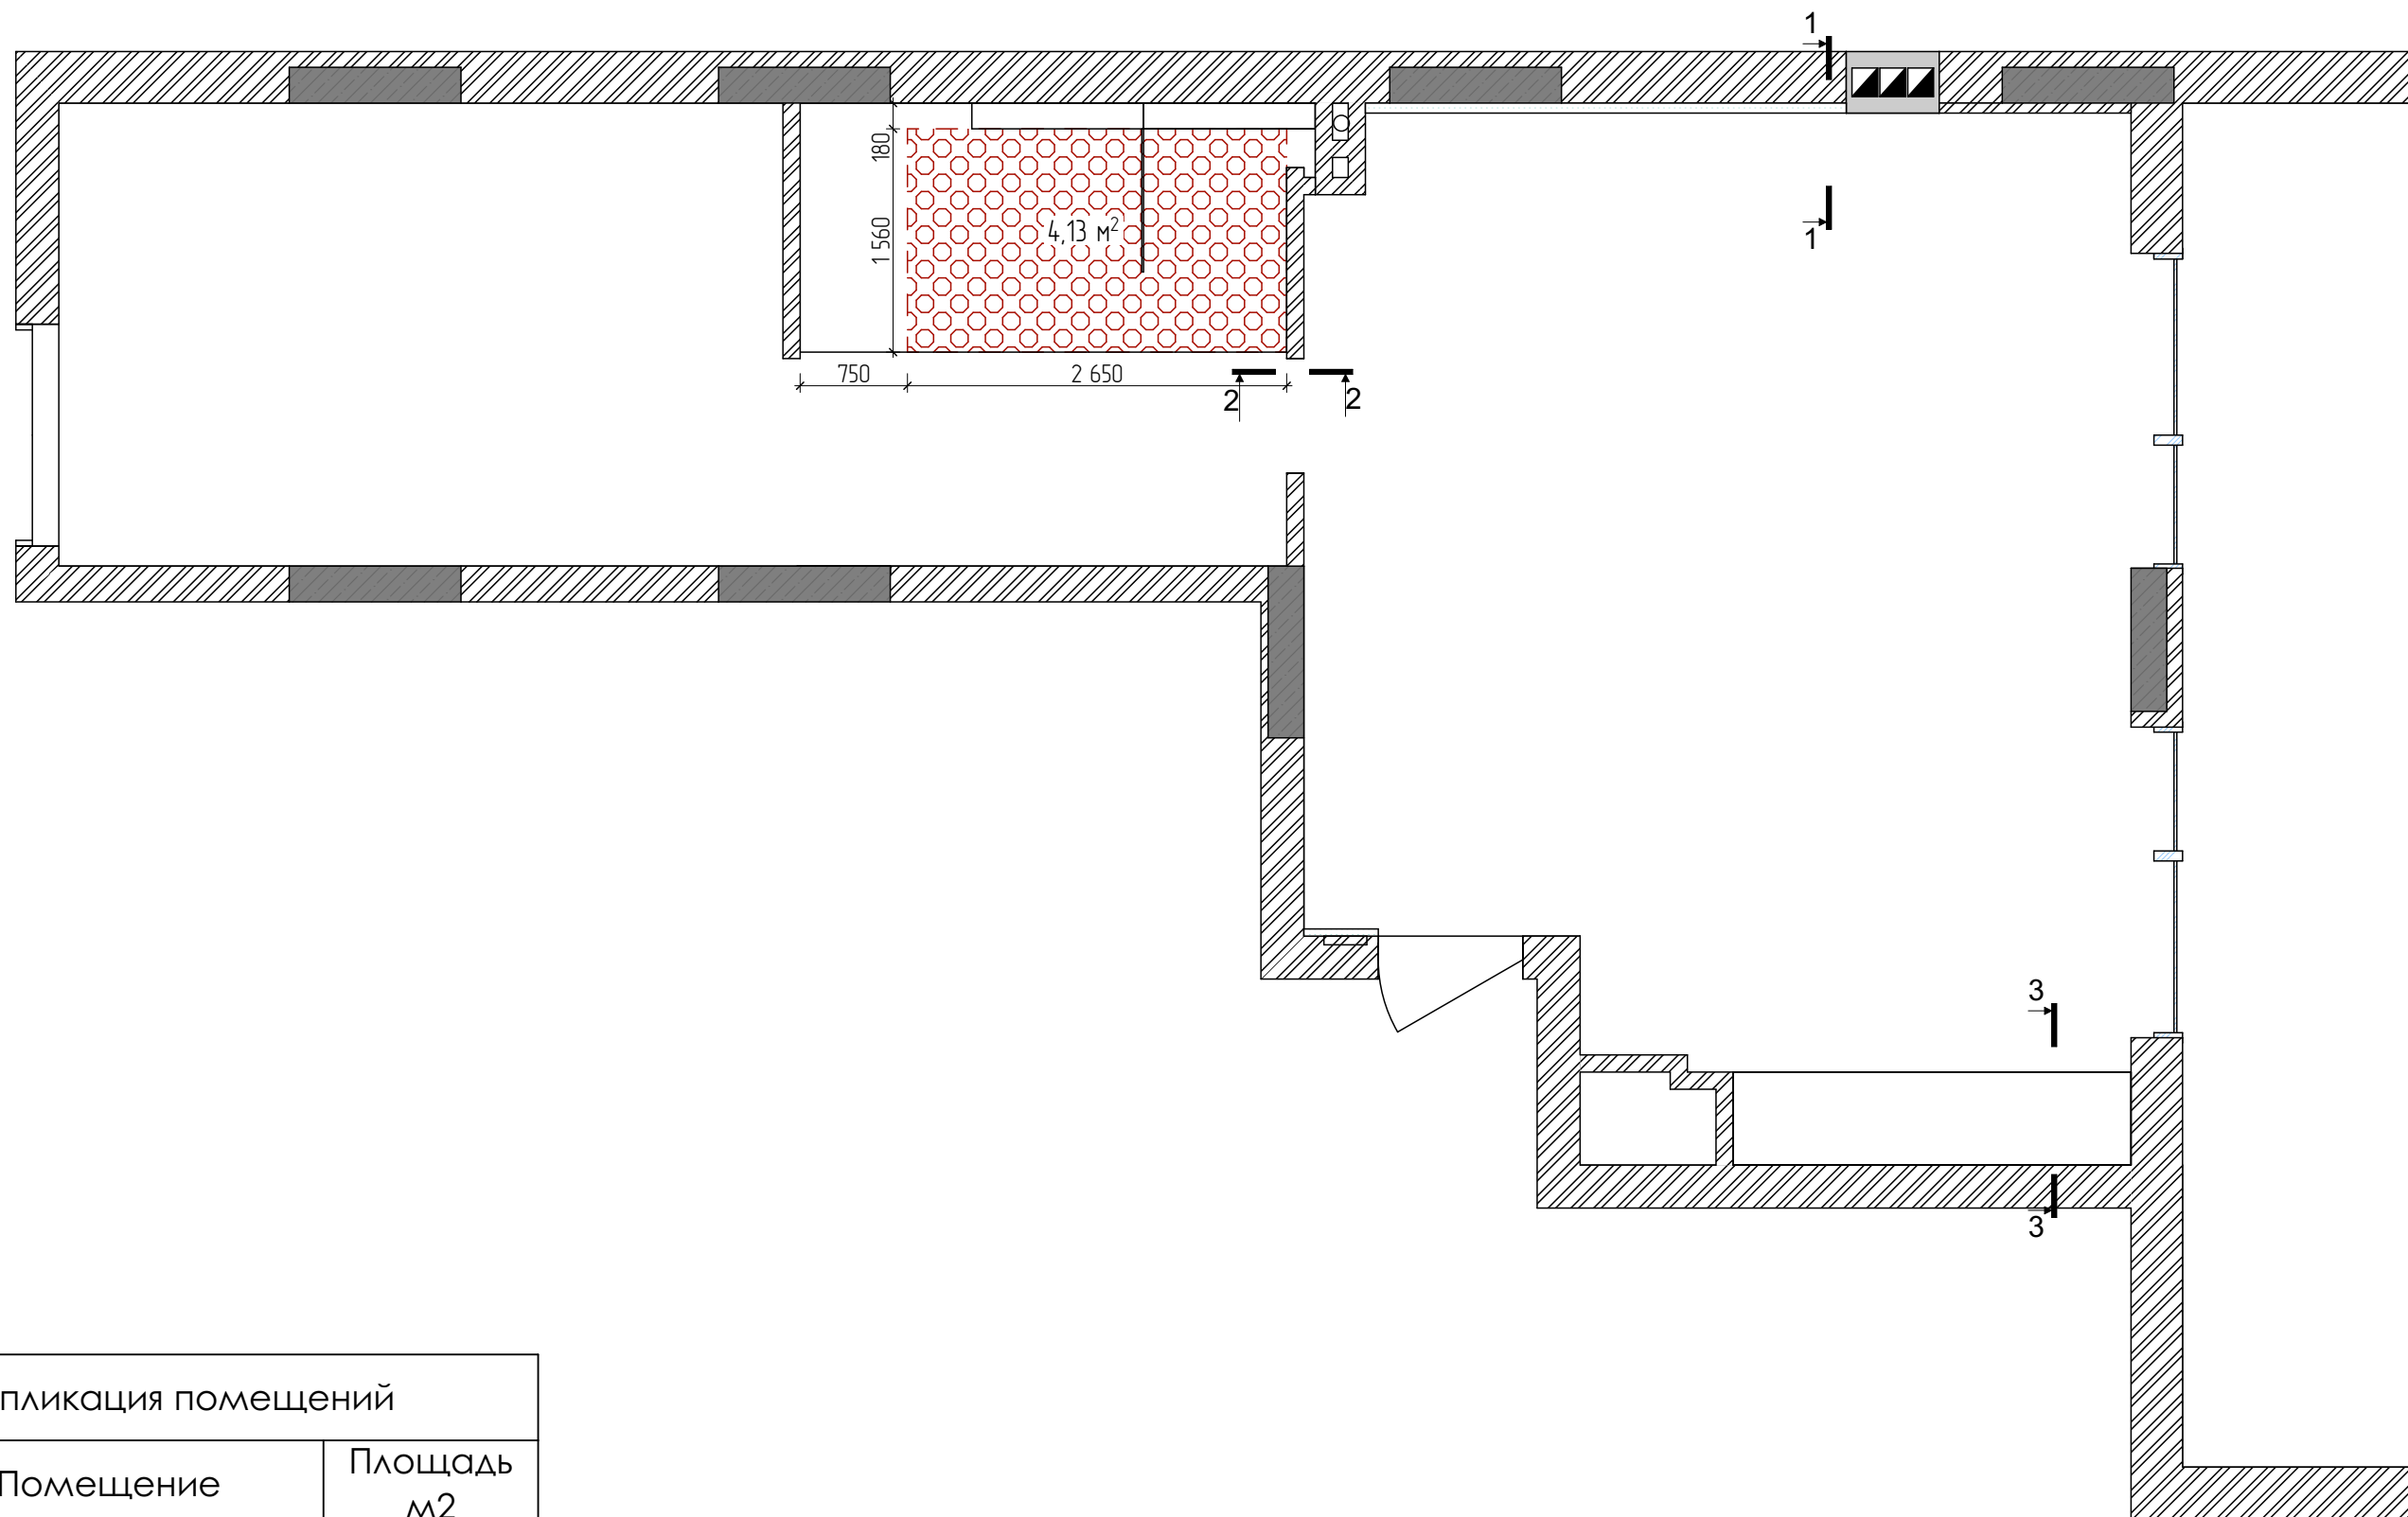

Экспликация помещений		
№	Помещение	Площадь м2
1	Коридор	3,0
2	Студия	35,7
3	Санузел	11,1
4	Спальня	16,4
		66,2 м²

Примечание:

1. план выполнен по черновым обмерам, все размеры в проекте предварительные и требуют уточнения после монтажных работ и выравнивания стен.

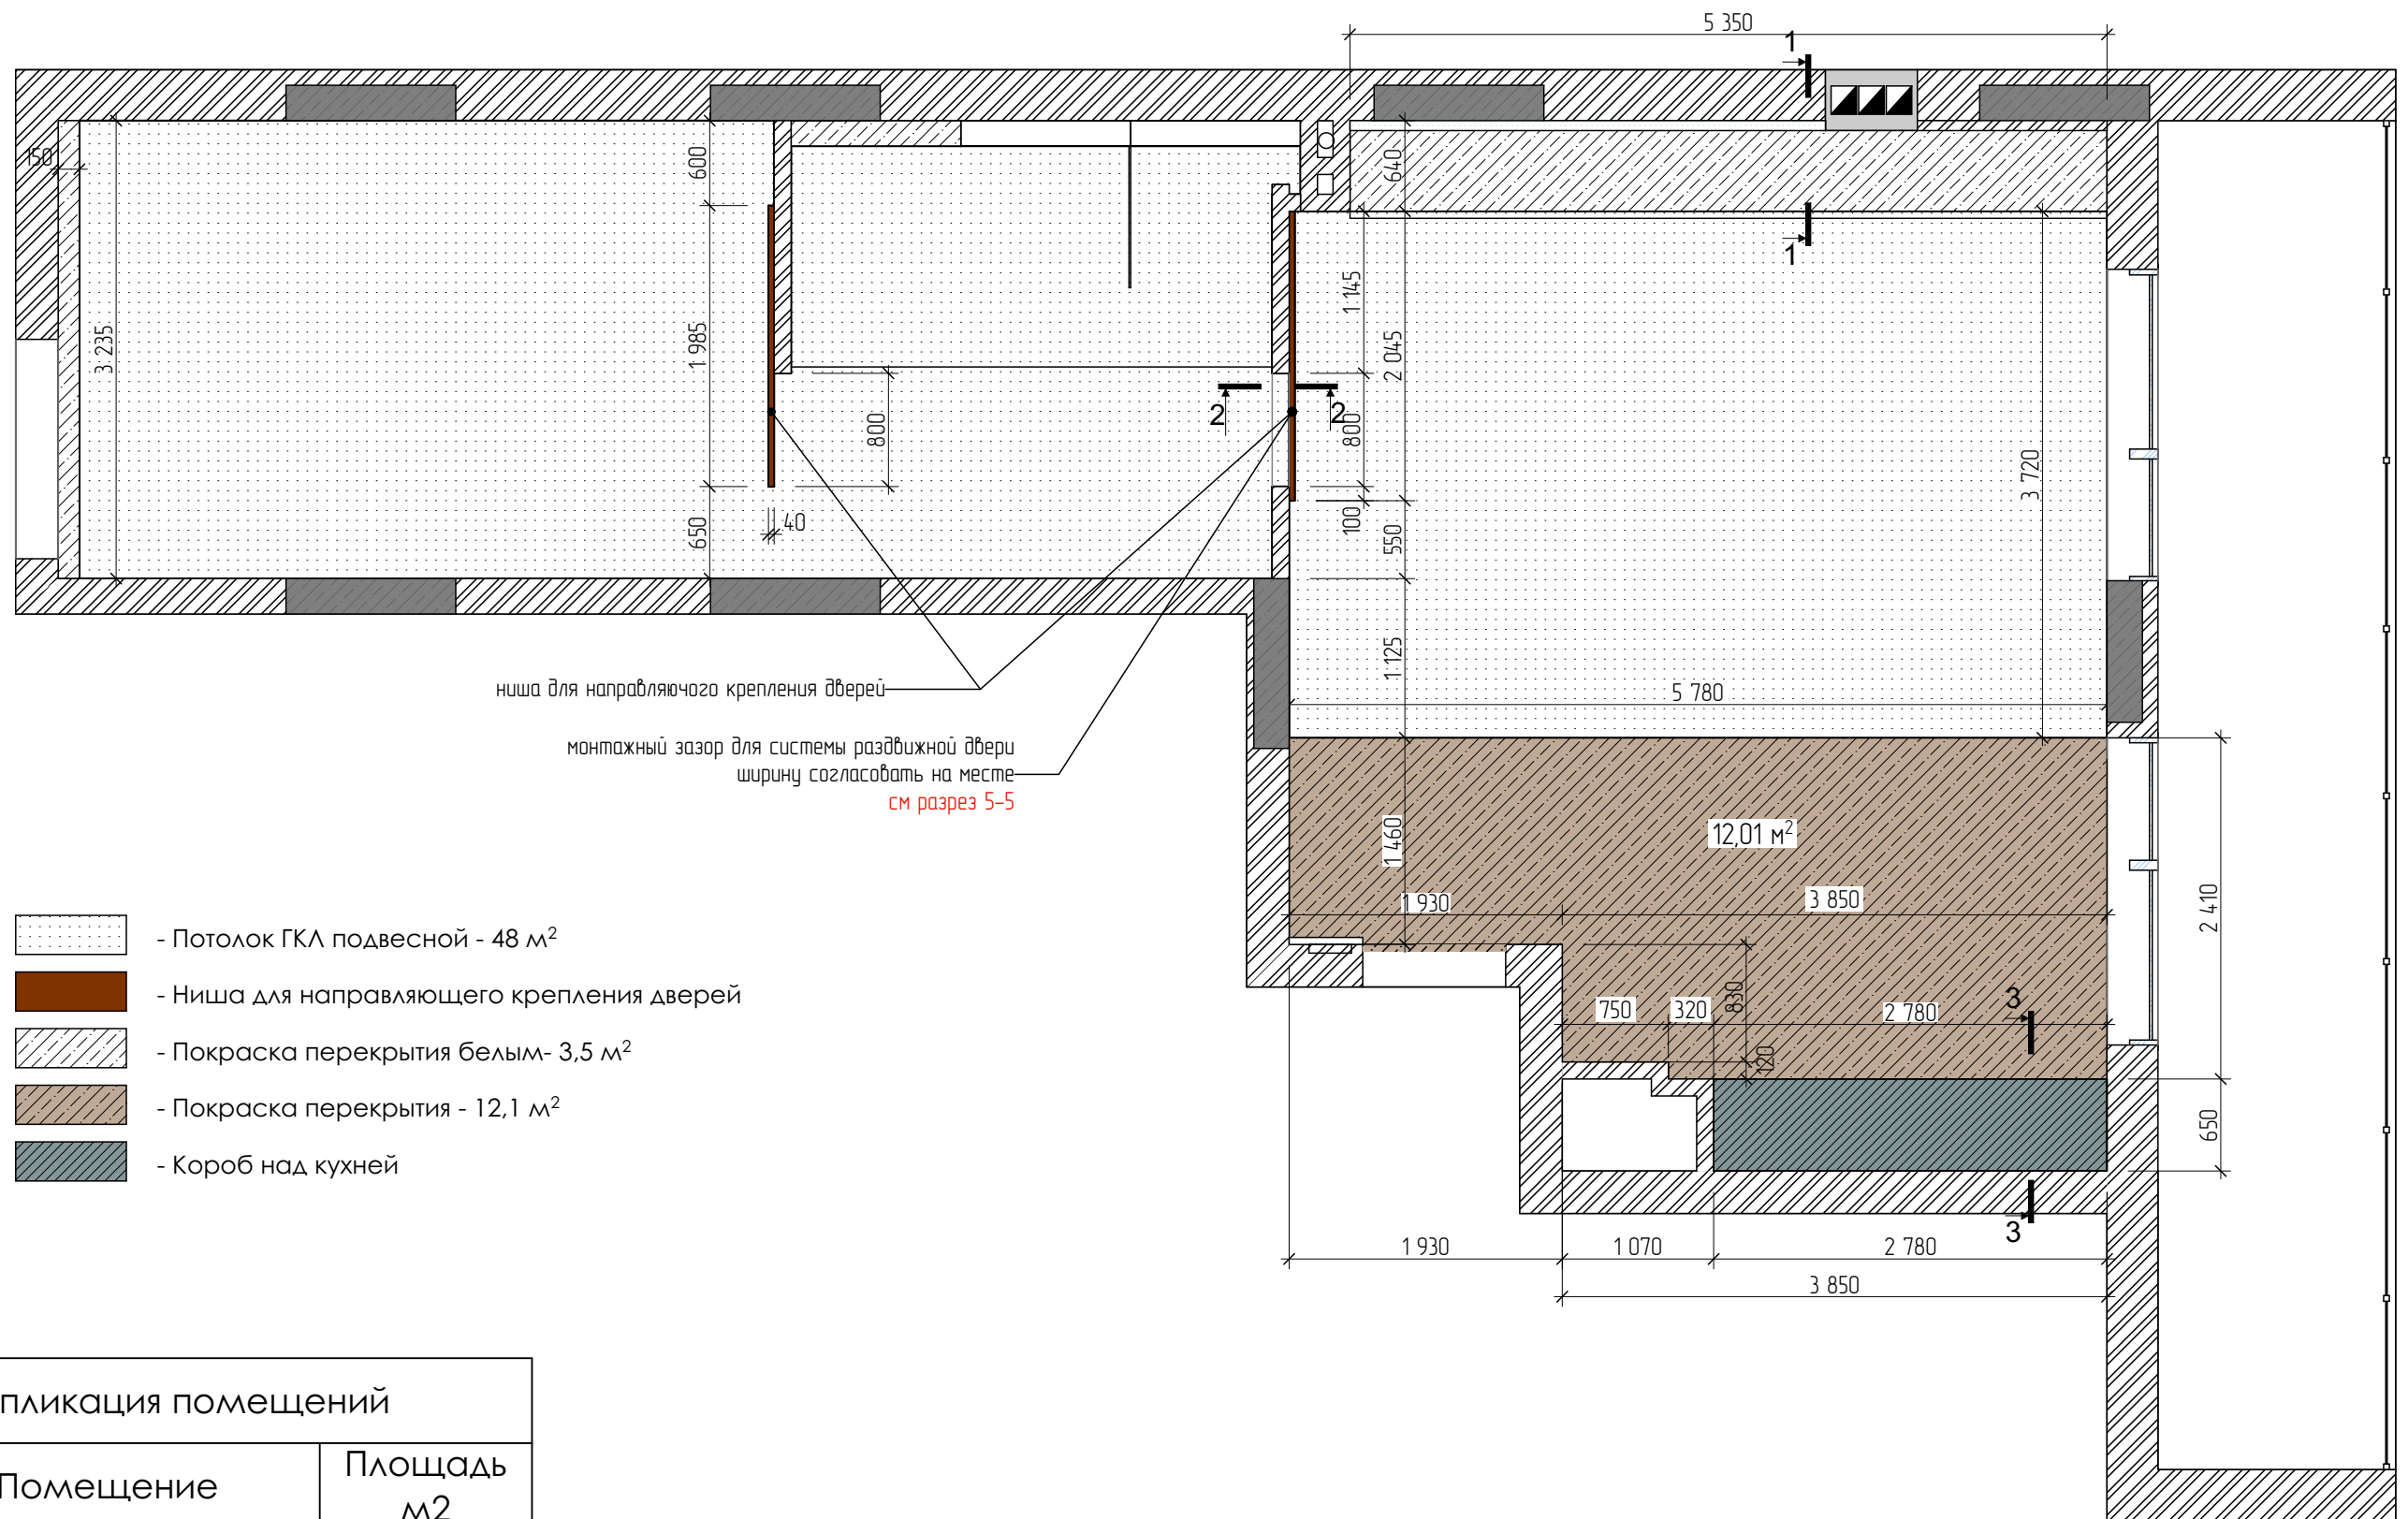


Экспликация помещений		
№	Помещение	Площадь м2
1	Коридор	3,0
2	Студия	35,7
3	Санузел	11,1
4	Спальня	16,4
		66,2 м²

Квартира в ЖК "Рыбальский"



План потолка, М1:50

27



1 Деталь 1:5

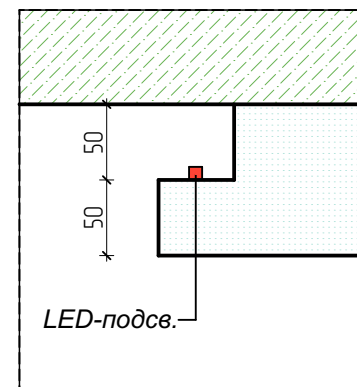


2 Разрез 1:5

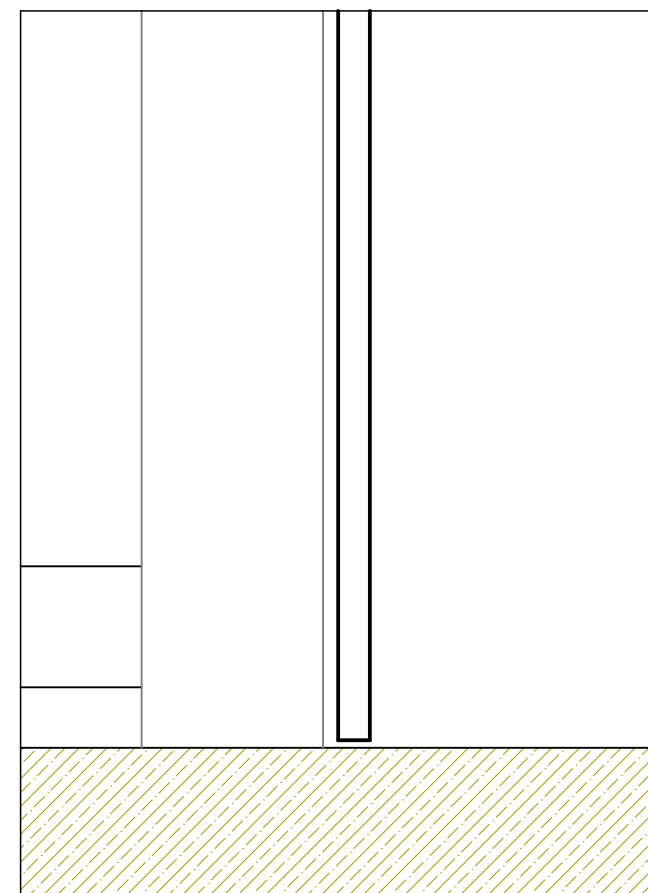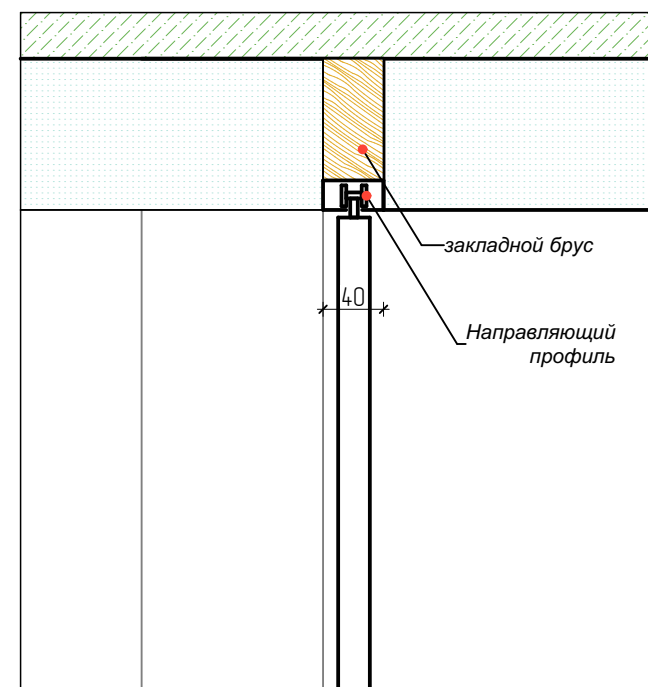


3 Разрез 1:10

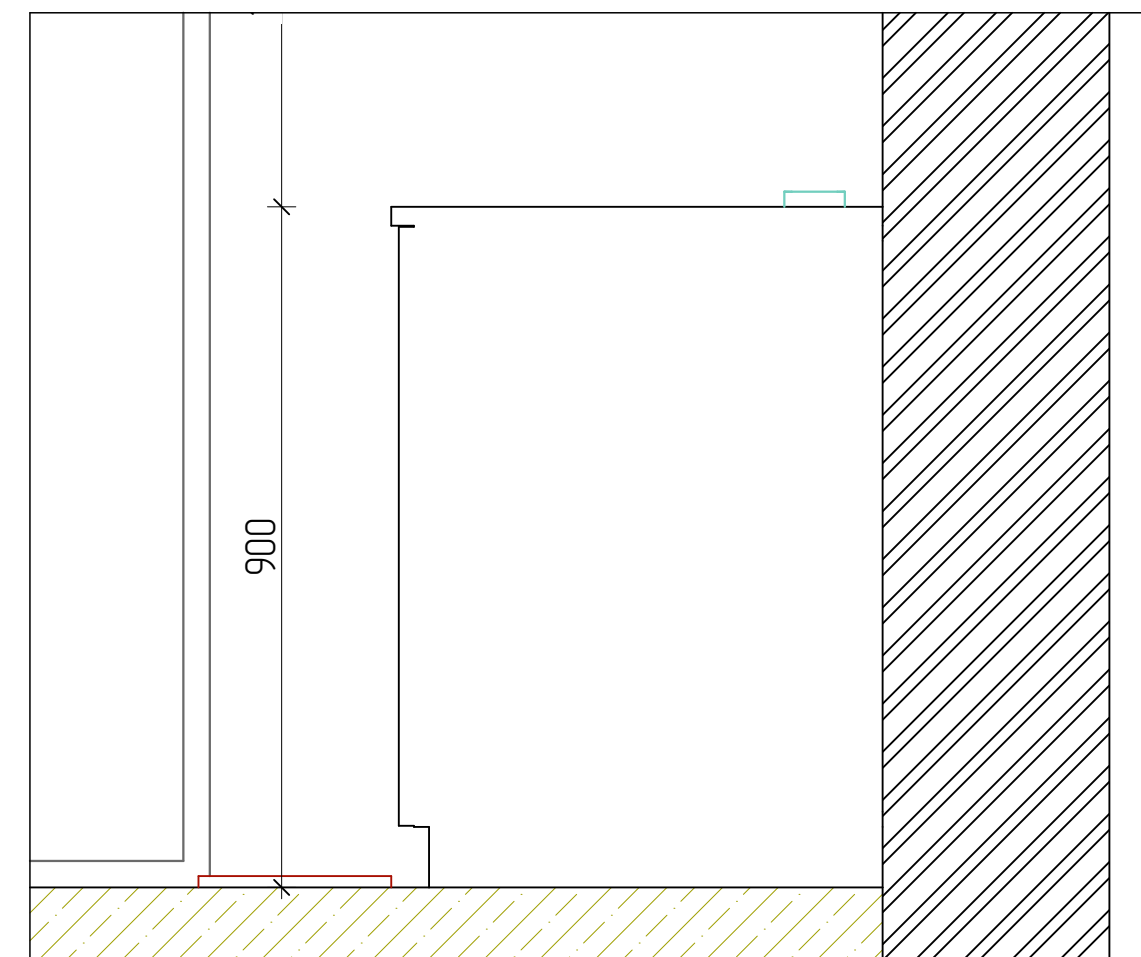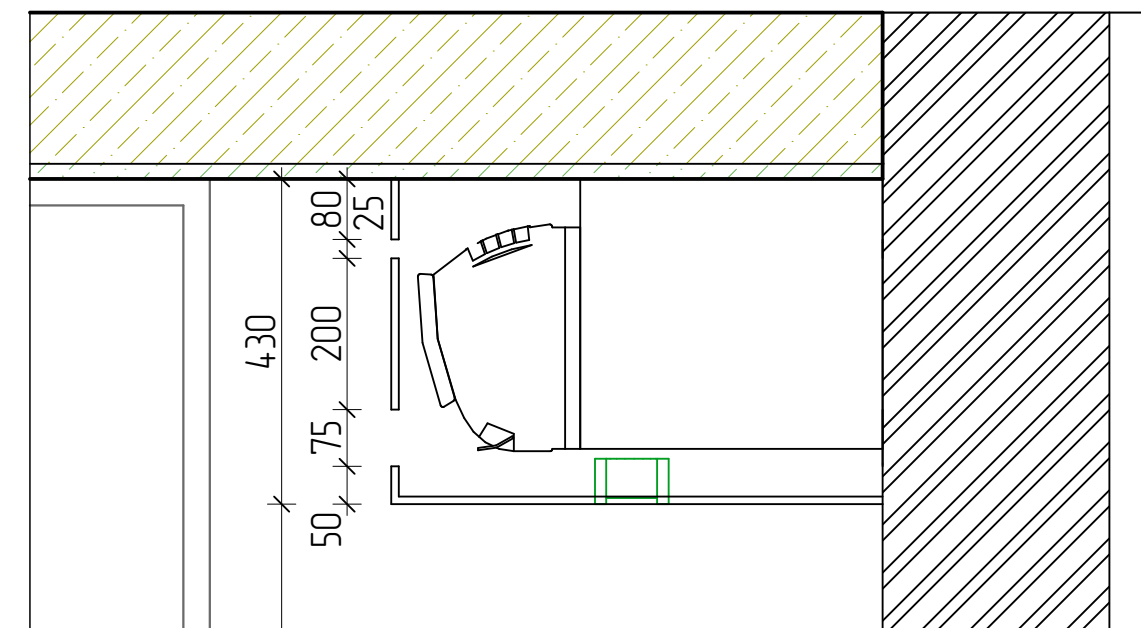

1 Разрез 1:20

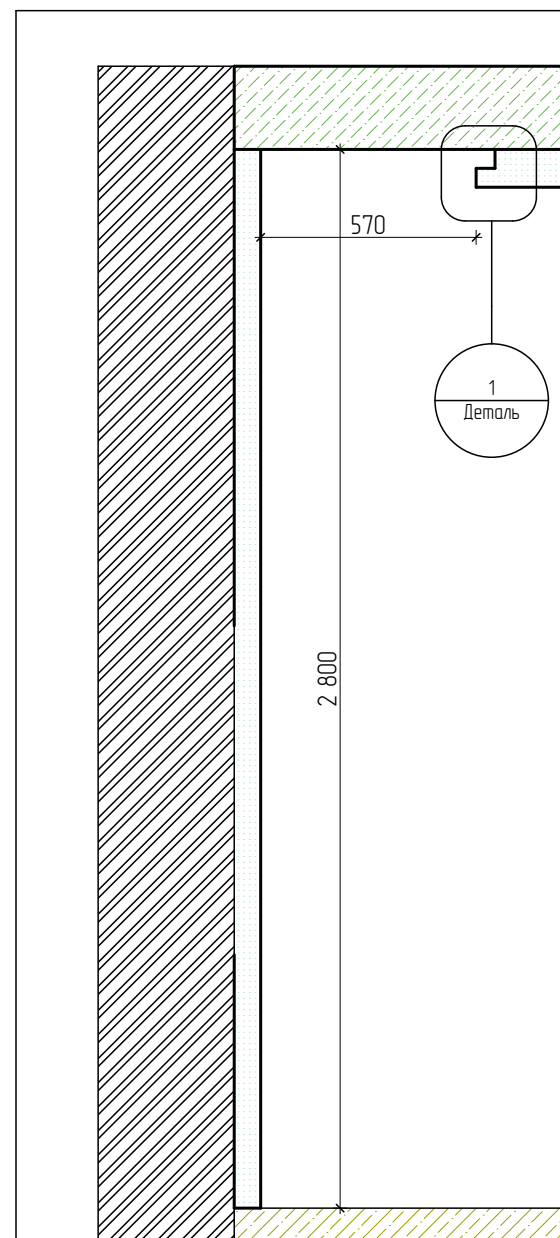


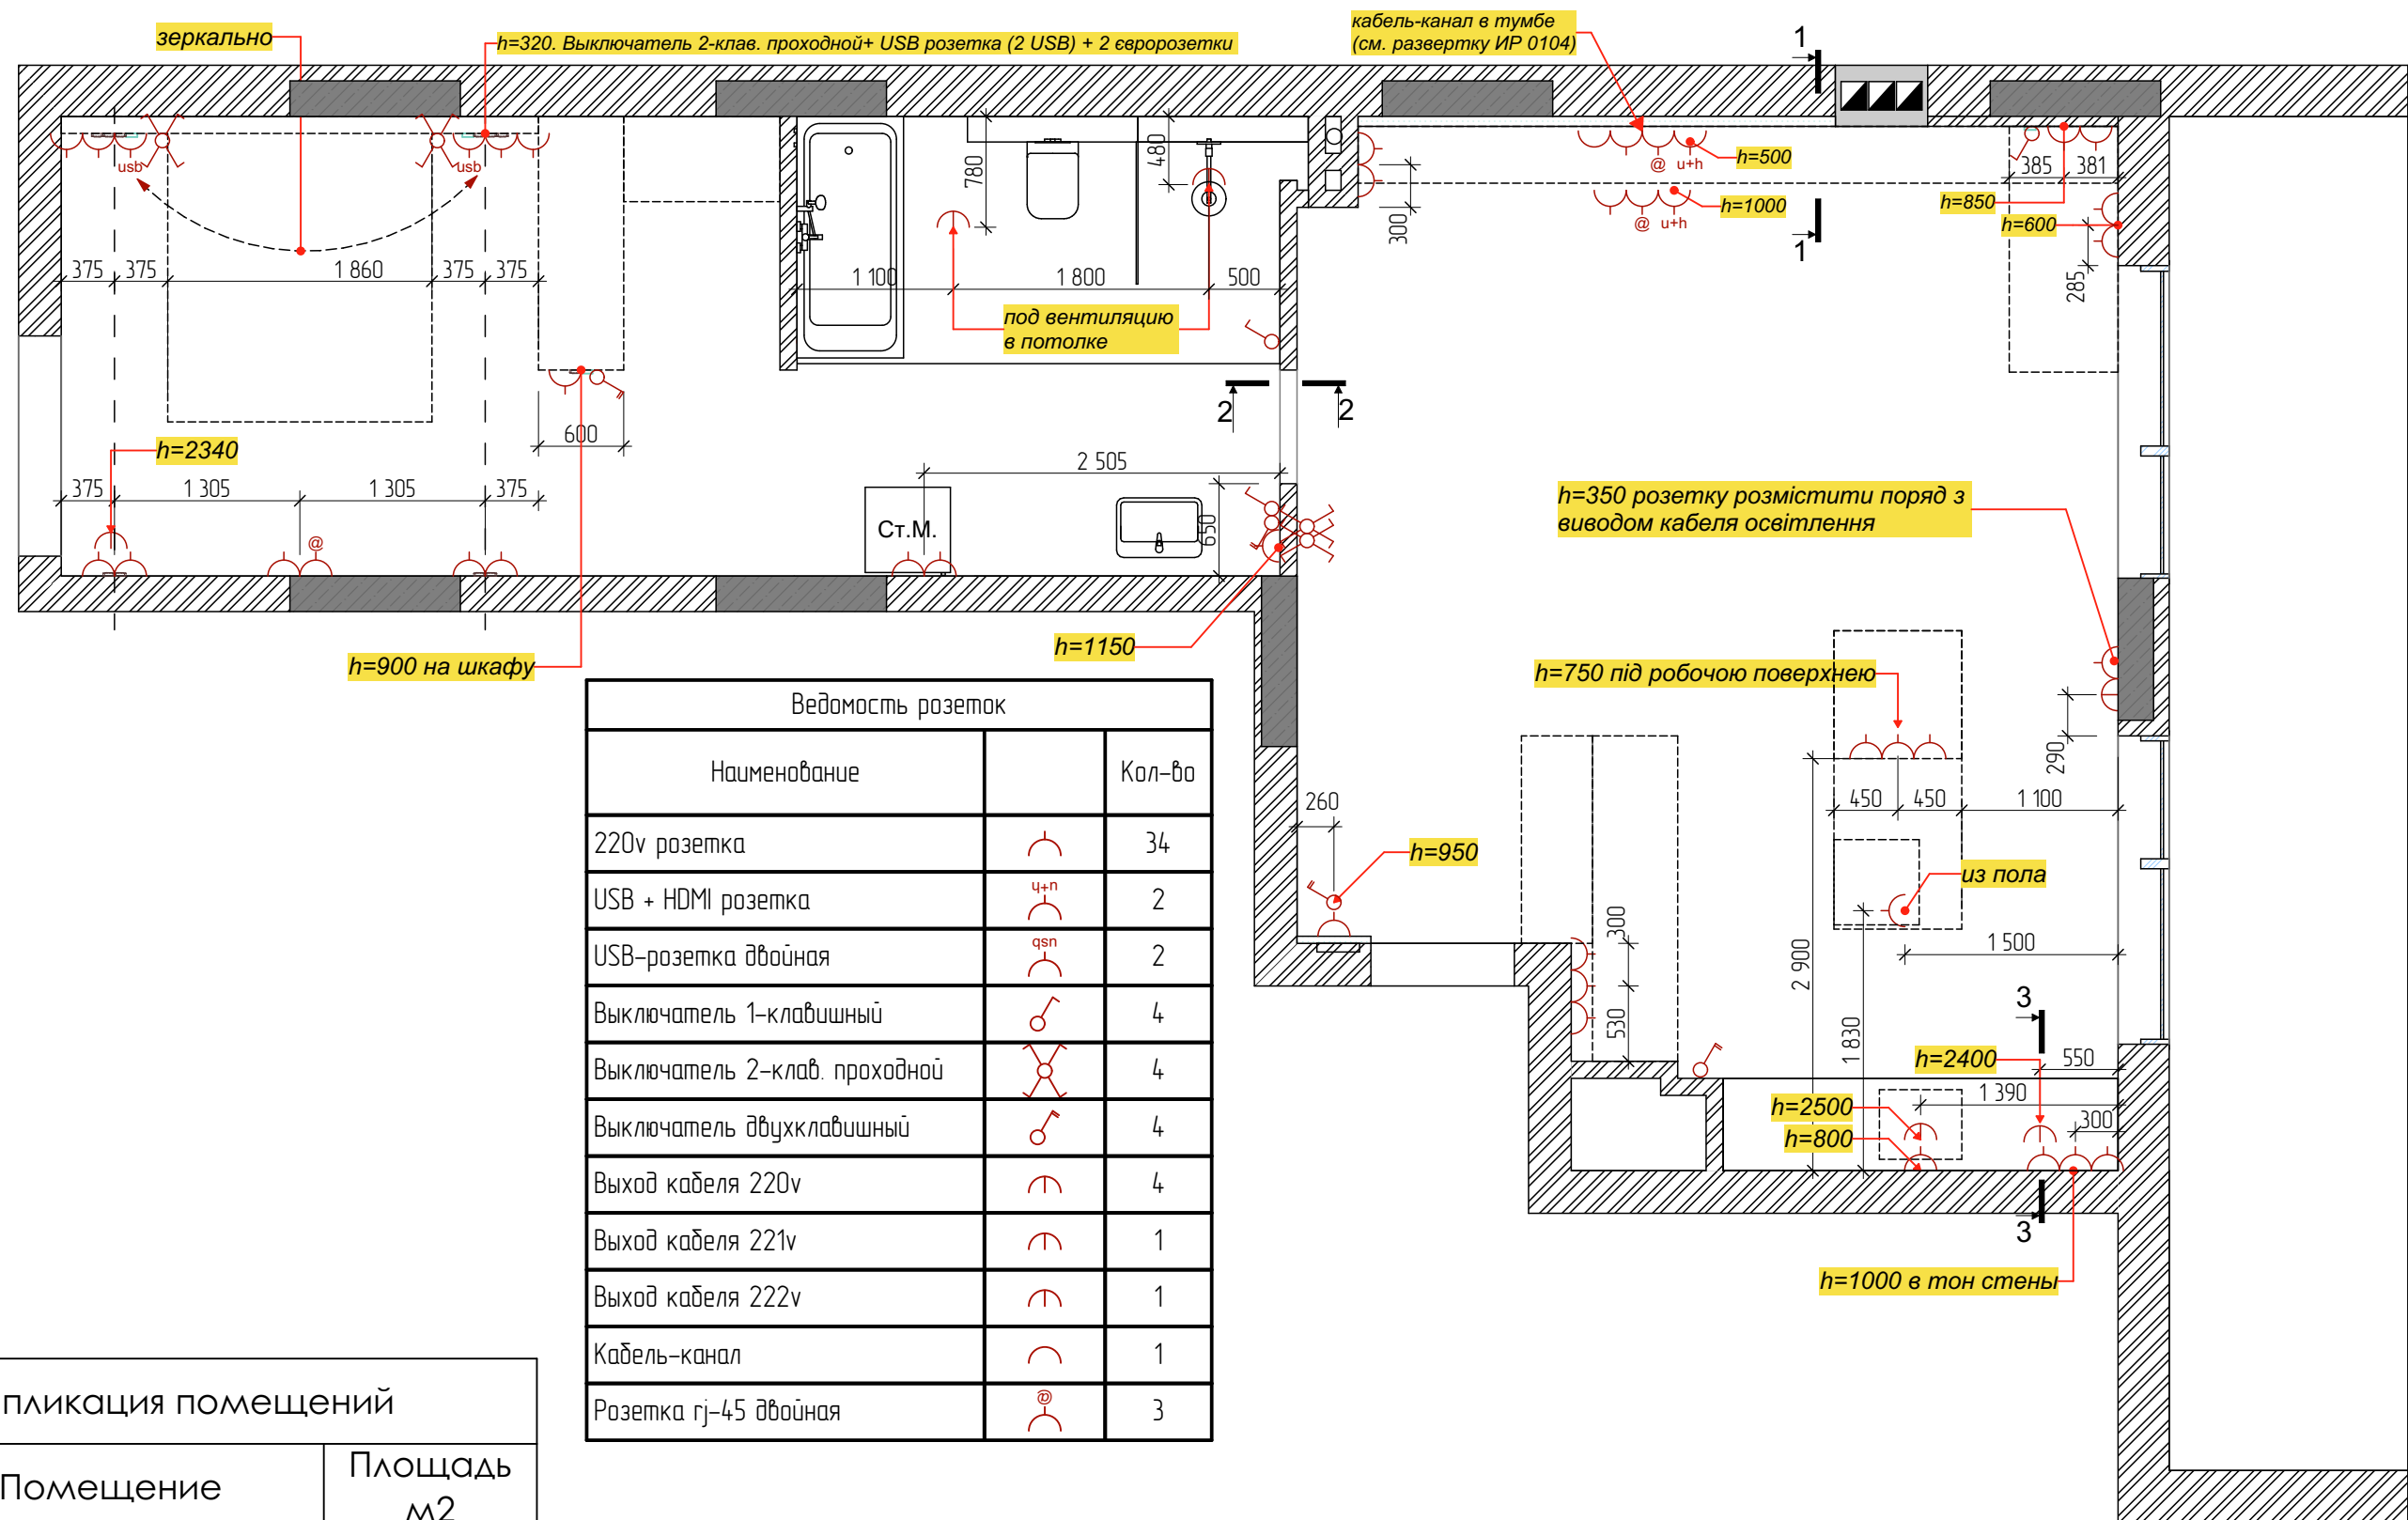

Ведомость розеток		
Наименование		Кол-во
220v розетка		34
USB + HDMI розетка		2
USB-розетка двойная		2
Выключатель 1-клавишный		4
Выключатель 2-клав. проходной		4
Выключатель двухклавишный		4
Выход кабеля 220v		4
Выход кабеля 221v		1
Выход кабеля 222v		1
Кабель-канал		1
Розетка г-45 двойная		3

Экспликация помещений		
№	Помещение	Площадь м2
1	Коридор	3,0
2	Студия	35,7
3	Санузел	11,1
4	Спальня	16,4
		66,2 м2

Примечание:
 1. план выполнен по черновым обмерам, все размеры в проекте предварительные и требуют уточнения после монтажных работ и выравнивания стен;
 2. все высоты даны от чистого пола;
 3. розетки показаны не в масштабе, привязка показана к центру группы розеток
 * Белые розетки - на белом, на тёмном -тёмные.
 Розетки рабочей поверхности кухни в тон рабочей поверхности.

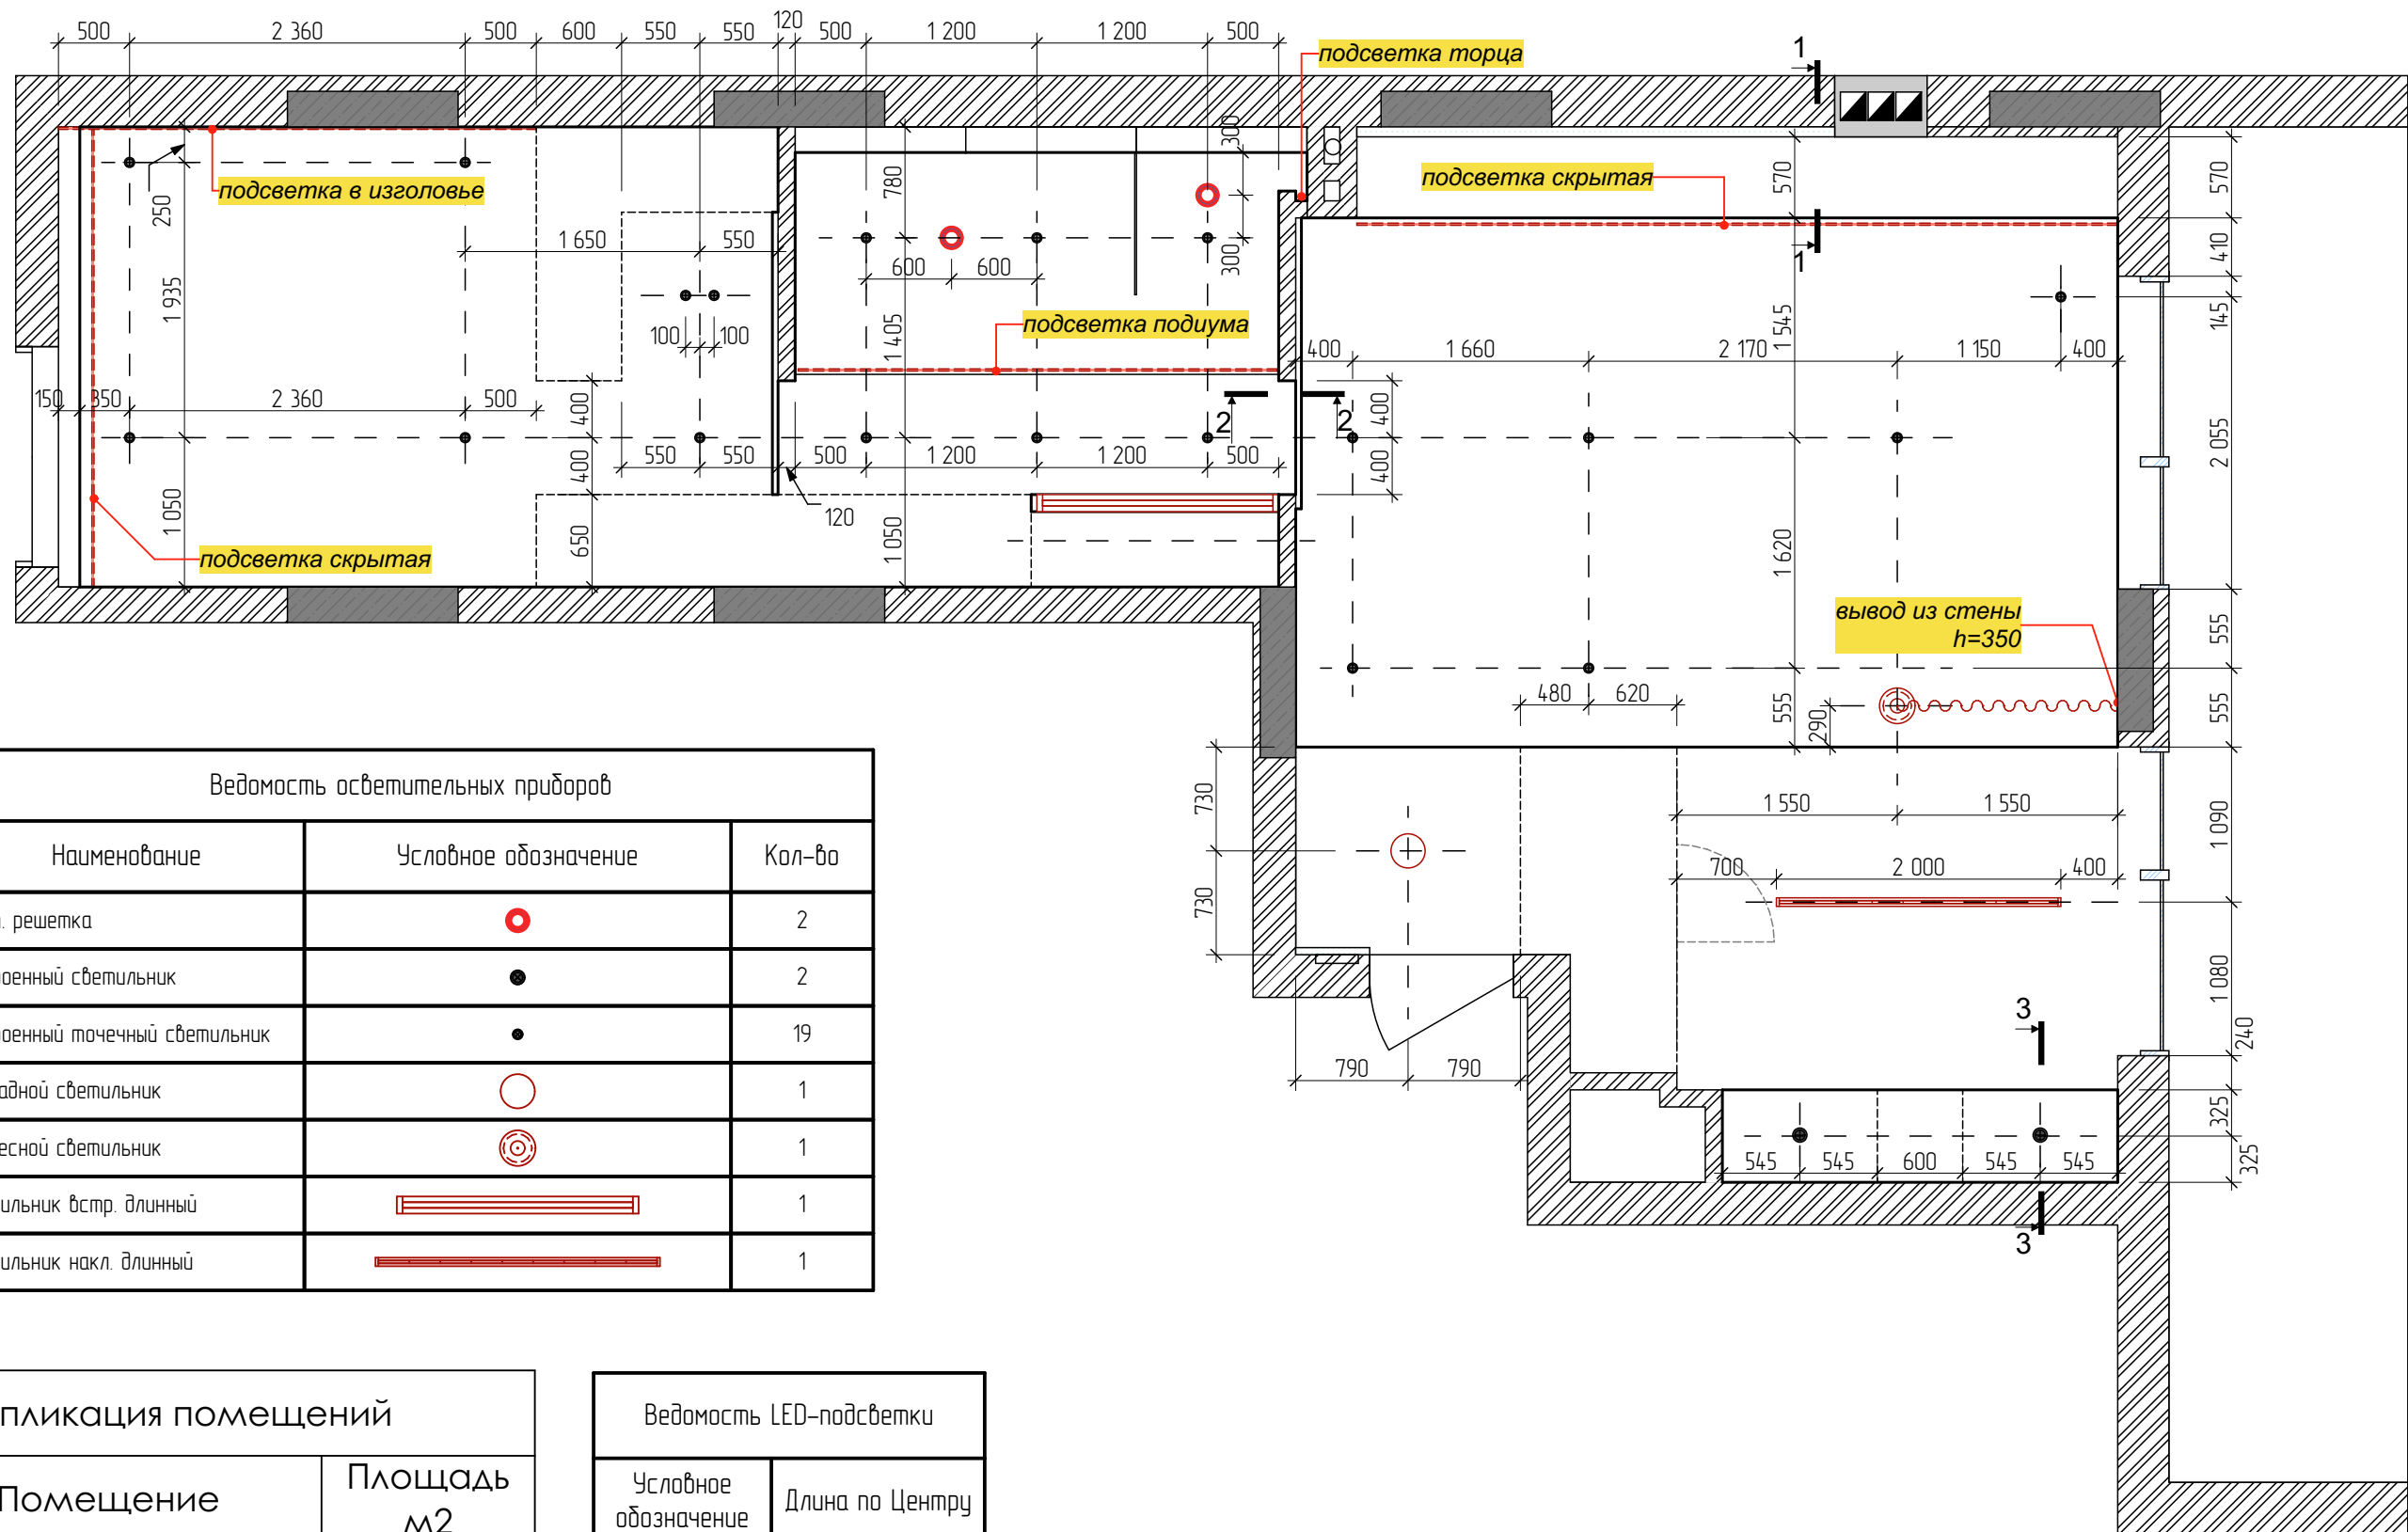


Ведомость осветительных приборов		
Наименование	Условное обозначение	Кол-во
Вент. решетка		2
Встроенный светильник		2
Встроенный точечный светильник		19
Накладной светильник		1
Подвесной светильник		1
Светильник встра. длинный		1
Светильник наклад. длинный		1

Экспликация помещений		
№	Помещение	Площадь м2
1	Коридор	3,0
2	Студия	35,7
3	Санузел	11,1
4	Спальня	16,4
		66,2 м²

Ведомость LED-подсветки	
Условное обозначение	Длина по Центру
	17 912

Примечание:
1. план выполнен по черновым обмерам, все размеры в проекте предварительные и требуют уточнения после монтажных работ и выравнивания стен.

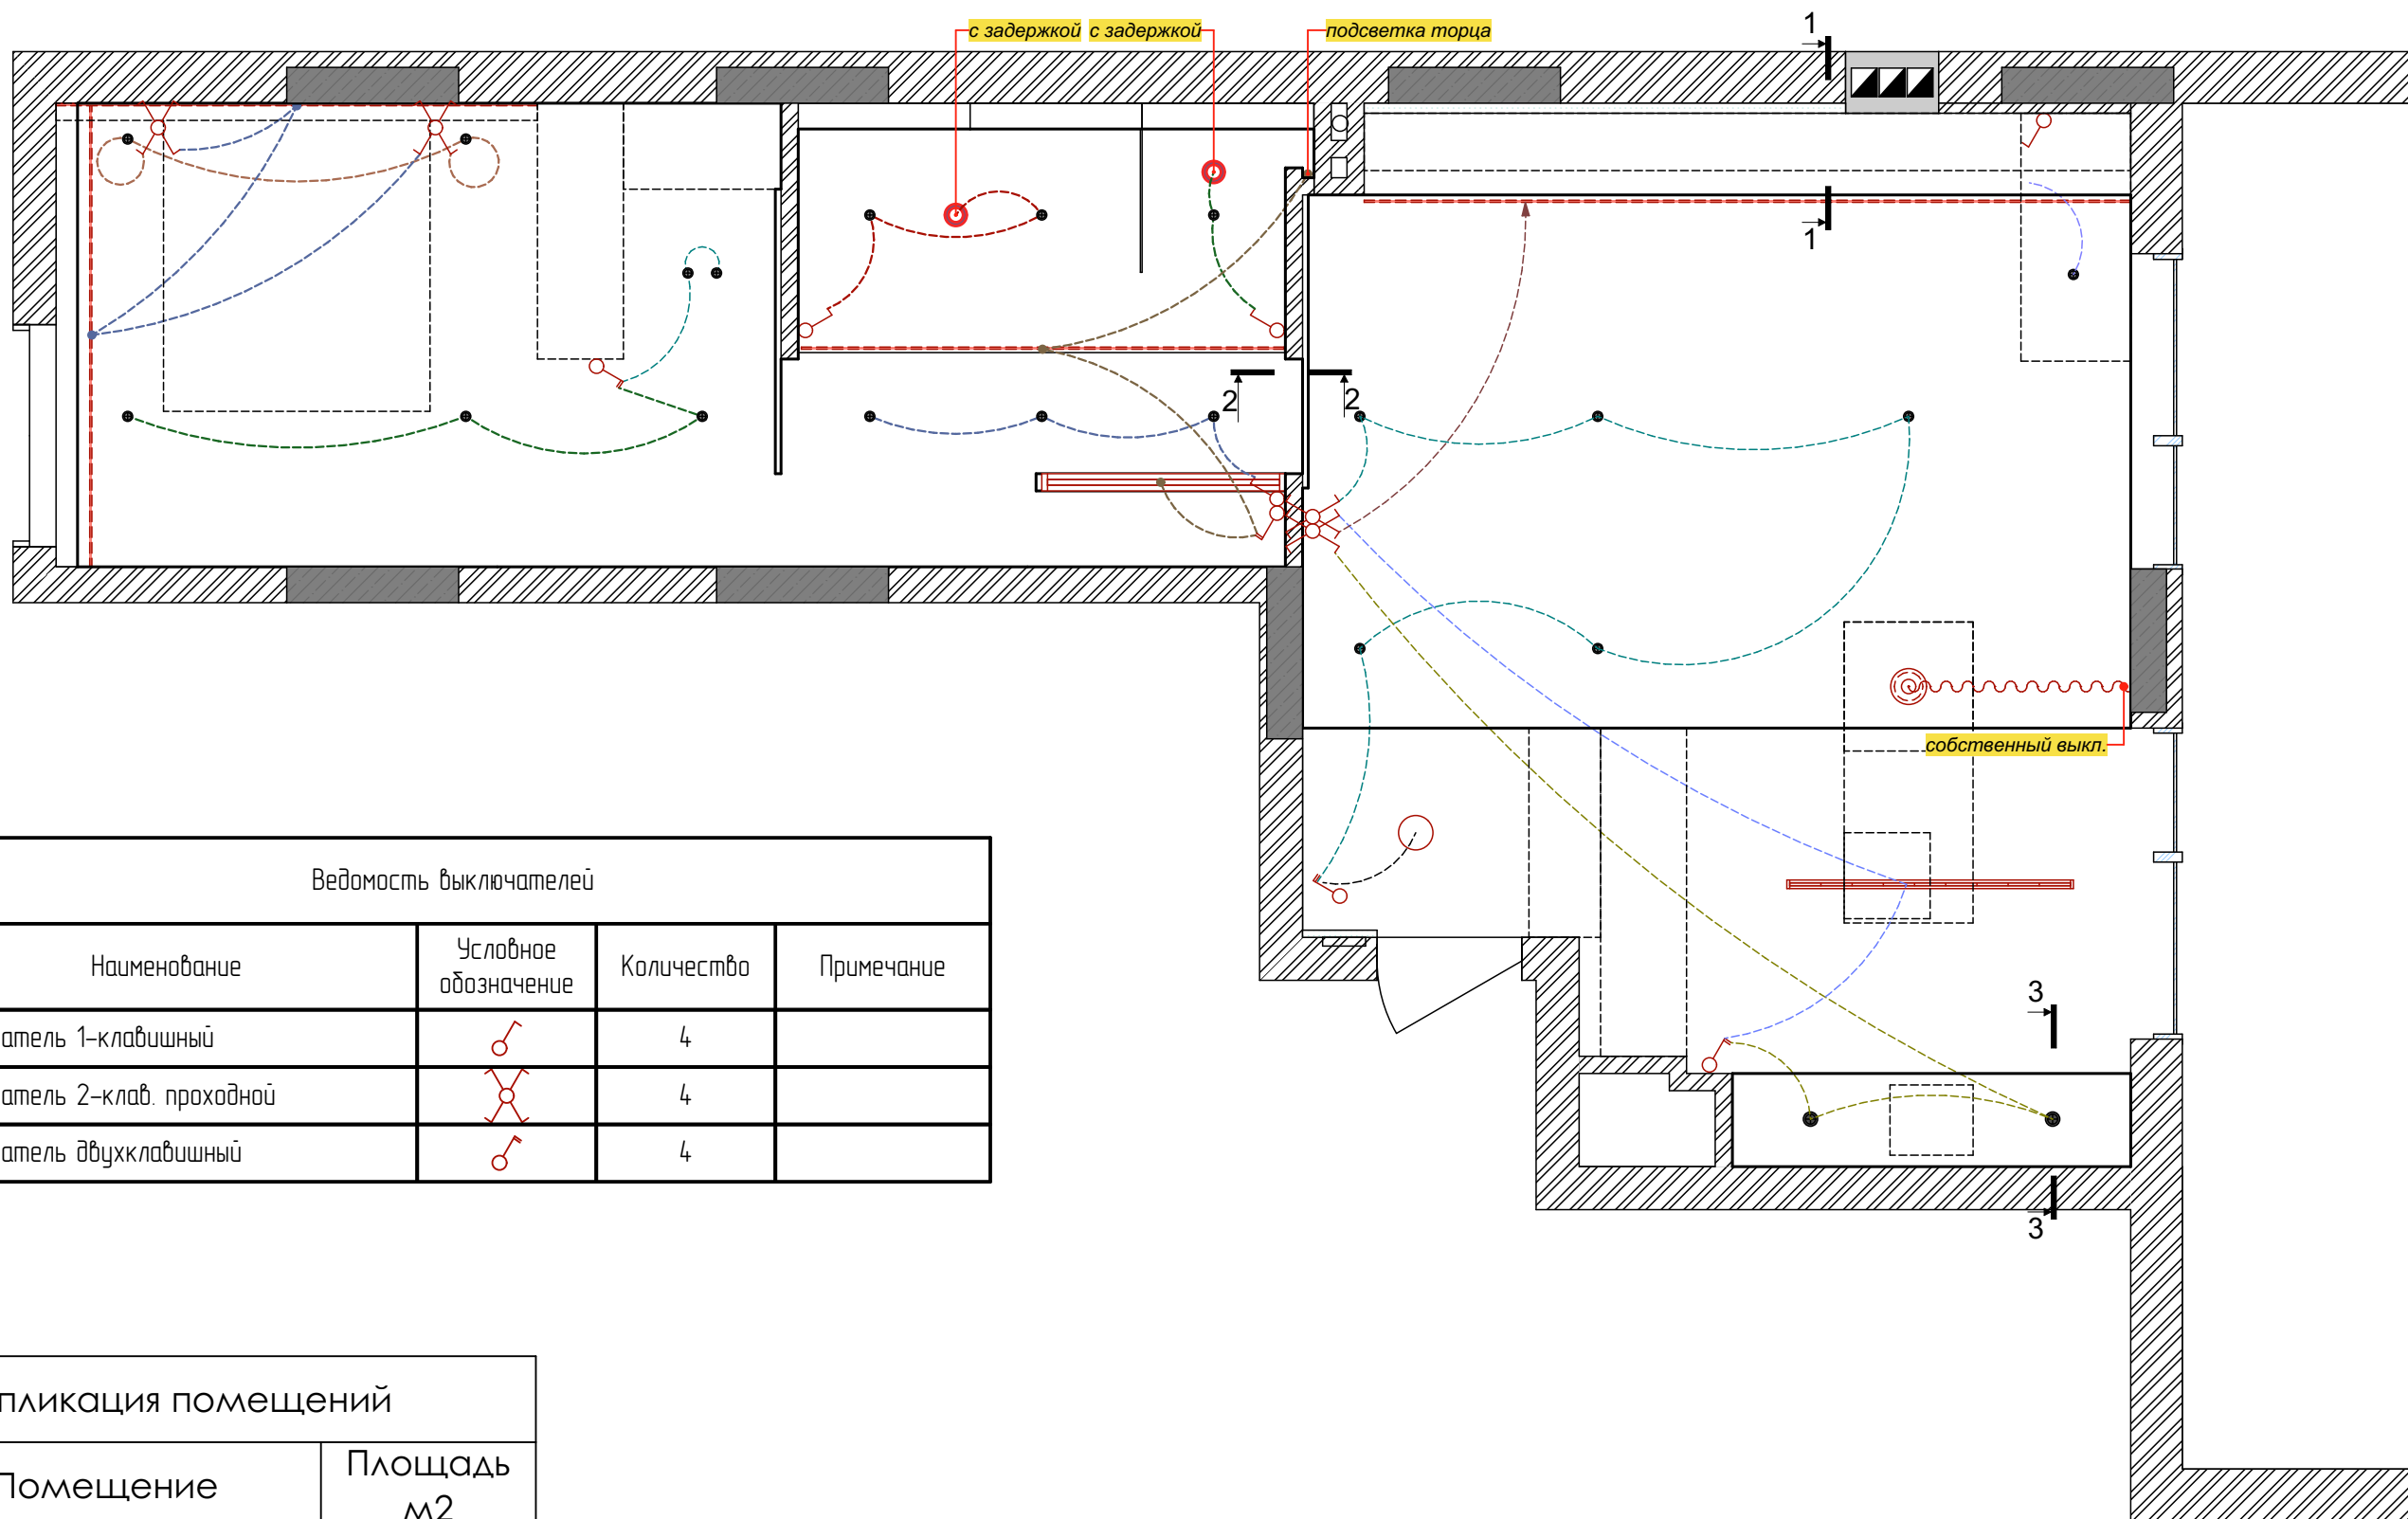

Ведомость выключателей

Наименование	Условное обозначение	Количество	Примечание
Выключатель 1-клавишный		4	
Выключатель 2-клав. проходной		4	
Выключатель двухклавишный		4	

Экспликация помещений

№	Помещение	Площадь м2
1	Коридор	3,0
2	Студия	35,7
3	Санузел	11,1
4	Спальня	16,4
		66,2 м²

Примечание:

1. план выполнен по черновым обмерам, все размеры в проекте предварительные и требуют уточнения после монтажных работ и выравнивания стен;
2. все высоты даны от чистого пола.




rinalovko@gmail.com
+380935244255

rinalovko.com

Квартира в ЖК "Рыбальский"

План размещения
выключателей, М1:50

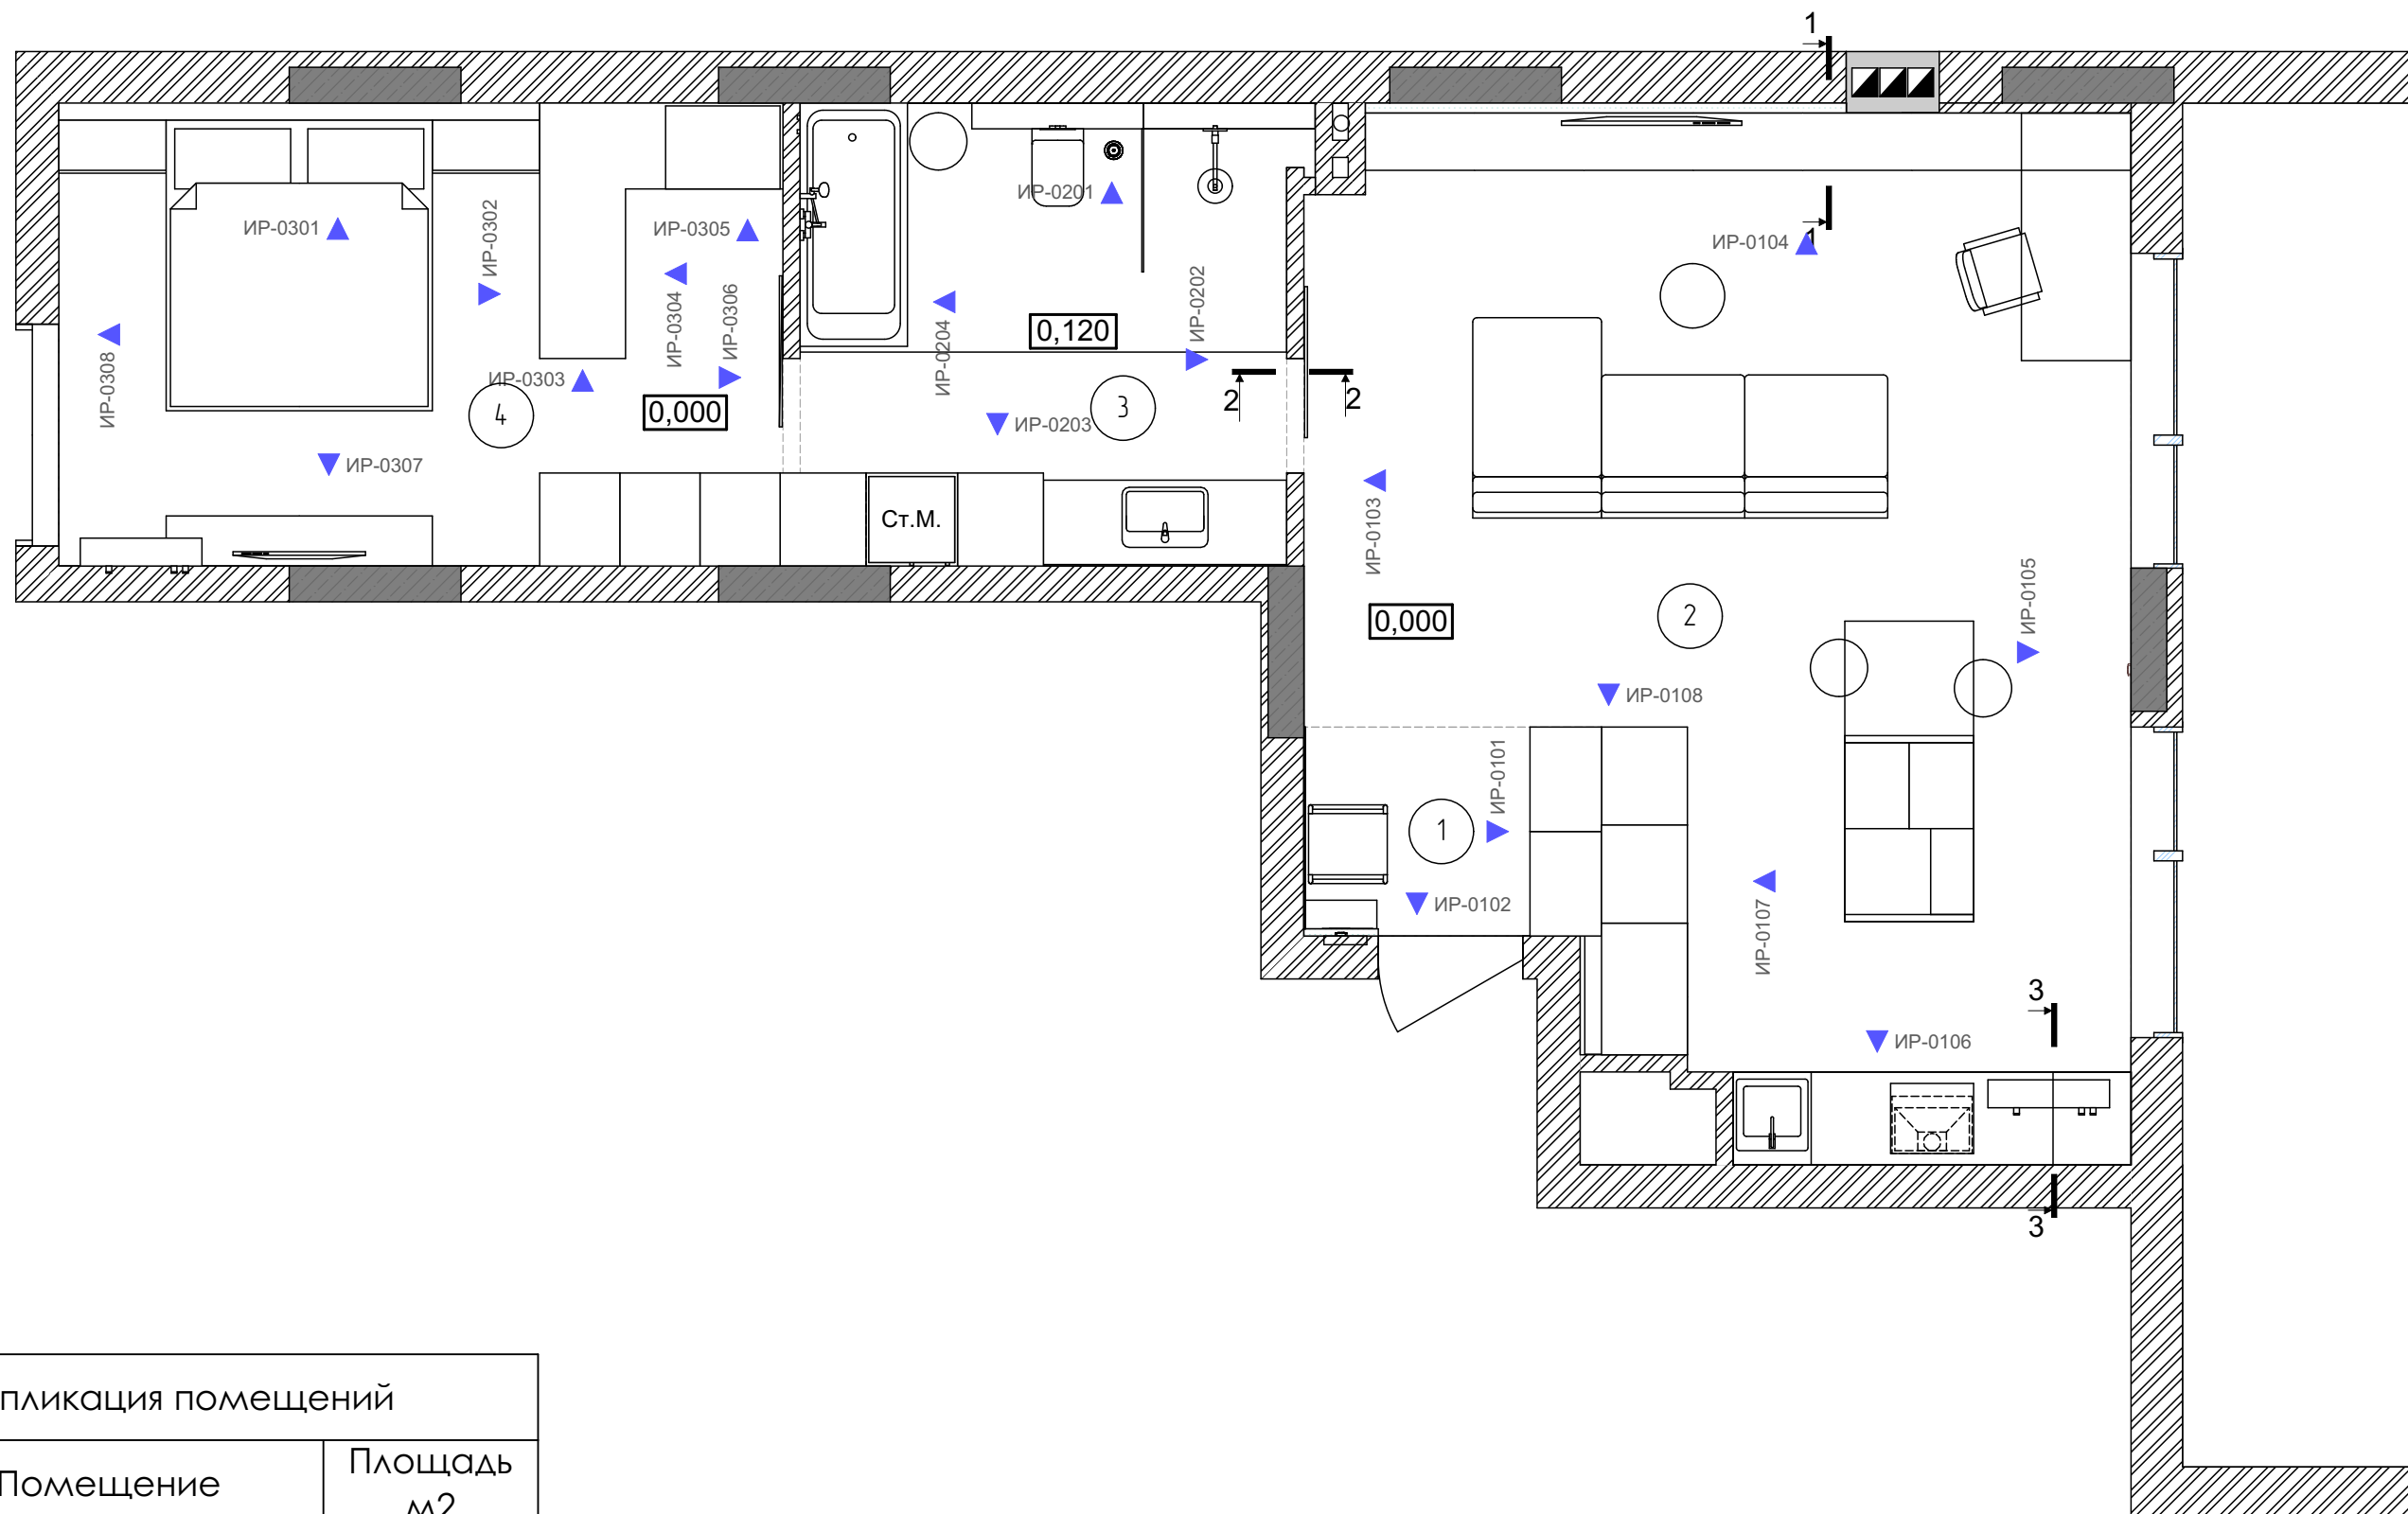


Экспликация помещений		
№	Помещение	Площадь м2
1	Коридор	3,0
2	Студия	35,7
3	Санузел	11,1
4	Спальня	16,4
		66,2 м²


ПРИМЕЧАНИЯ:

1. План выполнен по черновым обмерам, все размеры в проекте предварительны и требуют уточнения после монтажных работ и выравнивания стен;
2. На плане потолков за отметку 0,000 мм принимаем уровень чистого потолка;
3. Рекомендуется более тщательное выравнивание потолков;
4. Отверстия под светильники согласовать с выбранными моделями светильников.


ИР-0201

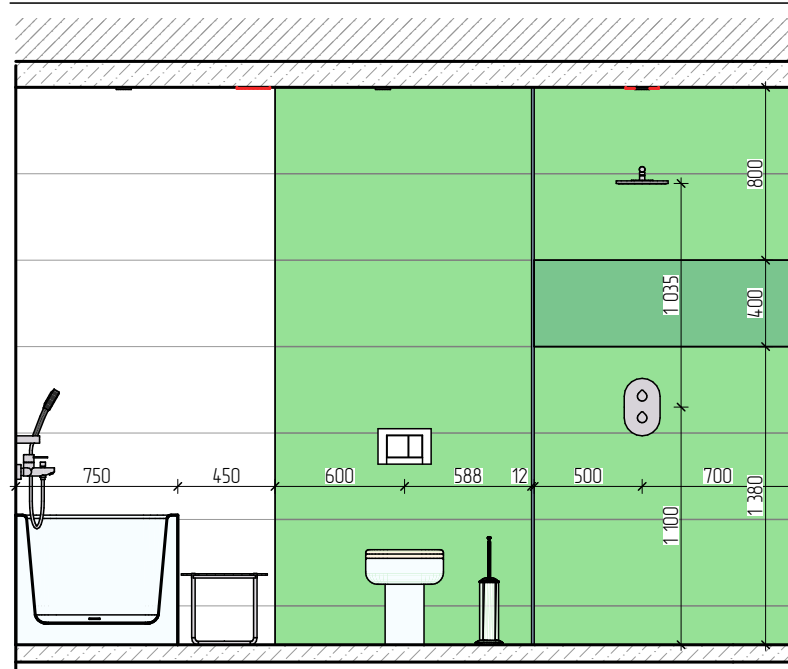




ИР-0202

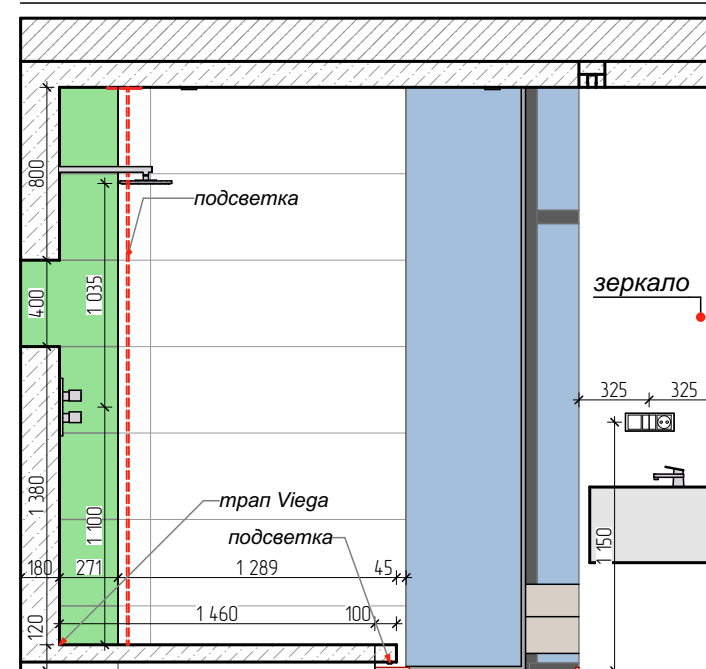


ИР-0203

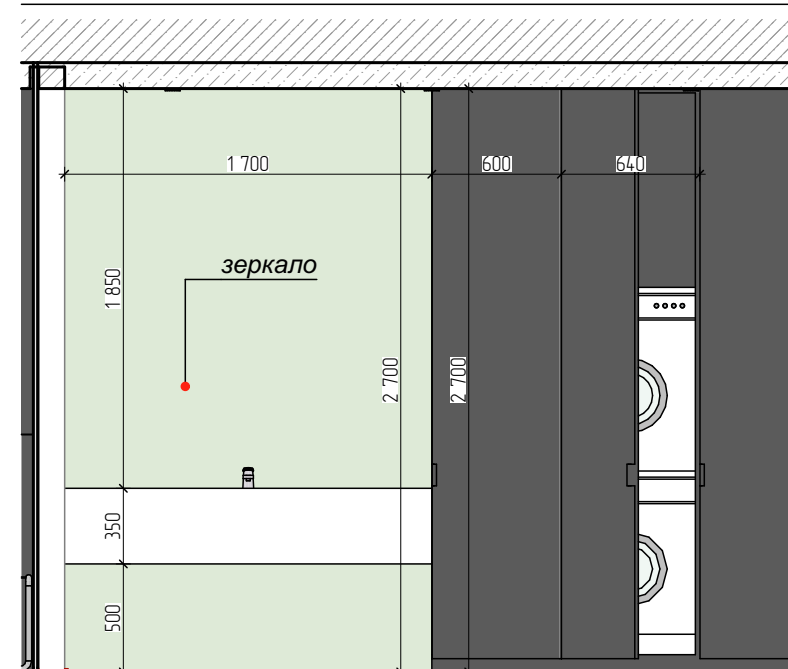

ИР-0204

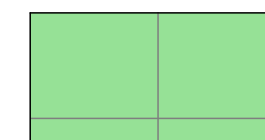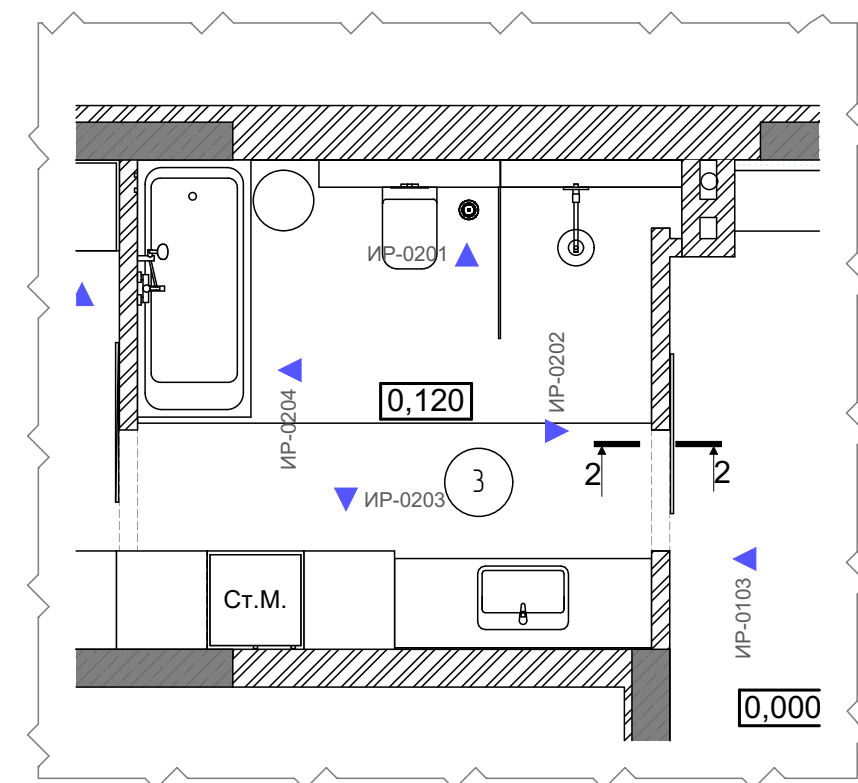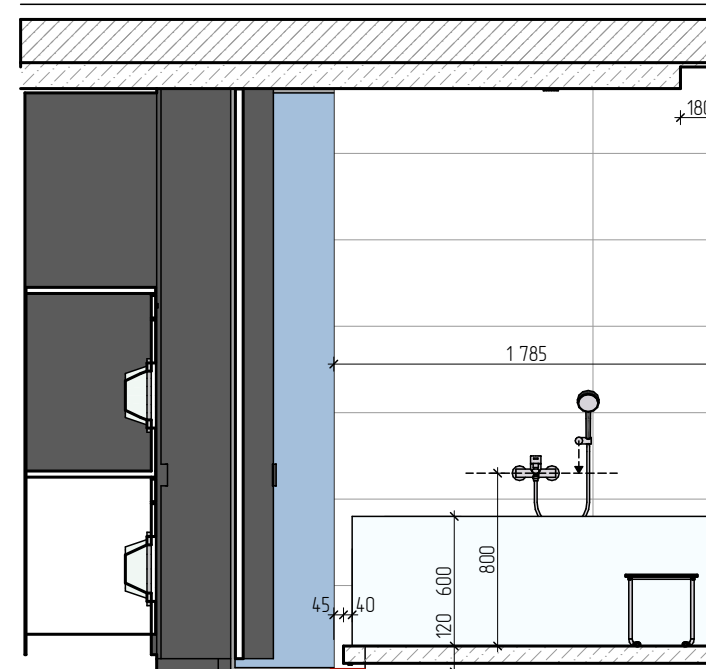

– Плитка Mutina Primavera Verdi
400x1200 – 8 м²

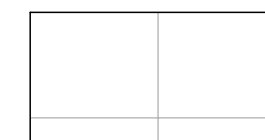

– Плитка Mutina белая
400x1200 – 11,5 м²

Примечание:

1. Разветрки выполнены по черновым обмерам, все размеры и площади в проекте предварительны и требуют уточнения после монтажных работ и выравнивания стен;
2. Стыковку плитки на наружных углах выполнить под 45°




rinalovko@gmail.com
+380935244255

rinalovko.com


Квартира в ЖК "Рыбальский"

Разветки Санузла М1:50

ИР-0301

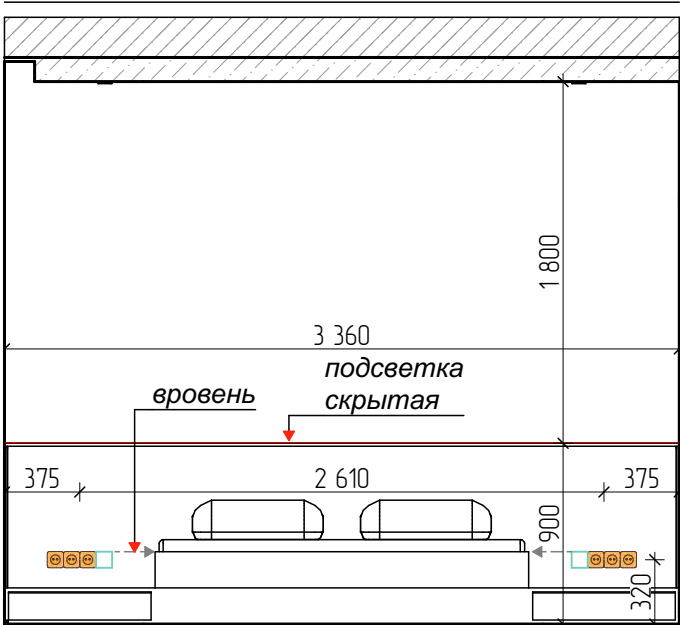


ИР-0302

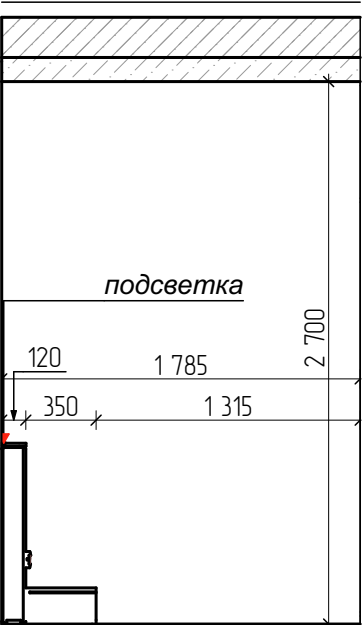


ИР-0303




ИР-0304

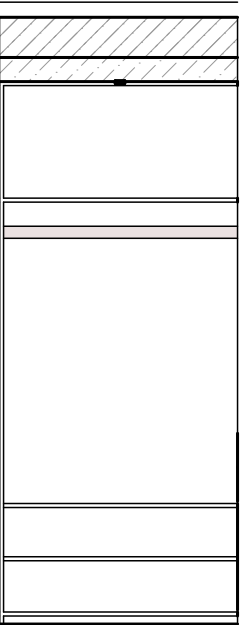


ИР-0305

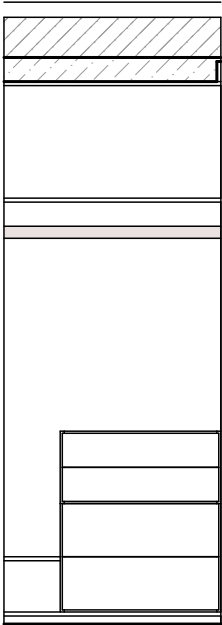



ИР-0306

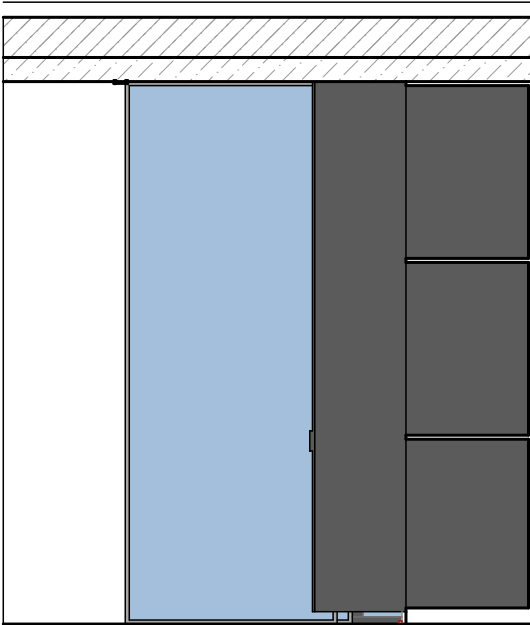

ИР-0307

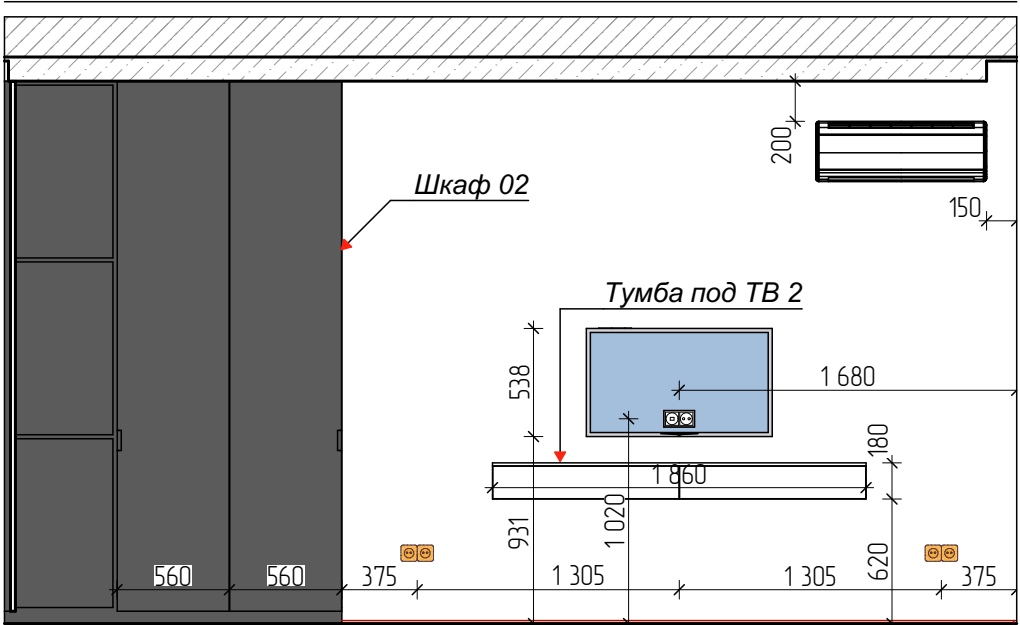

ИР-0308

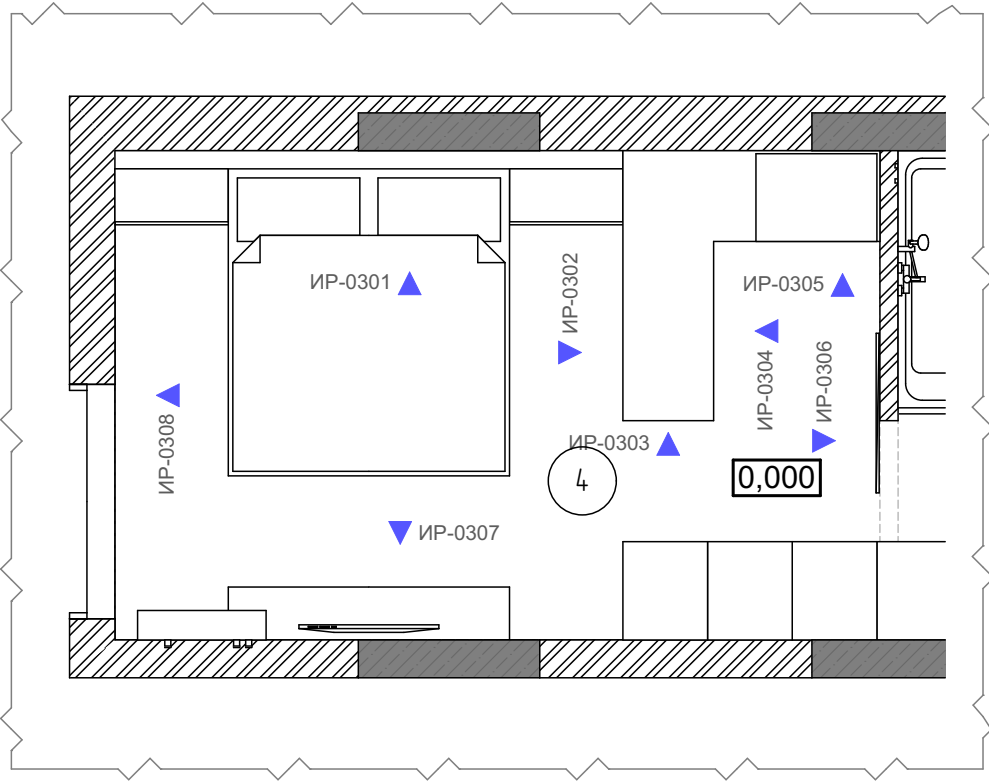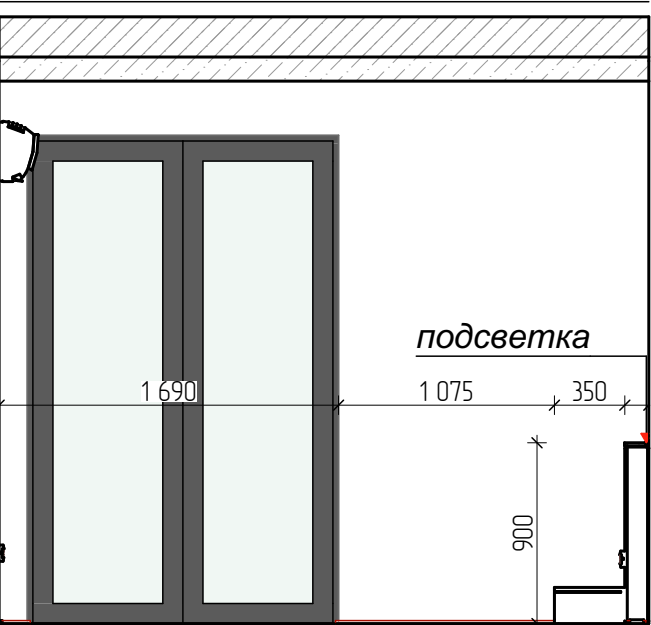

Примечание:

1. Развертки выполнены по черновым обмерам, все размеры и площади в проекте предварительны и требуют уточнения после монтажных работ и выравнивания стен;



rinalovko@gmail.com
+380935244255

rinalovko.com

Квартира в ЖК "Рыбальский"

Развертки Спальни