


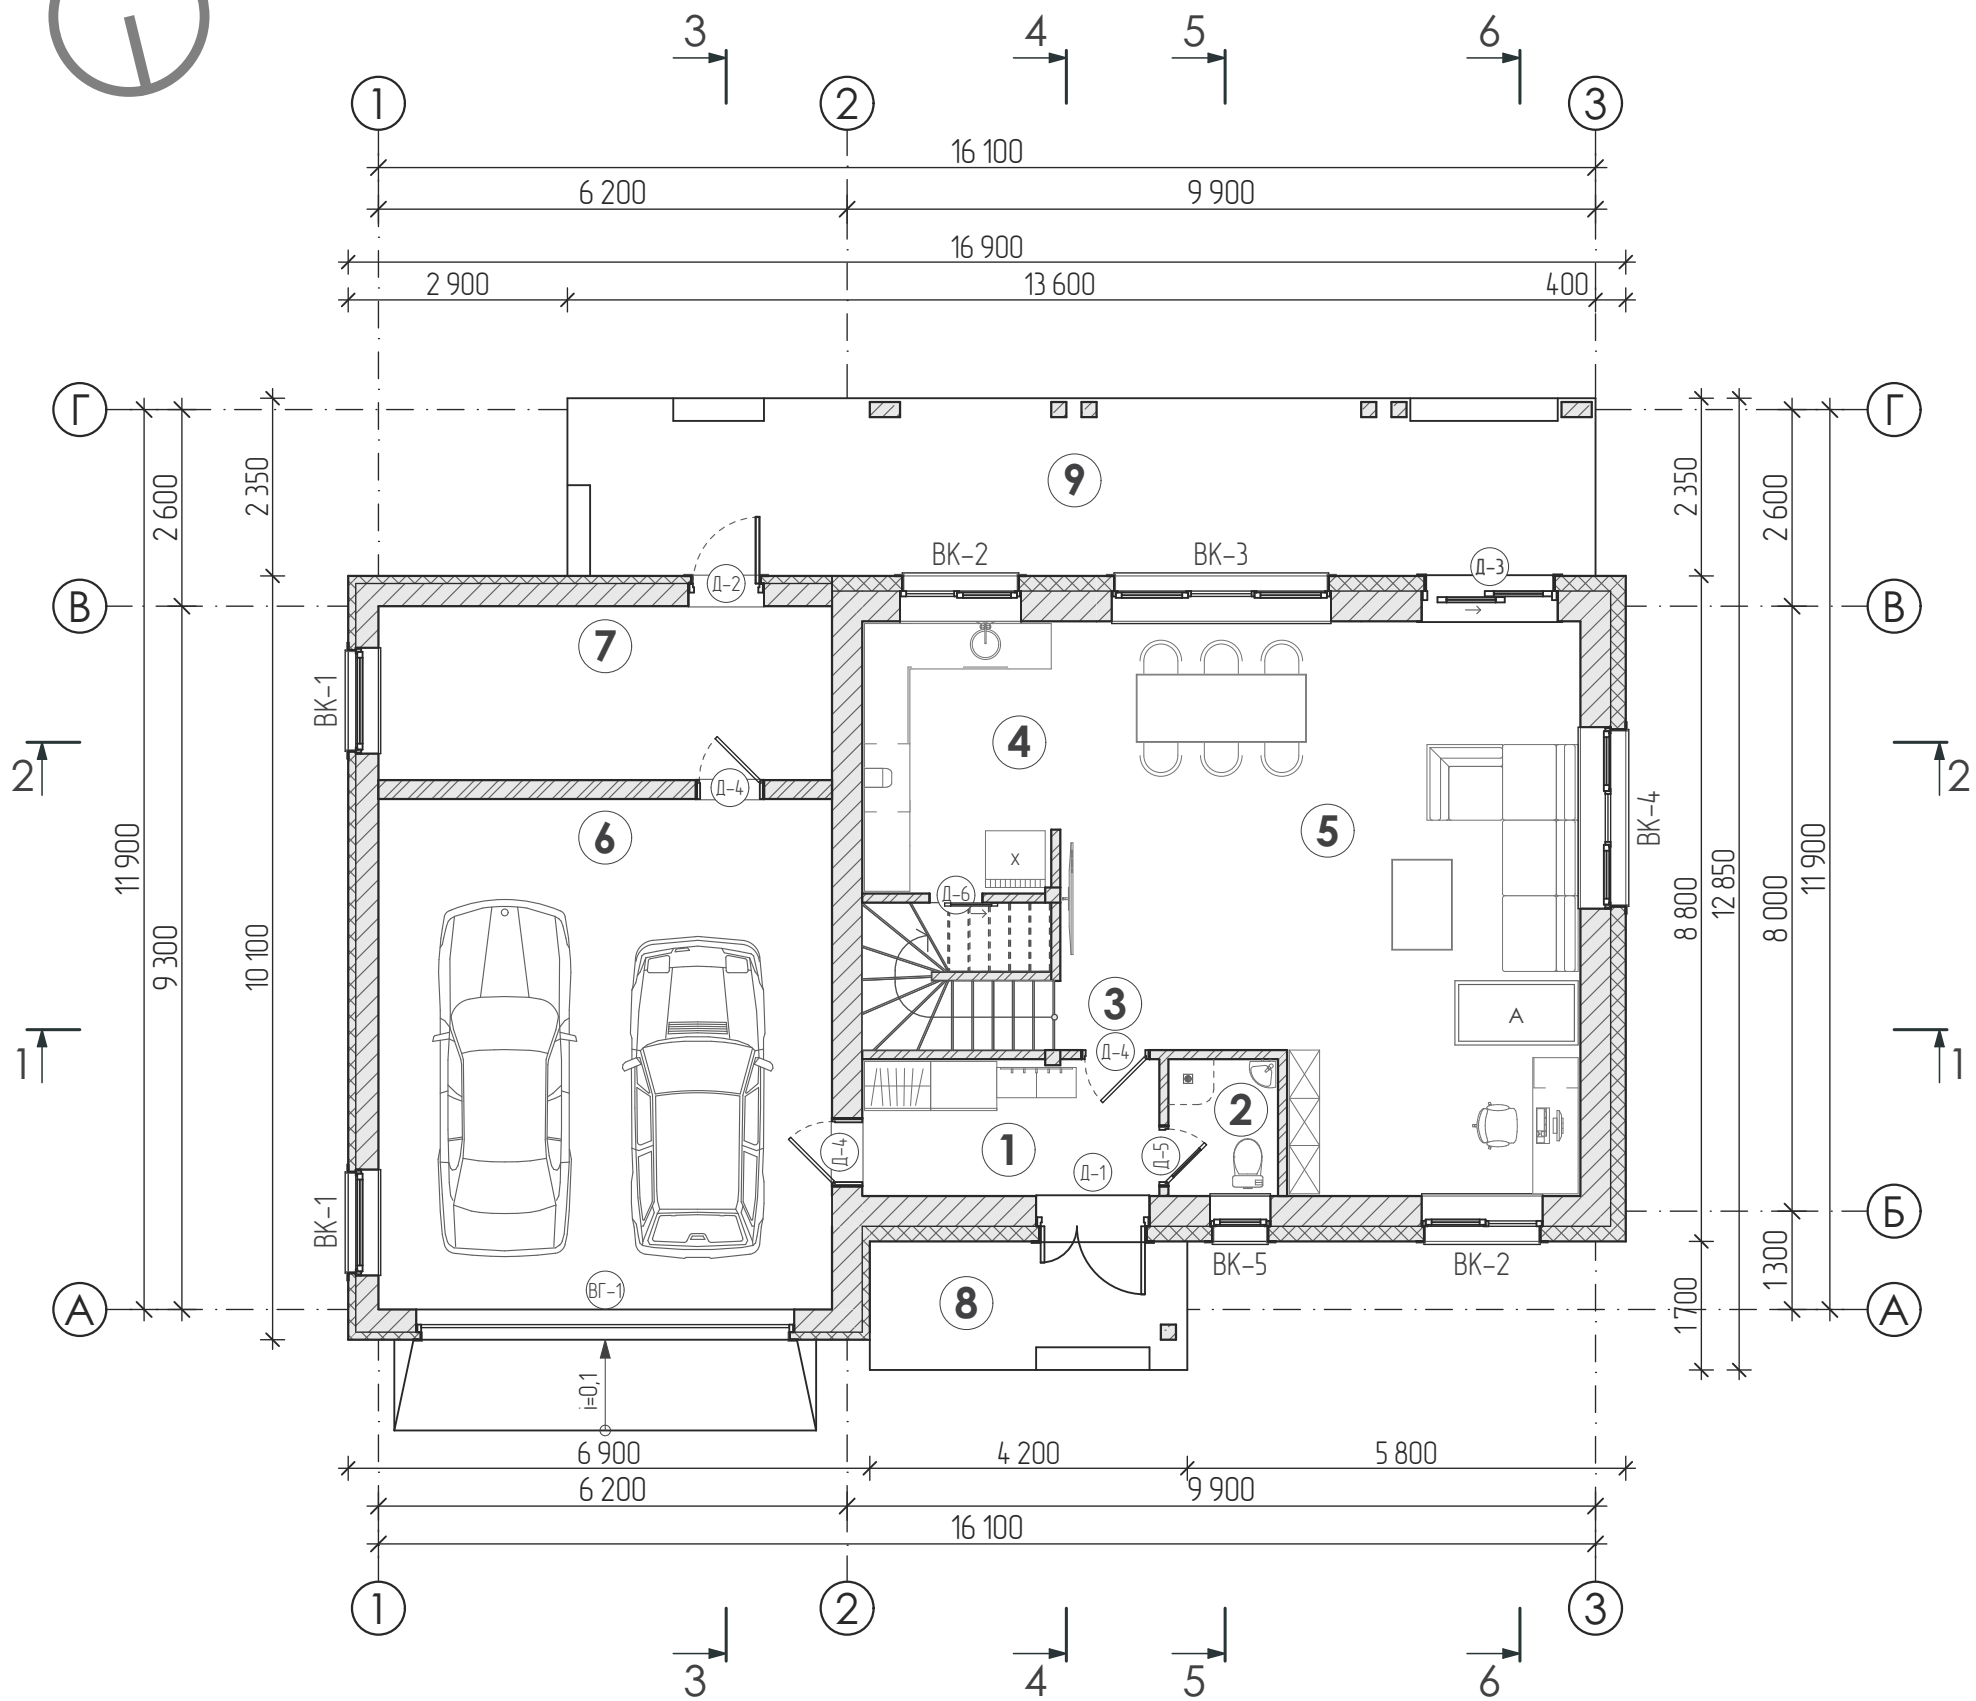


План 1-го поверху М 1:100




Експлікація приміщень

Номер приміщення	Найменування	Площа, м²
1	Тамбур	7,1
2	Санітарний вузол	2,6
3	Сходи	2,5
4	Кухня / комора	11,7
5	Їдальня / вітальня	46,5
6	Гараж	40,5
7	Котельня	13,8
8	Ганок	2,1
9	Тераса	9,6
Житлова площа 1-го поверху		58,2
Загальна площа 1-го поверху		131,04

Схематичний план сходів М1:50

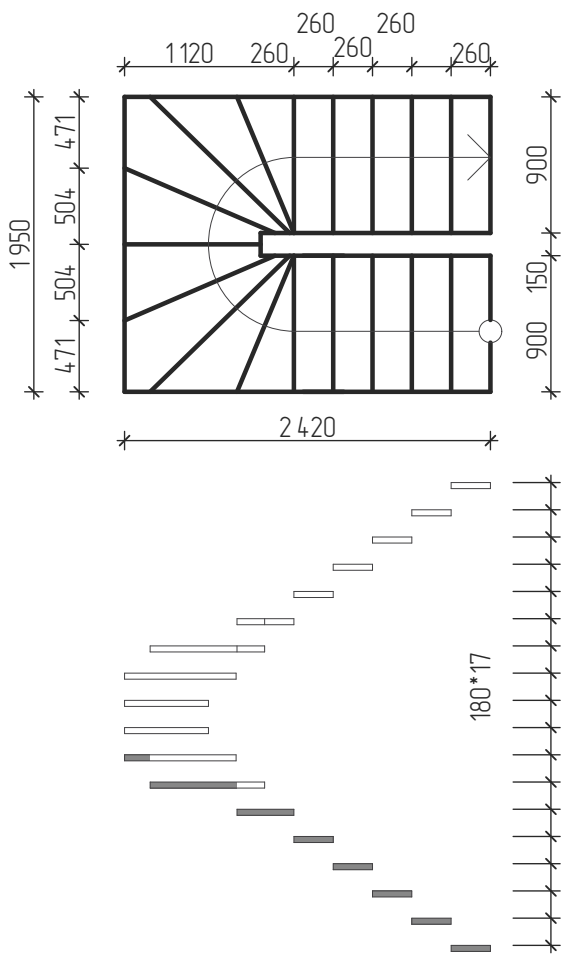

1. За умовну позначку ±0,000 прийнято рівень підлоги 1-го поверху будівлі, що відповідає абсолютній відм. 138.400 на генплані див.АР-04.

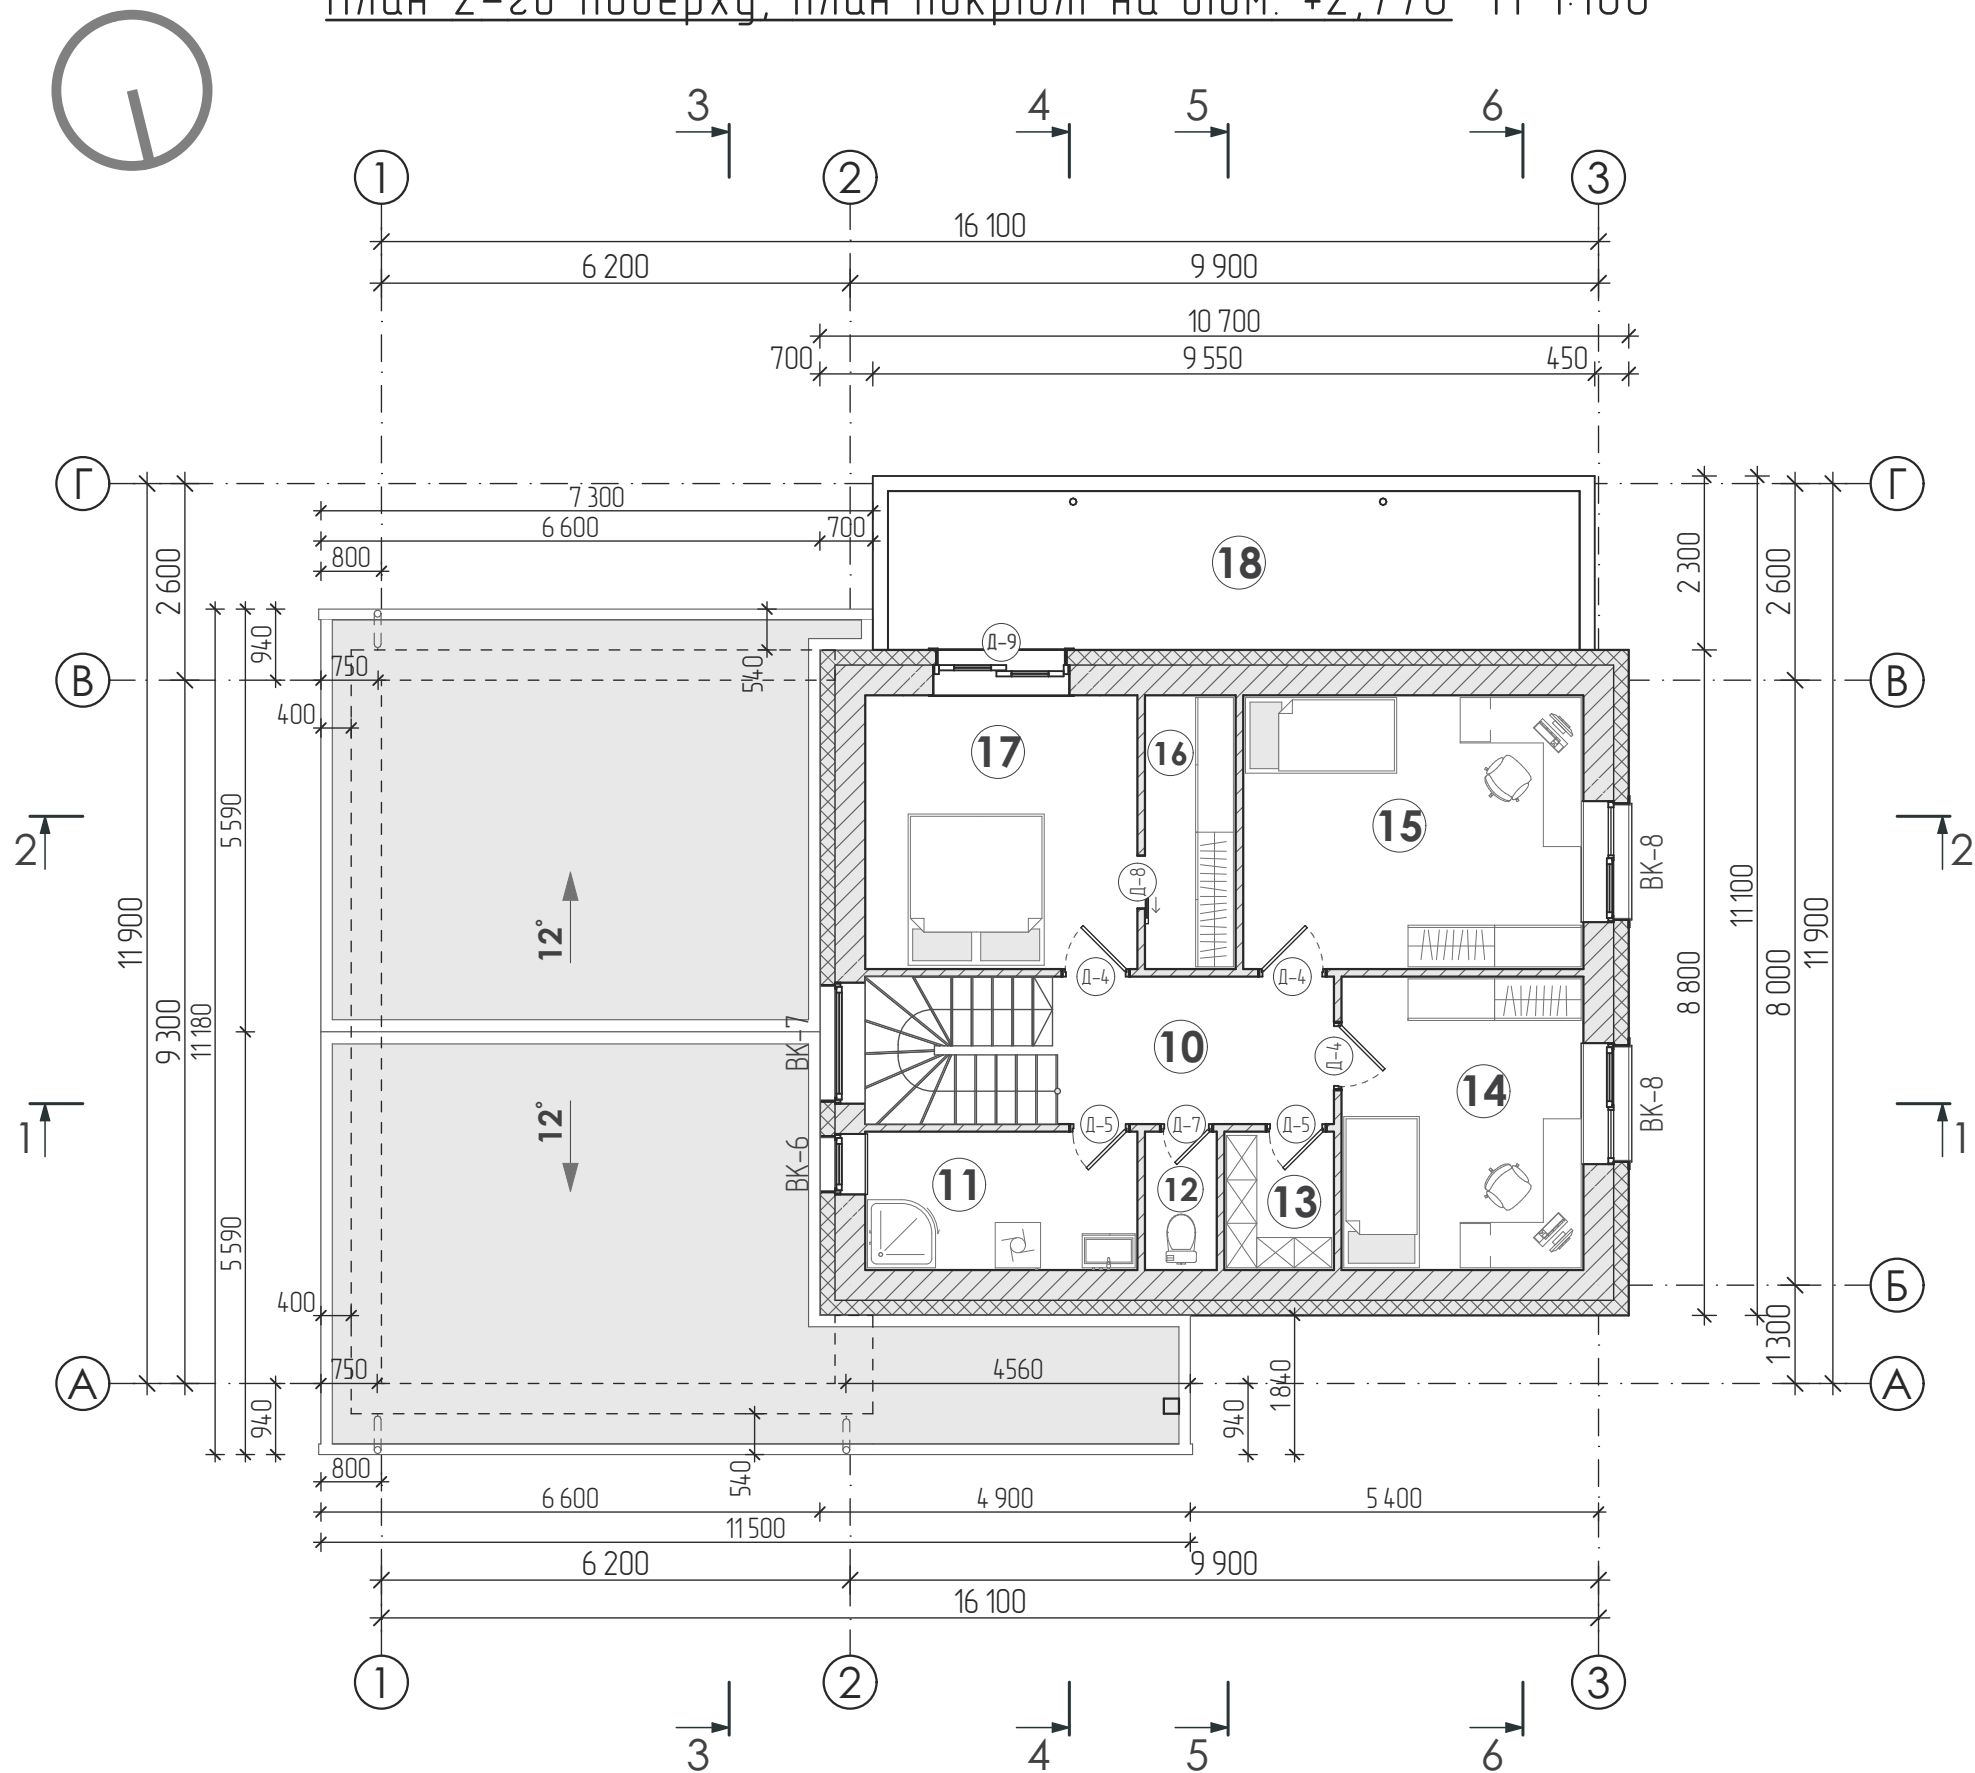


Експлікація приміщень

Номер приміщення	Найменування	Площа, м²
10	Сходи / передпокії	12,1
11	Санітарний вузол	6,6
12	Санітарний вузол	1,7
13	Господарча комора	2,7
14	Спальна кімната	12,4
15	Спальна кімната	16,3
16	Гардеробна	4,3
17	Спальна кімната	13,0
18	Балкон	6,6
Житлова площа 2-го поверху		41,7
Загальна площа 2-го поверху		72,2
Житлова площа будинку		99,9
Загальна площа будинку		221,5

1. За умовну позначку ±0,000 прийнято рівень підлоги 1-го поверху будівлі, що відповідає абсолютній відм. 138,400 на генплані див. АР-04.

Кладочний план на відм. -0,200 М 1:100

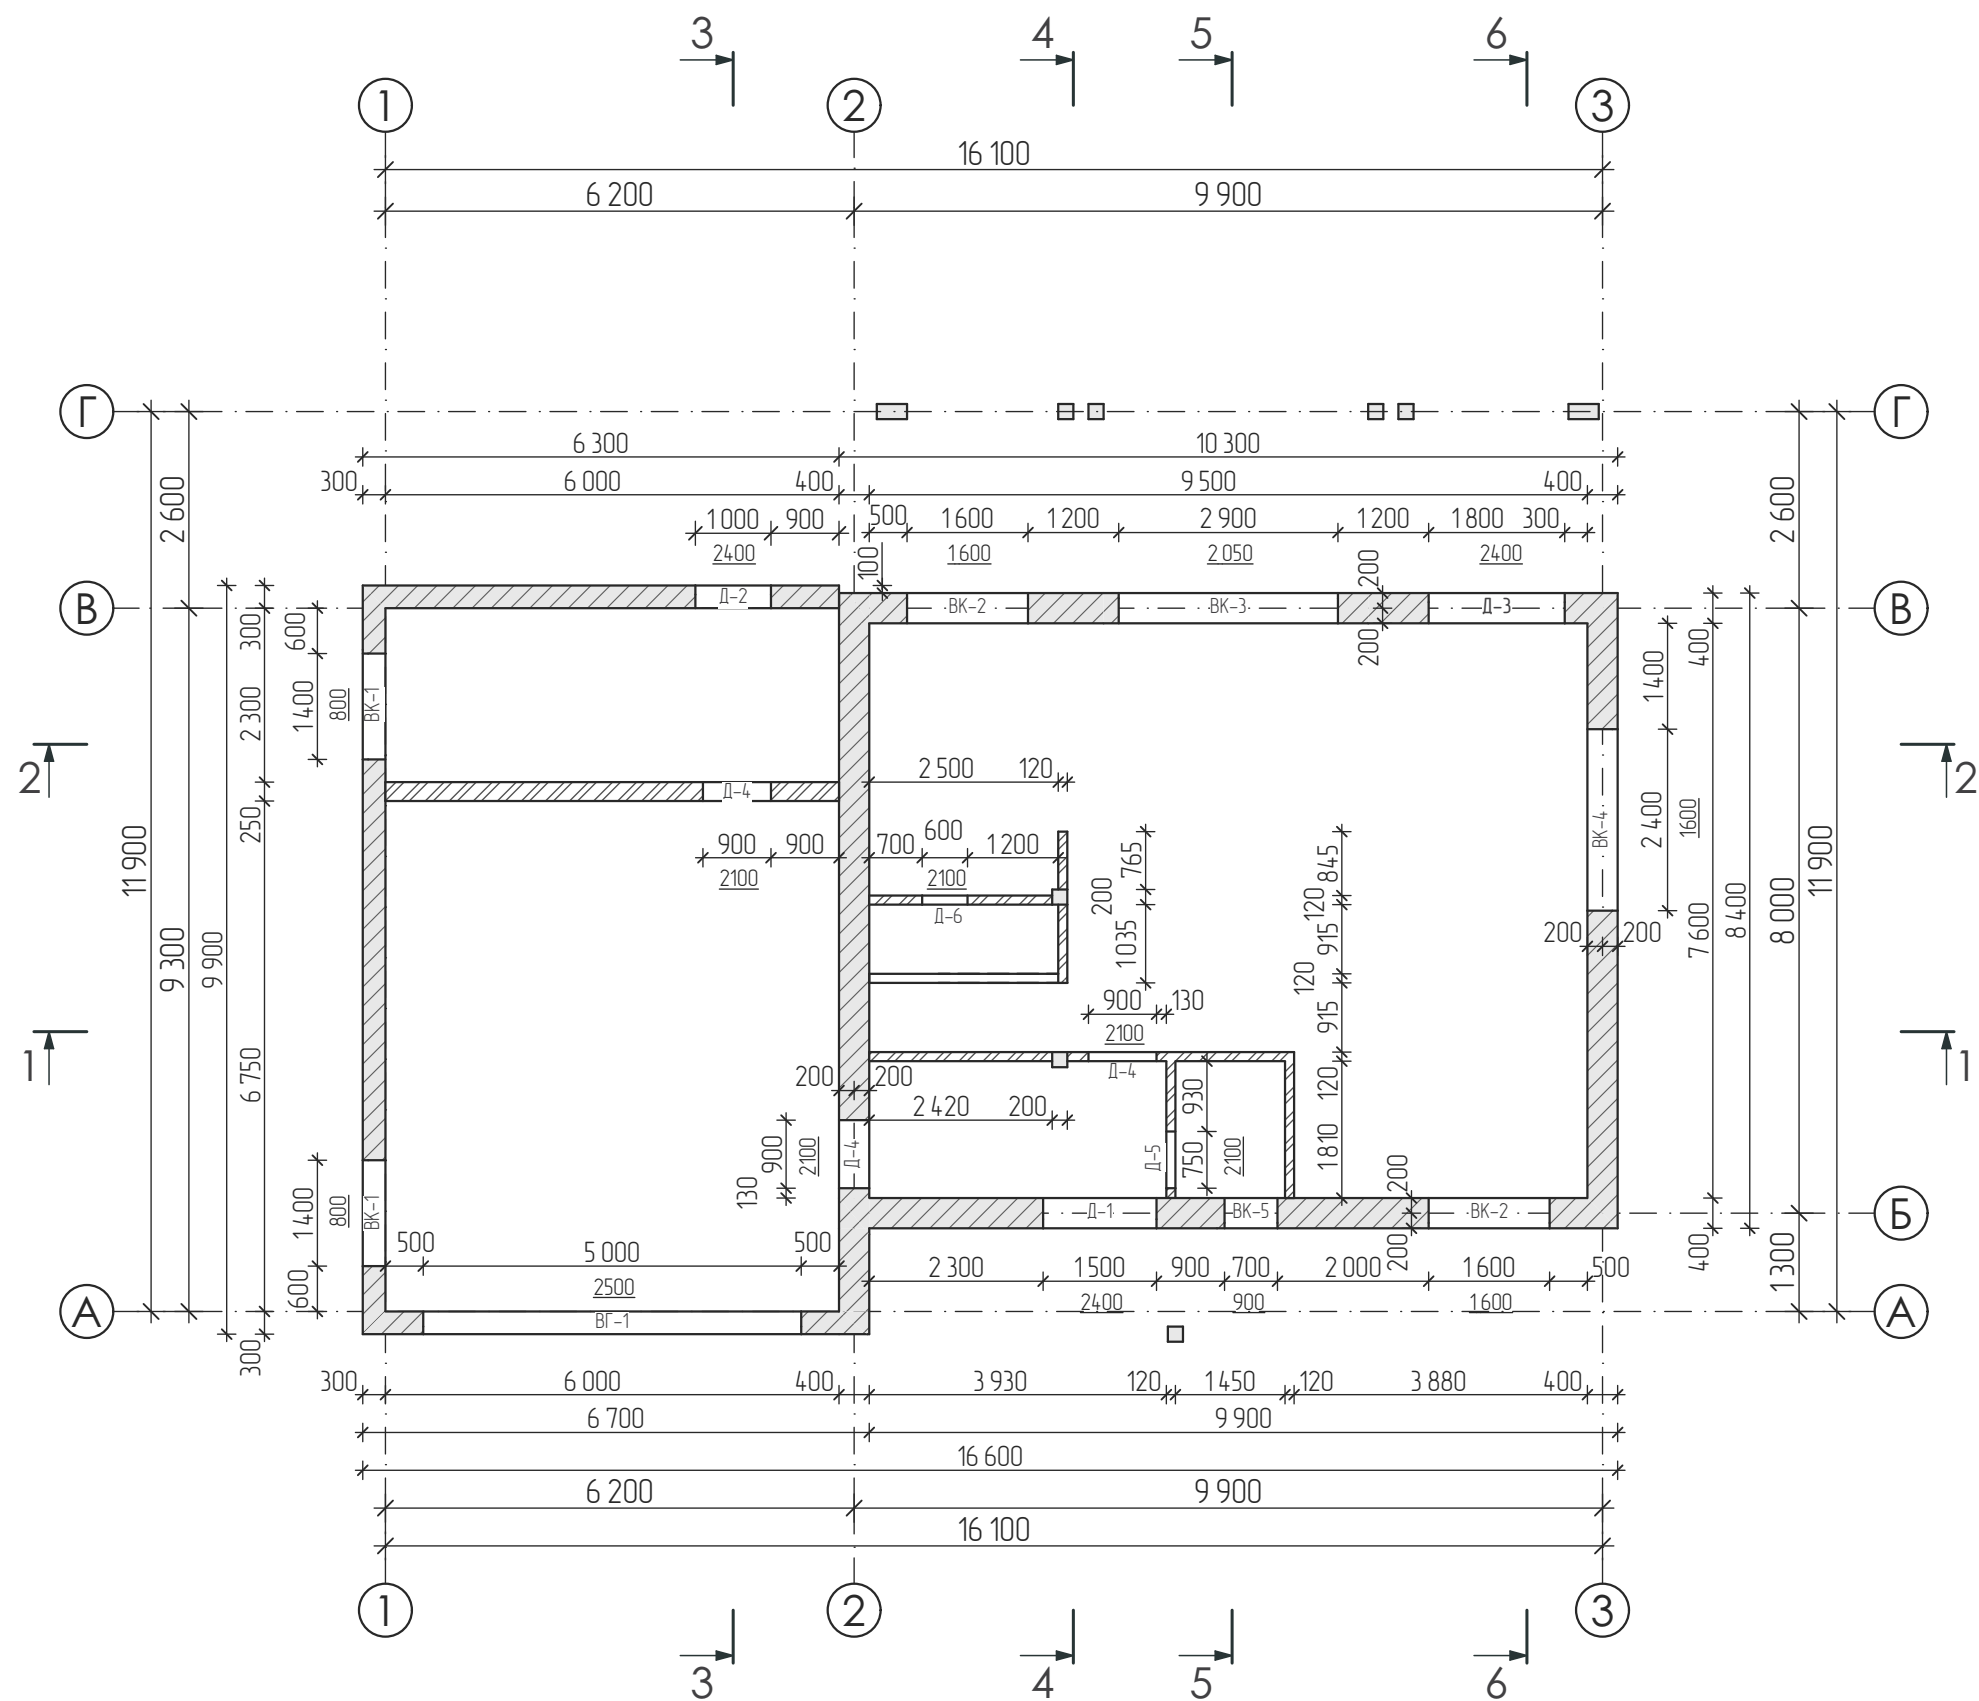


1. Кладку стін виконати згідно технології виробника матеріалів.
2. Розміри у планах вказано без урахування шару оздоблення стін.
3. Під розмірами віконних та дверних прорізів вказано висоту прорізу.
4. Специфікацію елементів заповнення віконних та дверних прорізів див.АР-15.
5. Перегородки не доводити до балок перкриття на 20мм., проміжок заповнити монтажною піною.
6. Ніши, шахти для улаштування інженерних мереж (вентиляція, опалення, водовідведення, каналізація, водопосточання, електричне обладнання) виконати по місту згідно інженерного розділу проекту.
7. План розгортки по стінам див.АР-08.

Умовні позначення:

- зовнішня несуча стіна з газобетонного блоку 400мм.
- зовнішня несуча стіна з газобетонного блоку 300мм.
- внутрішня перегородка з газобетонного блоку 100мм.
- внутрішня несуча стіна з керамічної цегли 250мм.
- внутрішня перегородка з керамічної цегли 120мм.

1. За умовну позначку ±0,000 прийнято рівень підлоги 1-го поверху будівлі, що відповідає абсолютній відм. 138.400 на генплані див.АР-04.


План роззортюк по стінам

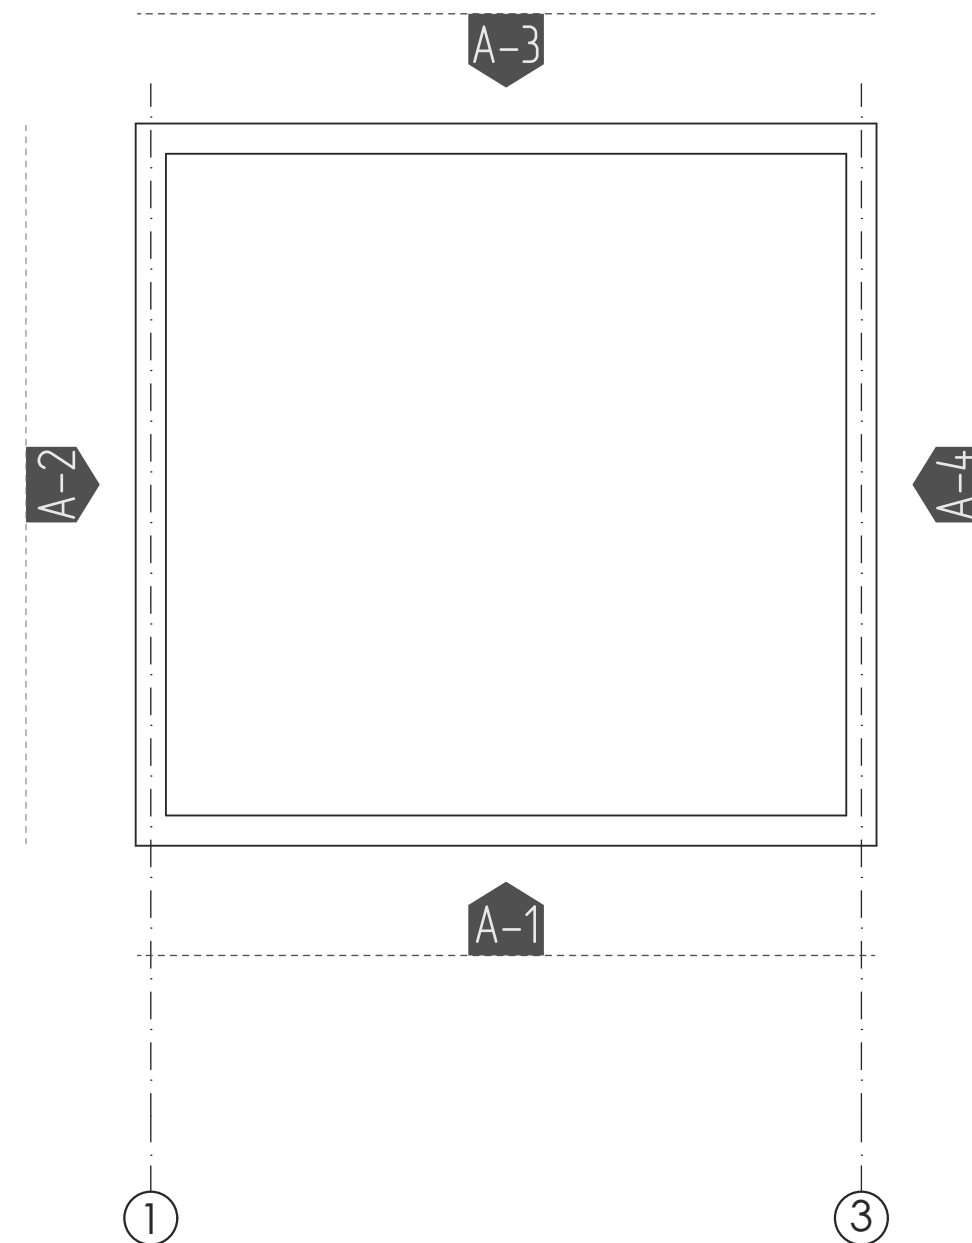


AP
08

Роззортки по стінам М 1:100


A - 1

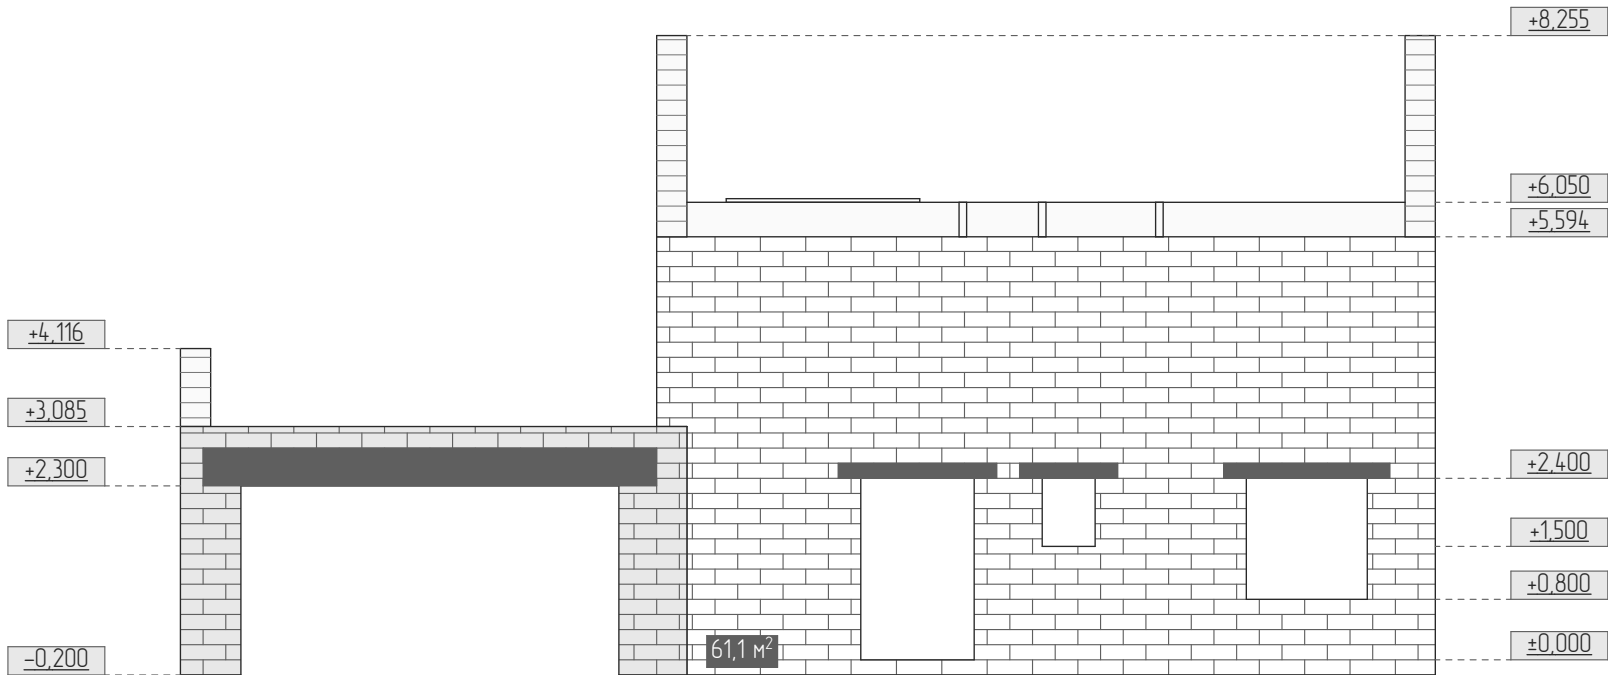


A - 2

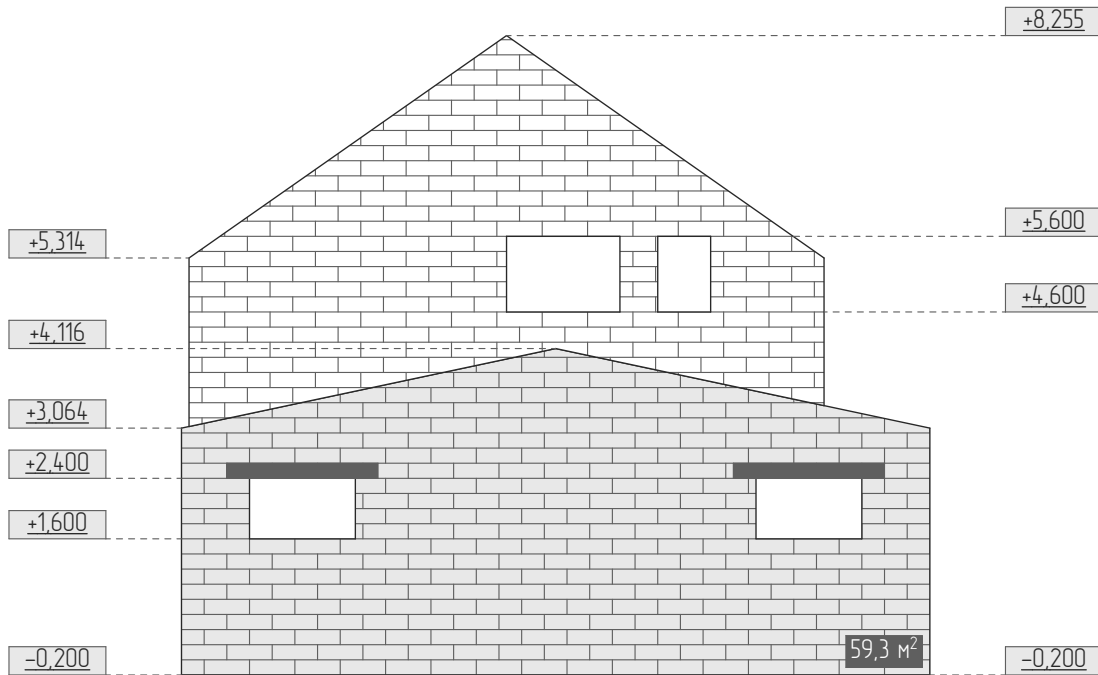

A - 3

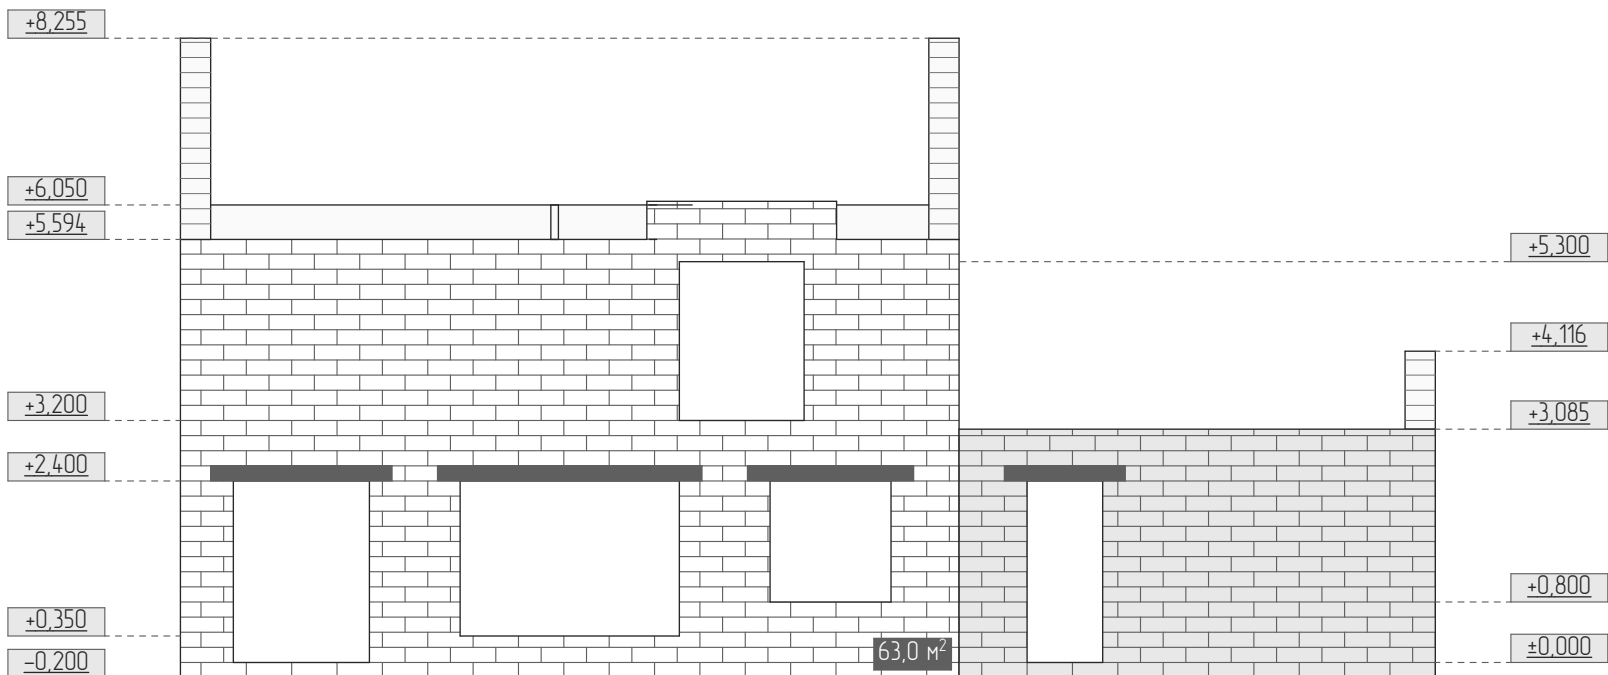

A - 4

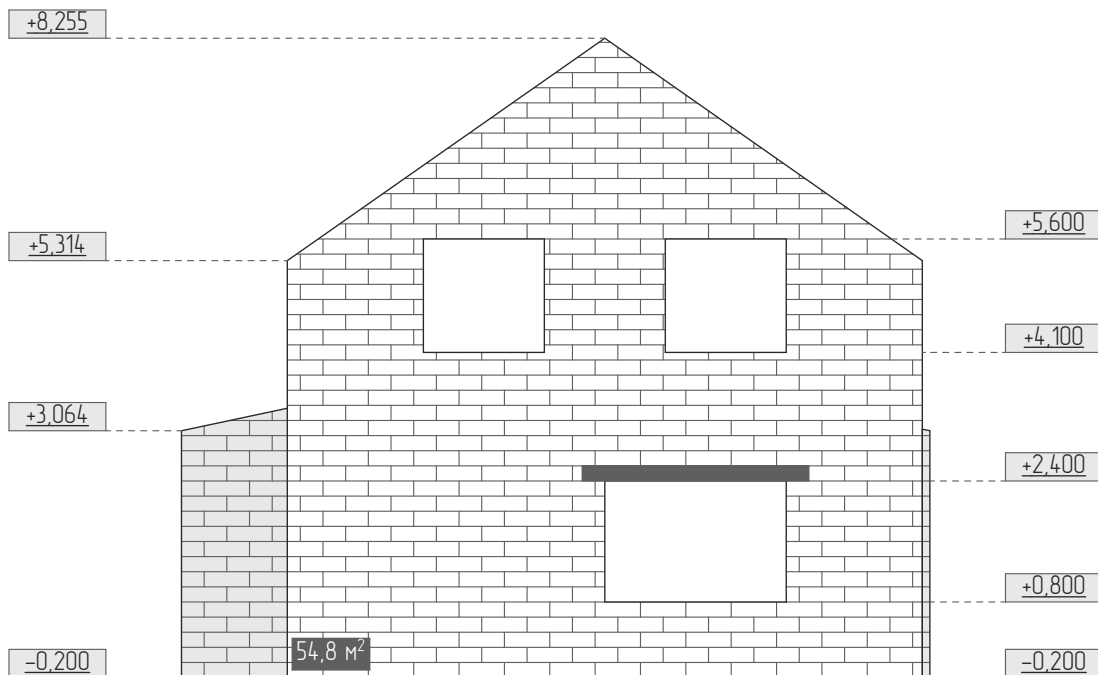

1. За умовну позначку ±0,000 прийнято рівень підлоги 1-го поверху будівлі, що відповідає абсолютній відм. 138.400 на генплані див. АР-04.

Специфікація елементів заповнення
дверних і ворітних прорізів

Марка за планом	Найменування, <u>схема блоку</u>	Розмір прорізу, мм. (b*h)	Кількість, шт.			Примітка
			1-й поверх	2-й поверх	Разом	
<u>Д-1</u>	Двері металопластикові, осклені, з порогом, <u>подвійна з фрамугою, основна праба</u>	1500x2400	1	-	1	
<u>Д-2</u>	Двері металопластикові, осклені, з порогом, з фрамугою, <u>ліва</u>	1000x2400	1	-	1	
<u>Д-3</u>	Двері металопластикові, осклені, <u>розсувні</u>	1800x2400	1	-	1	
<u>Д-4</u>	Двері дерев'яні, осклені, з порогом, <u>ліва / праба</u>	900x2100	1/2	1/2	2/4	
<u>Д-5</u>	Двері дерев'яні, осклені, з порогом, <u>ліва / праба</u>	750x2100	1/0	0/2	1/2	
<u>Д-6</u>	Двері дерев'яні, осклені, <u>розсувні</u>	600x2100	1	-	1	
<u>Д-7</u>	Двері дерев'яні, осклені, з порогом, <u>ліва / праба</u>	700x2100	-	0/1	0/1	
<u>Д-8</u>	Двері дерев'яні, осклені, <u>розсувні</u>	700x2100	1	-	1	
<u>Д-9</u>	Двері металопластикові, осклені, <u>розсувні</u>	1650x2100	-	1	1	
<u>ВГ-1</u>	Ворота гаражні – ролети металопластикові	5000x2500	1	-	1	

Специфікація елементів заповнення віконних прорізів

Марка за планом	Найменування, <u>схема блоку</u>	Розмір прорізу, мм. (b*h)	Кількість, шт.			Примітка
			1-й поверх	2-й поверх	Разом	
<u>ВК-1</u>	Вікно металопластикове, двокамерне, <u>одностулкове</u>	1400x800	2	-	2	
<u>ВК-2</u>	Вікно металопластикове, двокамерне, <u>2-х секціне з активною ступкою</u>	1600x1600	2	-	2	
<u>ВК-3</u>	Вікно металопластикове, двокамерне, <u>3-х секціне з двома активними ступками</u>	2900x2050	1	-	1	
<u>ВК-4</u>	Вікно металопластикове, двокамерне, <u>3-х секціне з двома активними ступками</u>	2400x1600	1	-	1	
<u>ВК-5</u>	Вікно металопластикове, двокамерне, <u>одностулкове</u>	700x900	1	-	1	
<u>ВК-6</u>	Вікно металопластикове, двокамерне, <u>одностулкове</u>	700x1000	-	1	1	
<u>ВК-7</u>	Вікно металопластикове, двокамерне, <u>одностулкове</u>	1500x1000	-	1	1	
<u>ВК-8</u>	Вікно металопластикове, двокамерне, <u>2-х секціне з активною ступкою</u>	1600x1500	-	2	2	