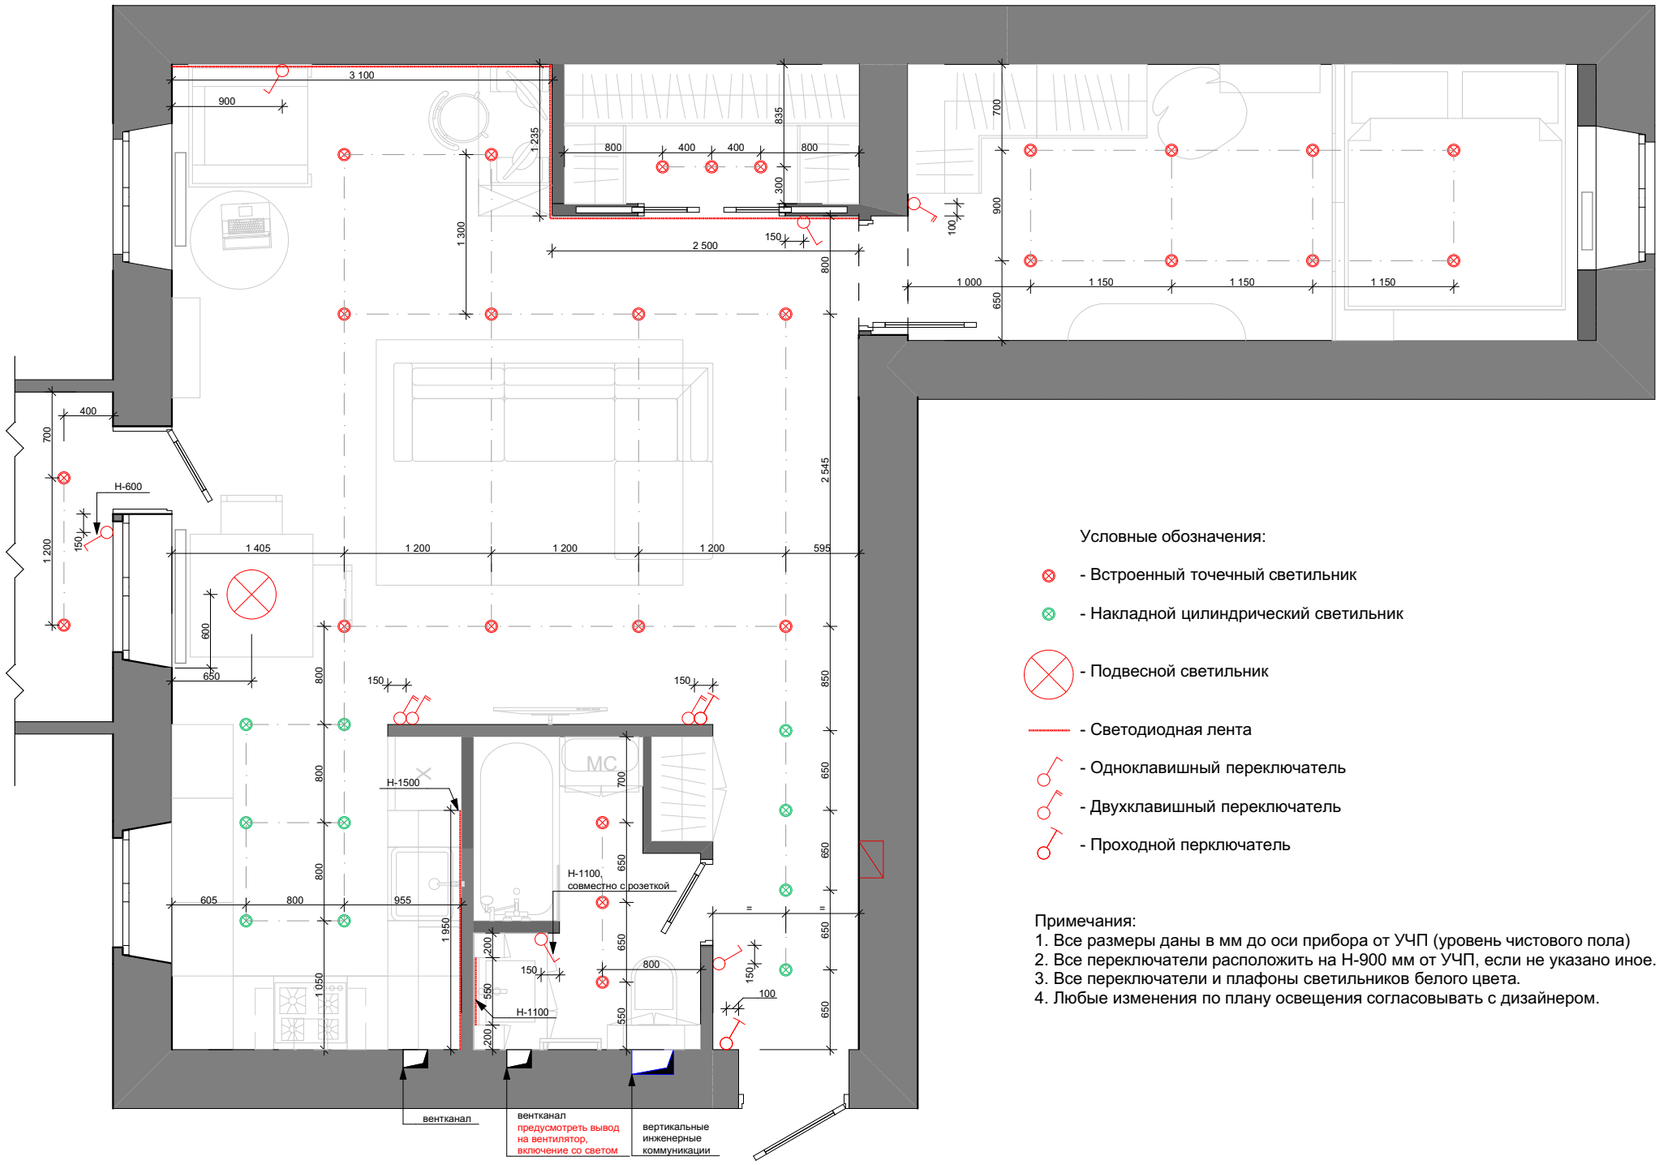

Условные обозначения:

- Встроенный точечный светильник
- Накладной цилиндрический светильник
- Подвесной светильник
- Светодиодная лента
- Одноклавишный переключатель
- Двухклавишный переключатель
- Проходной перключатель

Примечания:

1. Все размеры даны в мм до оси прибора от УЧП (уровень чистового пола)
2. Все переключатели расположить на Н-900 мм от УЧП, если не указано иное.
3. Все переключатели и плафоны светильников белого цвета.
4. Любые изменения по плану освещения согласовывать с дизайнером.

Изм.	Кол.уч.	Лист	№Док.	Подп.	Дата

Стадия	Лист	Листов

План расстановки осветительных приборов с привязками по осям

М 1:50