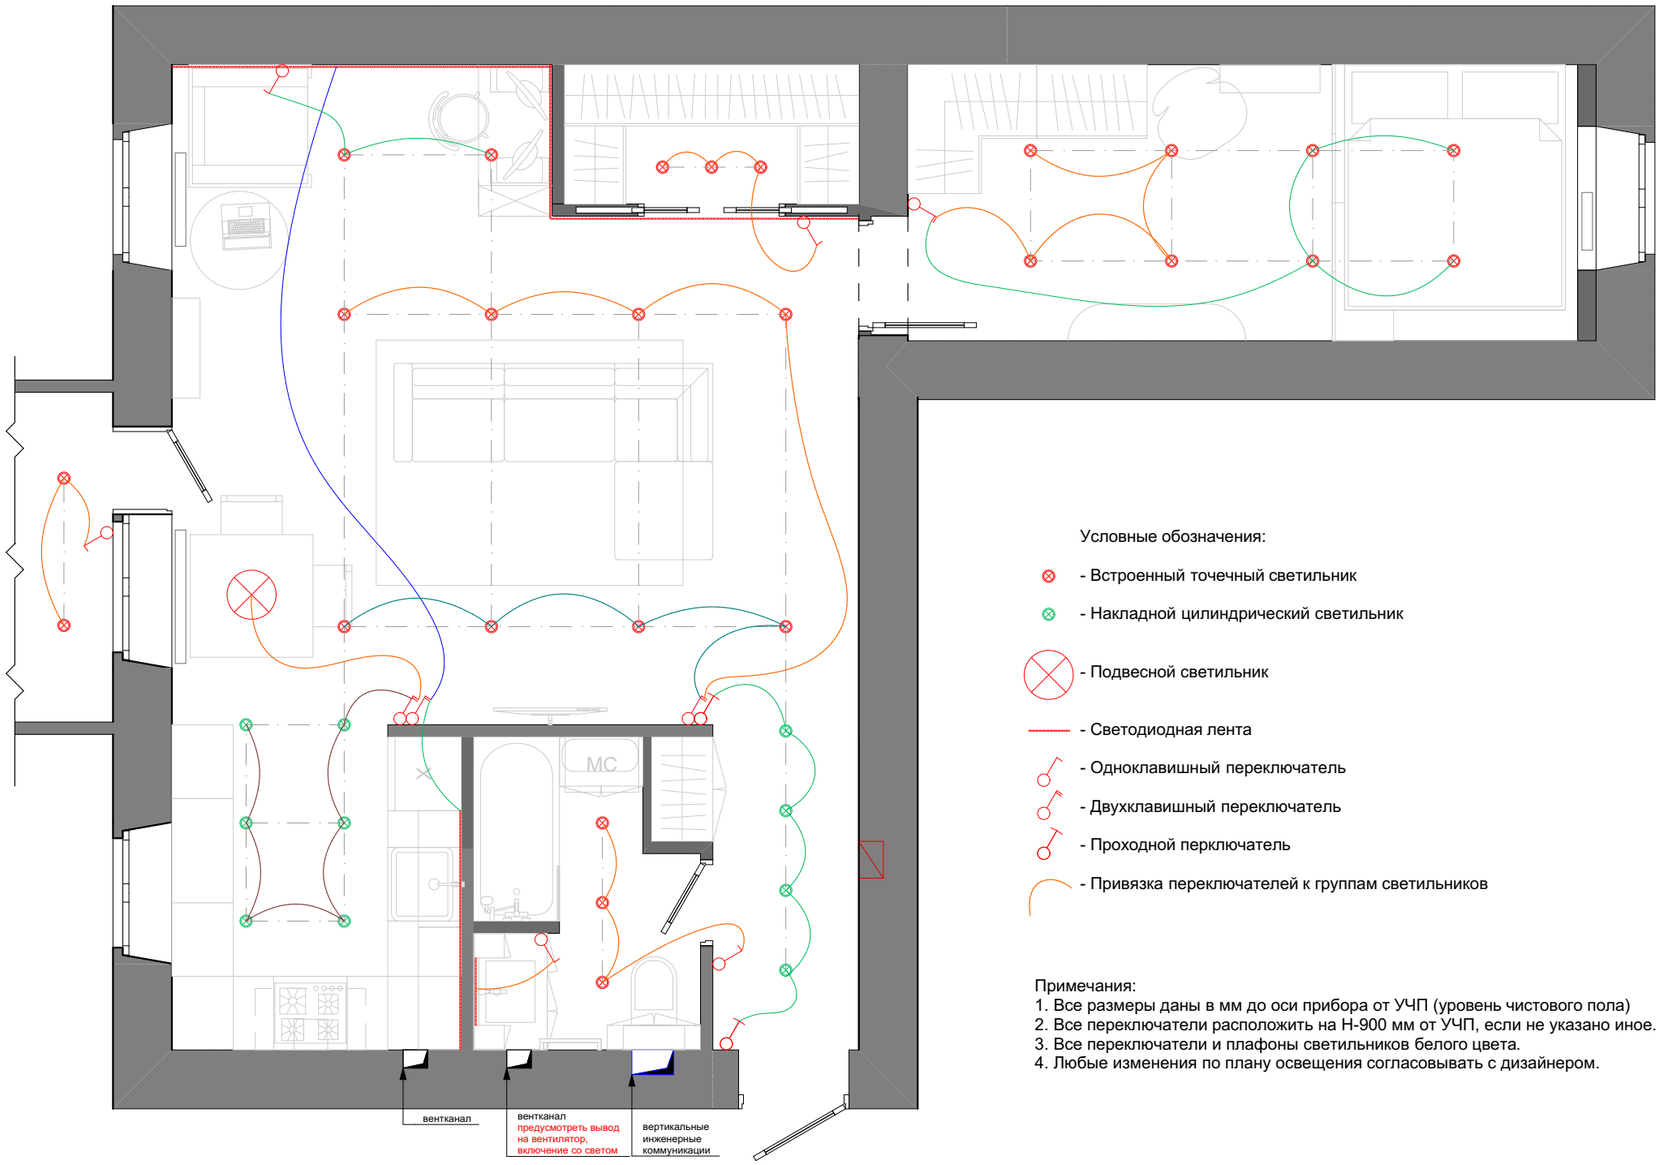


Условные обозначения:

- Встроенный точечный светильник
- Накладной цилиндрический светильник
- Подвесной светильник
- Светодиодная лента
- Одноклавишный переключатель
- Двухклавишный переключатель
- Проходной перключатель
- Привязка переключателей к группам светильников

Примечания:
1. Все размеры даны в мм до оси прибора от УЧП (уровень чистового пола)
2. Все переключатели расположить на Н-900 мм от УЧП, если не указано иное.
3. Все переключатели и плафоны светильников белого цвета.
4. Любые изменения по плану освещения согласовывать с дизайнером.

| Изм. | Кол.уч. | Лист | №Док. | Подп. | Дата | | | |
|---|---|---|---|---|---|---|---|---|
| | | | | | | | Стадия | Лист | Листов |
| | | | | | | | | | |
| | | | | | | План расстановки осветительных приборов с привязками по группам | М 1:50 | | |