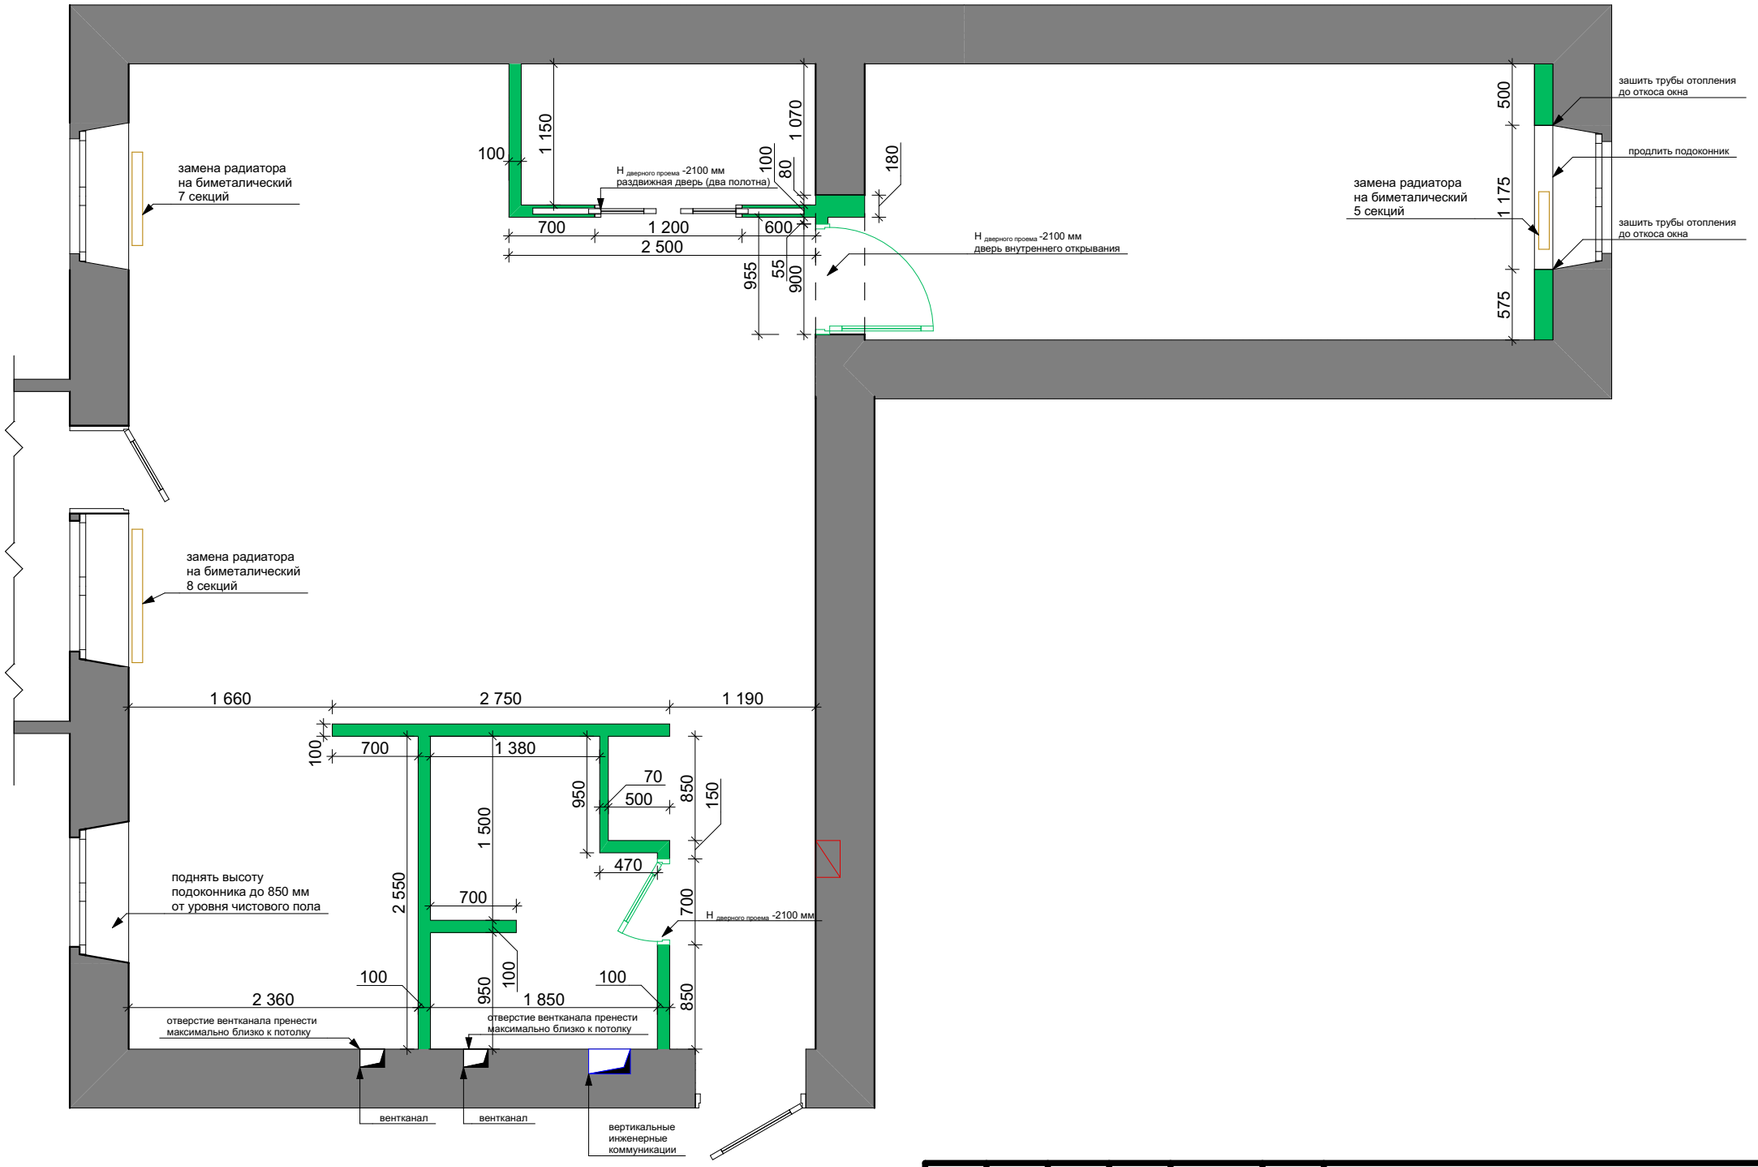


Примечания:
1. Все размеры даны в мм.
2. Все перегородки из ВГКЛ.

| Изм. | Кол.уч. | Лист | №Док. | Подп. | Дата | | Стадия | Лист | Листов |
|---|---|---|---|---|---|---|---|---|---|
| | | | | | | План возведения | М 1:50 | | |