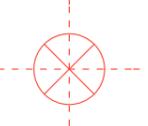
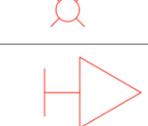
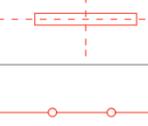
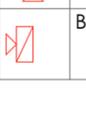
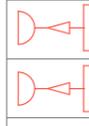
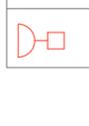
 
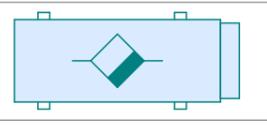
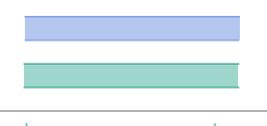


Условное обозначение светильников	
	Люстра (Светильник подвесной)
	Накладной светильник
	Встроенный светильник
	Настенный светильник ( Бра)
	Подвесной/накладной светильник в виде полосы
	LED подсветка
	Светильник встроенный в цоколь для ночного освещения пути

Условное обозначение выключателей	
	Выключатель скрытого монтажа одноклавишный/ Выключатель скрытого монтажа одноклавишный проходной
	Выключатель скрытого монтажа двухклавишный/ Выключатель скрытого монтажа двухклавишный проходной
	Выключатель скрытого монтажа трехклавишный/ Выключатель скрытого монтажа трехклавишный проходной
	Выключатель скрытого монтажа одноклавишный с таймером на вытяжку

Условное обозначение доп. оборудования	
	Термодатчик
	Домофон
	Управление теплым полом
	Управление кондиционером
	Вытяжной вентилятор встроенный в потолок
	Вытяжной вентилятор встроенный в стену

Условное обозначение розеток	
	Розетка скрытого монтажа
	Розетка скрытого монтажа с влагозащитой
	Розетка с TV выводом
	Розетка с inet выводом
	Розетка с HDMI кабелем
	Электрический вывод
	Кабель канал

Условное обозначение вент и кондиционирования	
	Внешний блок кондиционера
	Внутренний блок кондиционера
	Фрионовод Дренаж кондиционера
	Блок рекуператора
	Приточно-вытяжные трубы рекуператора
	Дефлекторы рекуператора

С данного чертежа размеры не снимать. Использовать размеры, указанные на чертеже. Все размеры на объекте должны быть проверены подрядной организацией. При несоответствии, сообщить дизайнеру. Производители должны утвердить рабочие чертежи и финишные материалы и покрытия с автором проекта

## СИТУАЦИОННЫЙ ПЛАН

## УСЛОВНЫЕ ОБОЗНАЧЕНИЯ

## ПРИМЕЧАНИЕ

## РЕВЬЮ

Ном.	Дата	Описание	Исполн.
1	__/__/2019	Выпуск проекта	Дизайнер


ДИЗАЙНЕР ИНТЕРЬЕРА  
Худер Самир ; Катерина Мазур

КЛИЕНТ  
Сергей

ПРОЕКТ  
Дизаин интерьера квартиры.  
Ул. Радужная

НАЗВАНИЕ ЧЕРТЕЖА  
Условные обозначения

НОМЕР ЛИСТА

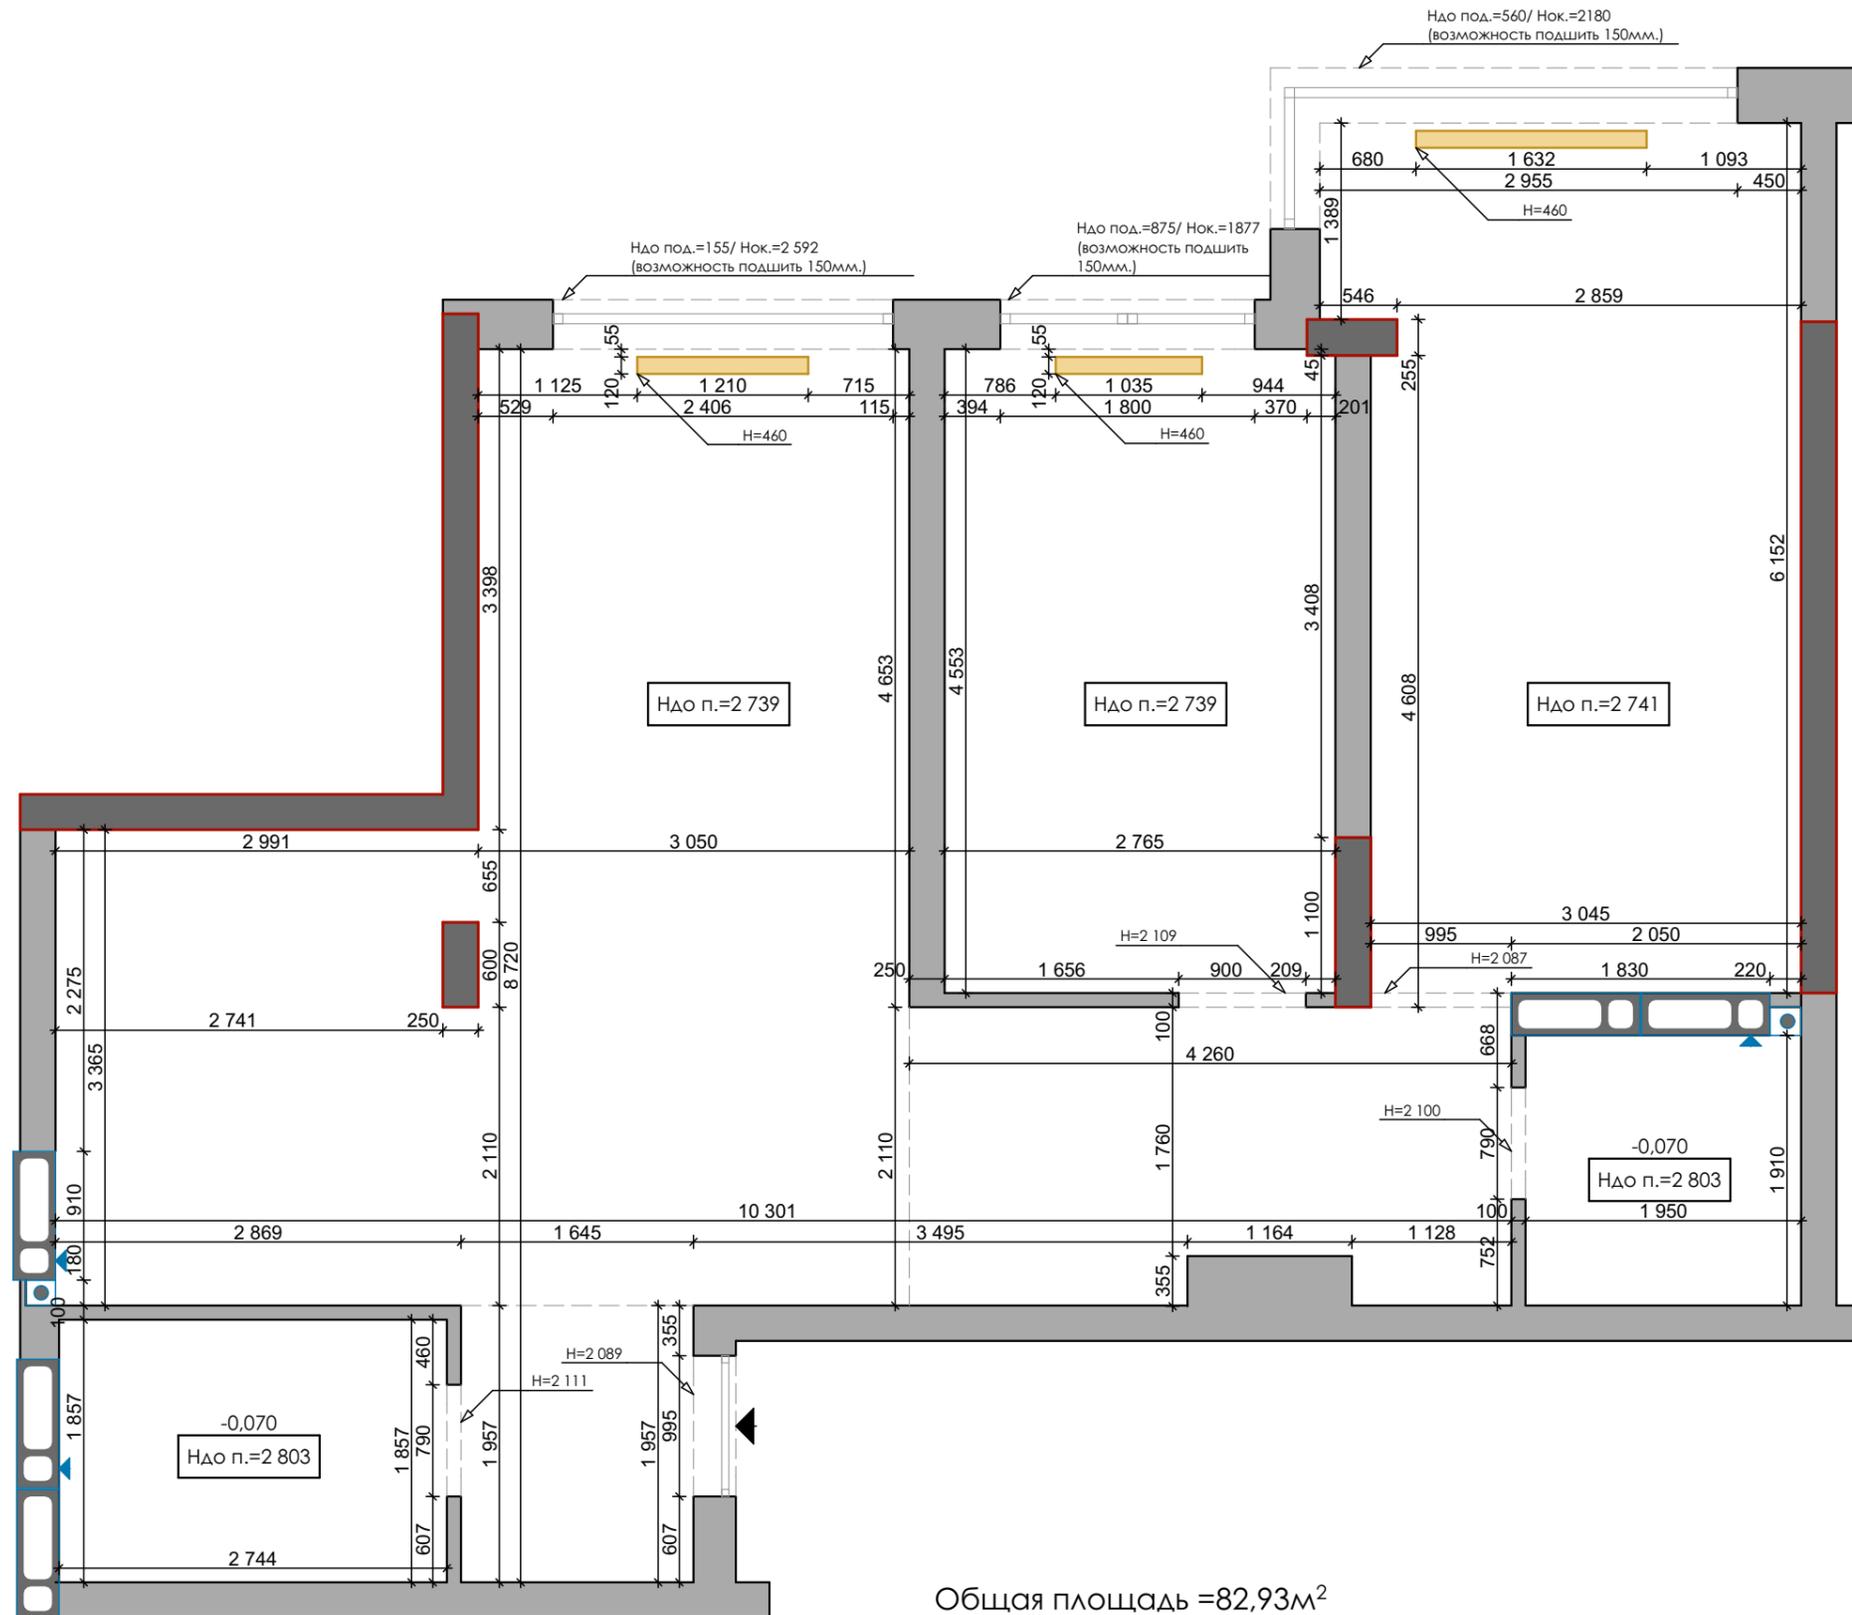

С данного чертежа размеры не снимать. Использовать размеры, указанные на чертеже. Все размеры на объекте должны быть проверены подрядной организацией. При несоответствии, сообщить дизайнеру. Производители должны утвердить рабочие чертежи и финишные материалы и покрытия с автором проекта

### СИТУАЦИОННЫЙ ПЛАН

### УСЛОВНЫЕ ОБОЗНАЧЕНИЯ

### ПРИМЕЧАНИЕ

### РЕВЬЮ

Ном.	Дата	Описание	Исполн.
1	__/__/2019	Выпуск проекта	Дизайнер

ДИЗАЙНЕР ИНТЕРЬЕРА  
Худер Самир ; Катерина Мазур

КЛИЕНТ  
Сергей


ПРОЕКТ  
Дизайн интерьера квартиры.  
Ул. Радужная

### НАЗВАНИЕ ЧЕРТЕЖА

План обмеров

### НОМЕР ЛИСТА

**План с мебелью**

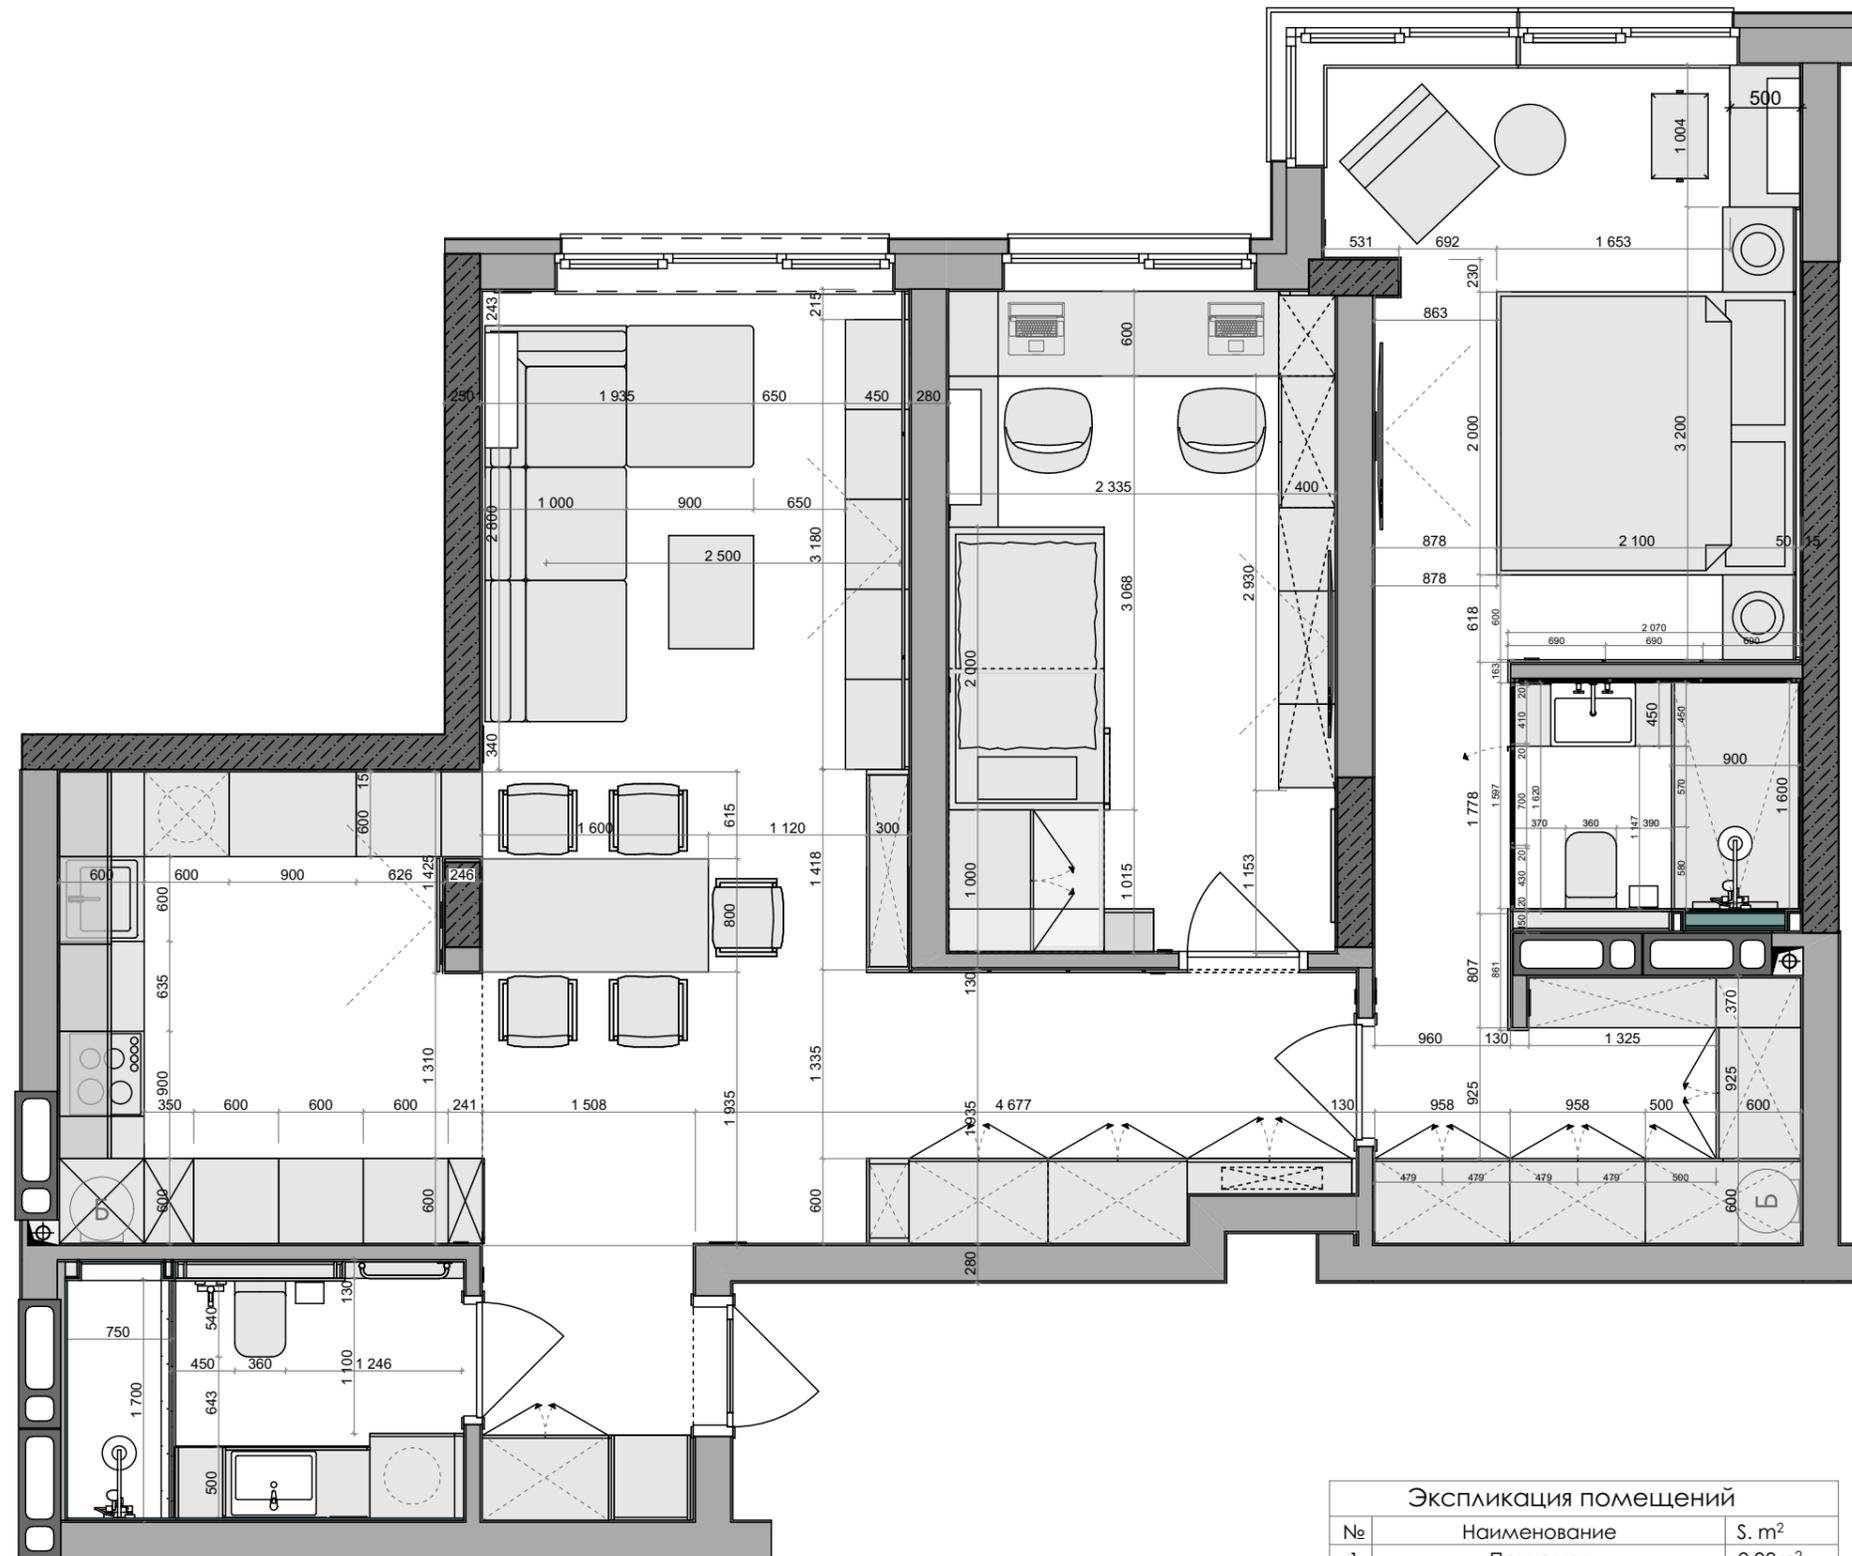

Экспликация помещений		
№	Наименование	S. m <sup>2</sup>
1	Прихожая	2,98m <sup>2</sup>
2	Гостевой-общий С/У	5,32m <sup>2</sup>
3	Кухня	9,78m <sup>2</sup>
4	Общая комната-столовая	20,63m <sup>2</sup>
5	Холл	5,23m <sup>2</sup>
6	Детская комната	13,44m <sup>2</sup>
7	Гардеробная пи спальней	5,79m <sup>2</sup>
8	Мастер С/У	3,35m <sup>2</sup>
9	Мастер спальня	15,59m <sup>2</sup>
	Общая	

С данного чертежа размеры не снимать. Использовать размеры, указанные на чертеже. Все размеры на объекте должны быть проверены подрядной организацией. При несоответствии, сообщить дизайнеру. Производители должны утвердить рабочие чертежи и финишные материалы и покрытия с автором проекта

**СИТУАЦИОННЫЙ ПЛАН**

**УСЛОВНЫЕ ОБОЗНАЧЕНИЯ**

**ПРИМЕЧАНИЕ**

**РЕВЬЮ**

Ном.	Дата	Описание	Исполн.
1	__/__/2019	Выпуск проекта	Дизайнер

ДИЗАЙНЕР ИНТЕРЬЕРА  
Худер Самир ; Катерина Мазур


КЛИЕНТ  
Сергей

ПРОЕКТ  
Дизаин интерьера квартиры.  
Ул. Радужная

**НАЗВАНИЕ ЧЕРТЕЖА**

План перепланировки

**НОМЕР ЛИСТА**

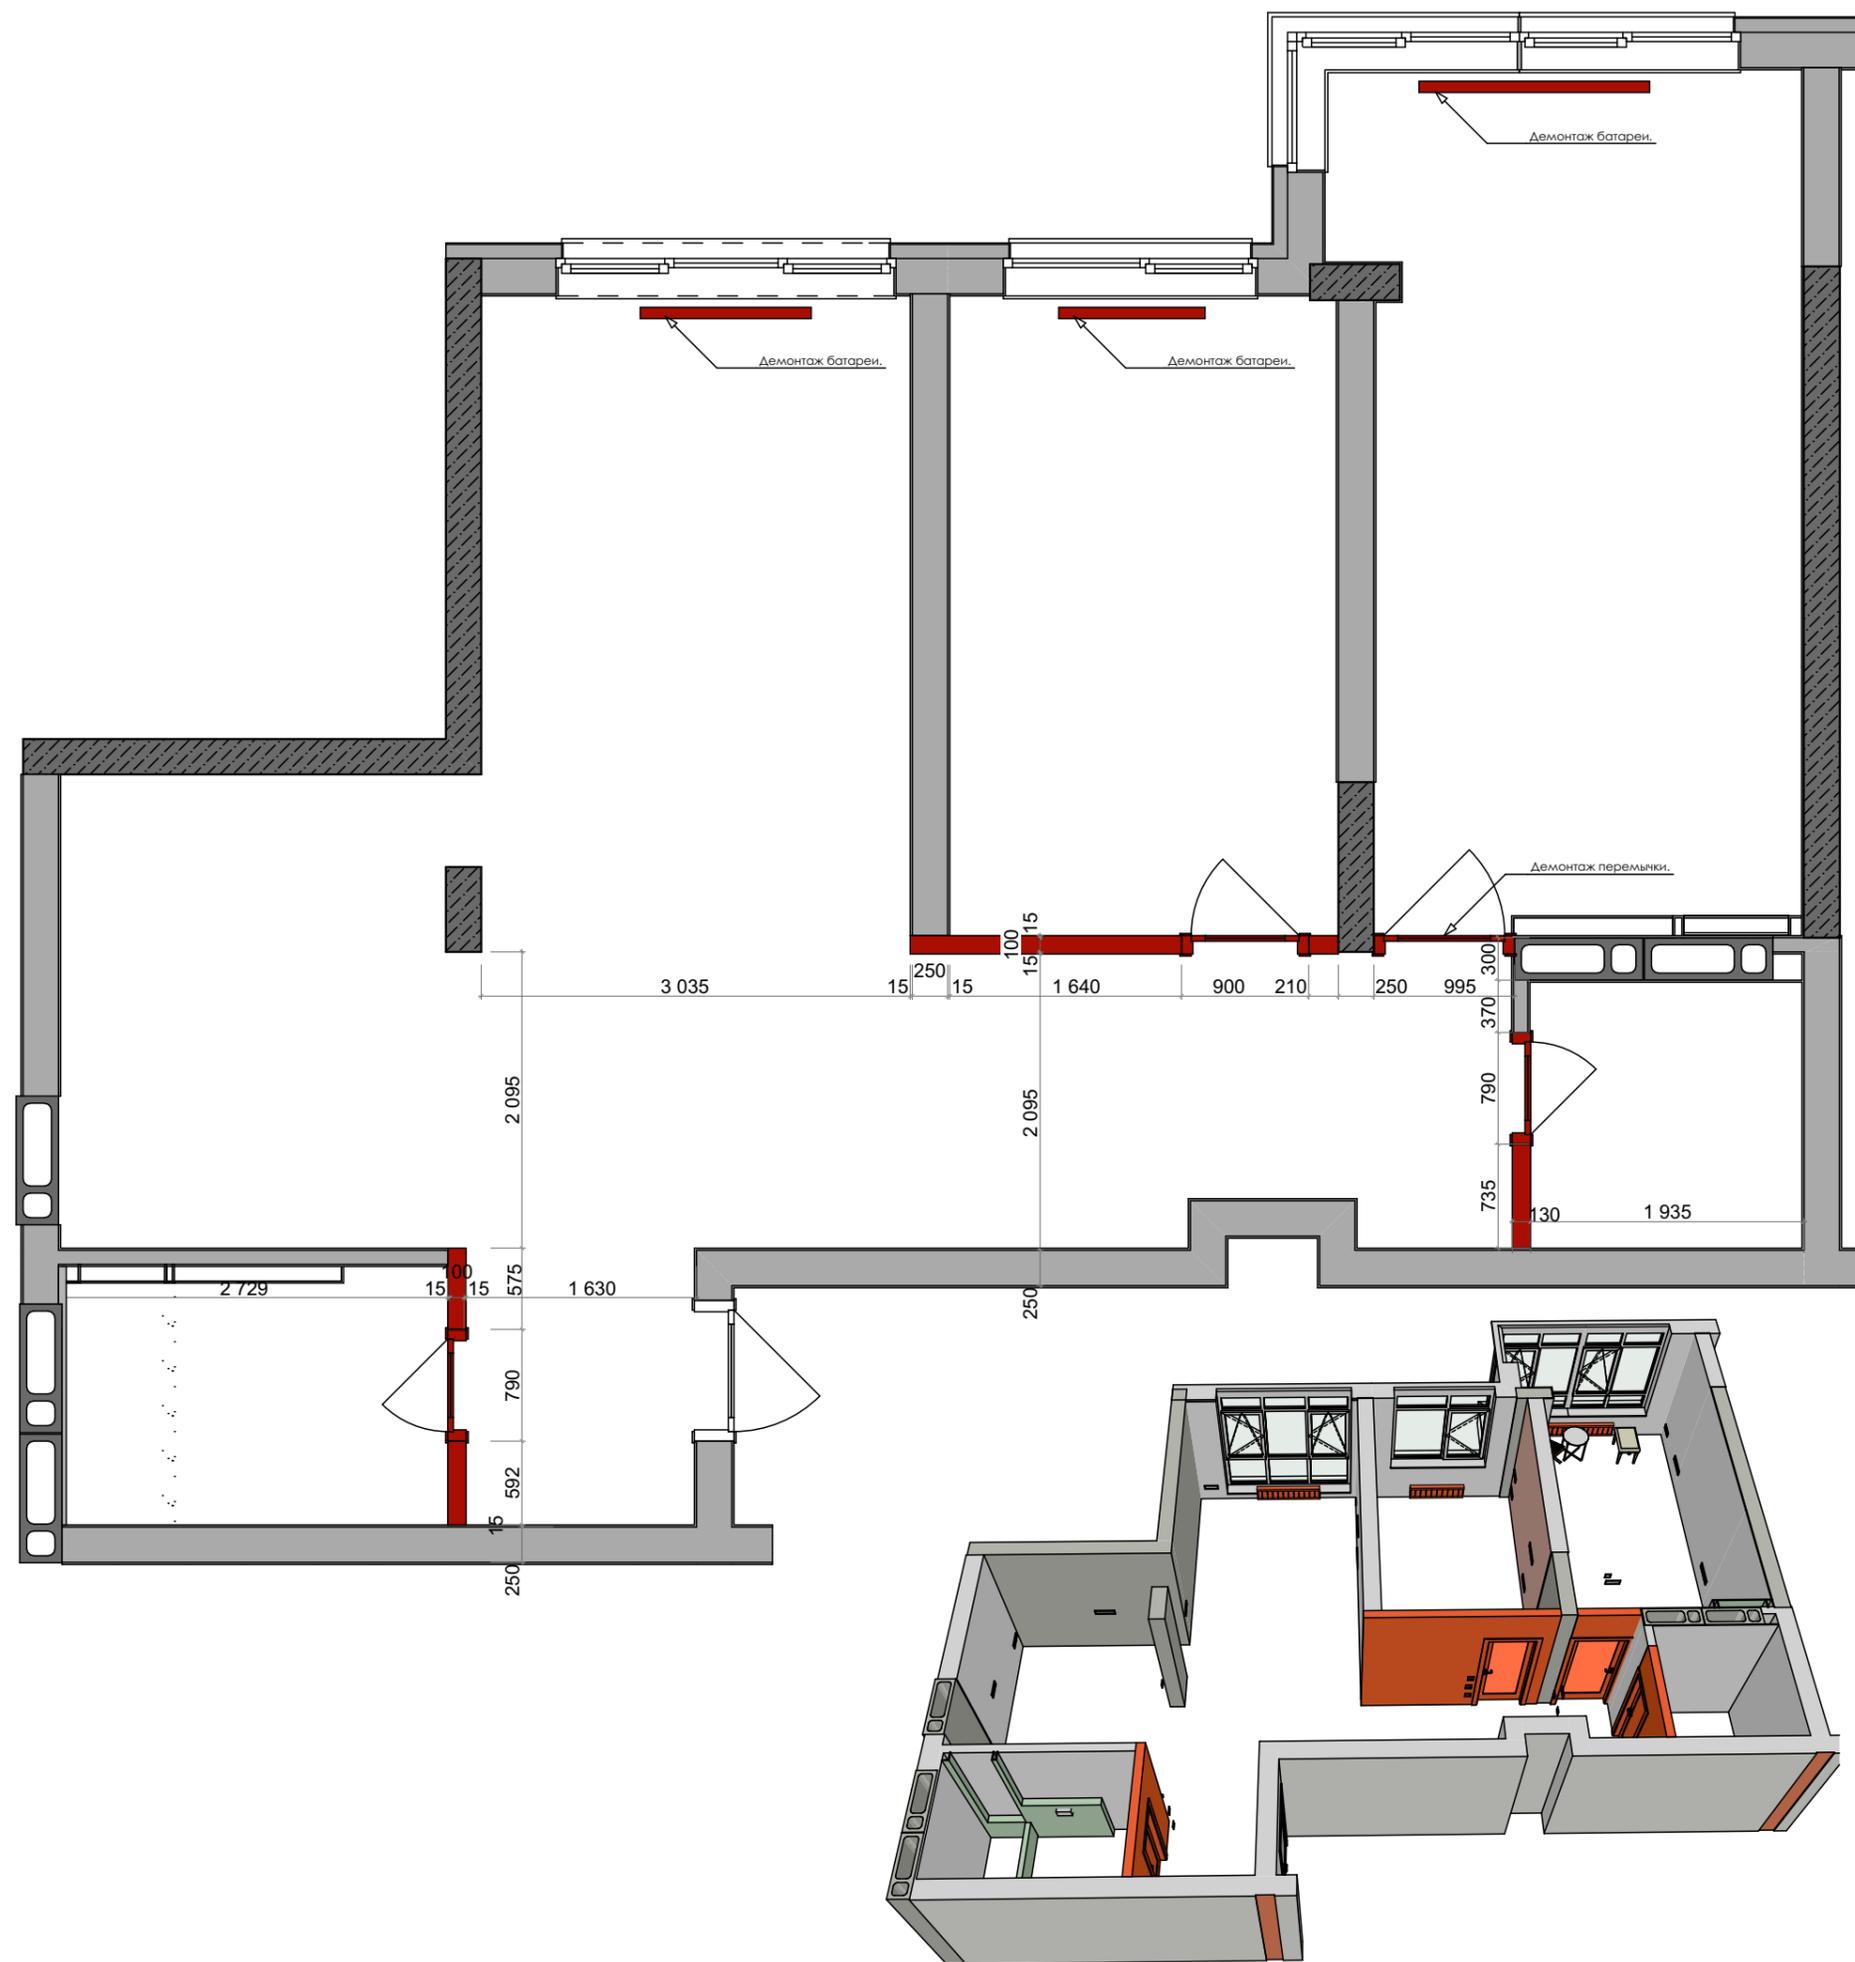

С данного чертежа размеры не снимать. Использовать размеры, указанные на чертеже. Все размеры на объекте должны быть проверены подрядной организацией. При несоответствии, сообщить дизайнеру. Производители должны утвердить рабочие чертежи и финишные материалы и покрытия с автором проекта

### СИТУАЦИОННЫЙ ПЛАН

### УСЛОВНЫЕ ОБОЗНАЧЕНИЯ

### ПРИМЕЧАНИЕ

### РЕВЬЮ

Ном.	Дата	Описание	Исполн.
1	__/__/2019	Выпуск проекта	Дизайнер

ДИЗАЙНЕР ИНТЕРЬЕРА  
Худер Самир ; Катерина Мазур

КЛИЕНТ  
Сергей

ПРОЕКТ  
Дизайн интерьера квартиры.  
Ул. Радужная


### НАЗВАНИЕ ЧЕРТЕЖА

План демонтажа

### НОМЕР ЛИСТА





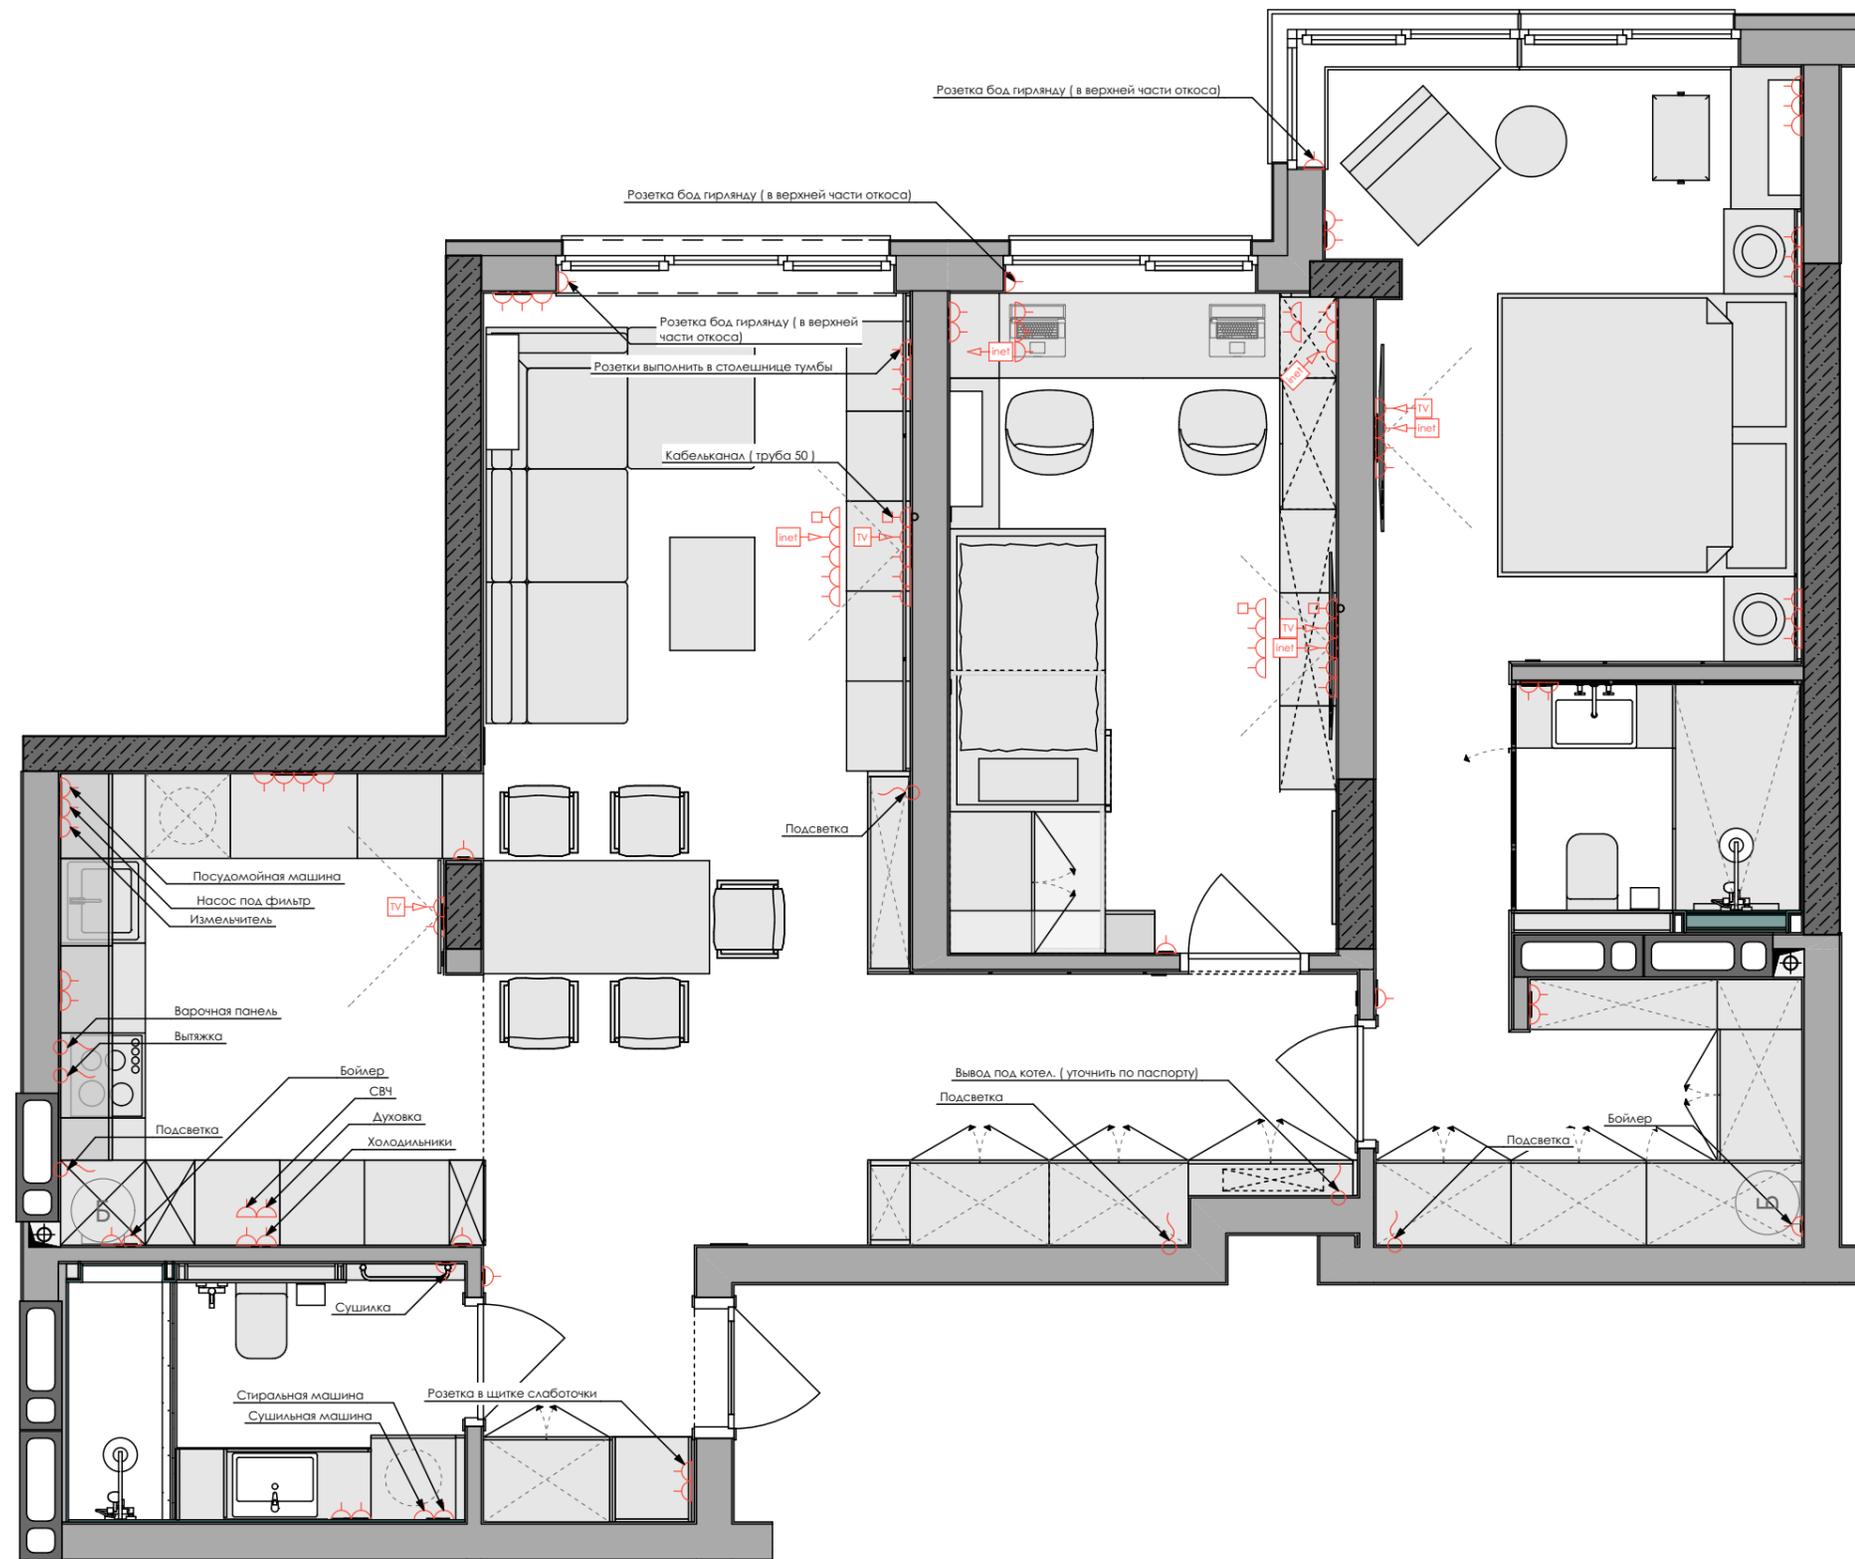

С данного чертежа размеры не снимать. Использовать размеры, указанные на чертеже. Все размеры на объекте должны быть проверены подрядной организацией. При несоответствии, сообщить дизайнеру. Производители должны утвердить рабочие чертежи и финишные материалы и покрытия с автором проекта

СИТУАЦИОННЫЙ ПЛАН

УСЛОВНЫЕ ОБОЗНАЧЕНИЯ

ПРИМЕЧАНИЕ

РЕВЬЮ			
Ном.	Дата	Описание	Исполн.
1	__/__/2019	Выпуск проекта	Дизайнер

ДИЗАЙНЕР ИНТЕРЬЕРА  
Худер Самир ; Катерина Мазур

КЛИЕНТ  
Сергей

ПРОЕКТ  
Дизайн интерьера квартиры.  
Ул. Радужная


НАЗВАНИЕ ЧЕРТЕЖА

Схема розеток

НОМЕР ЛИСТА

Спецификация розеток	
ID	Кол-во
Roz_1 H_500	3
Roz_1 H_550Ч	6
Roz_1 H_900	1
Roz_1 H_950	3
Roz_1 H_950Ч	2
Roz_1 H_1000	4
Roz_1 H_1100	7
Roz_1 H_1700	2
Roz_1 H_2200	2
Roz_1 H=350	28
Roz_1 H=800	4
Roz_1 H=1000	1
Roz_1 H=1200	2
Roz_1 H=1300	5
Roz_inet H=350	1
Roz_inet H=1200	1
Roz_inet H=1300	1
Roz_TV H=1200	1
Roz_TV H=1300	2
	76

Спецификация рамок	
ID	Кол-во
Ram01	14
Ram01Ч	2
Ram02	8
Ram03	11
Ram03Ч	1
Ram04	3
Ram05	3
Ram05Ч	2
	44

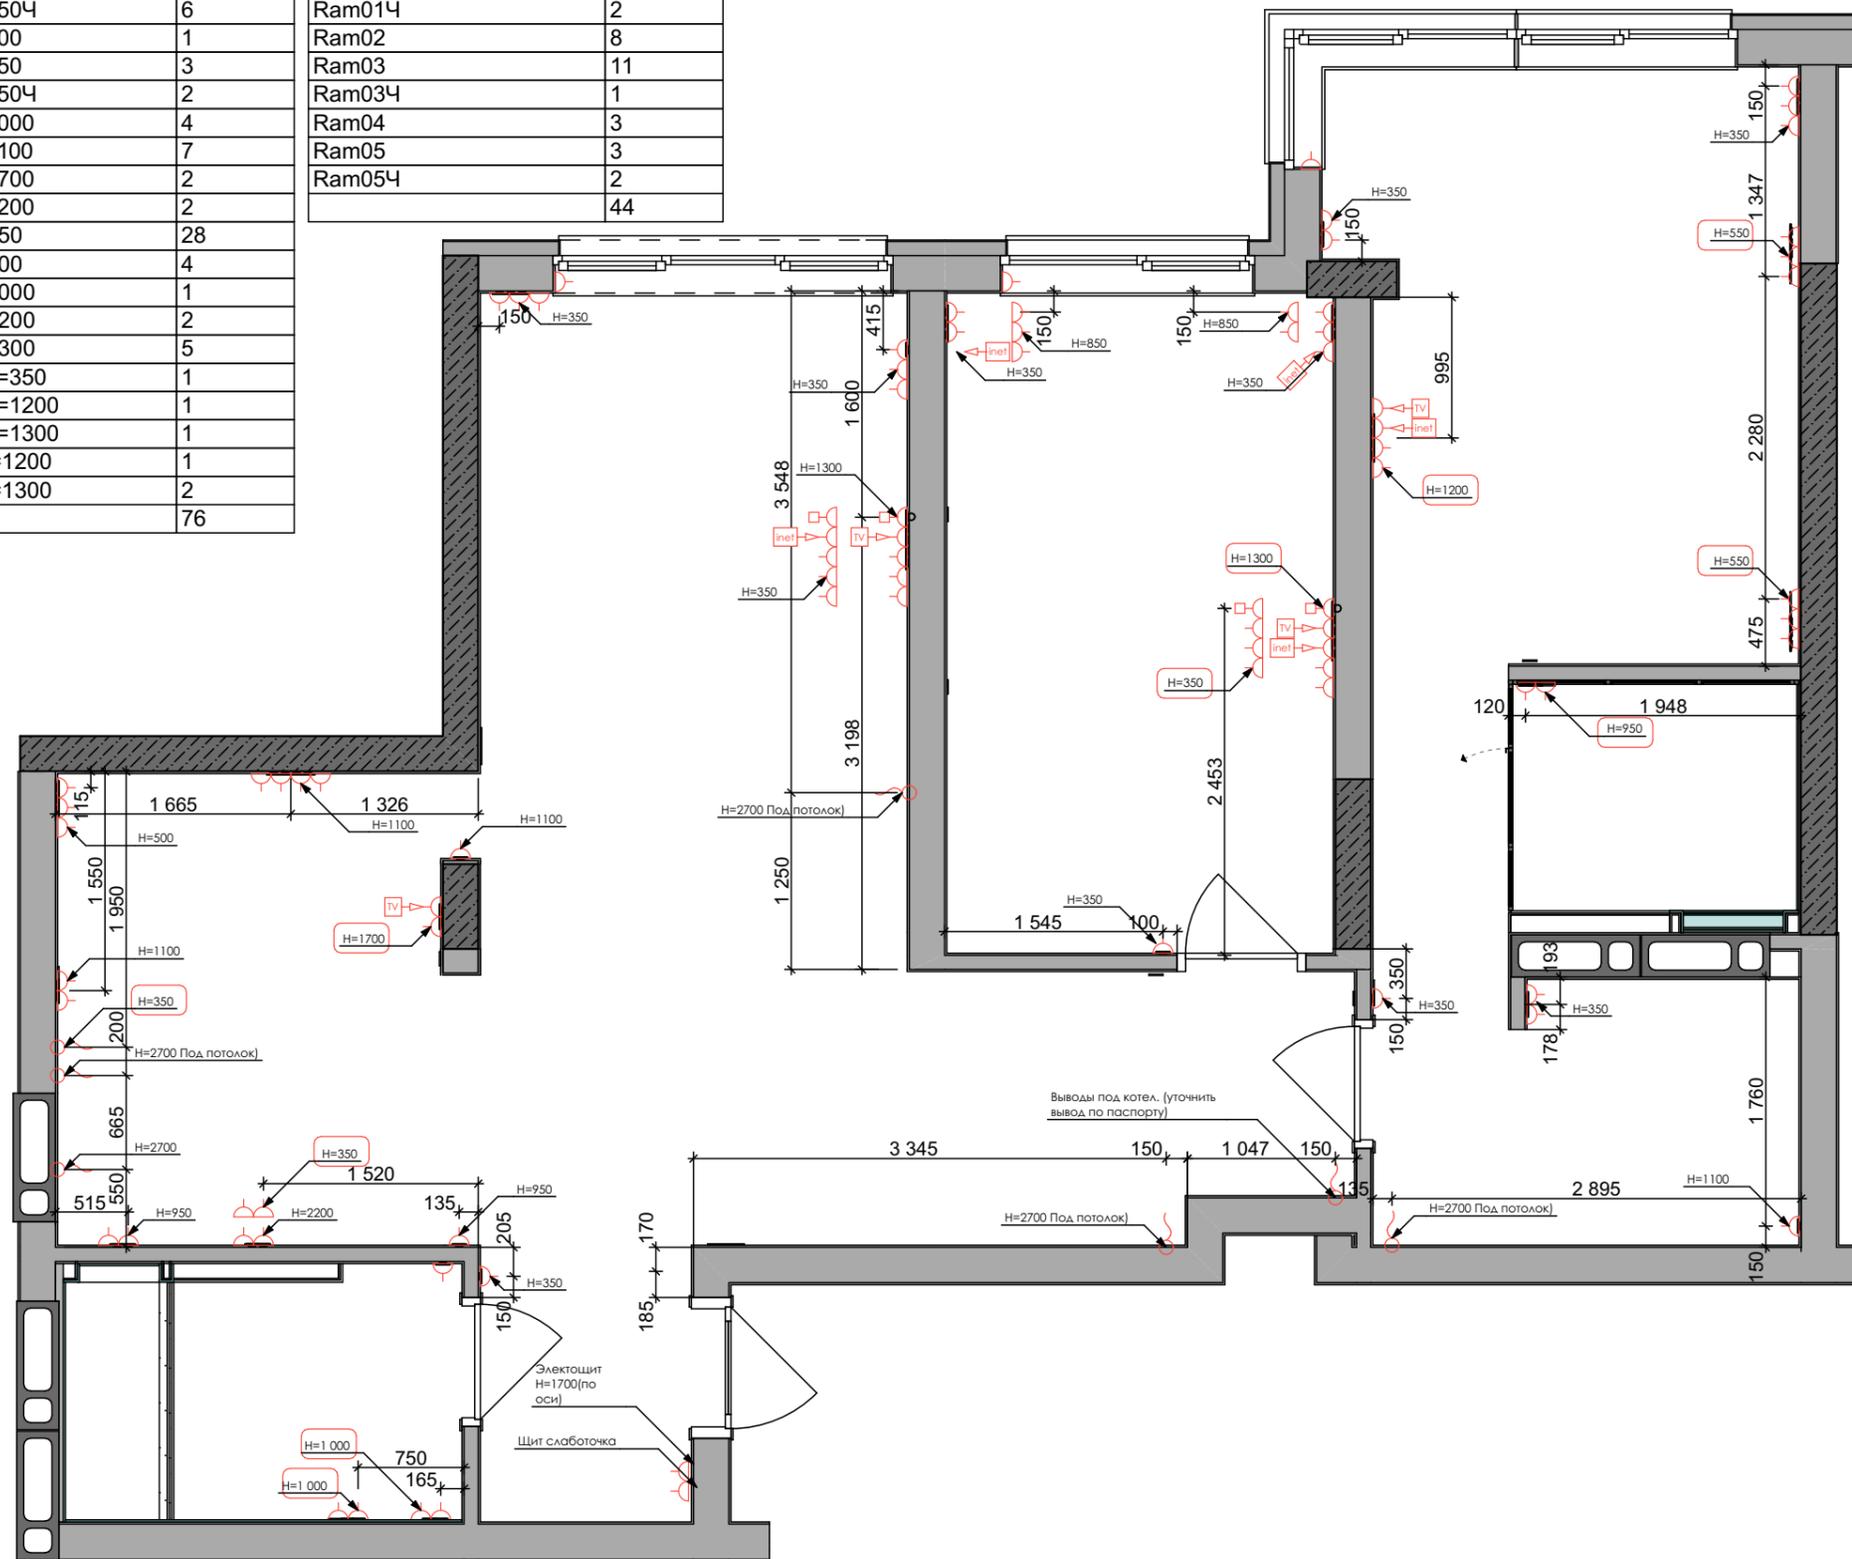

С данного чертежа размеры не снимать. Использовать размеры, указанные на чертеже. Все размеры на объекте должны быть проверены подрядной организацией. При несоответствии, сообщить дизайнеру. Производители должны утвердить рабочие чертежи и финишные материалы и покрытия с автором проекта

### СИТУАЦИОННЫЙ ПЛАН

### УСЛОВНЫЕ ОБОЗНАЧЕНИЯ

### ПРИМЕЧАНИЕ

### РЕВЬЮ

Ном.	Дата	Описание	Исполн.
1	__/__/2019	Выпуск проекта	Дизайнер

ДИЗАЙНЕР ИНТЕРЬЕРА  
Худер Самир ; Катерина Мазур

КЛИЕНТ  
Сергей

ПРОЕКТ  
Дизайн интерьера квартиры.  
Ул. Радужная

### НАЗВАНИЕ ЧЕРТЕЖА

План розеток

### НОМЕР ЛИСТА



С данного чертежа размеры не снимать. Использовать размеры, указанные на чертеже. Все размеры на объекте должны быть проверены подрядной организацией. При несоответствии, сообщить дизайнеру. Производители должны утвердить рабочие чертежи и финишные материалы и покрытия с автором проекта

СИТУАЦИОННЫЙ ПЛАН

УСЛОВНЫЕ ОБОЗНАЧЕНИЯ

ПРИМЕЧАНИЕ

РЕВЬЮ

Ном.	Дата	Описание	Исполн.
1	__/__/2019	Выпуск проекта	Дизайнер

ДИЗАЙНЕР ИНТЕРЬЕРА  
Худер Самир ; Катерина Мазур

КЛИЕНТ  
Сергей


ПРОЕКТ  
Дизайн интерьера квартиры.  
Ул. Радужная

НАЗВАНИЕ ЧЕРТЕЖА  
Схема светильников

НОМЕР ЛИСТА

Спецификация выключателей	
ID	Кол-во
Vkl_1 H=850	3
Vkl_1 H=900	3
Vkl_1 H=950Ч	1
Vkl_1 H=1000	1
Vkl_1 H=1100	1
Vkl_1 H=2200	1
Vkl_1П H=550Ч	2
Vkl_1П H=900	3
Vkl_1П H=900Ч	1
Vkl_2 H=900	1
Vkl_2 H=900Ч	1
Vkl_2П H=550Ч	2
Vkl_2П H=900	5
	25

Спецификация рамок	
ID	Кол-во
Ram01	14
Ram01Ч	2
Ram02	8
Ram03	11
Ram03Ч	1
Ram04	3
Ram05	3
Ram05Ч	2
	44

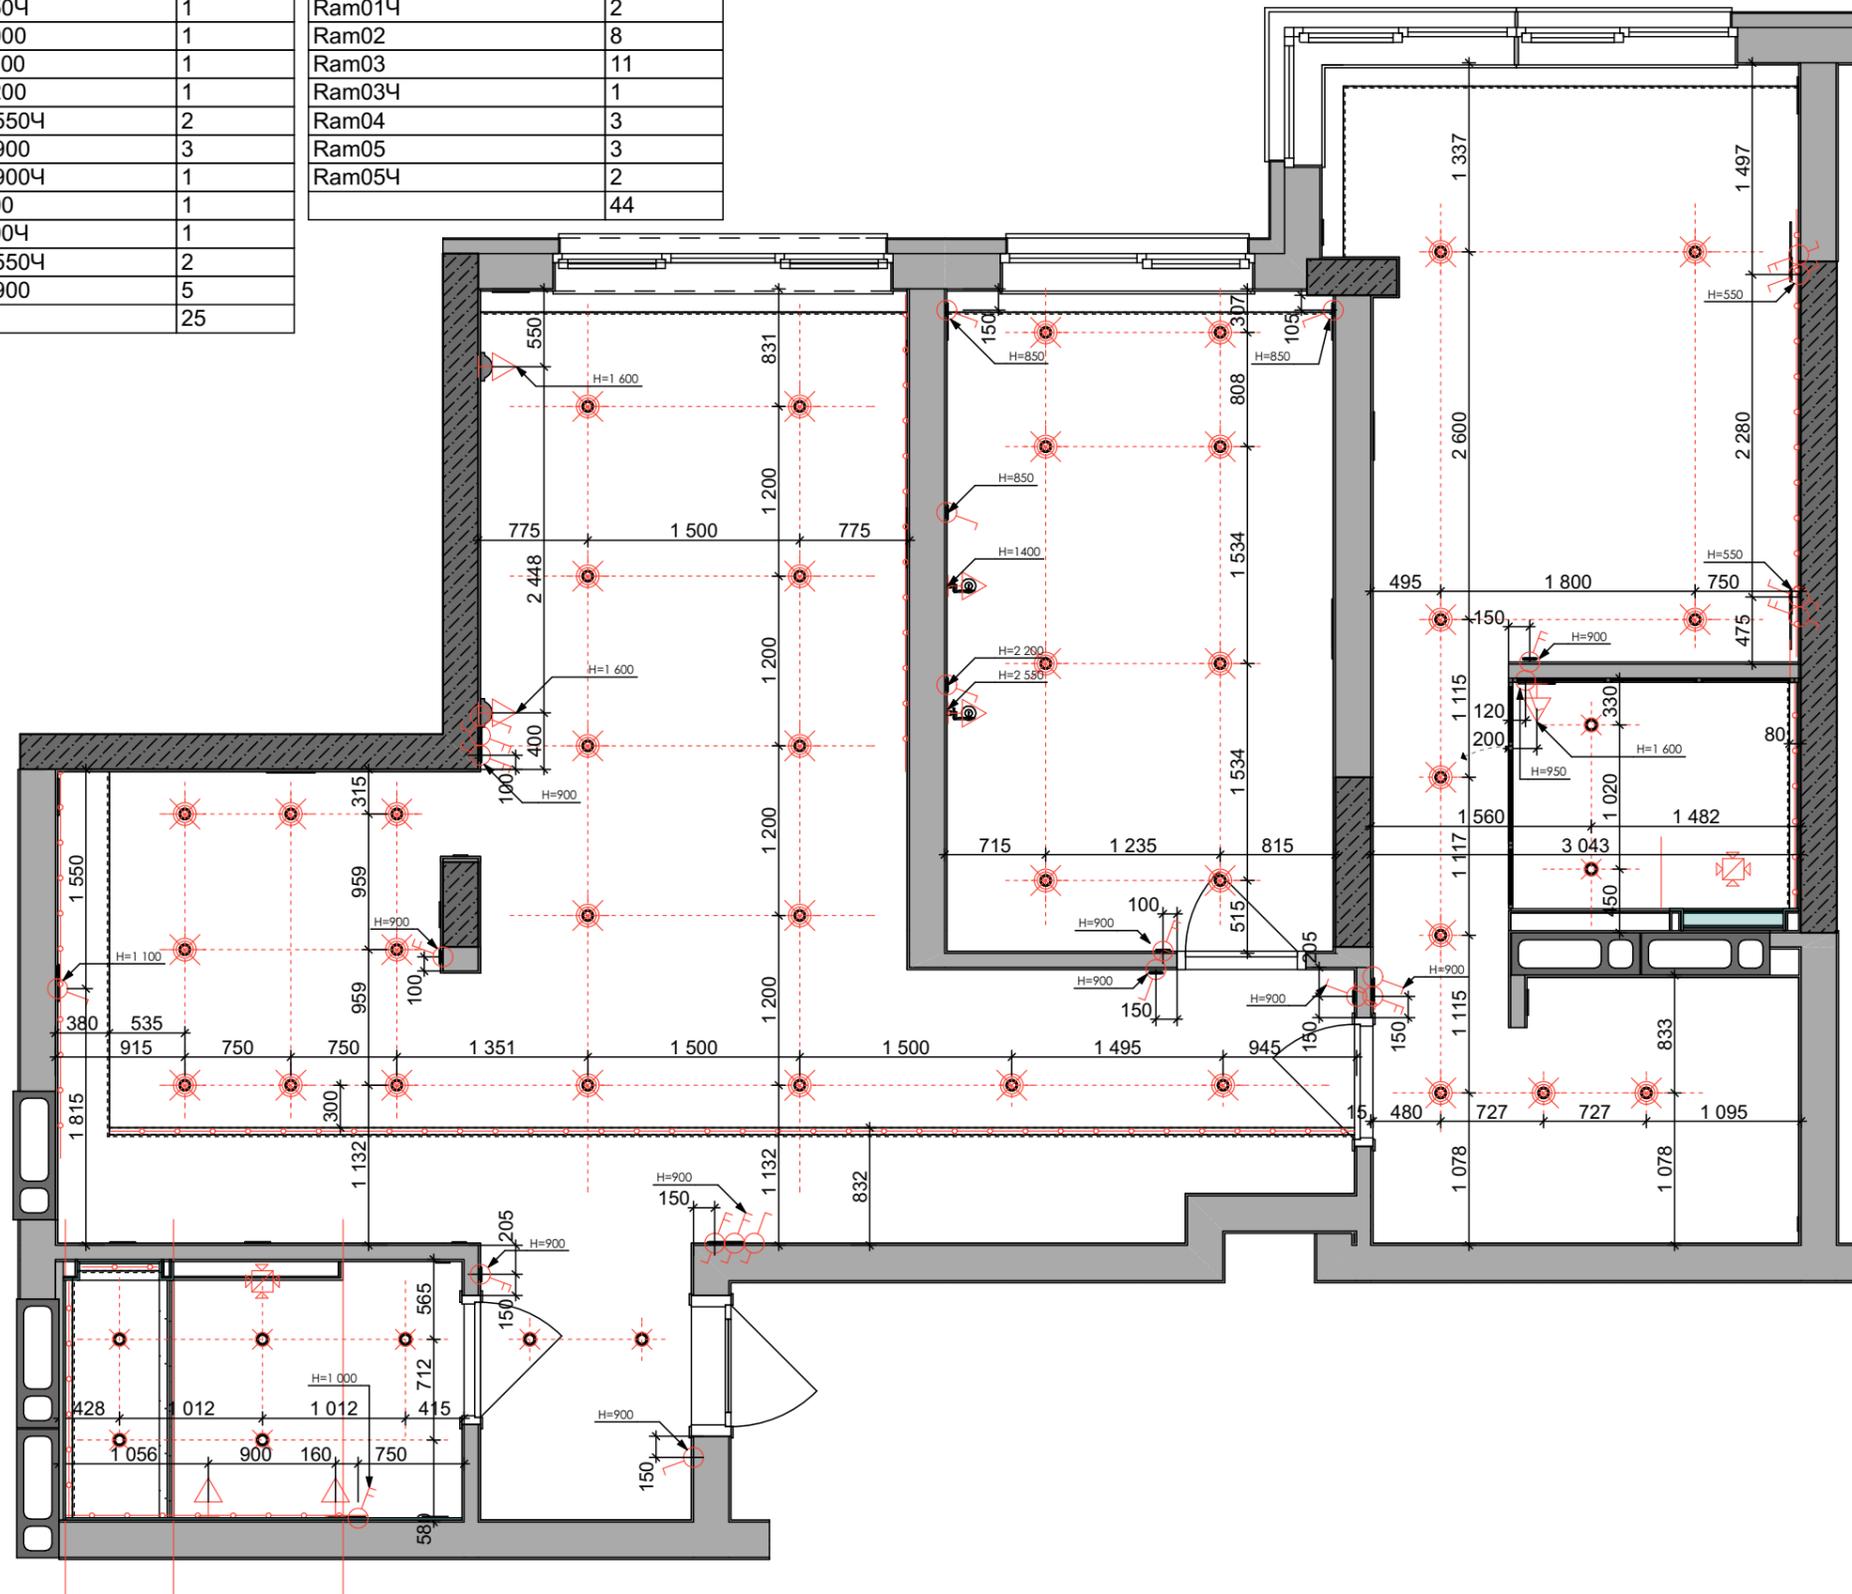

С данного чертежа размеры не снимать. Использовать размеры, указанные на чертеже. Все размеры на объекте должны быть проверены подрядной организацией. При несоответствии, сообщить дизайнеру. Производители должны утвердить рабочие чертежи и финишные материалы и покрытия с автором проекта

### СИТУАЦИОННЫЙ ПЛАН

### УСЛОВНЫЕ ОБОЗНАЧЕНИЯ

### ПРИМЕЧАНИЕ

### РЕВЬЮ

Ном.	Дата	Описание	Исполн.
1	__/__/2019	Выпуск проекта	Дизайнер

ДИЗАЙНЕР ИНТЕРЬЕРА  
Худер Самир ; Катерина Мазур


КЛИЕНТ  
Сергей

ПРОЕКТ  
Дизайн интерьера квартиры.  
Ул. Радужная

НАЗВАНИЕ ЧЕРТЕЖА

План светильников

НОМЕР ЛИСТА

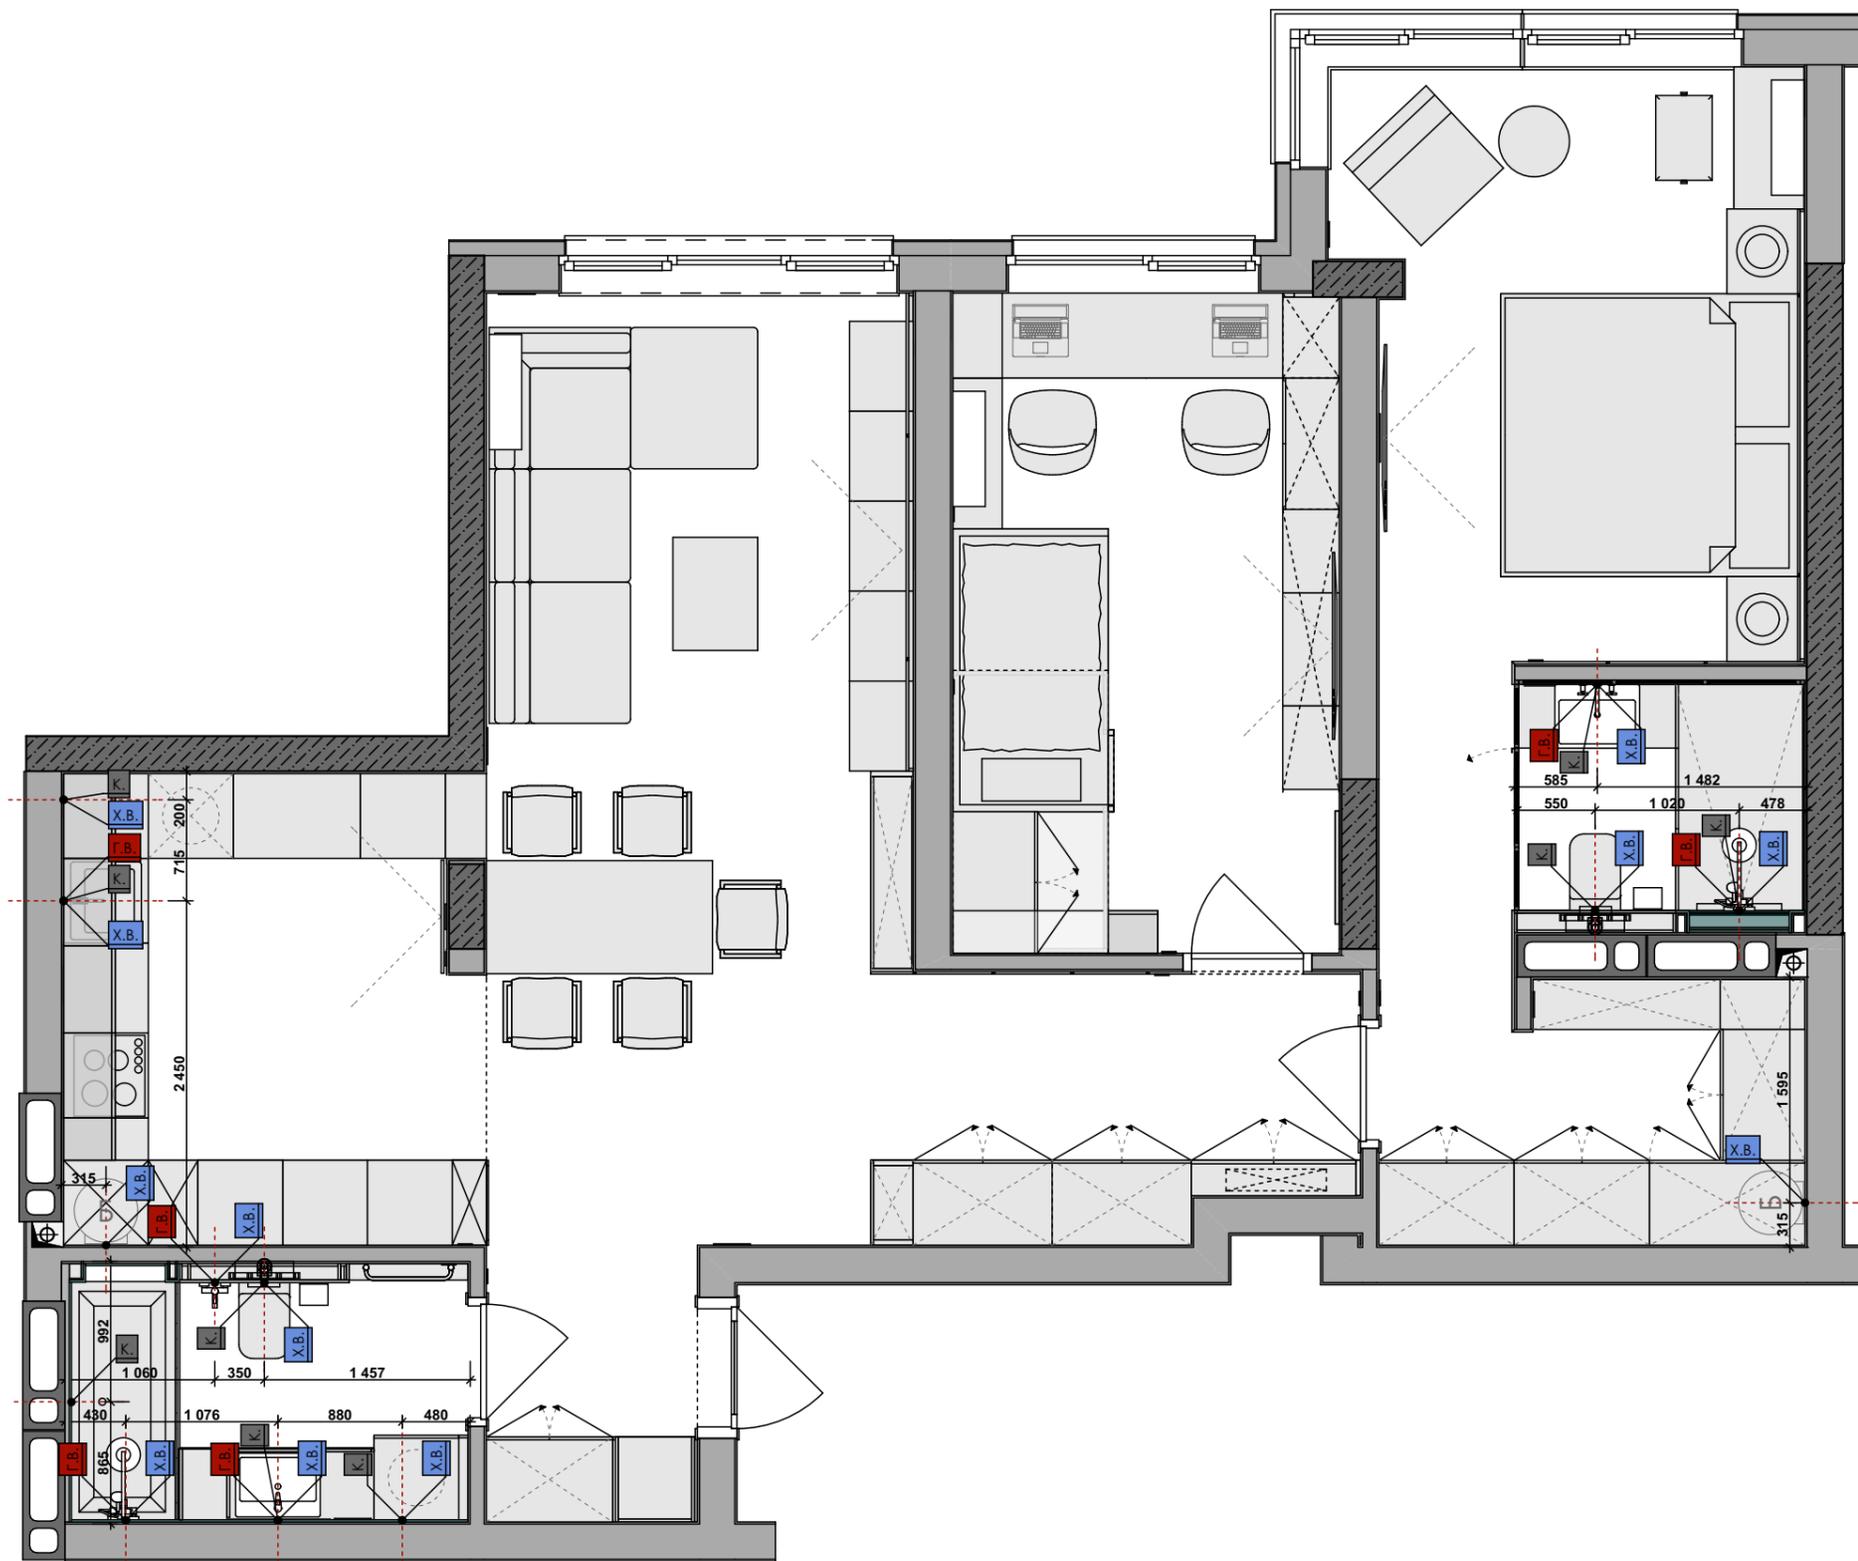

С данного чертежа размеры не снимать. Использовать размеры, указанные на чертеже. Все размеры на объекте должны быть проверены подрядной организацией. При несоответствии, сообщить дизайнеру. Производители должны утвердить рабочие чертежи и финишные материалы и покрытия с автором проекта

СИТУАЦИОННЫЙ ПЛАН

УСЛОВНЫЕ ОБОЗНАЧЕНИЯ

ПРИМЕЧАНИЕ

РЕВЬЮ

Ном.	Дата	Описание	Исполн.
1	__/__/2019	Выпуск проекта	Дизайнер

ДИЗАЙНЕР ИНТЕРЬЕРА  
Худер Самир ; Катерина Мазур


КЛИЕНТ  
Сергей

ПРОЕКТ  
Дизайн интерьера квартиры.  
Ул. Радужная

НАЗВАНИЕ ЧЕРТЕЖА

Сантех выводы

НОМЕР ЛИСТА

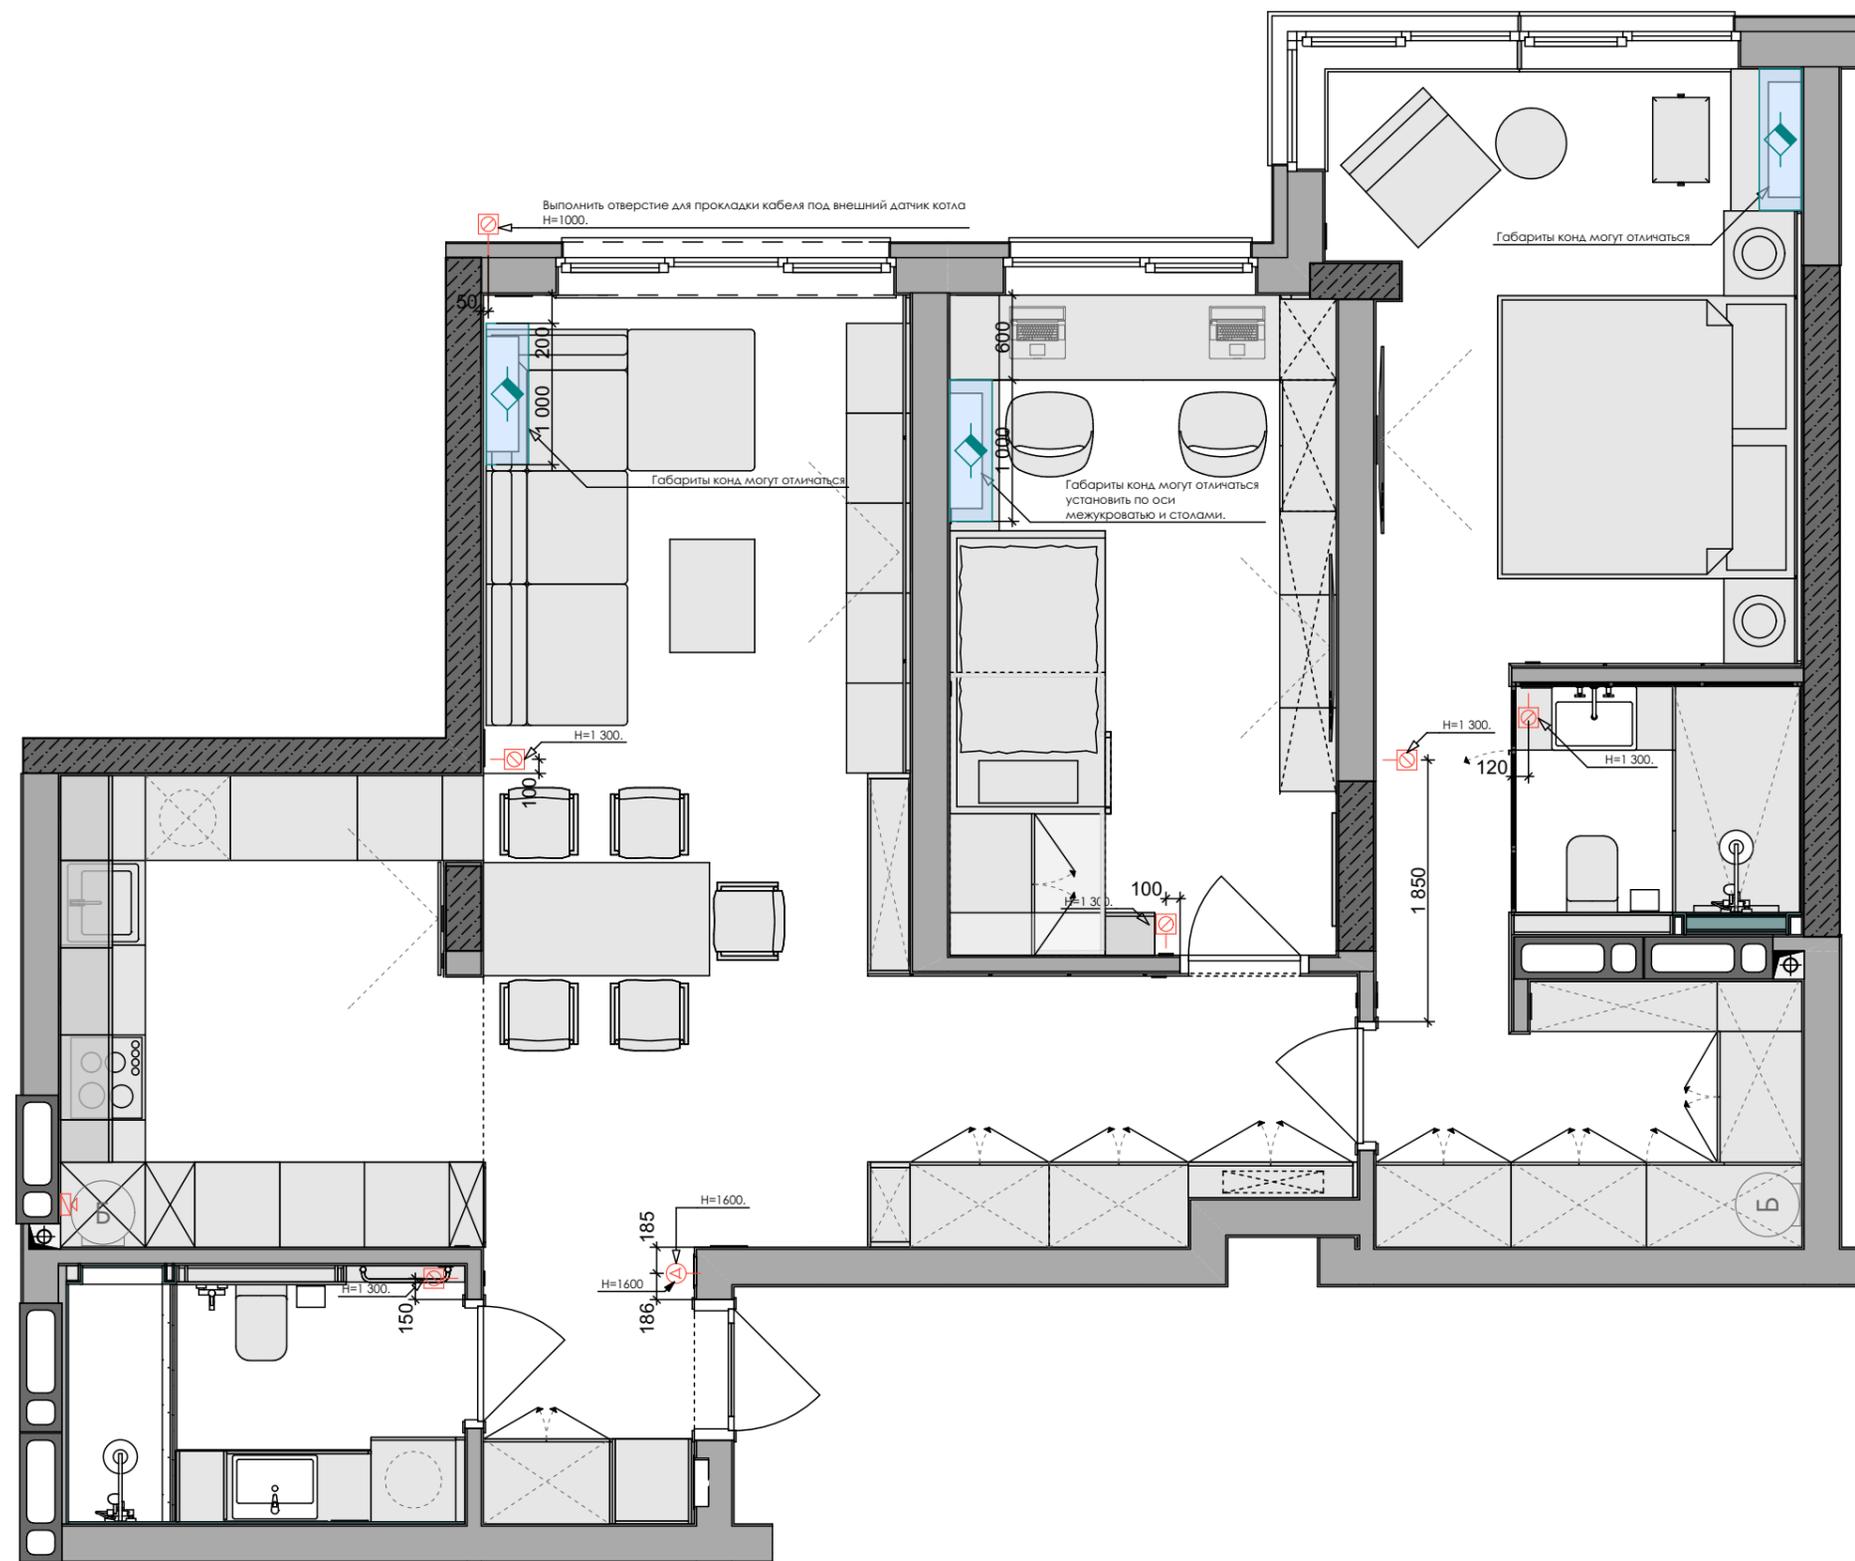

С данного чертежа размеры не снимать. Использовать размеры, указанные на чертеже. Все размеры на объекте должны быть проверены подрядной организацией. При несоответствии, сообщить дизайнеру. Производители должны утвердить рабочие чертежи и финишные материалы и покрытия с автором проекта

## СИТУАЦИОННЫЙ ПЛАН

## УСЛОВНЫЕ ОБОЗНАЧЕНИЯ

## ПРИМЕЧАНИЕ

## РЕВЬЮ

Ном.	Дата	Описание	Исполн.
1	__/__/2019	Выпуск проекта	Дизайнер

ДИЗАЙНЕР ИНТЕРЬЕРА  
Худер Самир ; Катерина Мазур

КЛИЕНТ  
Сергей

ПРОЕКТ  
Дизайн интерьера квартиры.  
Ул. Радужная

## НАЗВАНИЕ ЧЕРТЕЖА

План доп оборудования


## НОМЕР ЛИСТА

С данного чертежа размеры не снимать. Использовать размеры, указанные на чертеже. Все размеры на объекте должны быть проверены подрядной организацией. При несоответствии, сообщить дизайнеру. Производители должны утвердить рабочие чертежи и финишные материалы и покрытия с автором проекта

СИТУАЦИОННЫЙ ПЛАН

УСЛОВНЫЕ ОБОЗНАЧЕНИЯ

ПРИМЕЧАНИЕ

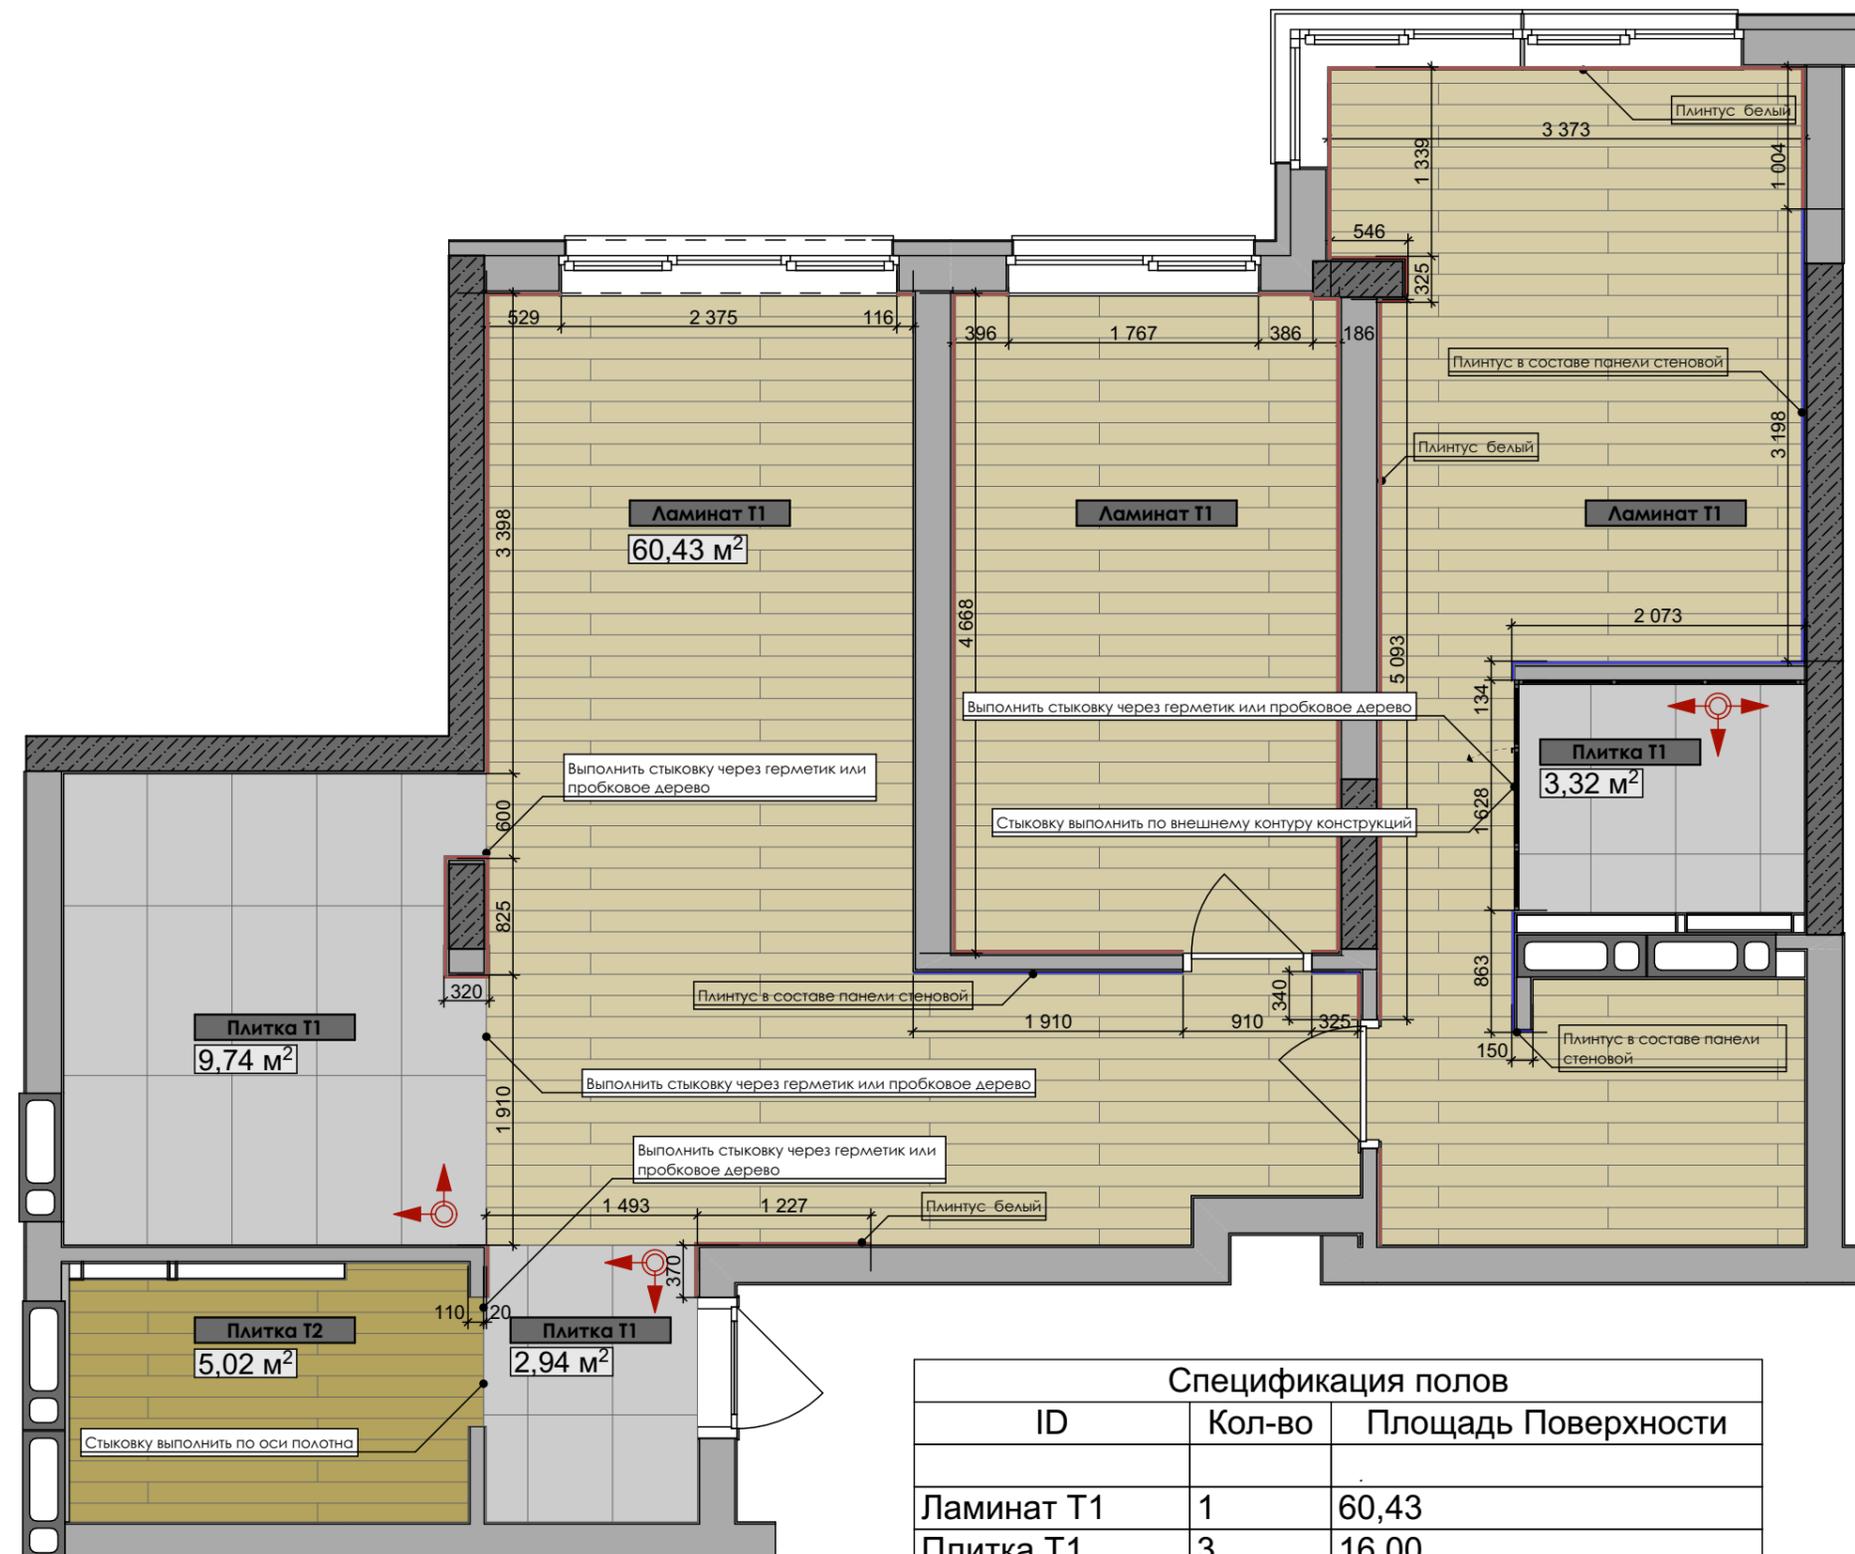

Спецификация полов		
ID	Кол-во	Площадь Поверхности
Ламинат Т1	1	60,43
Плитка Т1	3	16,00
Плитка Т2	1	5,02
		82,28 м²

РЕВЬЮ

Ном.	Дата	Описание	Исполн.
1	__/__/2019	Выпуск проекта	Дизайнер

ДИЗАЙНЕР ИНТЕРЬЕРА  
Худер Самир ; Катерина Мазур

КЛИЕНТ  
Сергей

ПРОЕКТ  
Дизайн интерьера квартиры.  
Ул. Радужная

НАЗВАНИЕ ЧЕРТЕЖА

План Покрытия полов

НОМЕР ЛИСТА

С данного чертежа размеры не снимать. Использовать размеры, указанные на чертеже. Все размеры на объекте должны быть проверены подрядной организацией. При несоответствии, сообщить дизайнеру. Производители должны утвердить рабочие чертежи и финишные материалы и покрытия с автором проекта

СИТУАЦИОННЫЙ ПЛАН

УСЛОВНЫЕ ОБОЗНАЧЕНИЯ

ПРИМЕЧАНИЕ

РЕВЬЮ

Ном.	Дата	Описание	Исполн.
1	__/__/2019	Выпуск проекта	Дизайнер

ДИЗАЙНЕР ИНТЕРЬЕРА  
Худер Самир ; Катерина Мазур


КЛИЕНТ  
Сергей

ПРОЕКТ  
Дизайн интерьера квартиры.  
Ул. Радужная

НАЗВАНИЕ ЧЕРТЕЖА

План потолков

НОМЕР ЛИСТА

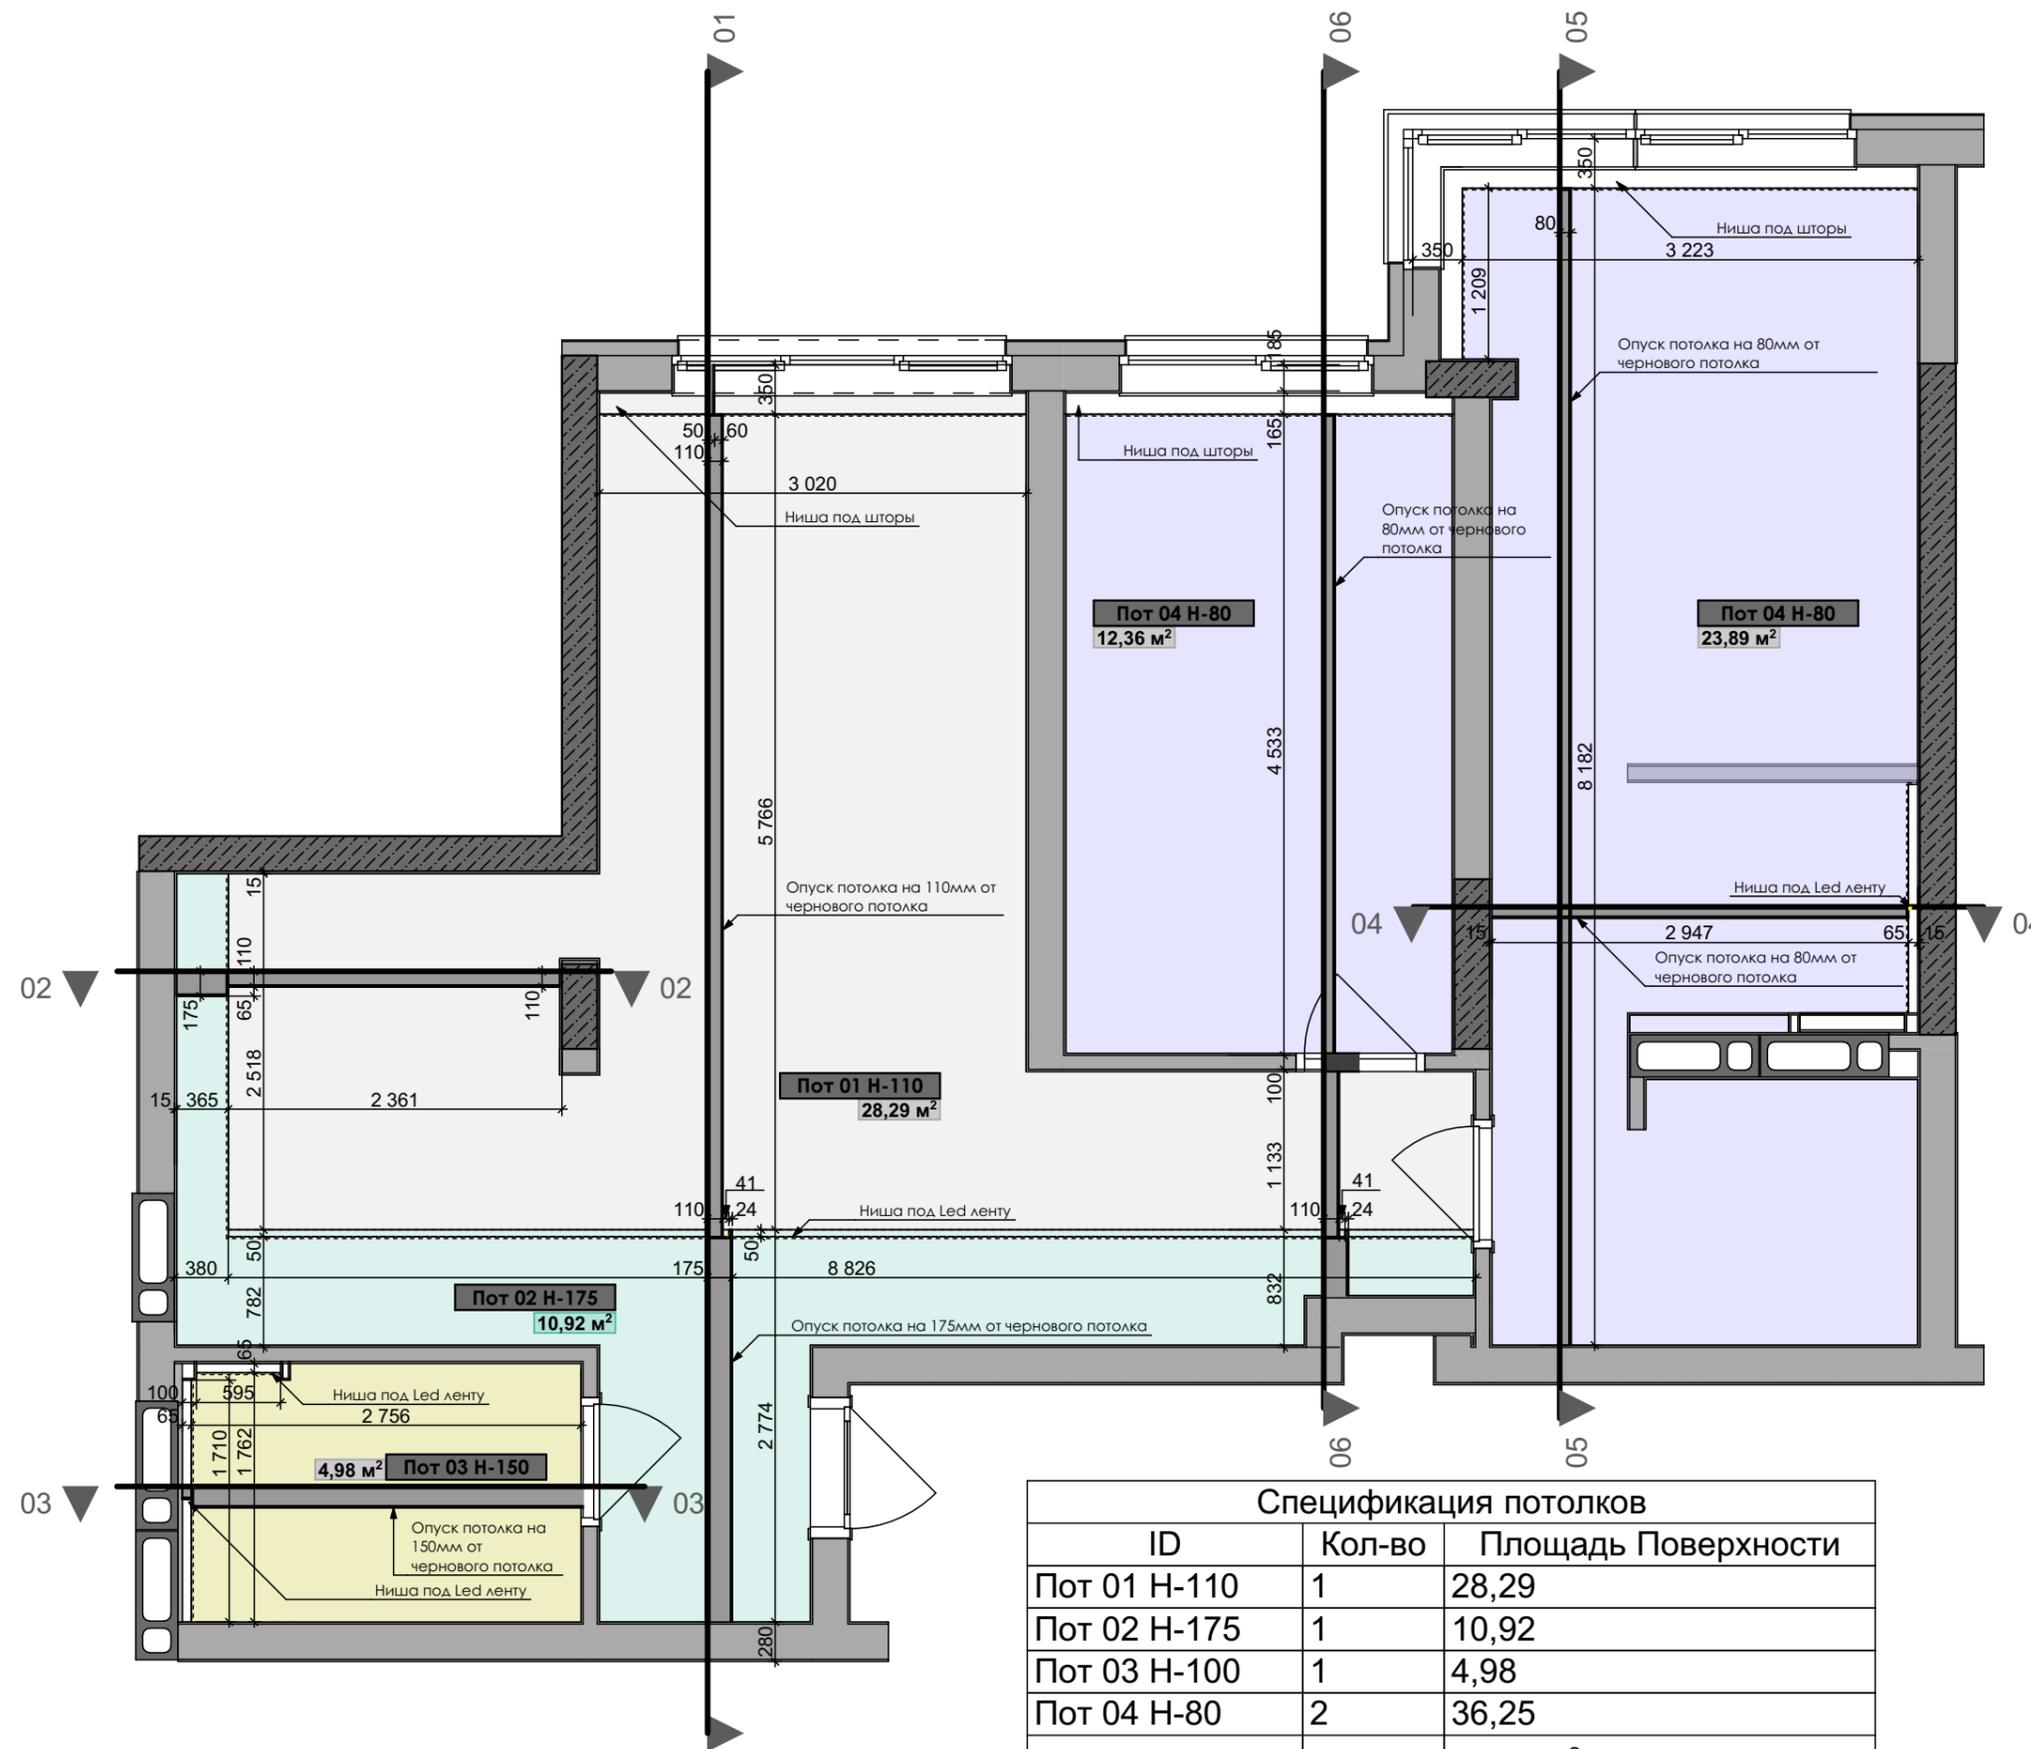

Спецификация потолков		
ID	Кол-во	Площадь Поверхности
Пот 01 Н-110	1	28,29
Пот 02 Н-175	1	10,92
Пот 03 Н-100	1	4,98
Пот 04 Н-80	2	36,25
		80,44 м <sup>2</sup>

С данного чертежа размеры не снимать.  
Использовать размеры, указанные на чертеже. Все размеры на объекте должны быть проверены подрядной организацией. При несоответствии, сообщить дизайнеру. Производители должны утвердить рабочие чертежи и финишные материалы и покрытия с автором проекта

СИТУАЦИОННЫЙ ПЛАН

УСЛОВНЫЕ ОБОЗНАЧЕНИЯ

ПРИМЕЧАНИЕ

РЕВЬЮ

Ном.	Дата	Описание	Исполн.
1	__/__/2019	Выпуск проекта	Дизайнер

ДИЗАЙНЕР ИНТЕРЬЕРА  
Худер Самир ; Катерина Мазур


КЛИЕНТ  
Сергей





ПРОЕКТ  
Дизайн интерьера квартиры.  
Ул. Радужная

НАЗВАНИЕ ЧЕРТЕЖА

Схема разверток

НОМЕР ЛИСТА

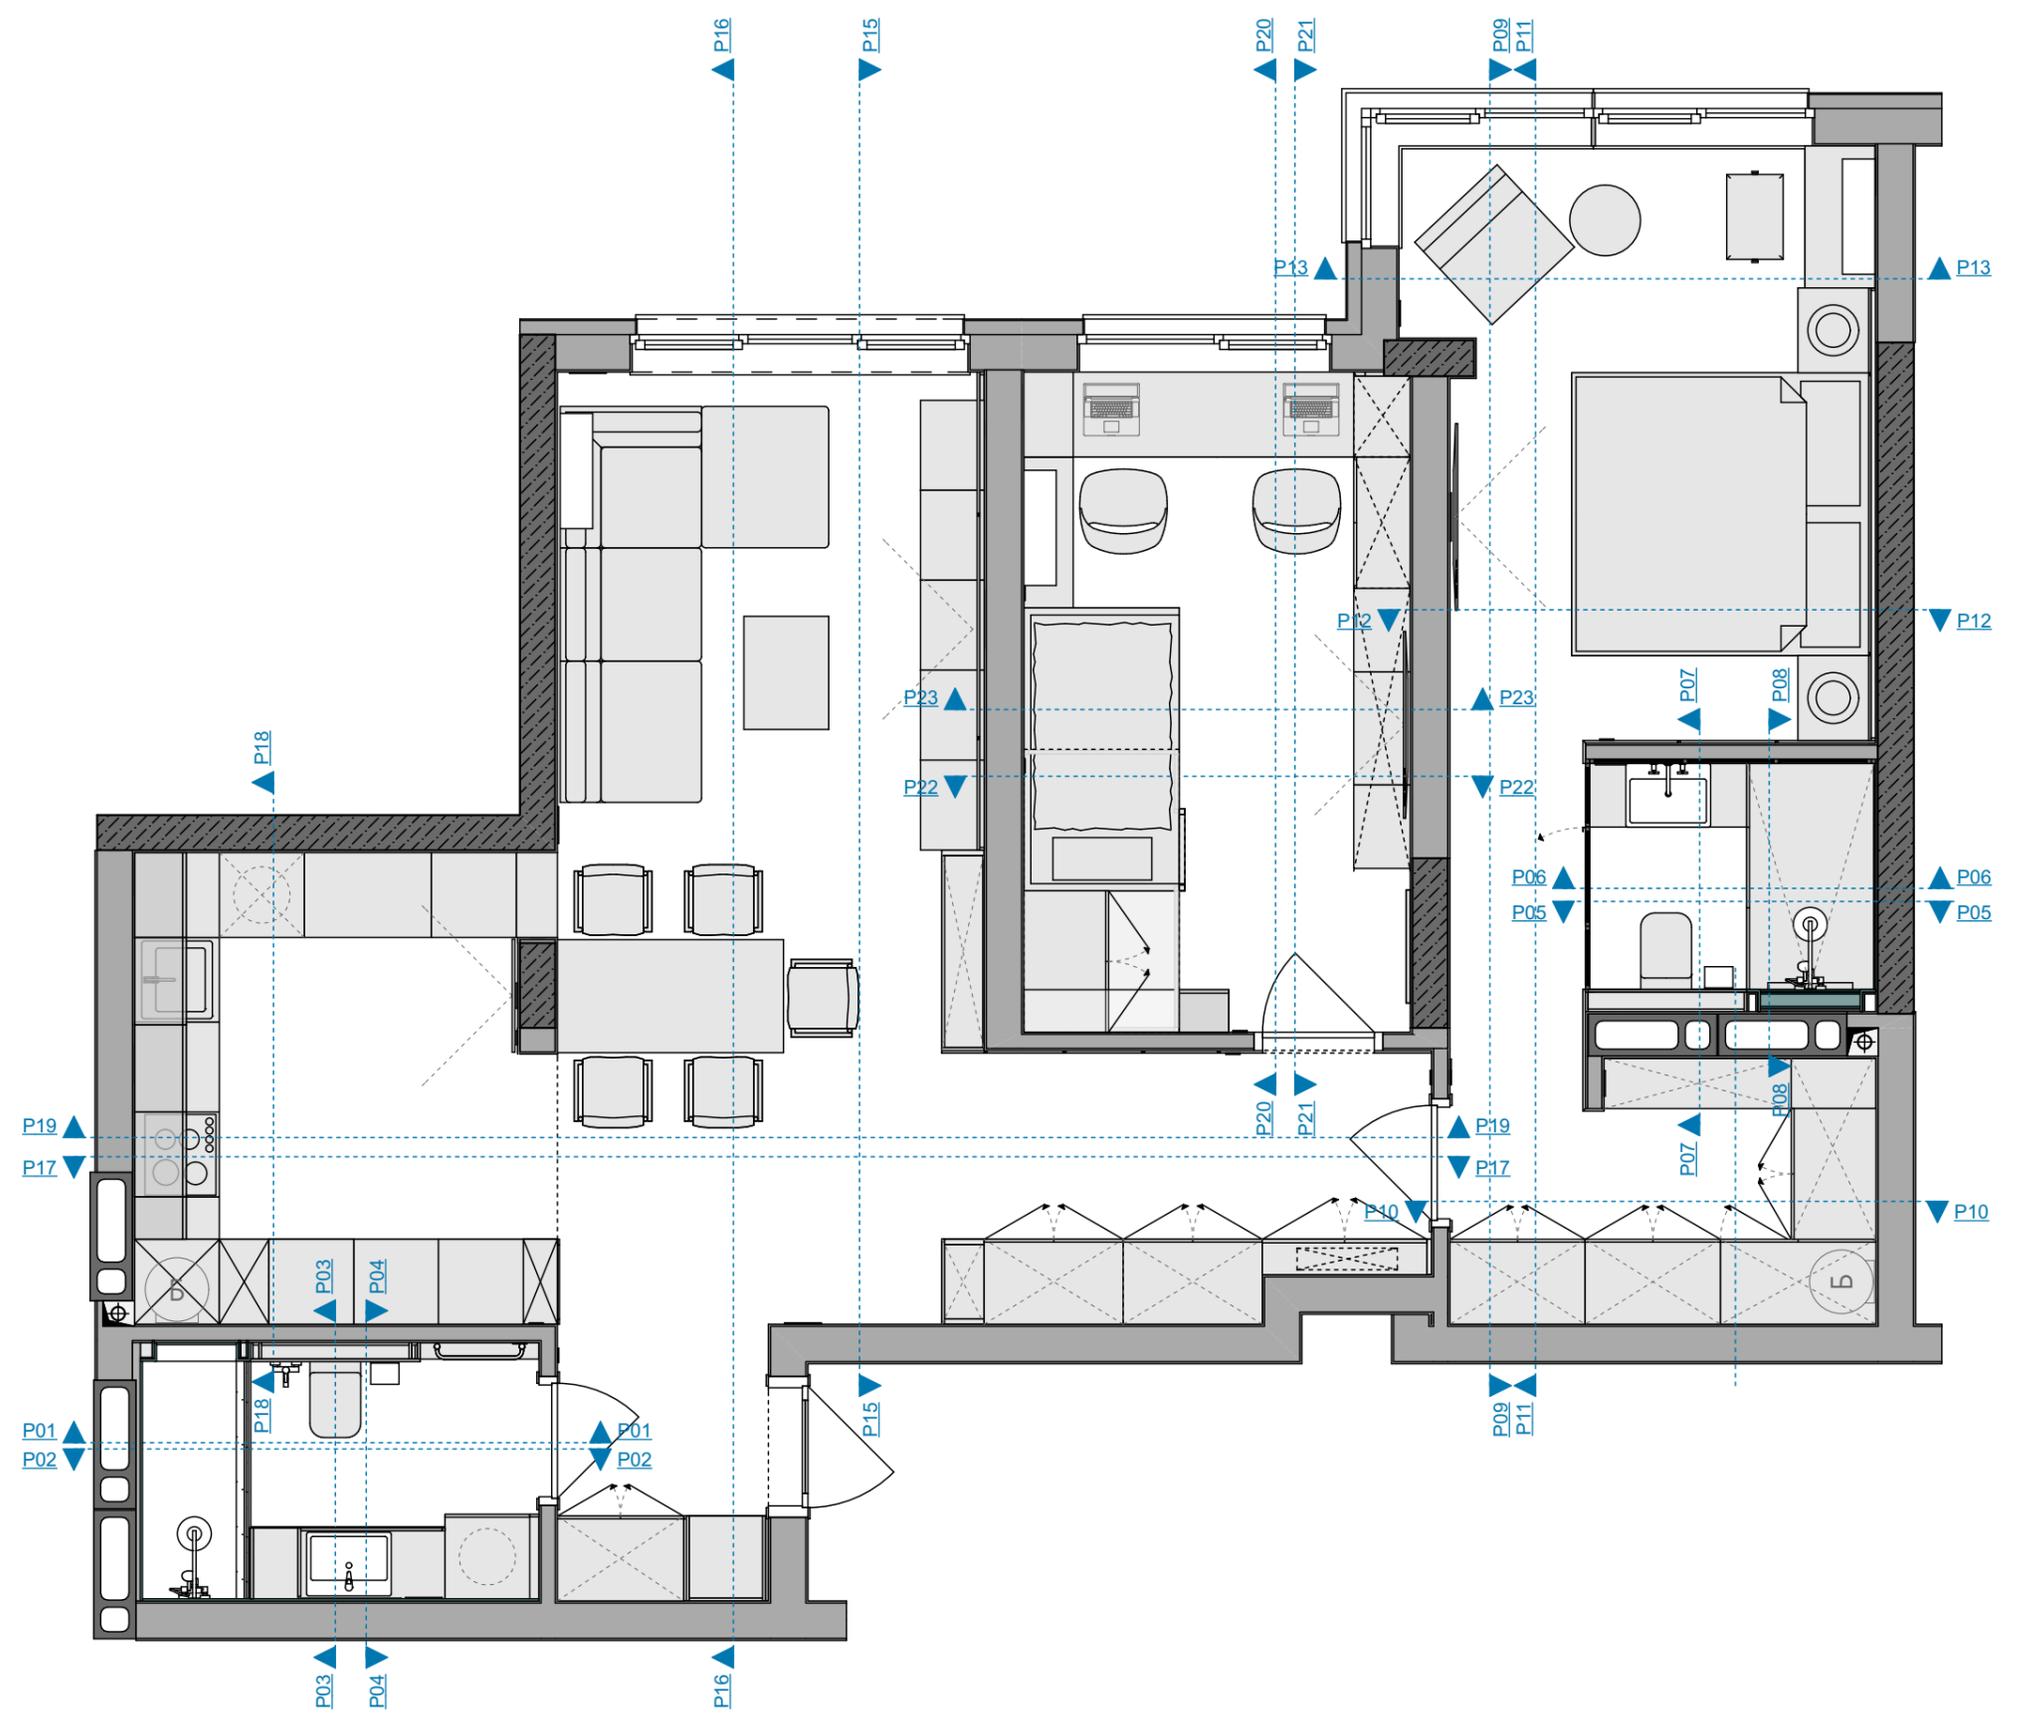

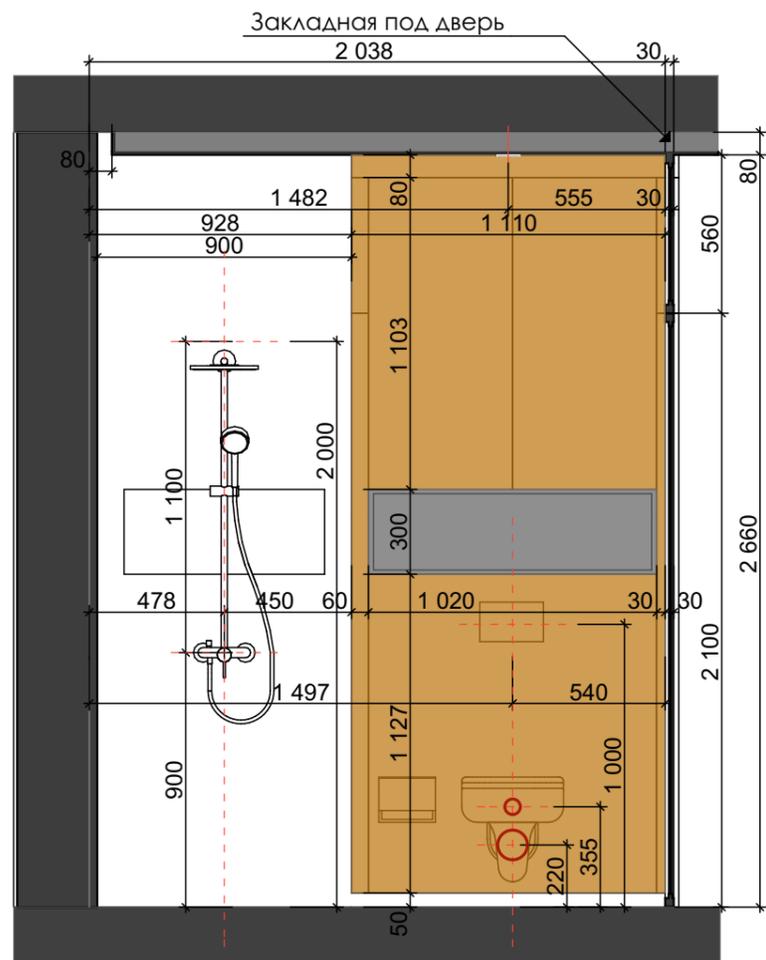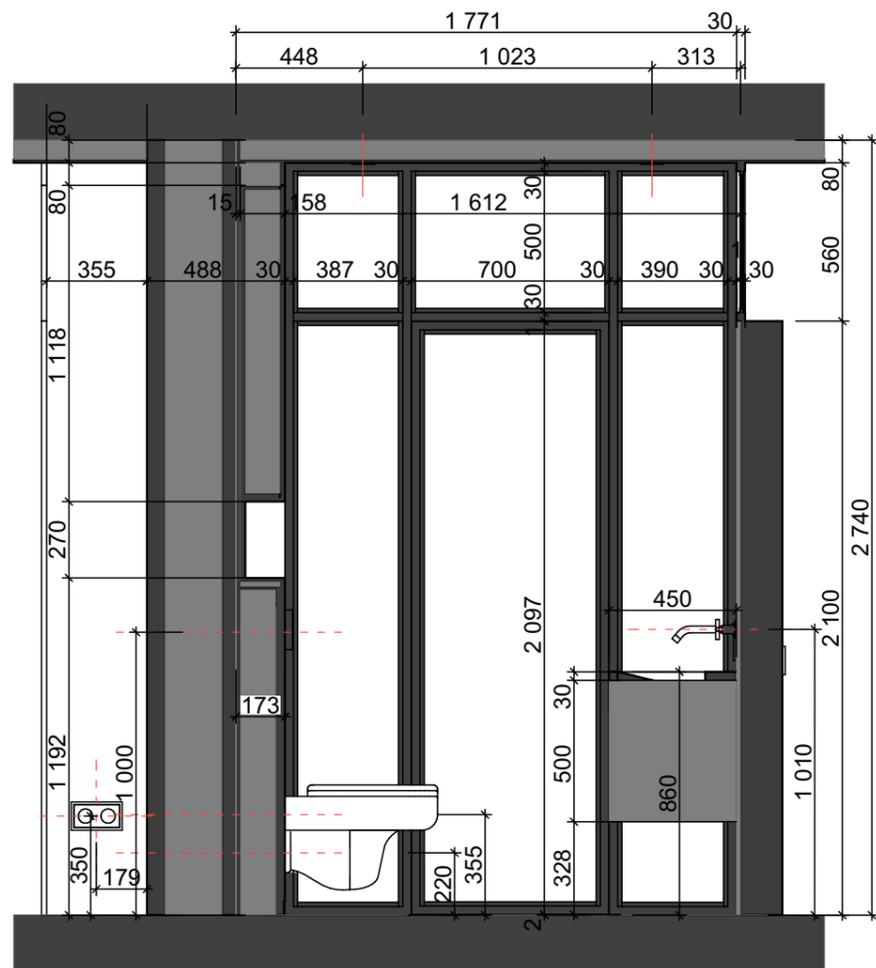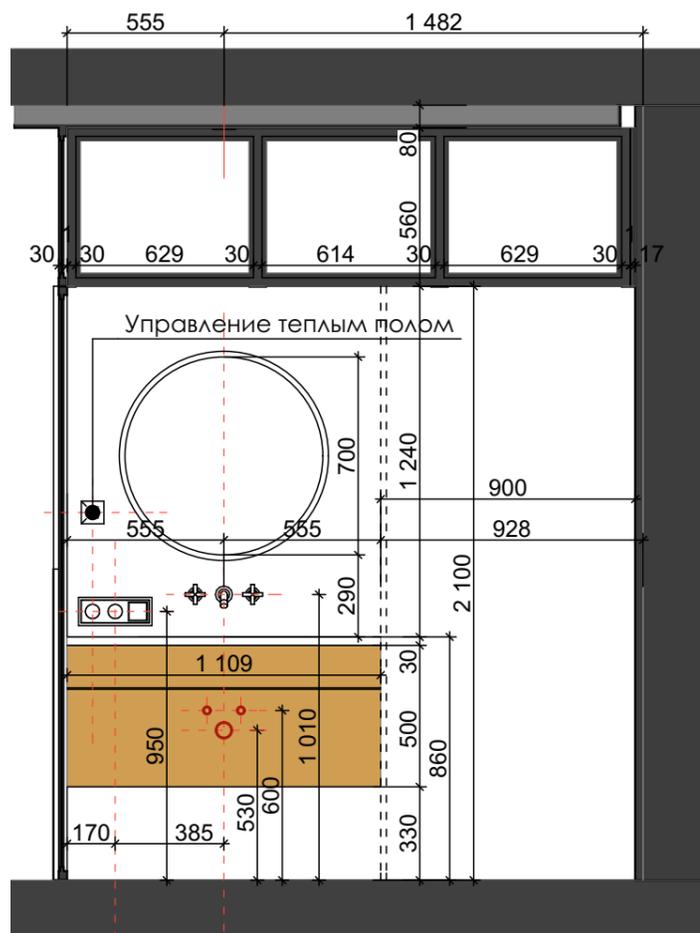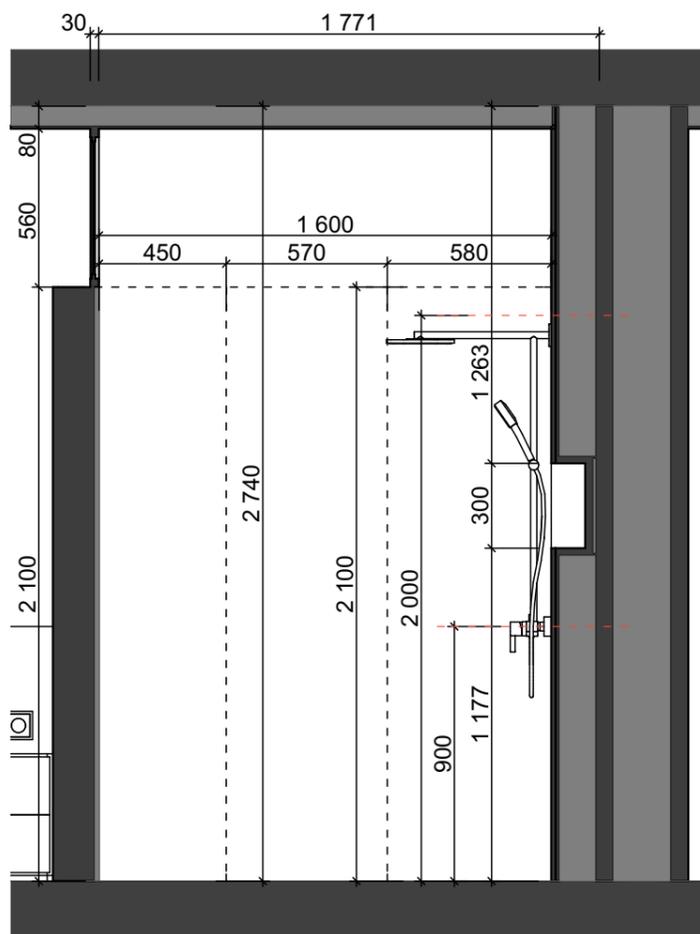**P05 Разрез****P07 Разрез****P06 Разрез****P08 Разрез**

С данного чертежа размеры не снимать. Использовать размеры, указанные на чертеже. Все размеры на объекте должны быть проверены подрядной организацией. При несоответствии, сообщить дизайнеру. Производители должны утвердить рабочие чертежи и финишные материалы и покрытия с автором проекта

**СИТУАЦИОННЫЙ ПЛАН****УСЛОВНЫЕ ОБОЗНАЧЕНИЯ****ПРИМЕЧАНИЕ****РЕВЬЮ**

Ном.	Дата	Описание	Исполн.
1	__/__/2019	Выпуск проекта	Дизайнер

ДИЗАЙНЕР ИНТЕРЬЕРА  
Худер Самир ; Катерина Мазур


КЛИЕНТ  
Сергей

ПРОЕКТ  
Дизайн интерьера квартиры.  
Ул. Радужная


НАЗВАНИЕ ЧЕРТЕЖА  
Развертка СУ хоз

НОМЕР ЛИСТА


**P01 Разрез**

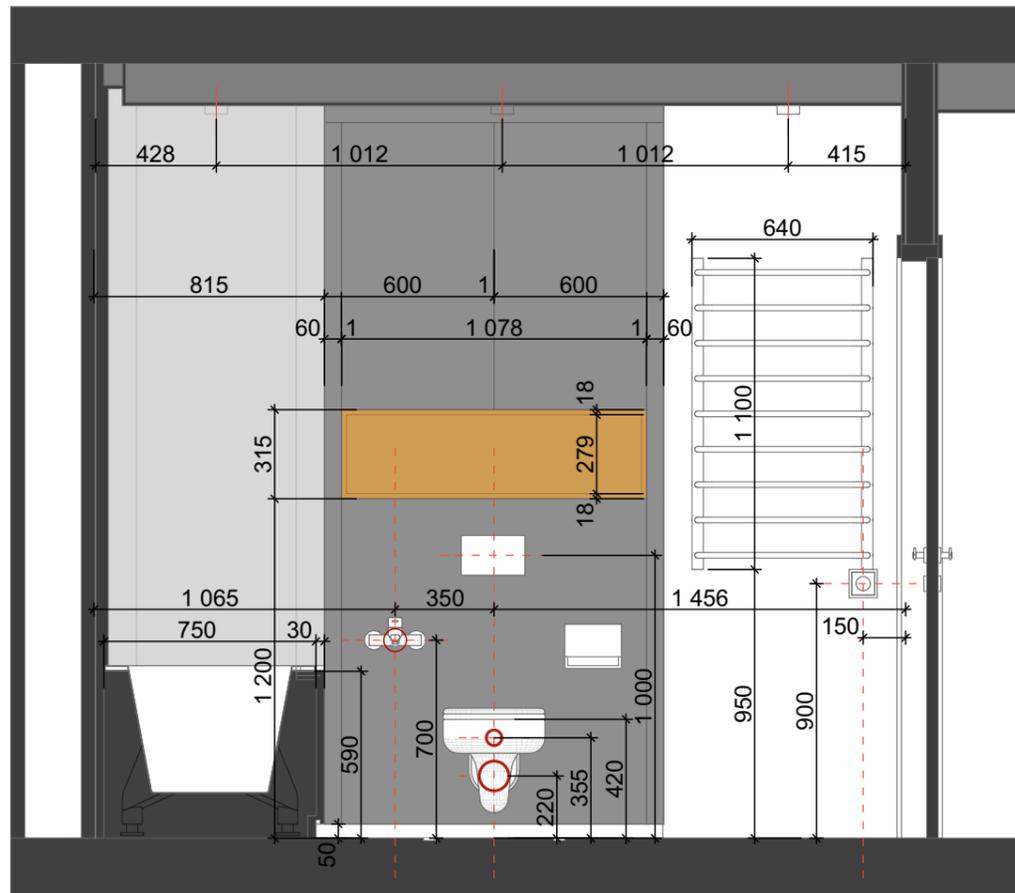


**P02 Разрез**

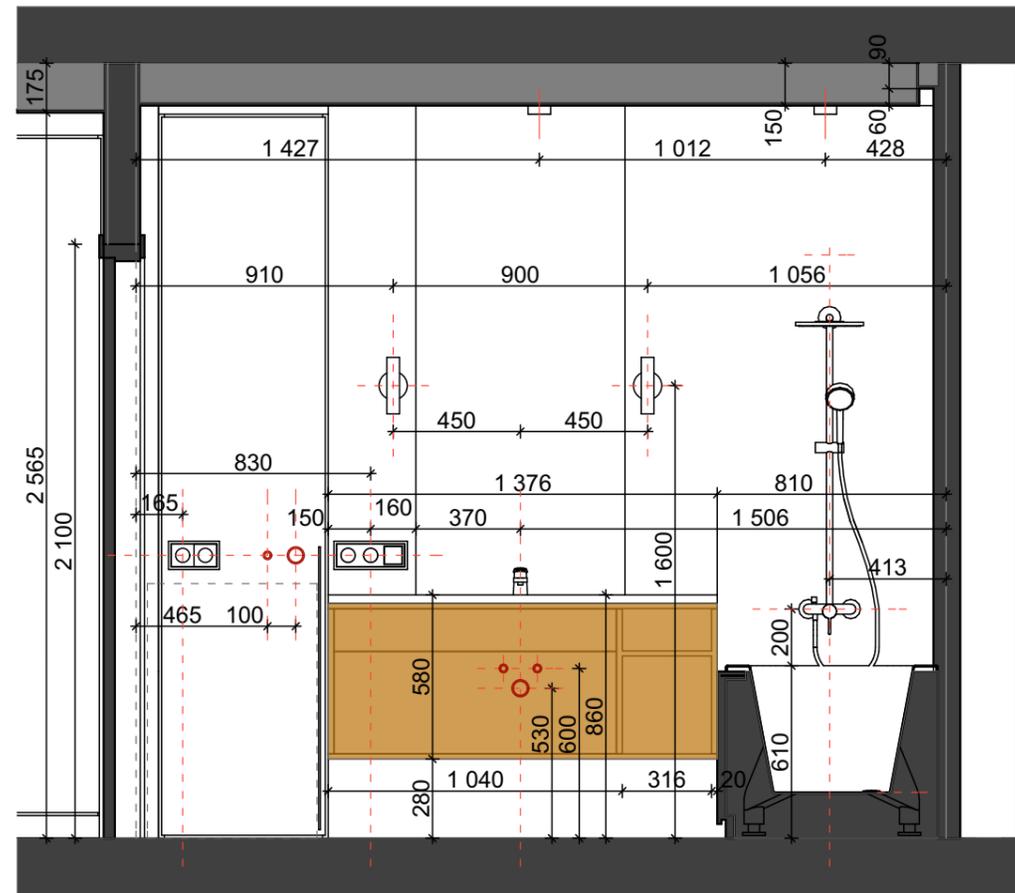

**P03 Разрез**

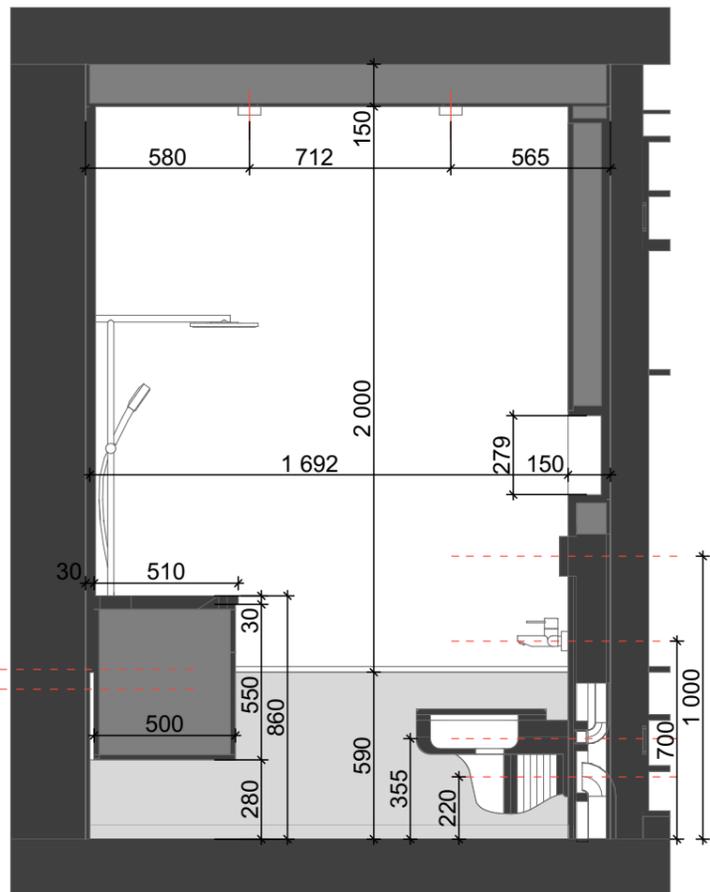

**P04 Разрез**

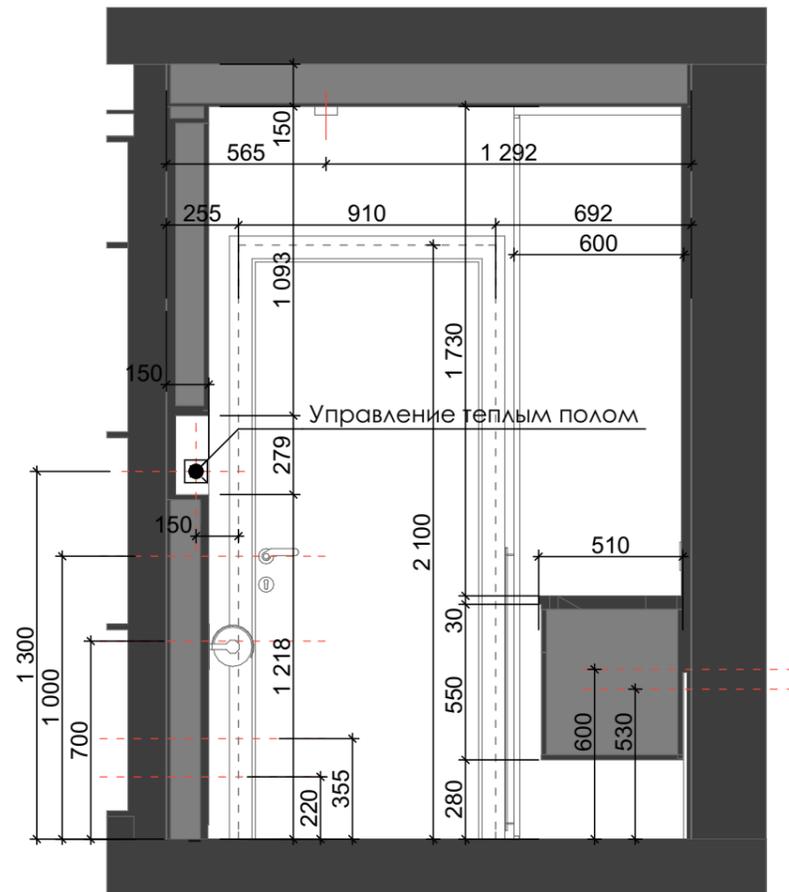

С данного чертежа размеры не снимать. Использовать размеры, указанные на чертеже. Все размеры на объекте должны быть проверены подрядной организацией. При несоответствии, сообщить дизайнеру. Производители должны утвердить рабочие чертежи и финишные материалы и покрытия с автором проекта

**СИТУАЦИОННЫЙ ПЛАН**

**УСЛОВНЫЕ ОБОЗНАЧЕНИЯ**

**ПРИМЕЧАНИЕ**

**РЕВЬЮ**

Ном.	Дата	Описание	Исполн.
1	__/__/2019	Выпуск проекта	Дизайнер

ДИЗАЙНЕР ИНТЕРЬЕРА  
Худер Самир ; Катерина Мазур


КЛИЕНТ  
Сергей

ПРОЕКТ  
Дизайн интерьера квартиры.  
Ул. Радужная


НАЗВАНИЕ ЧЕРТЕЖА  
Развертка СУ гост.

НОМЕР ЛИСТА


**P09 Разрез**

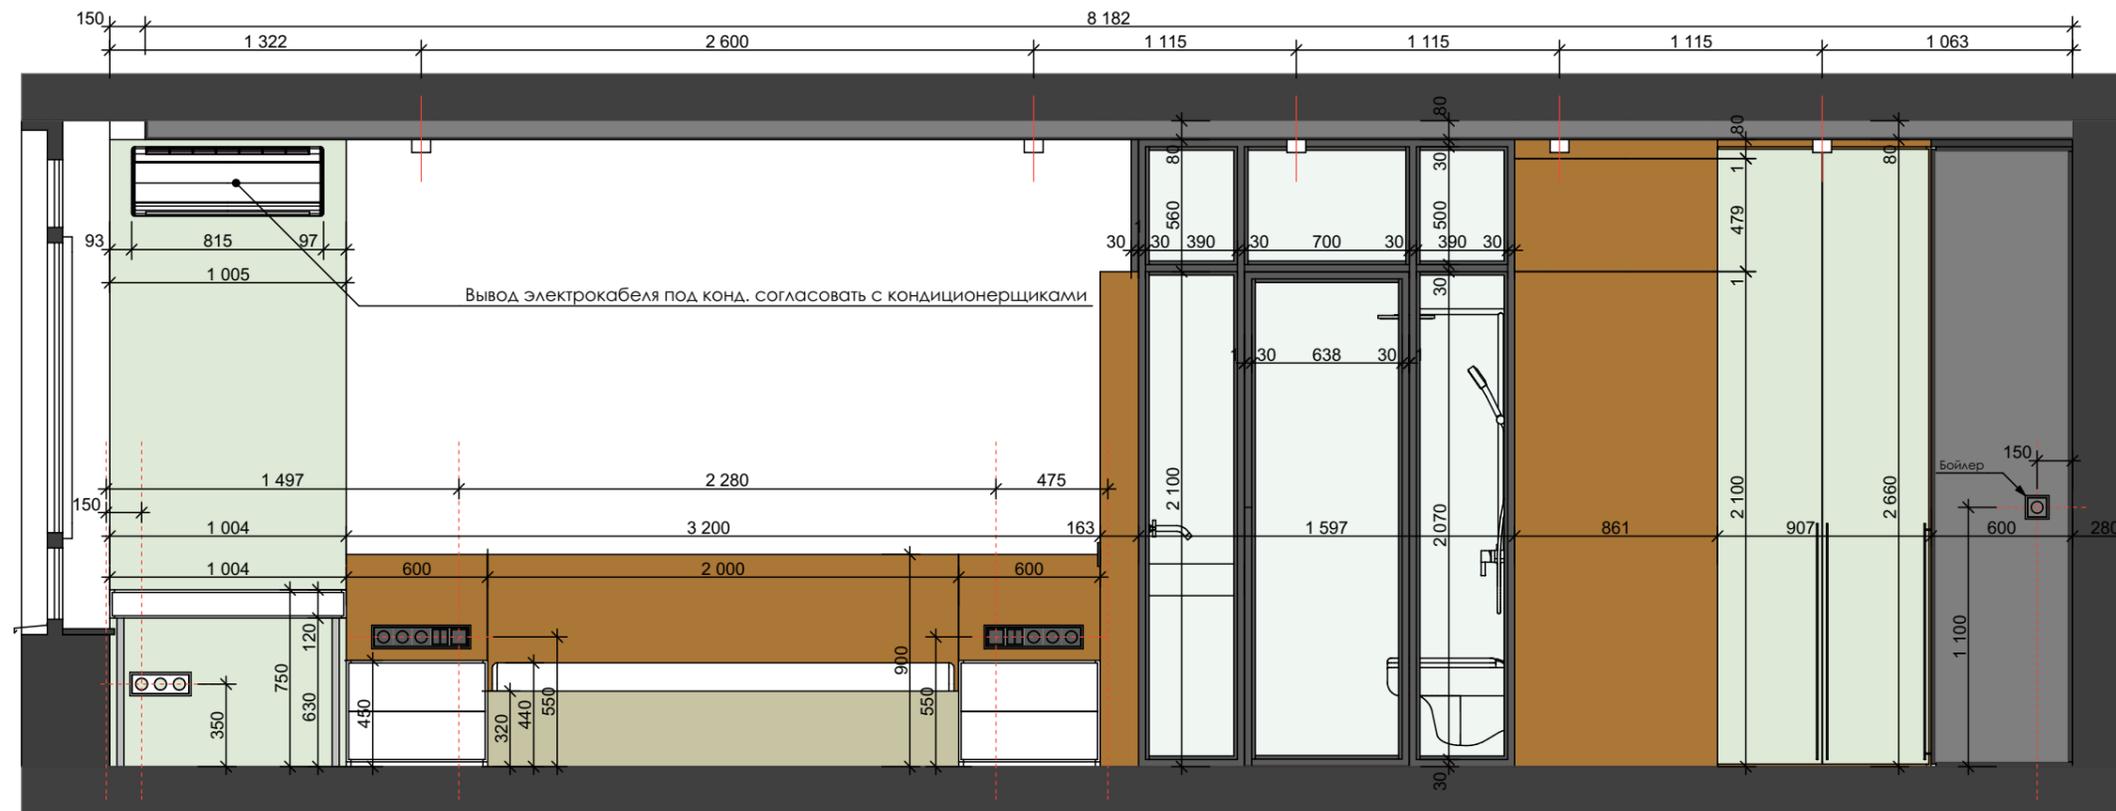

**P10 Разрез**

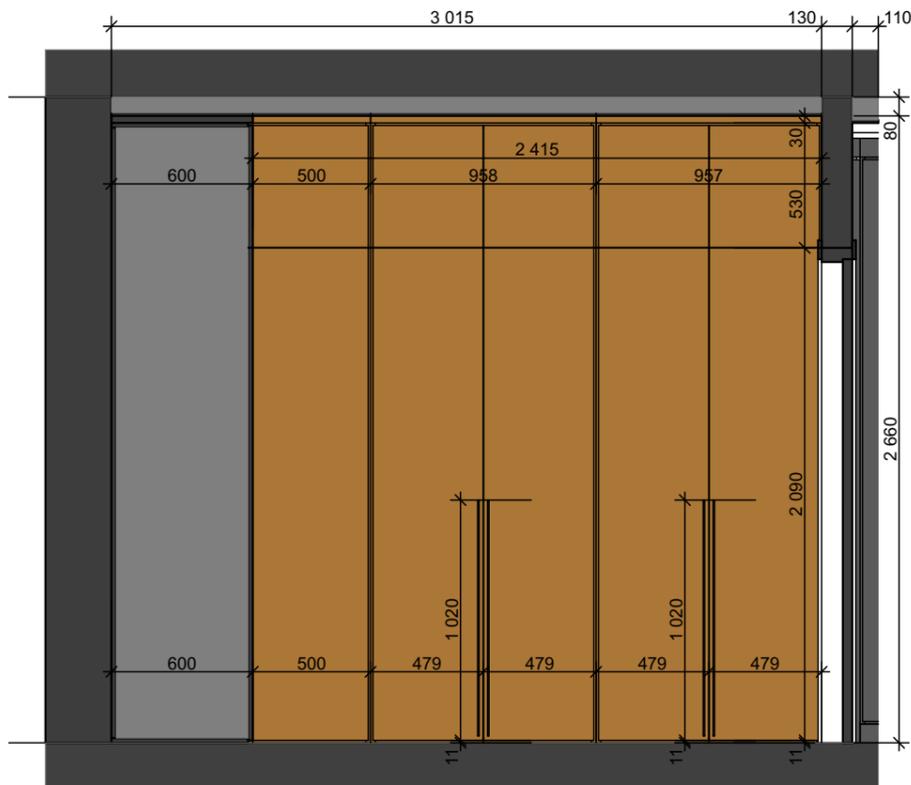

**P12 Разрез**

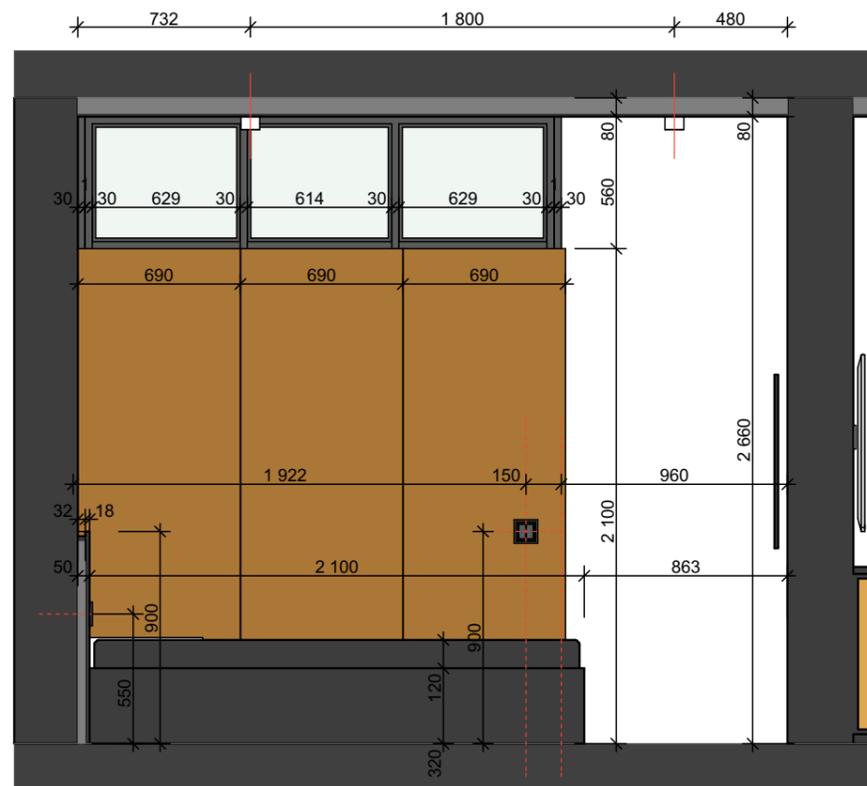

С данного чертежа размеры не снимать. Использовать размеры, указанные на чертеже. Все размеры на объекте должны быть проверены подрядной организацией. При несоответствии, сообщить дизайнеру. Производители должны утвердить рабочие чертежи и финишные материалы и покрытия с автором проекта

**СИТУАЦИОННЫЙ ПЛАН**

**УСЛОВНЫЕ ОБОЗНАЧЕНИЯ**

**ПРИМЕЧАНИЕ**

**РЕВЬЮ**

Ном.	Дата	Описание	Исполн.
1	__/__/2019	Выпуск проекта	Дизайнер

**ДИЗАЙНЕР ИНТЕРЬЕРА**  
Худер Самир ; Катерина Мазур


**КЛИЕНТ**  
Сергей

**ПРОЕКТ**  
Дизайн интерьера квартиры.  
Ул. Радужная


**НАЗВАНИЕ ЧЕРТЕЖА**  
Развертка спальни комнаты

**НОМЕР ЛИСТА**

### Р11 Разрез

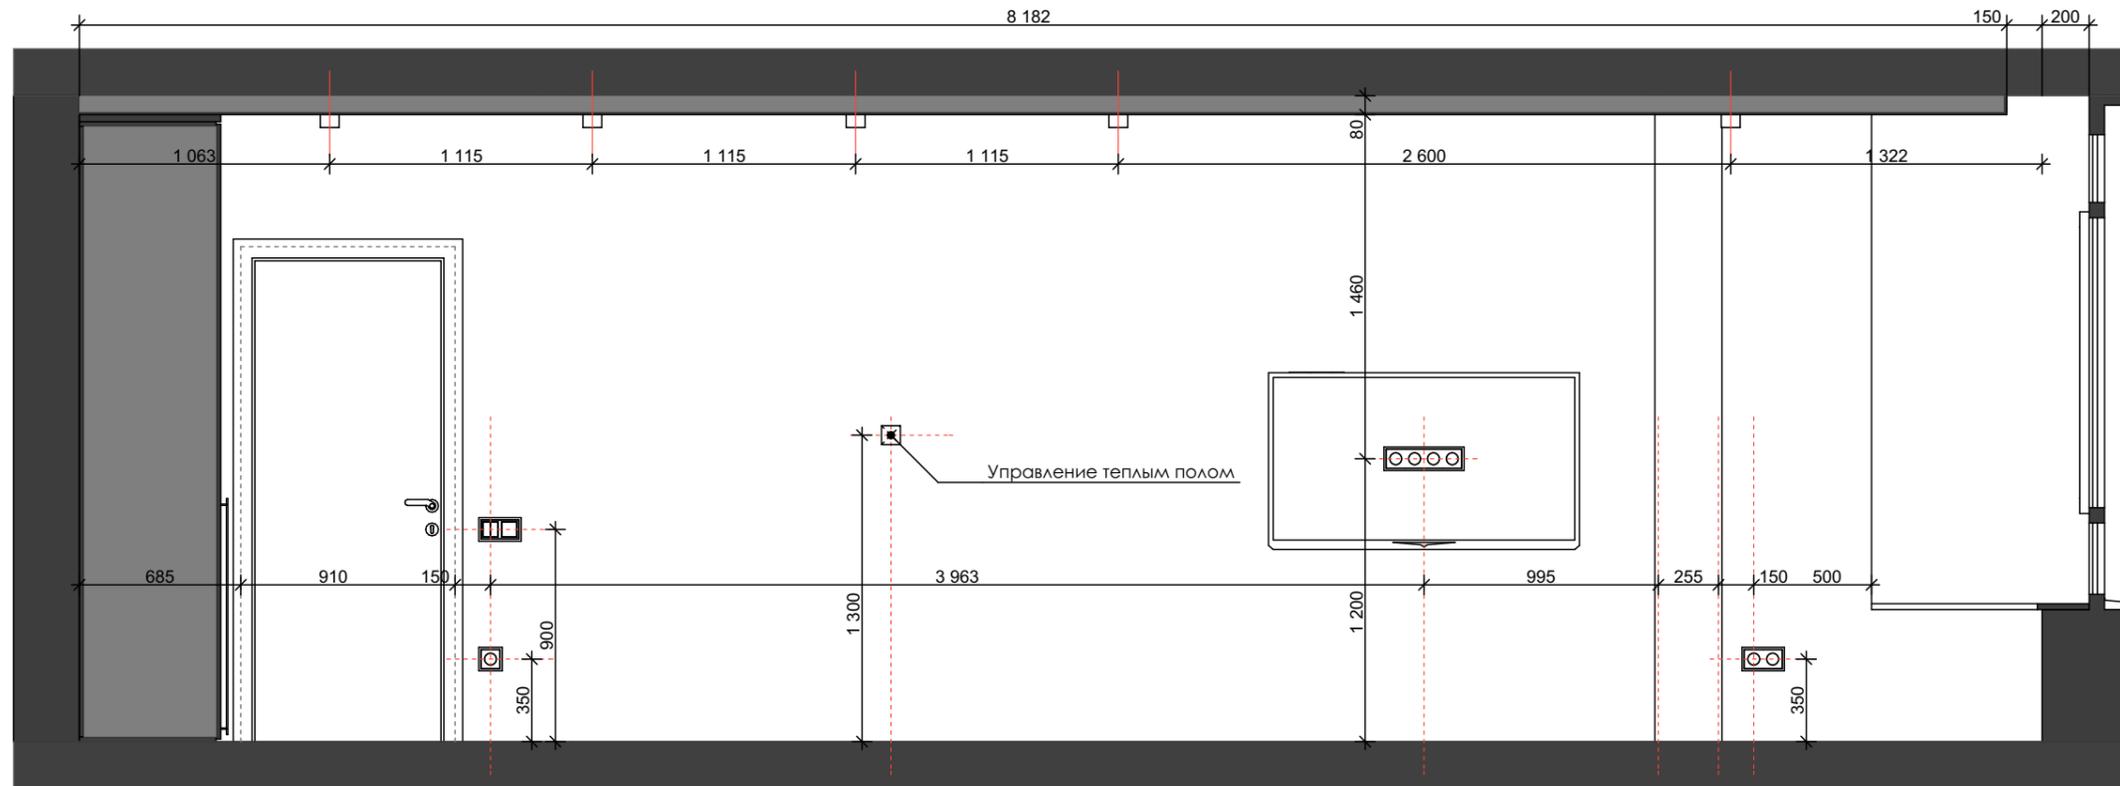

### Р13 Разрез

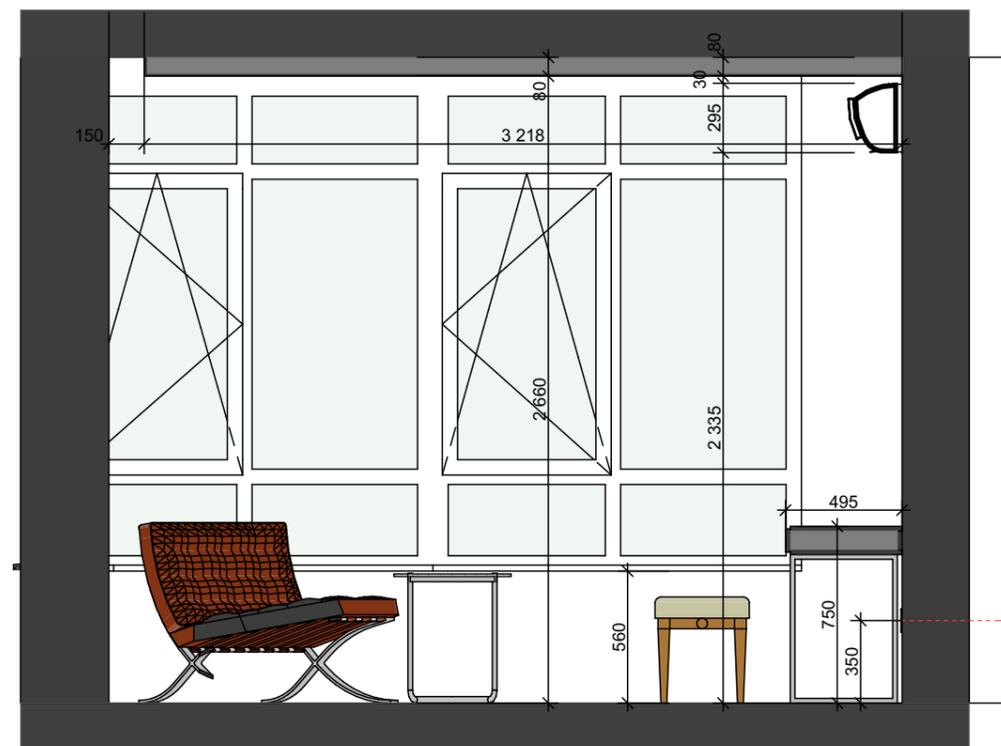

С данного чертежа размеры не снимать. Использовать размеры, указанные на чертеже. Все размеры на объекте должны быть проверены подрядной организацией. При несоответствии, сообщить дизайнеру. Производители должны утвердить рабочие чертежи и финишные материалы и покрытия с автором проекта

#### СИТУАЦИОННЫЙ ПЛАН

#### УСЛОВНЫЕ ОБОЗНАЧЕНИЯ

#### ПРИМЕЧАНИЕ

#### РЕВЬЮ

Ном.	Дата	Описание	Исполн.
1	__/__/2019	Выпуск проекта	Дизайнер

ДИЗАЙНЕР ИНТЕРЬЕРА  
Худер Самир ; Катерина Мазур


КЛИЕНТ  
Сергей

ПРОЕКТ  
Дизаин интерьера квартиры.  
Ул. Радужная


НАЗВАНИЕ ЧЕРТЕЖА  
Развертка спальни комнаты

НОМЕР ЛИСТА

### P15 Разрез

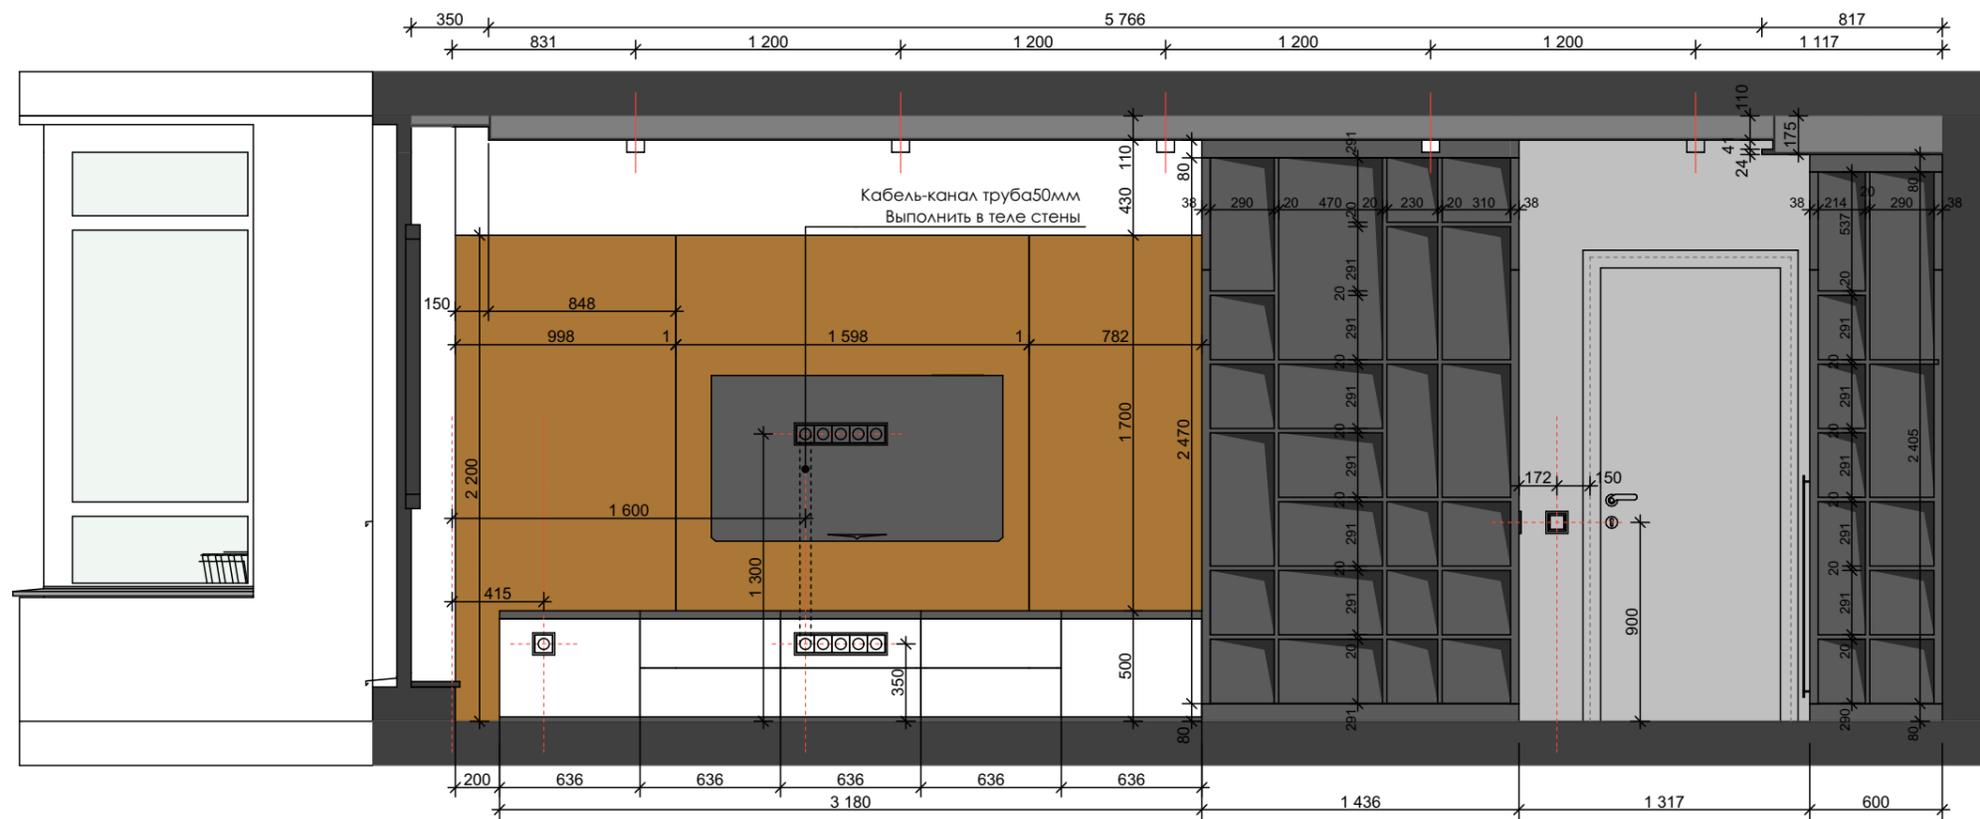

### P16 Разрез

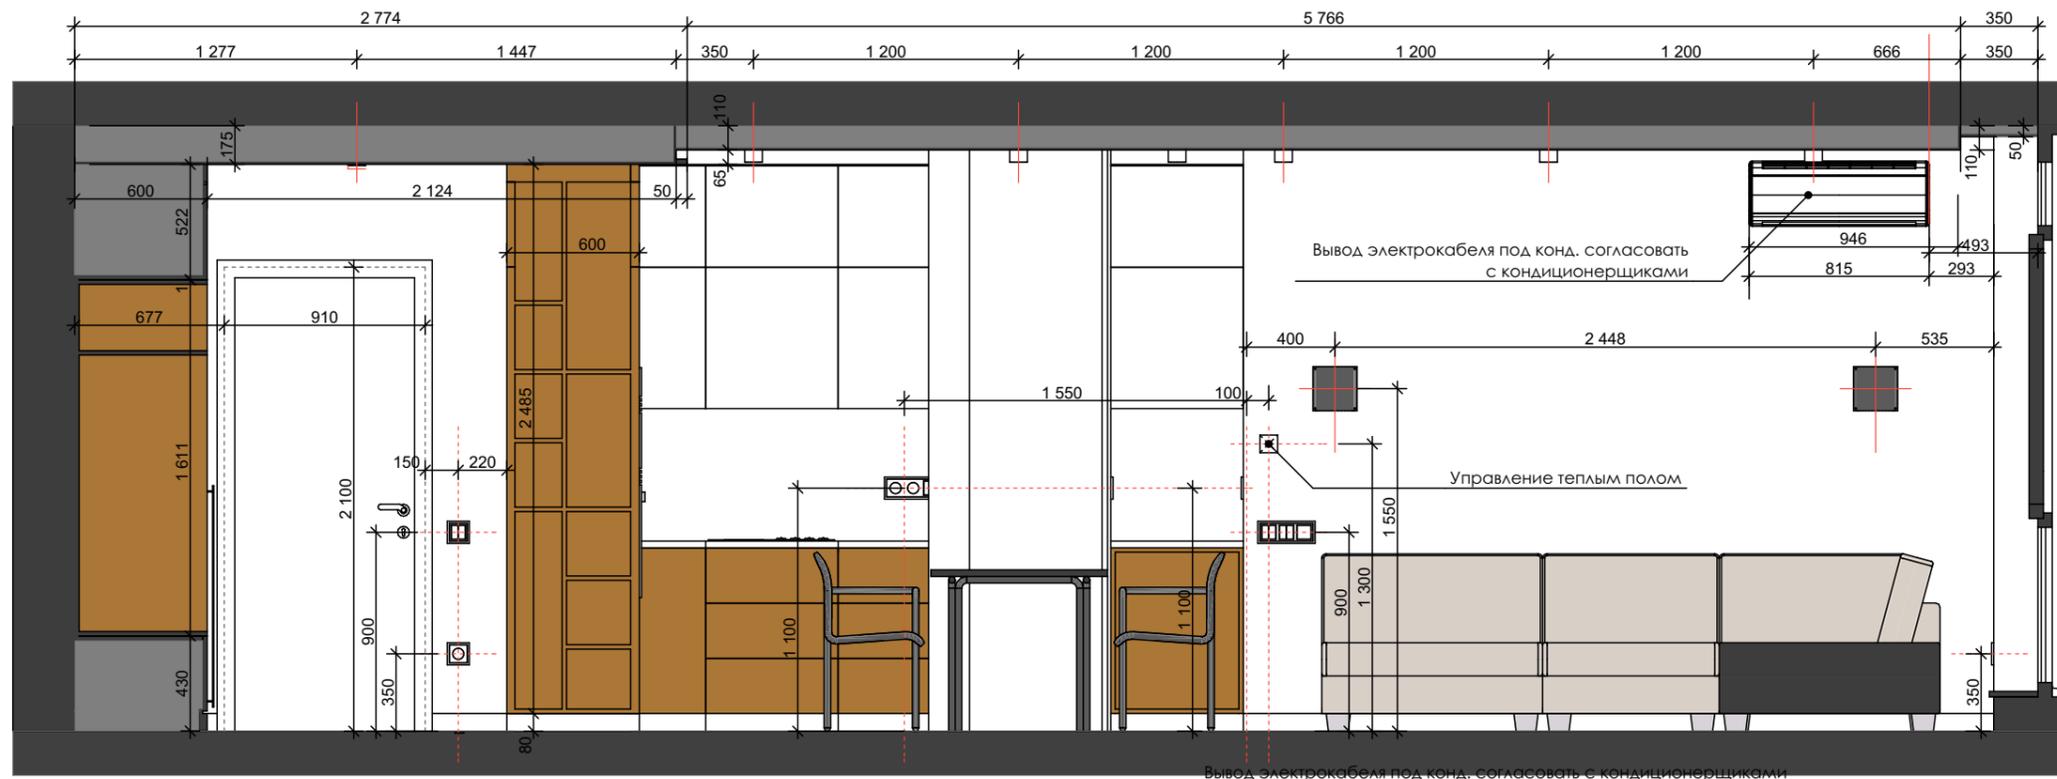

С данного чертежа размеры не снимать. Использовать размеры, указанные на чертеже. Все размеры на объекте должны быть проверены подрядной организацией. При несоответствии, сообщить дизайнеру. Производители должны утвердить рабочие чертежи и финишные материалы и покрытия с автором проекта

#### СИТУАЦИОННЫЙ ПЛАН

#### УСЛОВНЫЕ ОБОЗНАЧЕНИЯ

#### ПРИМЕЧАНИЕ

#### РЕВЬЮ

Ном.	Дата	Описание	Исполн.
1	__/__/2019	Выпуск проекта	Дизайнер

ДИЗАЙНЕР ИНТЕРЬЕРА  
Худер Самир ; Катерина Мазур

КЛИЕНТ  
Сергей


ПРОЕКТ  
Дизайн интерьера квартиры.  
Ул. Радужная

#### НАЗВАНИЕ ЧЕРТЕЖА


Развертка кухни - гостиной

#### НОМЕР ЛИСТА

### Р17 Разрез

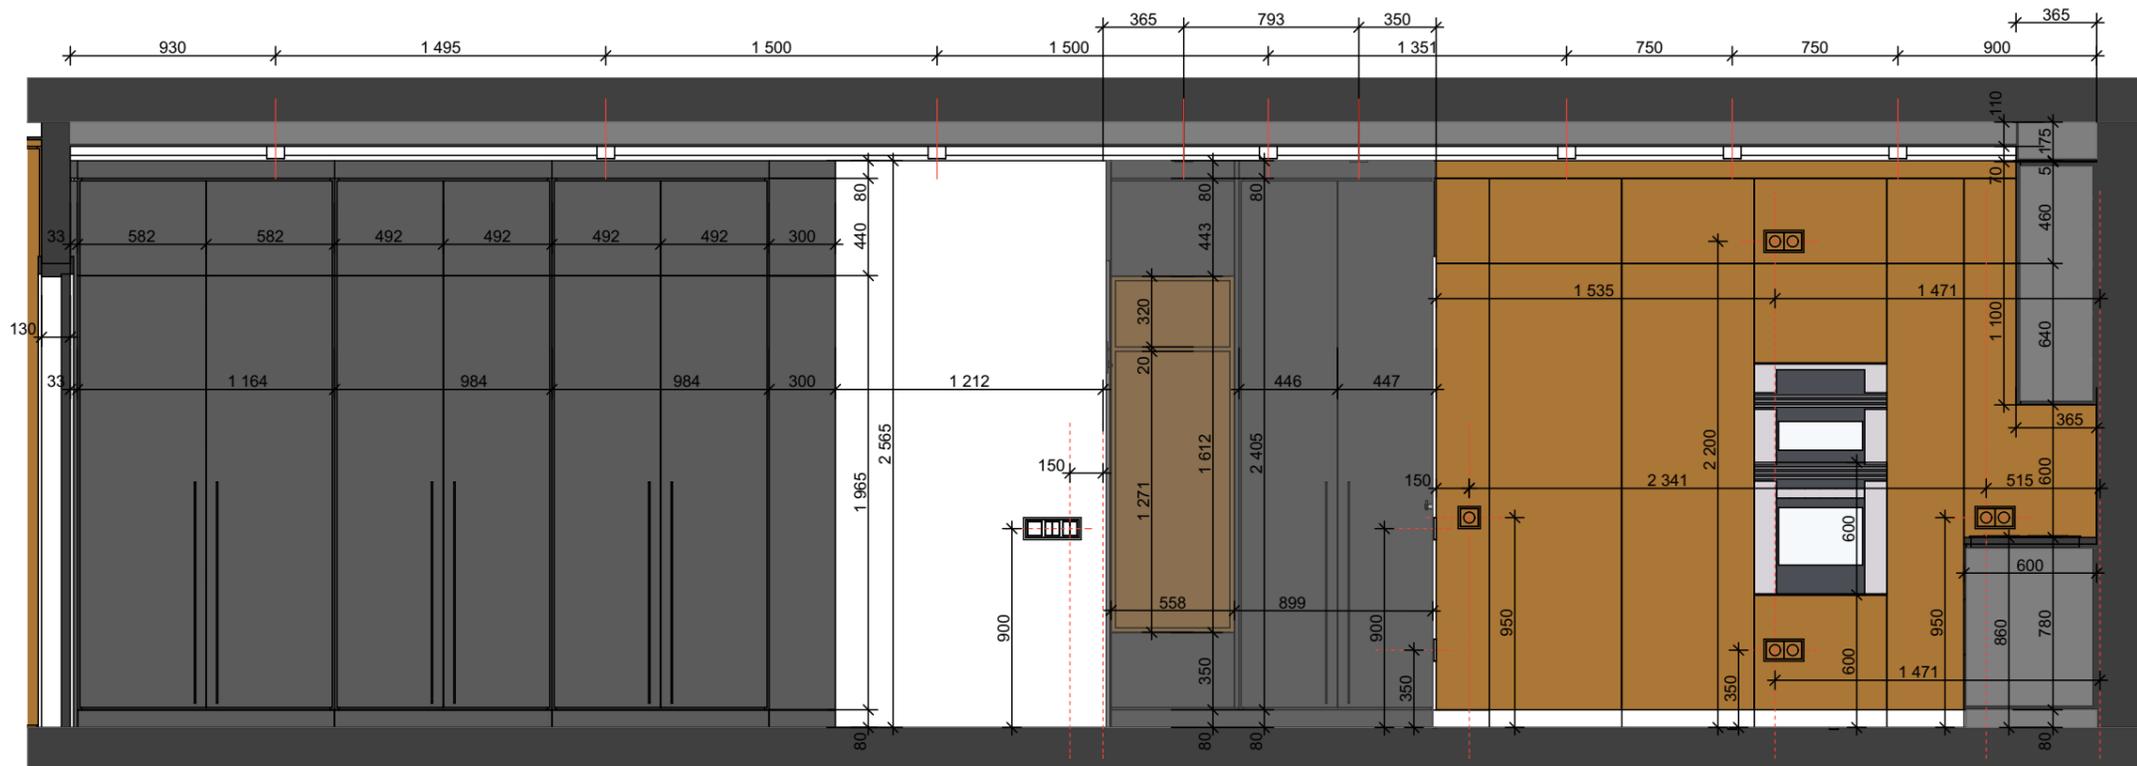

### Р19 Разрез

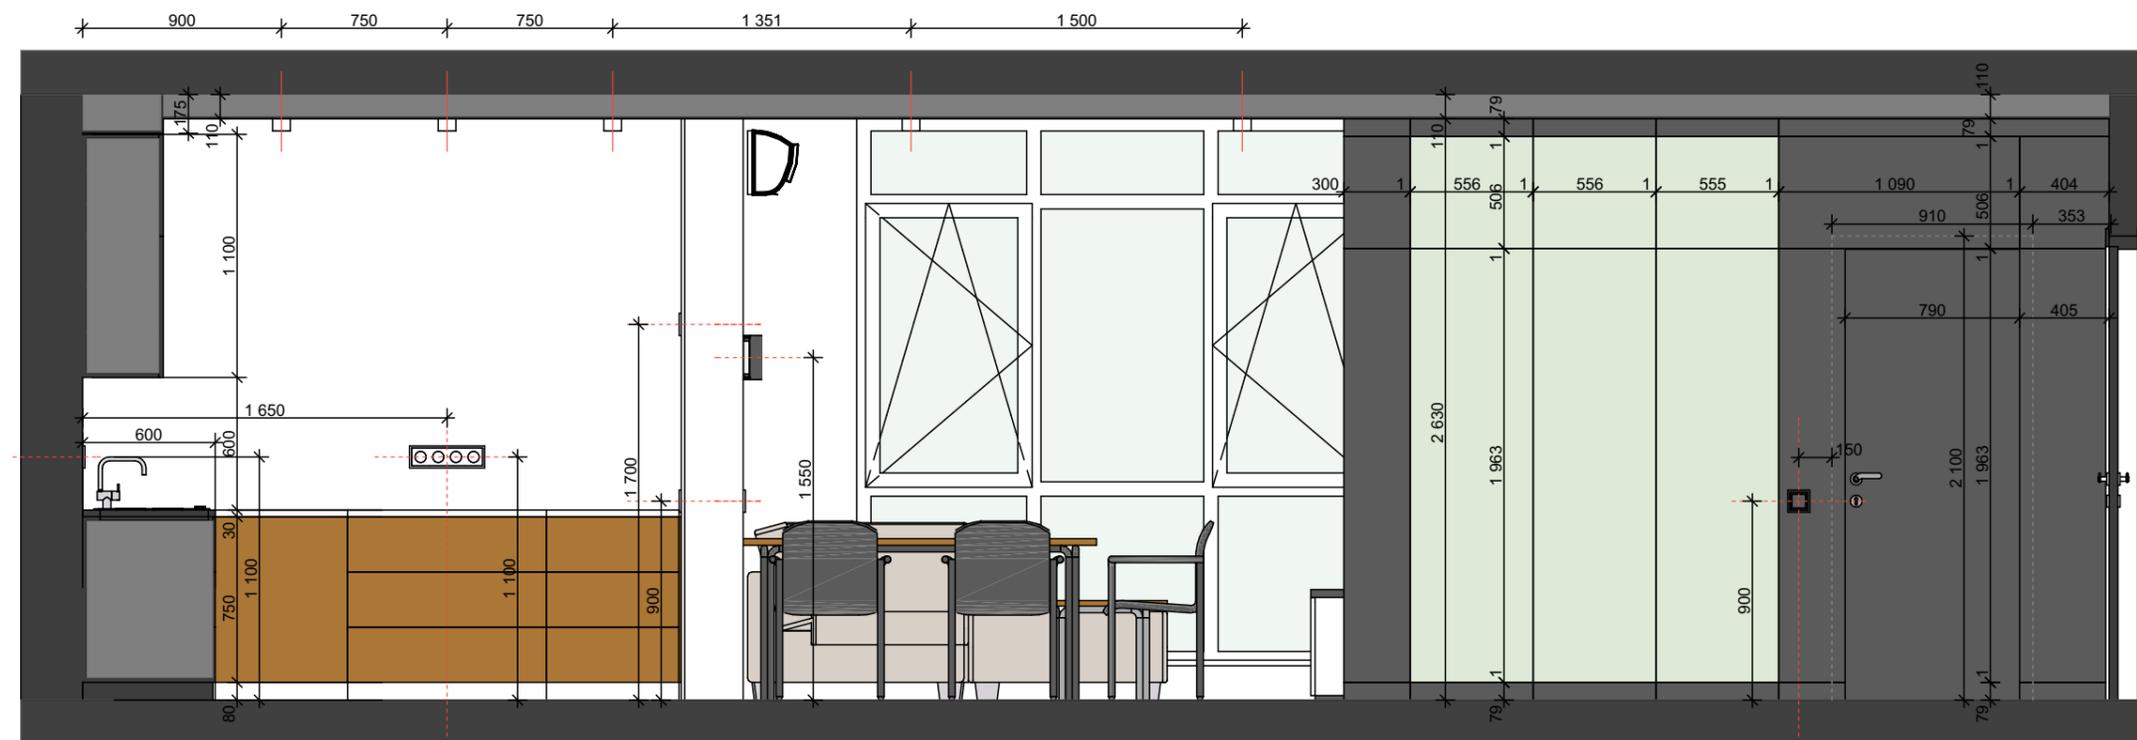

С данного чертежа размеры не снимать. Использовать размеры, указанные на чертеже. Все размеры на объекте должны быть проверены подрядной организацией. При несоответствии, сообщить дизайнеру. Производители должны утвердить рабочие чертежи и финишные материалы и покрытия с автором проекта

### СИТУАЦИОННЫЙ ПЛАН

### УСЛОВНЫЕ ОБОЗНАЧЕНИЯ

### ПРИМЕЧАНИЕ

### РЕВЬЮ

Ном.	Дата	Описание	Исполн.
1	__/__/2019	Выпуск проекта	Дизайнер

ДИЗАЙНЕР ИНТЕРЬЕРА  
Худер Самир ; Катерина Мазур





КЛИЕНТ  
Сергей

ПРОЕКТ  
Дизайн интерьера квартиры.  
Ул. Радужная

НАЗВАНИЕ ЧЕРТЕЖА  
Развертка кухни - гостиной

НОМЕР ЛИСТА



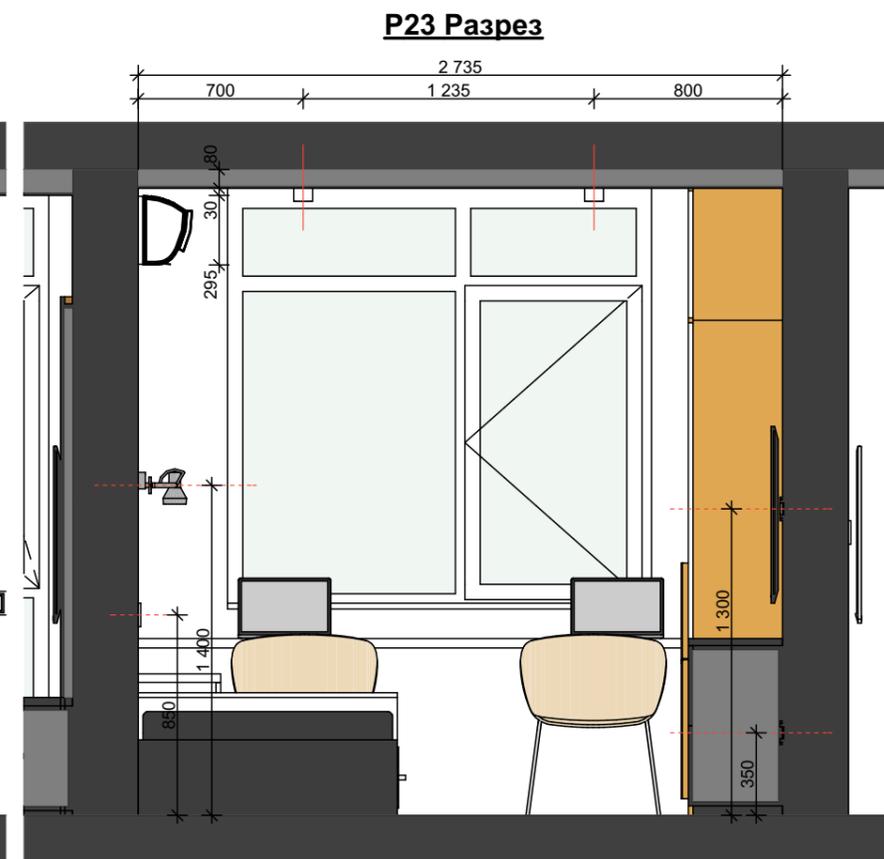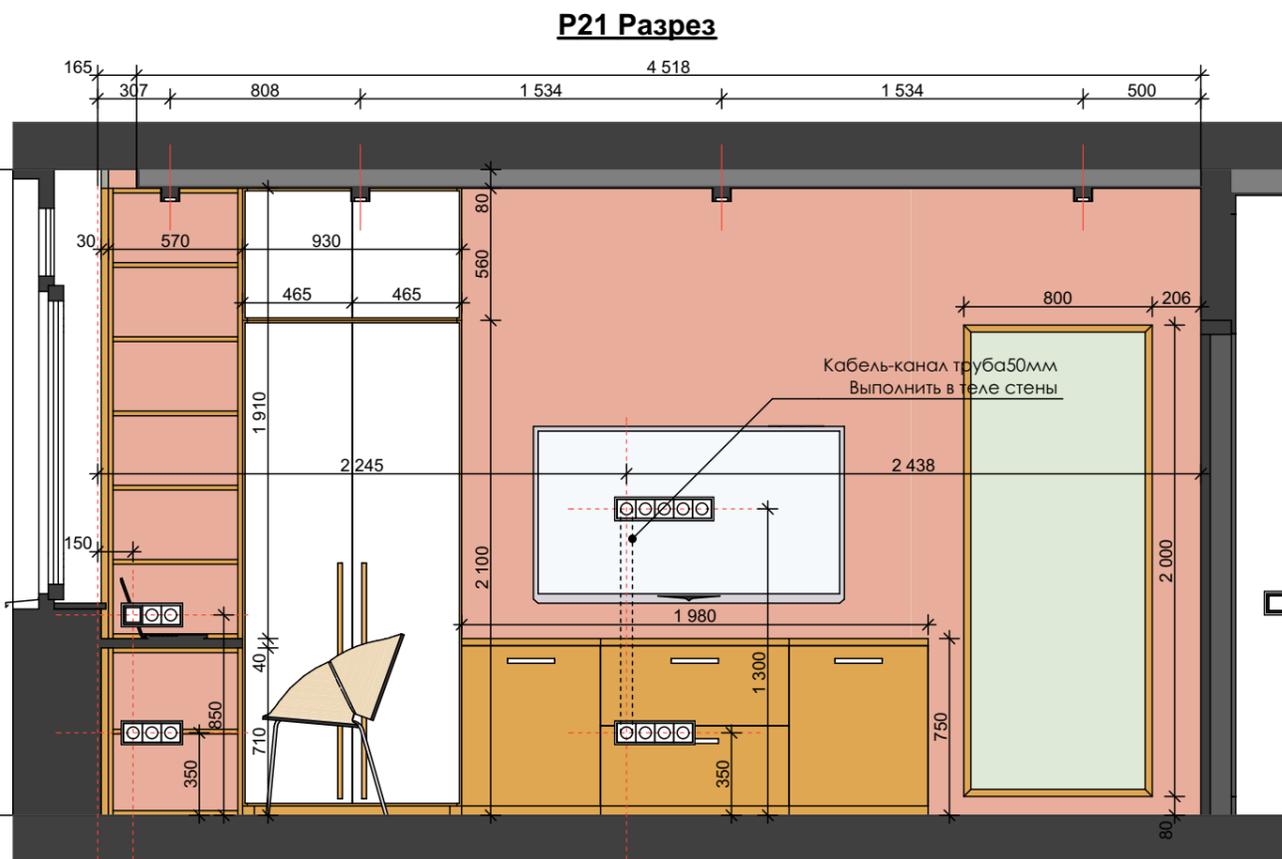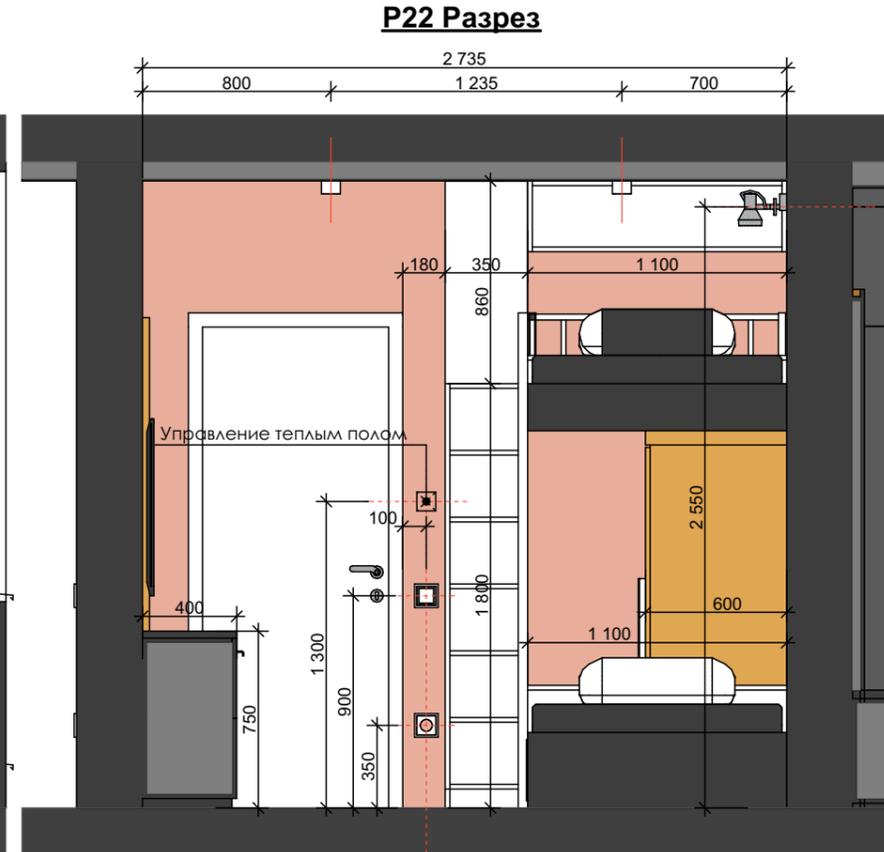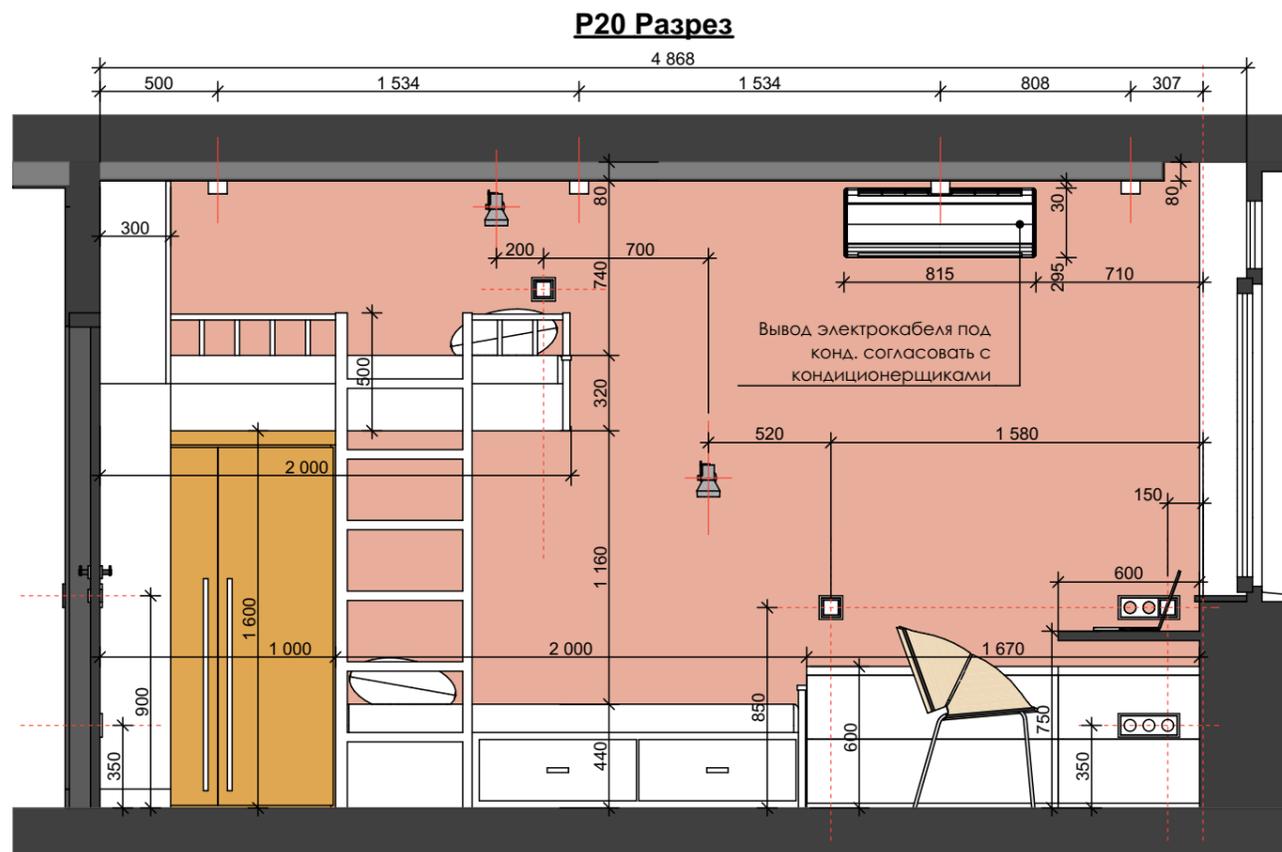

С данного чертежа размеры не снимать. Использовать размеры, указанные на чертеже. Все размеры на объекте должны быть проверены подрядной организацией. При несоответствии, сообщить дизайнеру. Производители должны утвердить рабочие чертежи и финишные материалы и покрытия с автором проекта

**СИТУАЦИОННЫЙ ПЛАН**

**УСЛОВНЫЕ ОБОЗНАЧЕНИЯ**

**ПРИМЕЧАНИЕ**

**РЕВЬЮ**

Ном.	Дата	Описание	Исполн.
1	__/__/2019	Выпуск проекта	Дизайнер

**ДИЗАЙНЕР ИНТЕРЬЕРА**  
Худер Самир ; Катерина Мазур

**КЛИЕНТ**  
Сергей

**ПРОЕКТ**  
Дизайн интерьера квартиры.  
Ул. Радужная

**НАЗВАНИЕ ЧЕРТЕЖА**  
Развертка детской

**НОМЕР ЛИСТА**