


План монолітного перекриття першого поверху

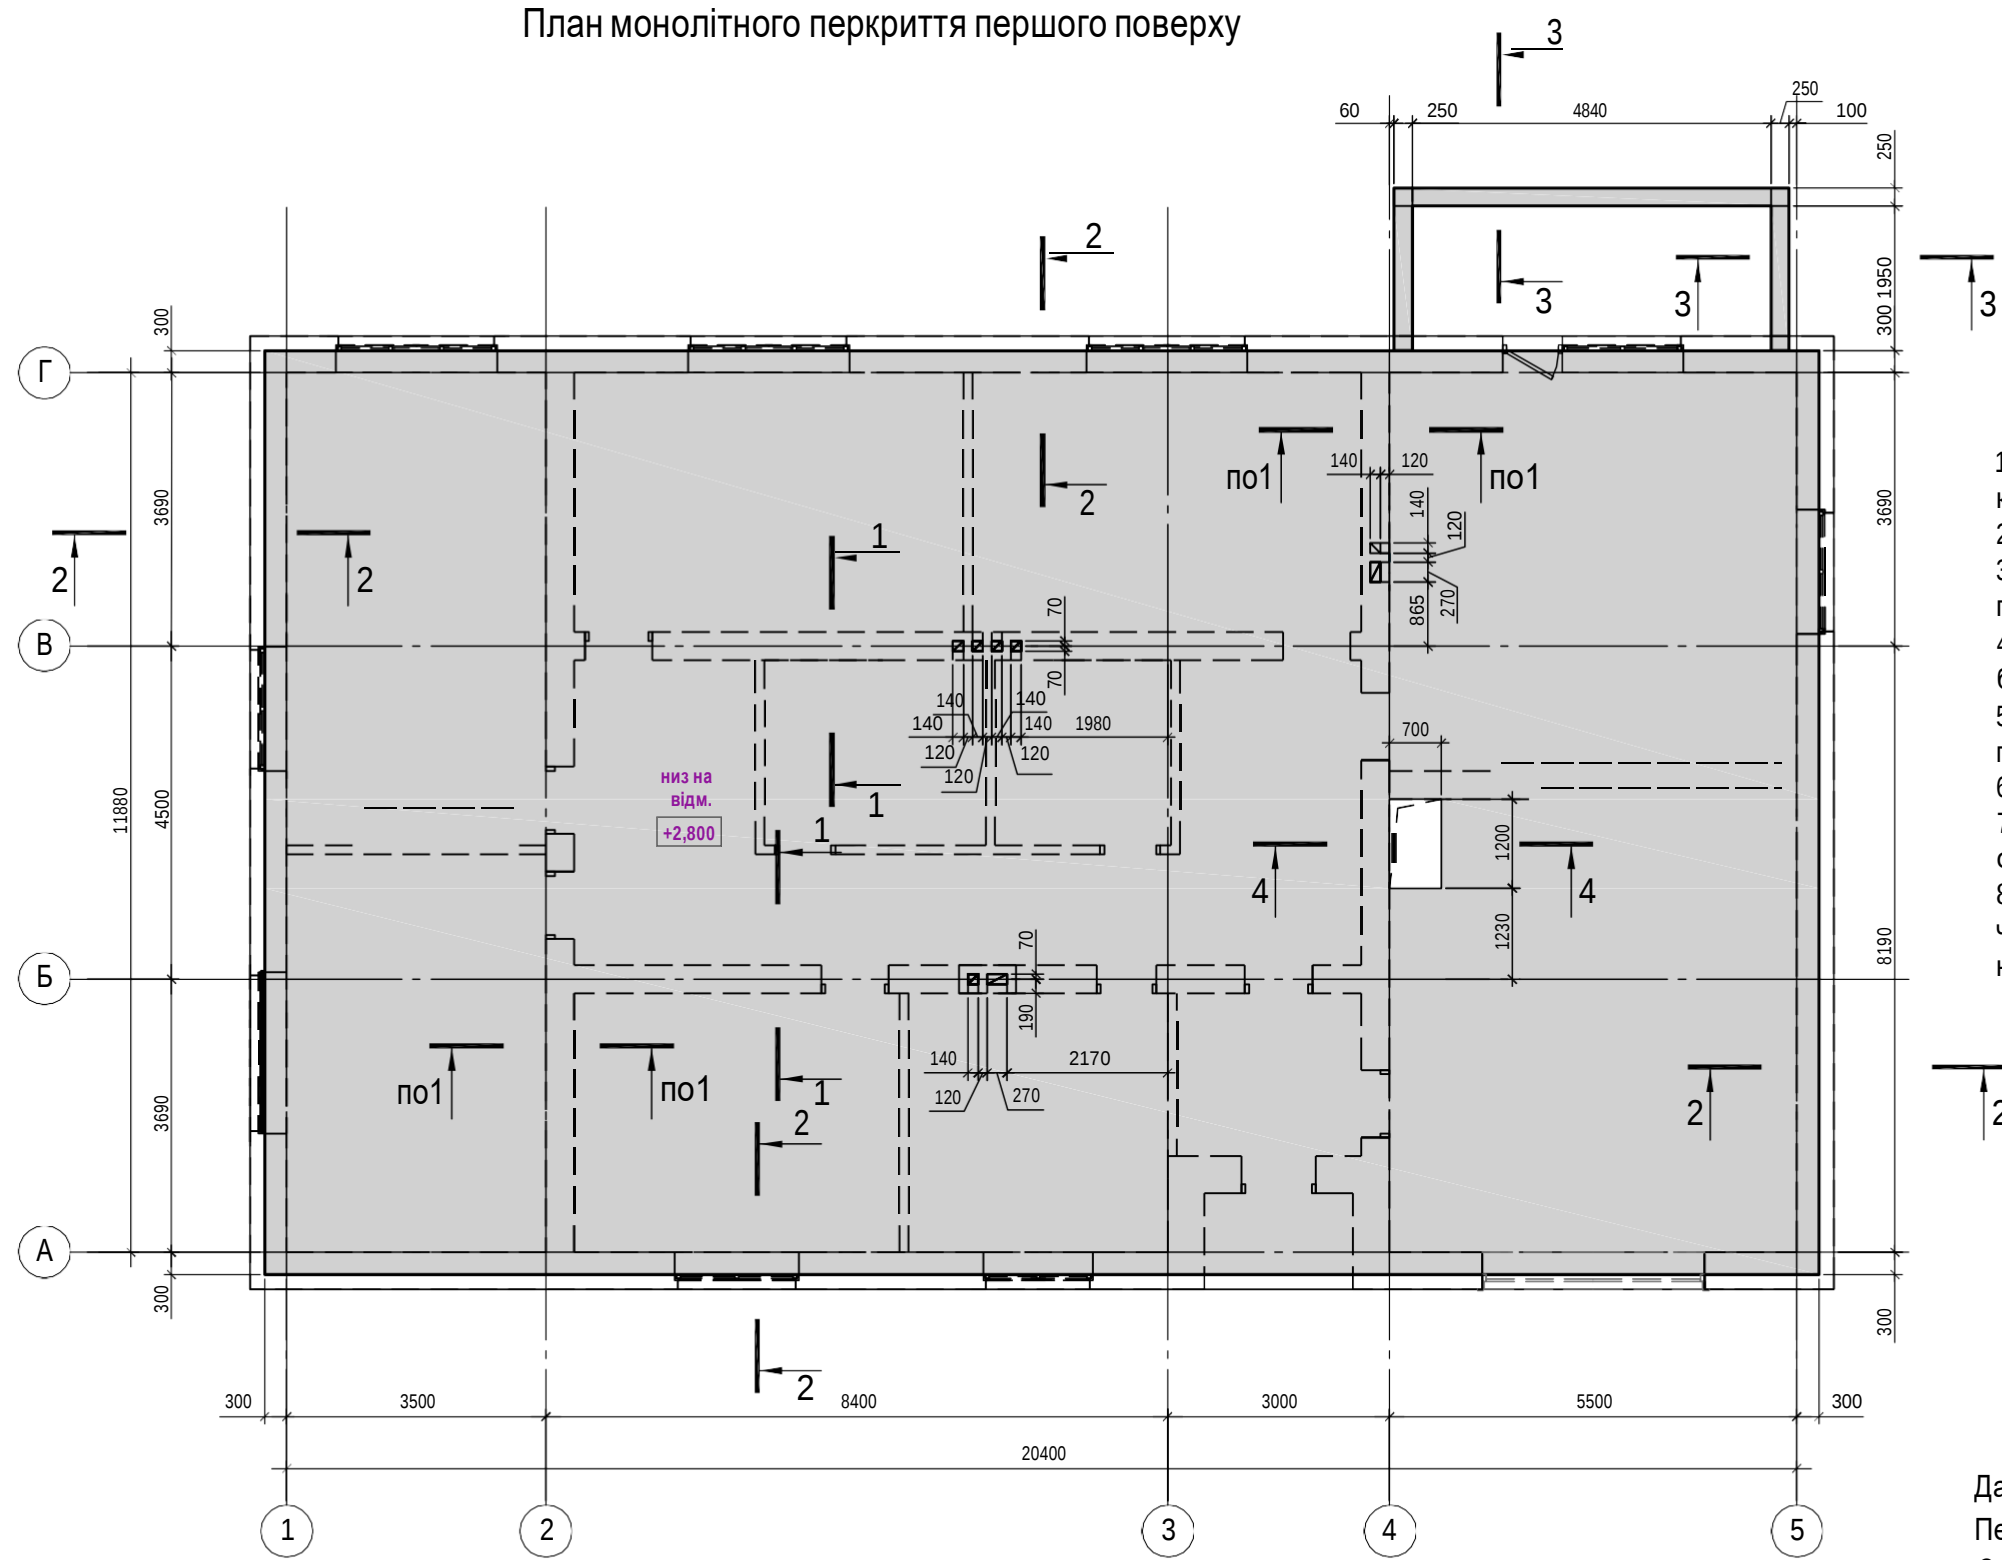





- 1. Бетонування монолітного перекриття вести безперервно бетоном класу В25.
- 2. Захисний шар бетону до робочої арматури - див. перерізи плити.
- 3. Всі перетини верхньої та нижньої арматури , а також хомути повинні бути з'єднані в'язальним дротом.
- 4. Графік подачі бетону повинен передбачати мінімальний розрив бетонування не більше 1 години.
- 5. Відхилення опалубочних розмірів від проектного положення не повинно перевищувати значень , встановлених СНиП 2.02.03-85.
- 6. Розташування вентиляційних каналів уточнити по місцю .
- 7. Стрижні додаткового армування розташовувати між стрижнями основного армування .
- 8. Всі технічні отвори в стелі (вентиляція, витяжка, камін, люк на чердак та інше) передбачити по краям отворів поріг з бетону піднятий над рівнем перекриття на 100 мм (див. розріз 4-4 арк. 22).

Даний аркуш розглядати сумісно з арк . 7, 11, 22.  
Перерізи див. арк. 22.  
Специфікацію див. арк. 22.

Відомість витрат сталі на монолітне перекриття

| Марка виробу    | Вироби арматурні витрат сталі |       |  |                |       |        | Разом  |
|-----------------|-------------------------------|-------|--|----------------|-------|--------|--------|
|                 | Арматура класу                |       |  | Арматура класу |       |        |        |
|                 | A400C                         |       |  | A240C          |       |        |        |
|                 | ДСТУ 3760:2006                |       |  |                |       |        |        |
|                 | Ø12                           | Ø16   |  | Всього         | Ø8    | Всього |        |
| Монолитна плита | 6513.8                        | 755.5 |  | 7269.4         | 549.8 | 549.8  | 7819.2 |

|          |                   |       |      |        |                                                |             |                                                 |                      |         |
|----------|-------------------|-------|------|--------|------------------------------------------------|-------------|-------------------------------------------------|----------------------|---------|
|          |                   |       |      |        |                                                | 06.02-19-АБ |                                                 |                      |         |
|          |                   |       |      |        |                                                |             |                                                 |                      |         |
|          |                   |       |      |        |                                                |             |                                                 |                      |         |
| Змін.    | Арк.              | № вр. | Док. | Підпис | Дата                                           | стадія      |                                                 | аркуш                | аркушів |
|          |                   |       |      |        |                                                | РП          |                                                 | 21                   | 29      |
| Керівник | Бутенко А.О.      |       |      |        | План монолітного перекриття<br>першого поверху |             |                                                 | ПП АББ "Твій Проект" |         |
| ГІП      | Мудрий В.Г.       |       |      |        |                                                |             | Кваліфікаційний сертифікат<br>Серія АР № 008977 |                      |         |
| Розробив | Заколюдажний В.І. |       |      |        |                                                |             |                                                 |                      |         |
|          |                   |       |      |        |                                                |             |                                                 |                      |         |

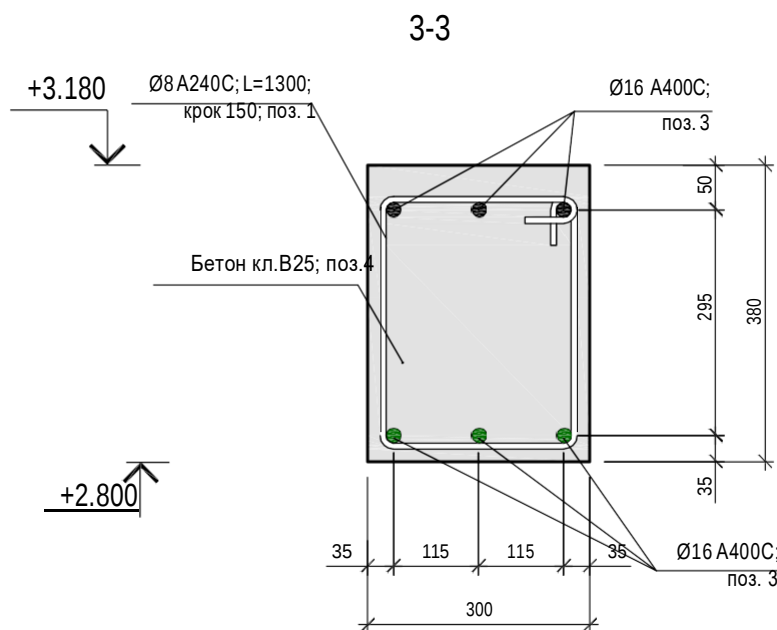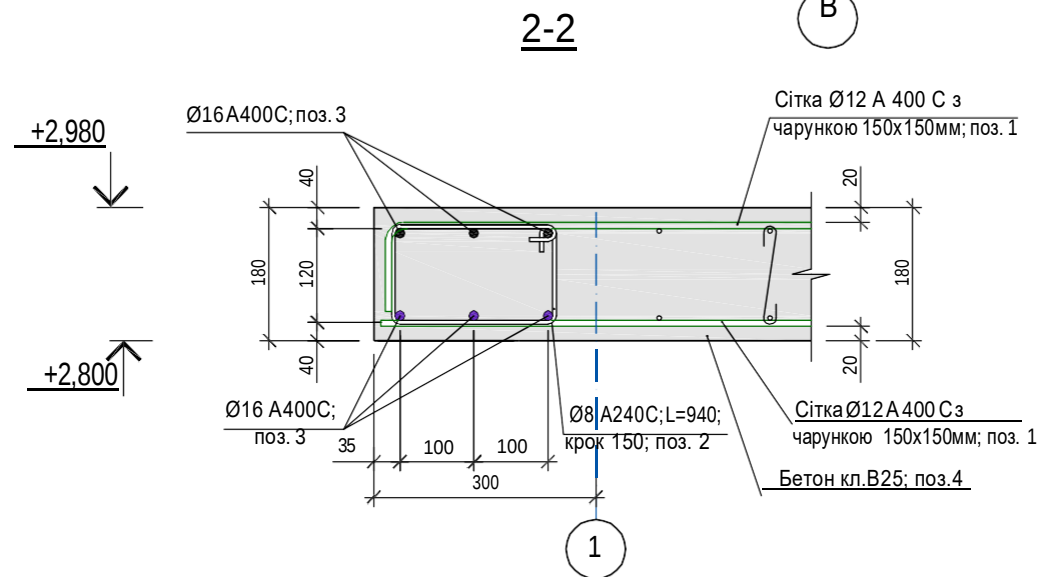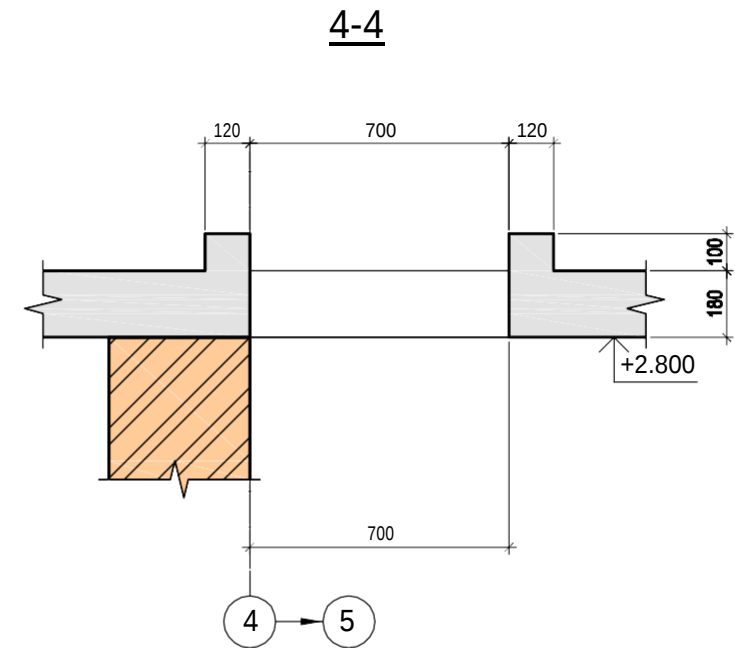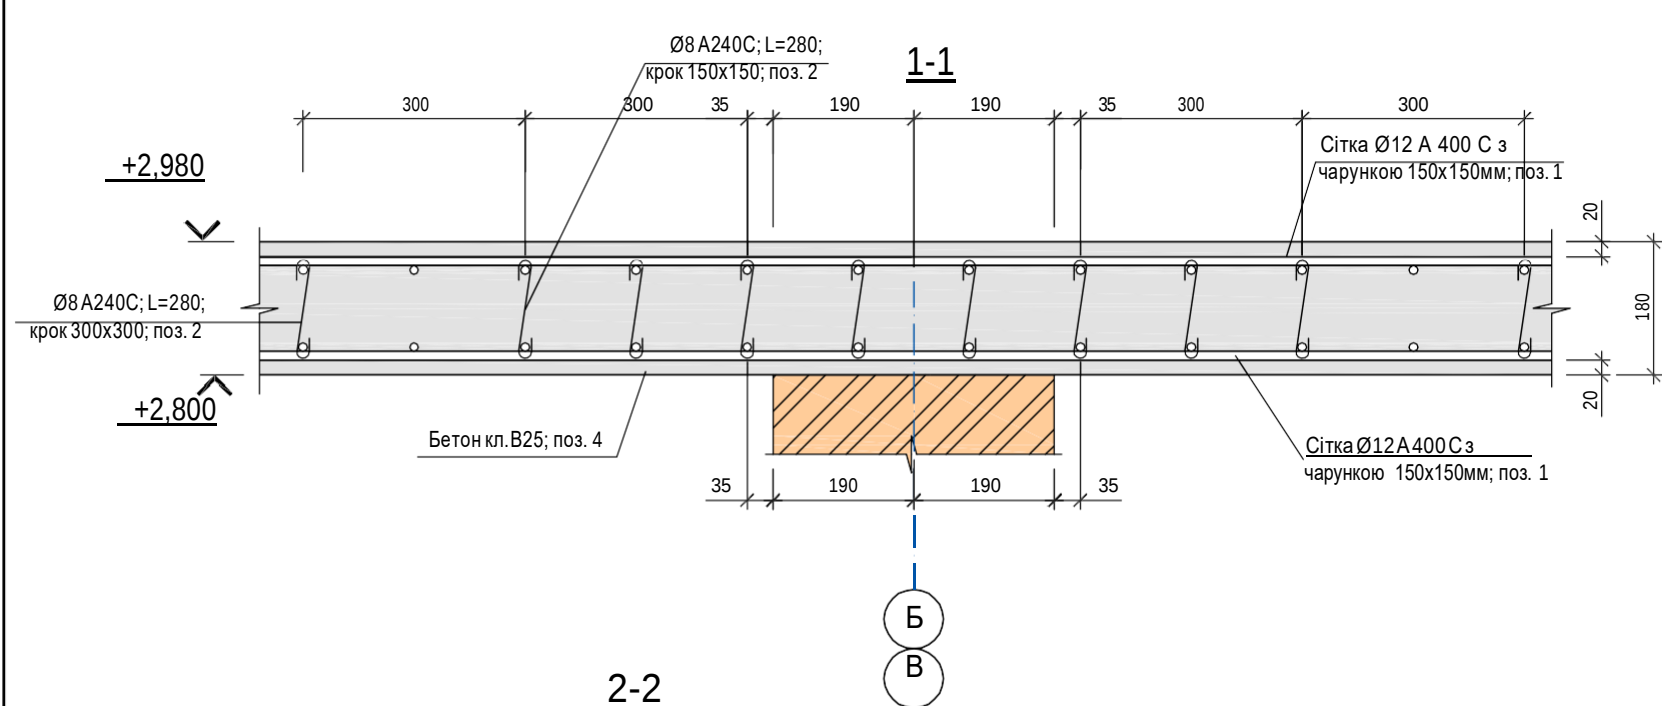


Специфікація матеріалів на перекриття 1-го поверху

| Марк<br>а<br>поз. | Позначення     | Найменування      | Кіль.  | Маса<br>один.,<br>кг | Примітка<br>всього кг |
|-------------------|----------------|-------------------|--------|----------------------|-----------------------|
|                   |                | <b>Арматура</b>   |        |                      |                       |
| 1                 | ДСТУ 3760:2006 | Ø12 A400C L= м.п. | 7335.4 | 0.888                | 6513.8                |
| 3                 | ДСТУ 3760:2006 | Ø16 A400C L= м.п. | 478.8  | 1.578                | 755.5                 |
| 2                 | ДСТУ 3760:2006 | Ø8 A240C L= м.п.  | 1391.9 | 0.395                | 549.8                 |
|                   |                | <b>Матеріали</b>  |        |                      |                       |
| 4                 |                | Бетон кл. B25 м³  | 47.2   |                      |                       |
|                   |                |                   |        |                      |                       |

|          |                   |       |      |        |      |                                |                                                                         |         |
|----------|-------------------|-------|------|--------|------|--------------------------------|-------------------------------------------------------------------------|---------|
|          |                   |       |      |        |      | 06.02-19-АБ                    |                                                                         |         |
|          |                   |       |      |        |      |                                |                                                                         |         |
|          |                   |       |      |        |      |                                |                                                                         |         |
| Змін.    | Арк.              | № вр. | Док. | Підпис | Дата | стадія                         | аркуш                                                                   | аркушів |
|          |                   |       |      |        |      |                                |                                                                         |         |
|          |                   |       |      |        |      | РП                             | 22                                                                      | 29      |
| Керівник | Бутенко А.О.      |       |      |        |      | Розрізи 1-1...4-4 до аркушу 21 | ПП АББ "Твій Проект"<br>Кваліфікаційний сертифікат<br>Серія АР № 008977 |         |
| ГІП      | Мудрий В.Г.       |       |      |        |      |                                |                                                                         |         |
| Розробив | Заколюдажний В.І. |       |      |        |      |                                |                                                                         |         |

План монолітного перкриття першого поверху

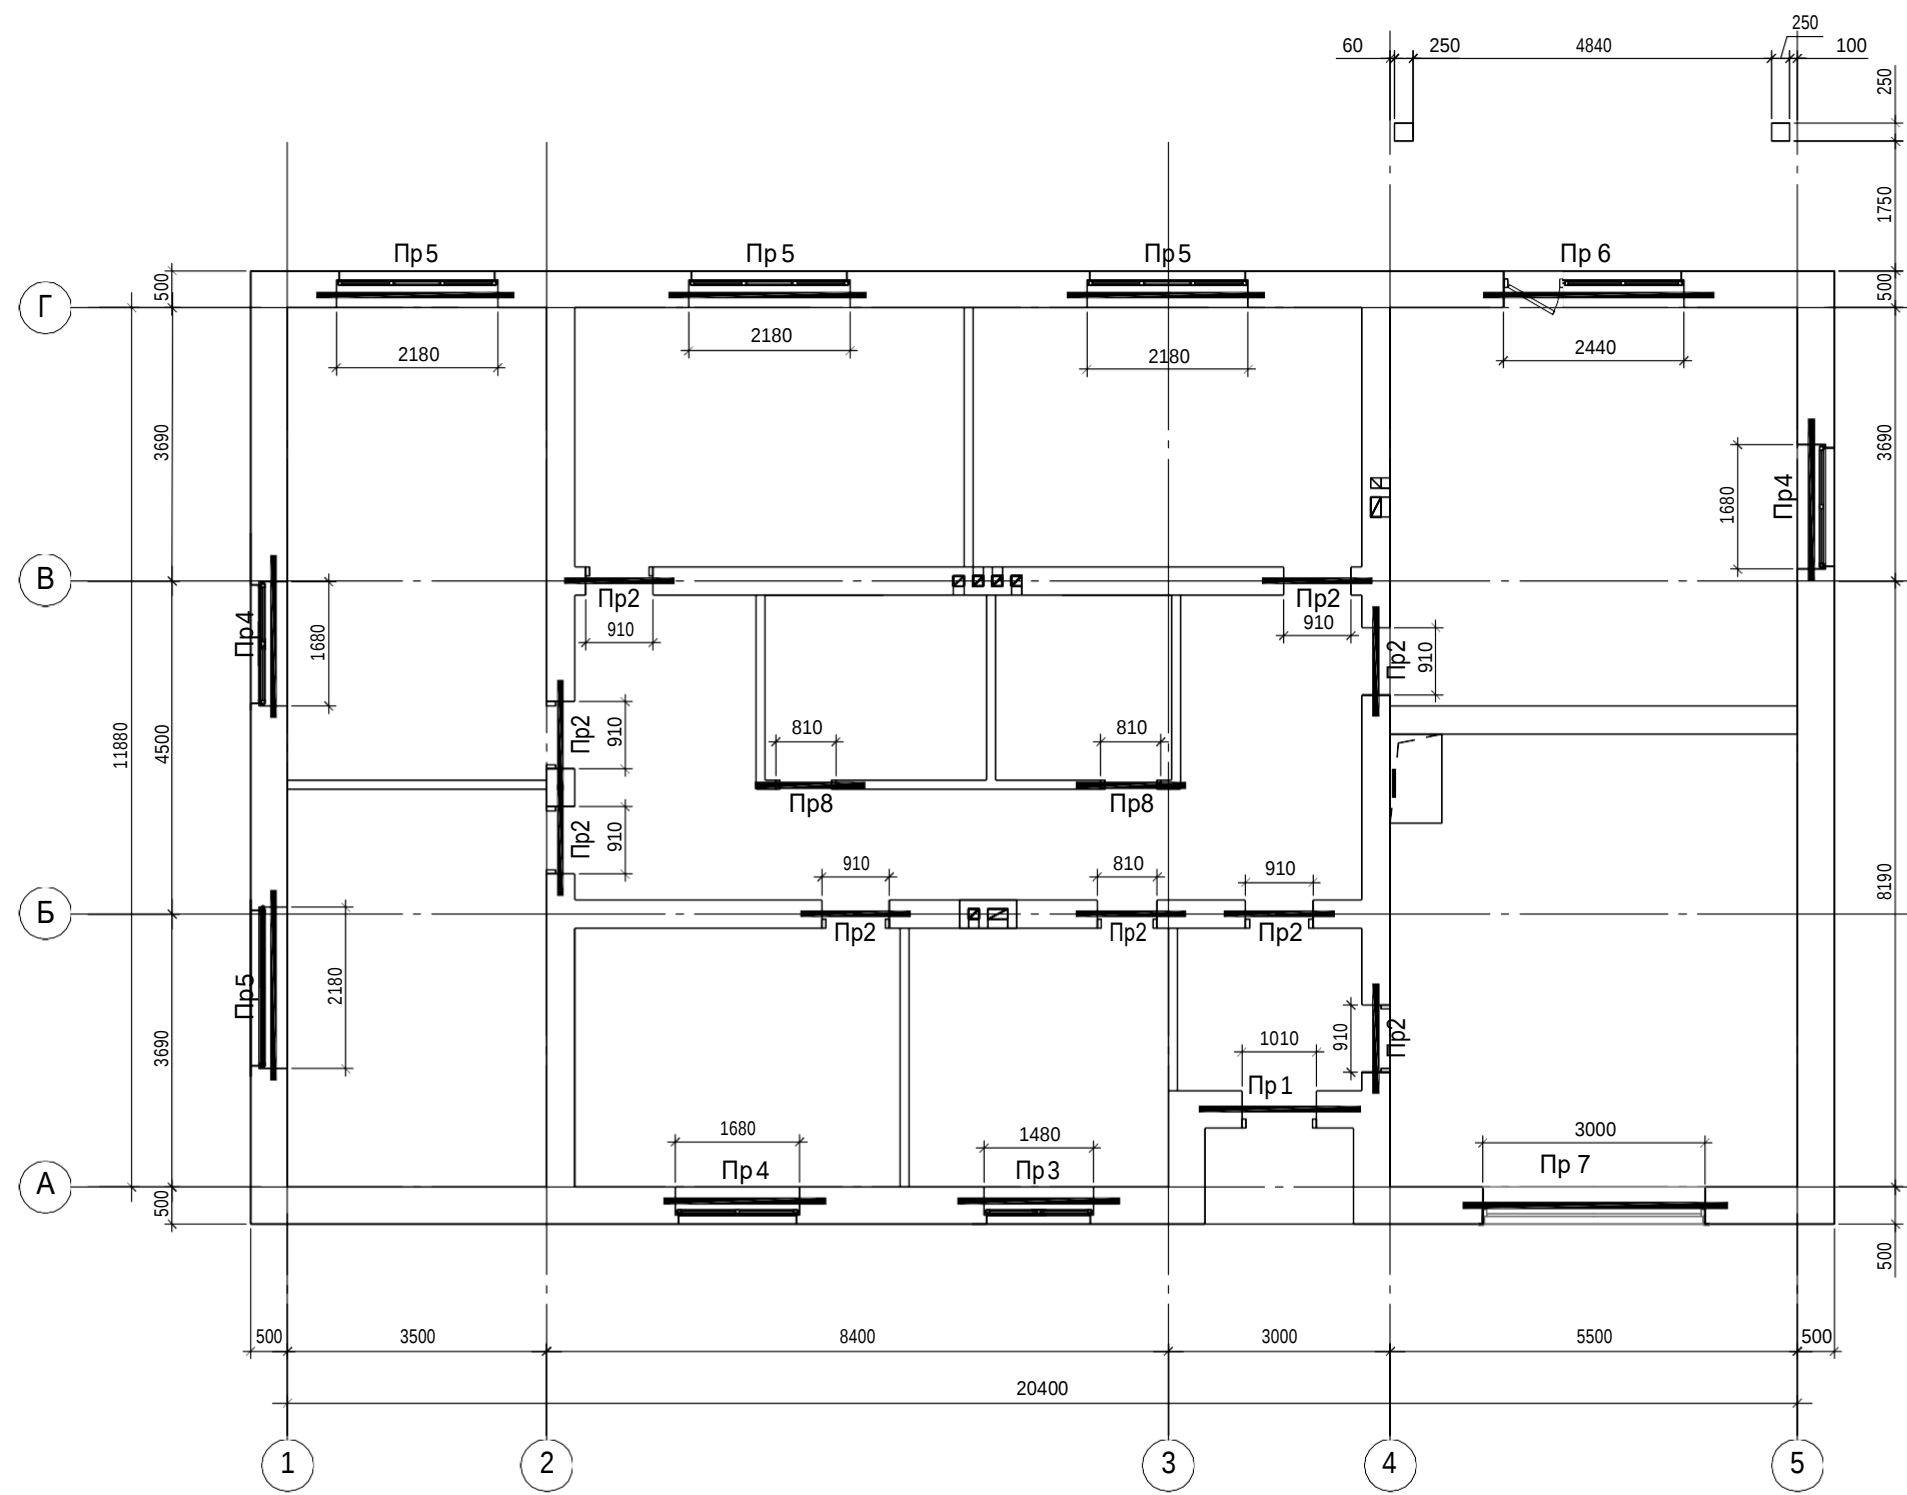

Примітки:

1. Нанести шар клейового розчину на поверхню блоків опорної подушки . Кладка опорної подушки під перемички виконується лише цілими блоками. Шви між блоками повністю заповнюються клейовим розчином (щоб не допустити утворення порожнин).
2. Монтаж великогабаритних перемичок на опорні подушки слід здійснювати за допомогою крану із стрічковими стропами . Перемички меншого розміру можуть встановлюватися і за допомогою мускульної сили .
3. Перемички повинні спиратися не менш ніж на 250 мм кладки, рекомендується 300 мм.
4. При установці необхідно звернути увагу на маркування перемички . Стрілка повинна вказувати вгору і текст має бути розташований правильно. Забороняється встановлювати перемичку в перевернутому вигляді (стрілка показує вниз) або набік.
5. Забороняється відпилювання частини перемички для зменшення довжини , свердління отворів, фрезування канавок та будь-яка зміна поперечного перетину перемички будь-якими іншими способами.
6. Специфікацію перемичок див. аркуш 24.

