
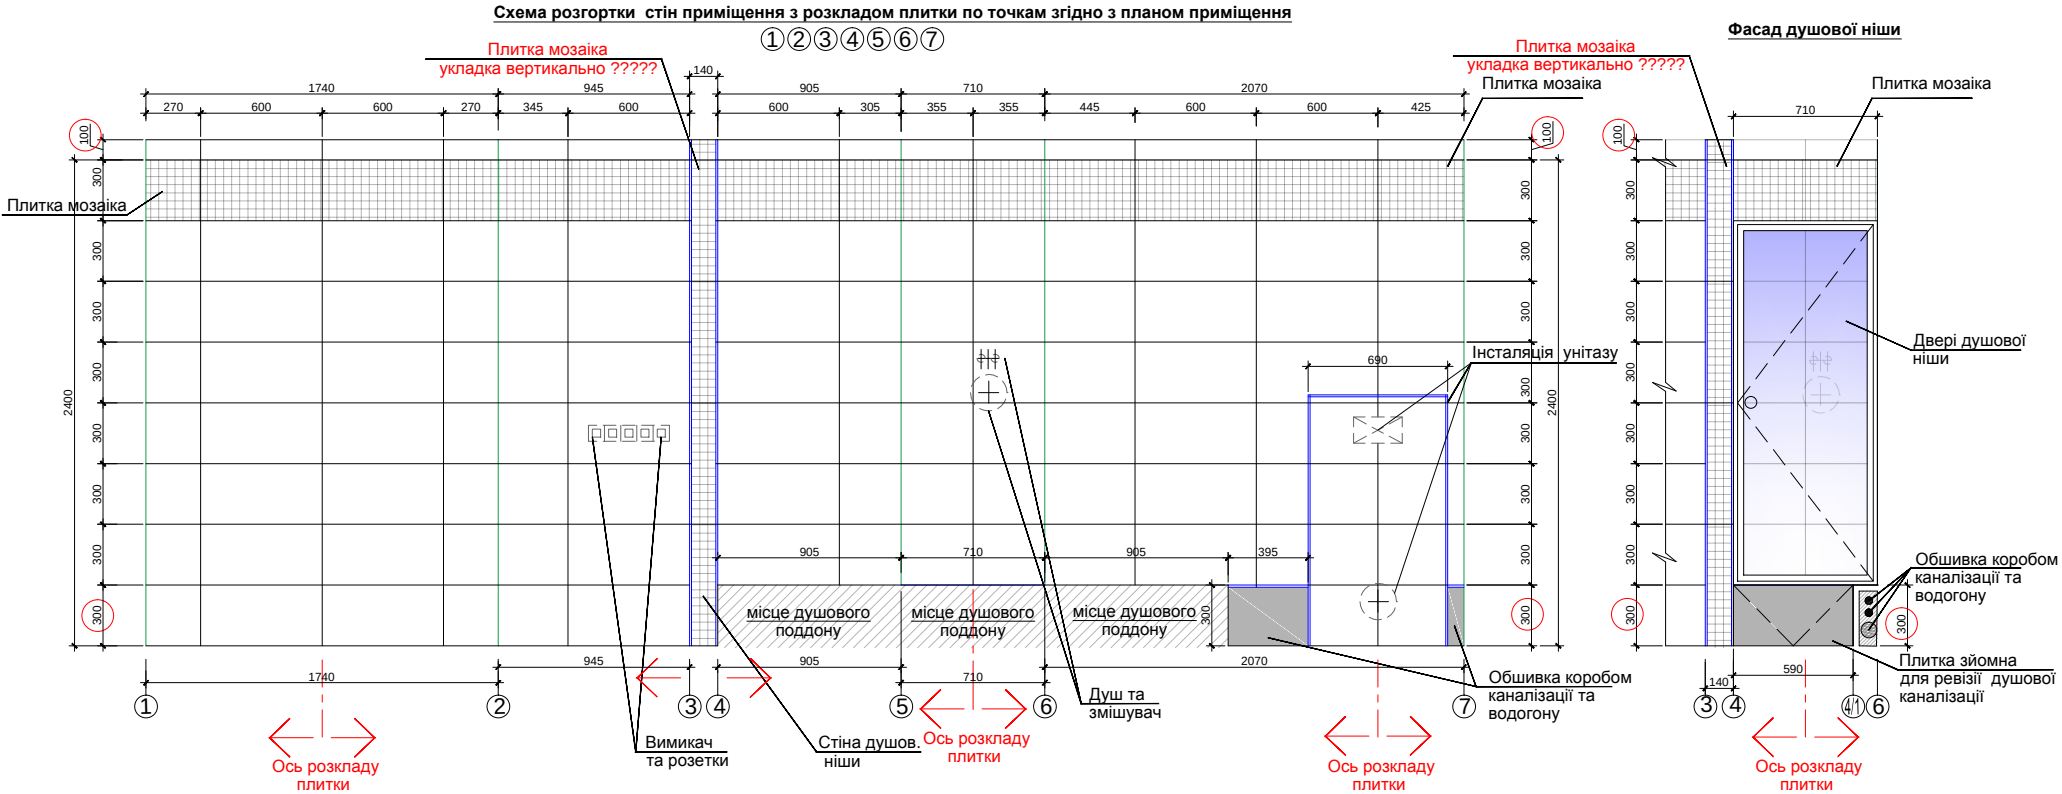


Схема планування приміщення та розгортка стін під облицювання плиткою

ВАРІАНТ РОЗКЛАДУ ПЛИТКИ №1

в даному варіанті верхній ряд підрізаної плитки укладається під стелею за умов того, що базового ряду цілої плитки (висотою - 30см) вистачить для закриття коробом каналізації та водогону, а також висоти плитки 30 см буде достатньо для облаштування душового піддону

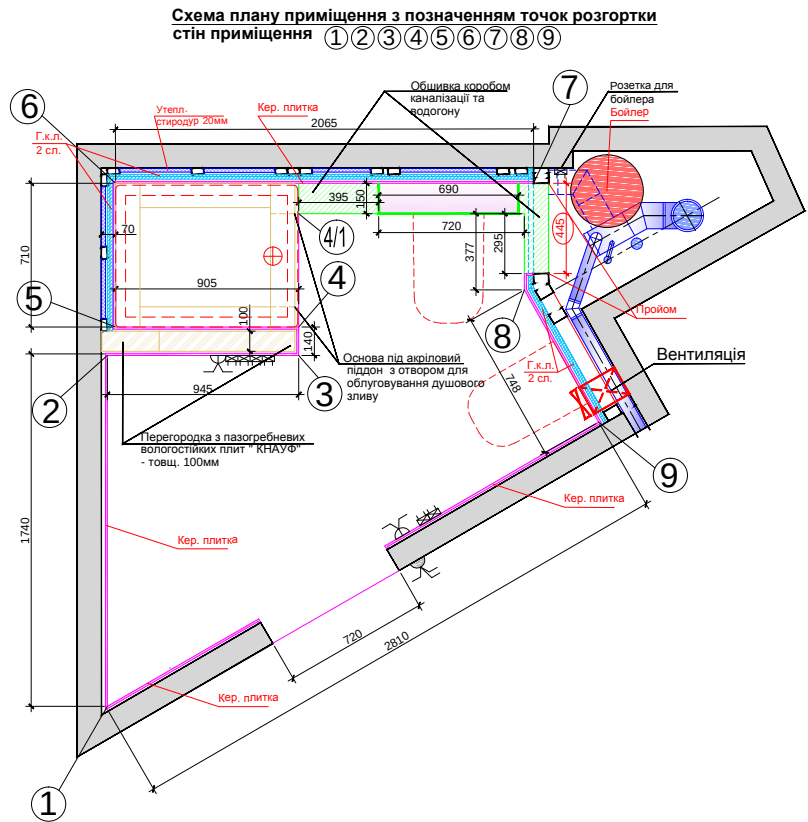

Фасад душової ніші

Схема розкладу плитки на підлозі


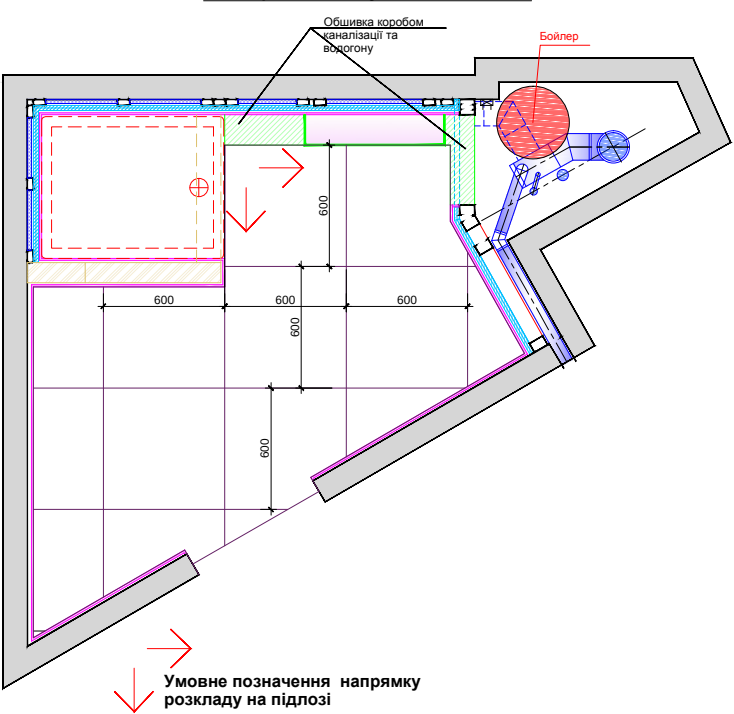


Схема розгортки стін приміщення з розкладом плитки по точкам згідно з планом приміщення ⑦⑧⑨①

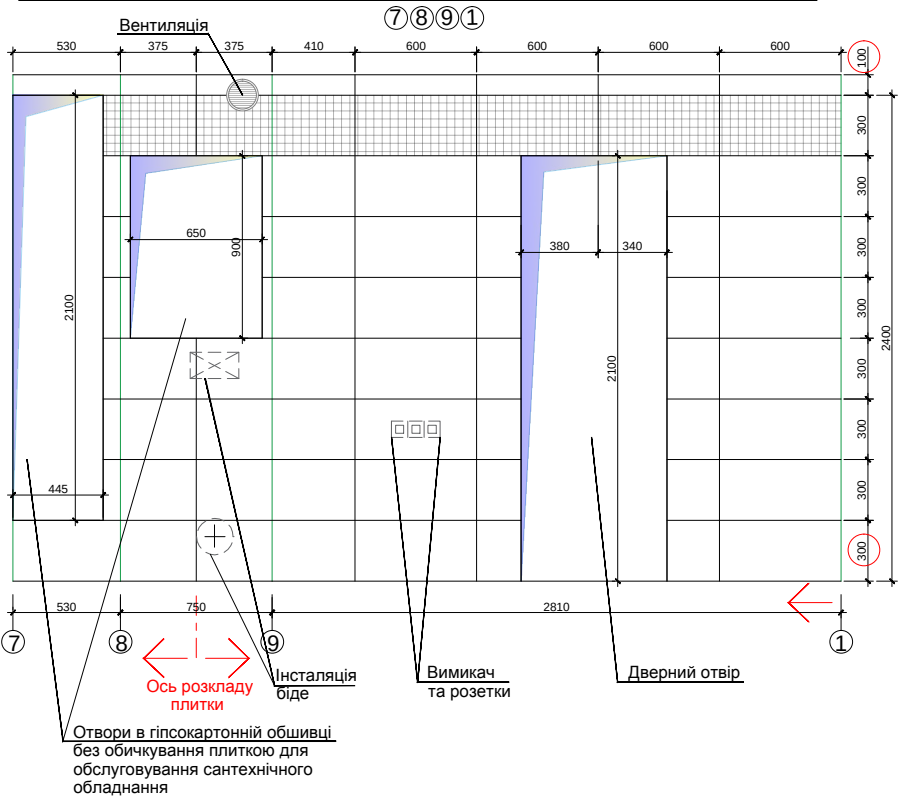

Примітка :

- Всі розміри необхідно уточнити за місцем
- Умовне позначення напрямку розкладу плитки на стіні, або підлозі
- Настінна плитка - 60 см X 30 см (одна з двох видів - з візерунком у вигляді мозаїки).
- Напольна плитка орієнтовно 60 см X 60 см (за видом може бути ректифікатна).

Ориентировочные площади отделки

Общая площадь пола	- 4,81 м2
Площадь пола под плитку	- 3,4 м2
Площадь потолка (гипсокартон)	- 4,71 м2
Площадь стен под облицовку плиткой (висота повдесн.потолка орієнтовочно - 2,5 м)	- 23,8 м2
Площадь стен под стиродур (толщ. 20 мм либо 30 мм)	- 8,2 м2
Площадь стен облицовка гипсокартон (ориентир.) (* - указана площадь 1 слоя ГКЛ на стене)	- 10,3 м2
на чертеже указаны 2 слоя обшивки гипсокартоном	