



ФАСАД 1 - 4

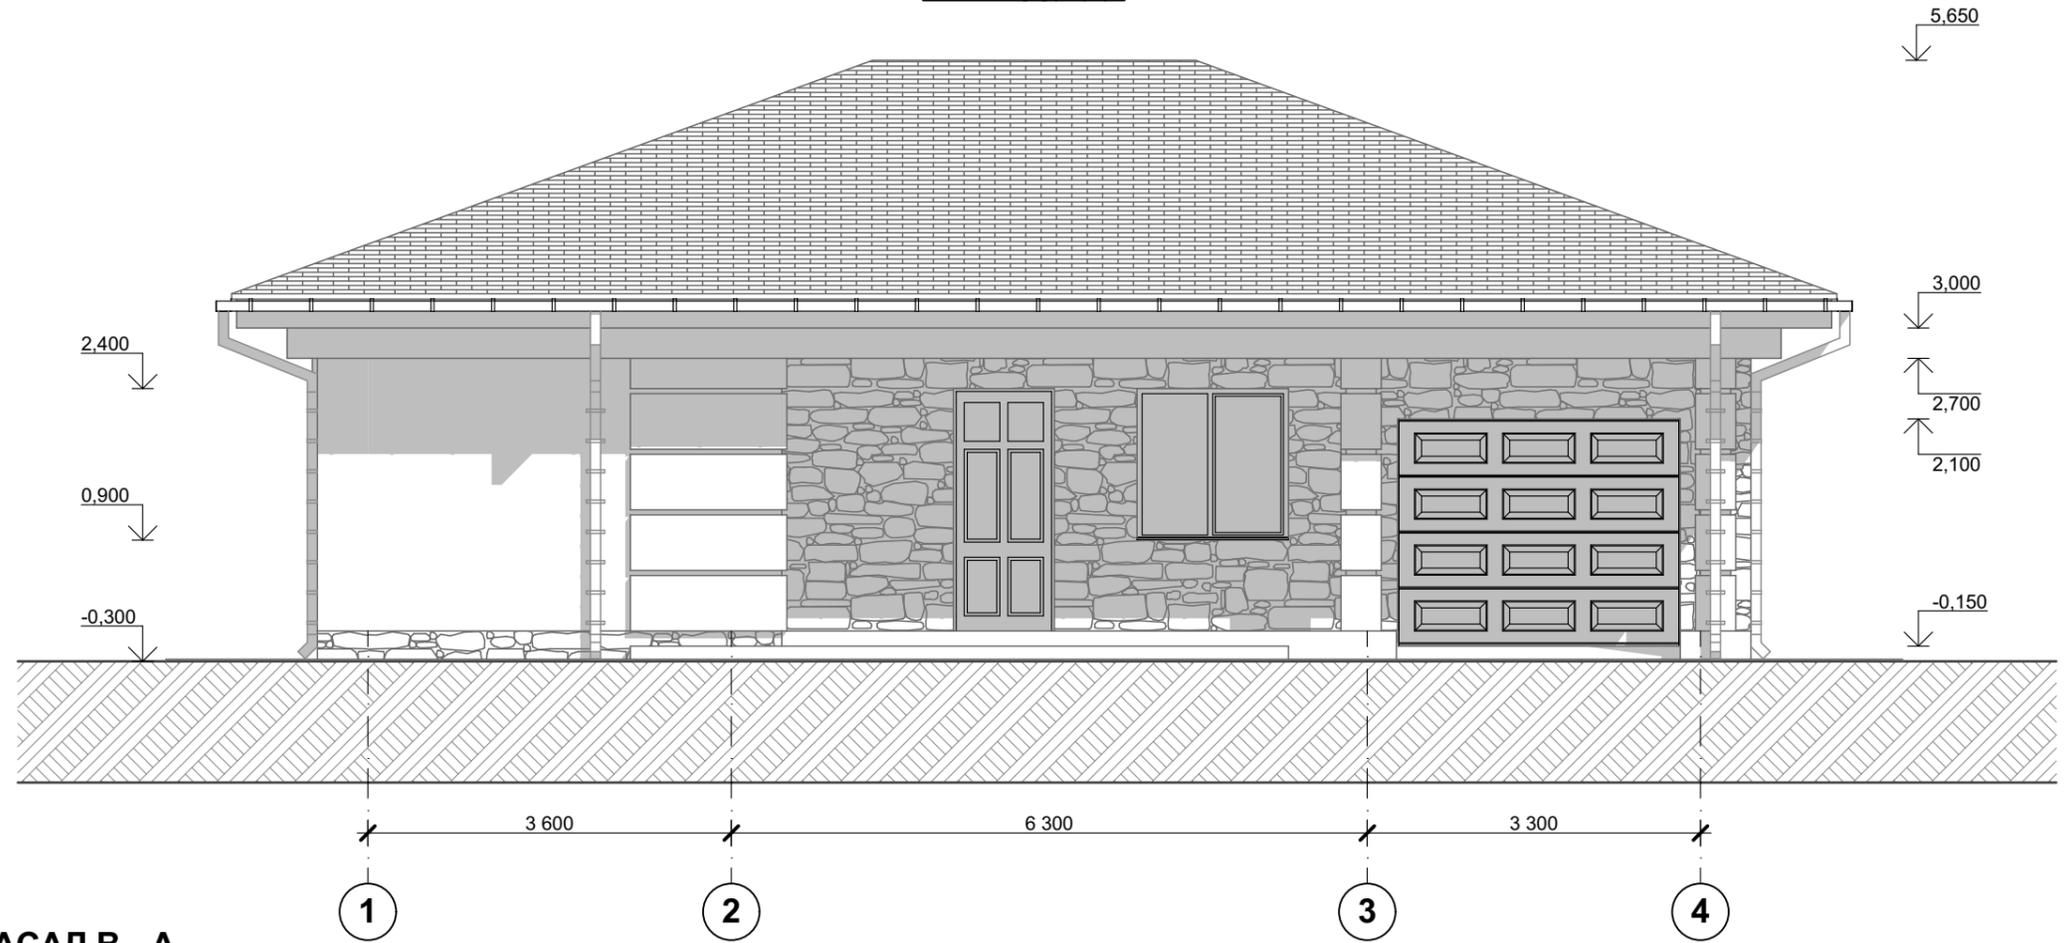


ФАСАД В - А

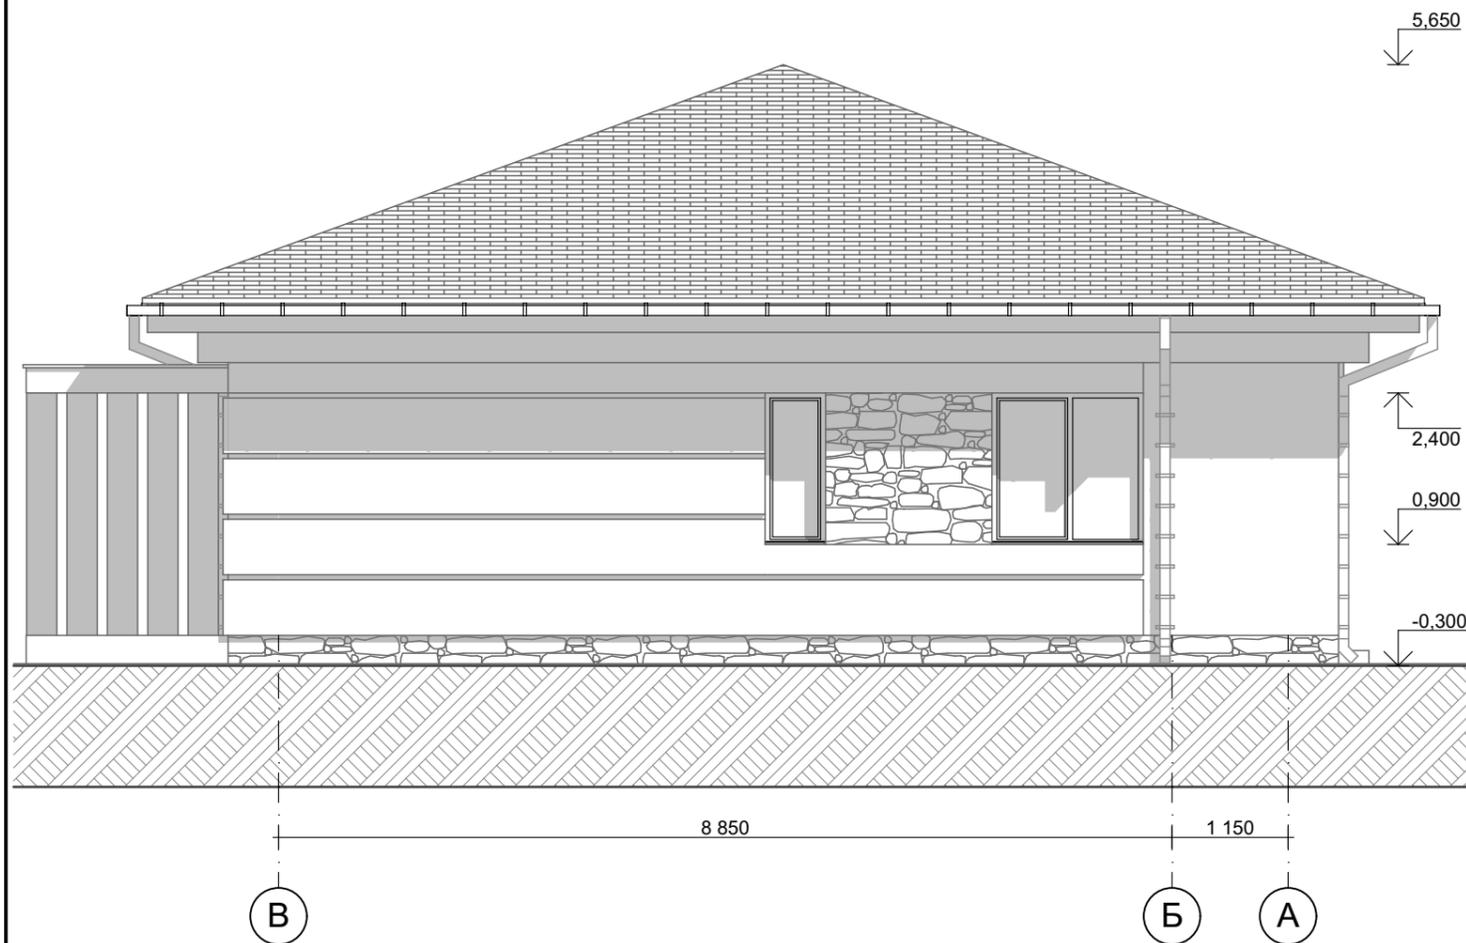


Изм.	Коп.уч.	Лист	№Док.	Подп.	Дата				
								Стадия	Лист
								#Стадия Проекта	4
									Листов
								Фасад 1-4. Фасад В-А	

ФАСАД 4 - 1

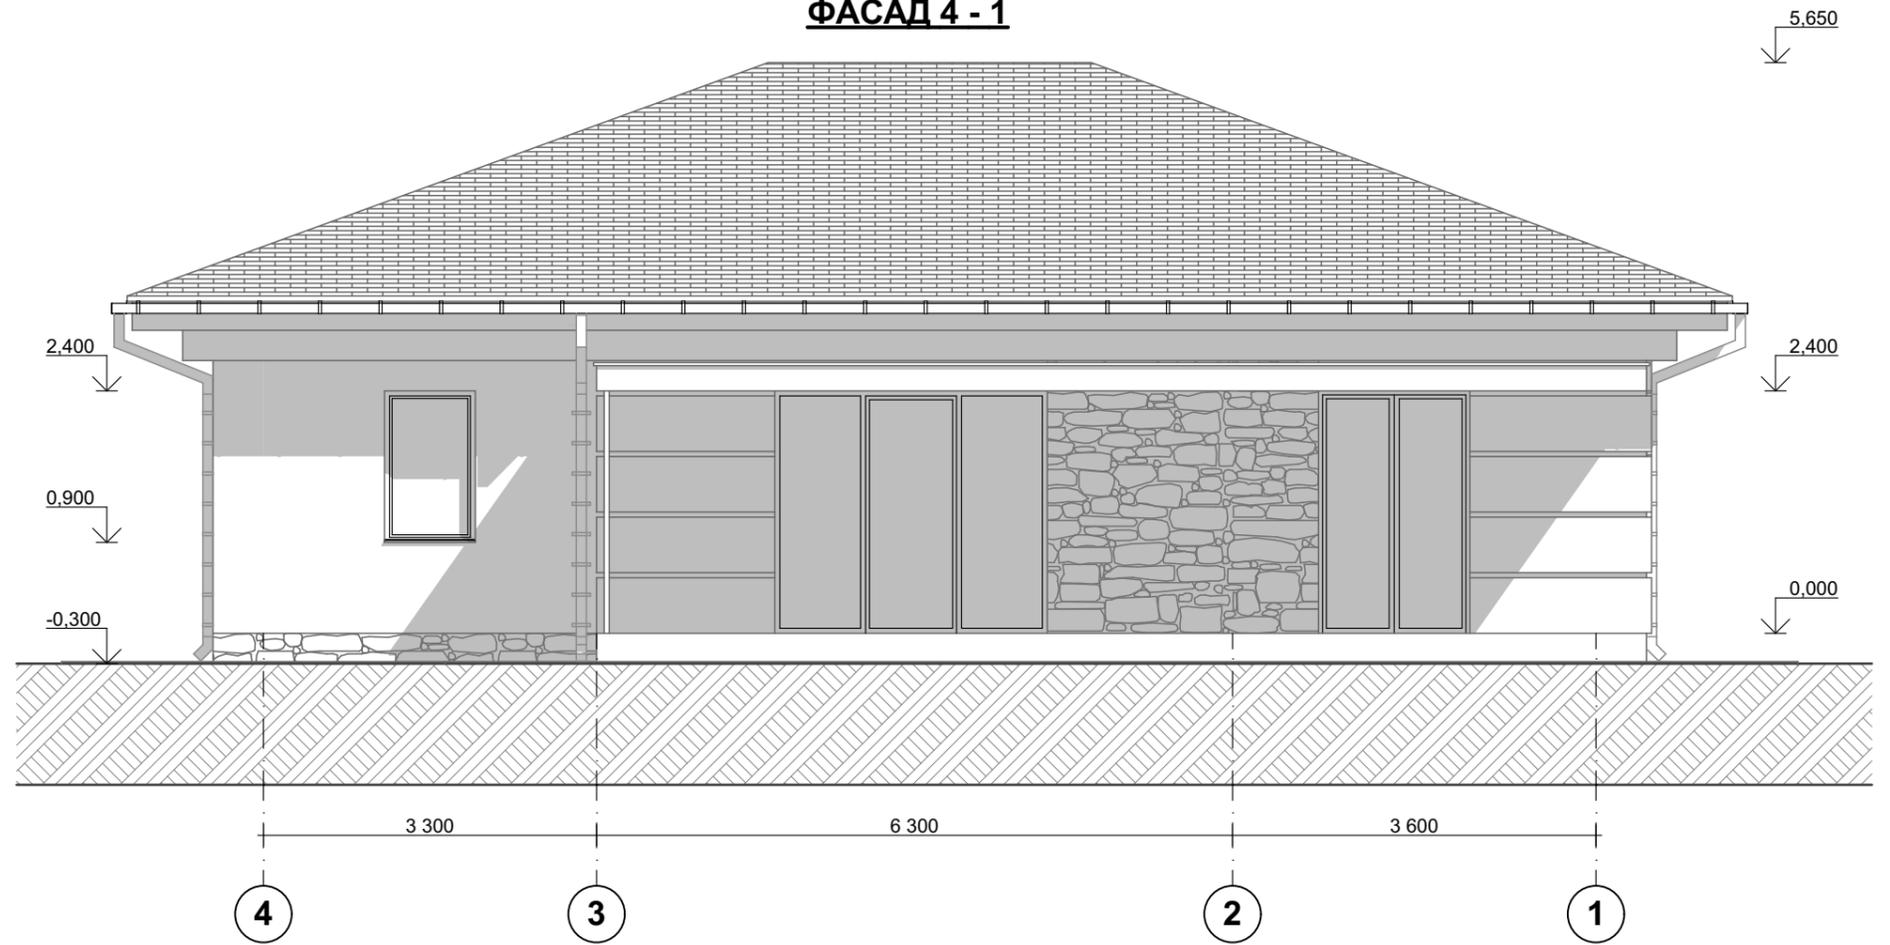

ФАСАД А - В

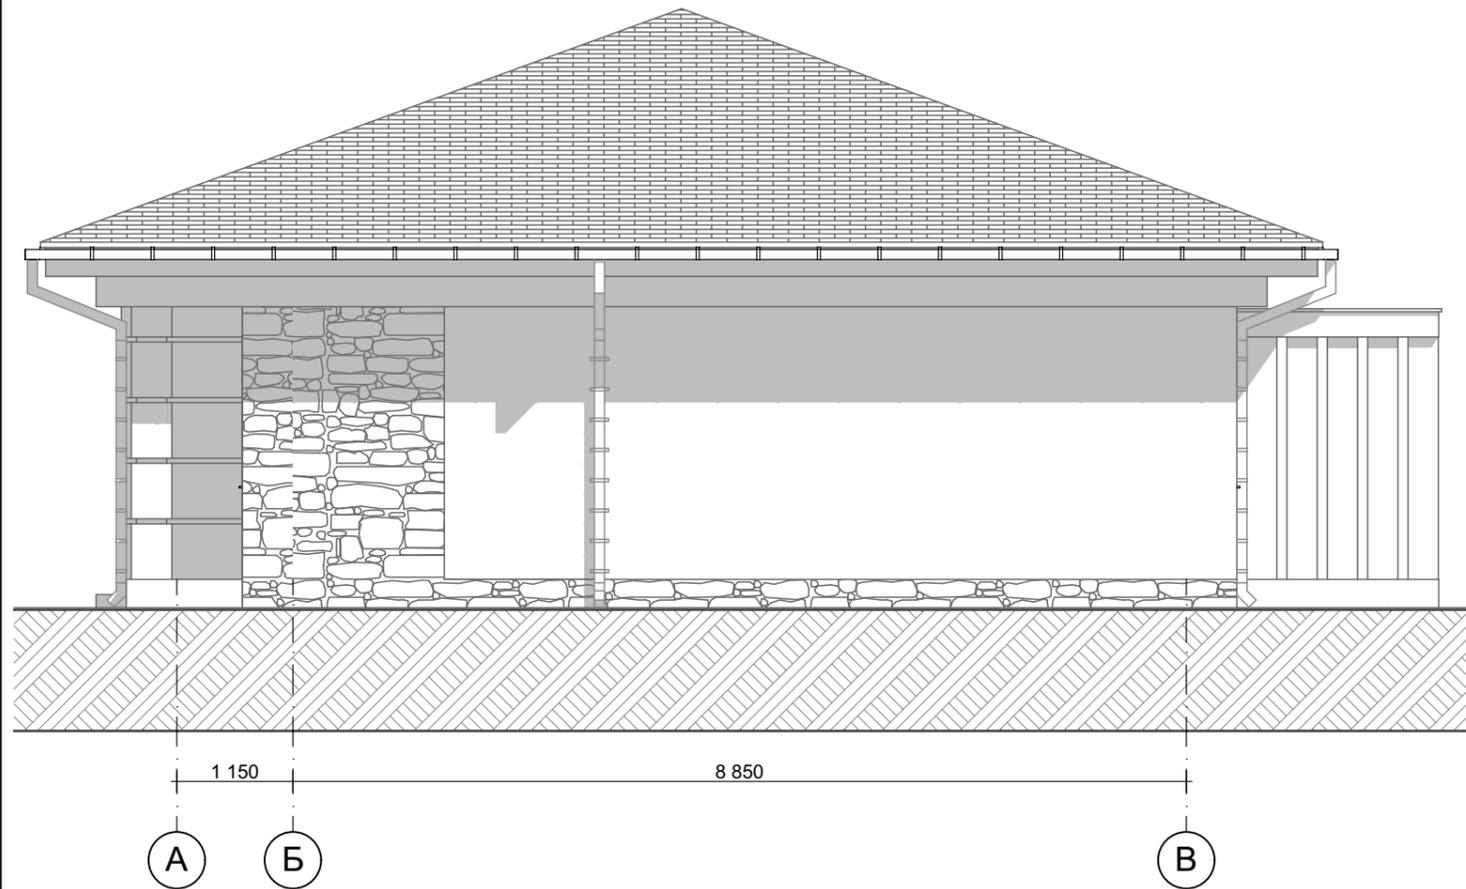

Изм.	Кол.уч.	Лист	№Док.	Подп.	Дата				
							Стадия	Лист	Листов
							#Стадия Проекта	5	
Фасад 4-1. Фасад А-В									

