


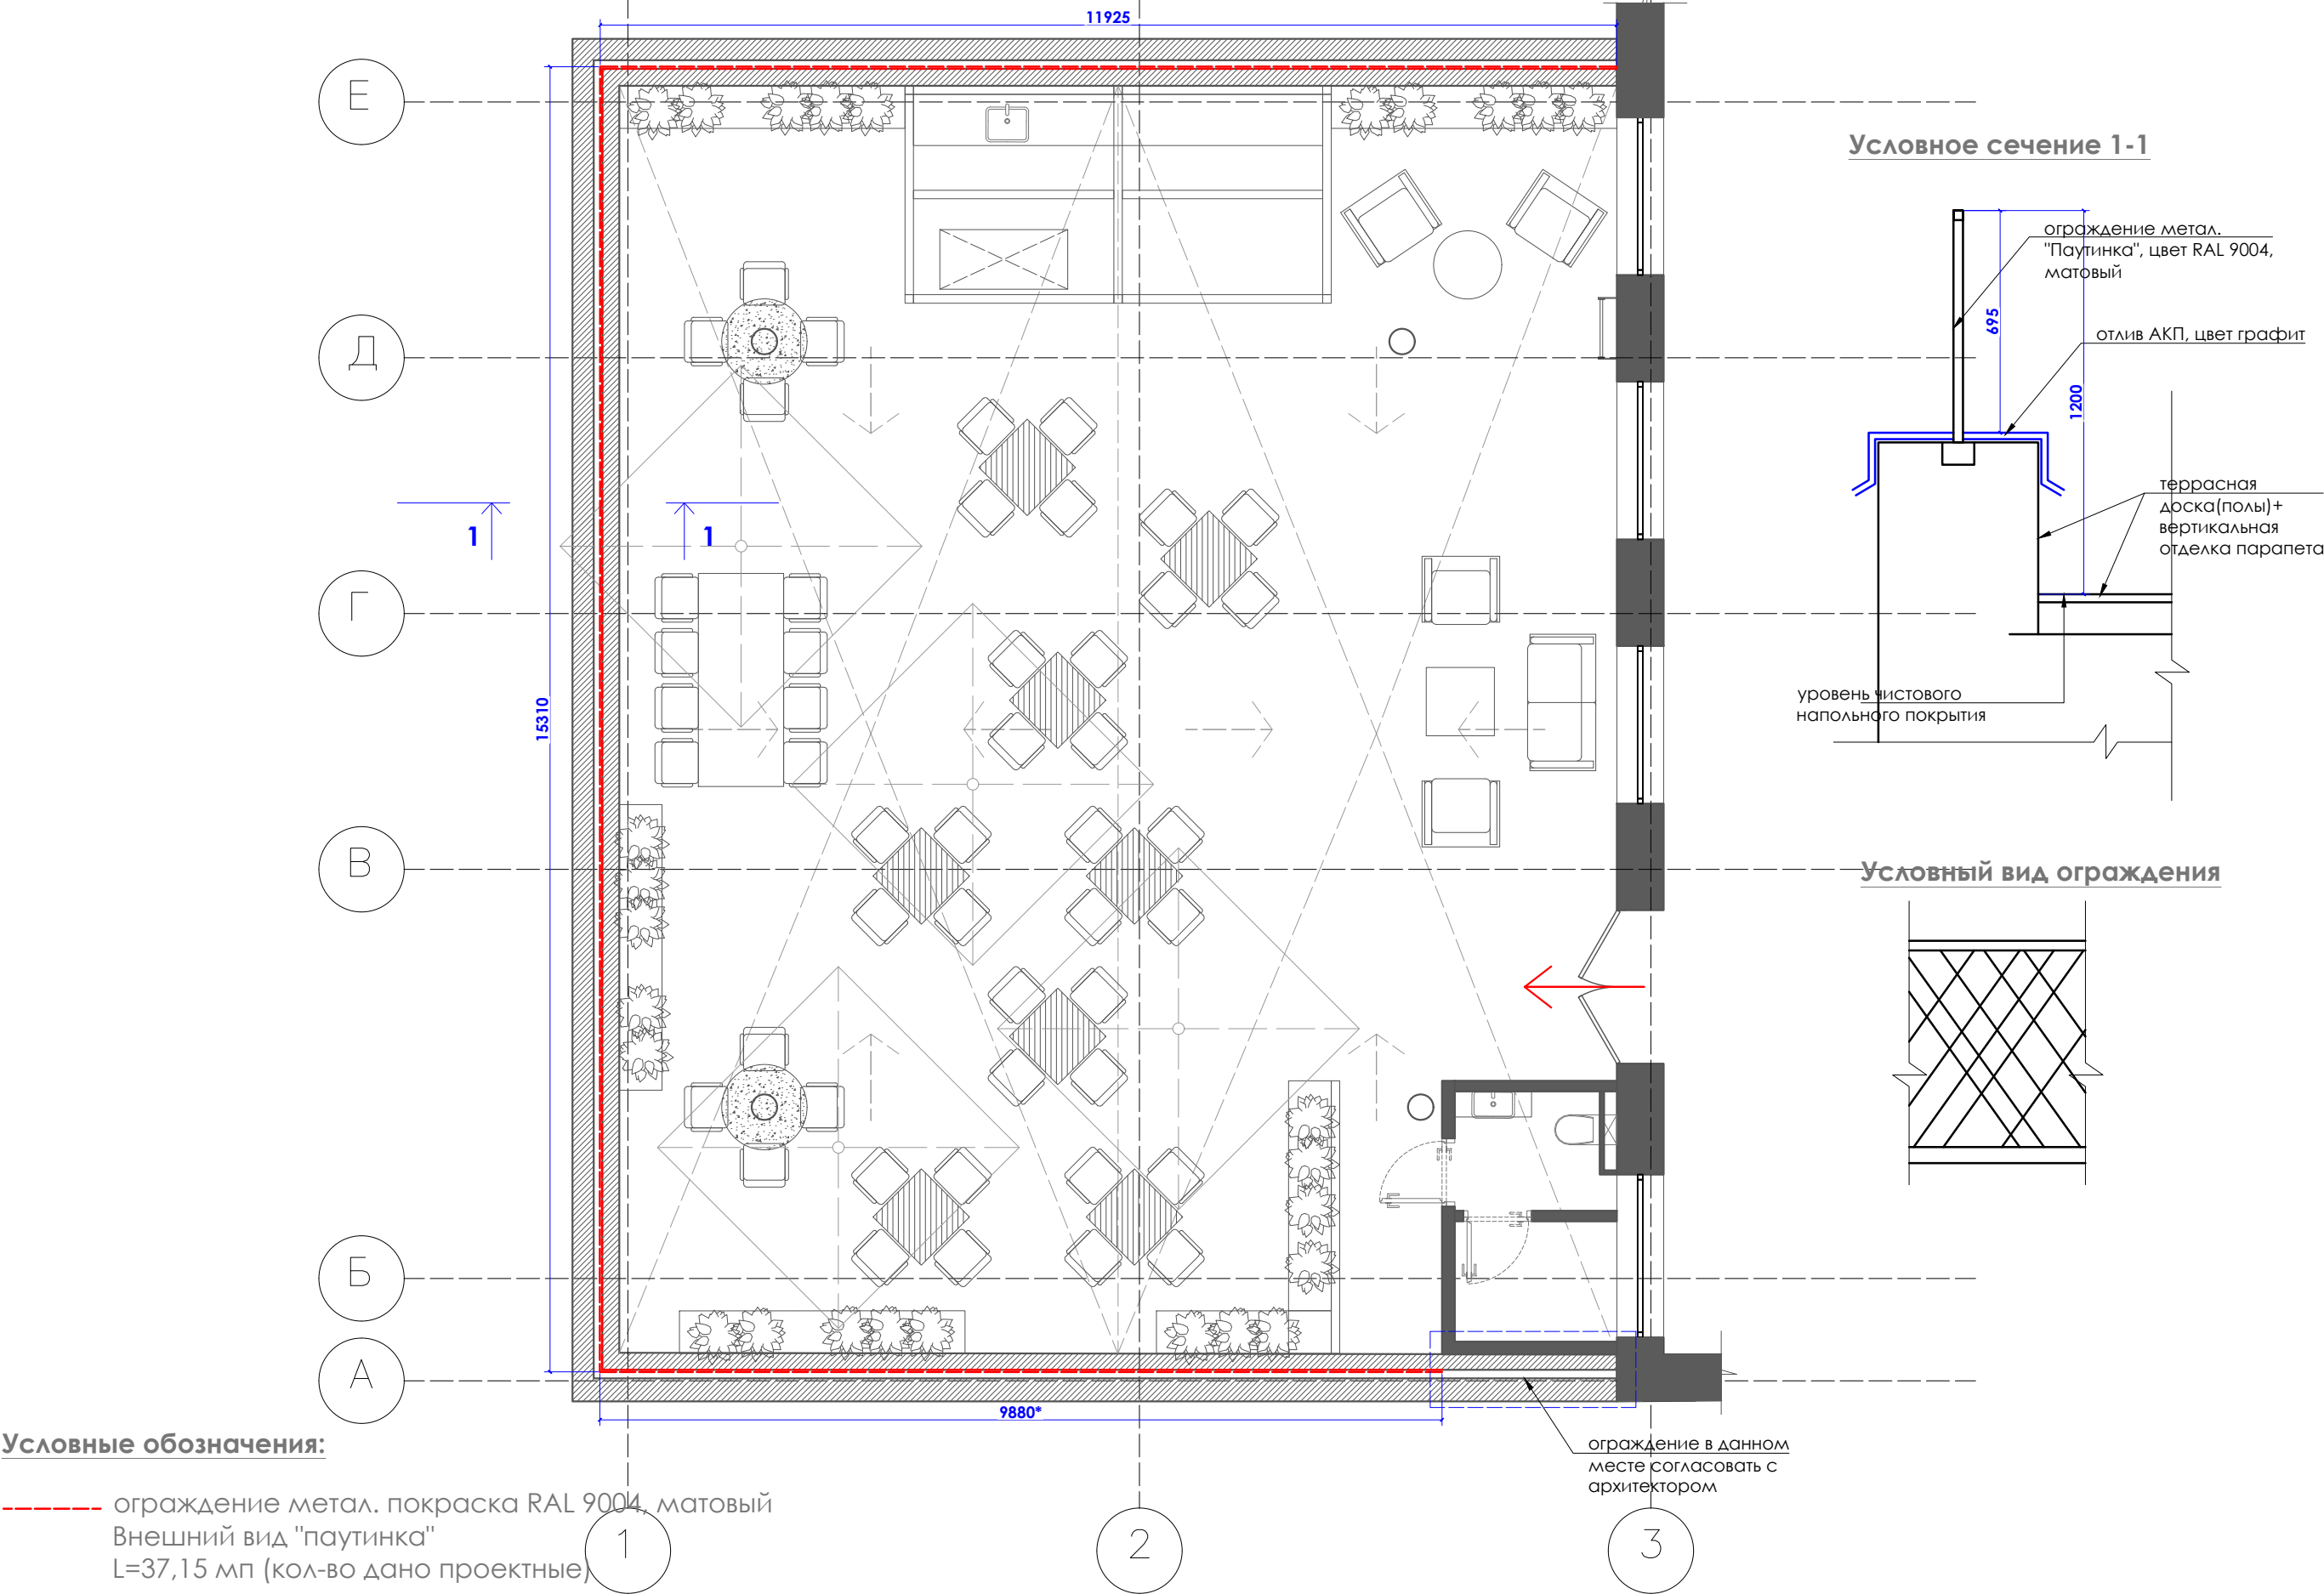

Условные обозначения:

----- ограждение метал. покраска RAL 9004, матовый
Внешний вид "паутинка"
L=37,15 мп (кол-во дано проектные)

2020/02/11	FORUM GROUP	Стадия	Лист	Листов
АПОСТУ АНАСТАСИЯ	<u>Вест Сайд/Корпус 8/Эксплуатируемая кровля</u> Схема размещения металлического ограждения М 1:75			
063 027 27 13				