

Проект

по объекту: г.Одесса, 10-ая станция Б.Фонтана

Одесса 2020

Схема устройства бетонной подушки



Условные обозначения

- - арматура, 12 мера
- место монтажа вертикальных элементов сетки


Спецификация материалов			
№	Наименование материала	Кол-во	Ед. изм.
1	Арматура , 12 мера	1616	м.п.
		1435	кг
2	Объем заливки бетона	19	м3
3	Закладные для металл.стоек 200x200 мм	42	шт
4	Химический анкер	168	шт

Согласовано	
Взам. инв. №	
Подпись и дата	
Инв. № подл.	

Изм.	Кол.уч.	Лист	№ док.	Подп.	Дата

Лист

Схема расположения металлических стоек

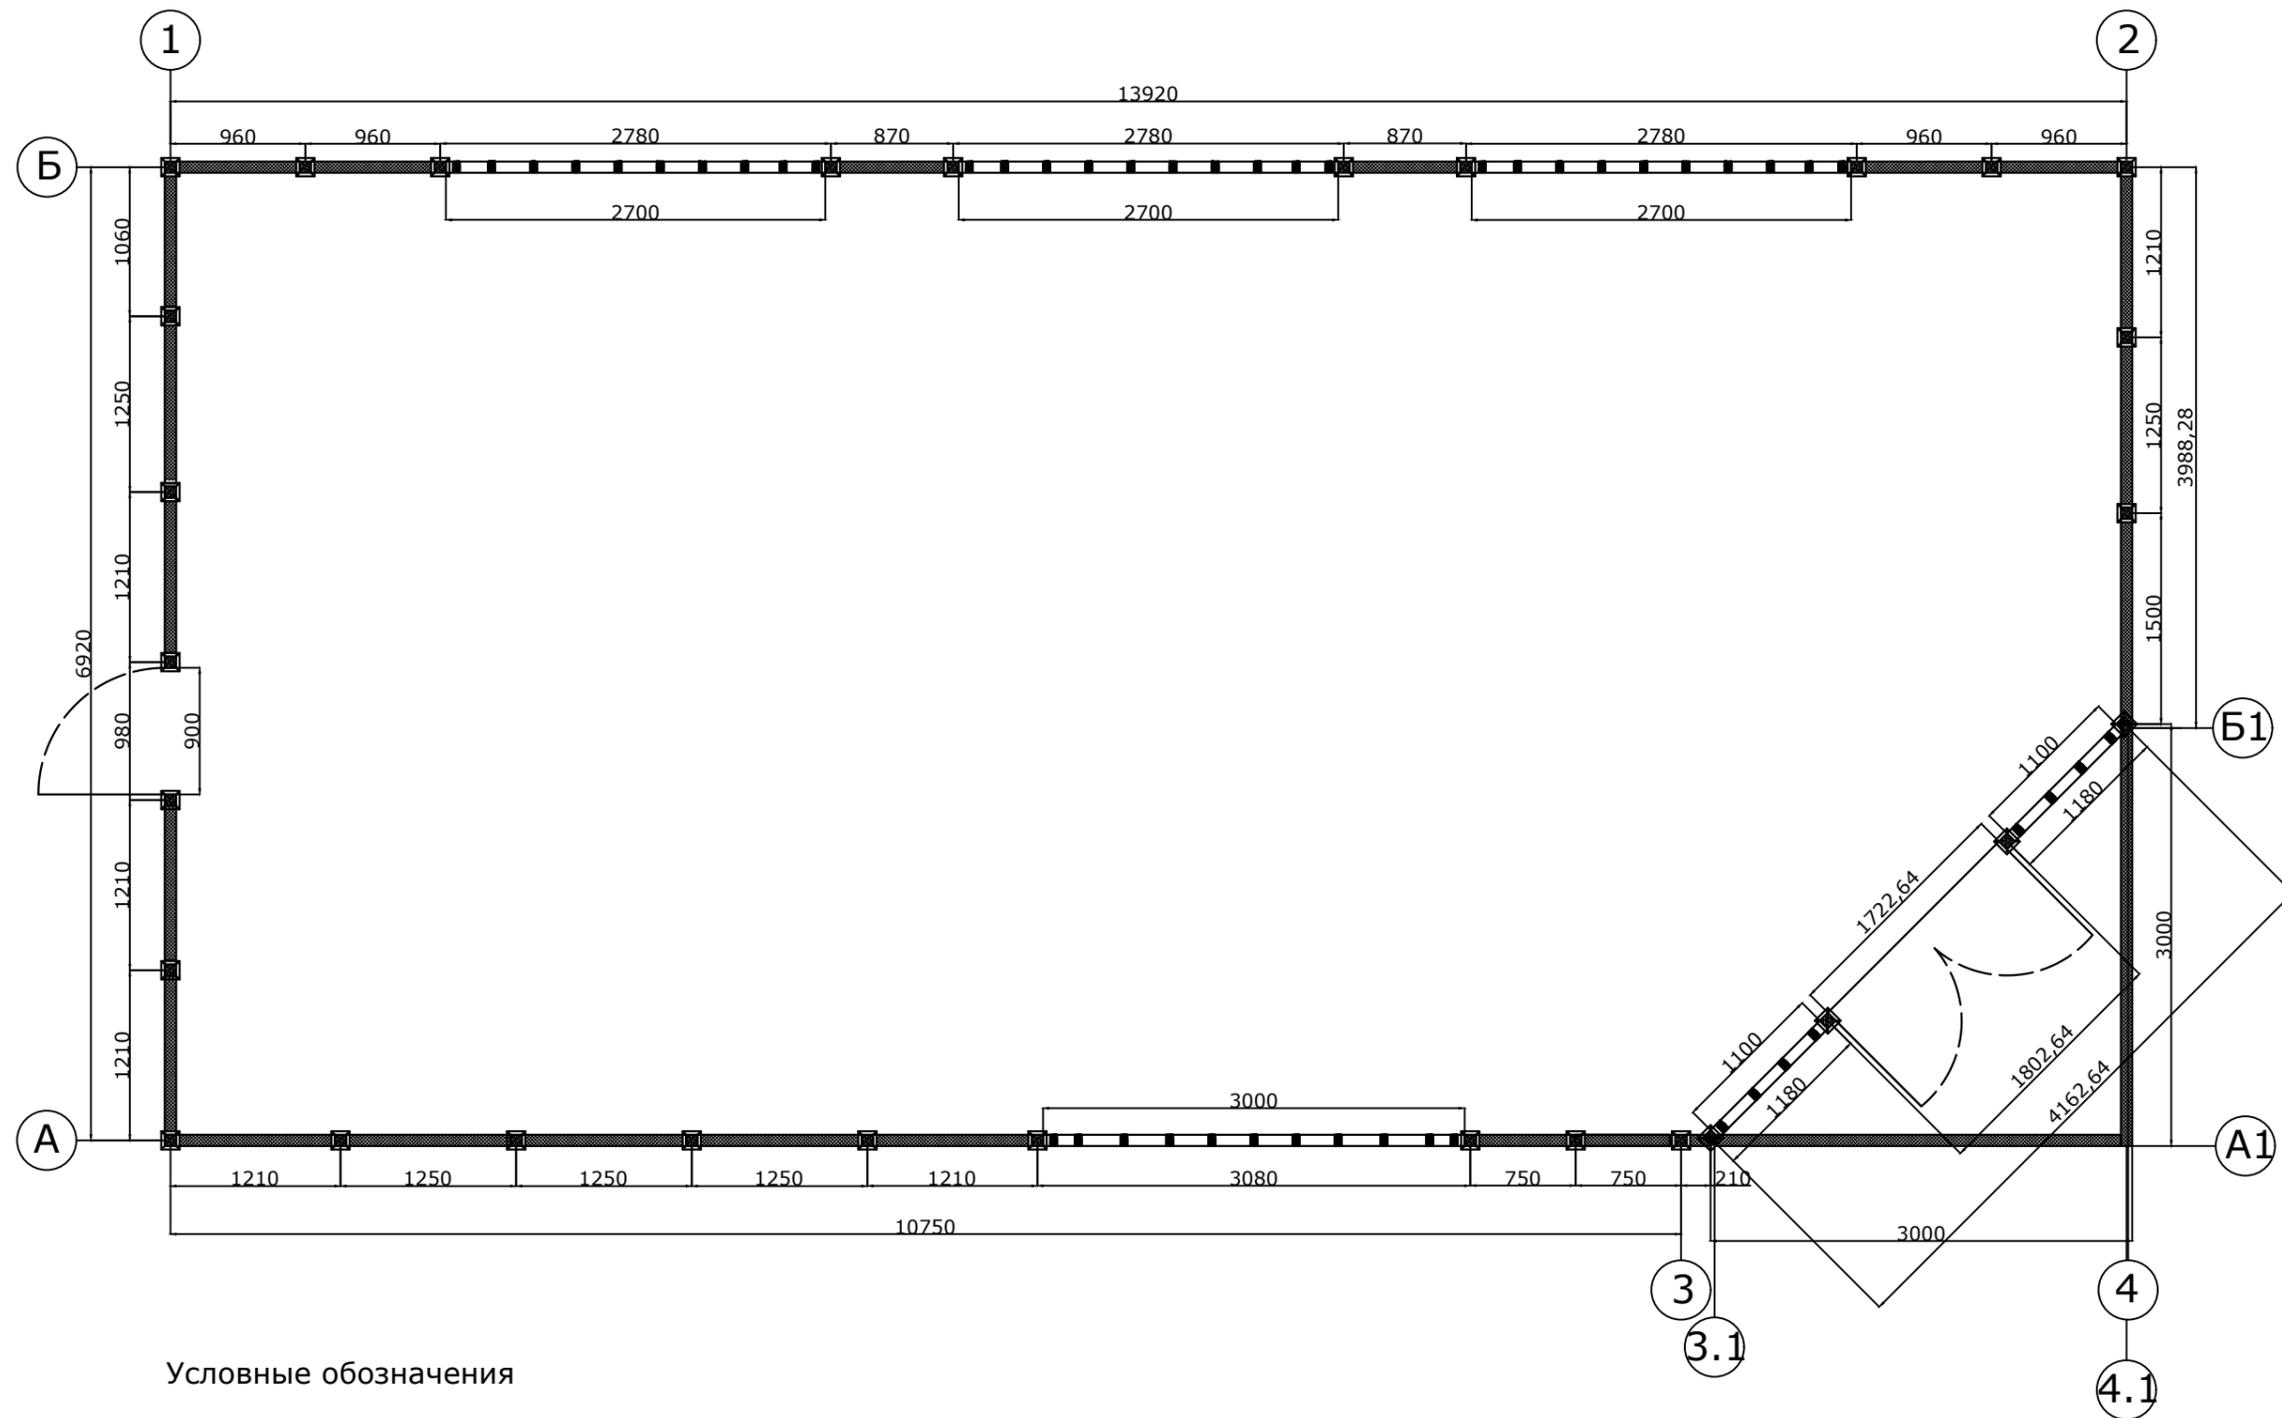

Условные обозначения

-  - металлическая стойка с закладной
-  - горизонтальные элементы ферм
-  - светопрозрачные конструкции

Изм.	Кол.уч.	Лист	№ док.	Подп.	Дата

Лист

Формат А3


Согласовано

Взам. инв. №

Подпись и дата

Инв. № подл.

Ферма Ф-1

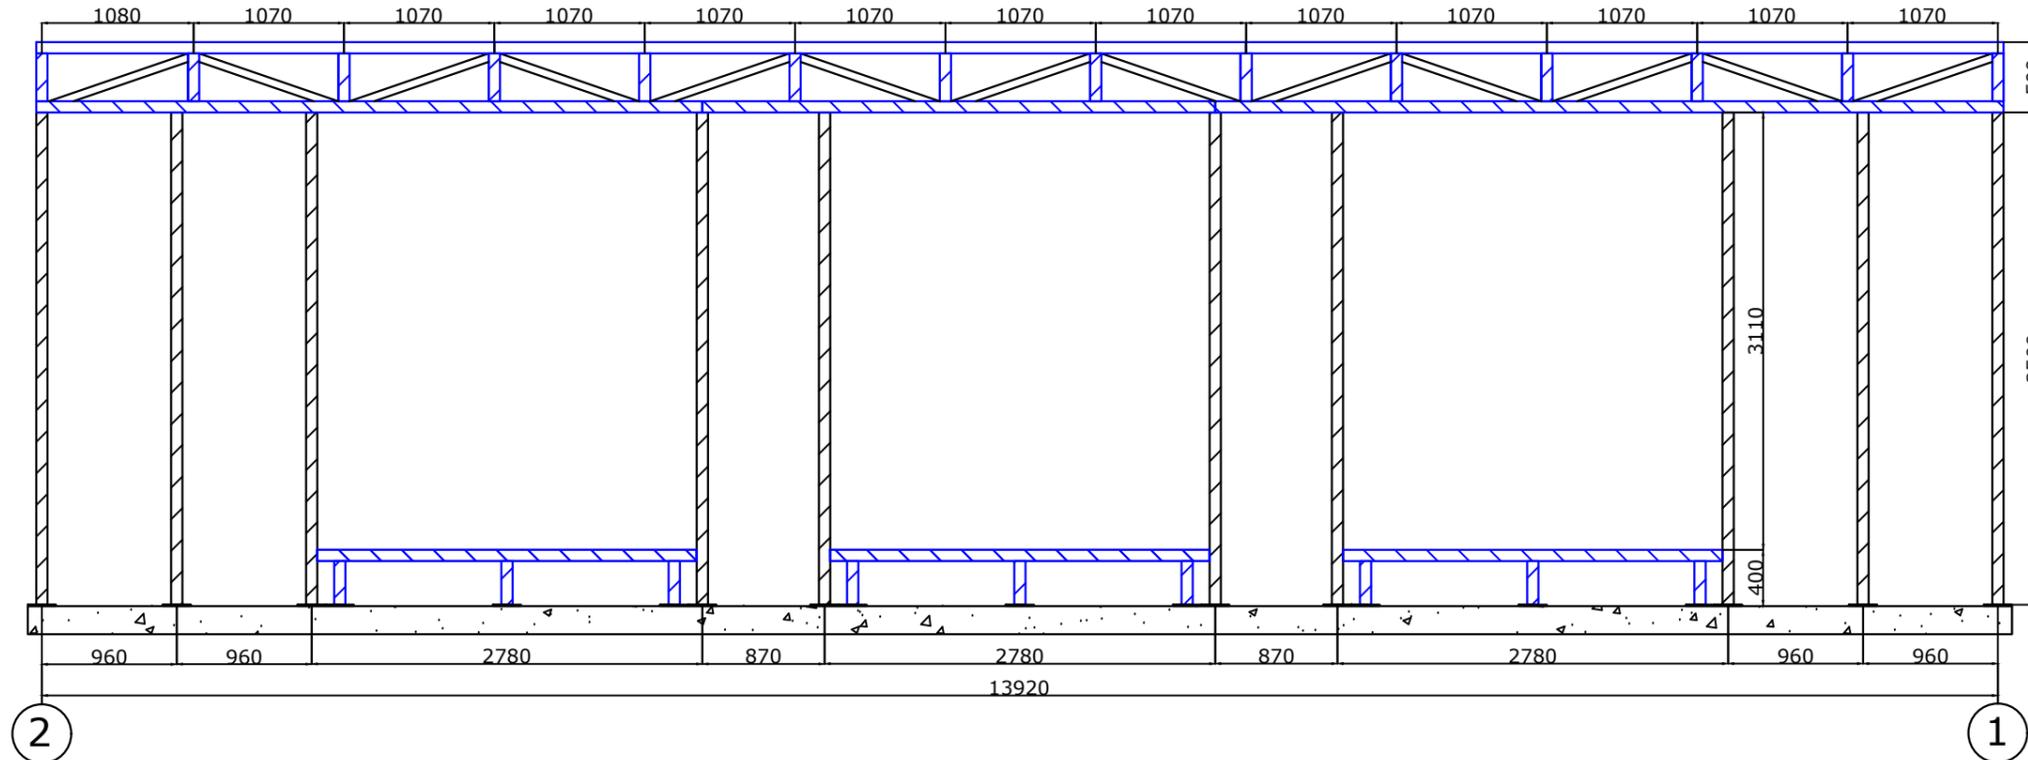

Спецификация материалов			
№	Наименование материала	Кол-во	Ед.изм.
1	Труба профильная 80x80x5	35	м.п.
		402	кг
2	Уголок стальной 60x60x5	15	м.п.
		68	кг
2	Труба профильная 80x60x5	44	м.п.
		435	кг


Согласовано

Инв. № подл. Подпись и дата Взам. инв. №

Изм.	Кол.уч.	Лист	№ док.	Подп.	Дата

Лист

Ферма Ф-2

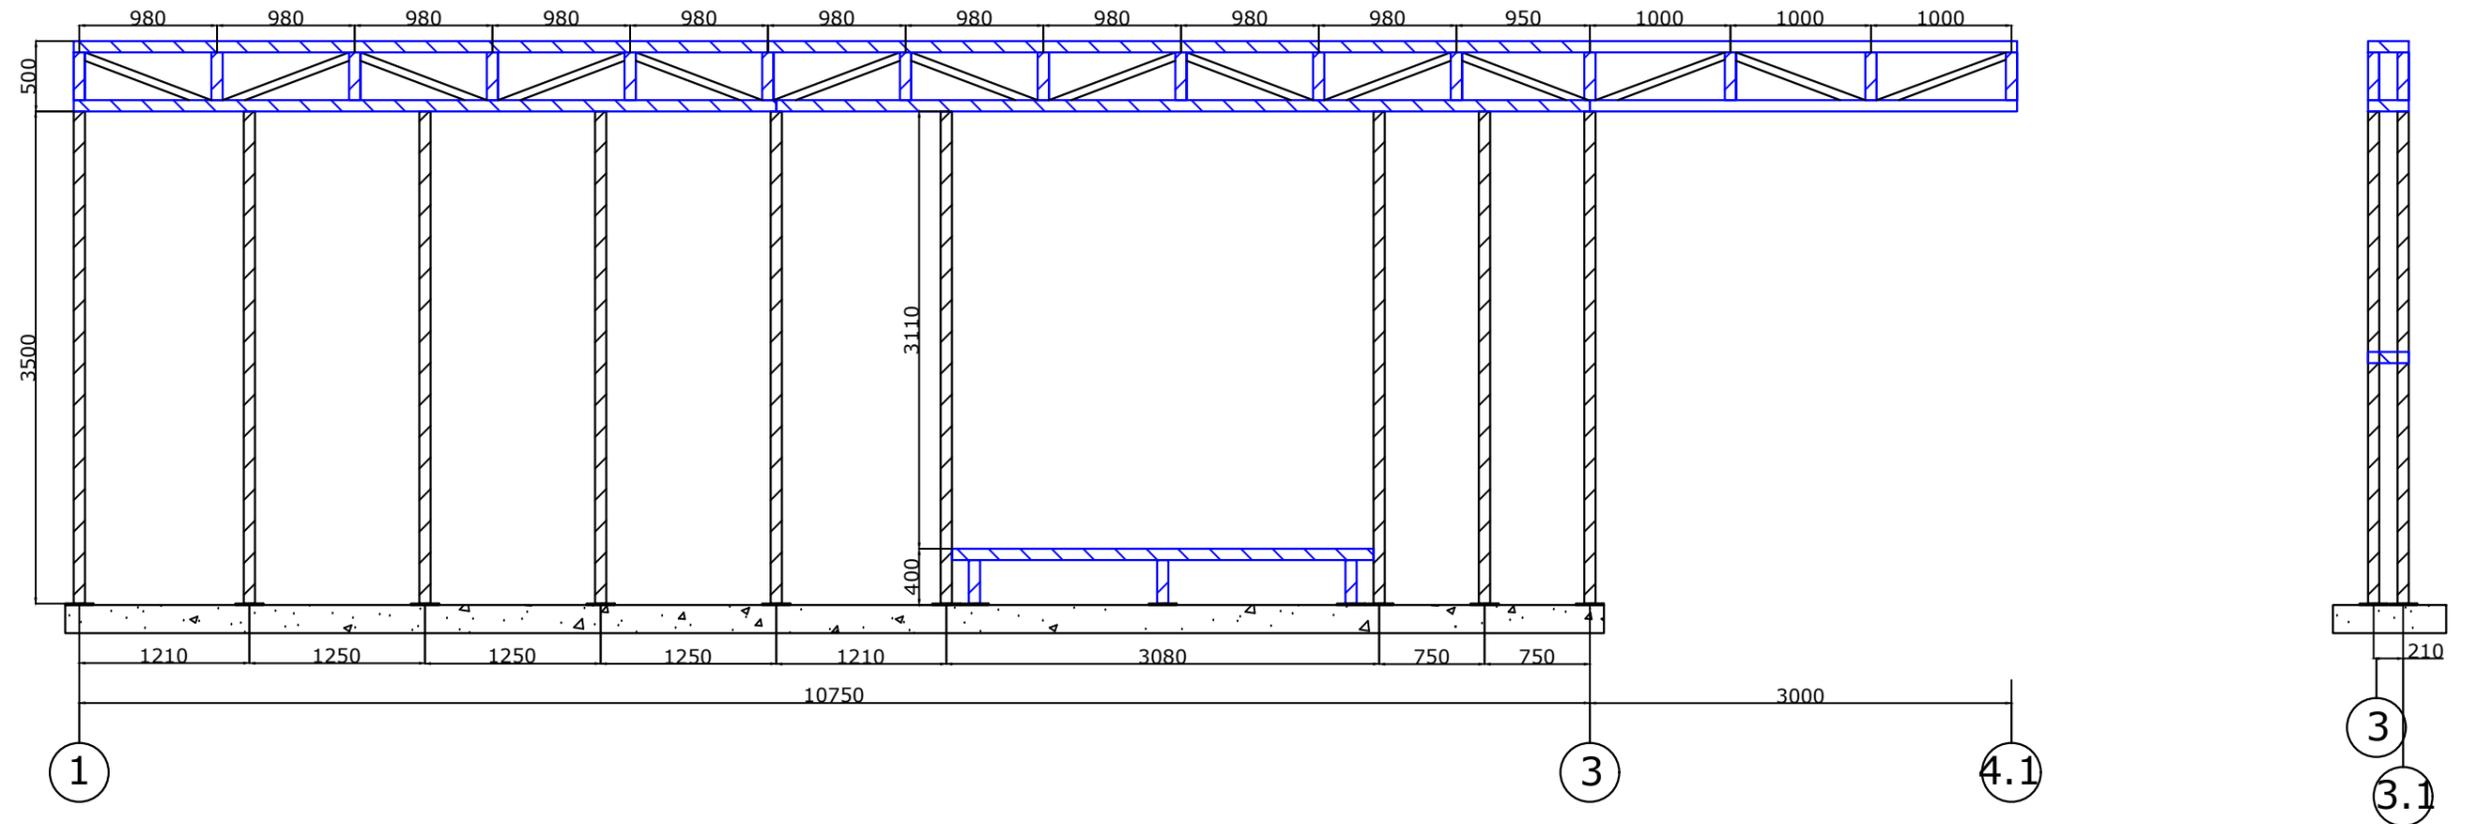

Спецификация материалов			
№	Наименование материала	Кол-во	Ед.изм.
1	Труба профильная 80x80x5	38	м.п.
		436	кг
2	Уголок стальной 60x60x5	14	м.п.
		64	кг
1	Труба профильная 80x60x5	39	м.п.
		382	кг


Согласовано

Инв. № подл. Подпись и дата Взам. инв. №

Изм.	Кол.уч.	Лист	№ док.	Подп.	Дата

Лист


Ферма Ф-3

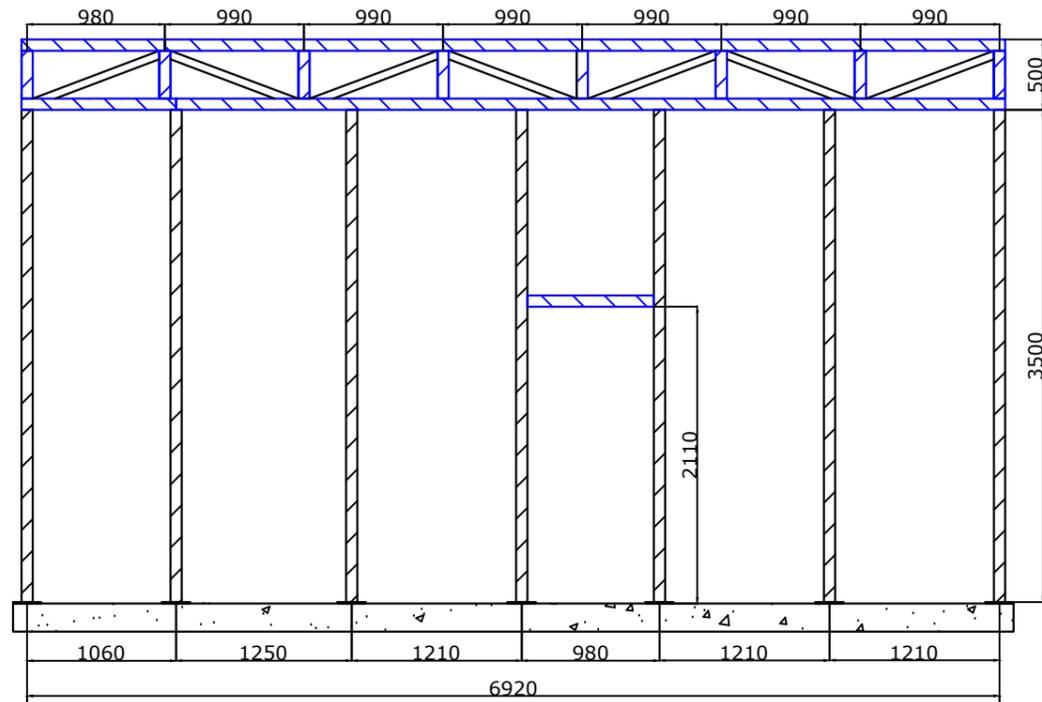

Б А

Спецификация материалов			
№	Наименование материала	Кол-во	Ед.изм.
1	Труба профильная 80x80x5	25	м.п.
		287	кг
2	Уголок стальной 60x60x5	7	м.п.
		32	кг
1	Труба профильная 80x60x5	18	м.п.
		177	кг


Ферма Ф-4

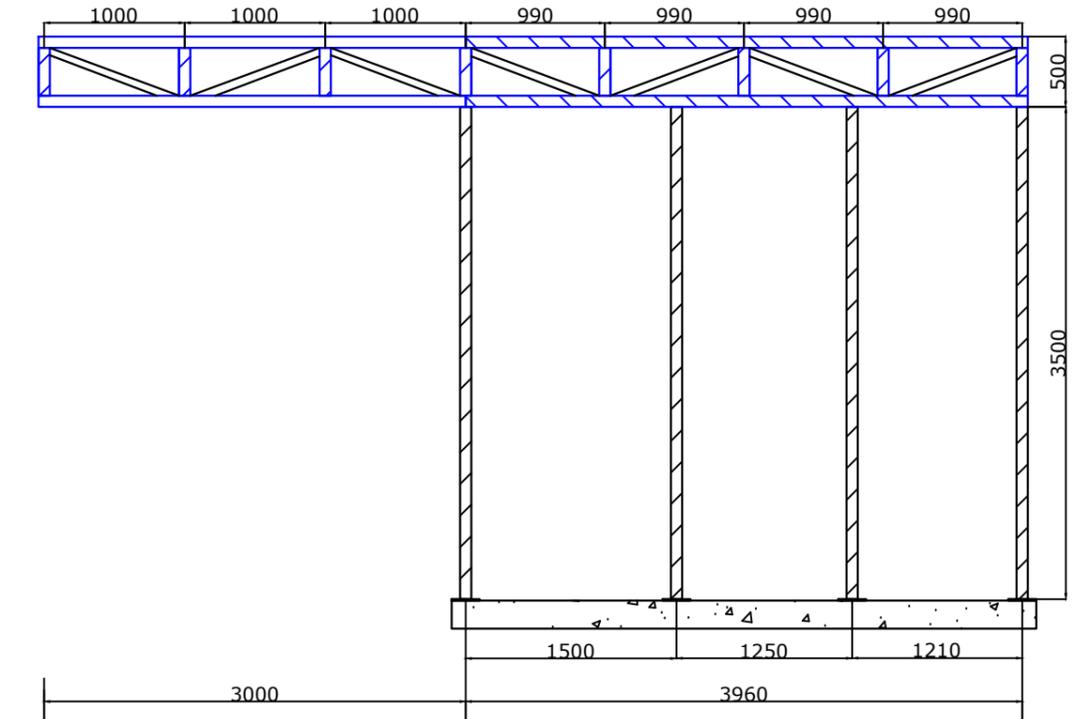

А1 Б1 Б

Спецификация материалов			
№	Наименование материала	Кол-во	Ед.изм.
1	Труба профильная 80x80x5	14	м.п.
		161	кг
2	Уголок стальной 60x60x5	7	м.п.
		32	кг
1	Труба профильная 80x60x5	17	м.п.
		167	кг

Ферма Ф-5

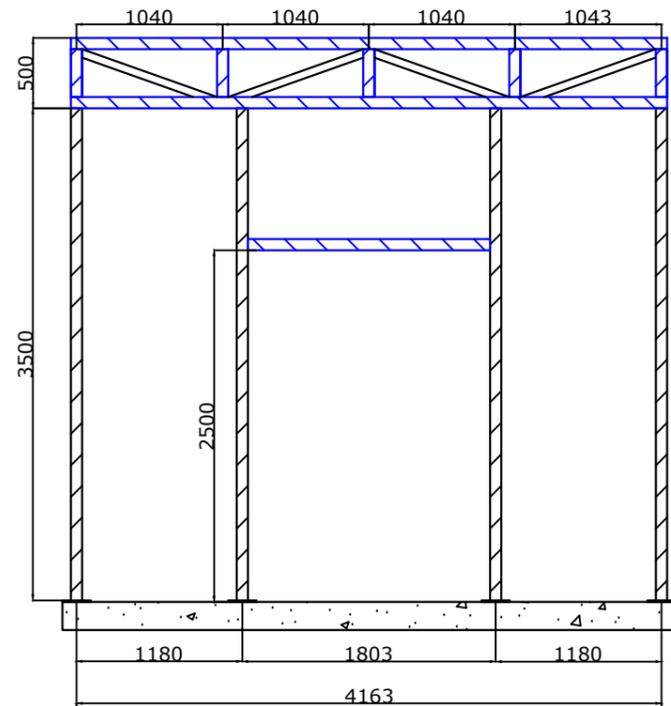

3.1 4

Спецификация материалов			
№	Наименование материала	Кол-во	Ед.изм.
1	Труба профильная 80x80x5	15	м.п.
		172	кг
2	Уголок стальной 60x60x5	4	м.п.
		18	кг
1	Труба профильная 80x60x5	12	м.п.
		118	кг

Изм.	Кол.уч.	Лист	№ док.	Подп.	Дата
------	---------	------	--------	-------	------

Лист


Согласовано

Взам. инв. №

Подпись и дата

Инв. № подл.

Схема раскладки OSB-панелей

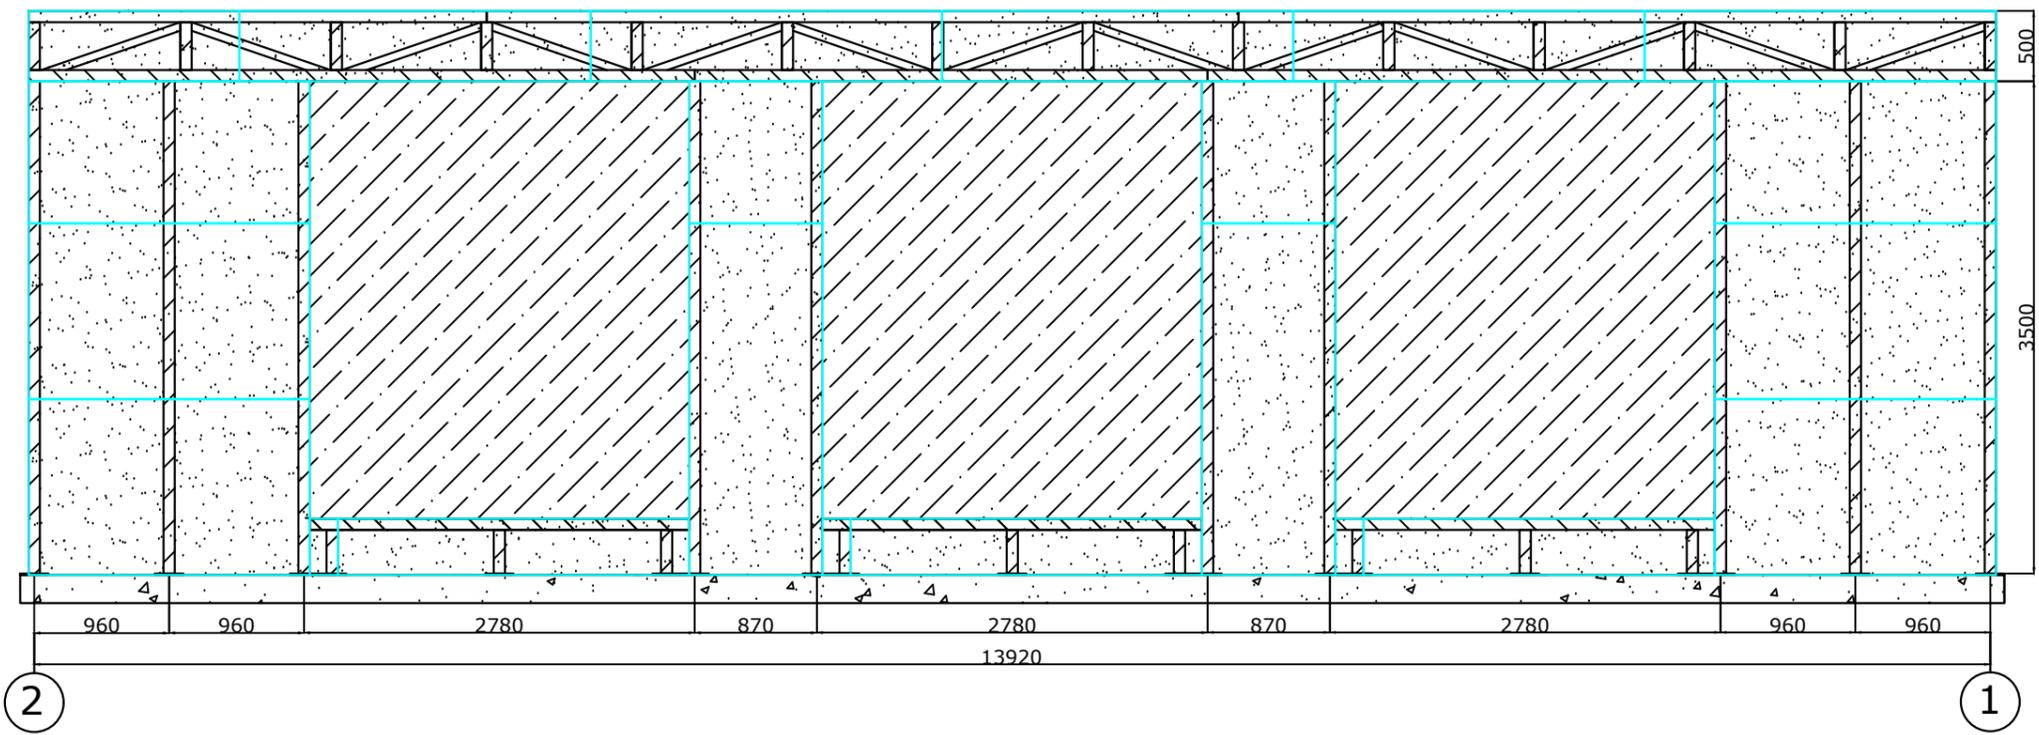

Спецификация материалов			
№	Наименование материала	Кол-во	Ед.изм.
1	Влагостойкий OSB 1250x2500	31	м2
		12	лист


Согласовано

Инв. № подл. Подпись и дата Взам. инв. №

Изм.	Кол.уч.	Лист	№ док.	Подп.	Дата

Лист

Схема раскладки OSB-панелей

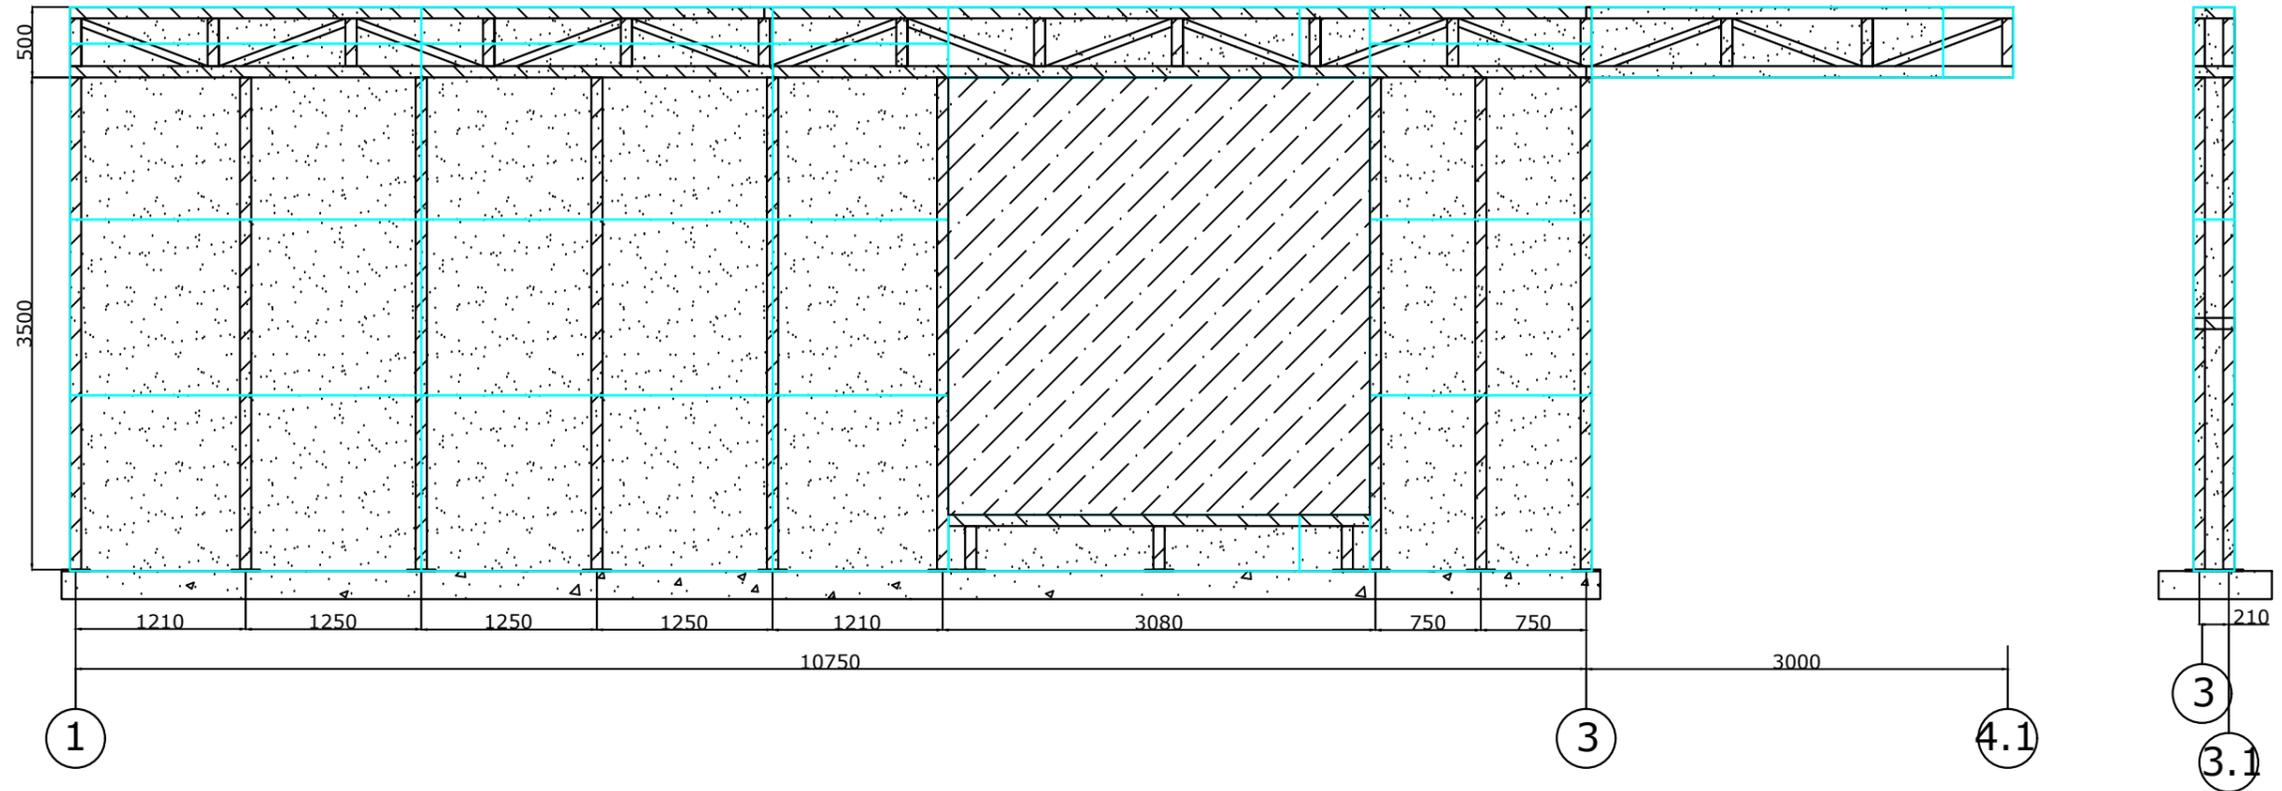

Спецификация	
№	Наименование материала
1	Влагостойкий OSB 1250x2500

Спецификация материалов			
№	Наименование материала	Кол-во	Ед.изм.
1	Влагостойкий OSB 1250x2500	35,5	м2
		13	лист

Согласовано



Инф. № подл. Подпись и дата Взам. инв. №

Изм.	Кол.уч.	Лист	№ док.	Подп.	Дата

Лист

Схема раскладки OSB-панелей


Схема раскладки OSB-панелей

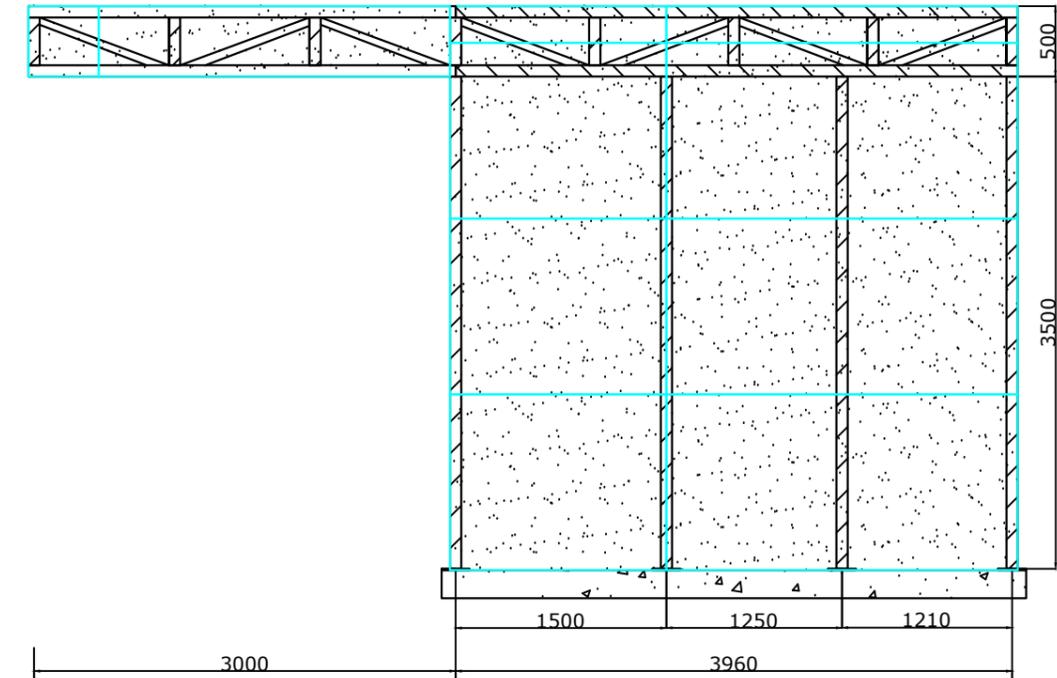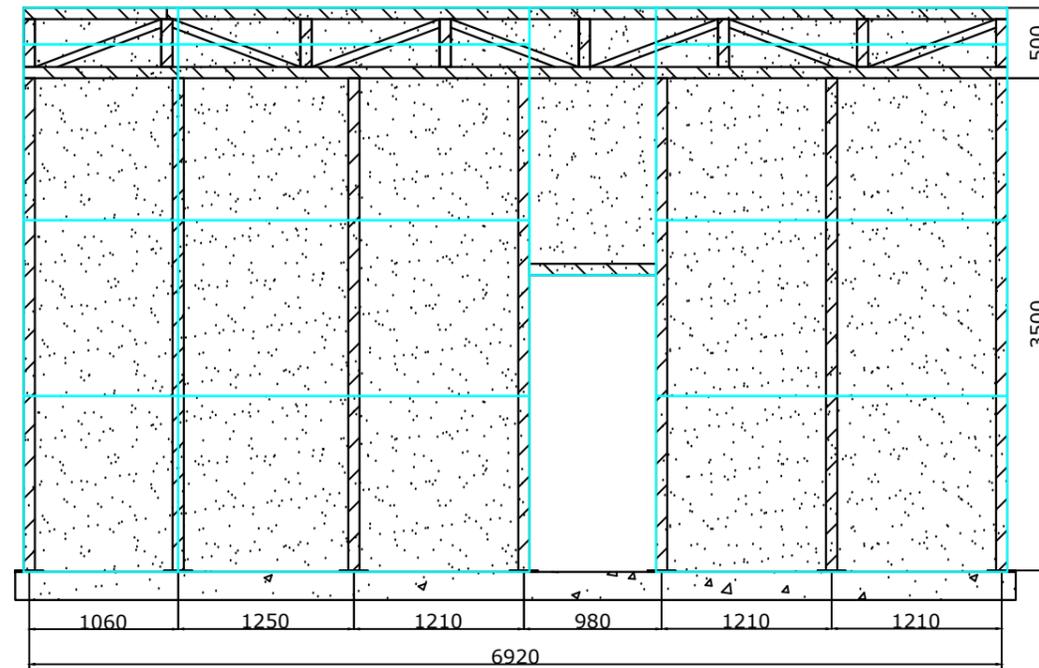

Спецификация материалов			
№	Наименование материала	Кол-во	Ед.изм.
1	Влагостойкий OSB 1250x2500	26,2	м2
		9	лист

Спецификация материалов			
№	Наименование материала	Кол-во	Ед.изм.
1	Влагостойкий OSB 1250x2500	17,7	м2
		7	лист

Схема раскладки OSB-панелей

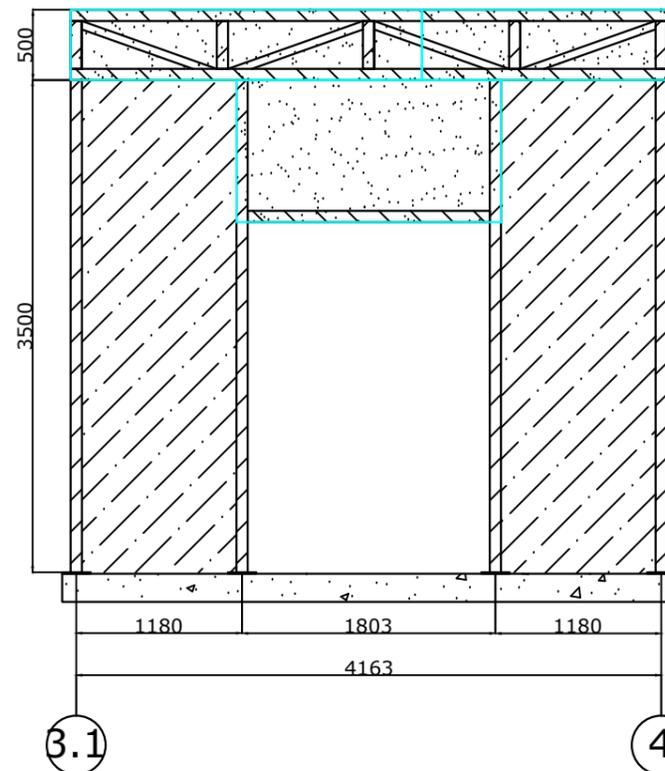

Спецификация материалов			
№	Наименование материала	Кол-во	Ед.изм.
1	Влагостойкий OSB 1250x2500	4	м2
		2	лист

Спецификация материалов			
№	Наименование материала	Кол-во	Ед.изм.
1	Влагостойкий OSB 1250x2500	17,7	м2
		7	лист

Согласовано

Взам. инв. №


Подпись и дата

Инв. № подл.

Изм.	Кол.уч.	Лист	№ док.	Подп.	Дата

Лист

Схема раскладки композитных панелей

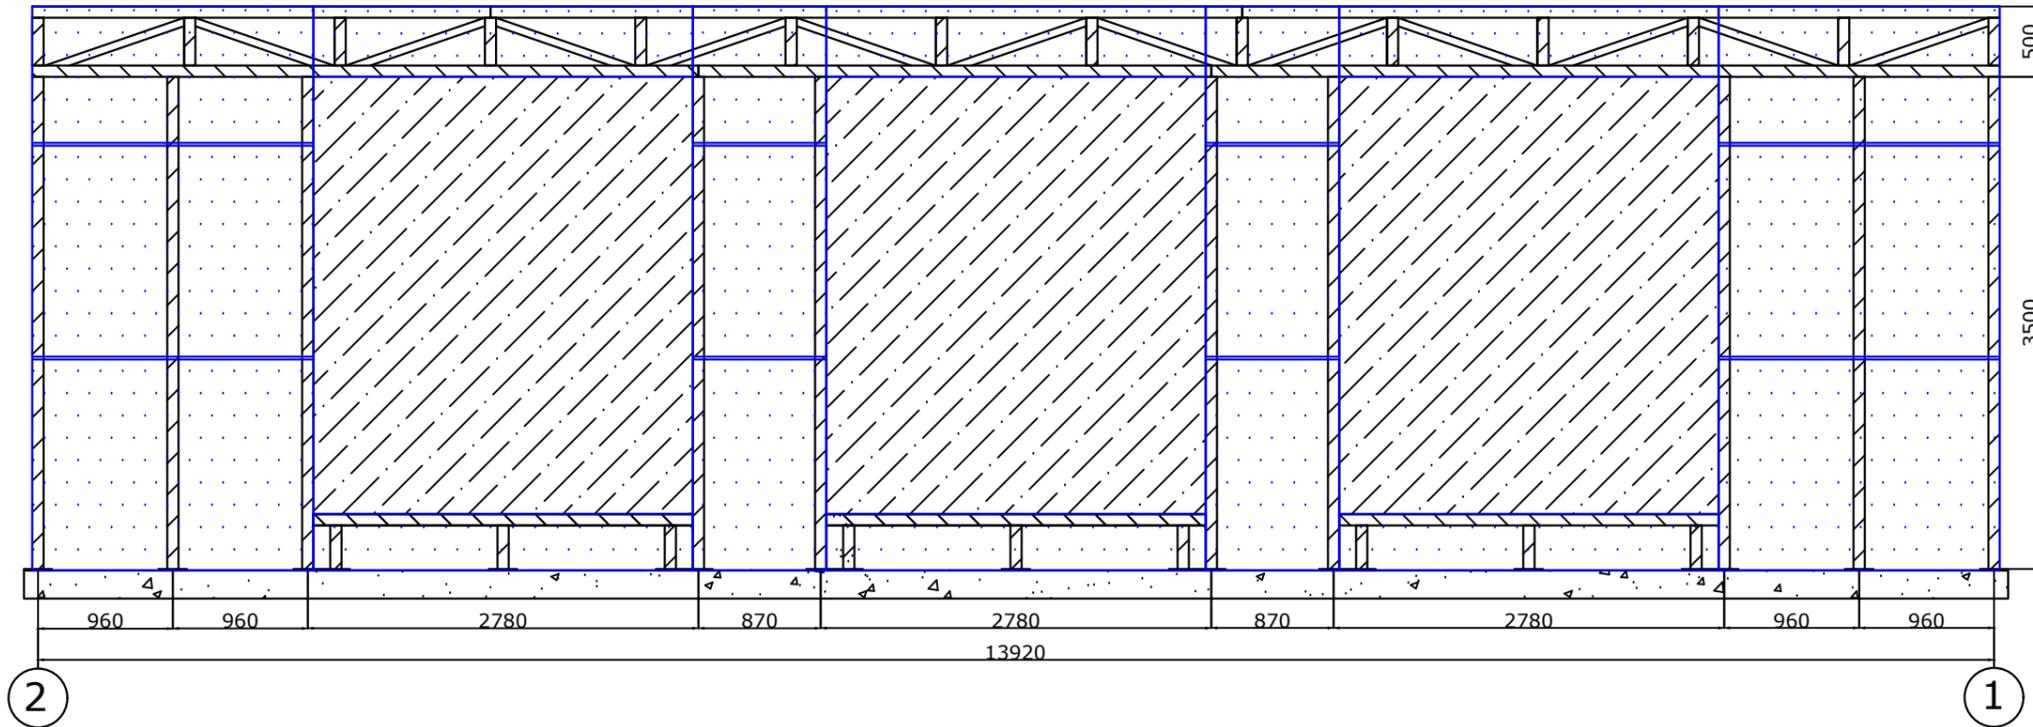

Спецификация материалов			
№	Наименование материала	Кол-во	Ед.изм.
1	Композитная панель 3050x1500	31	м2
		8	лист


Согласовано

Инв. № подл. Подпись и дата Взам. инв. №

Изм.	Кол.уч.	Лист	№ док.	Подп.	Дата

Лист

Схема раскладки композитных панелей

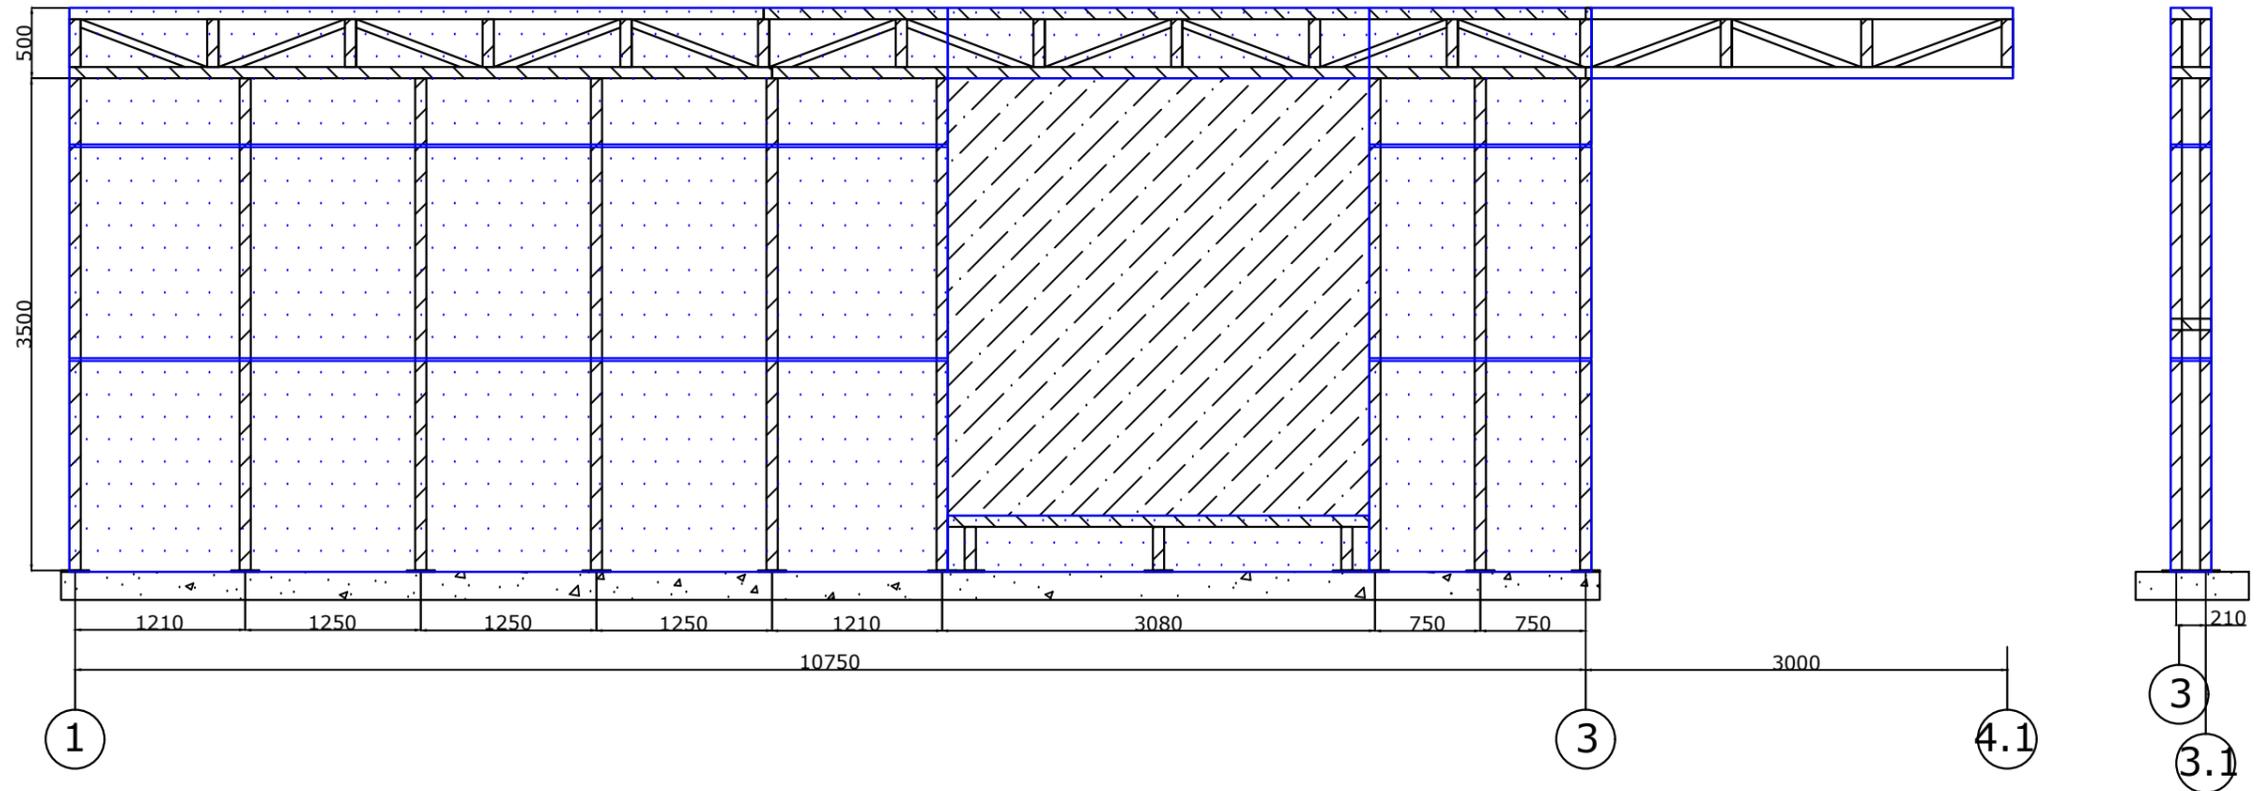

Спецификация материалов			
№	Наименование материала	Кол-во	Ед.изм.
1	Композитная панель 6100x1500	35,5	м2
		4	лист

Согласовано



Инв. № подл. Подпись и дата Взам. инв. №

Изм.	Кол.уч.	Лист	№ док.	Подп.	Дата

Лист


Схема раскладки композитных панелей

Схема раскладки композитных панелей

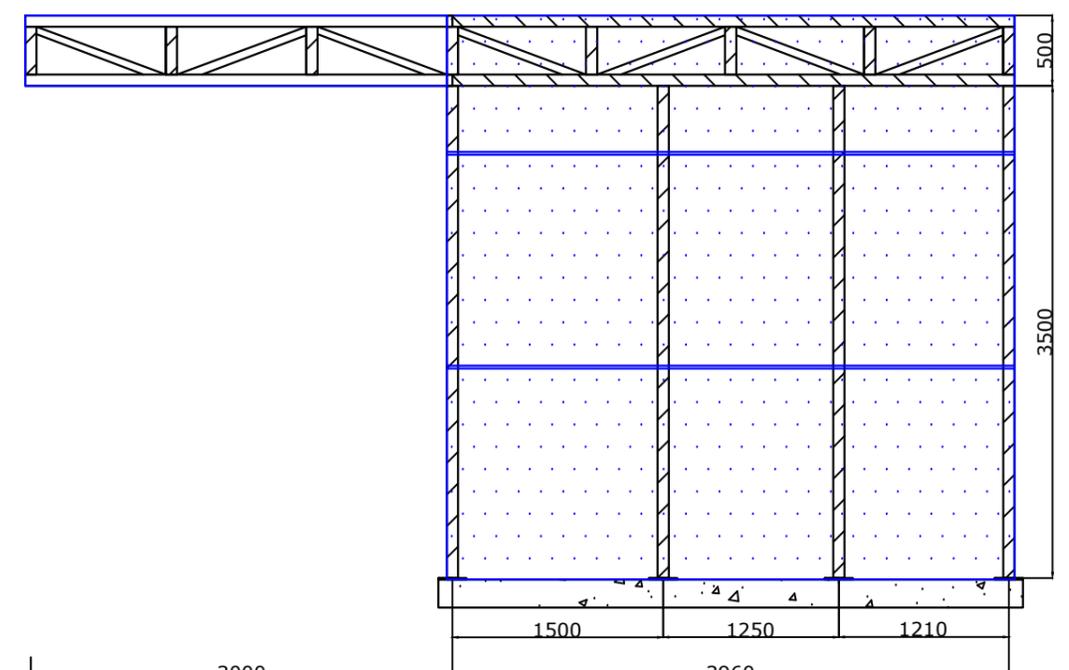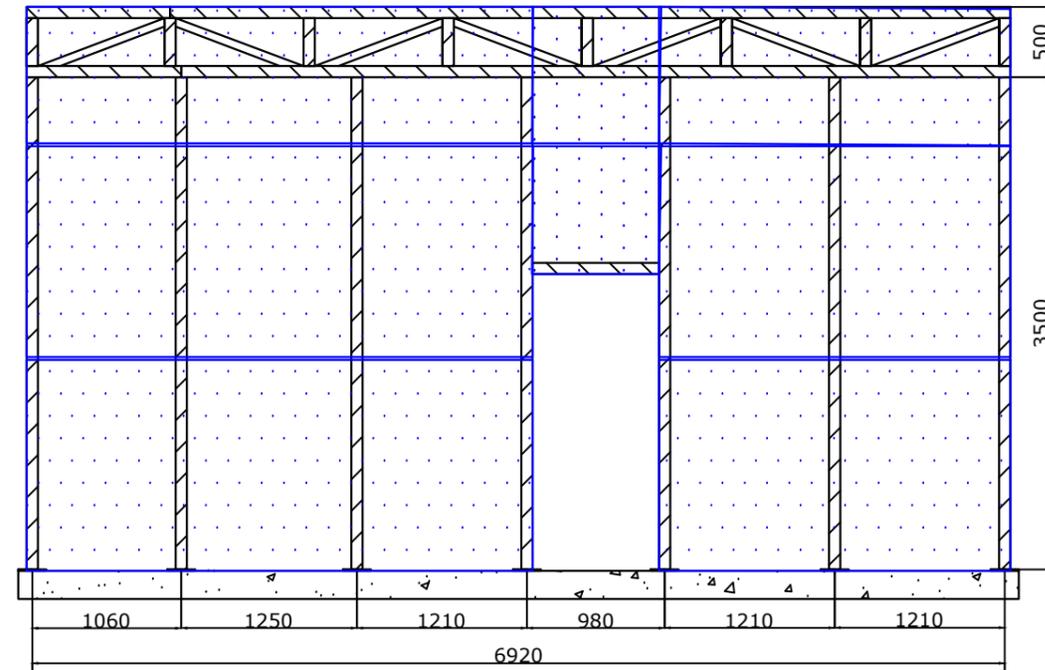

Спецификация материалов			
№	Наименование материала	Кол-во	Ед.изм.
1	Композитная панель 6100x1500	26,2	м2
		3	лист

Схема раскладки композитных панелей

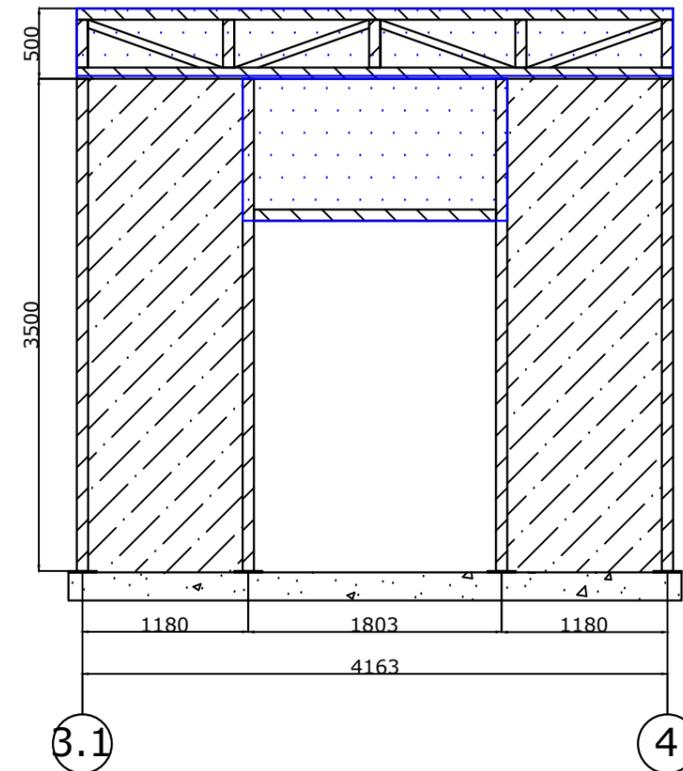

Спецификация материалов			
№	Наименование материала	Кол-во	Ед.изм.
1	Композитная панель 6100x1500	4	м2

Спецификация материалов			
№	Наименование материала	Кол-во	Ед.изм.
1	Композитная панель 6100x1500	17,7	м2
		3	лист

Согласовано

Взам. инв. №


Подпись и дата

Инв. № подл.

Изм.	Кол.уч.	Лист	№ док.	Подп.	Дата


Лист

Схема раскладки перголы на стене

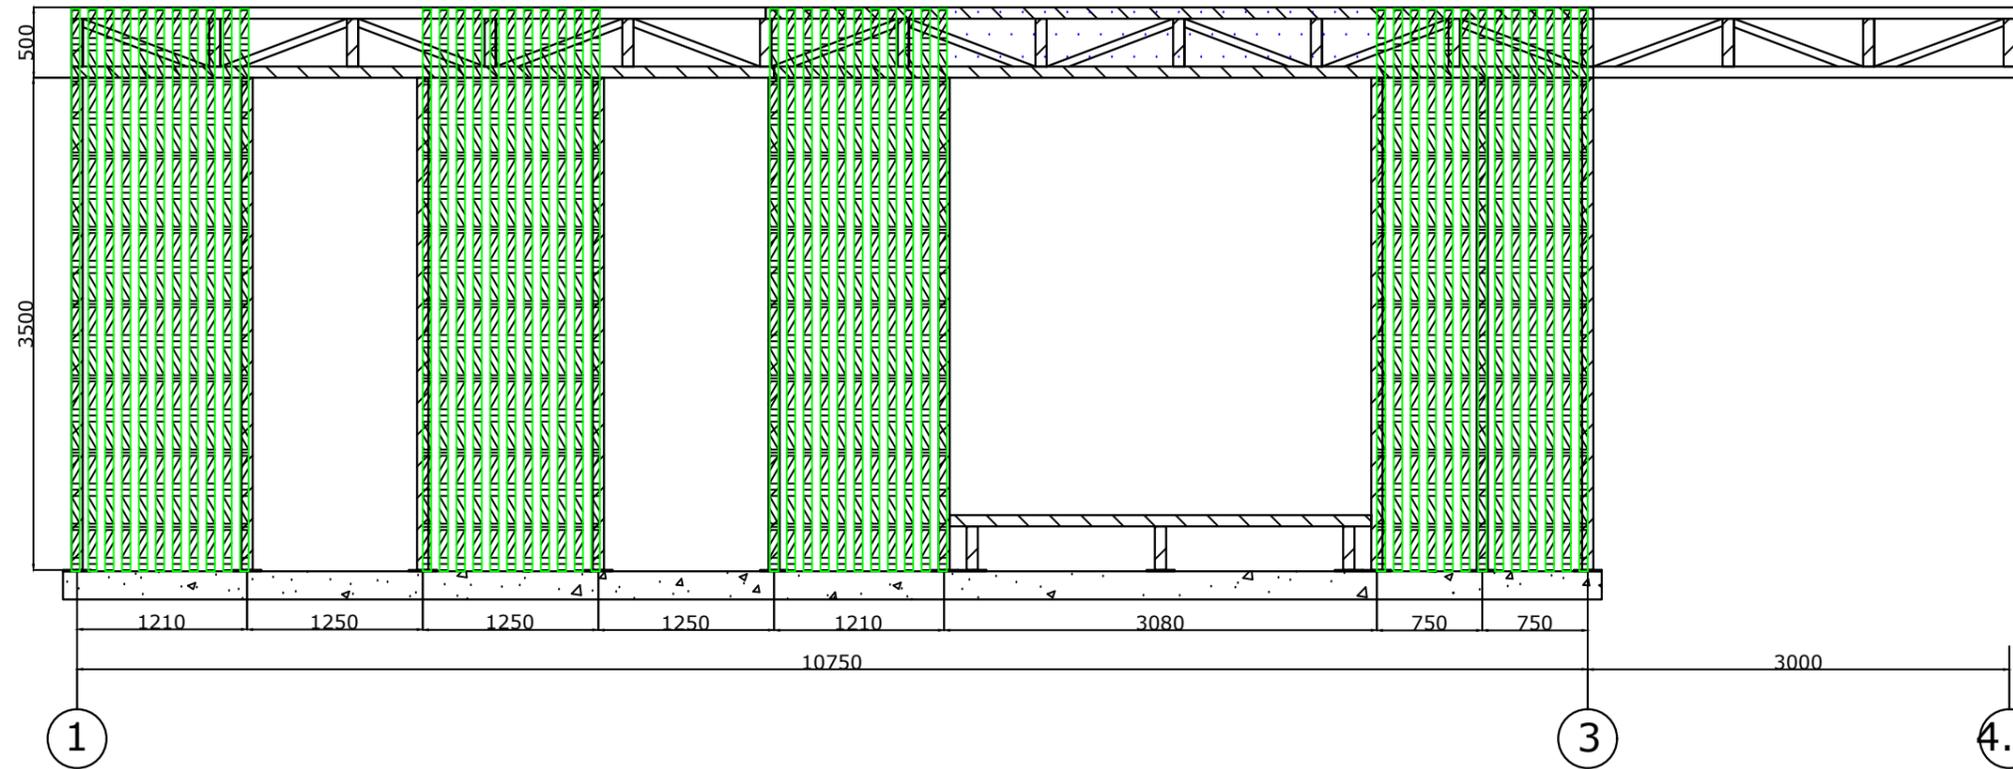

Спецификация материалов			
№	Наименование материала	Кол-во	Ед.изм.
1	Пергало 100x60x4000	184	м.п.
		46	шт

Схема раскладки перголы на стене

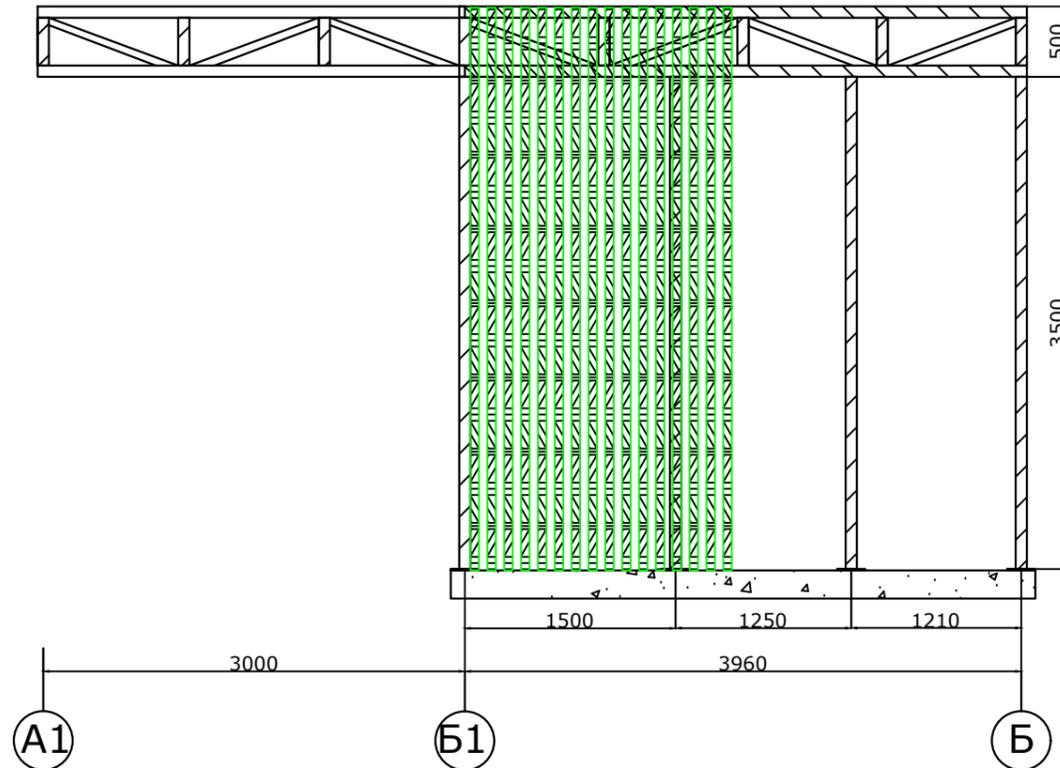


Спецификация материалов			
№	Наименование материала	Кол-во	Ед.изм.
1	Пергало 100x60x4000	64	м.п.
		16	шт

Согласовано			
Инв. № подл.	Подпись и дата	Взам. инв. №	

Изм.	Кол.уч.	Лист	№ док.	Подп.	Дата

Лист

Схема расположения металлических балок

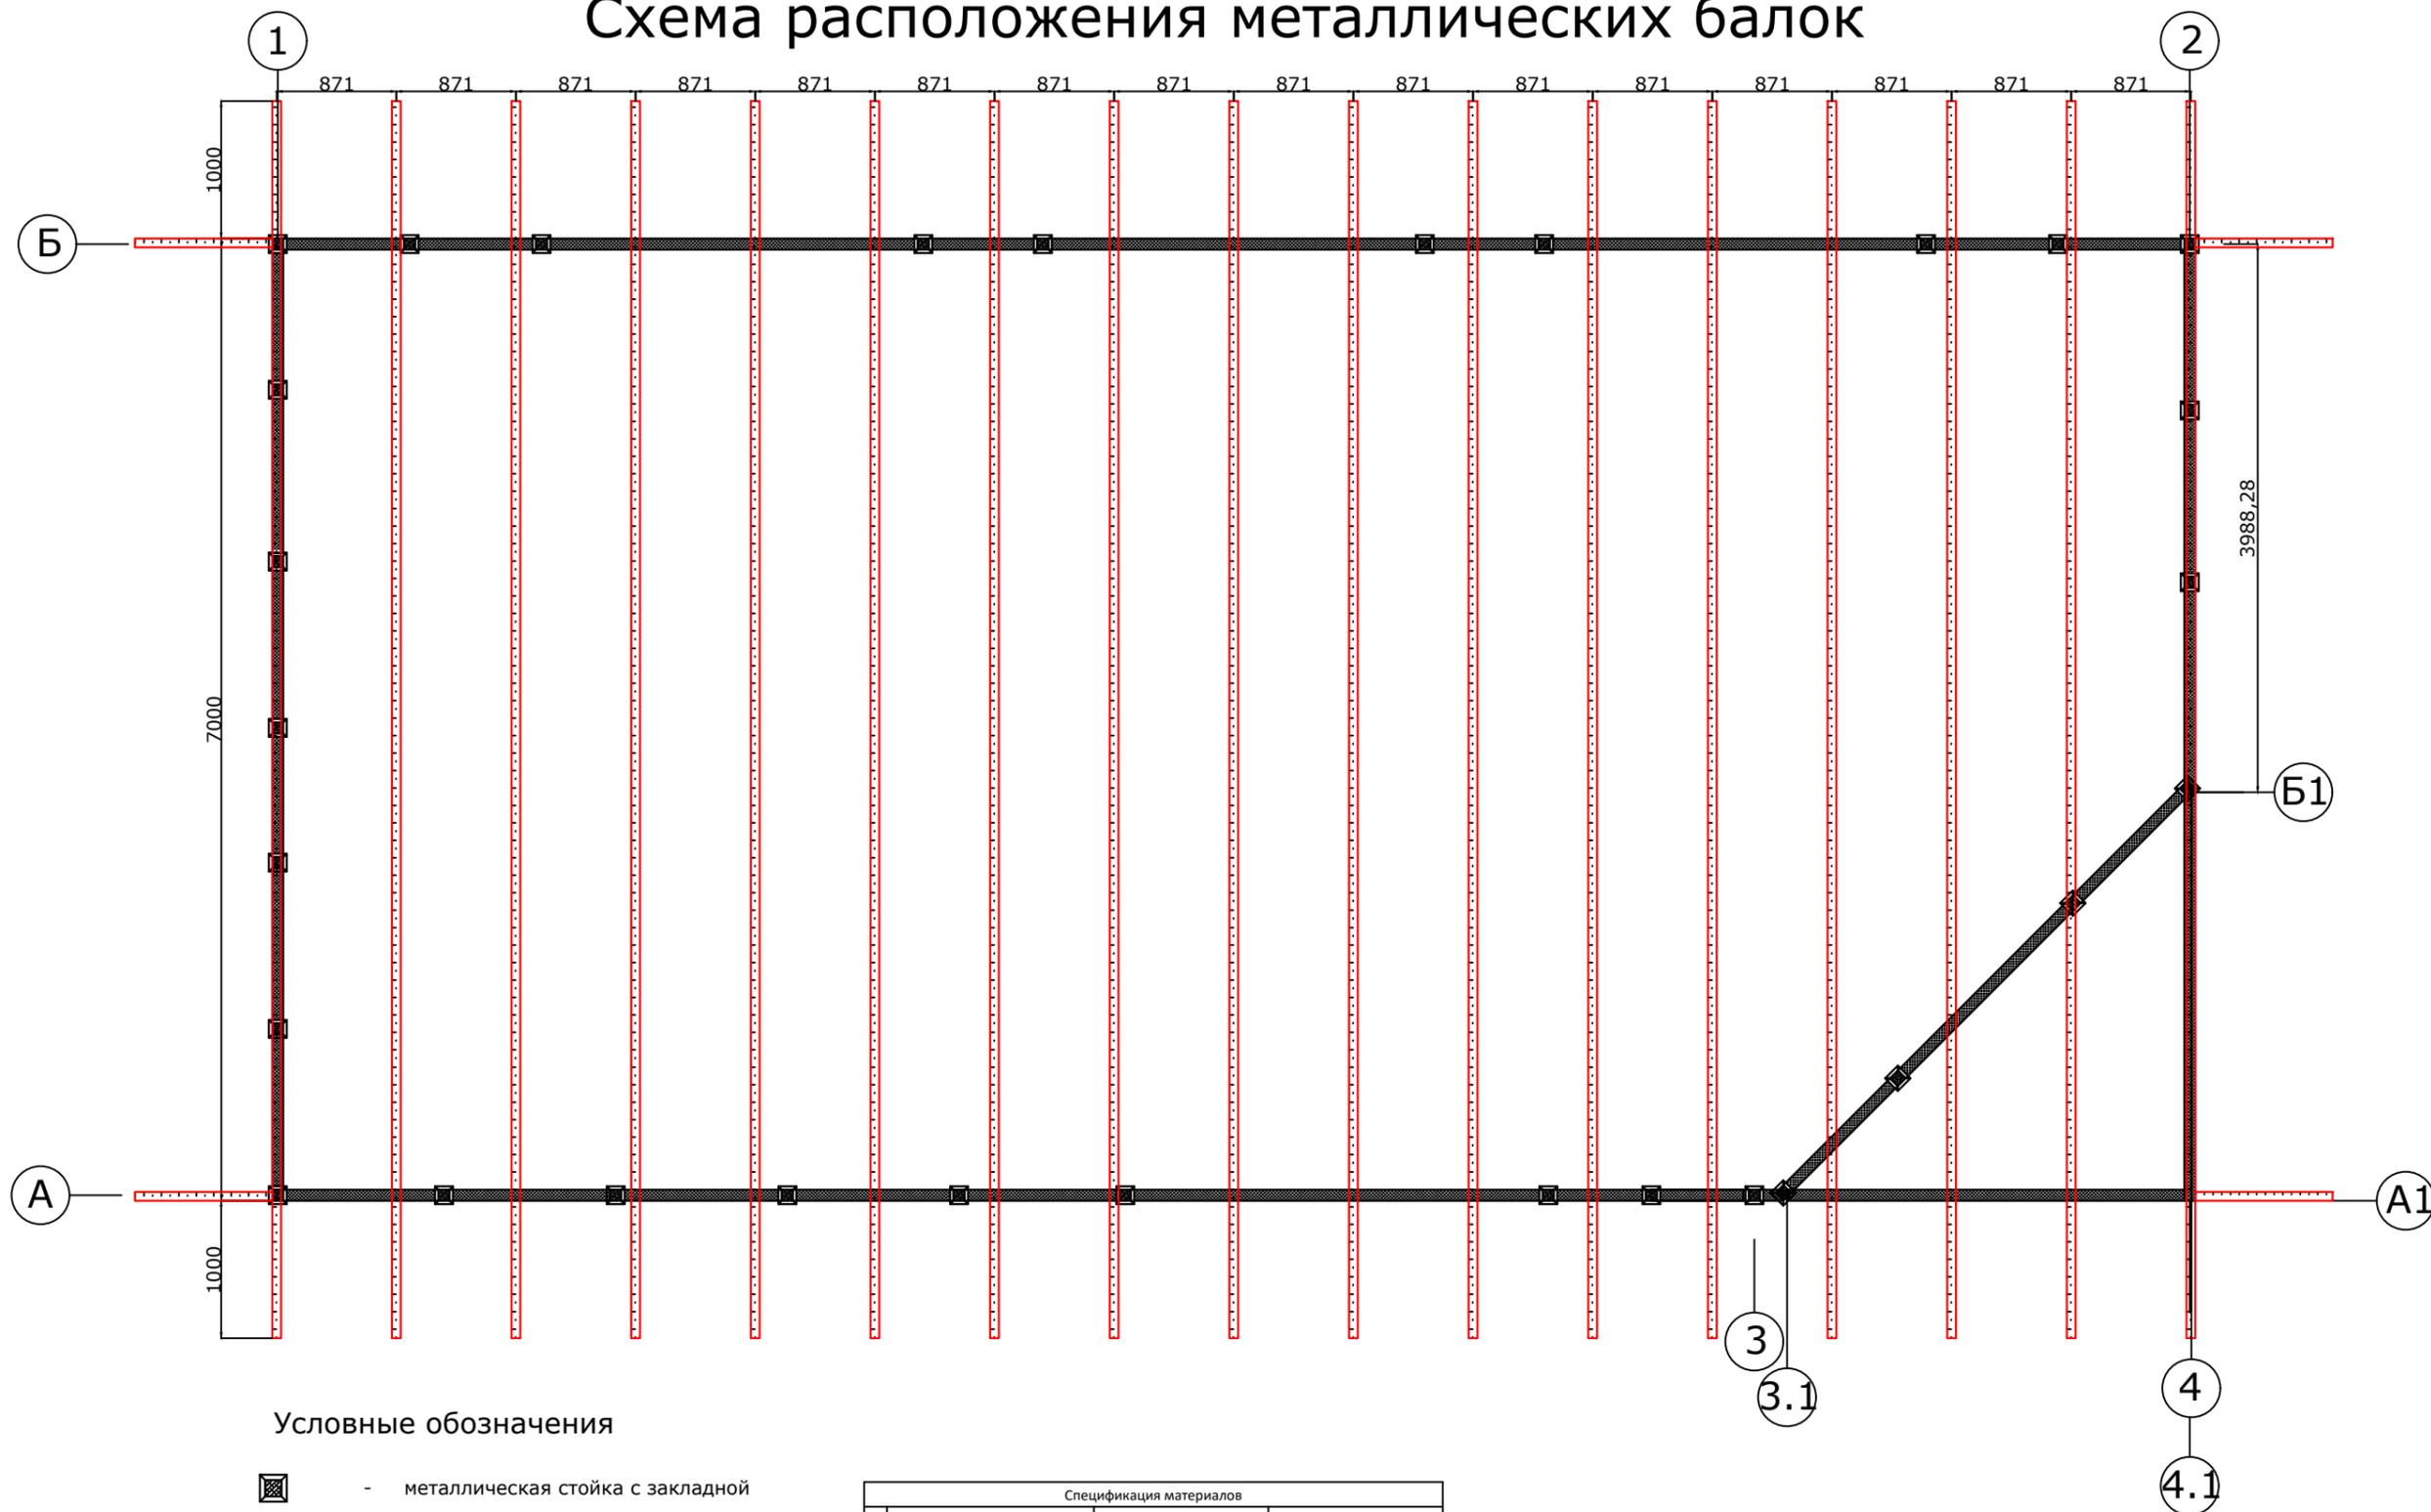

Условные обозначения

-  - металлическая стойка с закладной
-  - горизонтальные элементы ферм
-  - швеллер, 16 мера

Спецификация материалов			
№	Наименование материала	Кол-во	Ед.изм.
1	Швеллер, 16 мера	157	м.п.
		2340	кг
2			
3			
4			

Согласовано

Взам. инв. №

Подпись и дата


Инв. № подл.

Изм.	Кол.уч.	Лист	№ док.	Подп.	Дата

Лист

Формат А3

Схема кровли

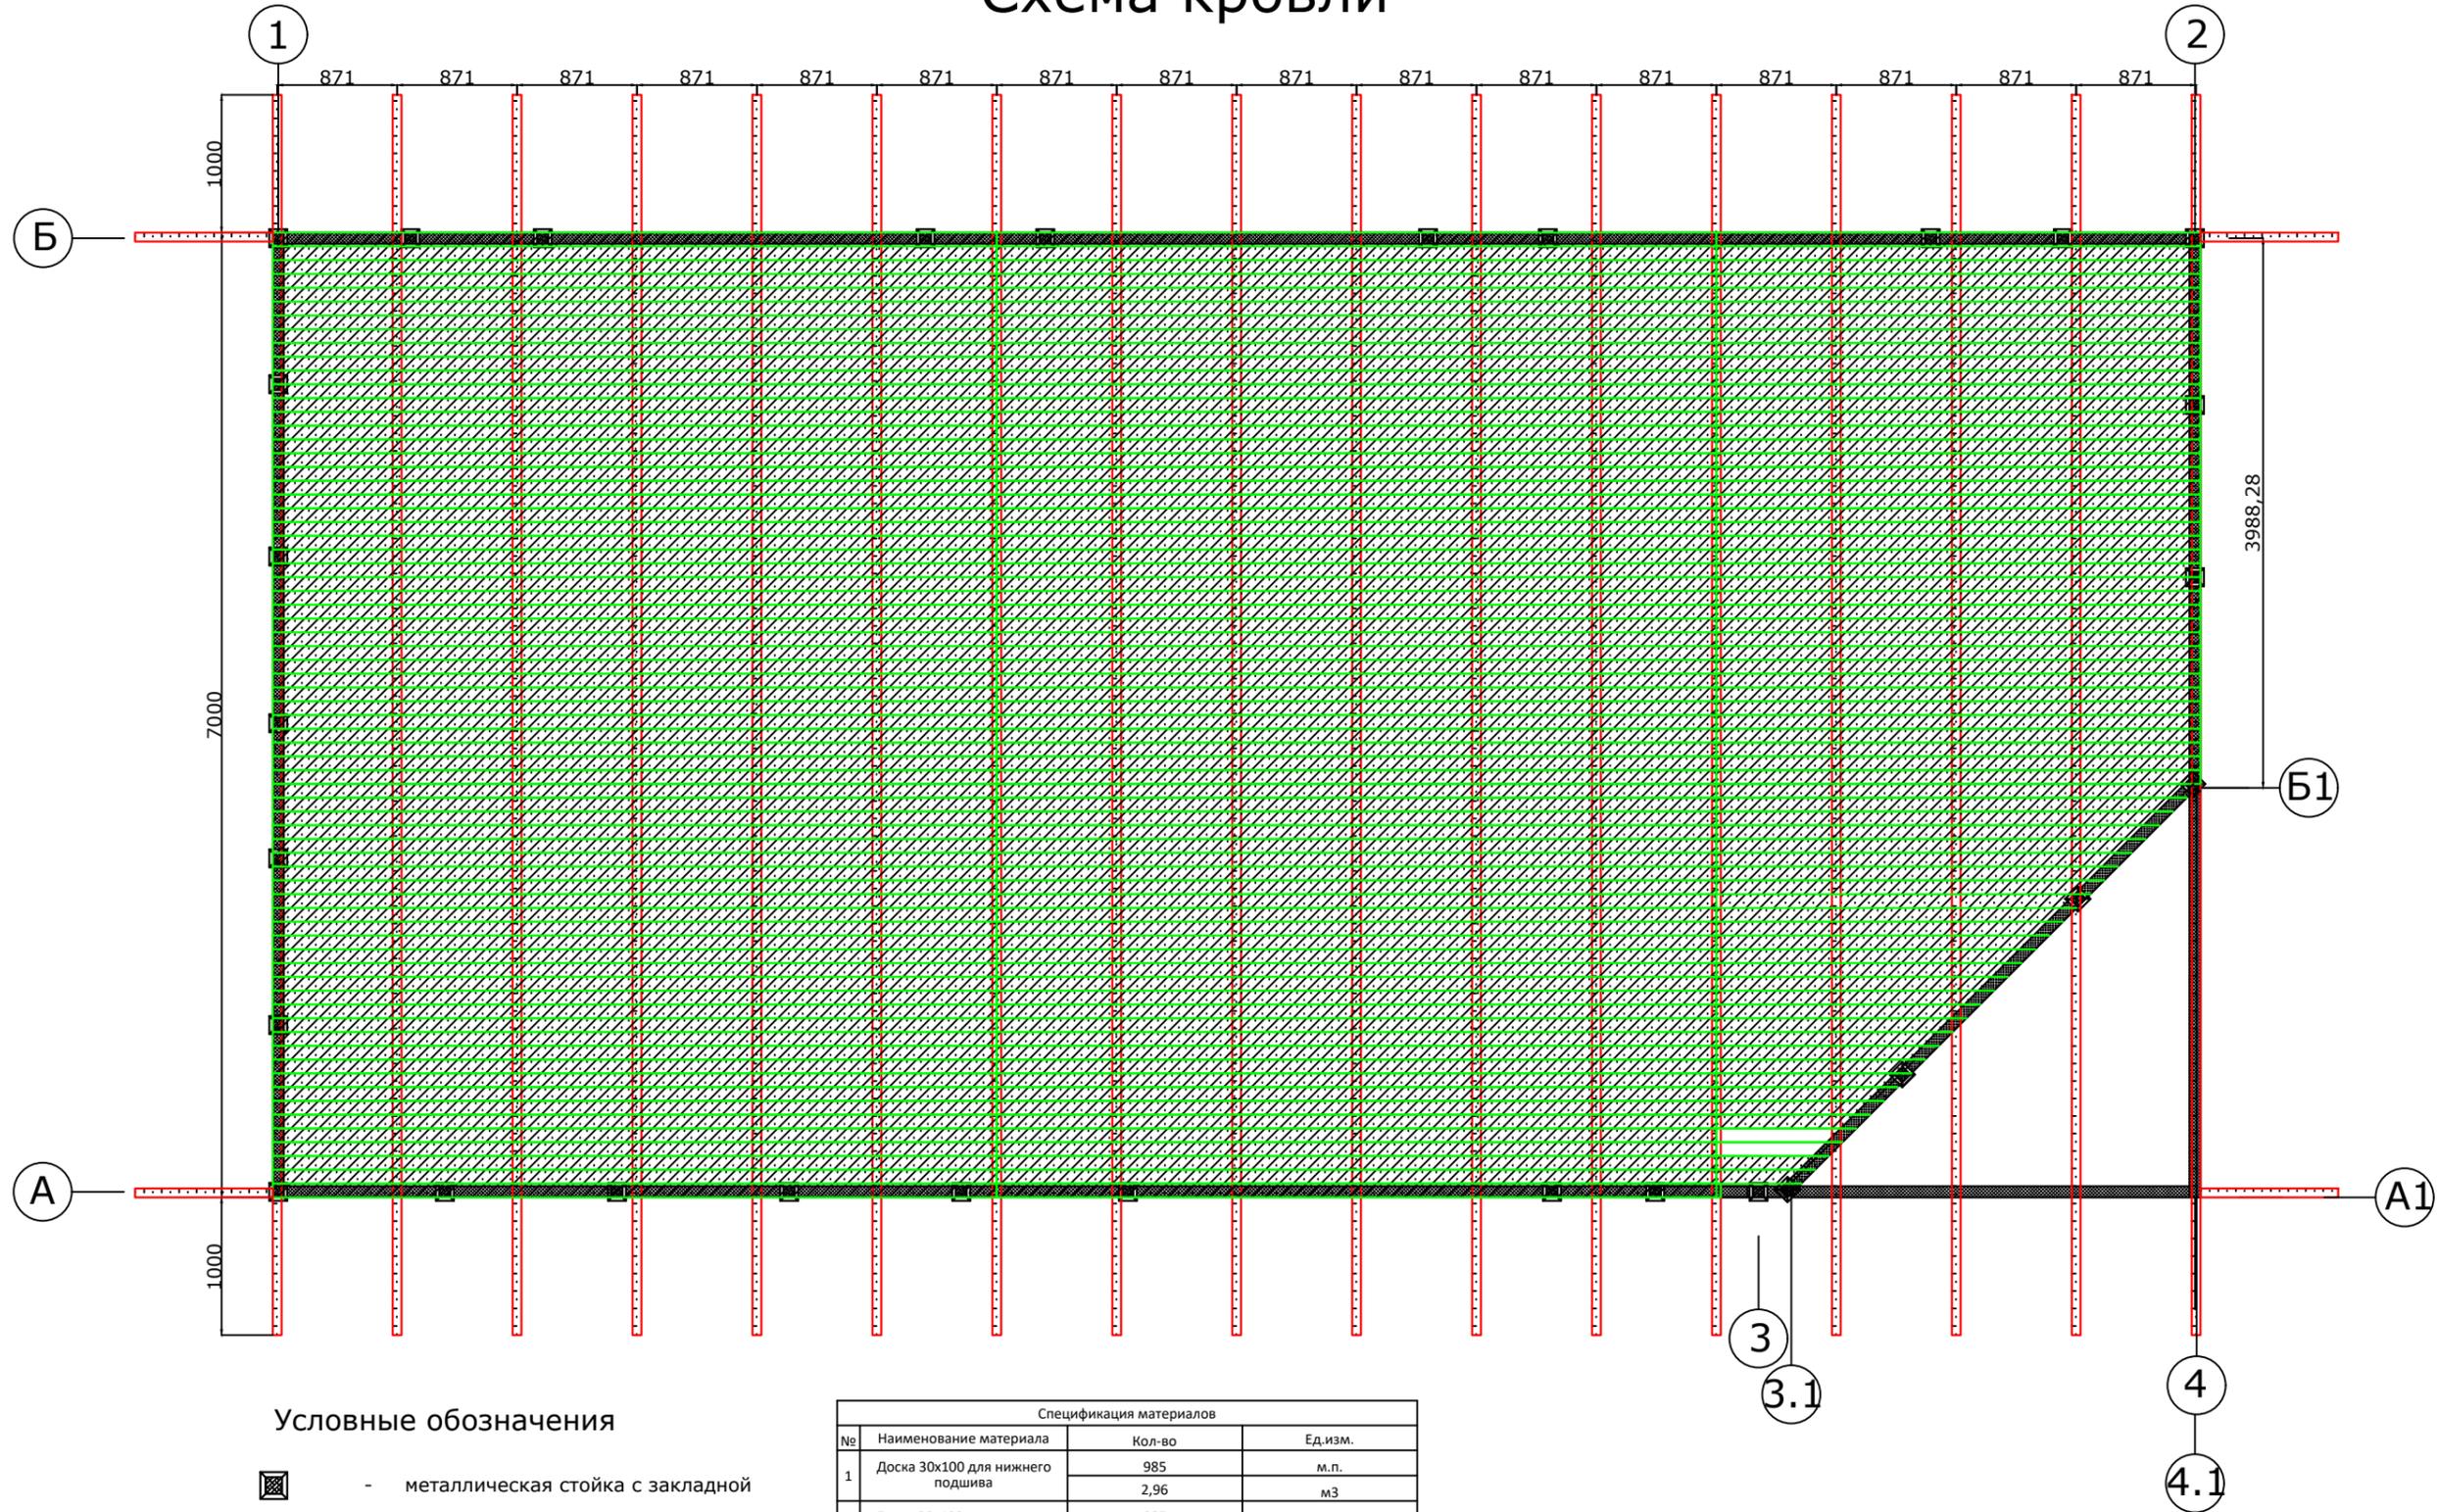

Условные обозначения

-  - металлическая стойка с закладной
-  - горизонтальные элементы ферм
-  - швеллер, 16 мера
-  - доска 30x100

Спецификация материалов			
№	Наименование материала	Кол-во	Ед.изм.
1	Доска 30x100 для нижнего подшива	985	м.п.
		2,96	м3
2	Доска 30x100 для верхнего подшива	985	м.п.
		2,96	м3
3	Утеплитель 100 мм	93,5	м2
4	Утеплитель 50 мм	93,5	м2
5	Гидробарьер	93,5	м2
6	Паробарьер	93,5	м2

Согласовано

Взам. инв. №


Подпись и дата

Инв. № подл.


Изм.	Кол.уч.	Лист	№ док.	Подп.	Дата

Лист

Схема раскладки профнастила

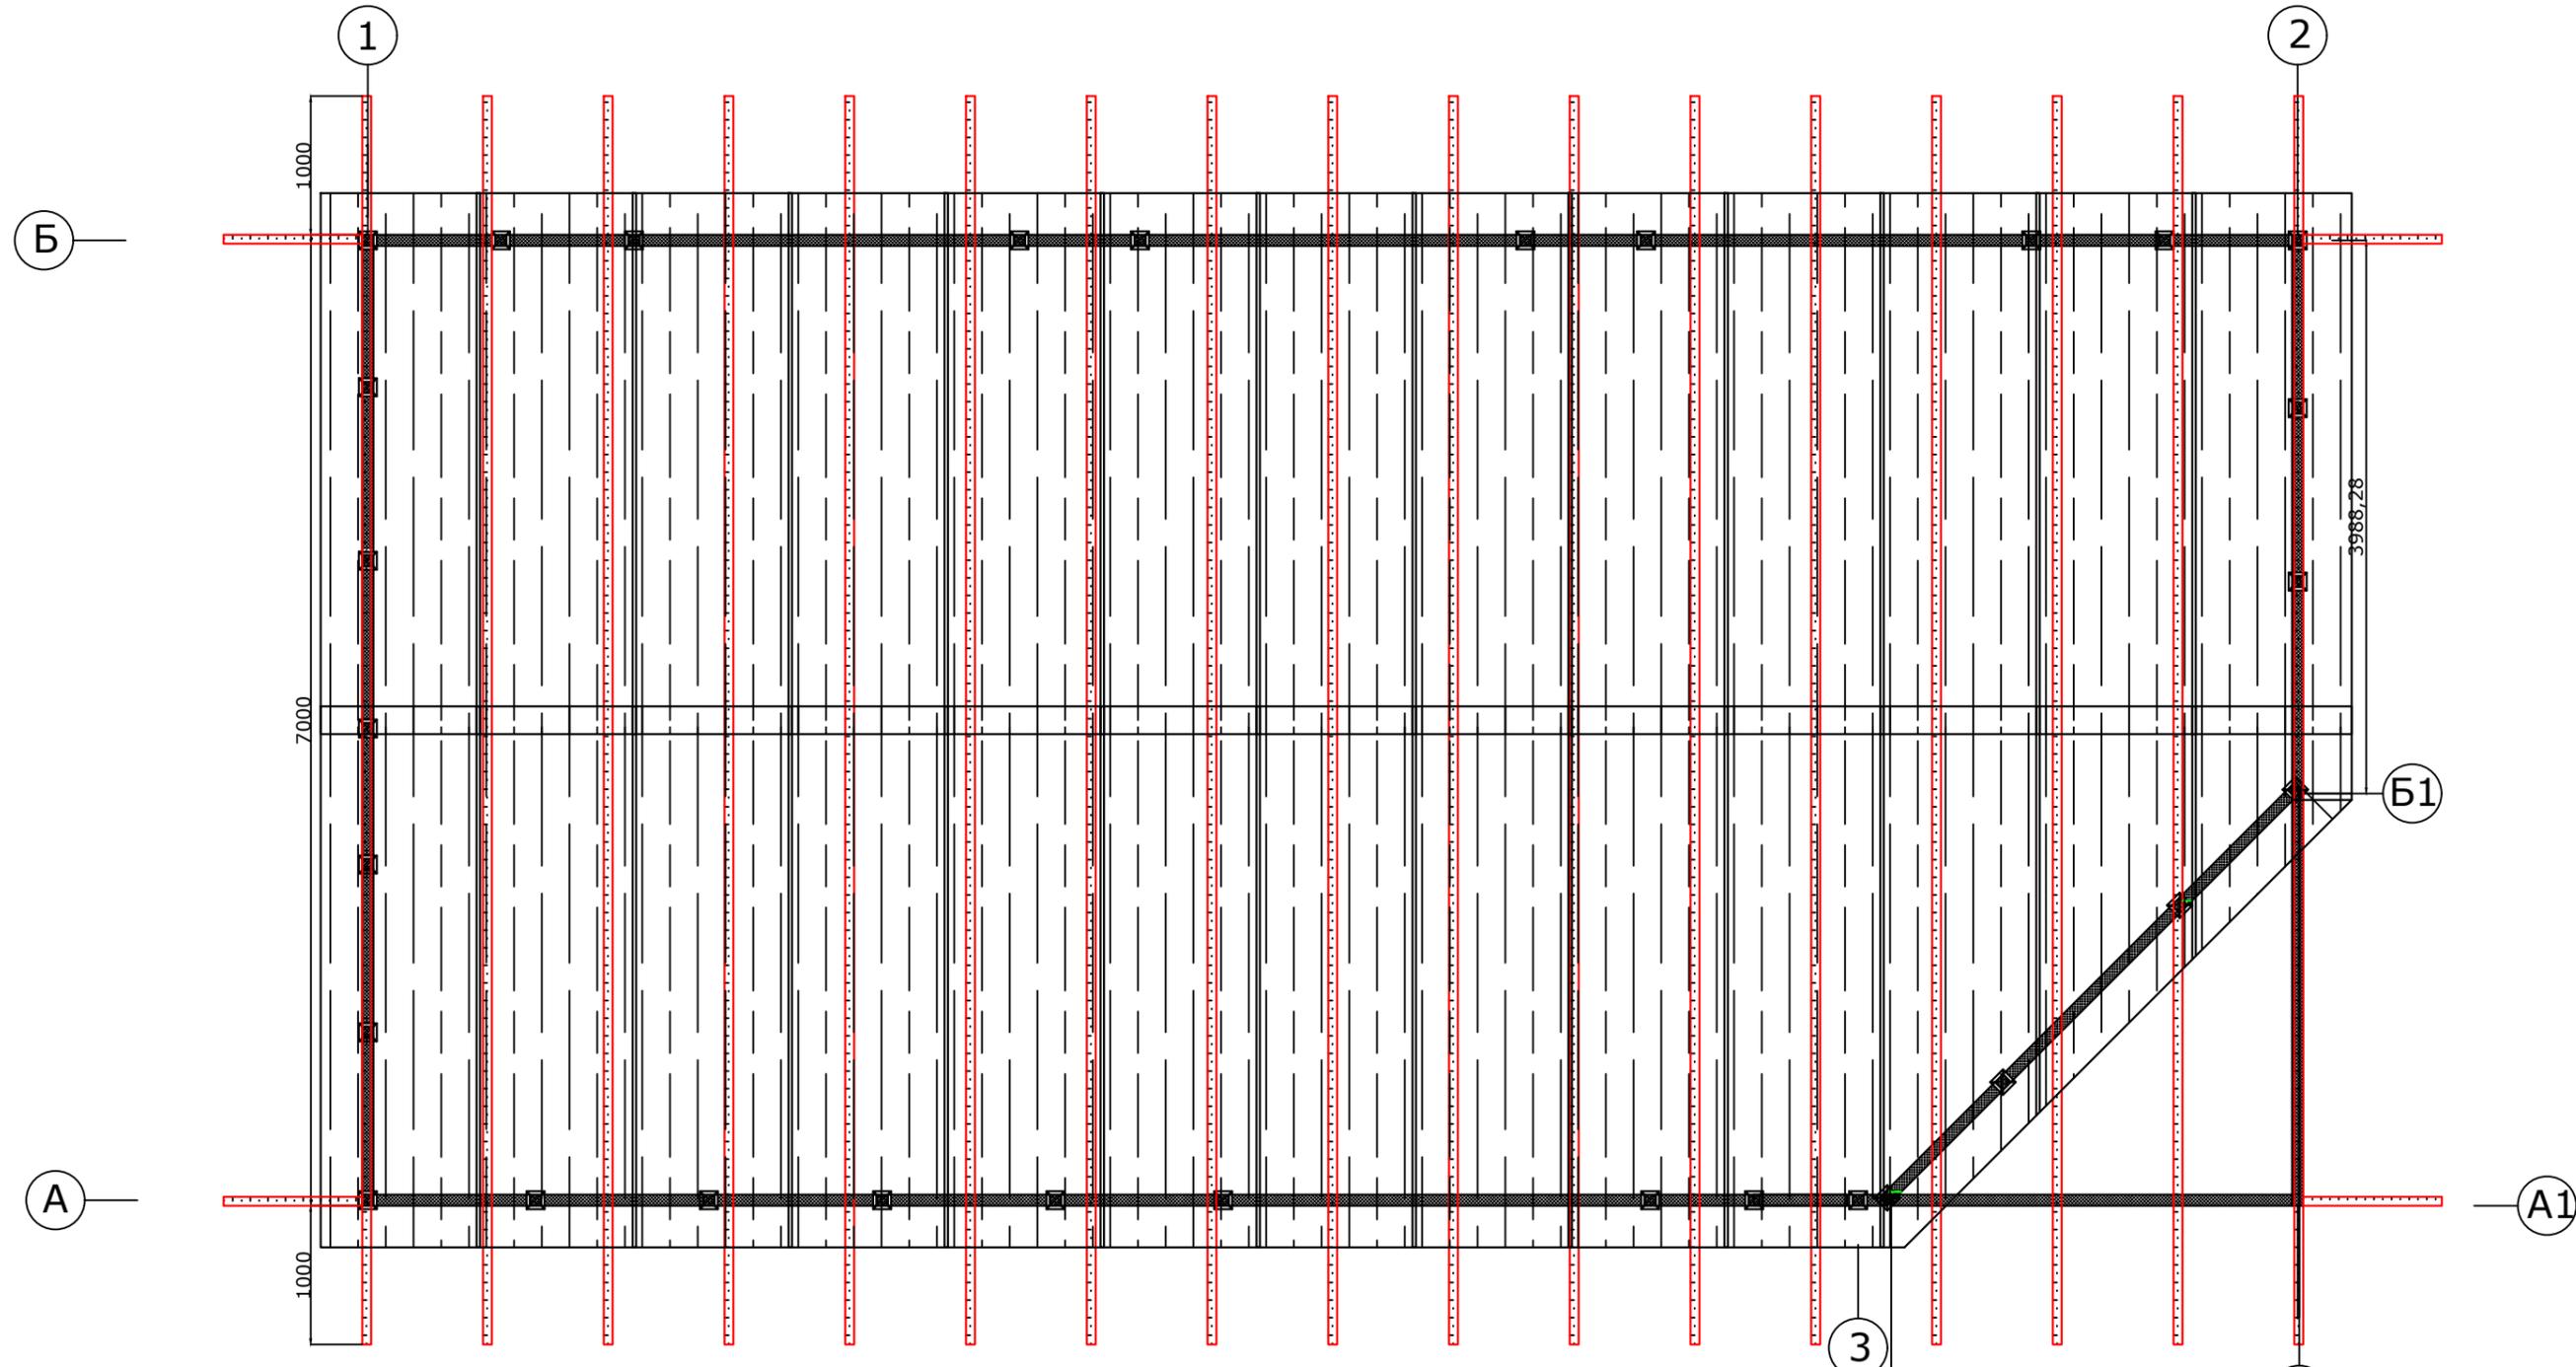

Условные обозначения

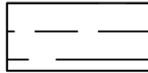-  - металлическая стойка с закладной
-  - горизонтальные элементы ферм
-  - швеллер, 16 мера
-  - профнастил


Спецификация материалов			
№	Наименование материала	Кол-во	Ед.изм.
1	Профнастил 1150x3900	25	лист
		112,13	м2
2	Саморез кровельный	1000	шт

Согласовано	
Инв. № подл.	Взам. инв. №

Изм.	Кол.уч.	Лист	№ док.	Подп.	Дата

Лист

Схема раскладки пергало

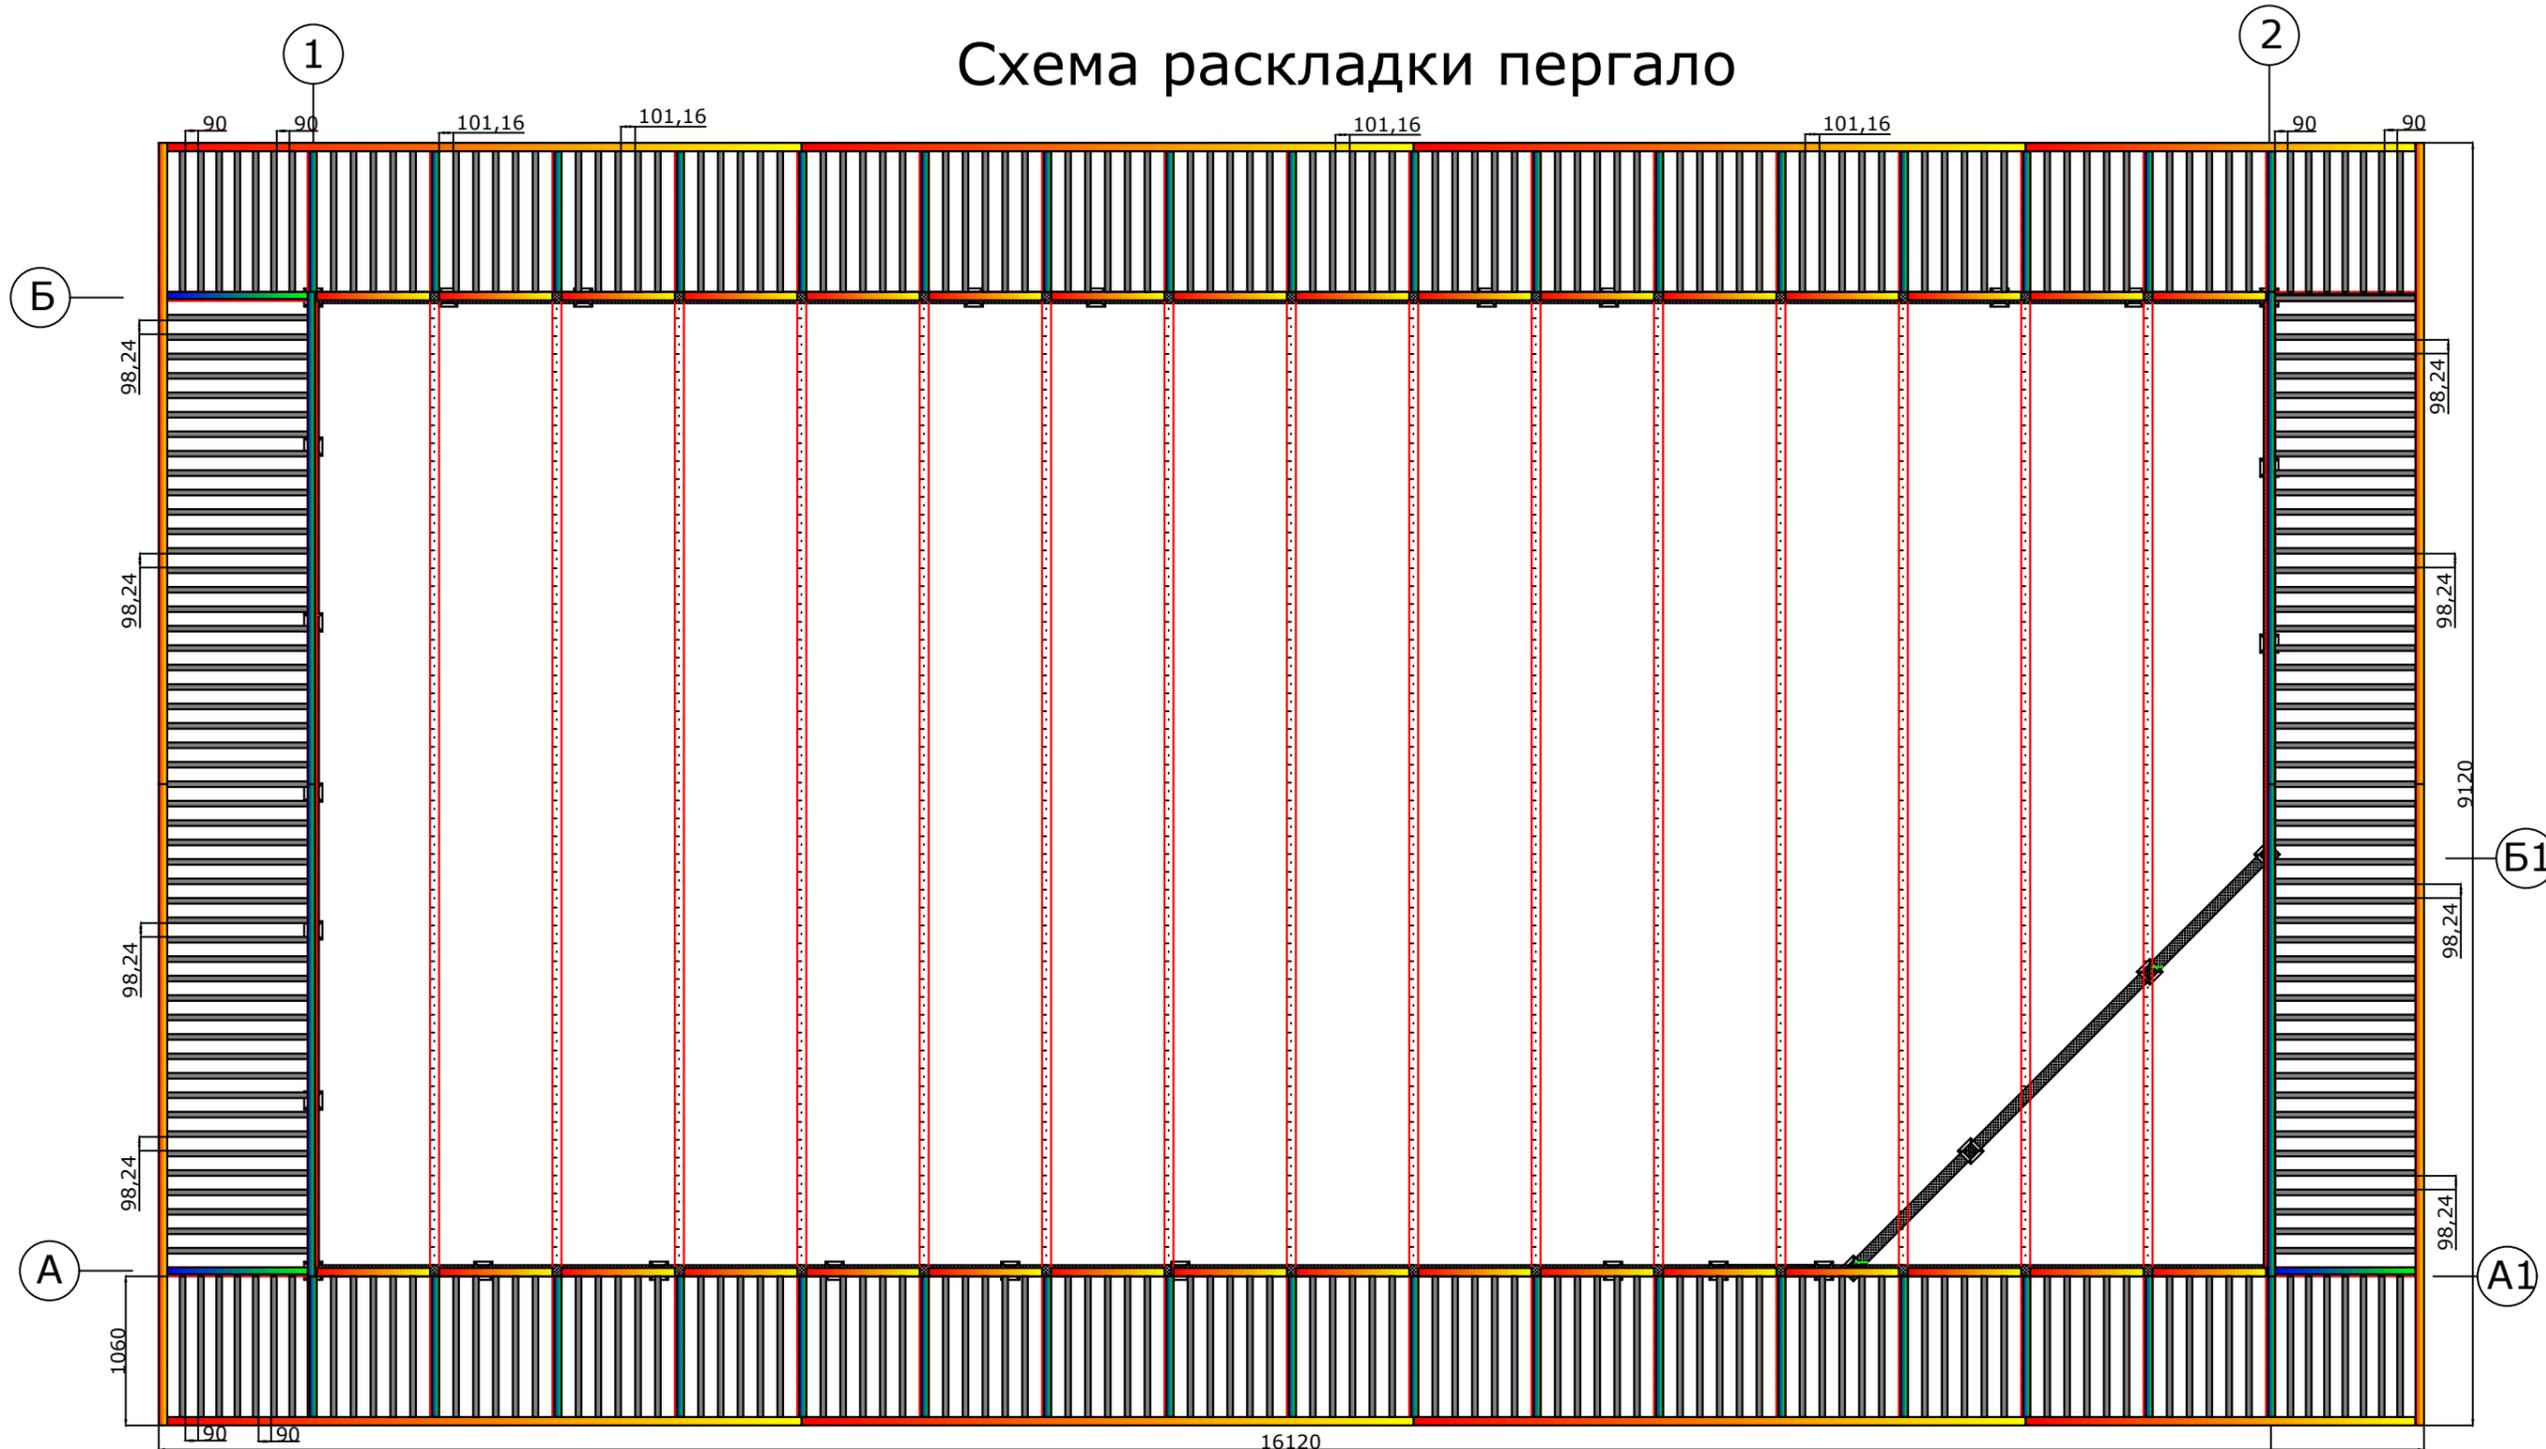

Условные обозначения

-  - металлическая стойка с закладной
-  - горизонтальные элементы ферм
-  - швеллер, 16 мера
-  - закладная доска в швеллер, 30x150
-  - лобовая доска, 40x150
-  - пергало, 40x150

Спецификация материалов			
№	Наименование материала	Кол-во	Ед.изм.
1	Закладная в швеллер 30x150	52	шт
		52	м.п.
2	Лобовая доска, 40x150	77	м.п.
3	Пергало, 40x150	286	м.п.
		286	шт
4	П-образное крепление для пергало	286	шт



Согласовано	
Взам. инв. №	
Подпись и дата	
Инв. № подл.	

Изм.	Кол.уч.	Лист	№ док.	Подп.	Дата	Лист