


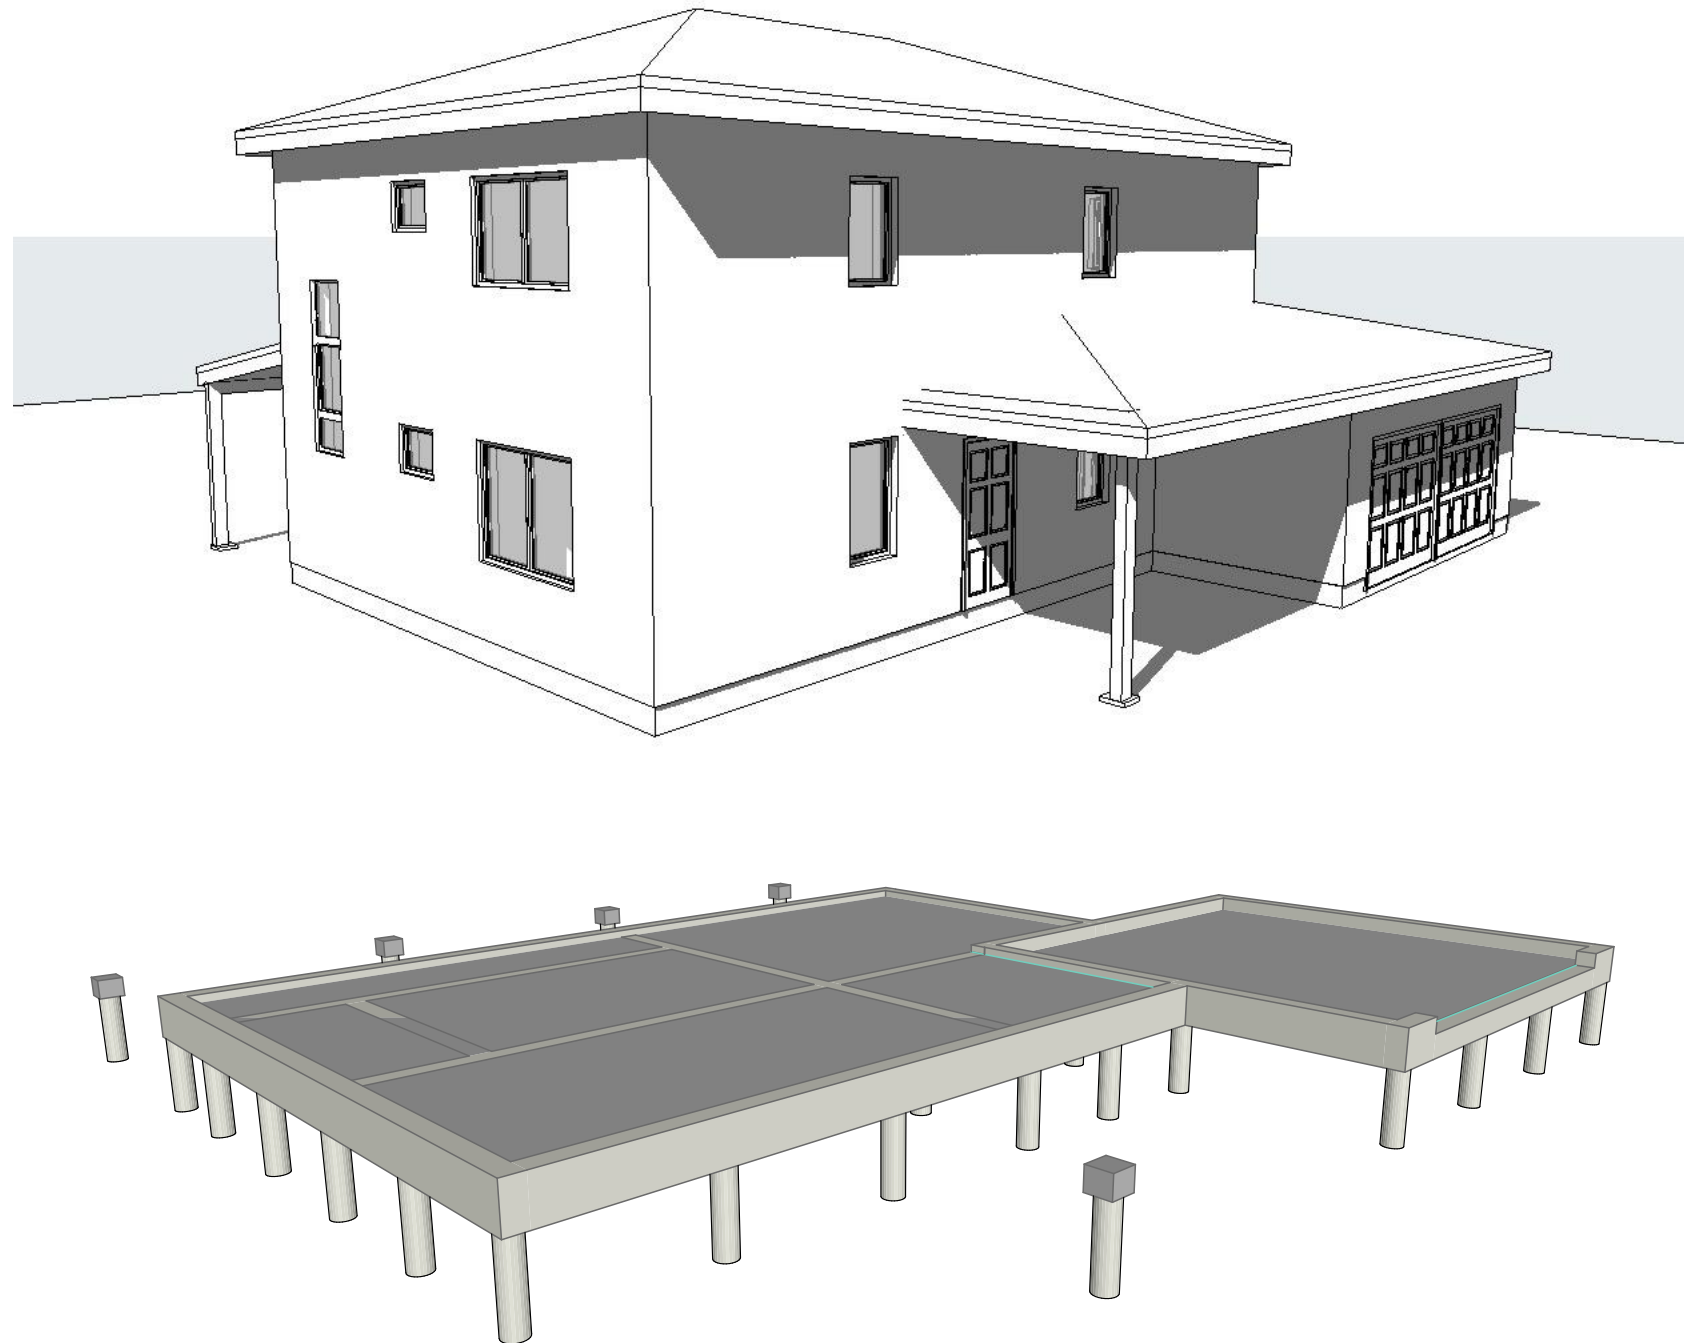



Рекомендації

Індивідуальний житловий будинок


Фундамент



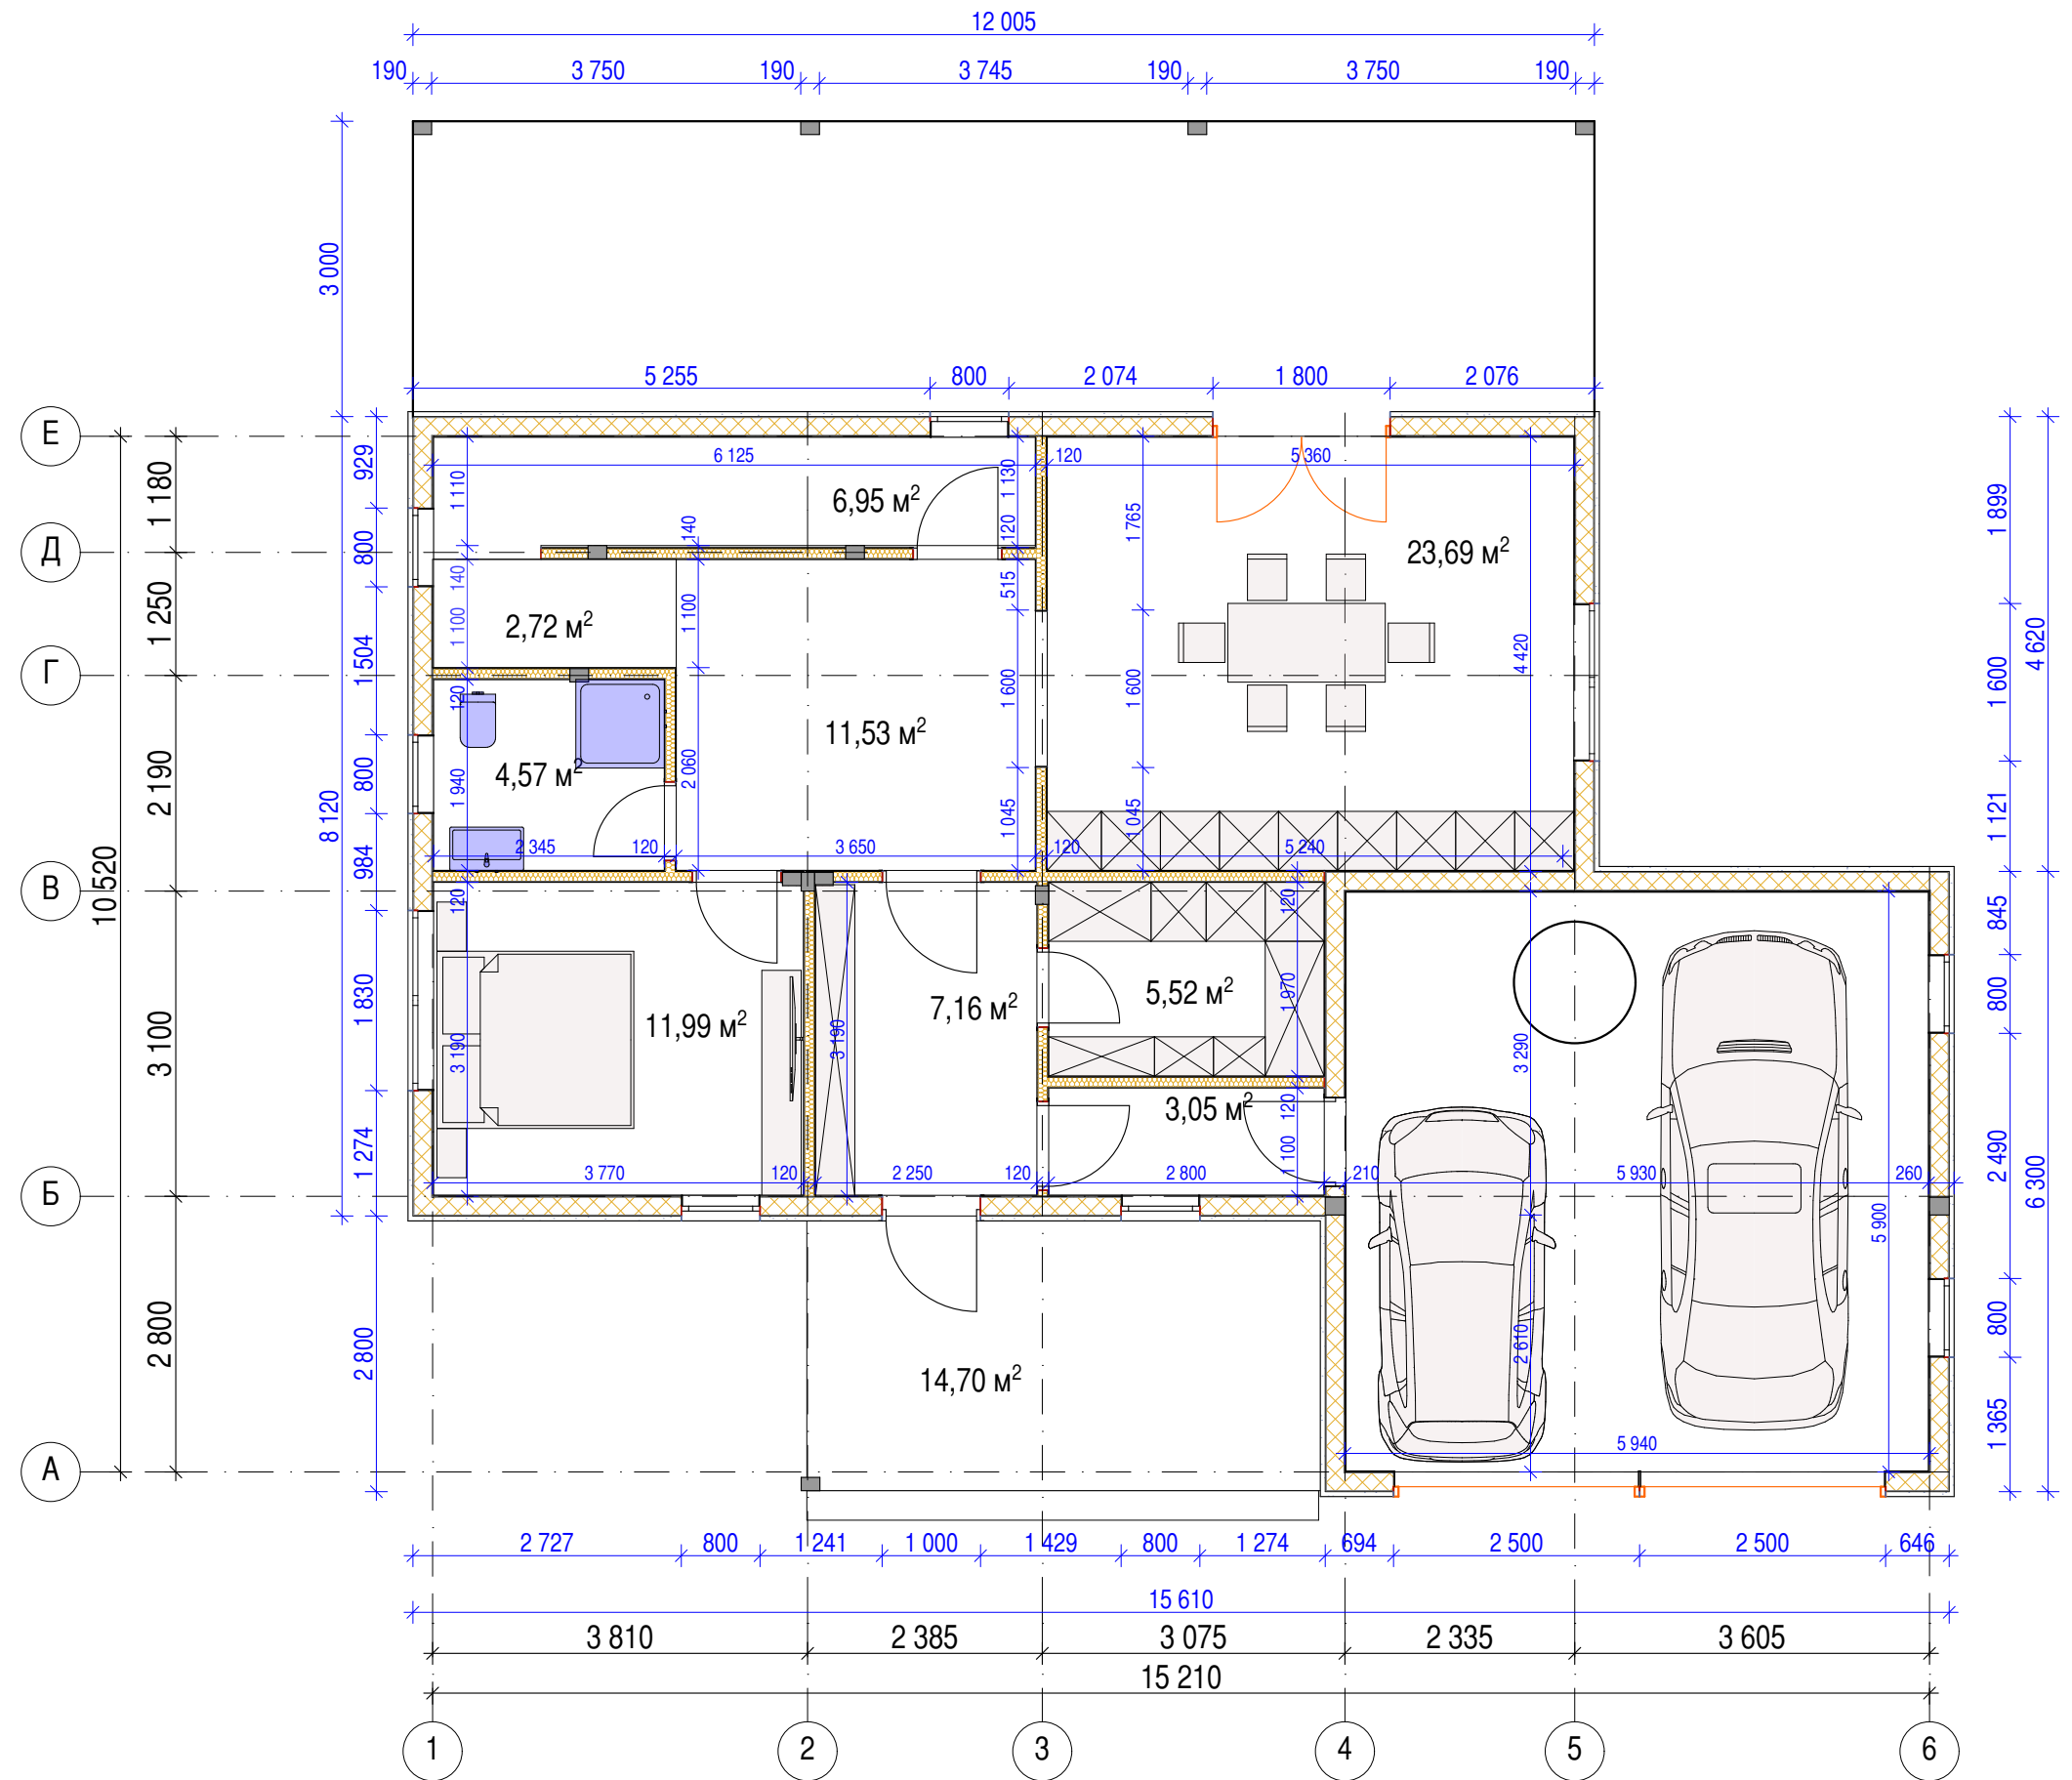


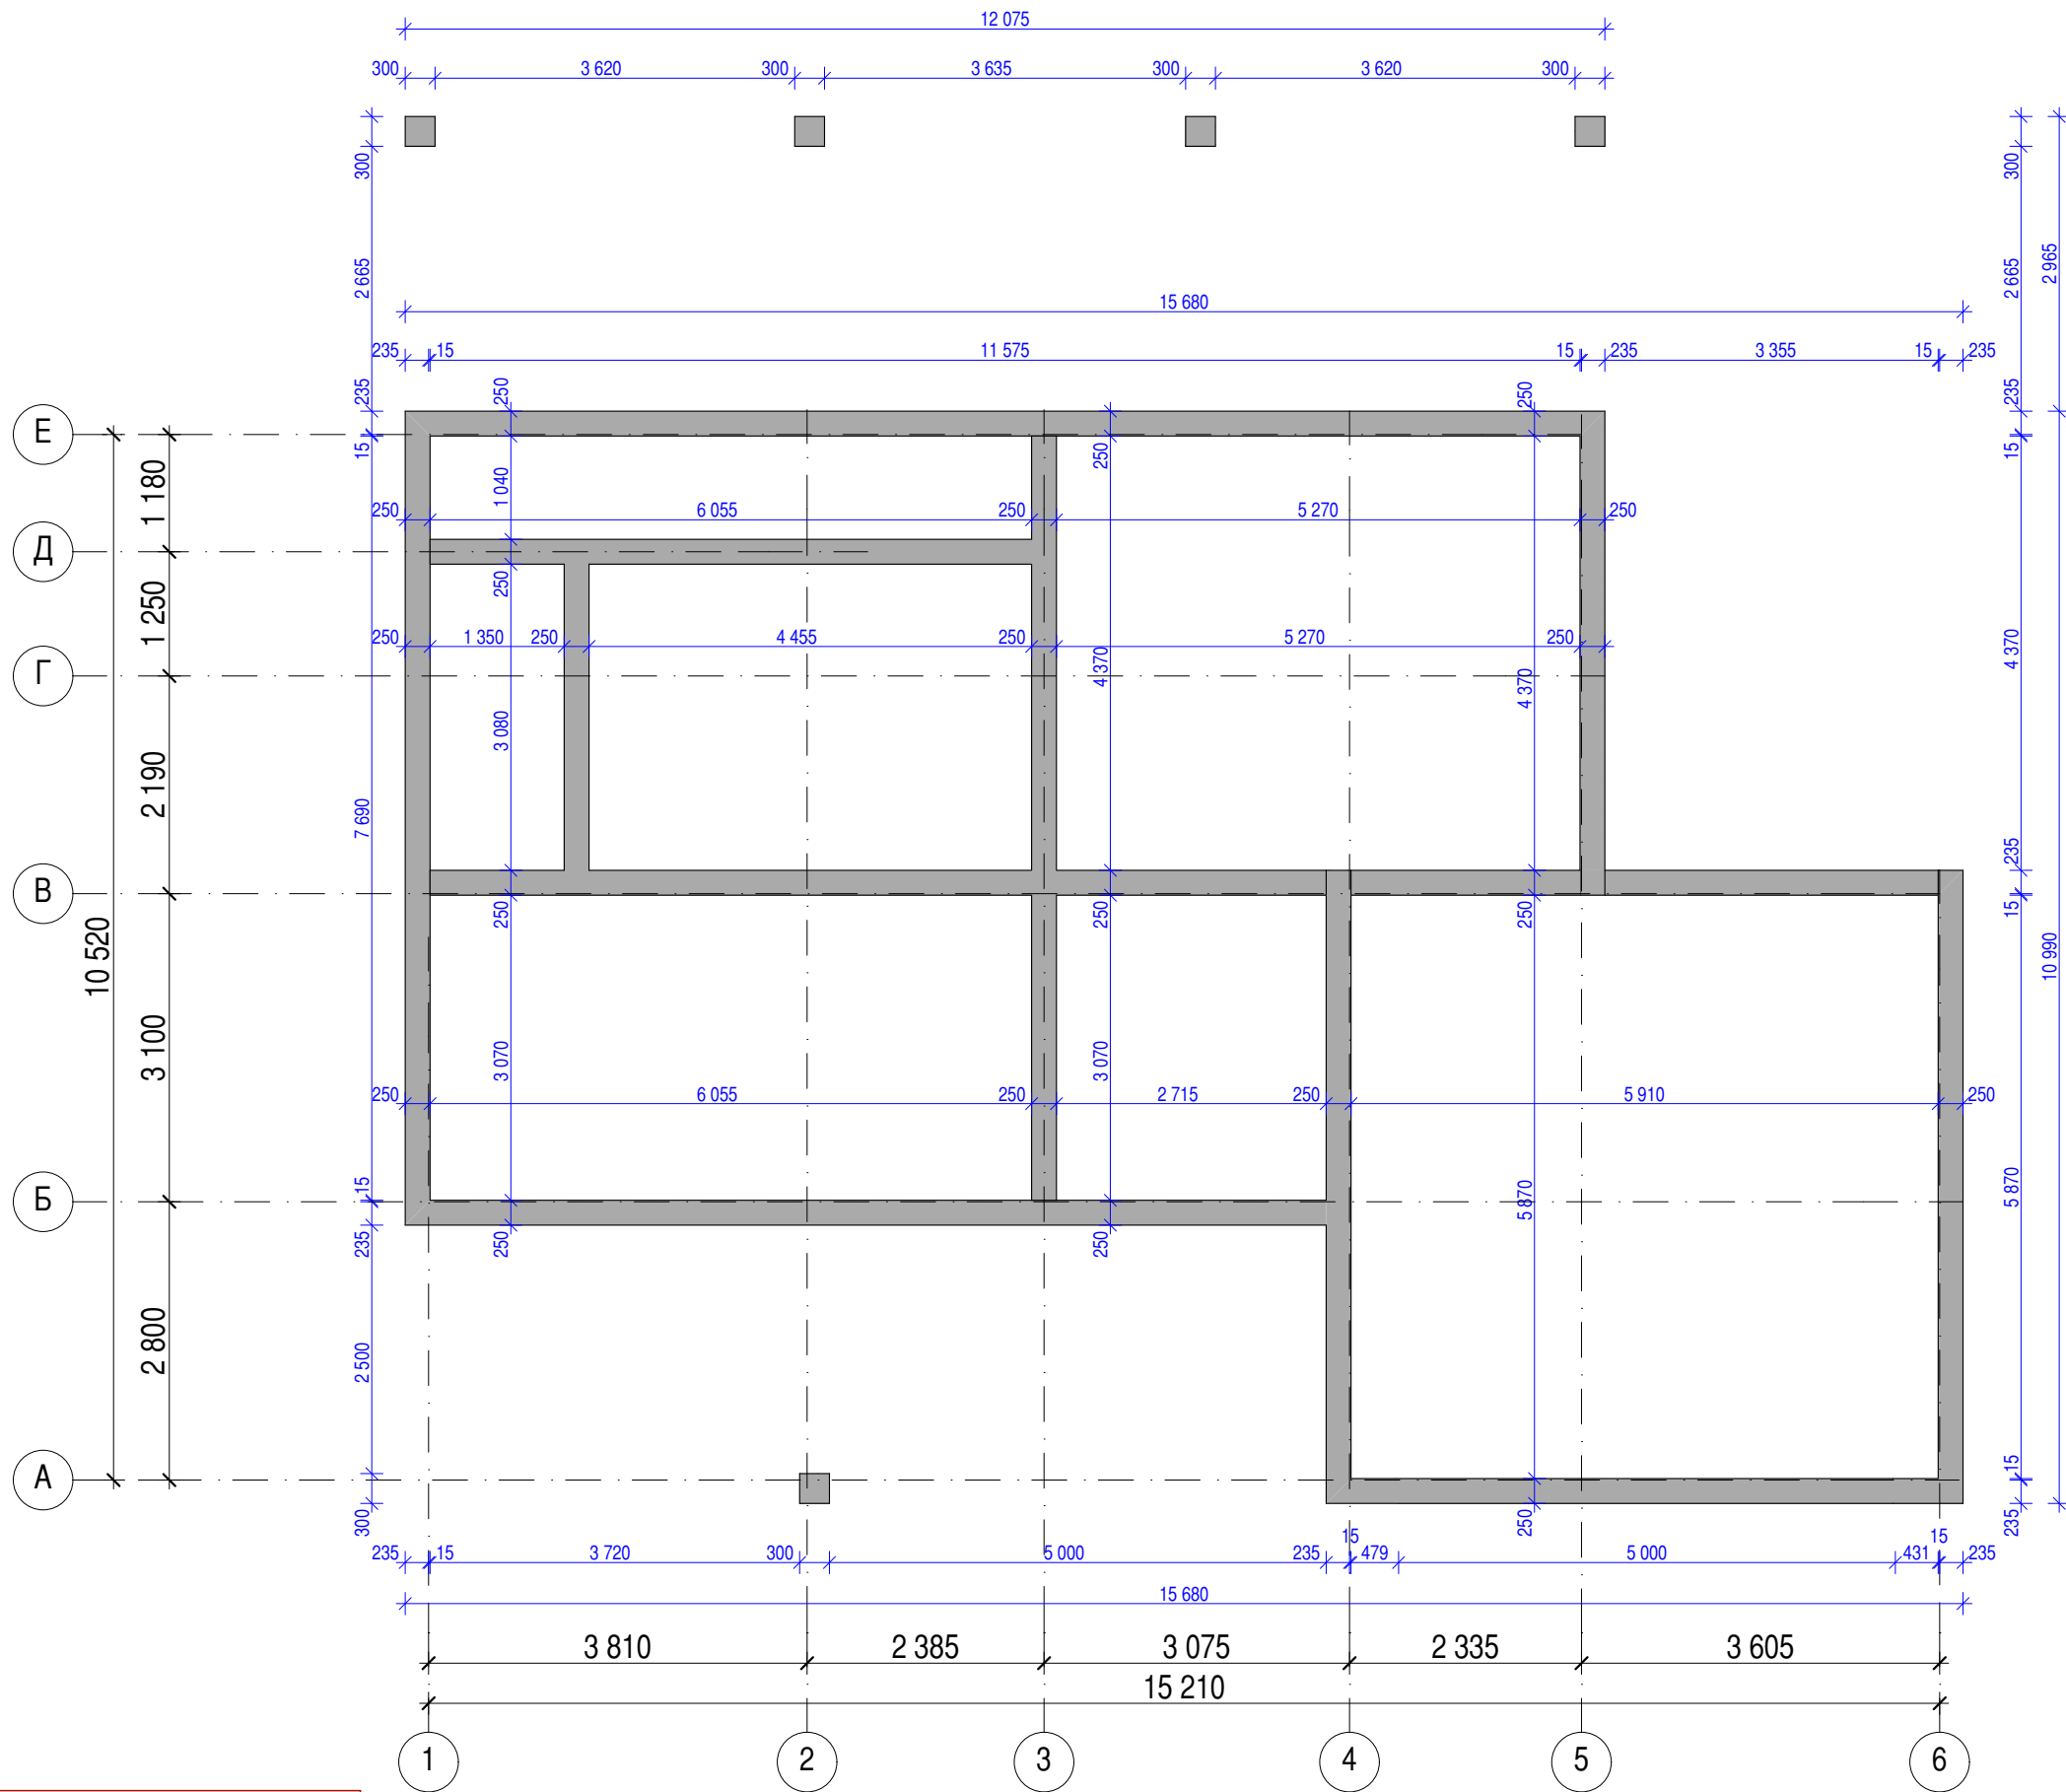

Фундаментна плита нижче периметру фундаментної стрічки на 100 мм.

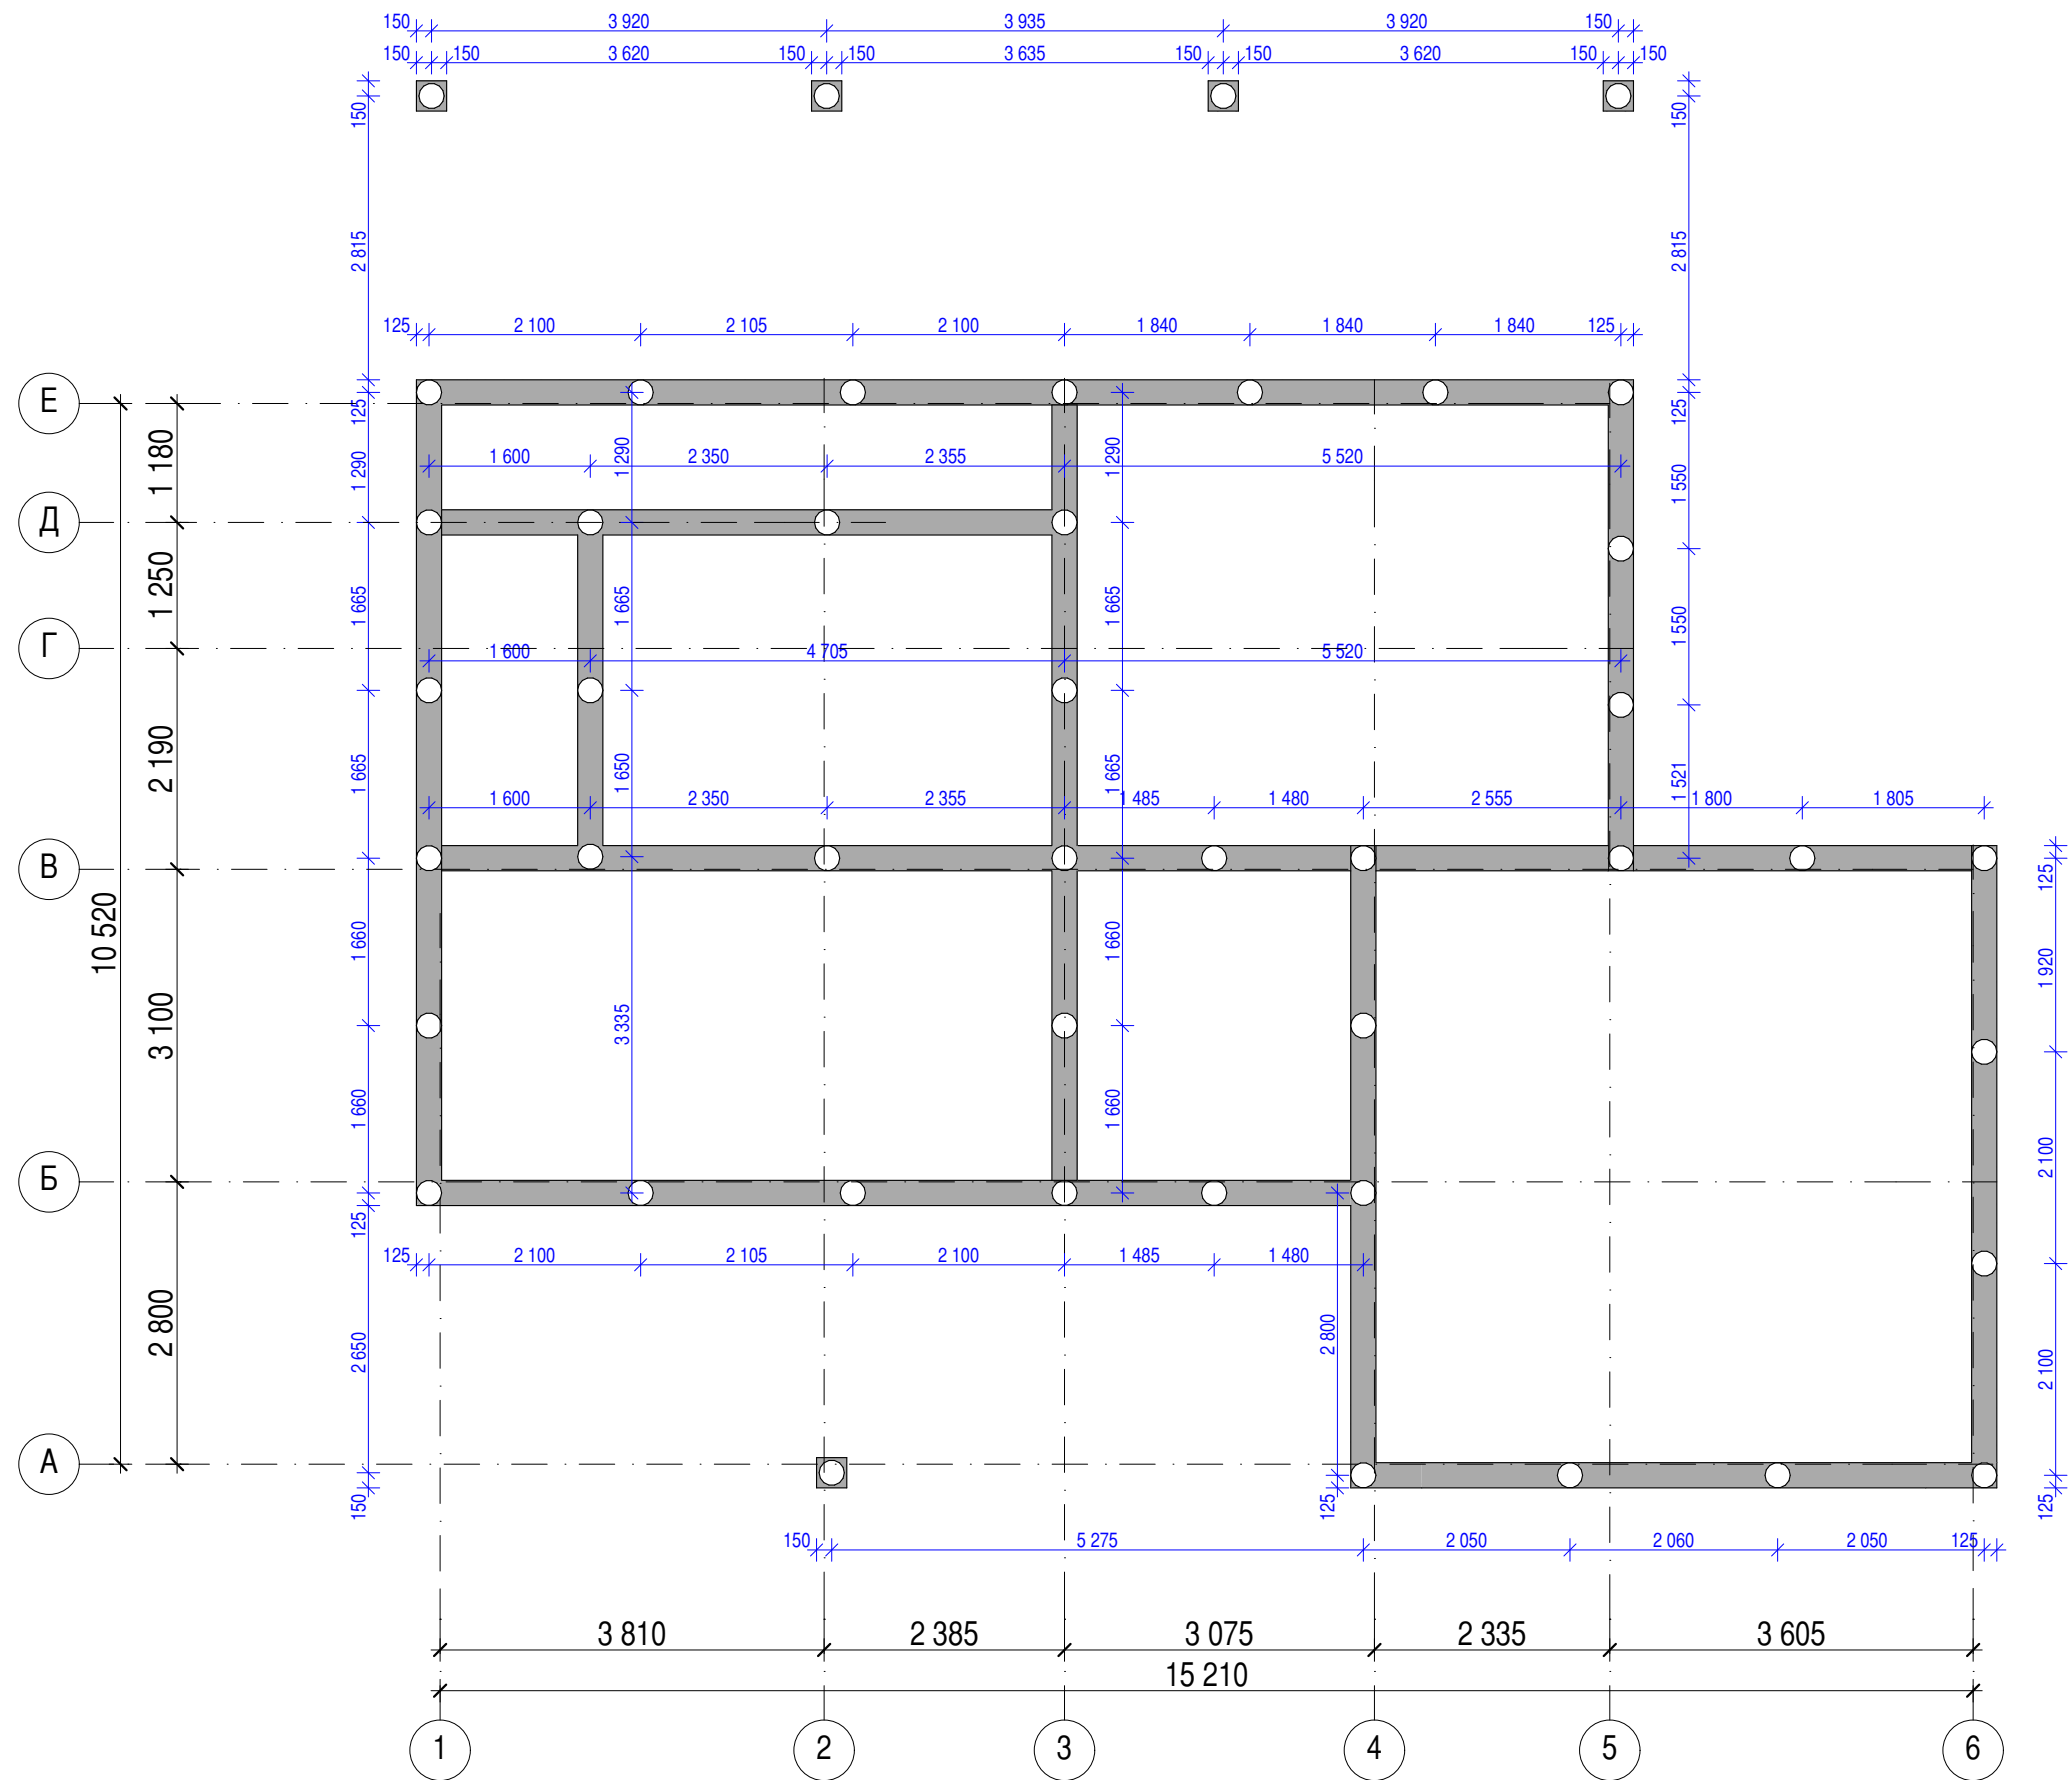


Фундаментна плита нижче периметру фундаментної стрічки на 100 мм.

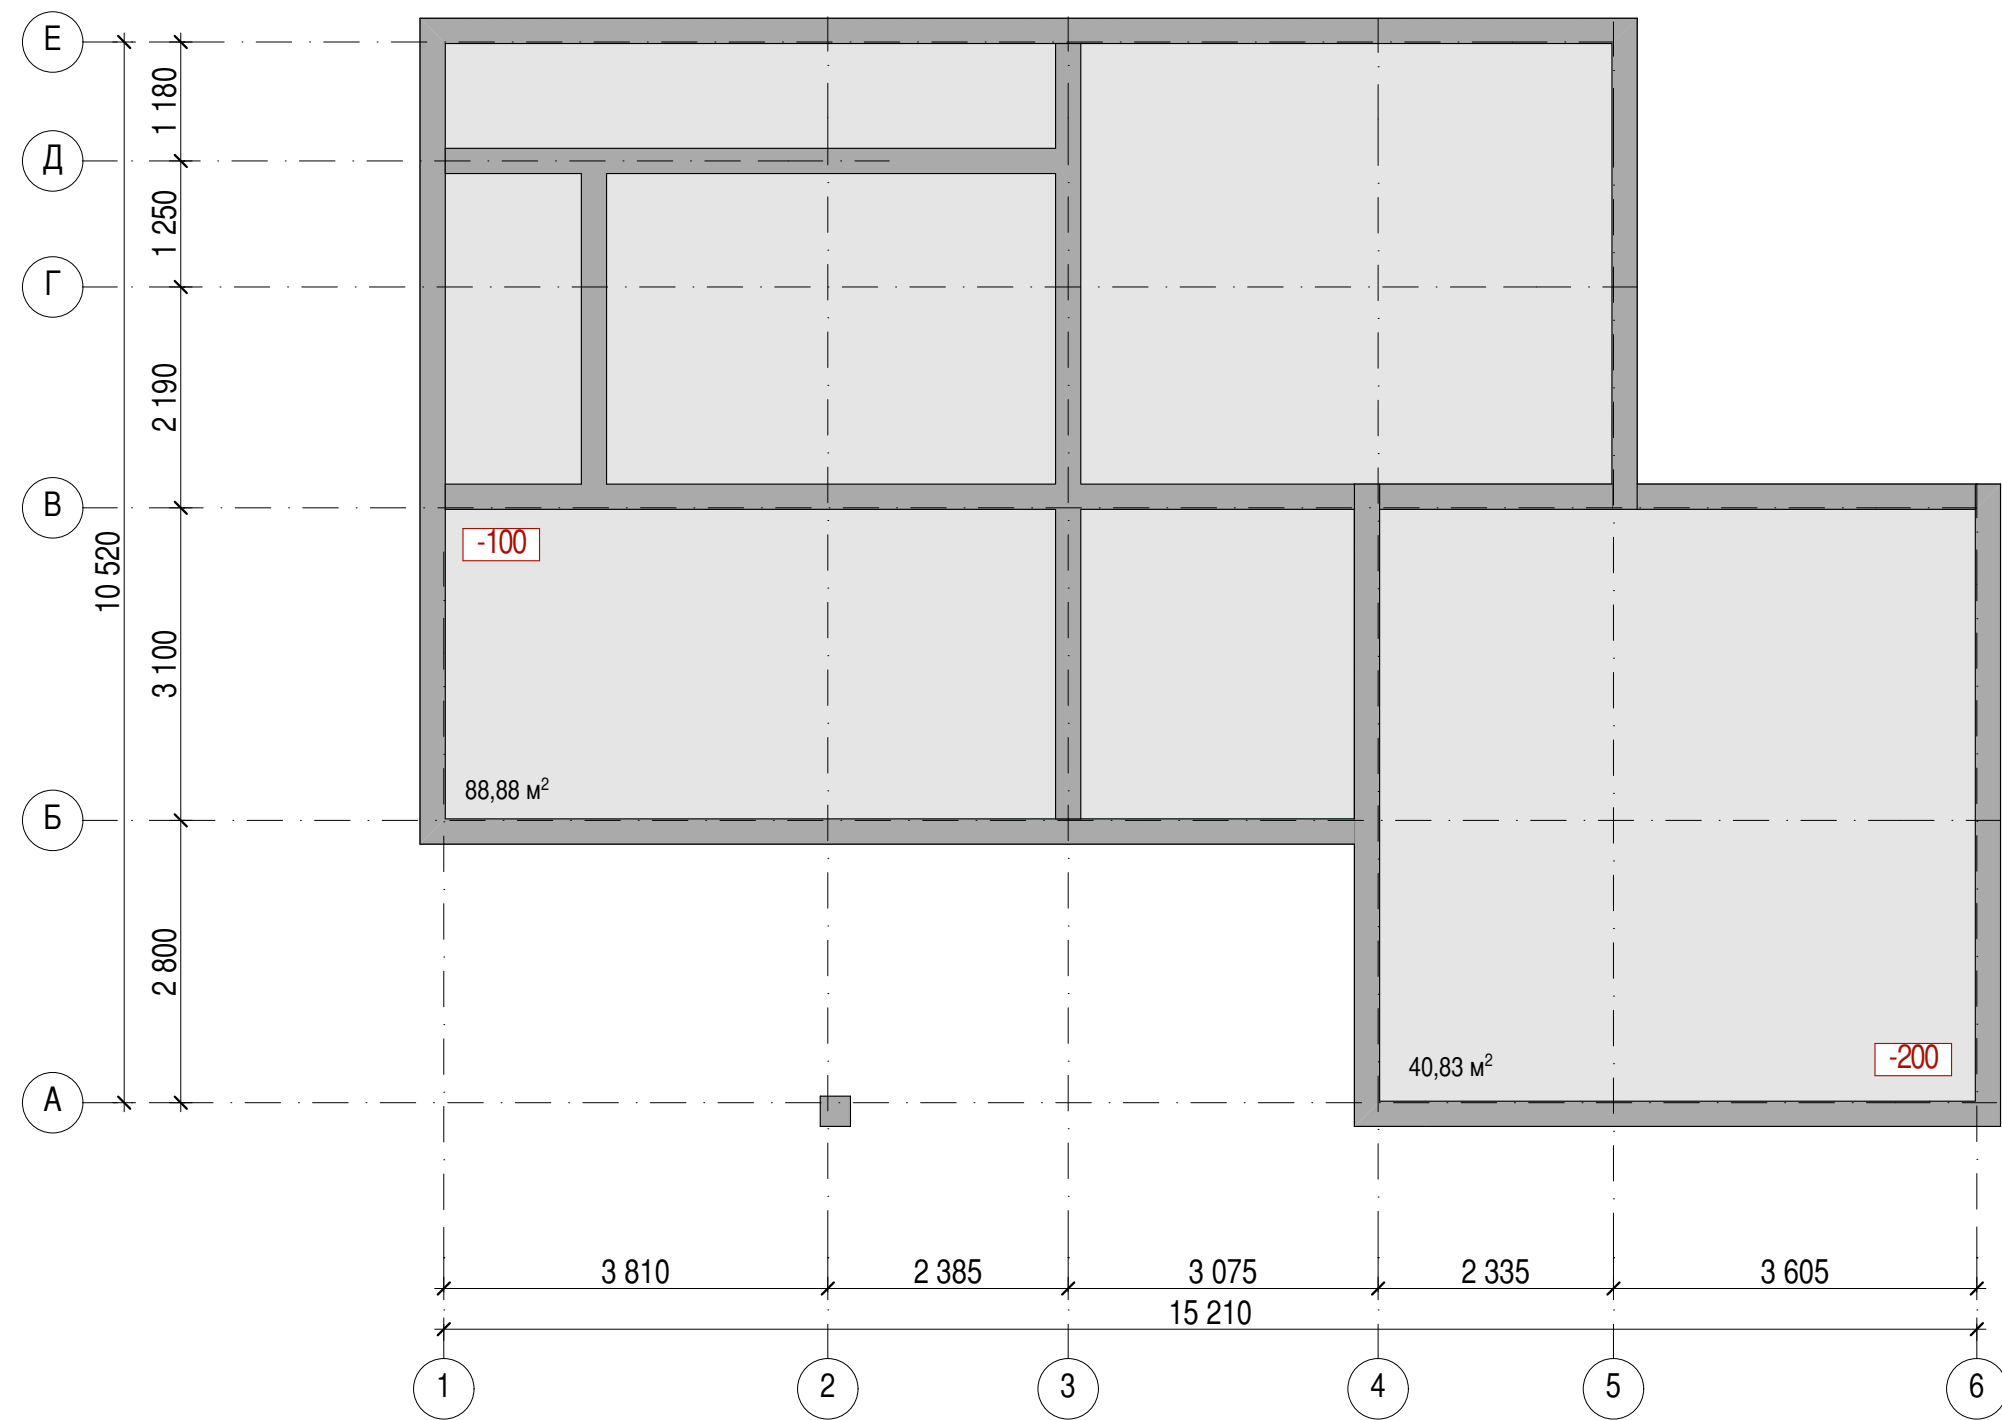

Фундаментна плита нижче периметру фундаментної стрічки на 100 мм.


						КЖ-Схема розташування фундаментної плити	Арк.
Зм.	Кільк.	Арк.	№Док.	Підп.	Дата		КЖ-5

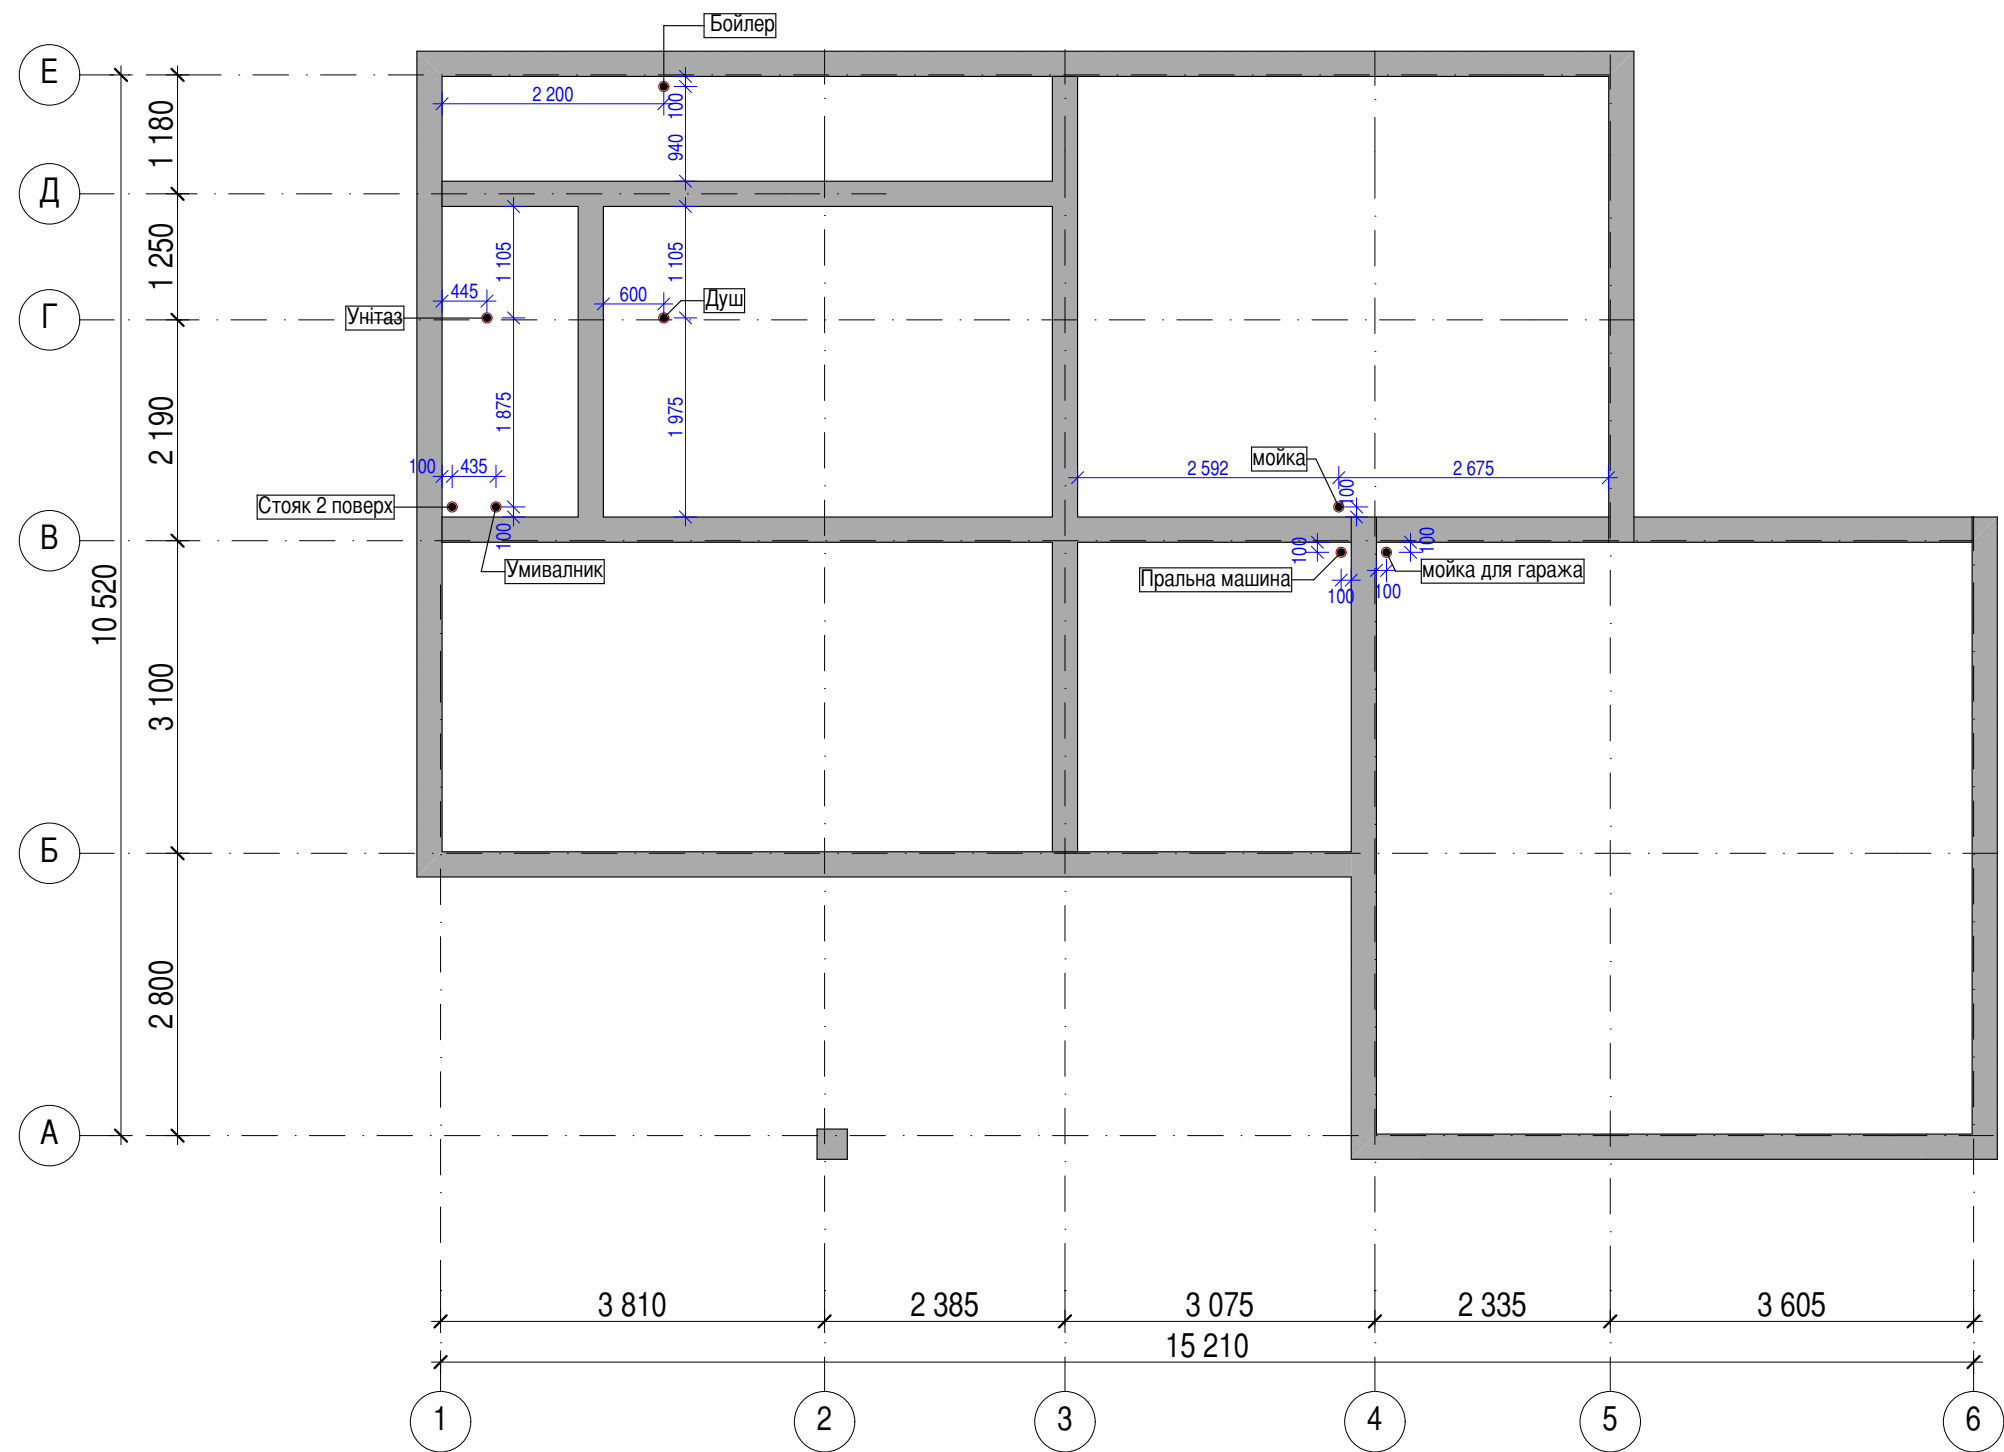

Рекомендації щодо розташування септика та свердловини.
Точки підводу води та виводу каналізації - на розсуд замовника.

						КЖ-Схема розташування закладних елементів	Арк.
Зм.	Кільк.	Арк.	№Док.	Підп.	Дата		КЖ-6

Рекомендации по монтажу фундамента


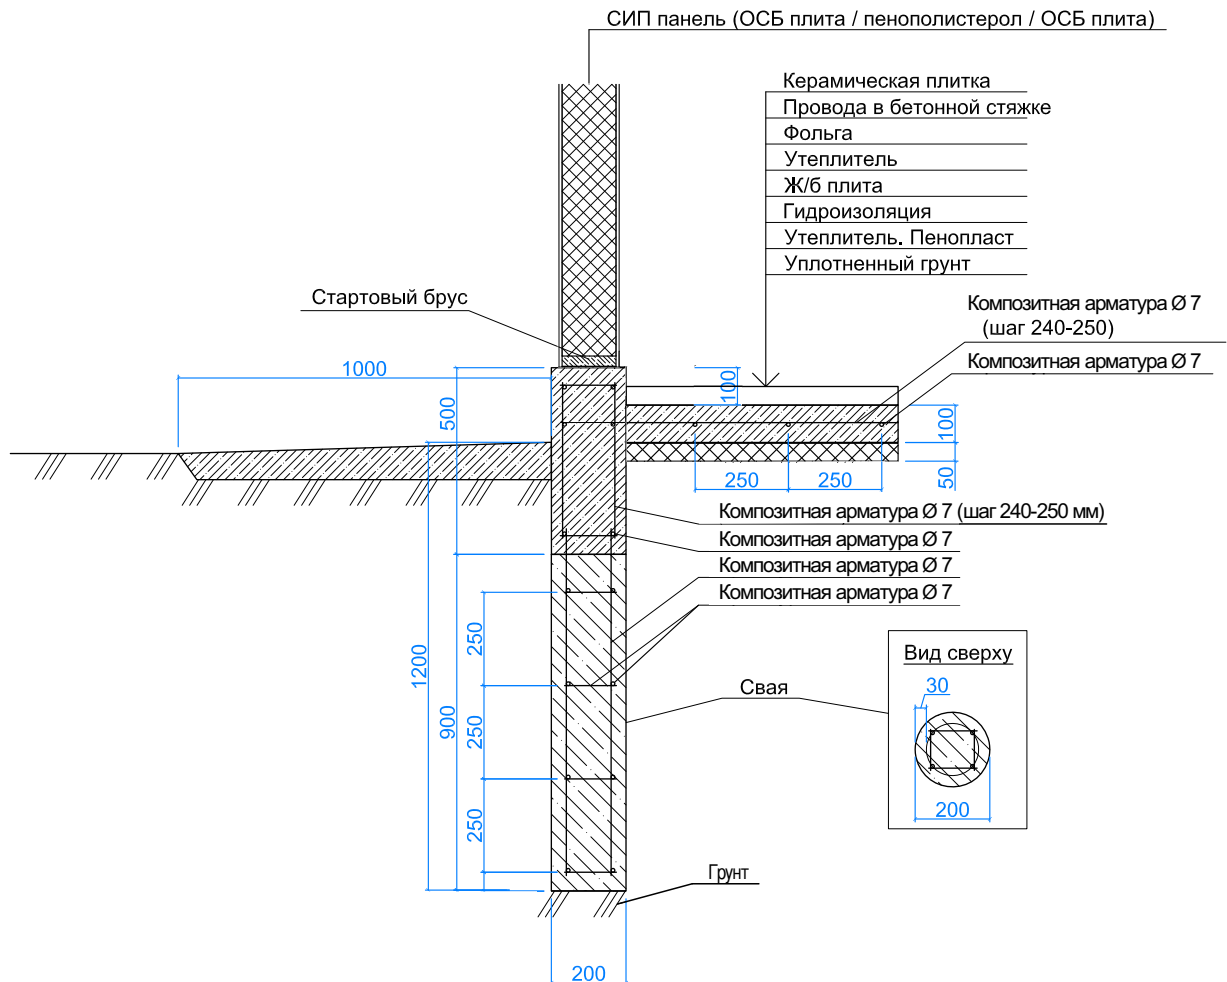


Примечание:

1. Предусматривается гидроизоляция ленточного фундамента
2. Предусмотреть заложение гильз под канализацию и водопровод
3. Предусмотреть рабочую композитную (стеклопластиковую) арматуру во всех несущих элементах фундамента, диаметром 7 мм. Композитная (стеклопластиковая) арматура Ø 7 мм равносильна металлической арматуре А III Ø 10 мм.


Фундаментна плита нижче периметру фундаментної стрічки на 100 мм.

						КЖ-Деталь фундаменту	Арк.
Зм.	Кільк.	Арк.	№Док.	Підп.	Дата		КЖ-7

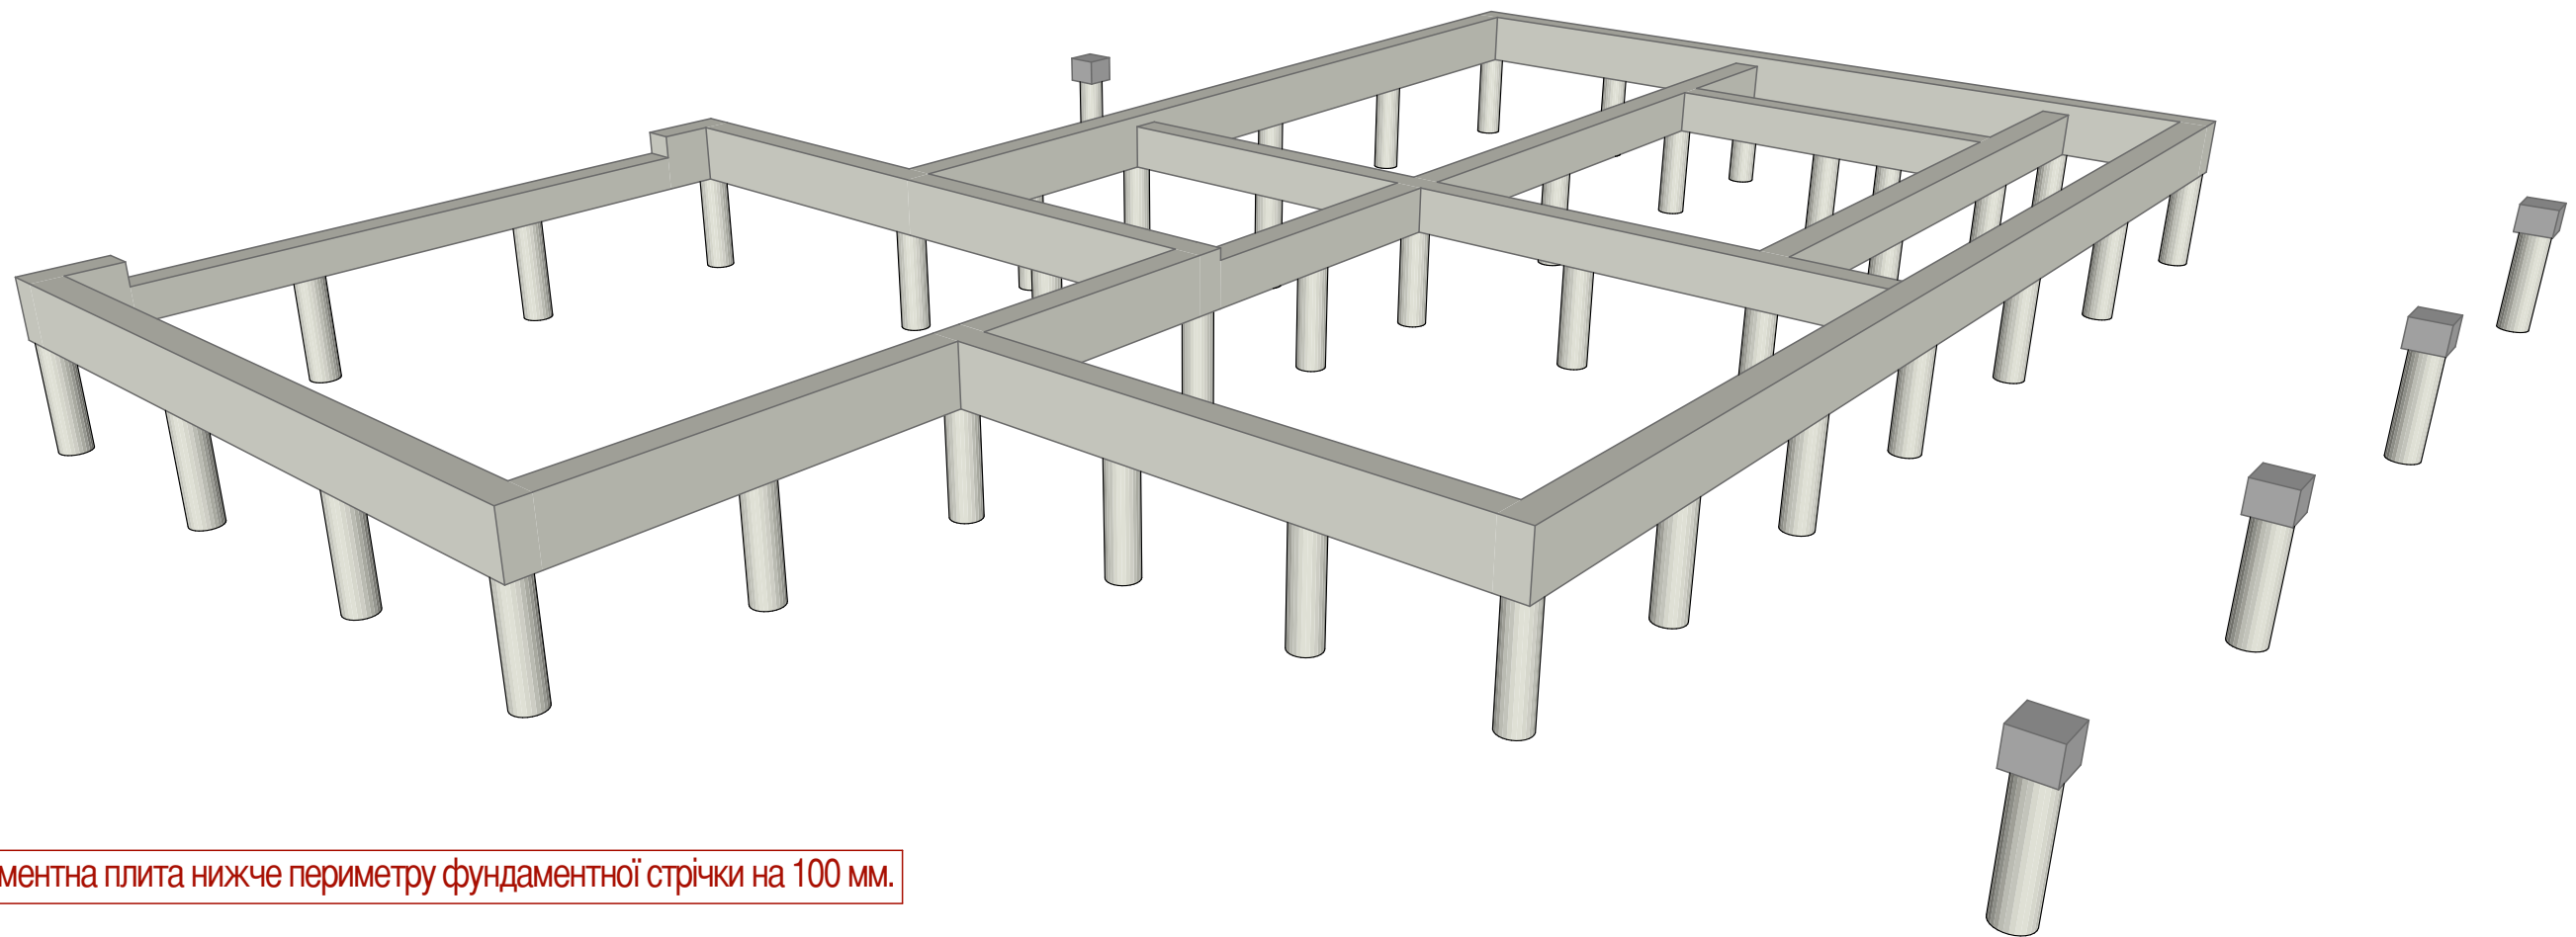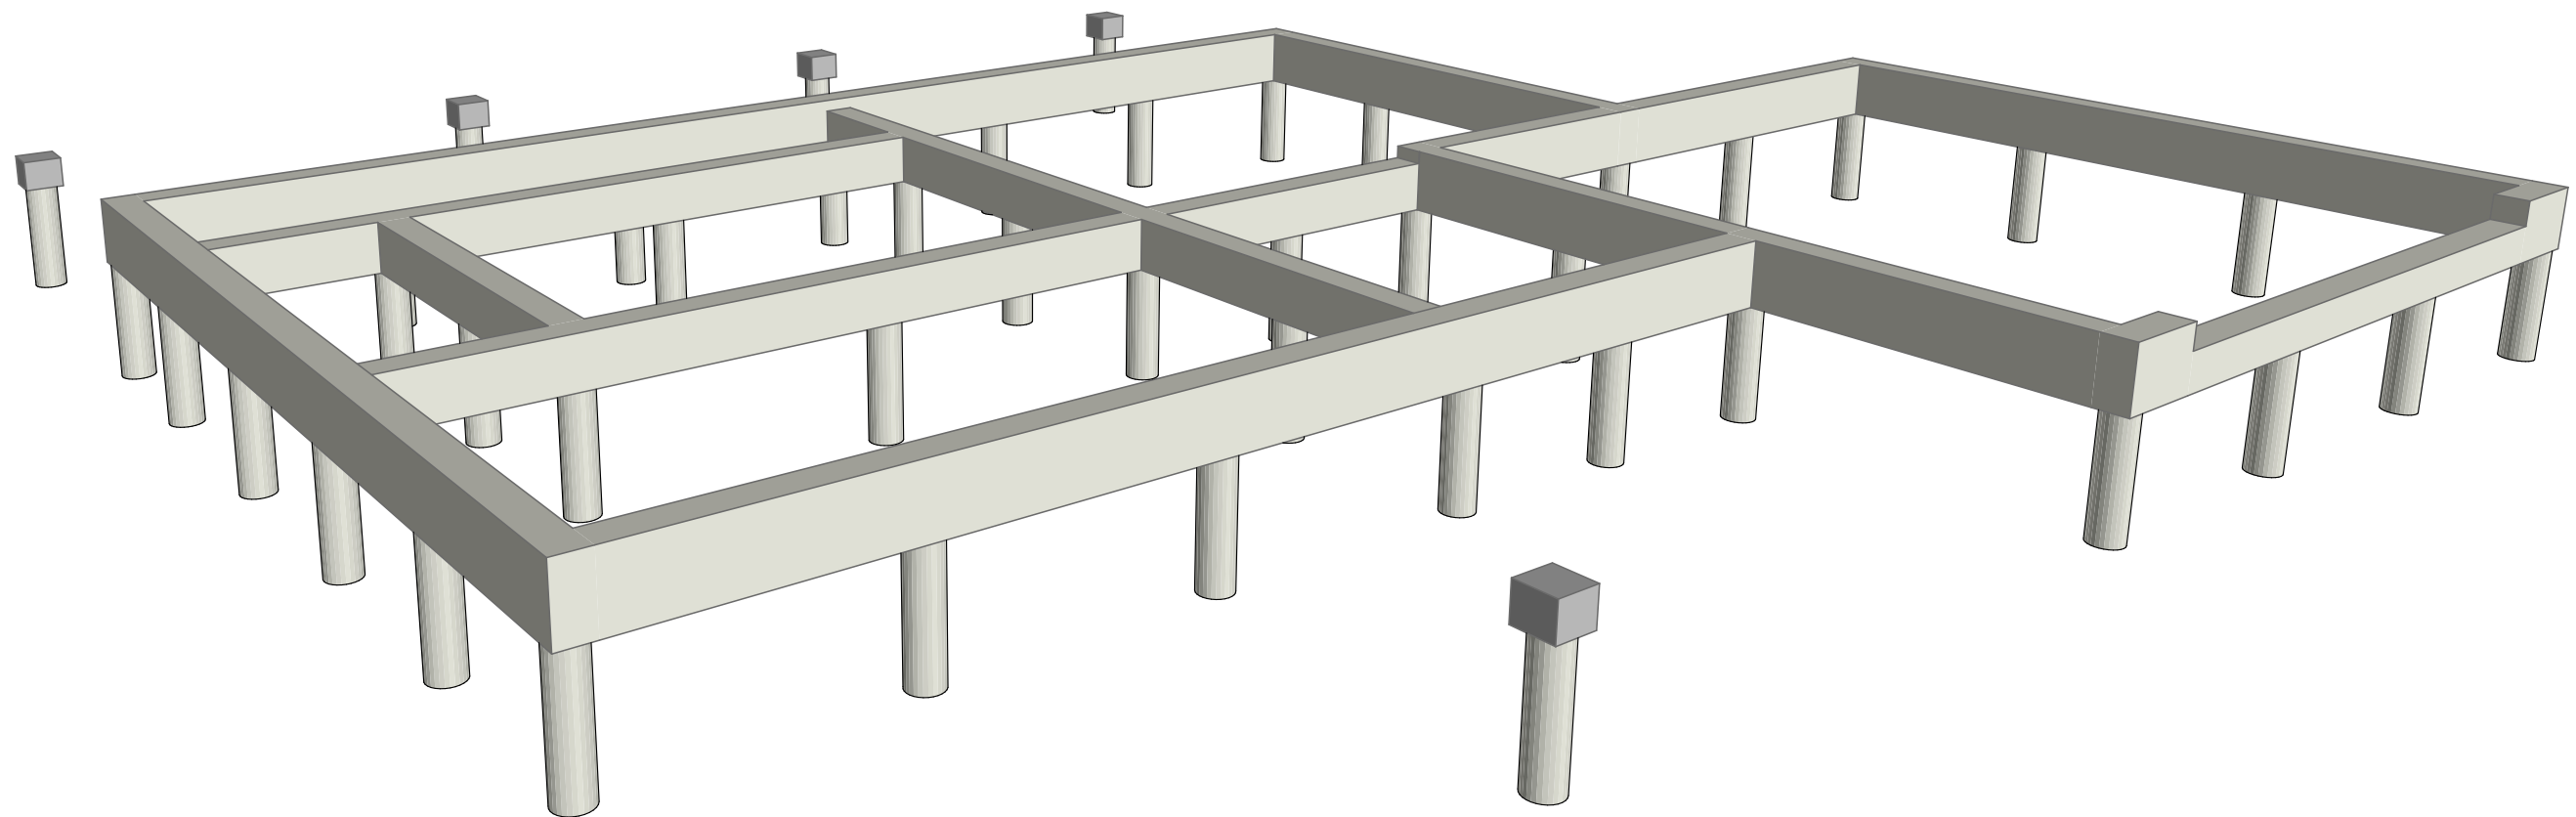

Фундаментна плита нижче периметру фундаментної стрічки на 100 мм.

						КЖ-Загальний вигляд фундаменту - 1, 2	Арк.
Зм.	Кільк.	Арк.	№Док.	Підп.	Дата		КЖ-8

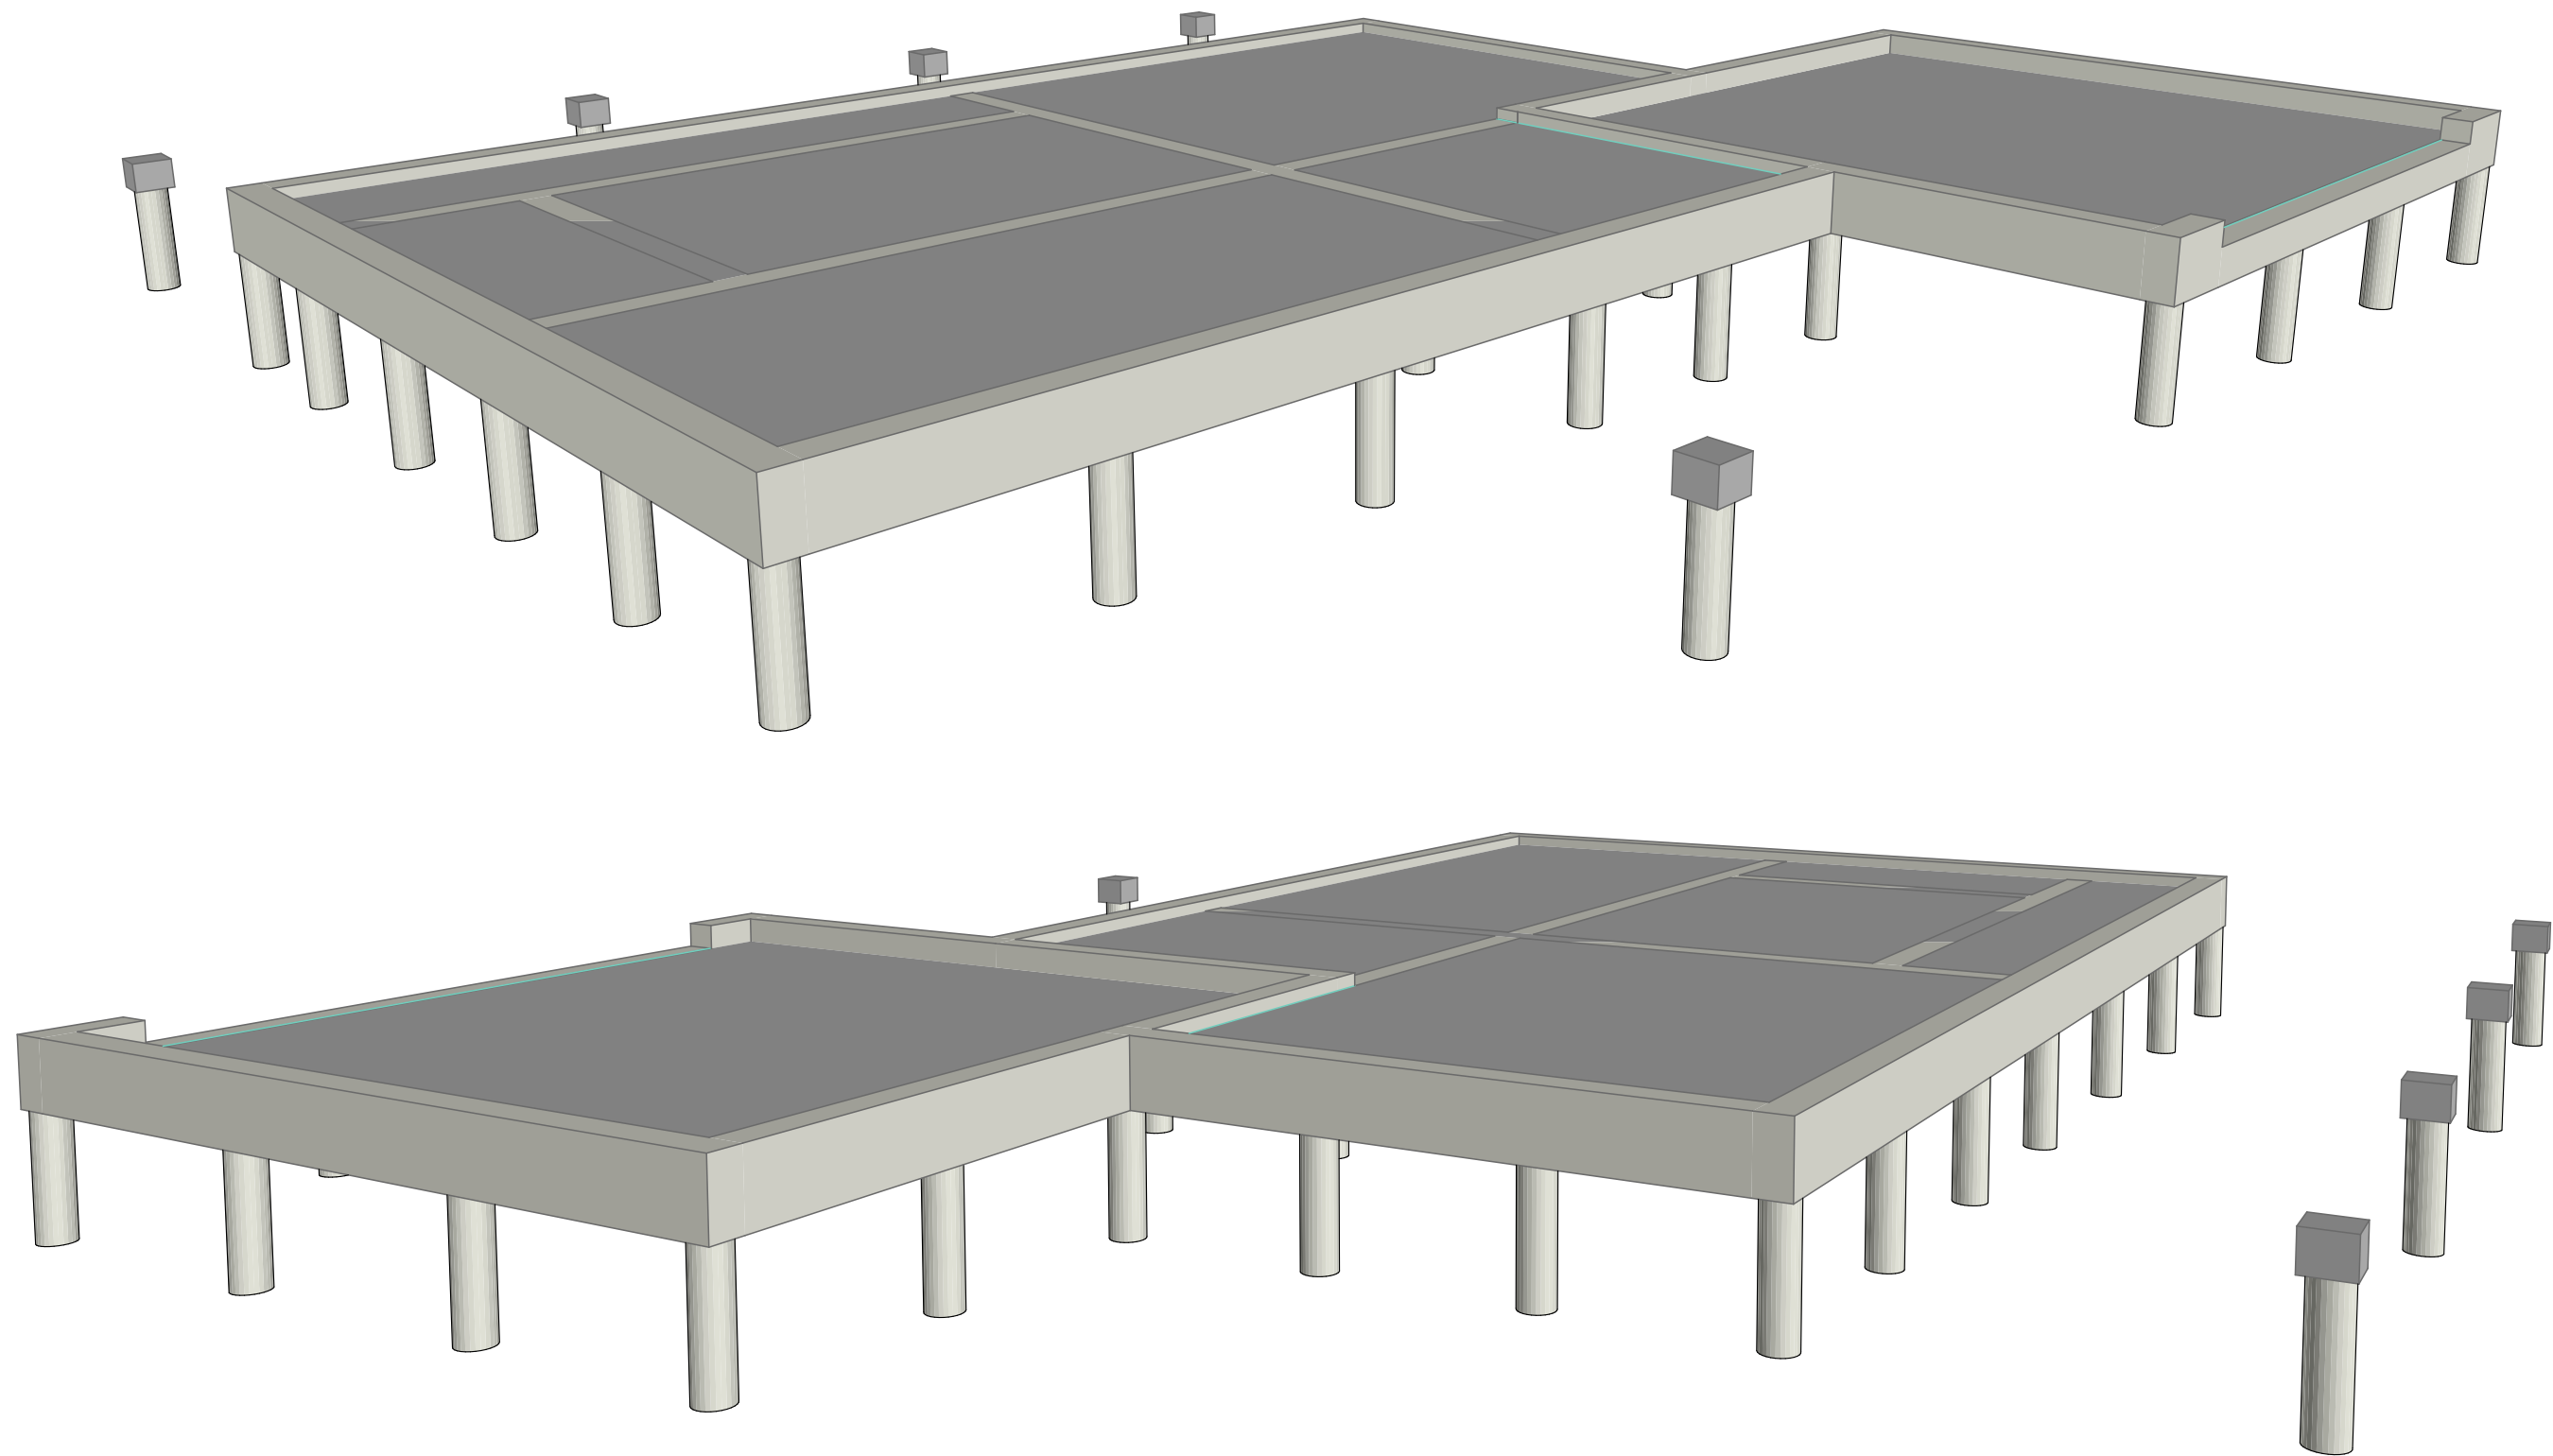

Фундаментна плита нижче периметру фундаментної стрічки на 100 мм.

						КЖ-Загальний вигляд фундаменту - 3, 4	Арк.
Зм.	Кільк.	Арк.	№Док.	Підп.	Дата		КЖ-9