


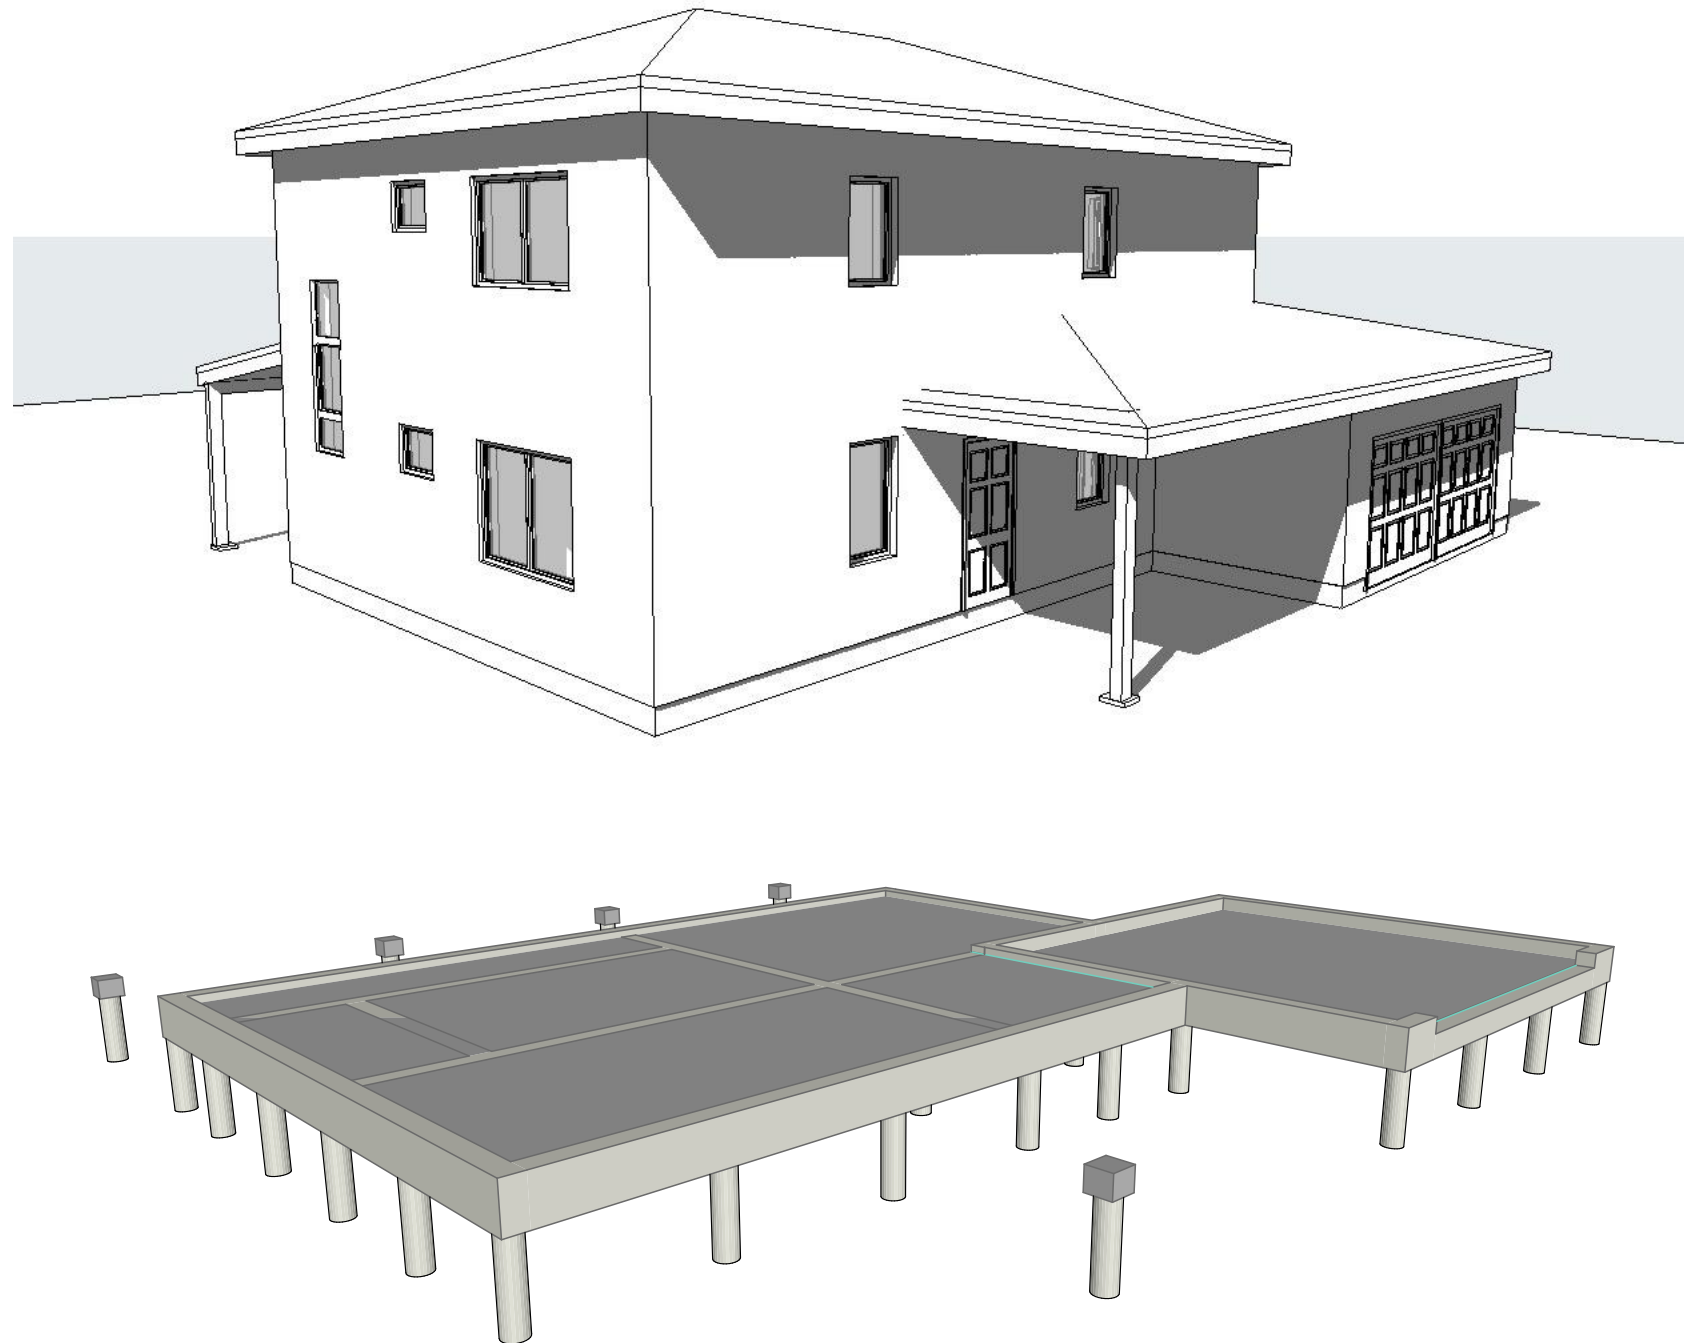



Рекомендації

Індивідуальний житловий будинок

Фундамент




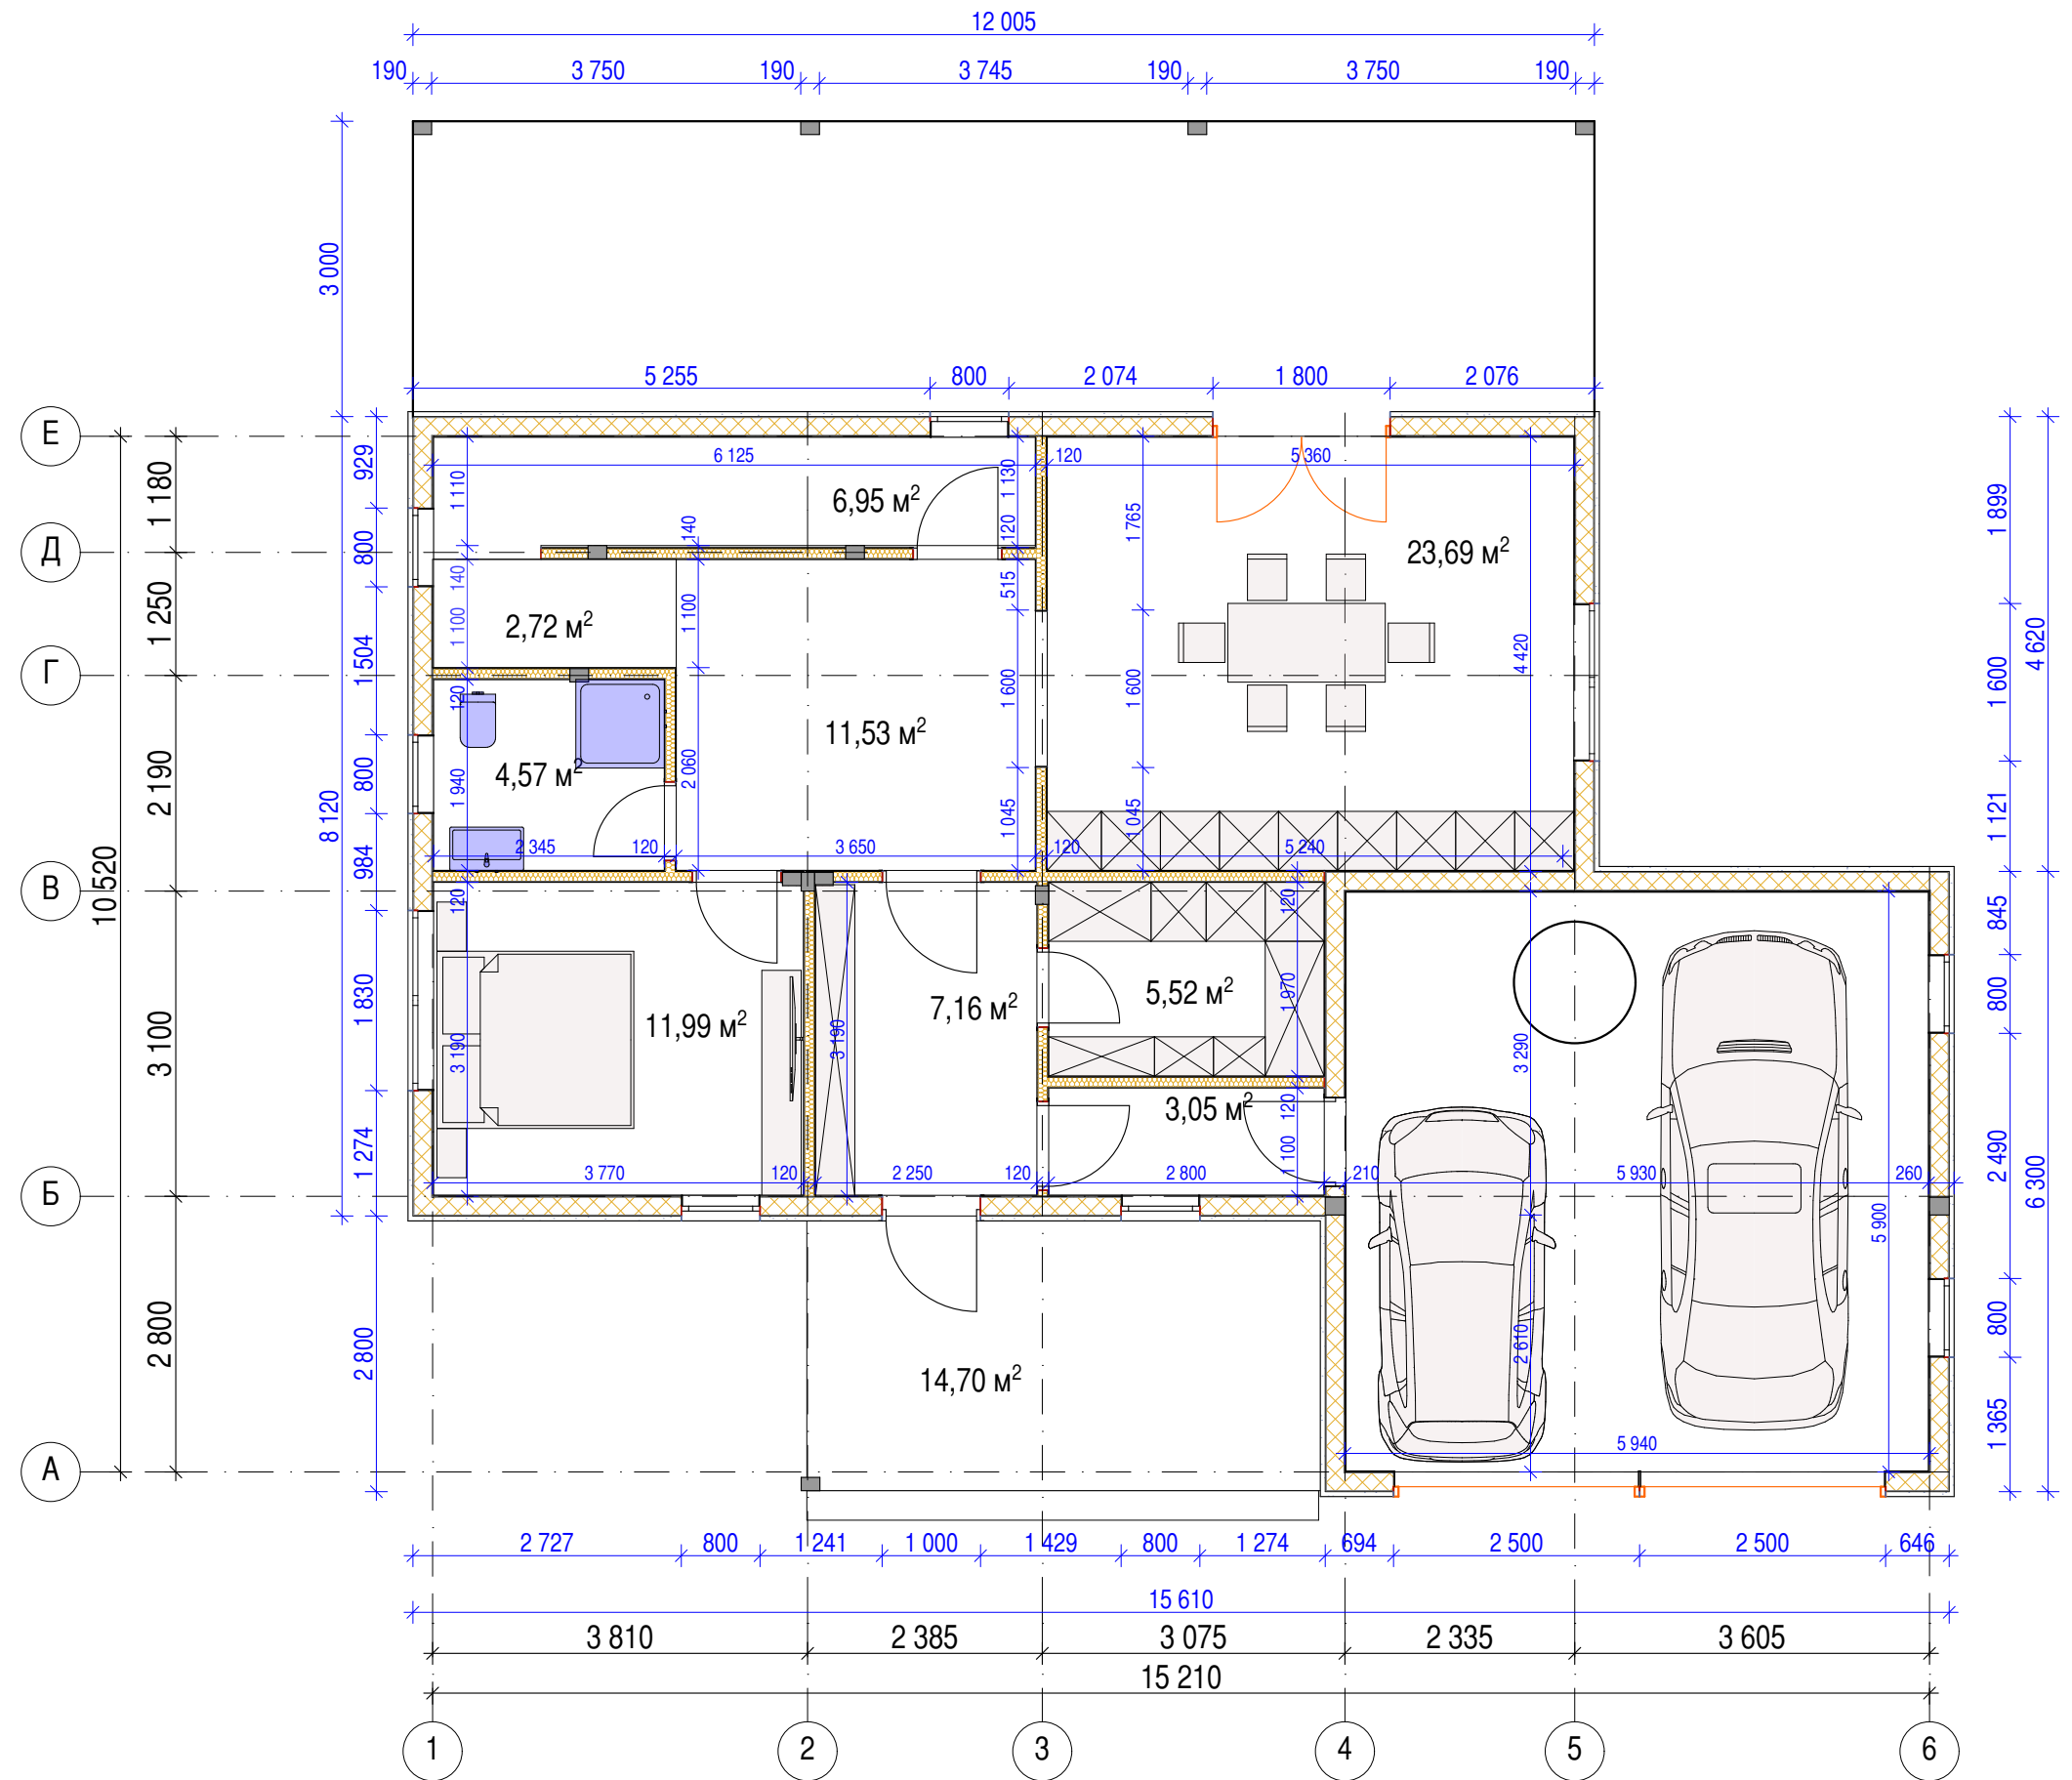

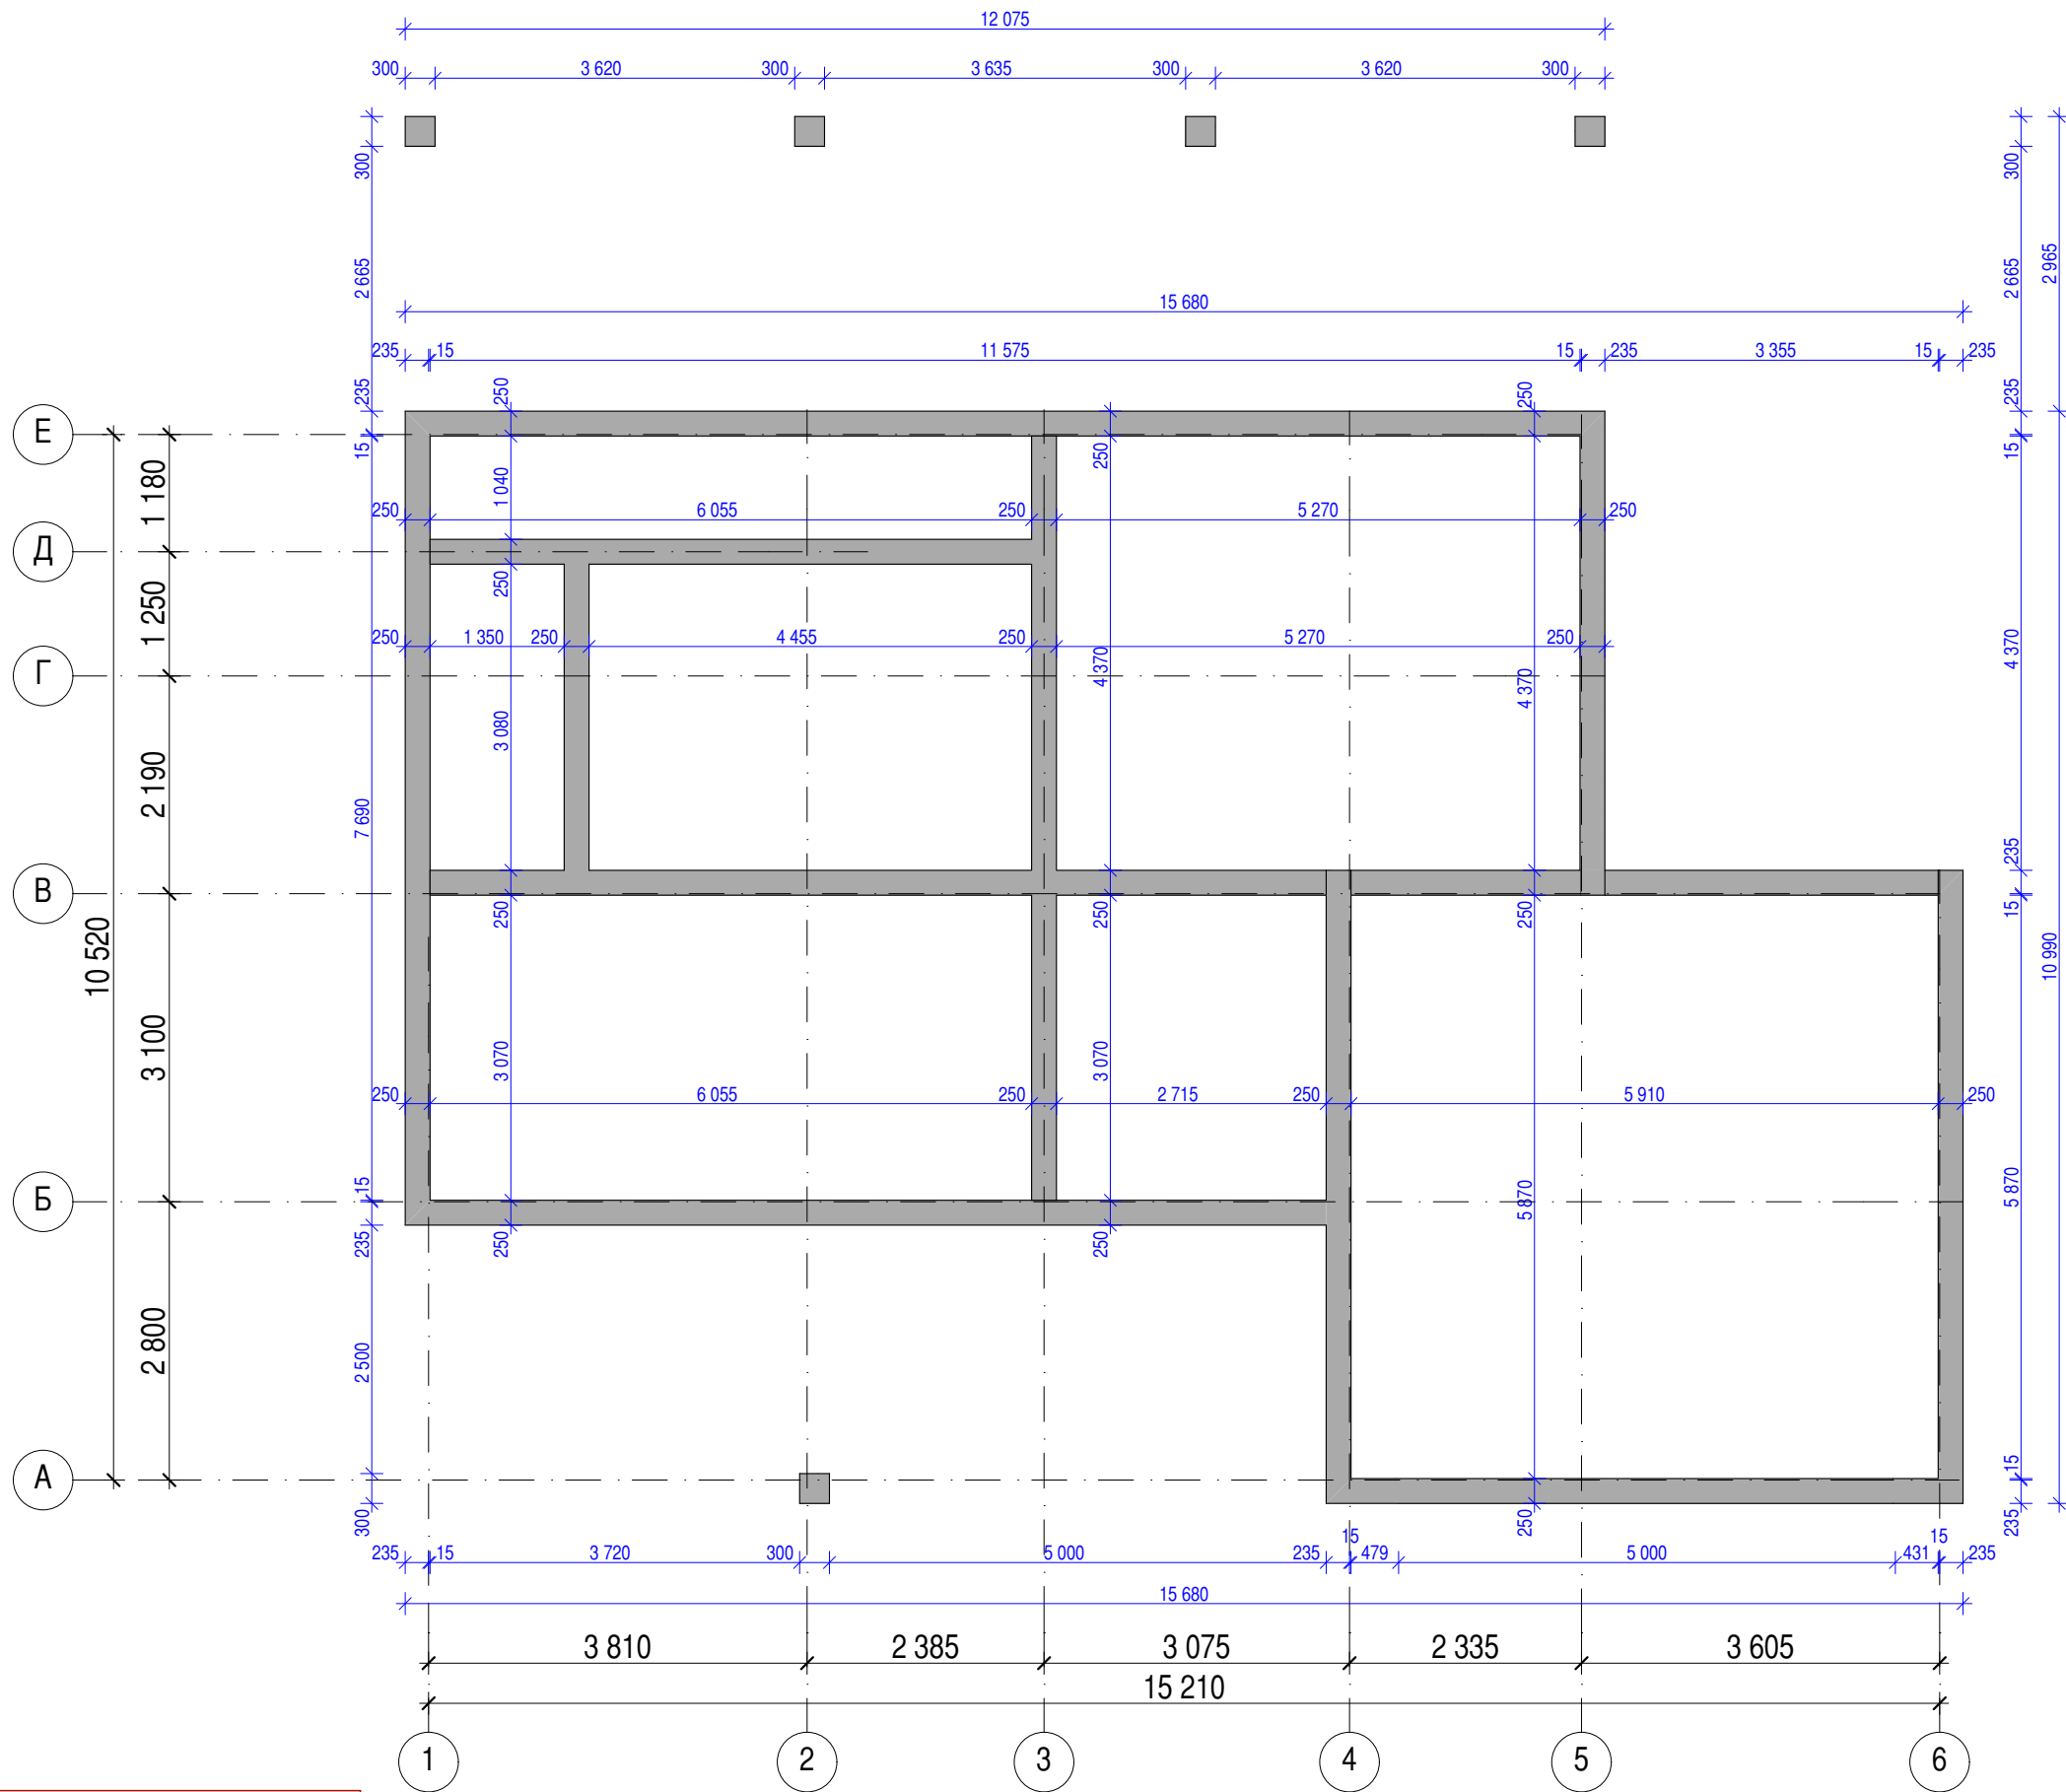


Фундаментна плита нижче периметру фундаментної стрічки на 100 мм.

						КЖ-Схема розташування фундаментної стрічки	Арк.
Зм.	Кільк.	Арк.	№Док.	Підп.	Дата		КЖ-3

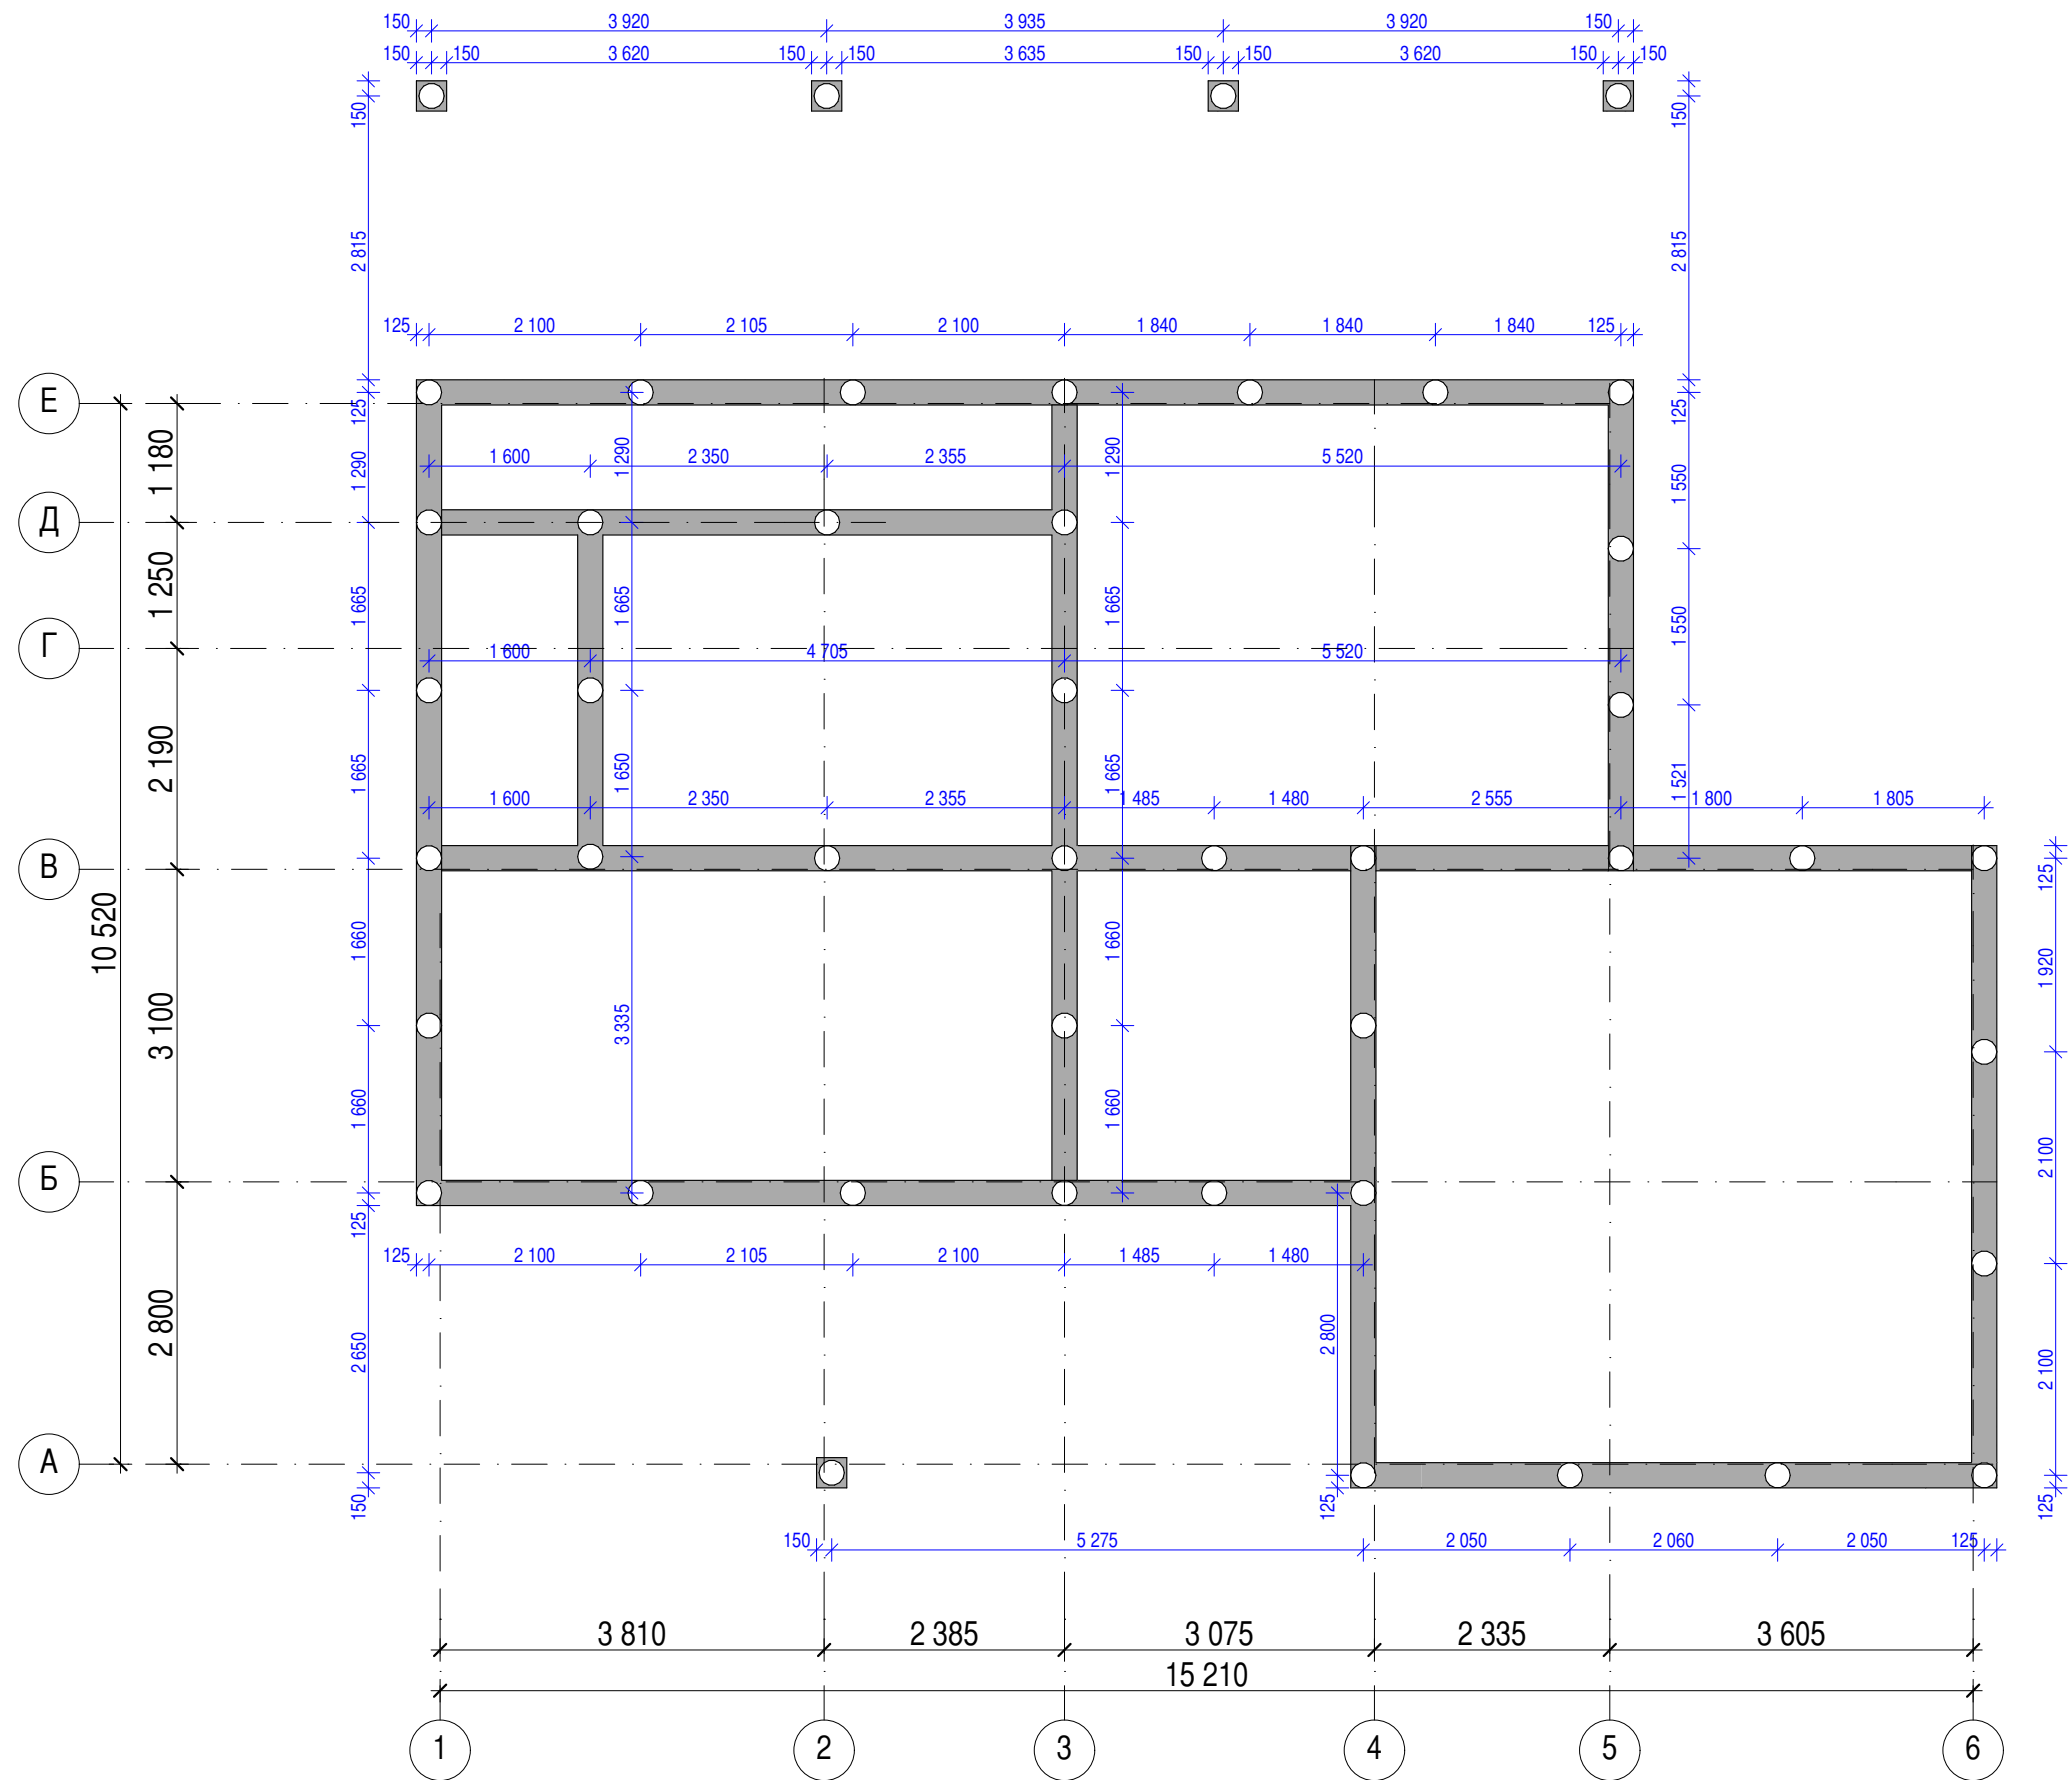


Фундаментна плита нижче периметру фундаментної стрічки на 100 мм.

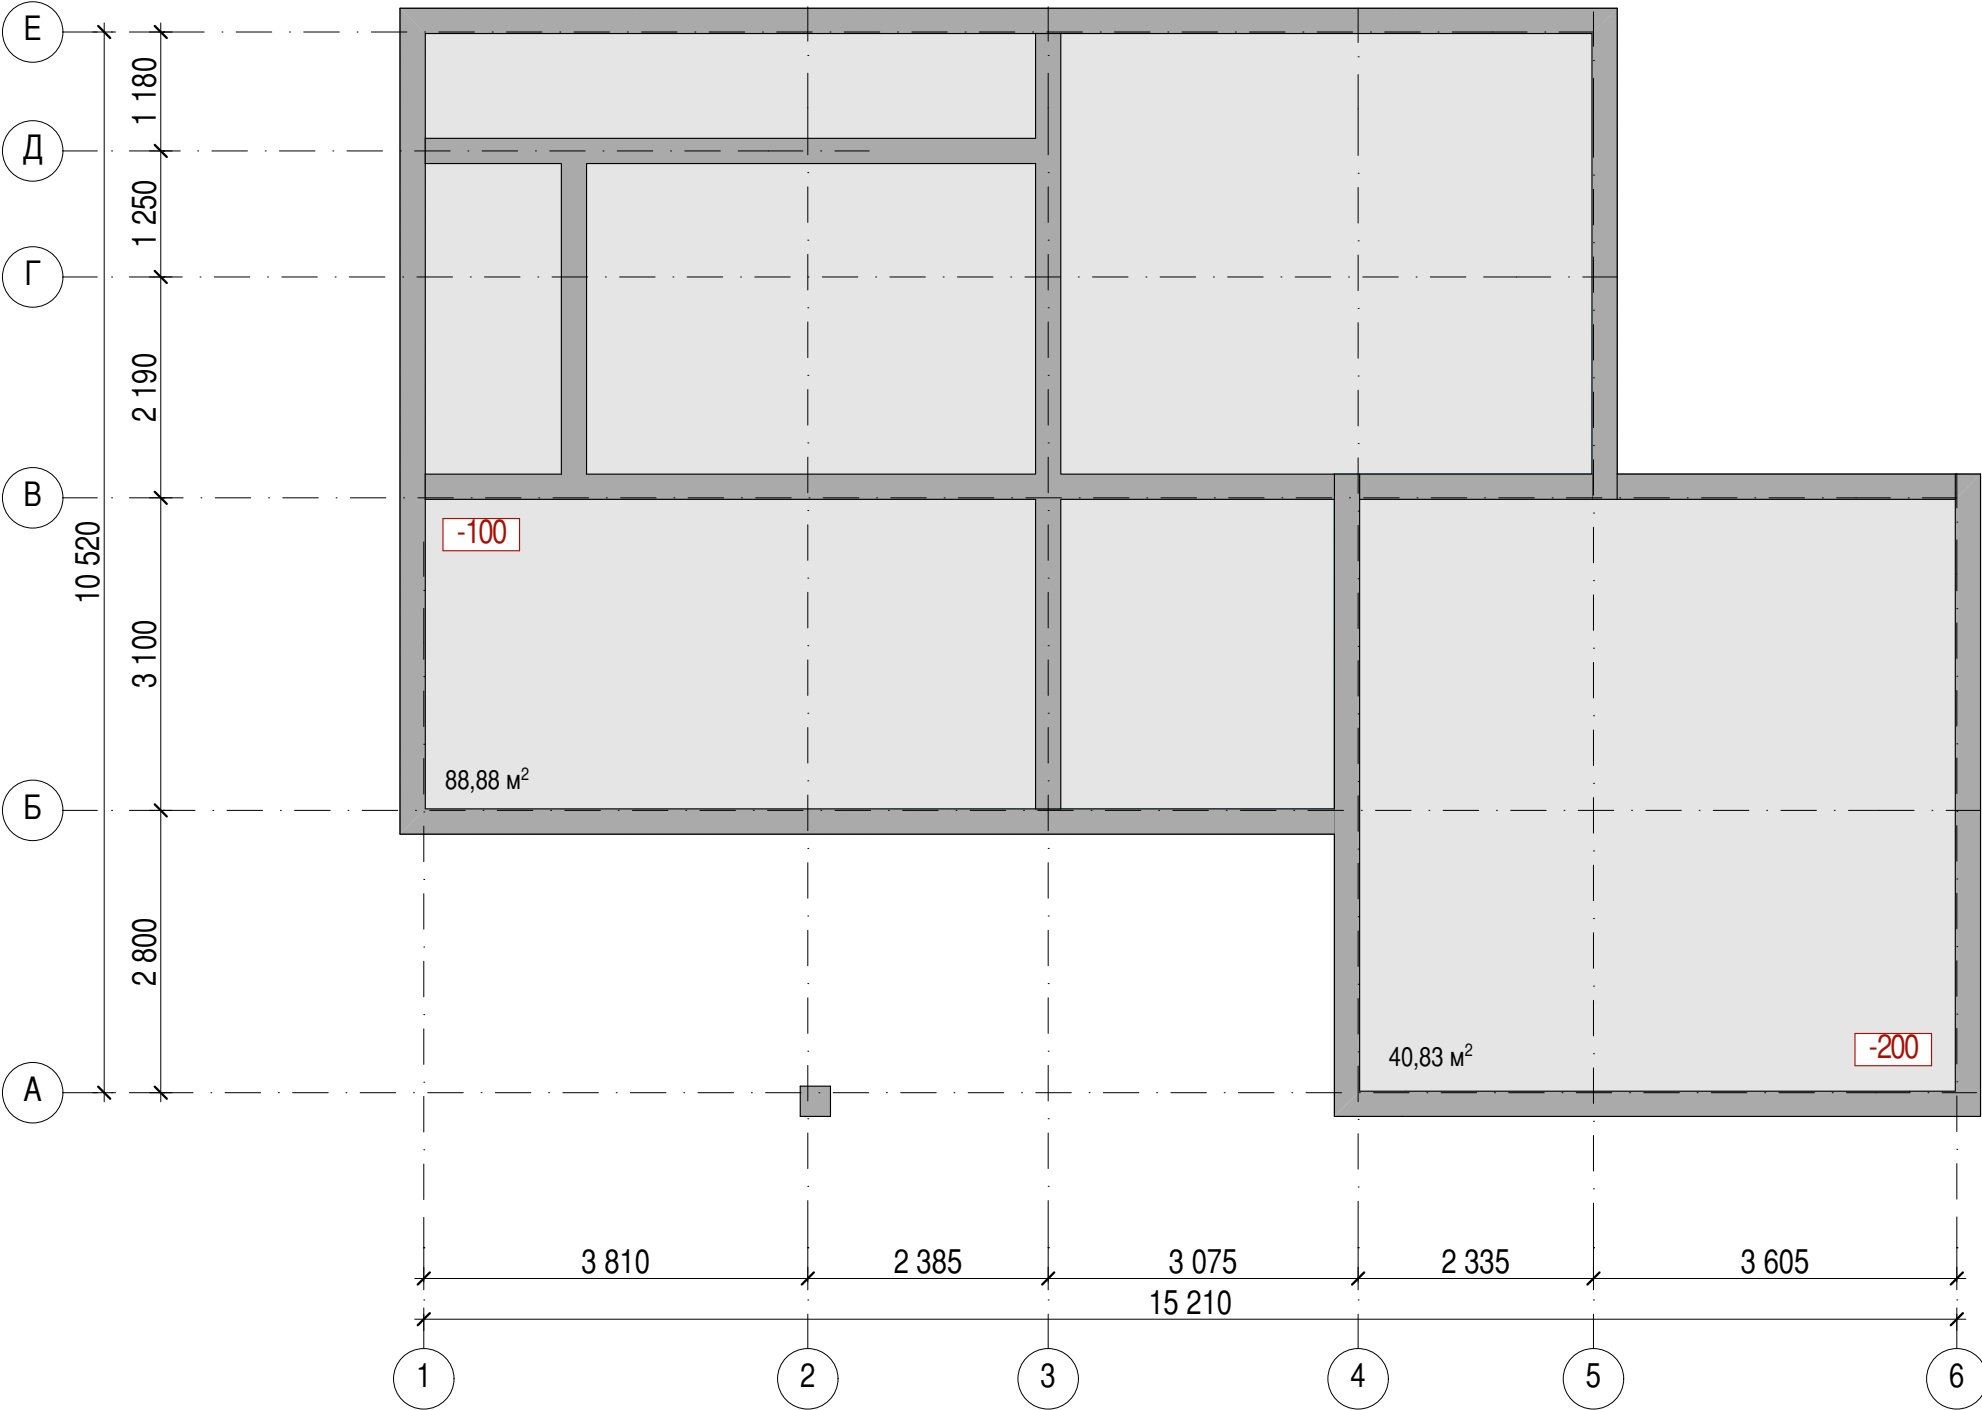

Фундаментна плита нижче периметру фундаментної стрічки на 100 мм.

						КЖ-Схема розташування фундаментної плити	Арк.
Зм.	Кільк.	Арк.	№Док.	Підп.	Дата		КЖ-5

Рекомендации по монтажу фундамента


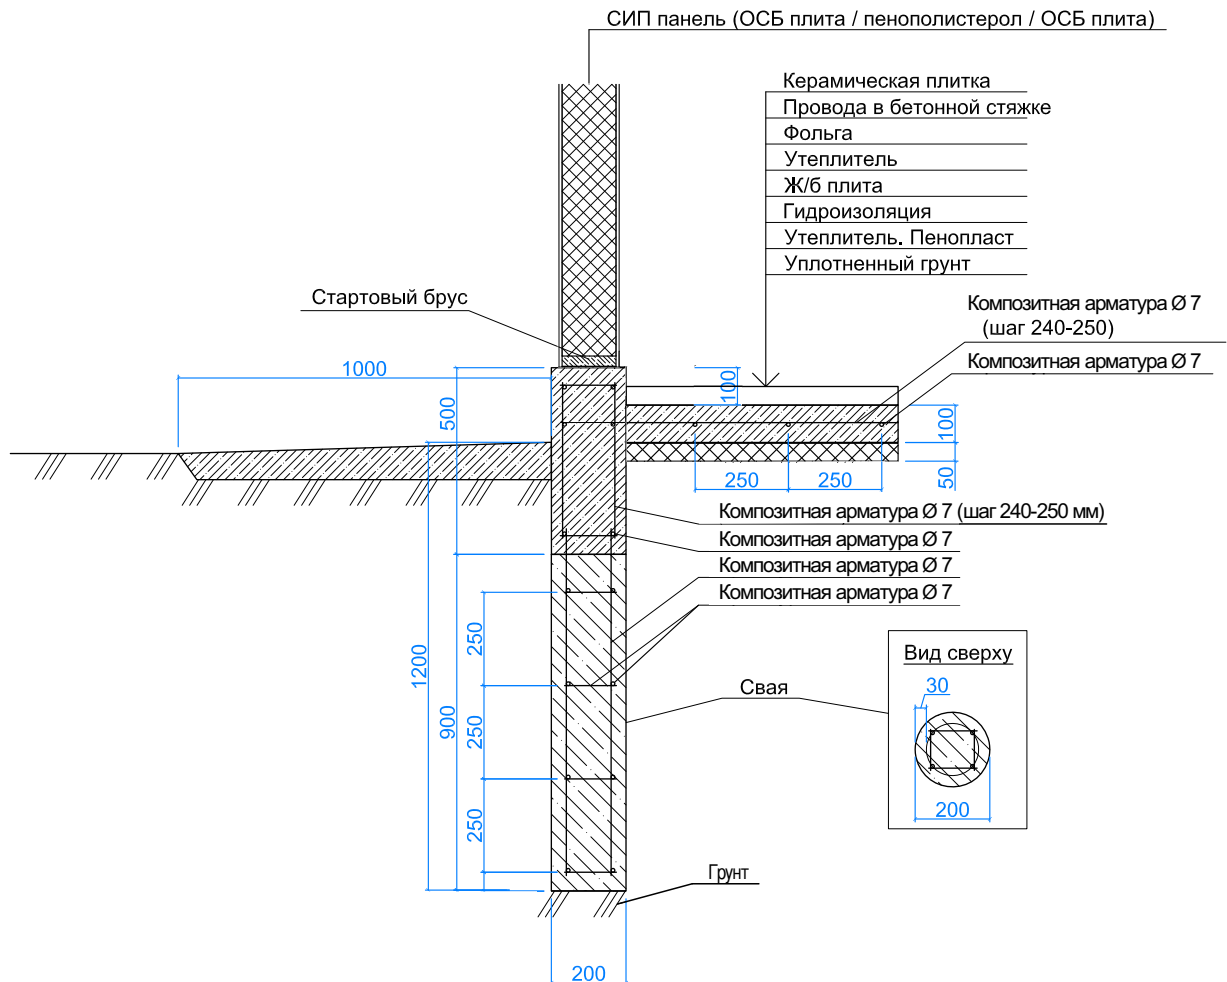


Примечание:

1. Предусматривается гидроизоляция ленточного фундамента
2. Предусмотреть заложение гильз под канализацию и водопровод
3. Предусмотреть рабочую композитную (стеклопластиковую) арматуру во всех несущих элементах фундамента, диаметром 7 мм. Композитная (стеклопластиковая) арматура Ø 7 мм равносильна металлической арматуре А III Ø 10 мм.


Фундаментна плита нижче периметру фундаментної стрічки на 100 мм.

						КЖ-Деталь фундаменту	Арк.
Зм.	Кільк.	Арк.	№Док.	Підп.	Дата		КЖ-7

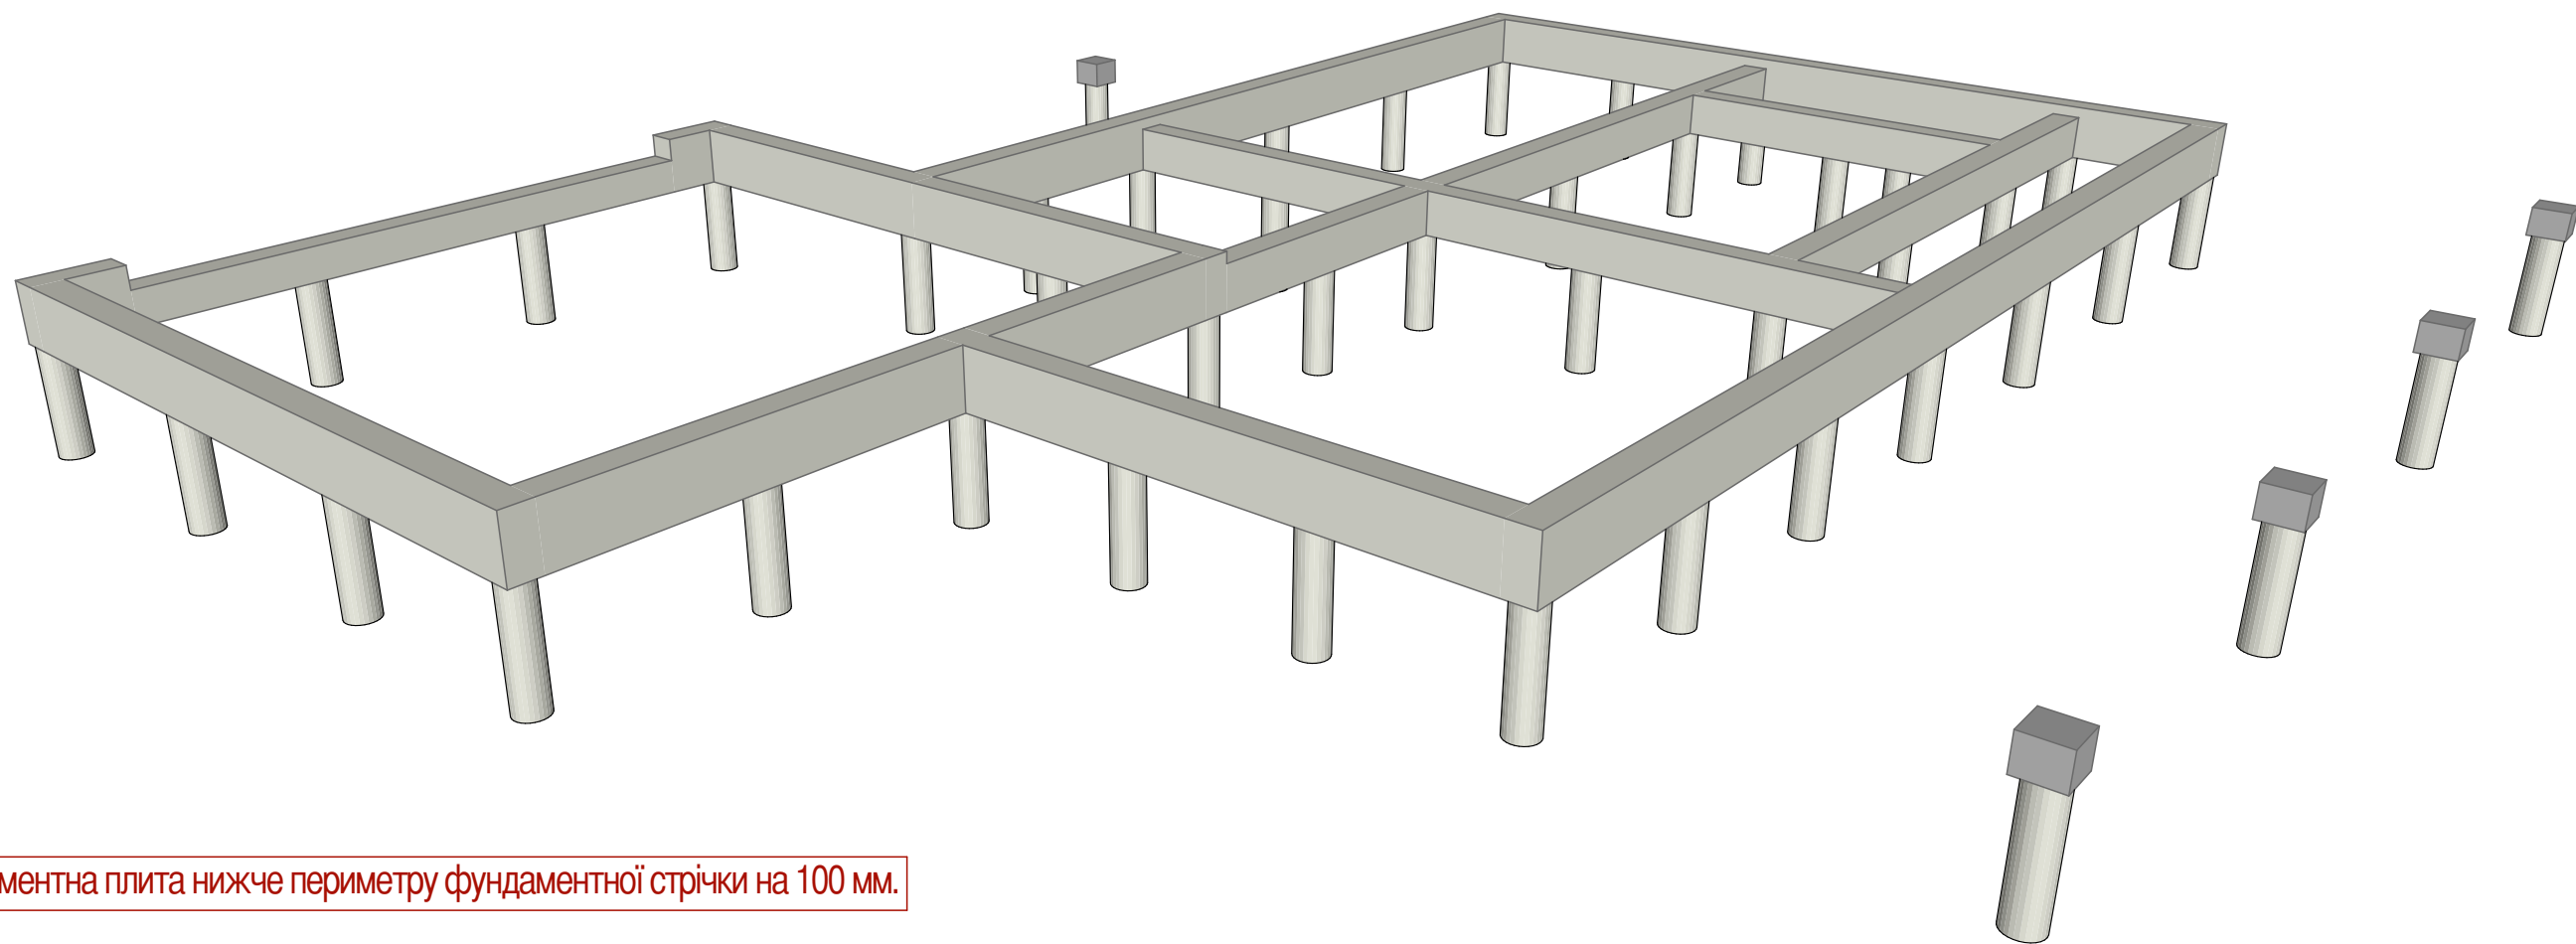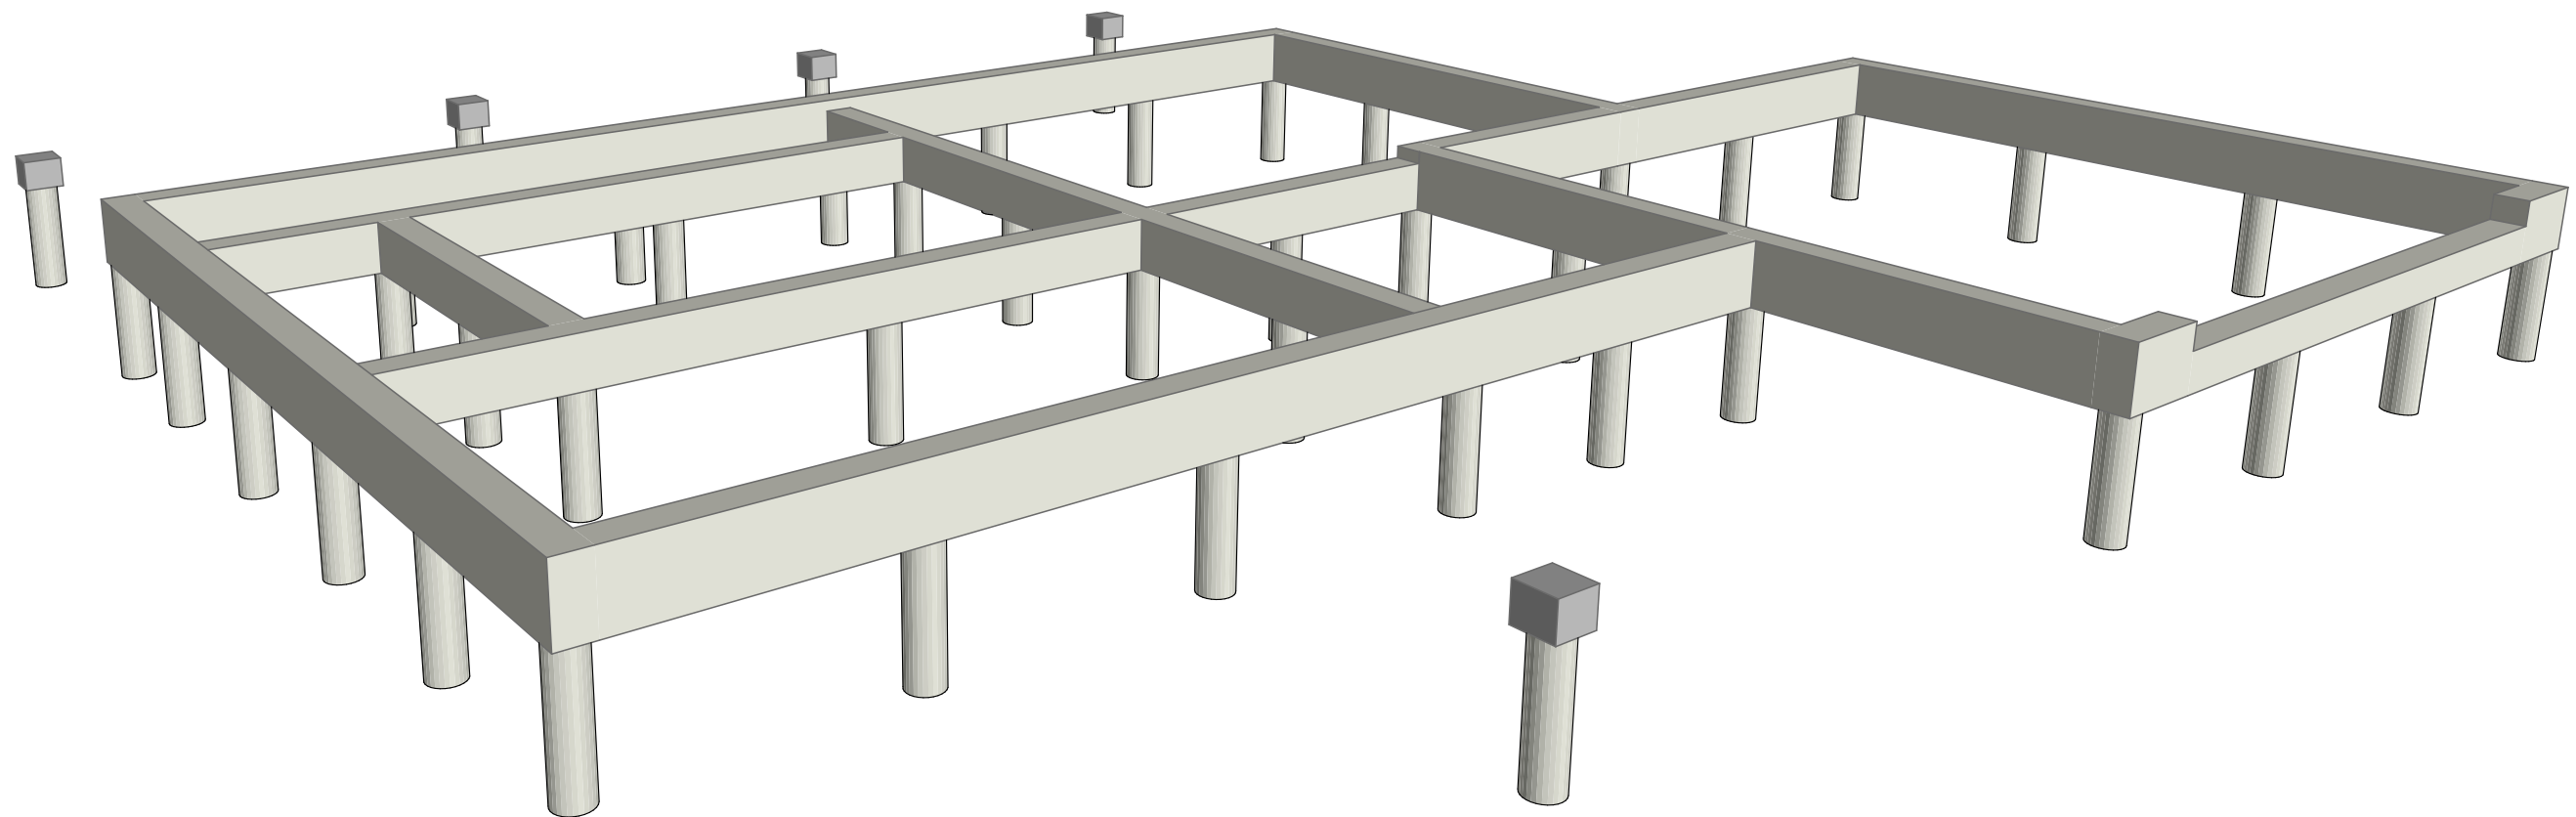

Фундаментна плита нижче периметру фундаментної стрічки на 100 мм.

						КЖ-Загальний вигляд фундаменту - 1, 2	Арк.
Зм.	Кільк.	Арк.	№Док.	Підп.	Дата		КЖ-8

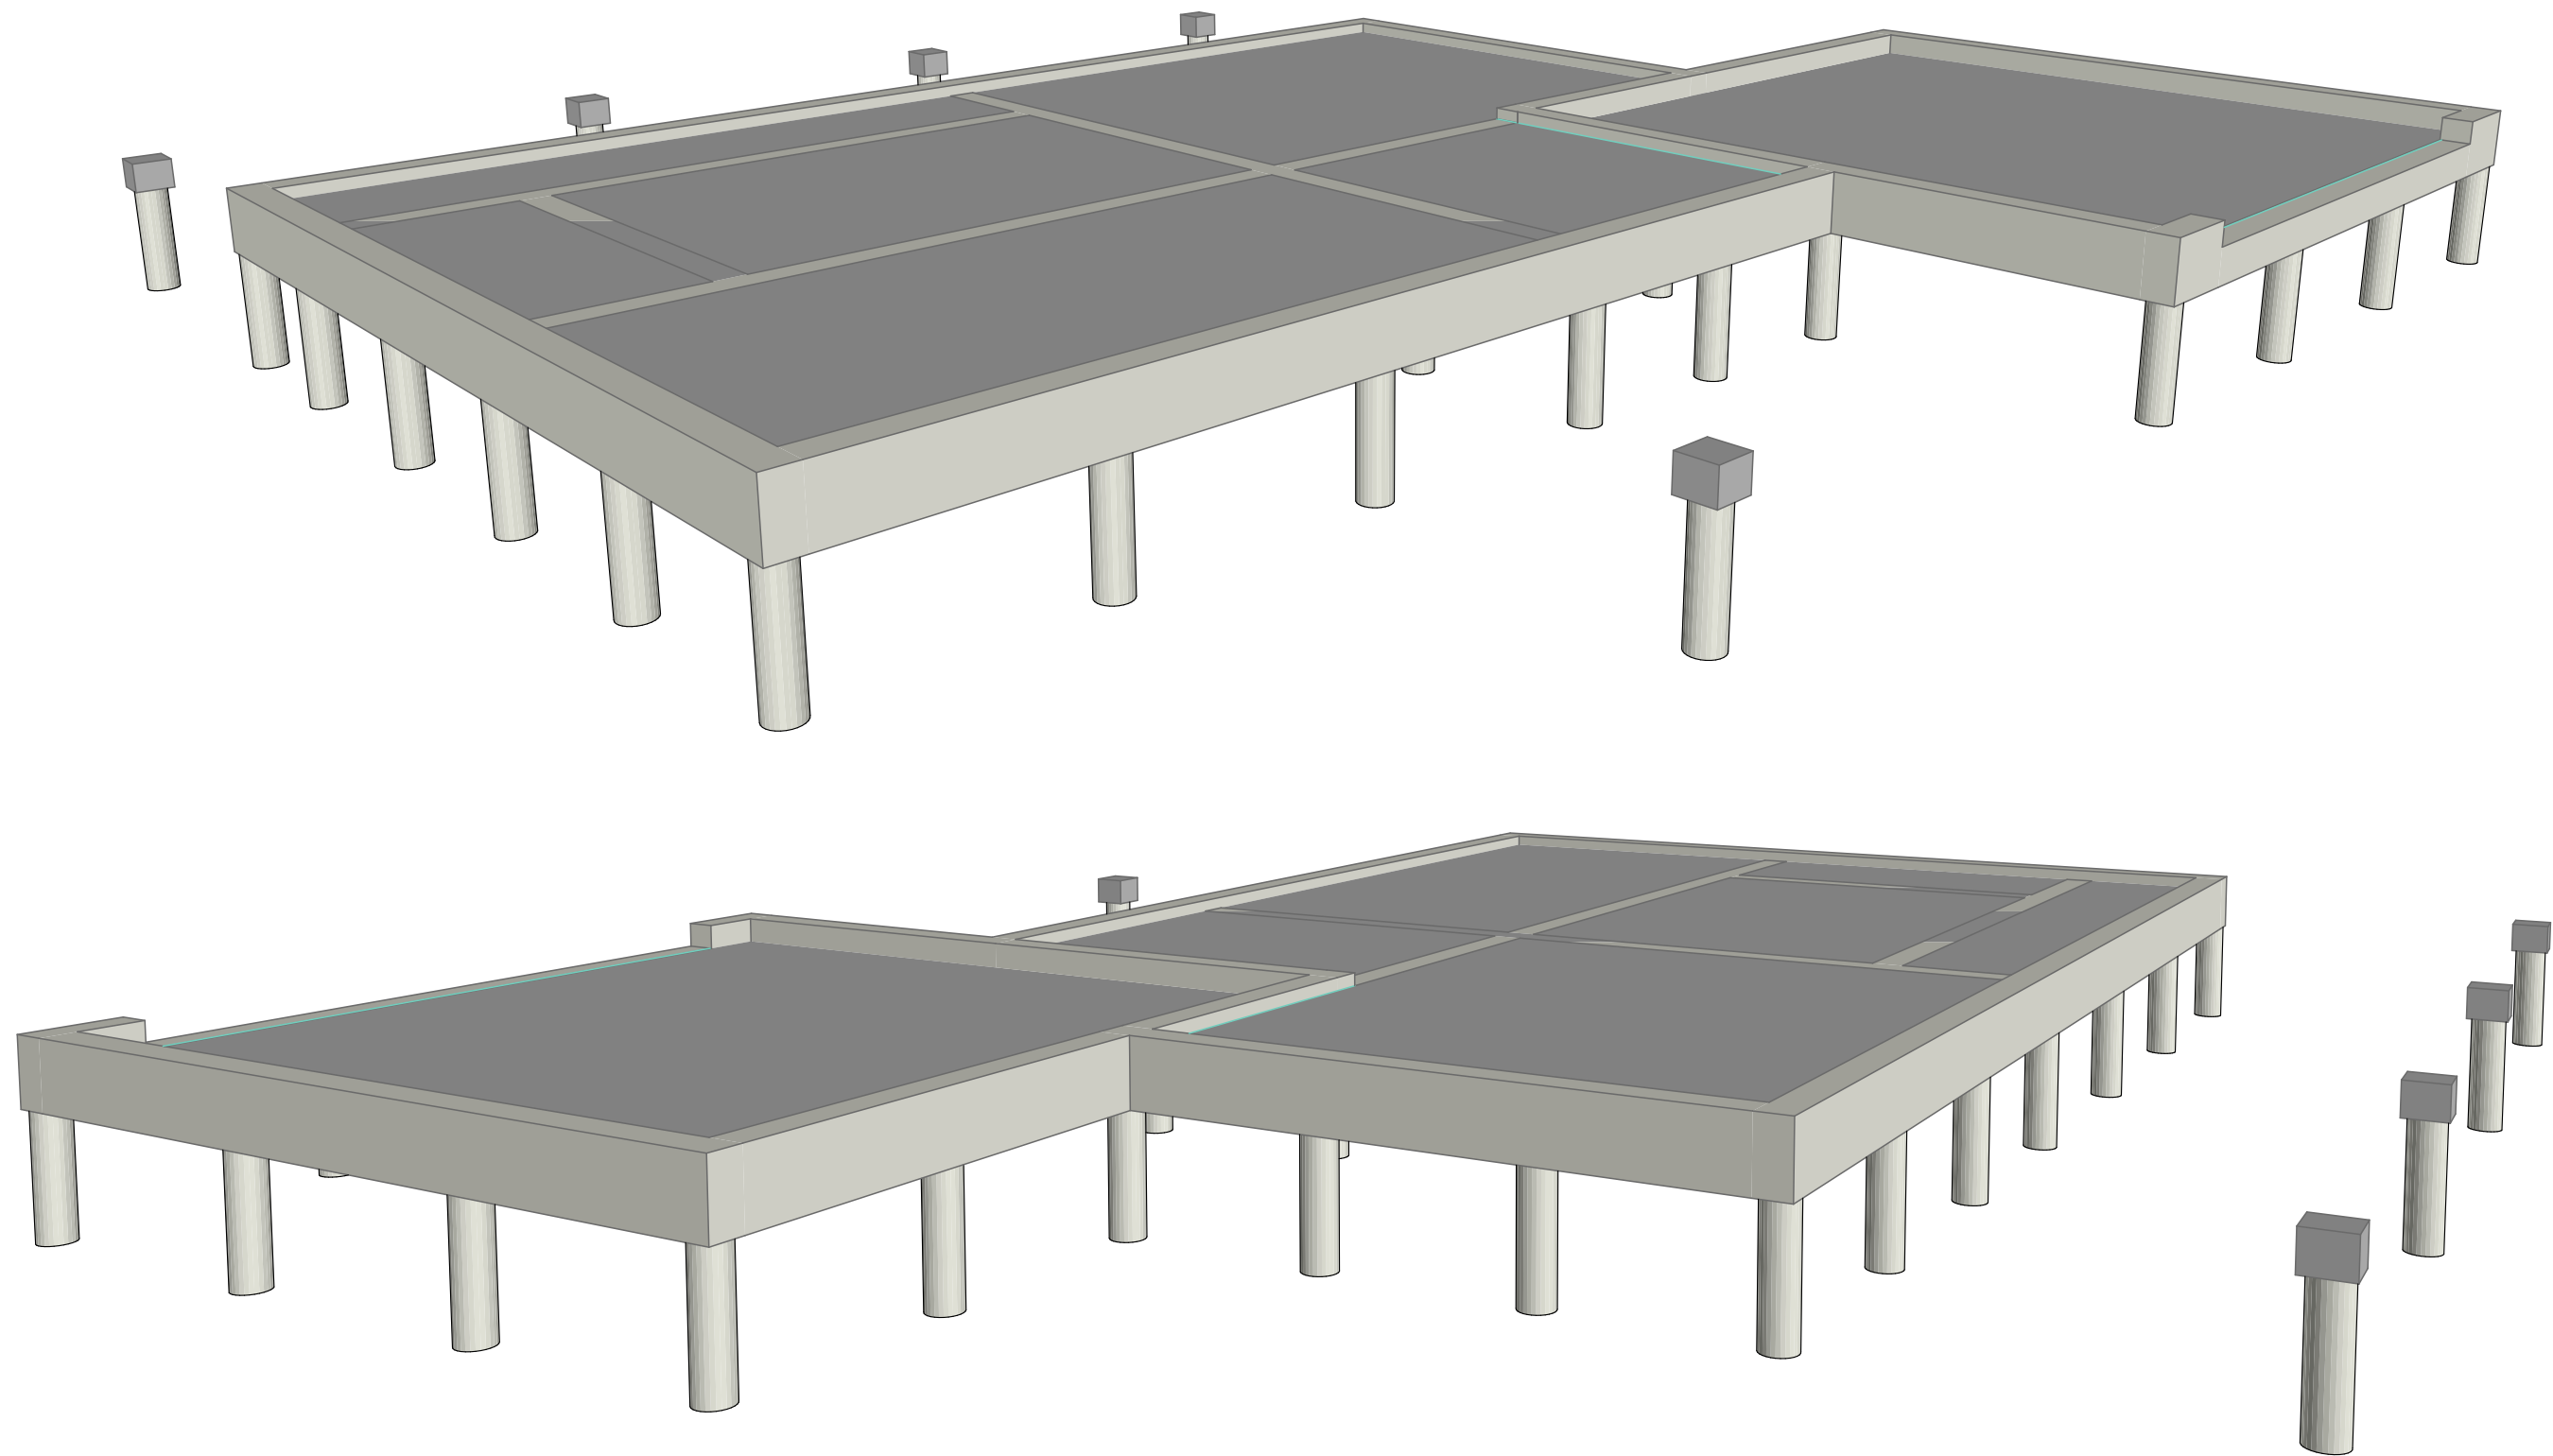

Фундаментна плита нижче периметру фундаментної стрічки на 100 мм.

						КЖ-Загальний вигляд фундаменту - 3, 4	Арк.
Зм.	Кільк.	Арк.	№Док.	Підп.	Дата		КЖ-9