


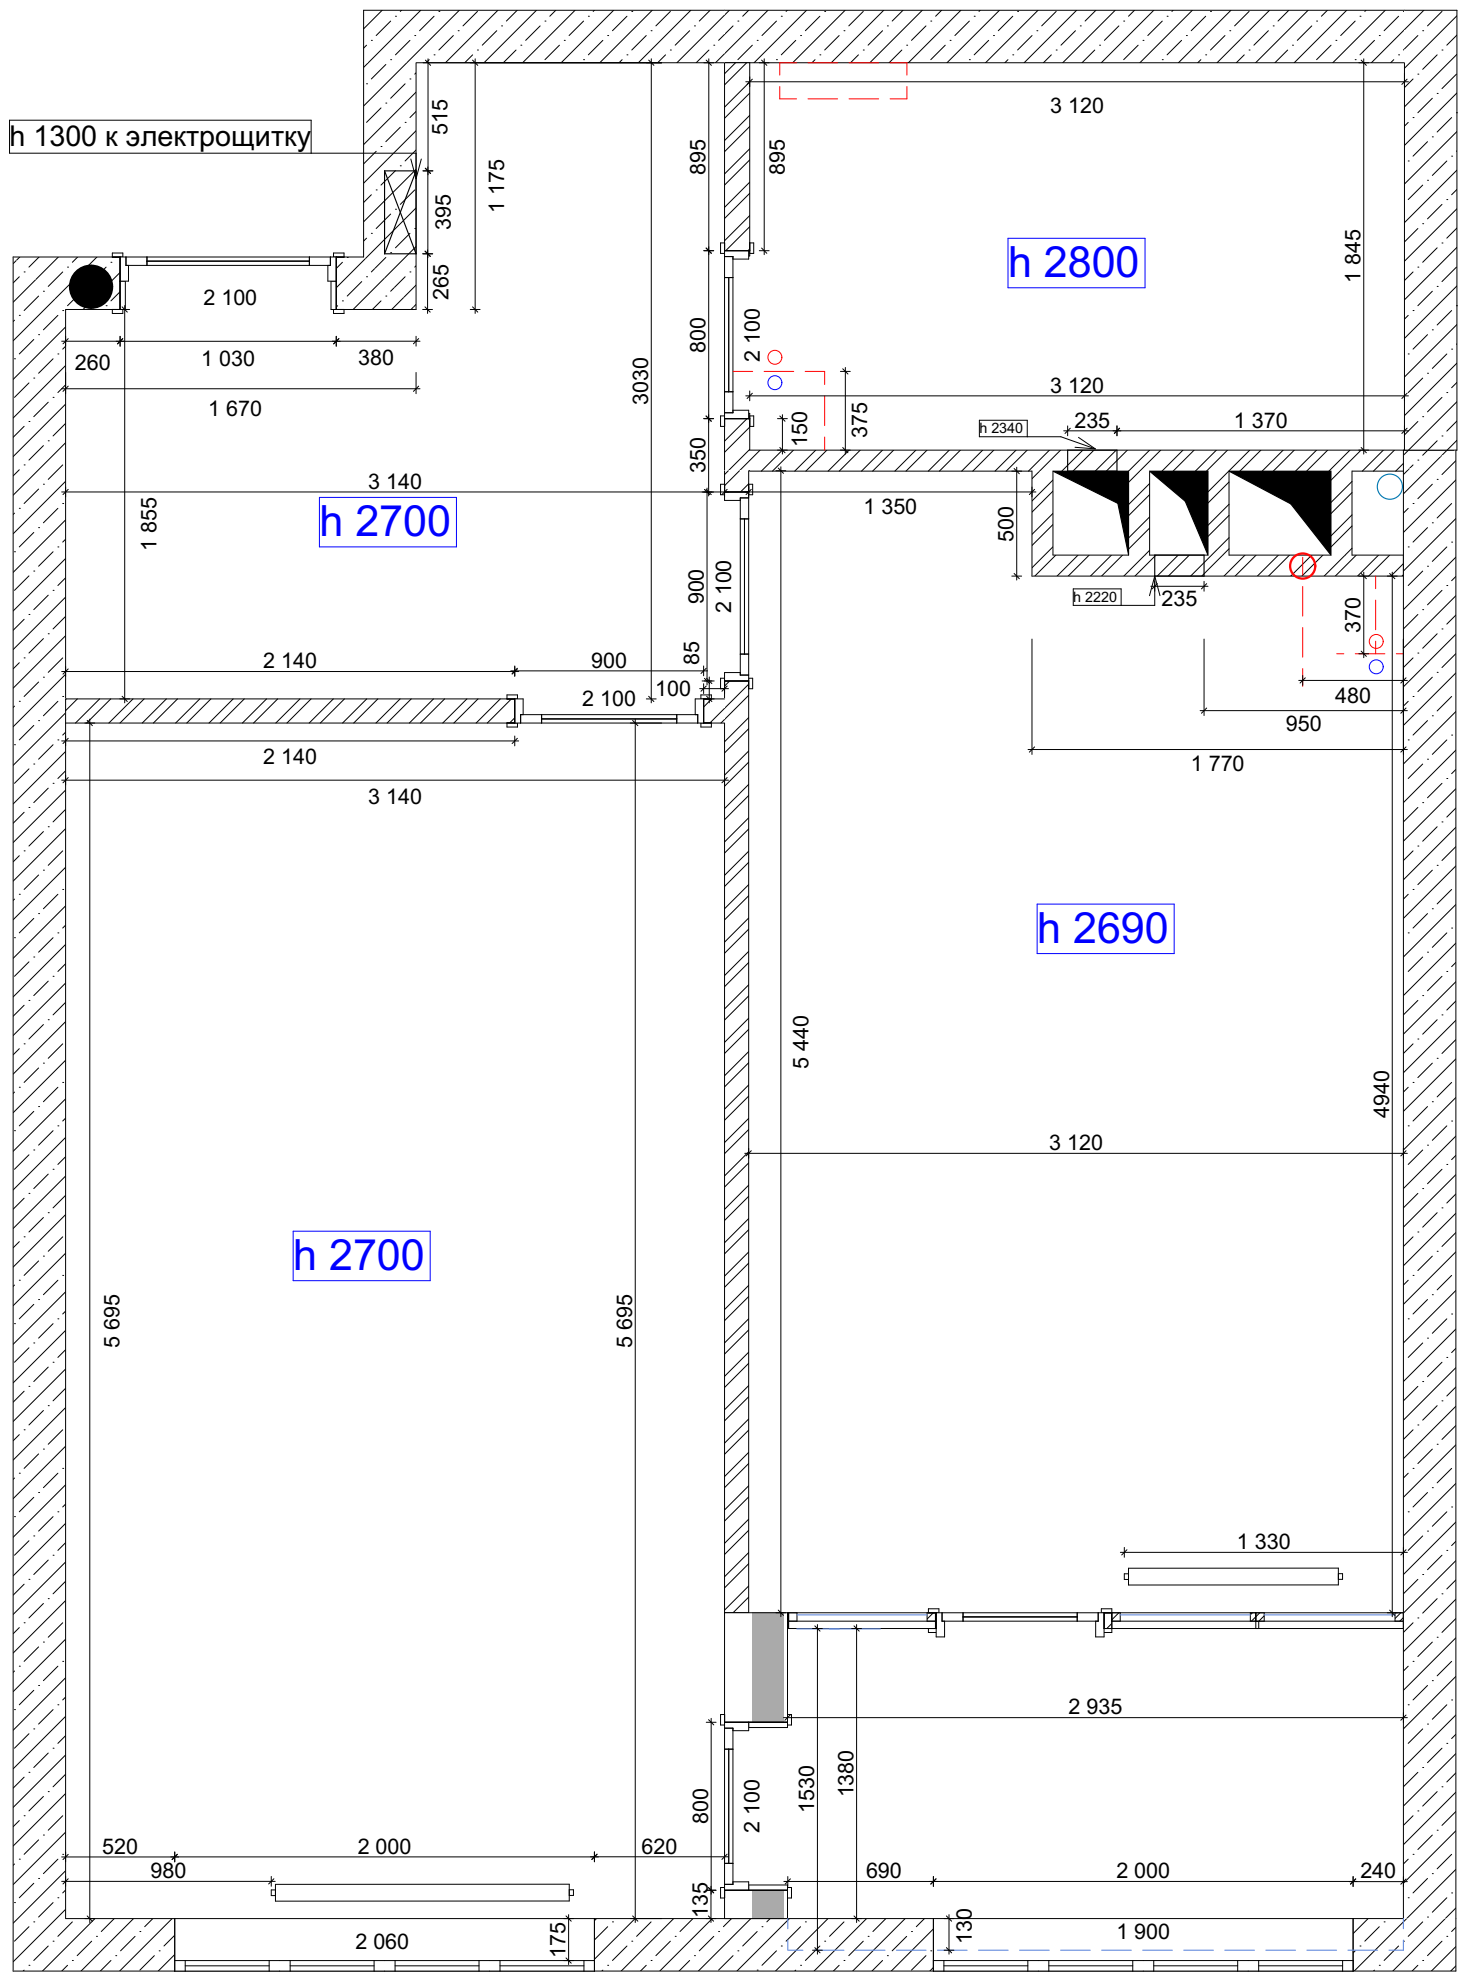

УСЛОВНЫЕ ОБОЗНАЧЕНИЯ

	Пилон монолитный
	Перегородка кирпич
	Монолит ж/б
	Стояк ВК, канализация
	Вытяжной канал
	Электро щиток, с.с
	Электромодуль
	Вентотверстие
	Радиаторы отопления
	Блок для пожарн. сигнализации (труба)

Примечание:

- за отметку $\pm 0,000$ принимаем уровень чистого пола, стяжки;
- высота помещения указана на чертеже;
- высота оконных проемов указана на чертеже;
- стены не оштукатурены.

				ЖК Галактика			
	Дизайнер						
	Корольчук Г.Н			Обмерный план М 1:50	Стадия	Лист	Листов
	Прораб				РП	1	
					Design Korolchuk designkorolchuk@gmail.com		