


Схема расположения
пожарной лестницы

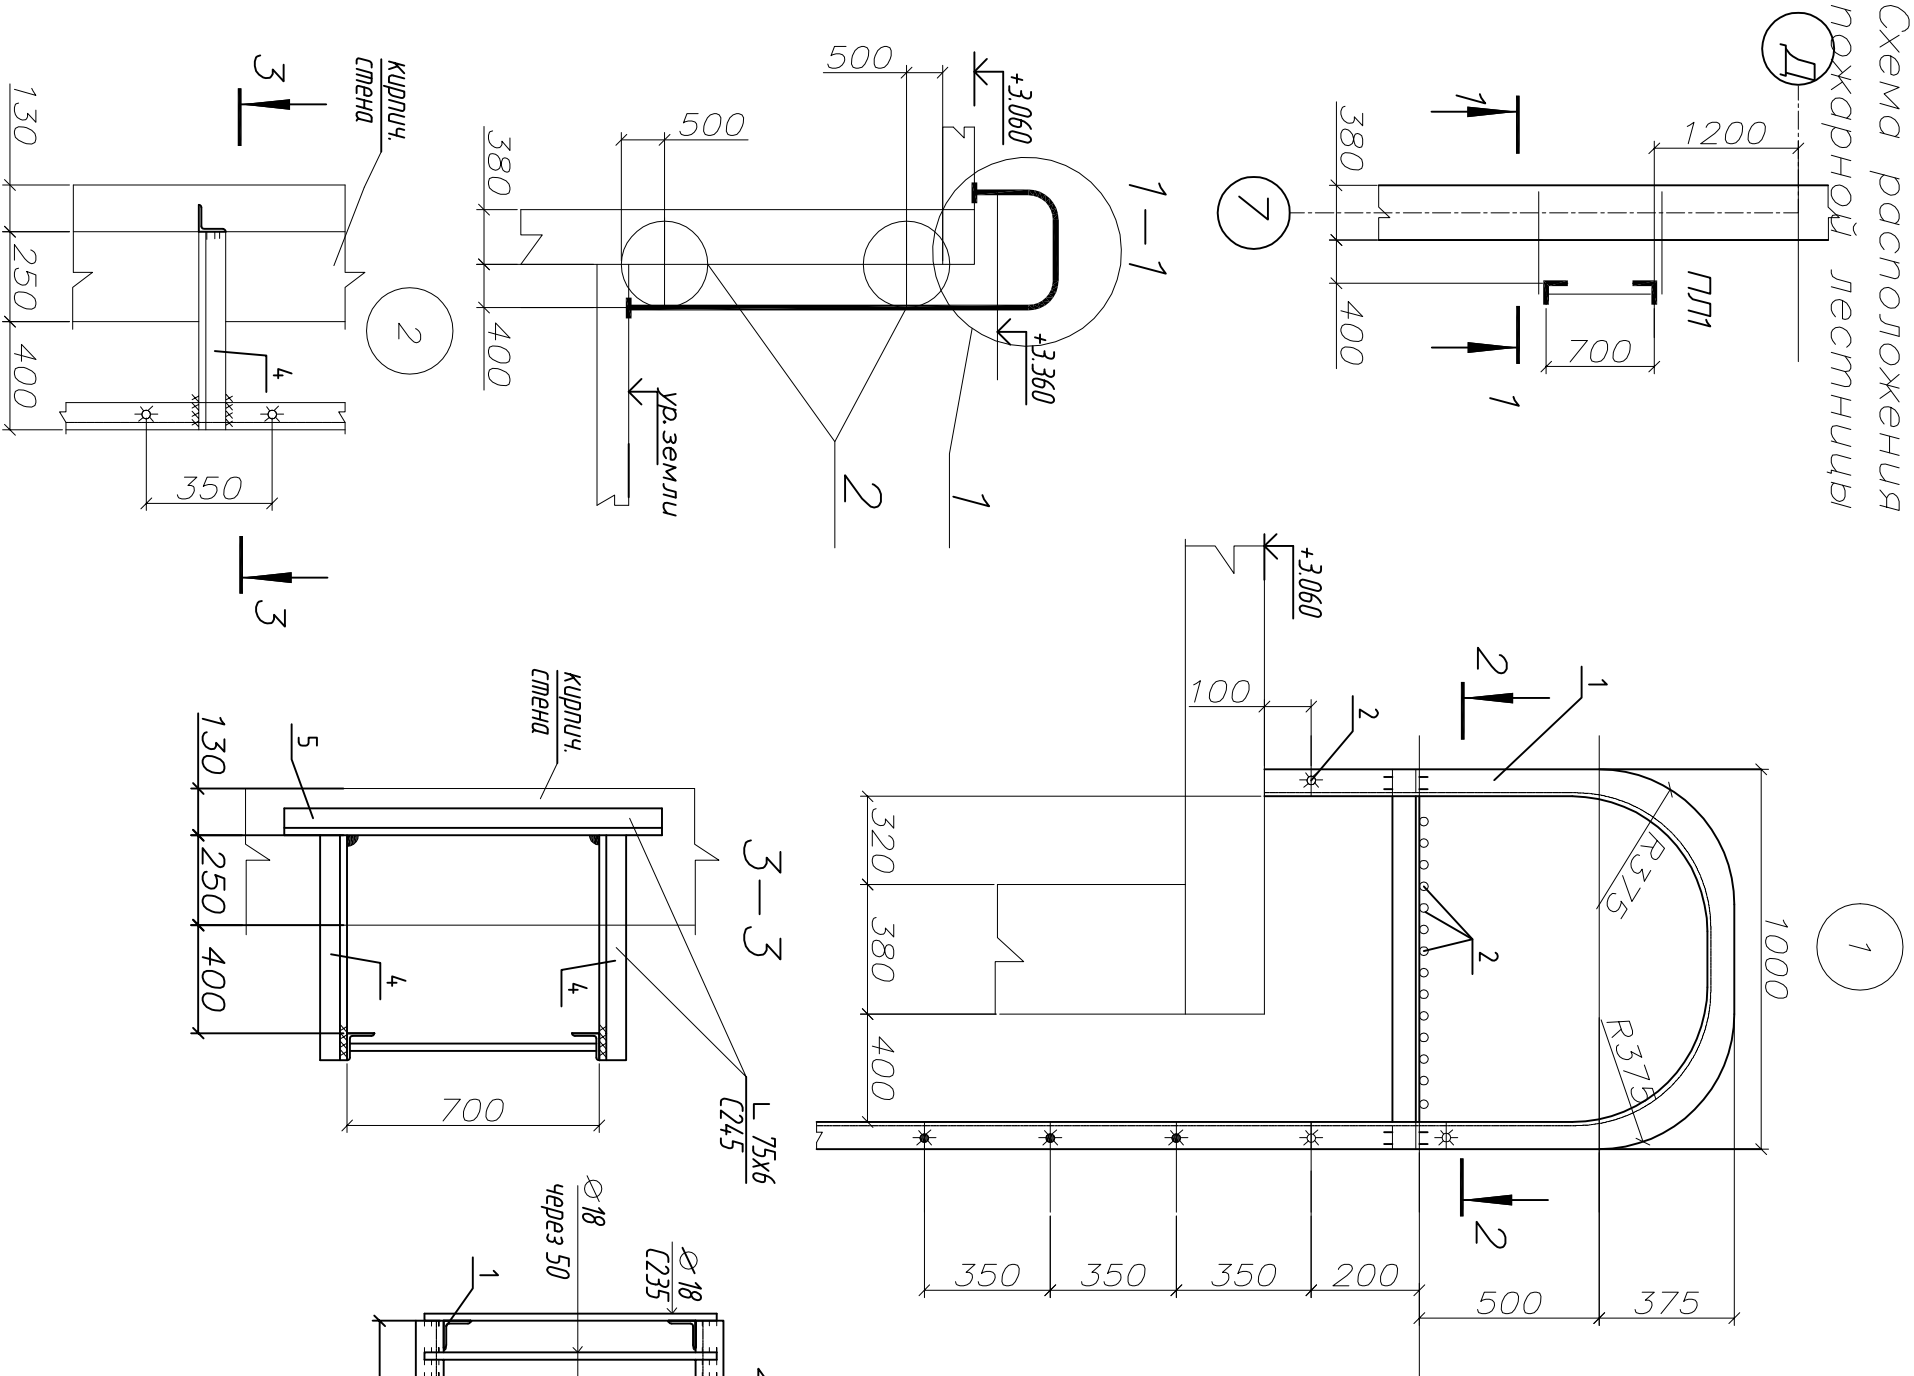

Спецификация металла

Марка элемента	№ детали	Кол-во, шт.		сечение	Длина, мм	Масса, кг			Марка стали	Примечания
		м	н			Одноу дет., кг	Всех дет., кг	Эл-та		
П/1	1	2	2	L 75x6	7100	48,92	97,84		C245	
	2	35	35	ø18	750	1,50	52,50		C235	
	3	2	2	L 75x6	1100	7,58	15,16		C245	
	4	4	4	L 75x6	650	4,48	17,92		C245	
	5	2	2	L 75x6	850	5,86	11,72		C245	
Итого на 1 эл-м						150,338				

Необходимо			
Марка элемента	Кол., шт.	Масса, кг	
П/1	1	150,338	150,338
Всего		150,338	

1. Все сварные швы выполнять электродами Э42, катет сварных швов принимать по наименьшей толщине свариваемых деталей.
2. Все металлоконструкции окрасить двумя слоями эмали ПФ115 по слою грунта ГФ21.
3. см.совместно с л.

04-2018-АС					
Донецкая область, г.м. Никольское, ул. Свободы 122					
Изм.	Кол. уч.	Лист	№ док.	Подп.	Дата
Исполнил	Реконструкция пищеблока коммунального заведения				
ТИП	"Никольская общеобразовательная школа - лицей имени Ю.С. Носова Ю.С."				
	пожарная лестница П/1				
	000 "Строй-Инвест"				