
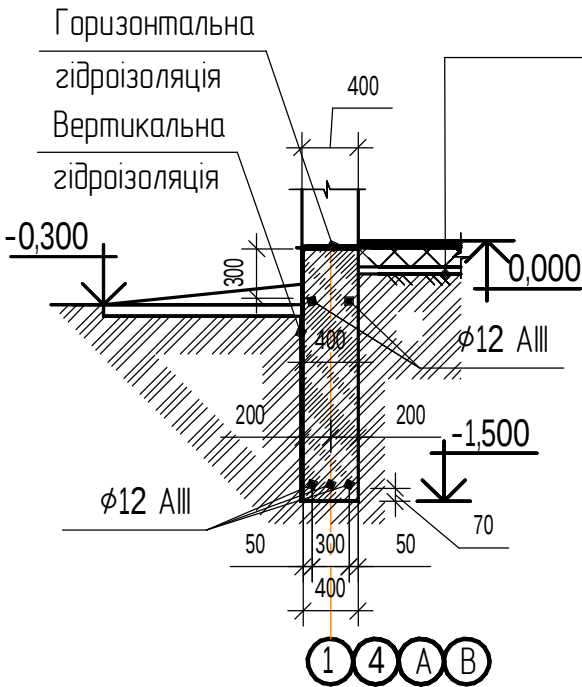



План фундаментів.
М1:100

Розріз 1-1

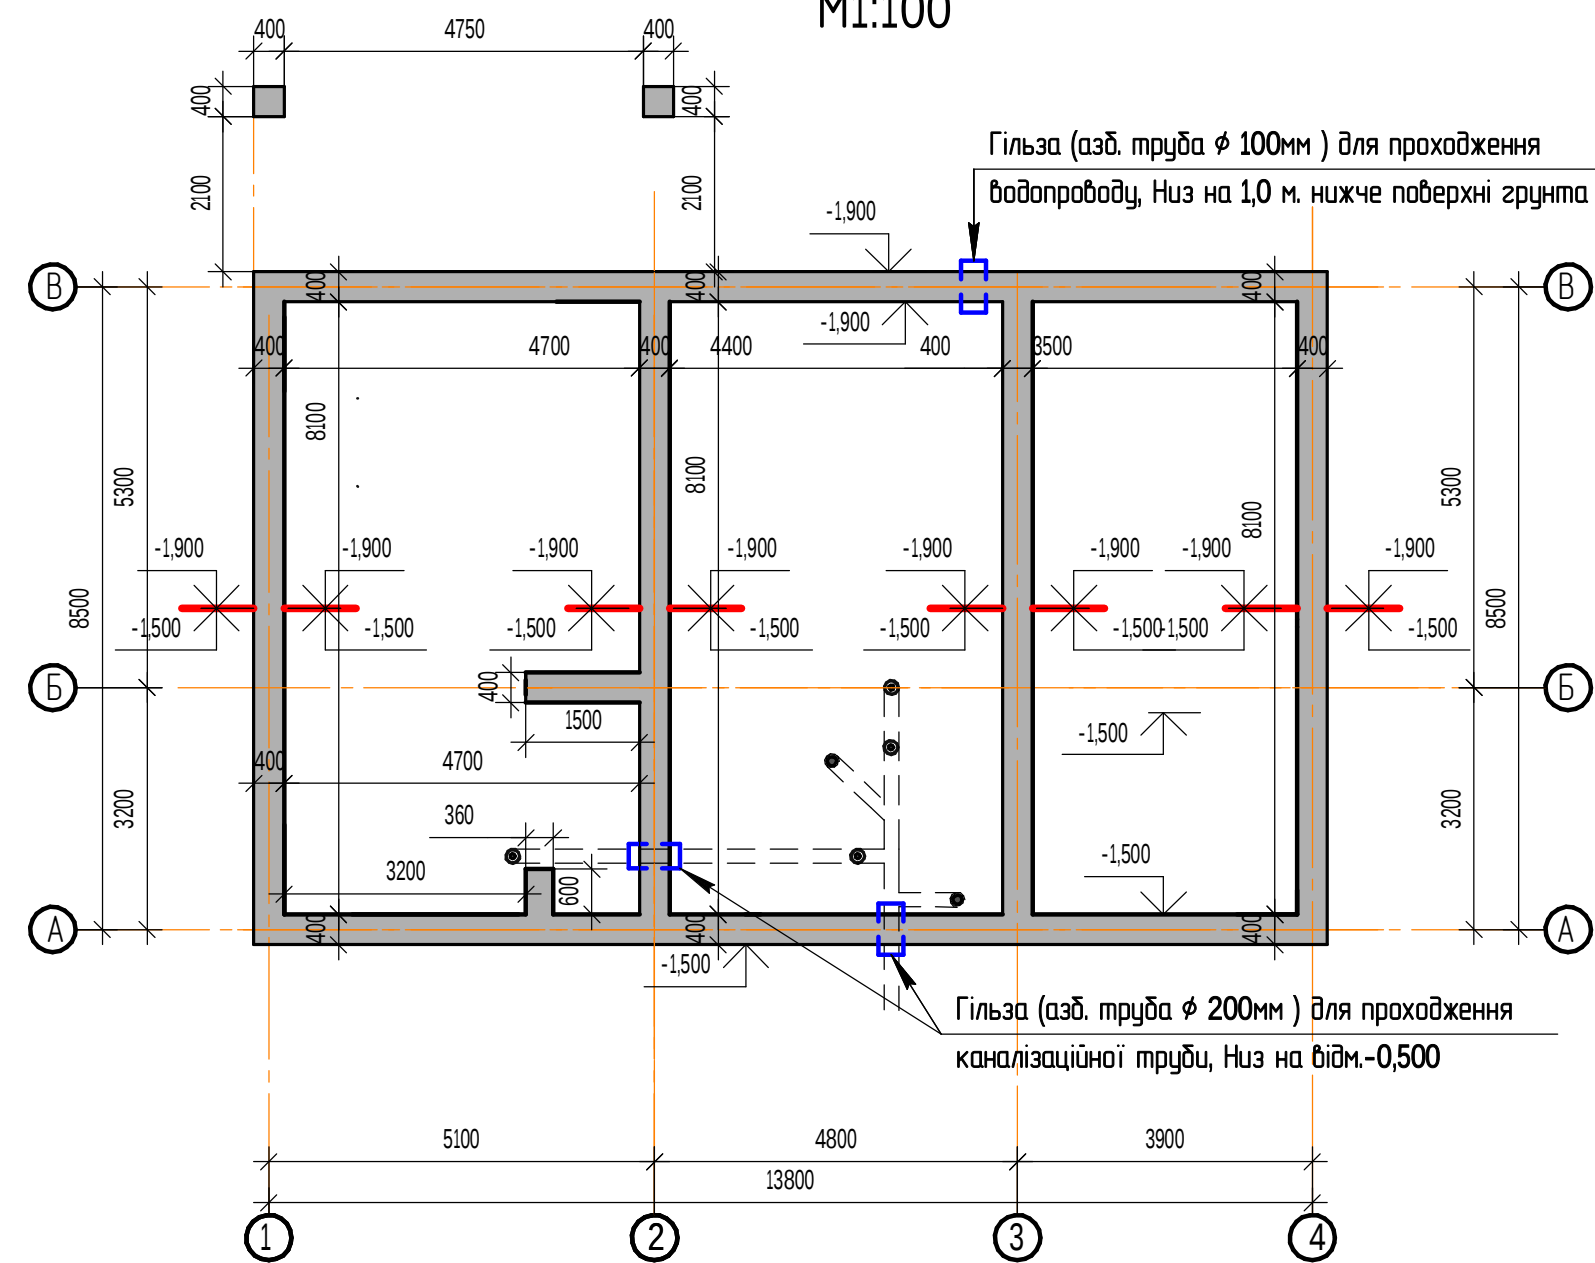

керамічна плитка
шар вирівнюючої стяжки t=40мм
шар гідроізоляції
шар ЕППС t=50мм
шар бетону В15 t=150мм
піщана підготовка t=50мм
ущільнений ґрунт

Розгортка по фундаментах в осях В-А

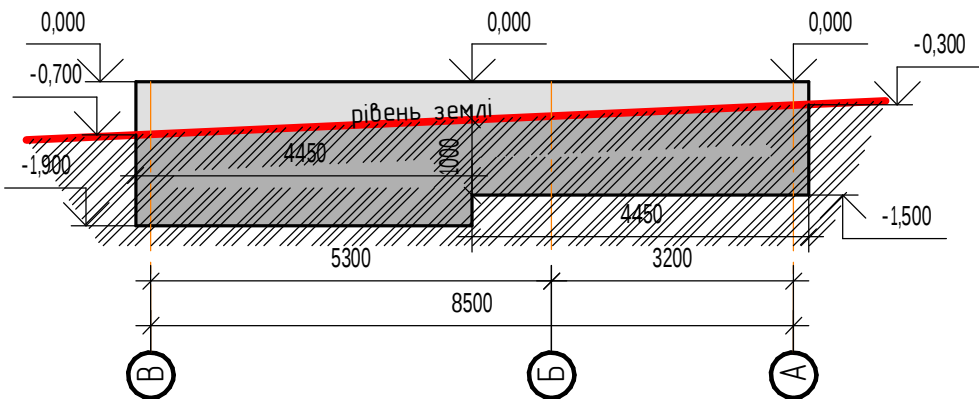

- За відмітку 0.000 прийняти рівень підлоги першого поверху.
- Система координат - місцева. Система висот - Балтійська.
- Фундамент виконати з бетону укладеного на ущільнену піщану підготовку товщиною 50 мм.
- Якщо під час риття котловану будуть зустрінуті останки рослин, порожнини і т.д. слід заглибитись нижче проектної відмітки.
- У зв'язку з властивостями ґрунту втрачати несучу здатність в процесі зволоження, під час риття котловану слід одерігати ґрунт від замочування, а також передбачити відведення з котловану дощових вод (влаштувати приямок з електропомпою).
- Клас бетону В 20.
- Горизонтальну гідроізоляцію виконувати на відмітці -0.050 м з двох шарів рубероїду на бітумній мастиці.
- Вертикальну гідроізоляцію стін, стичних з ґрунтом, виконати обмазуванням гарячим бітумом у 2-4 шари заг. товщиною 3-6 мм.
- В місцях перспективного проходу комунікацій в тілі ф-тів передбачити отвори шляхом закладання відрізка труби більшого діаметру.

Примітка:
Протяжність капітальних фундаментів - 66,5 м.п. - з них 32,2м.п. - до відмітки -1,90.
Орієнтовна витрата бетону на влаштування фундаментів - 46,0 м.куб.

						АБ			
						Ескізи намірів забудови будівництва житлового будинку та госп.будівлі по вул. Миру,26 в с.Хотів Києво-Святошинського р-ну, Київської області.			
Изм.	Кол.ч.	Лист	№ док.	Подп.	Дата	Житловий будинок	Стадія	Лист	Листов
Замовник	Панасенко Т.О.							5	
Приїняв	Панасенко Т.О.								