




Технічне завдання для проведення тендера на виконання комплексу робіт з влаштування відмостки приватного будинку за адресою с. Вишеньки, Бориспільський район.

1. Опис Робіт, які необхідно виконати, згідно даного Технічного завдання:

План відмостки:

План відмостки

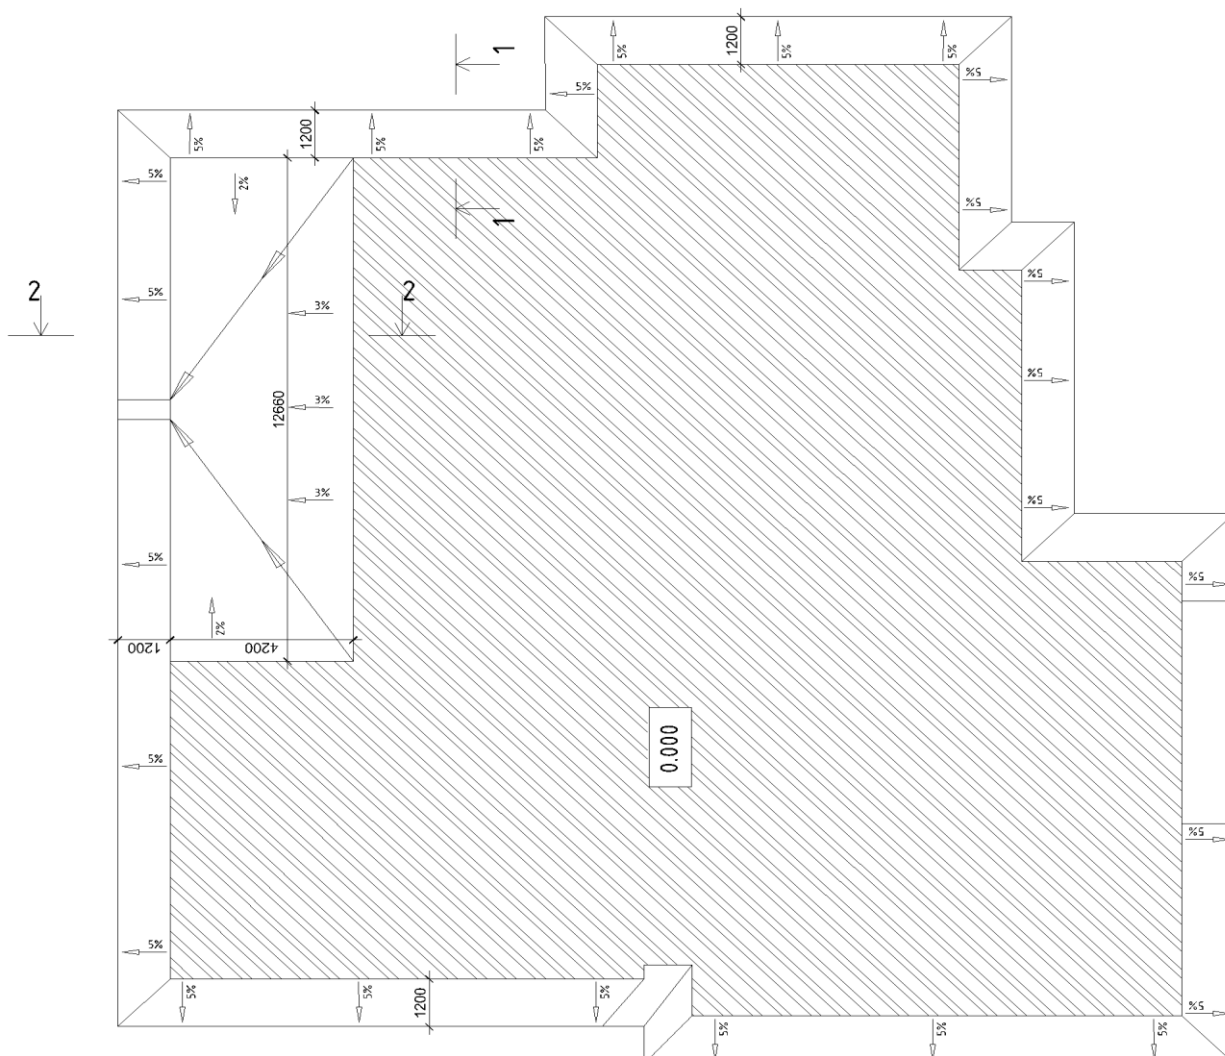

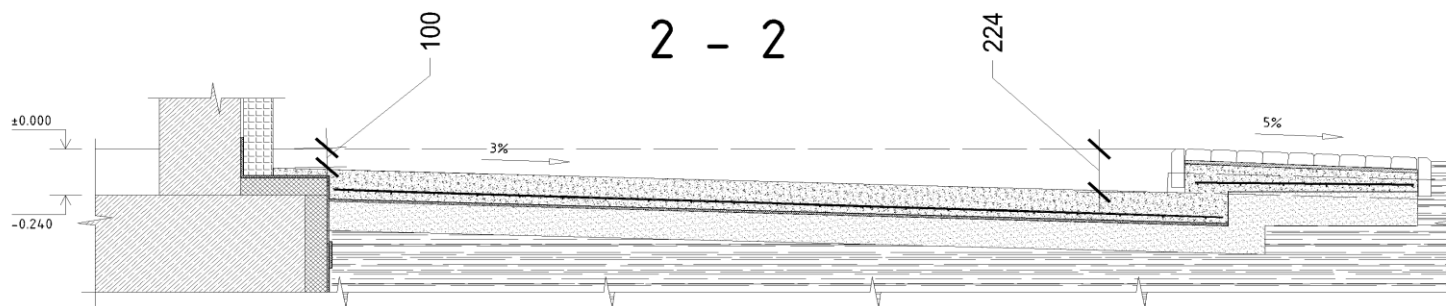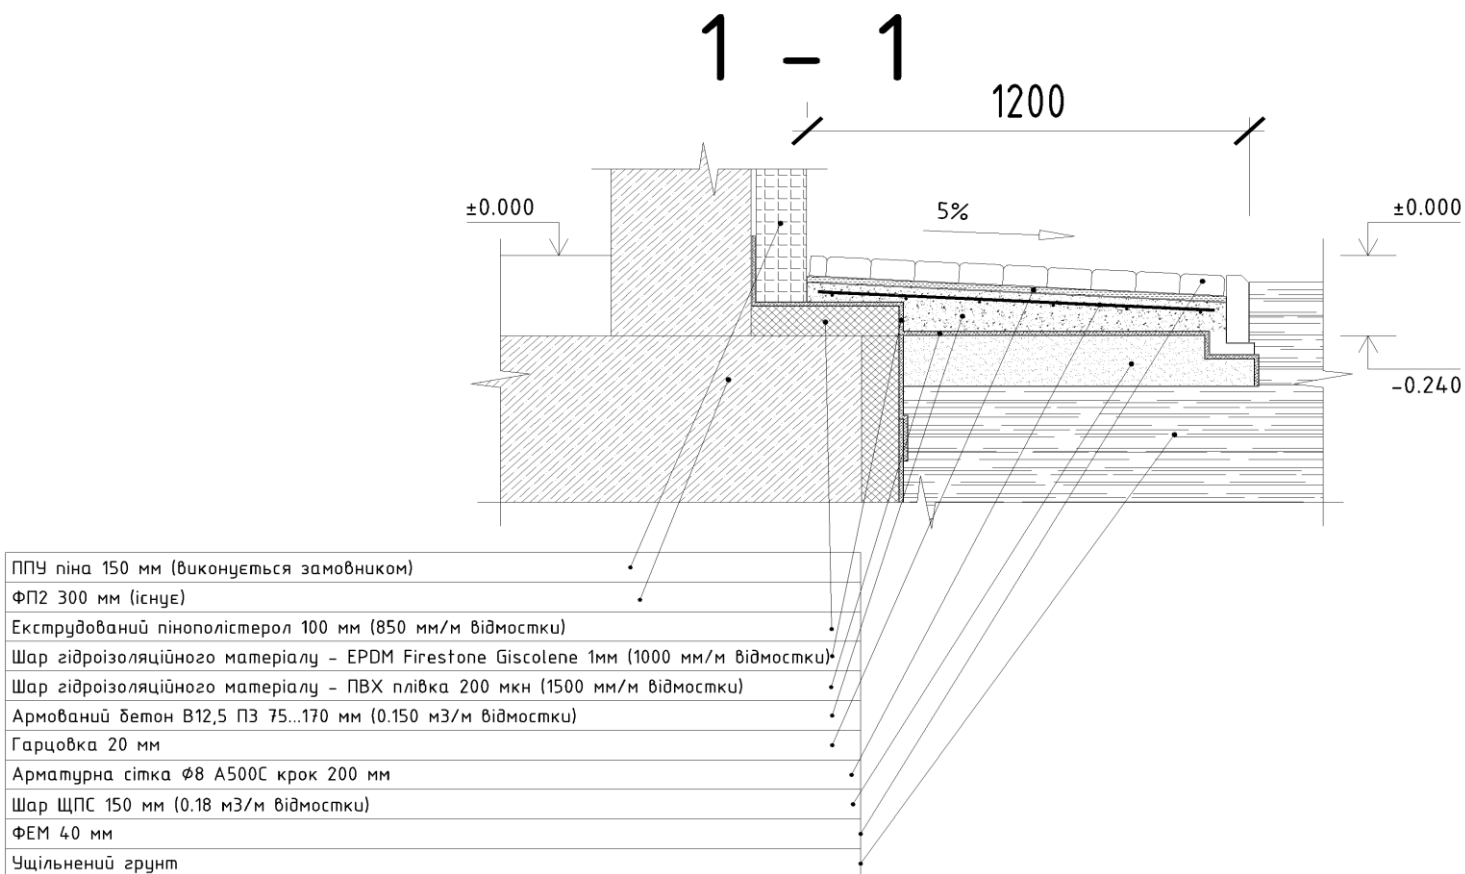

Площа відмостки	112,4 м ²
Довжина відмостки	93,81 м
Площа тераси	53,2 м ²

2. Загальний обсяг робіт:

№ п/п	Найменування робіт	Вимірник	Кількість
1	Утеплення фундаменту будівлі екструдованим пінополістеролом товщиною 100 мм	м2	81
2	Влаштування гідроізоляційного шару фундаменту будівлі бутилкаучукової EPDM плівки Firestone Gisolene 1мм з проклеюванням стиків та проклеюванням примикання до існуючої гідроізоляції	м2	95
3	Влаштування шару ЦПС відмостки та площадки тераси 150 мм з ущільненням	м2	164,8
4	Влаштування гідроізоляційного шару з ПВХ плівки відмостки та площадки тераси 200 мкн	м2	164,8
5	Армування відмостки та площадки тераси арматурними сітками Ø8 А500С крок 200	м2	164,8
6	Влаштування бордюрів відмостки (50.20.6)	м	117,6
7	Бетонування відмостки та площадки тераси бетонною сумішшю В12,5 ПЗ товщиною 75...170 мм	м2	164,8
8	Влаштування ФЕМ відмостки 40 мм на шар гарцовки 20 мм	м2	112,4

В комерційній пропозиції має бути виділено окремо вартість робіт, вартість матеріалів, вид та назва матеріалів з зазначенням виробника. Окремими пунктами потрібно виділити витрати на доставку матеріалів, транспорт та адміністративні затрати враховуючи локацію об'єкта.