


СОГЛАСОВАНО:

Иув. N подл.	Подпись и дата	Взамен инв. N

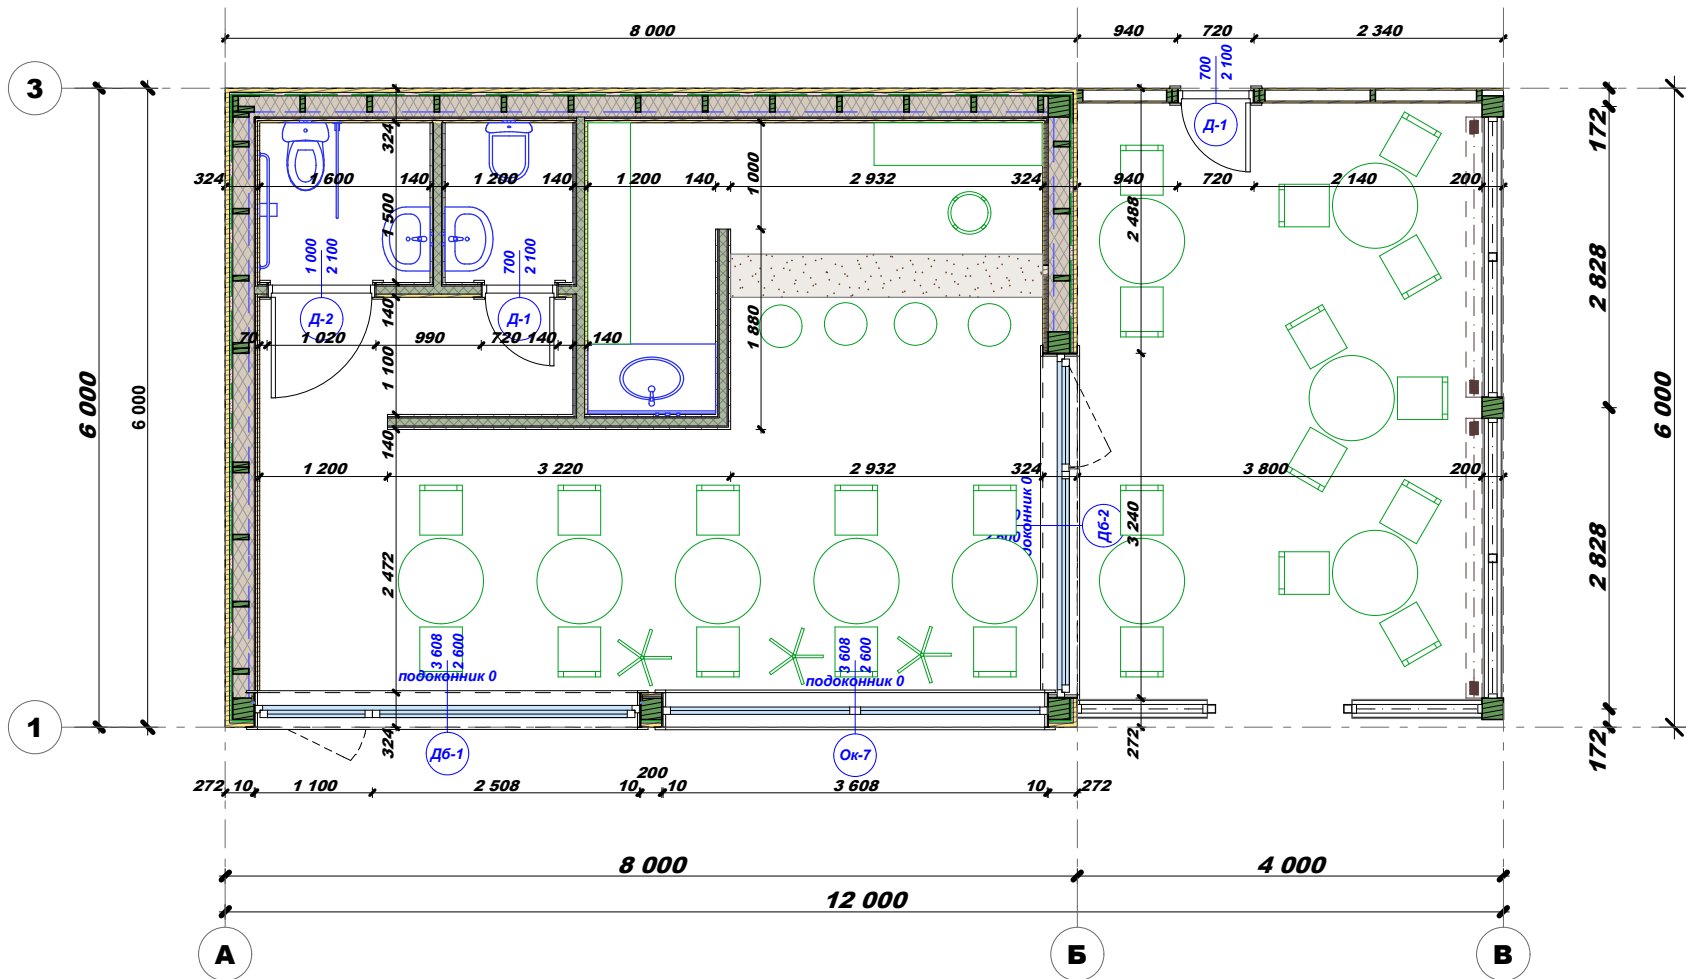

				31/31.05.2020 - АР			
ГАП	Єніна С. Є.			Кафе			
ГИП							
Нач. отд.					Стадия	Лист	Листов
Гл. спец.					ЕП	3	
Рук. гр.							
Проверил				План поверху на від. +0,000 з розташуванням меблів і устаткування	Кваліфікаційний сертифікат ААН№002120		
Проектир.	Єніна С. Є.				2020		
Н. контр.							