


Схема розташування металевих балок перекриття

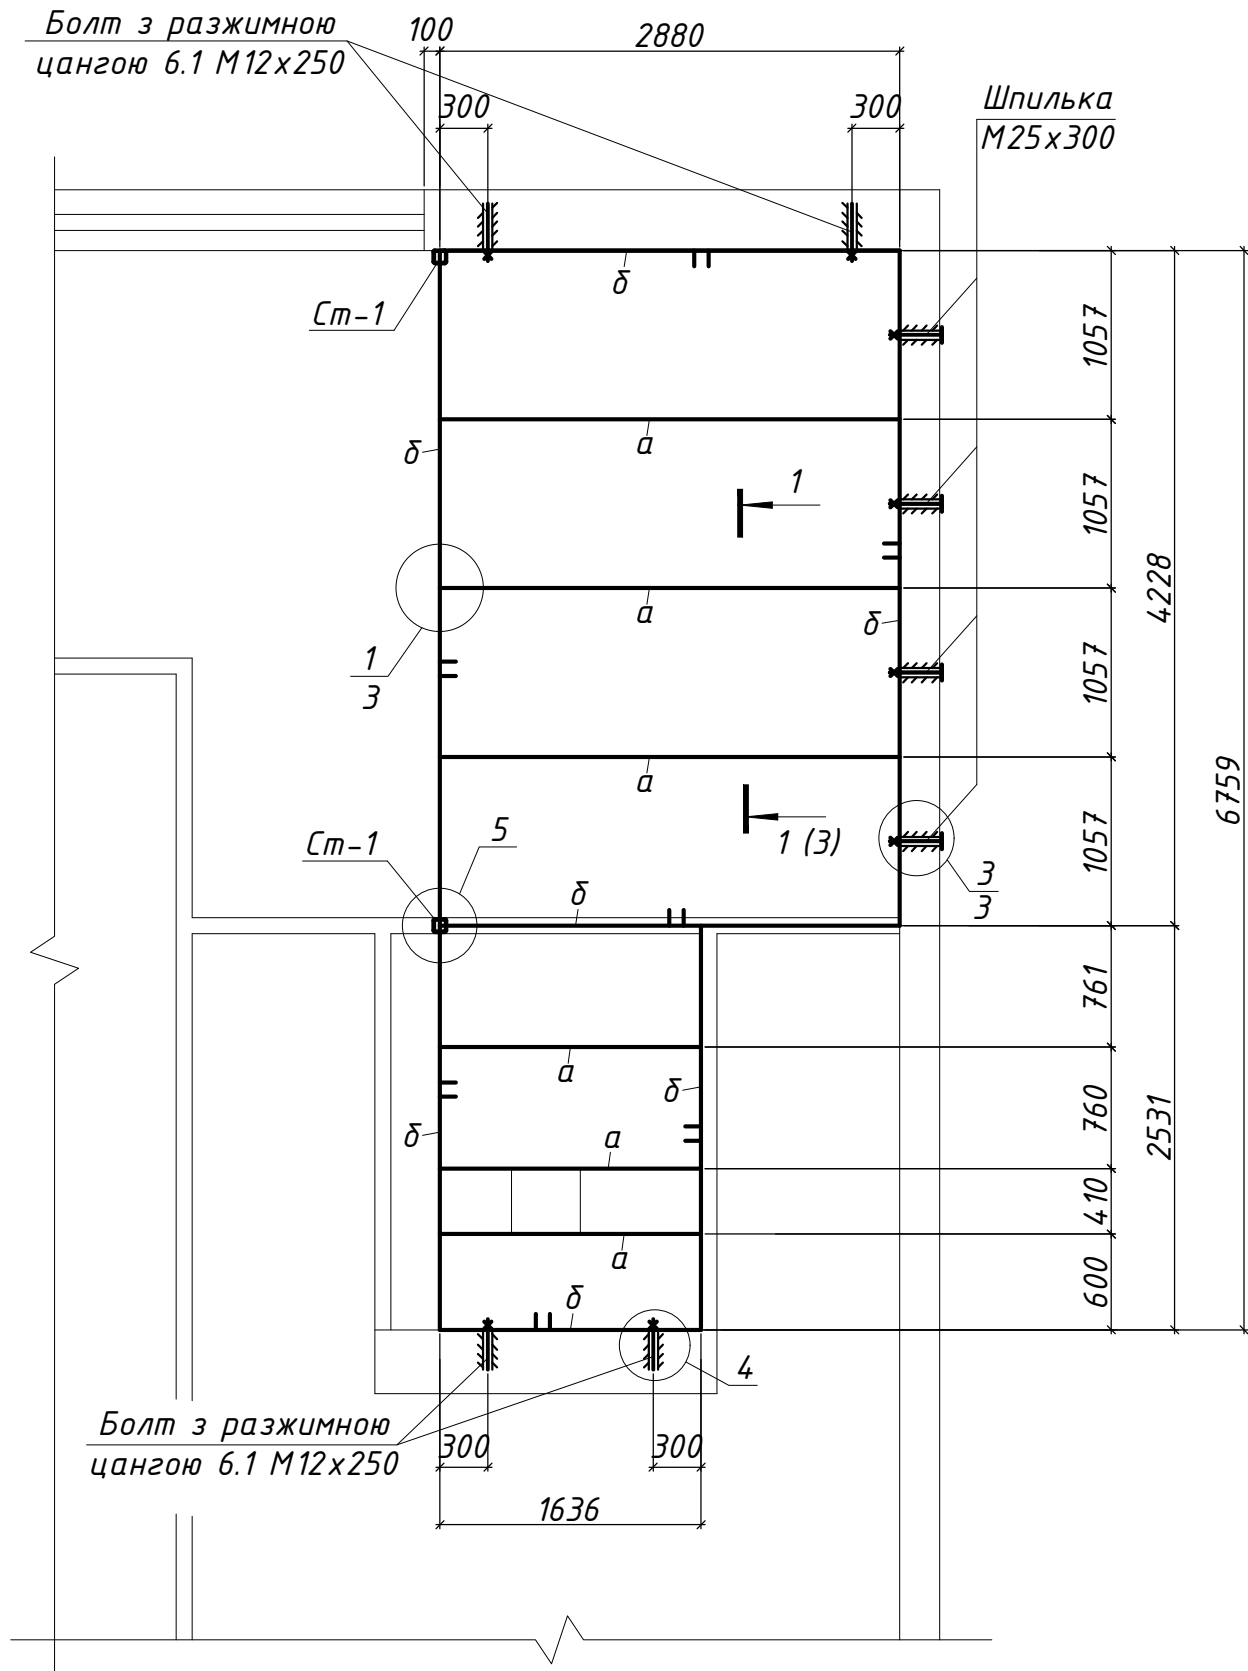

Відомість елементів

Марка елемента	Переріз			Зусилля для закріплення			Марка металу	Приміт.
	Ескіз	Поз.	Склад	A, тс	N, тс	M, тс*м		
a	I		I 10				С 235	128,3
δ	[		[12				С 235	217,6
в	L		L 50х5				С 235	3,7
Ст-1	□		□ 80х4				С 235	53,4
			-δ=10				С 235	7,8

Разом: 410,8кг

- Загальні дані див. арк.1.
- Зварювання виробляти електродами Е42 по ГОСТ 9467-75.
- Металеві балки перекриття кріпити до стін за допомогою анкерних болтів з разжимной цангою (Болт 6.1.М12х250 ГОСТ 24379.1-80, шт.4) та шпильок М25х300 (шт.4), закладених в попередньо просвердлені отвори Ф20. Отвори заповнити цементно-піщаним розчином М100.
- Металеві стійки Ст-1 кріпити до підлоги за допомогою анкерних болтів з разжимной цангою (Болт 6.1 М16х100 ГОСТ 24379.1-80, шт.8),
- Для захисту від корозії металоконструкції пофарбувати наступним складом:
грунт ГФ-021 - 1 шар; емаль ПФ-115 - 2 шари.
- Витрата матеріалів:
 - дошки δ=30мм - 0,49м³ (S=16,4м²);
 - OSB-плита δ=10мм (S=16,4м²);
 - лінолеум δ= 5мм (S=16,4м²);
 - підшивка гіпсокартонними листами (S=16,4м²);
 - брус 100х50мм - 0,18м³ (36,0м.п.).

Зм.	Кільк.	Арк.	№ док.	Підпис	Дата				
Разраб.	Резнік				06.20	Улаштування допоміжного перекриття у приватному житловому будинку			Стадія
Проверил	Стриженченко				06.20				Аркуш
Н.контр.	Карпекін				06.20				Аркушів
Утв.	Карпекін				06.20				
						Схема розташування металевих балок перекриття			ФОП Карпекіна К.С.