


Обмерочный план

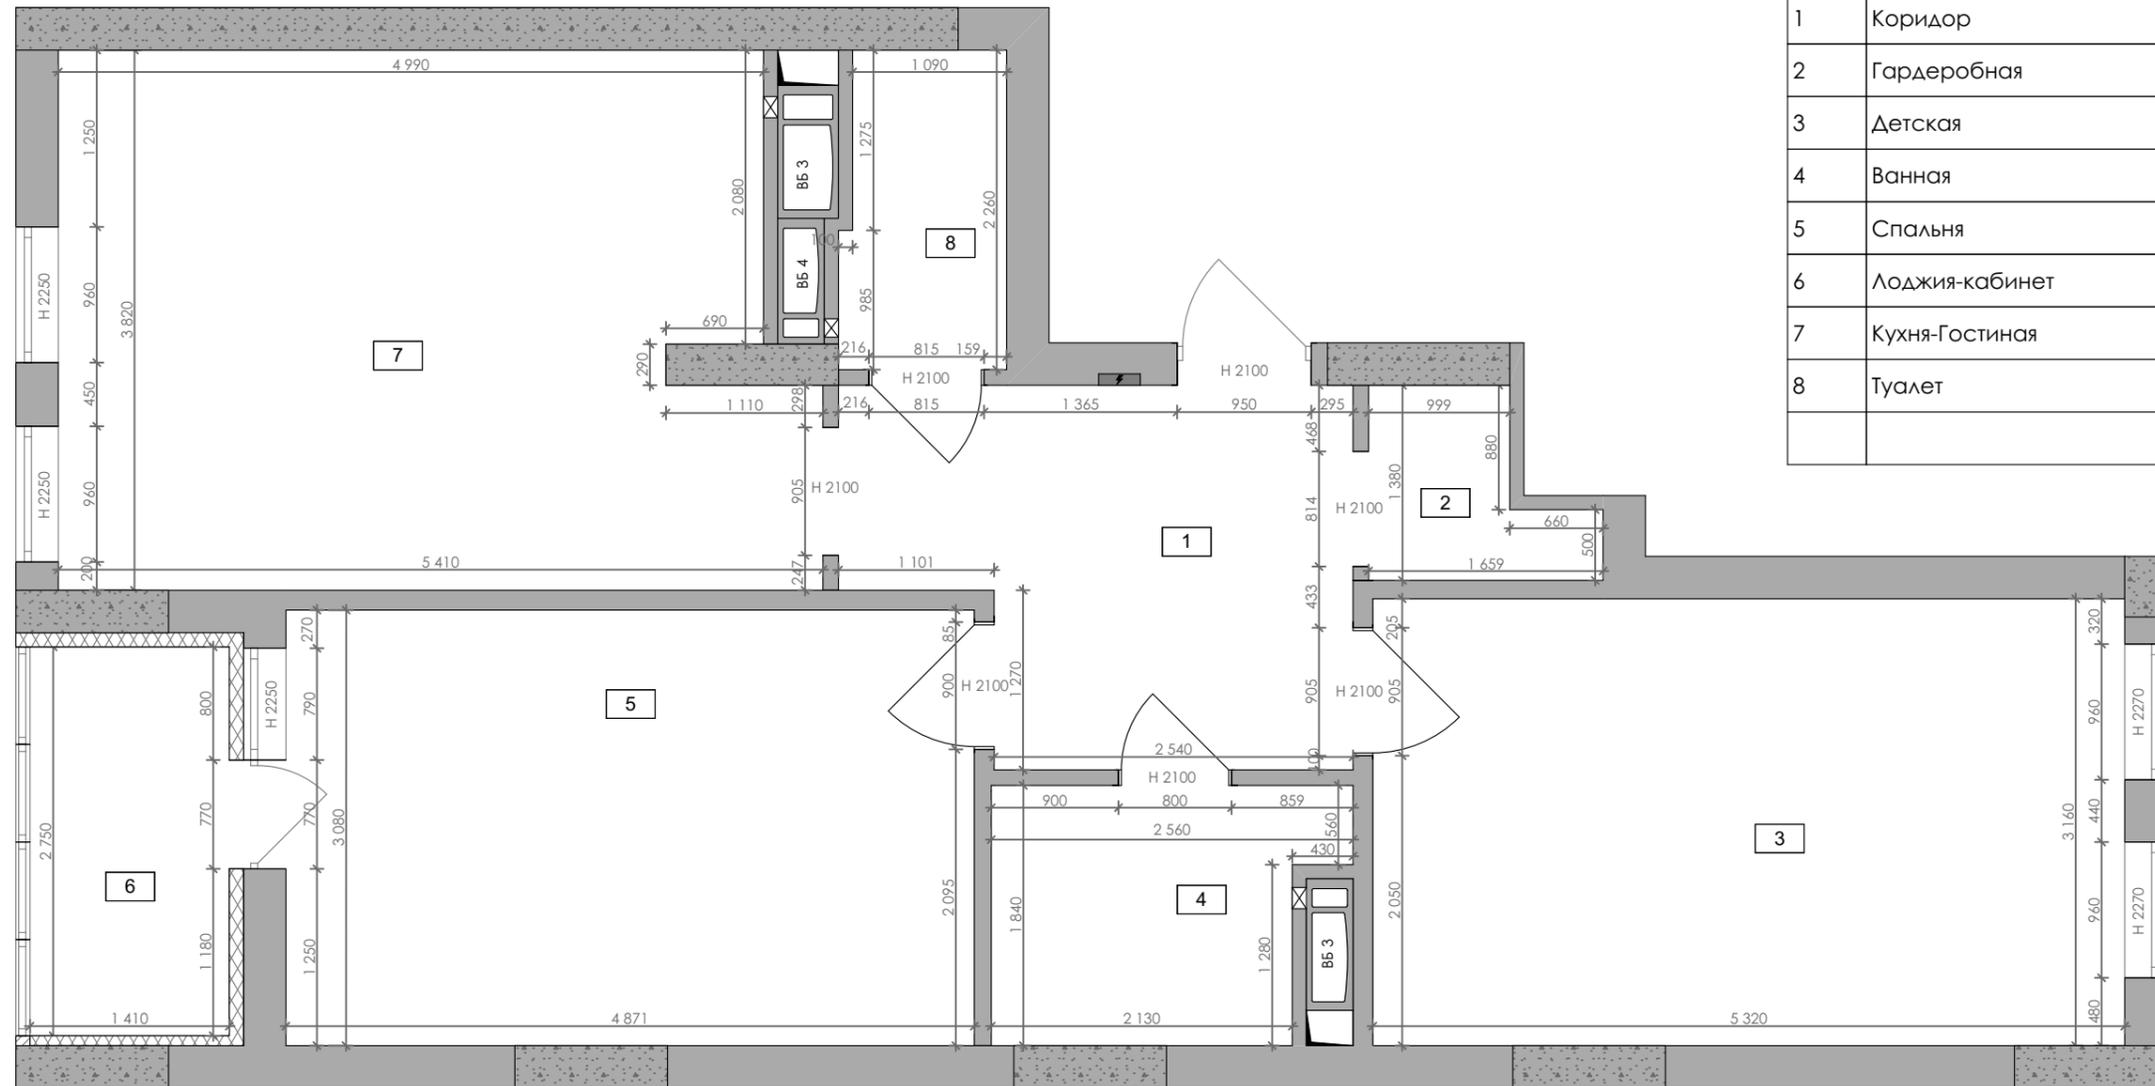


Экспликация		
№	Название Зоны	Пл. м2
1	Коридор	8,51
2	Гардеробная	1,83
3	Детская	16,81
4	Ванная	4,16
5	Спальня	15,00
6	Лоджия-кабинет	3,88
7	Кухня-Гостиная	19,49
8	Туалет	2,56
		72,24 м²

УСЛОВНЫЕ ОБОЗНАЧЕНИЯ:

- Газоблок
- Несущие конструкции

Обмерочный план	Лист № 01
Дизай проект квартиры ЖК Нивки Парк	1:50

План демонтажа

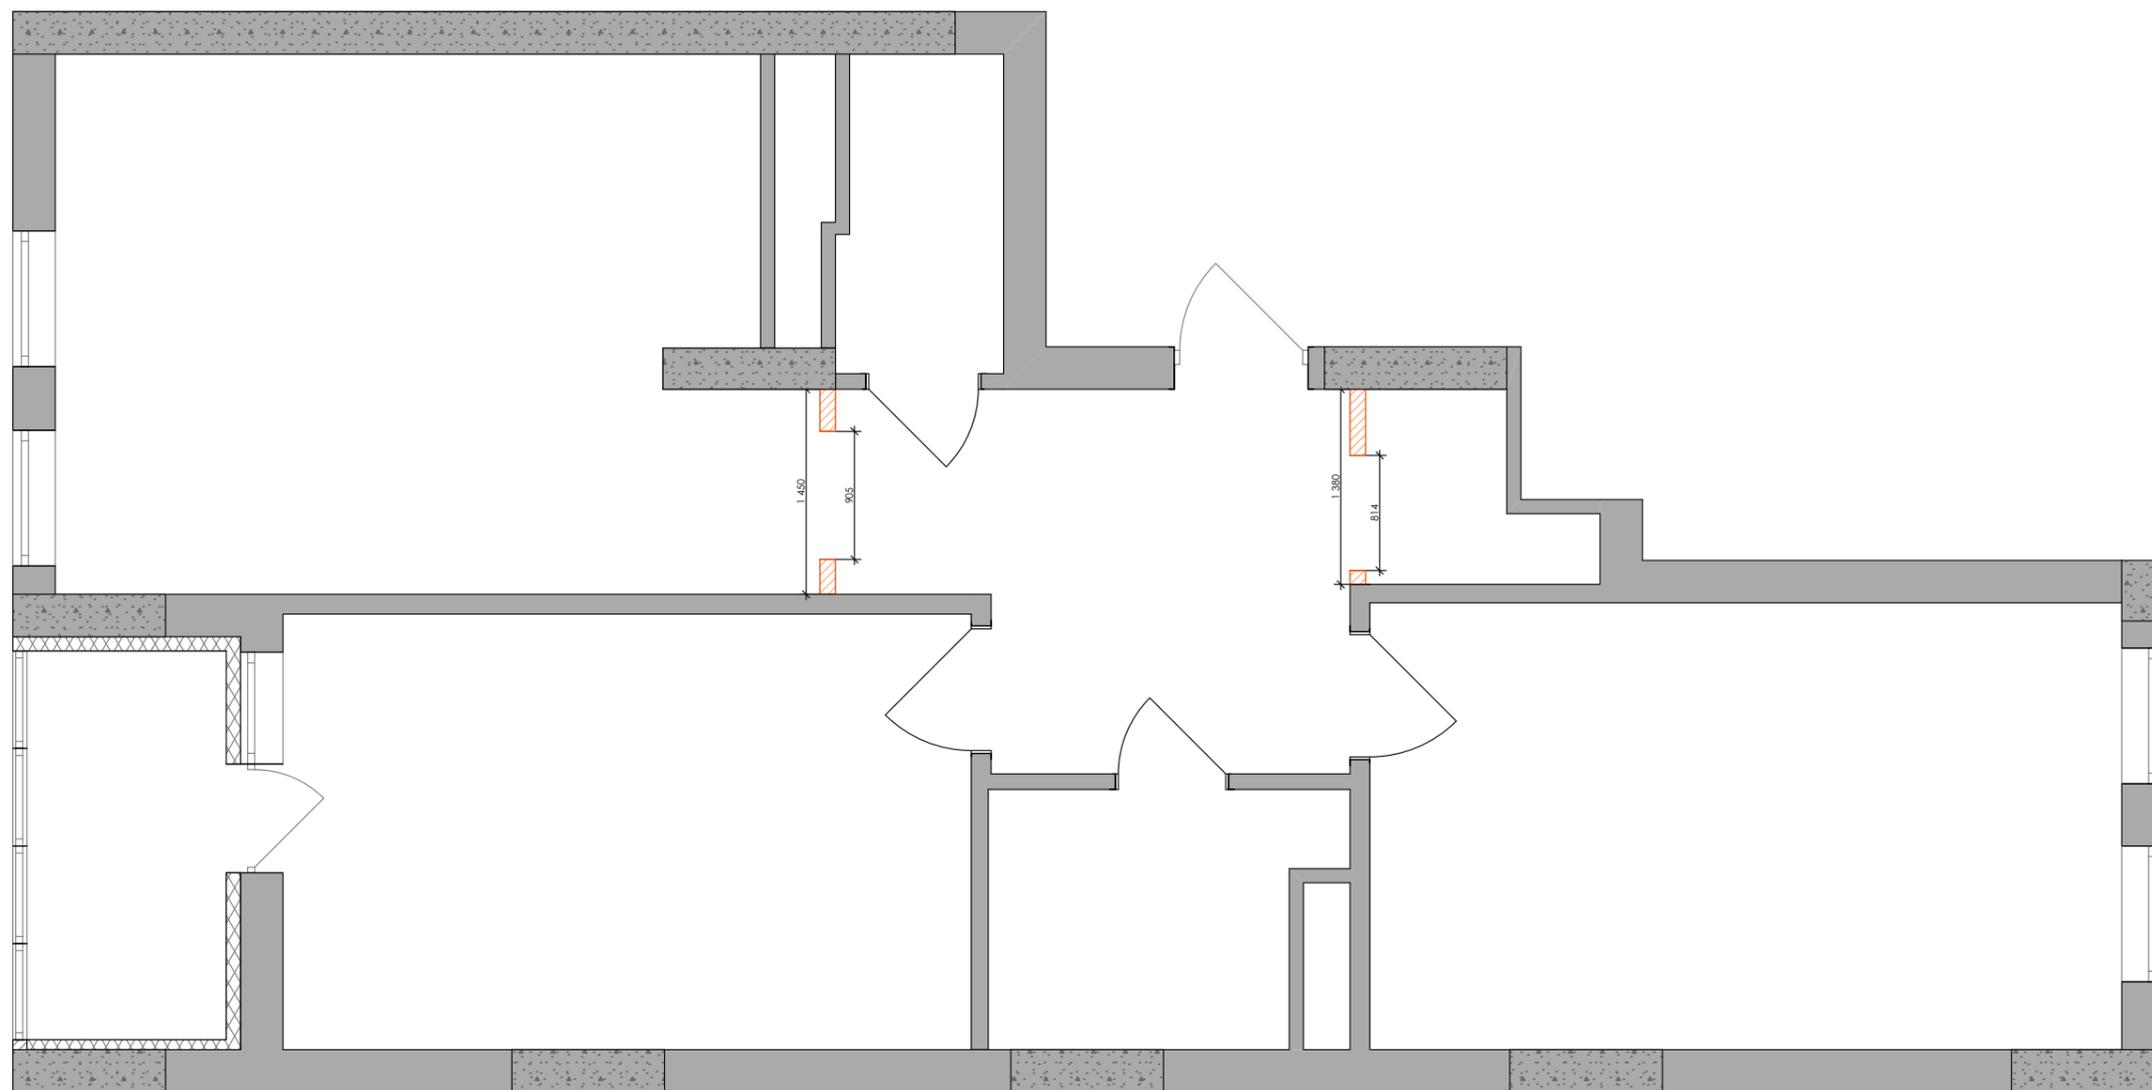


УСЛОВНЫЕ ОБОЗНАЧЕНИЯ:

- Газоблок
- Несущие конструкции
- Демонтаж

План демонтажа	Лист № 02
Дизай проект квартиры ЖК Нивки Парк	1:50

План монтажа

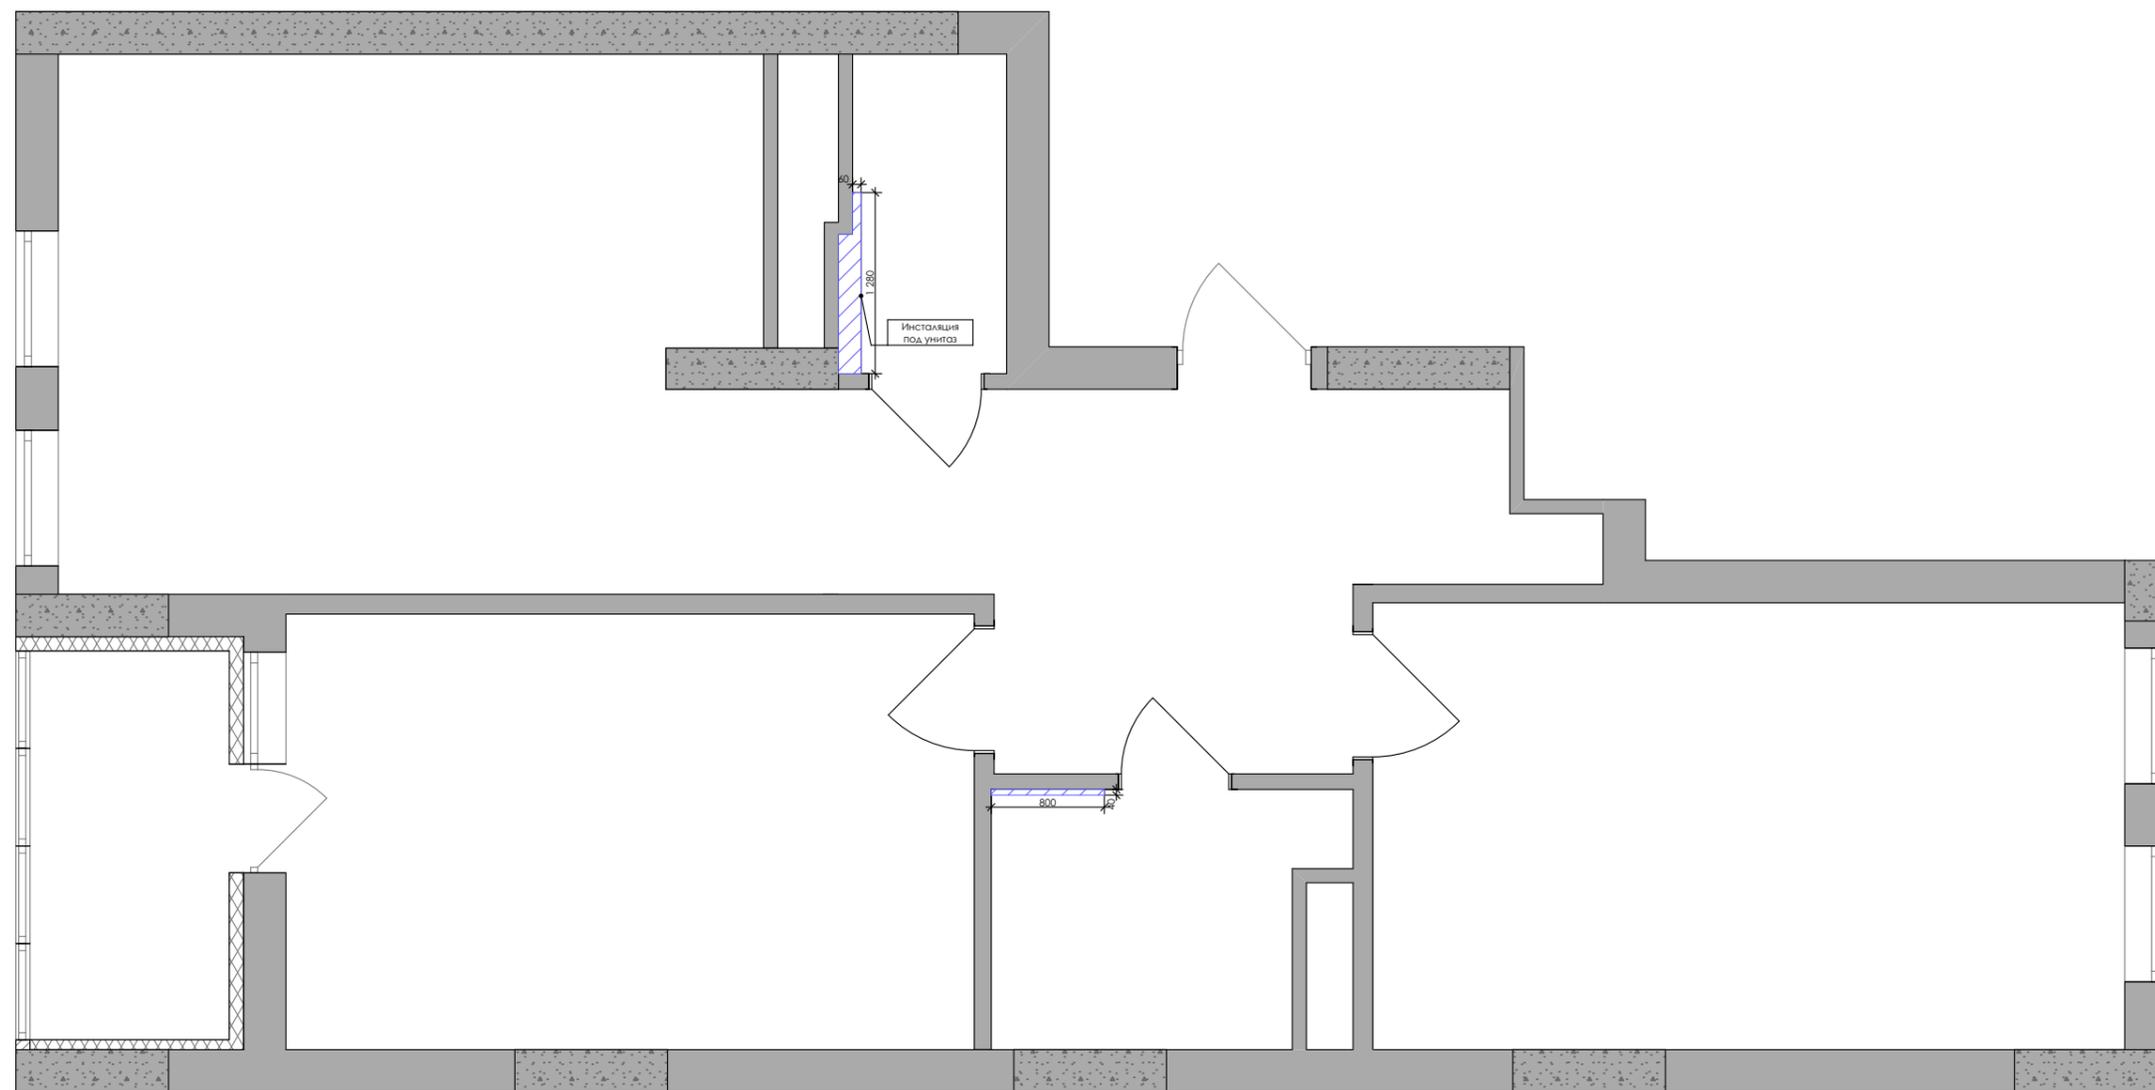


УСЛОВНЫЕ ОБОЗНАЧЕНИЯ:

- Газоблок
- Несущие конструкции
- Монтаж ГКЛ

План монтажа	Лист № 03
Дизай проект квартиры ЖК Нивки Парк	1:50

Экспликация квартиры

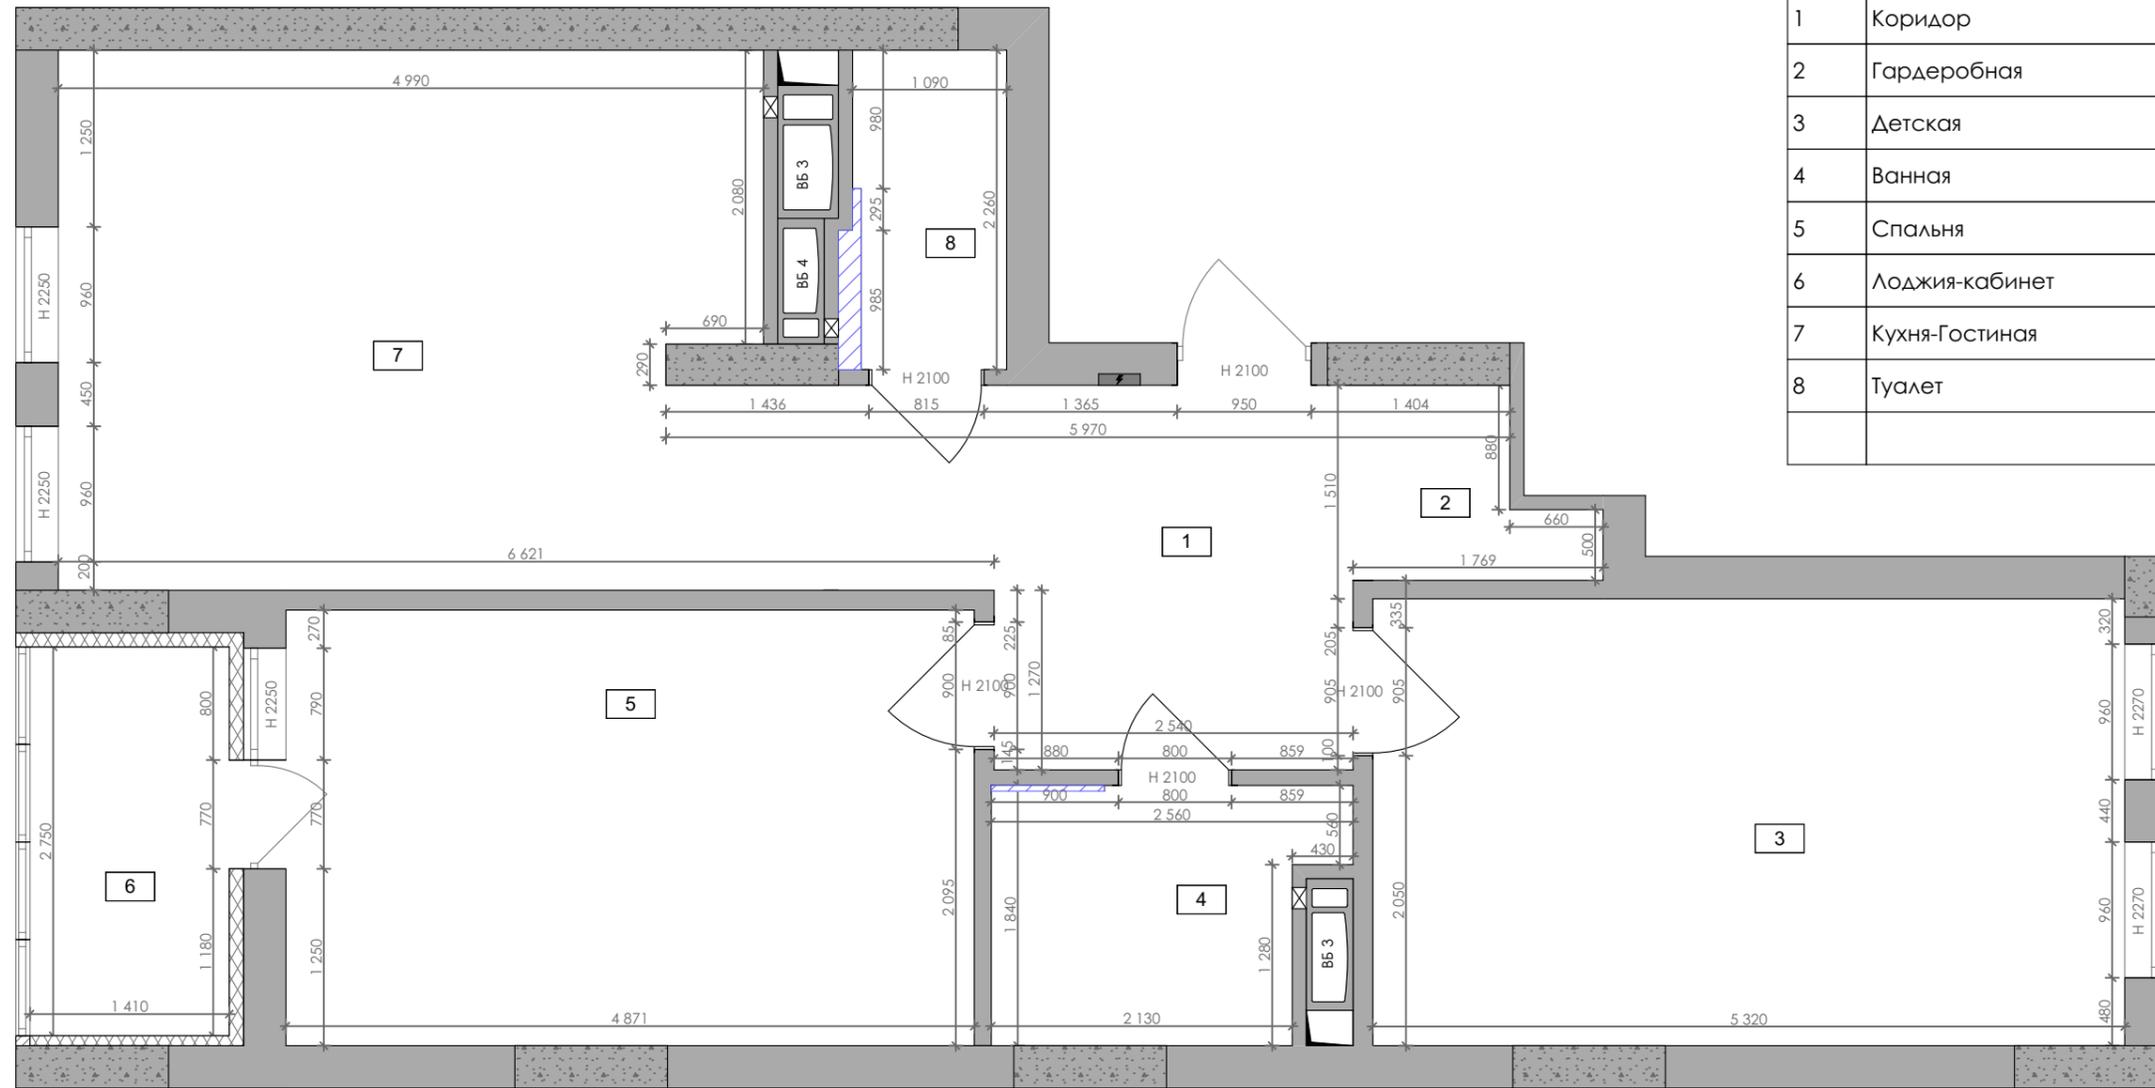


Экспликация		
№	Название Зоны	Пл. м2
1	Коридор	8,51
2	Гардеробная	1,83
3	Детская	16,81
4	Ванная	4,16
5	Спальня	15,00
6	Лоджия-кабинет	3,88
7	Кухня-Гостиная	19,49
8	Туалет	2,56
		72,24 м²

УСЛОВНЫЕ ОБОЗНАЧЕНИЯ:

-  Газоблок
-  Несущие конструкции
-  Монтаж ГКЛ


Экспликация квартиры	Лист № 04
Дизай проект квартиры ЖК Нивки Парк	1:50

План отделки помещений

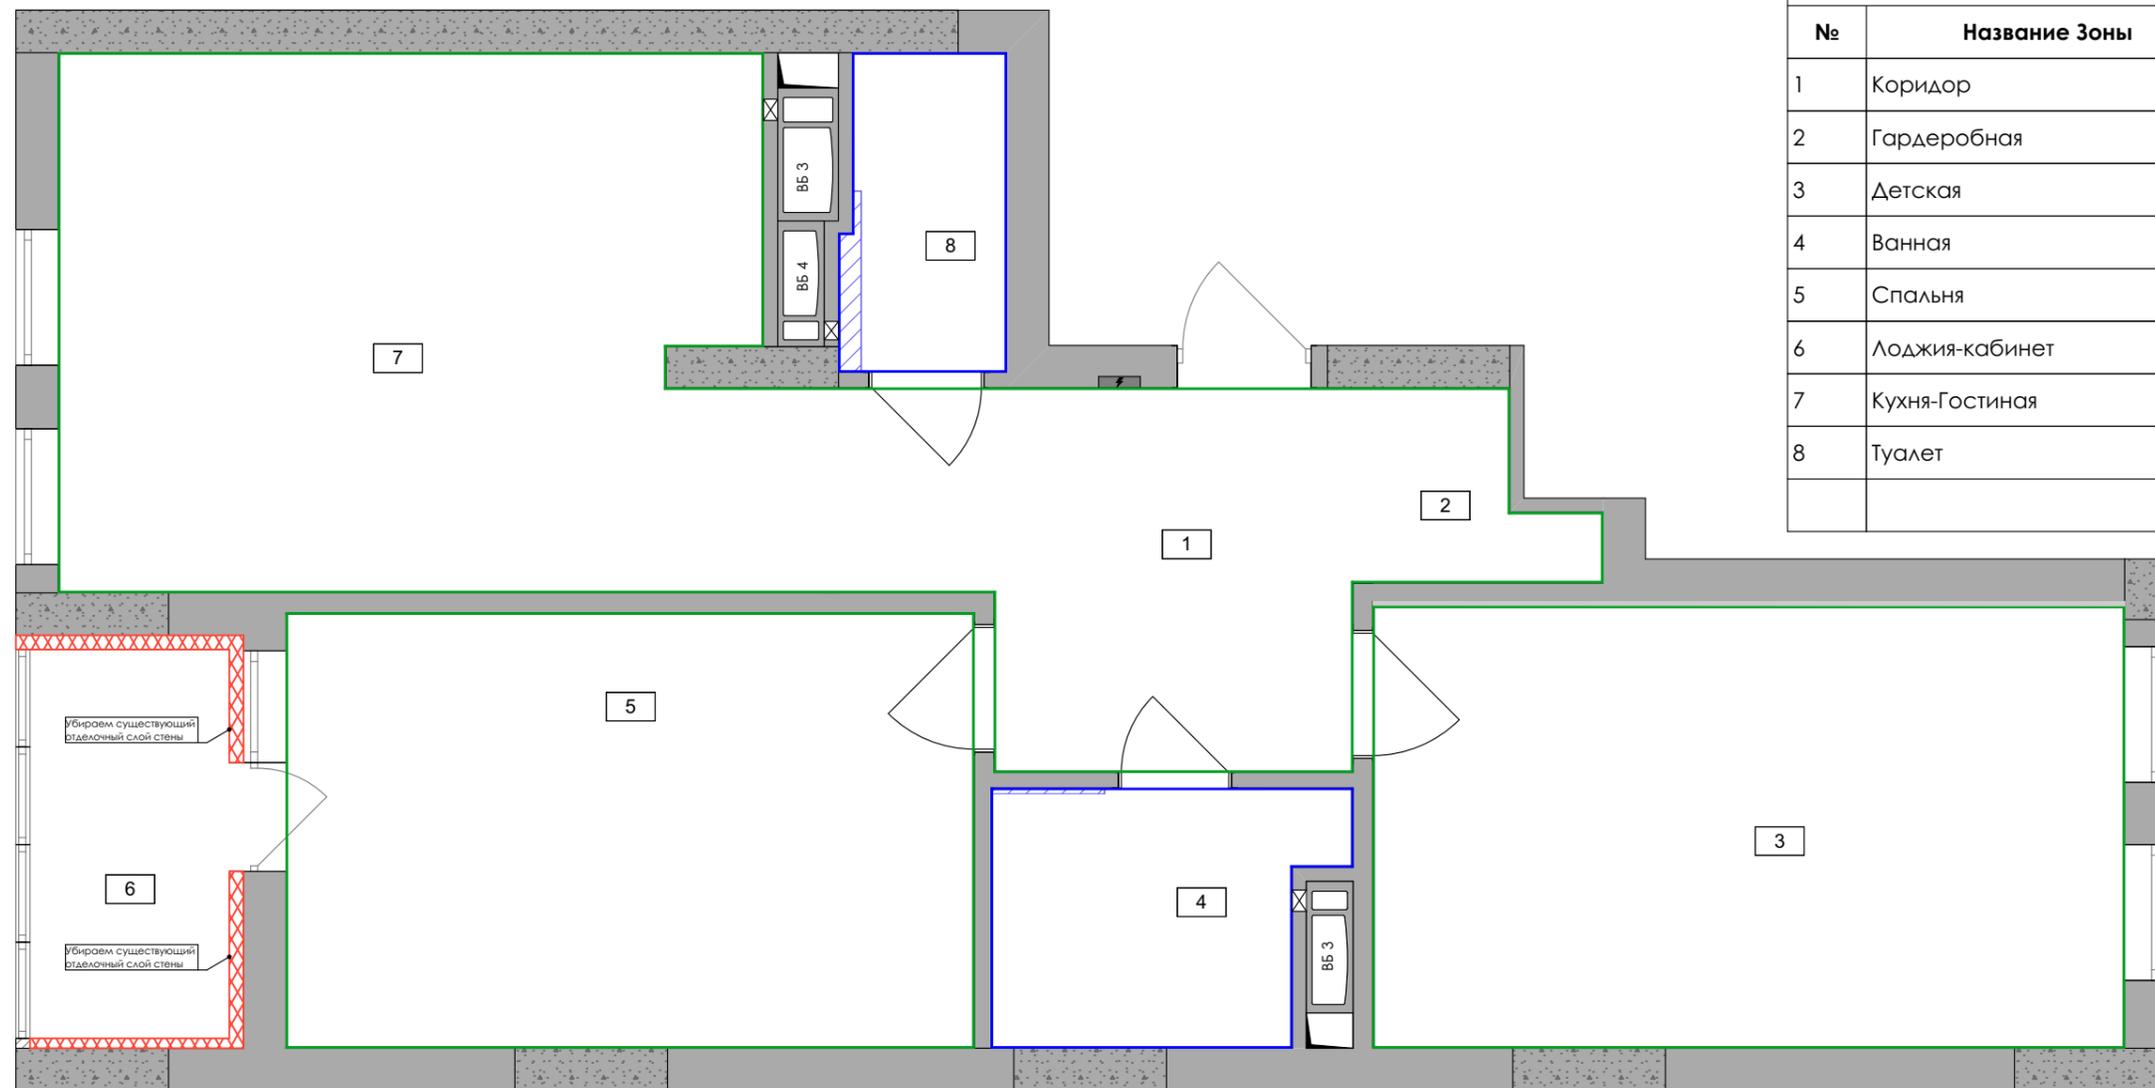

Экспликация		
№	Название Зоны	Пл. м2
1	Коридор	8,51
2	Гардеробная	1,83
3	Детская	16,81
4	Ванная	4,16
5	Спальня	15,00
6	Лоджия-кабинет	3,88
7	Кухня-Гостиная	19,49
8	Туалет	2,56
		72,24 м²

Балкон

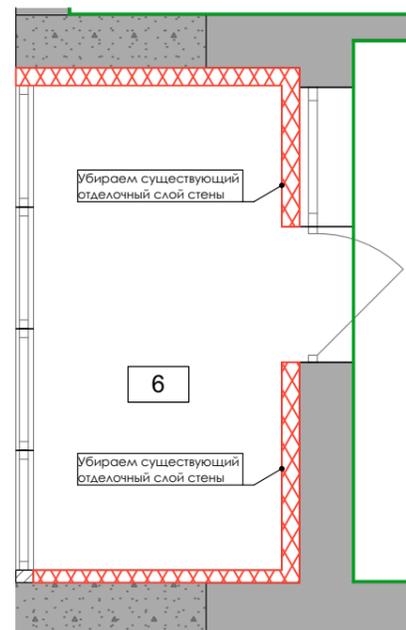


ПРИМЕЧАНИЕ:
 - все стены оштукатуренные кроме ванной и туалета
 - на балконе полная замена утеплителя и отделки стен

УСЛОВНЫЕ ОБОЗНАЧЕНИЯ:

- Шпаклевка-Покраска 160,2 м²
- Гидроизоляция-Цементно-песчаная штукатурка-Плитка керамогранит 37,4 м²
- ГКЛ-Шпаклевка-Покраска 13,8 м²
- ▨ Теплоизоляция-ГКЛ-Шпаклевка-Покраска 11,7 м²

План отделки помещений	Лист № 05
Дизай проект квартиры ЖК Нивки Парк	1:50

План расстановки мебели

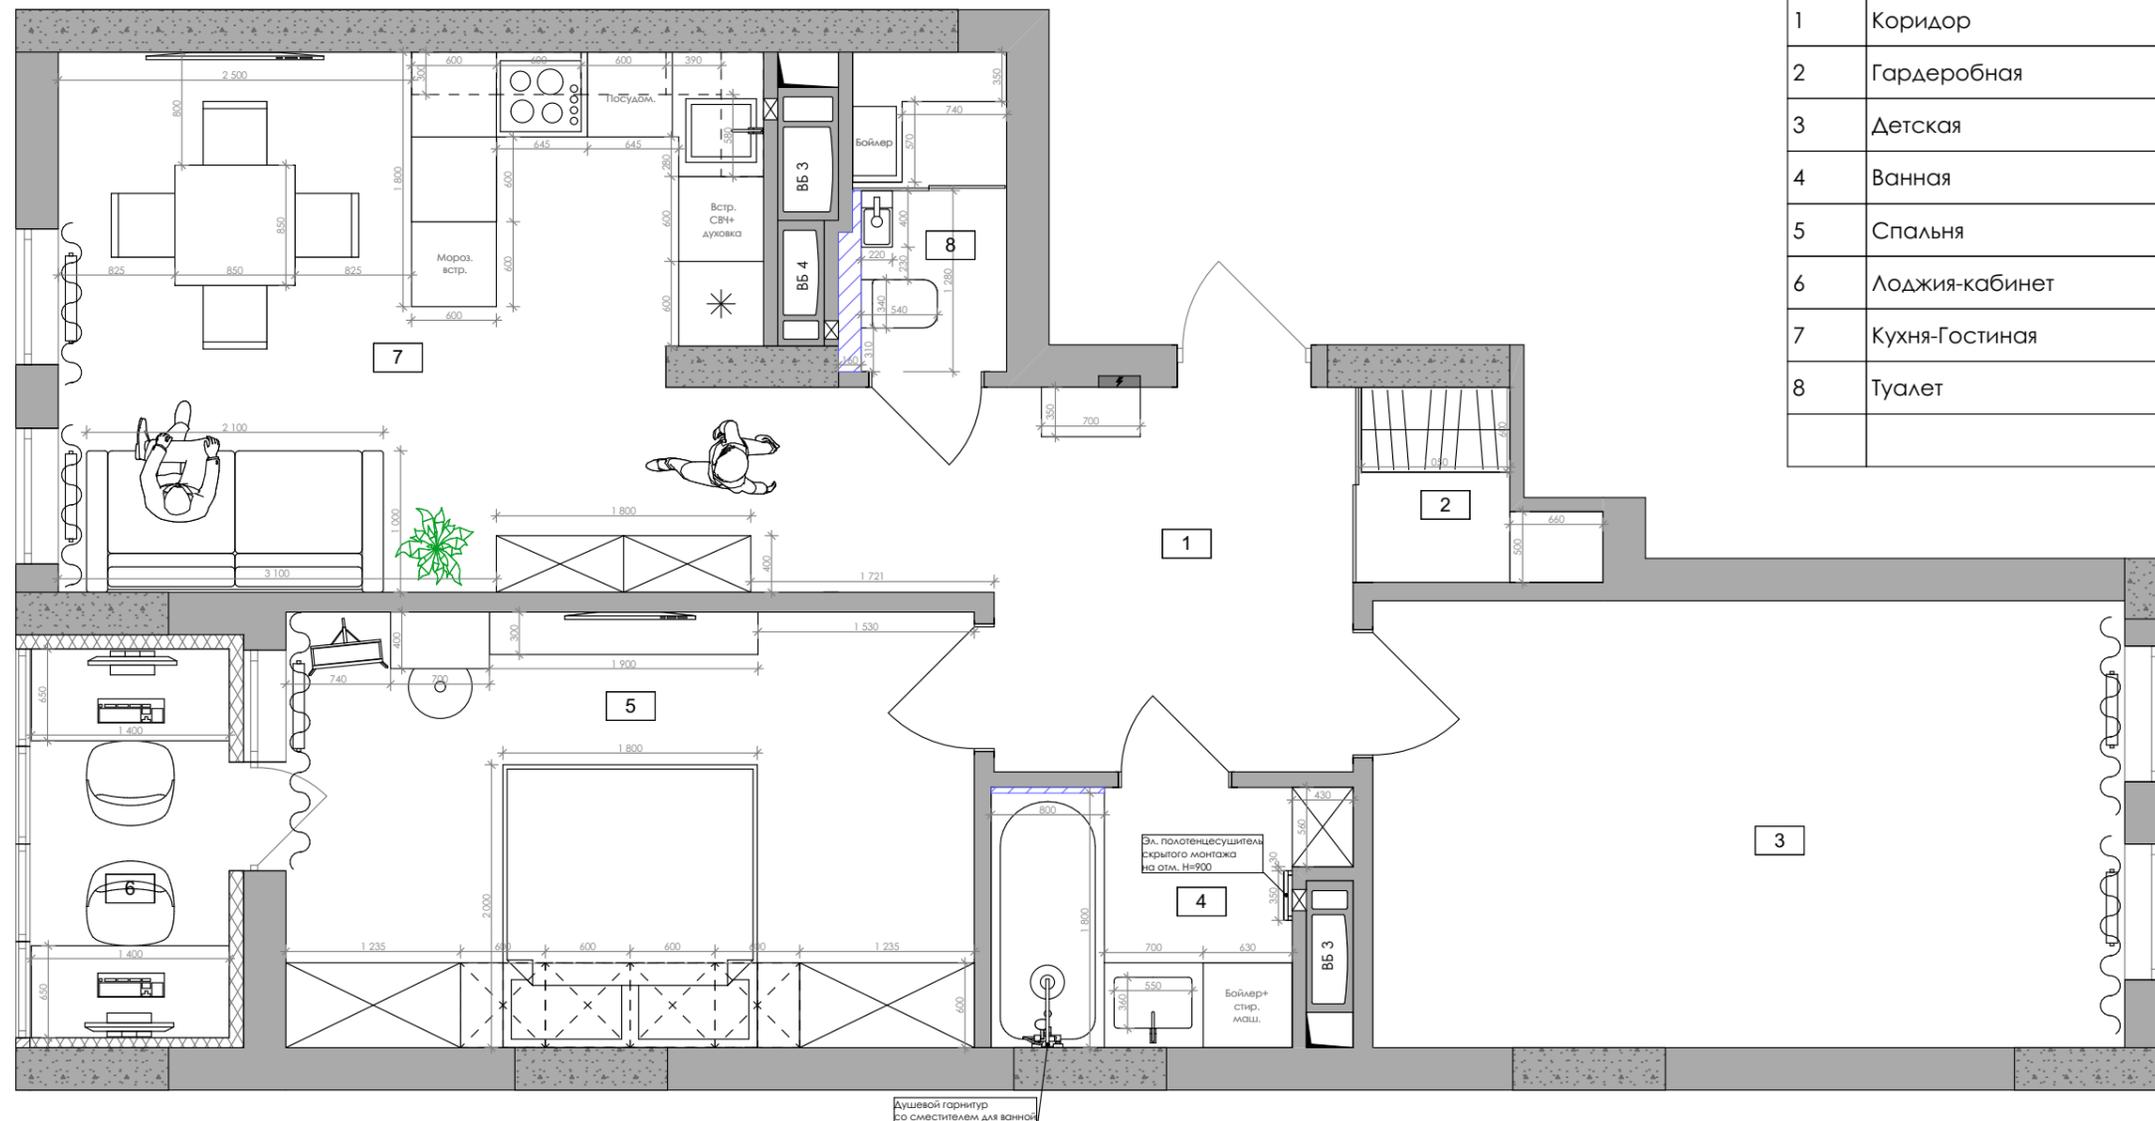

Экспликация		
№	Название Зоны	Пл. м2
1	Коридор	8,51
2	Гардеробная	1,83
3	Детская	16,81
4	Ванная	4,16
5	Спальня	15,00
6	Лоджия-кабинет	3,88
7	Кухня-Гостиная	19,49
8	Туалет	2,56
		72,24 м²

УСЛОВНЫЕ ОБОЗНАЧЕНИЯ:

- Газоблок
- Несущие конструкции
- Монтаж ГКЛ



План расстановки мебели

Лист №
06

Дизай проект квартиры ЖК Нивки Парк

1:50

План сантехнического оборудования

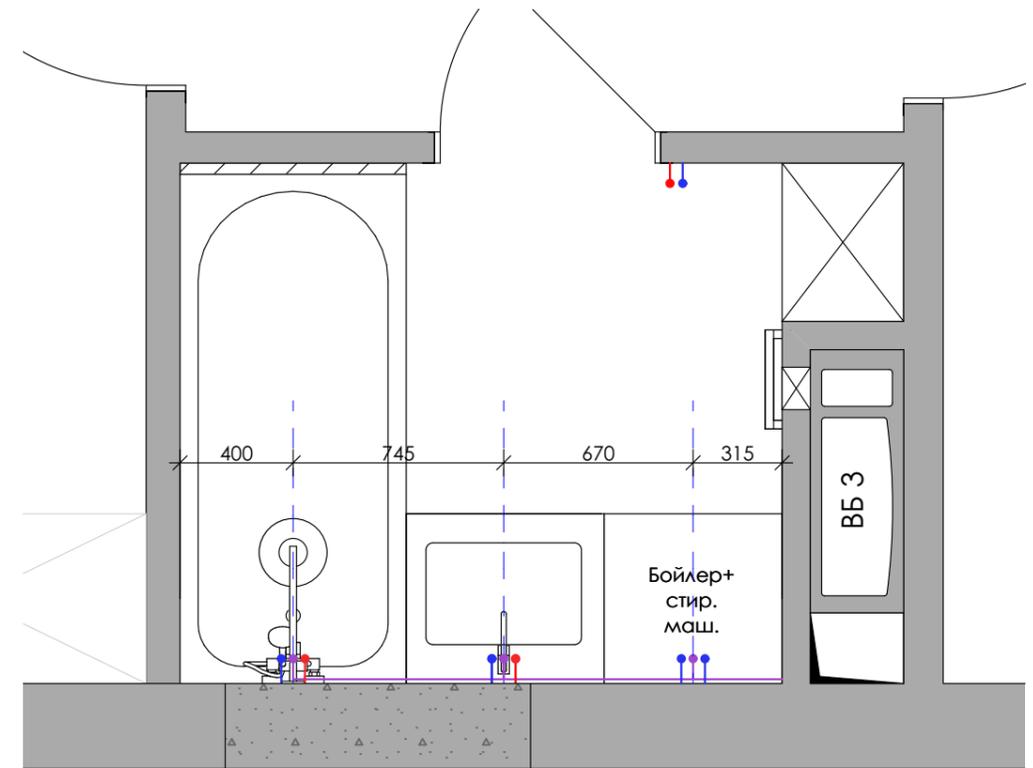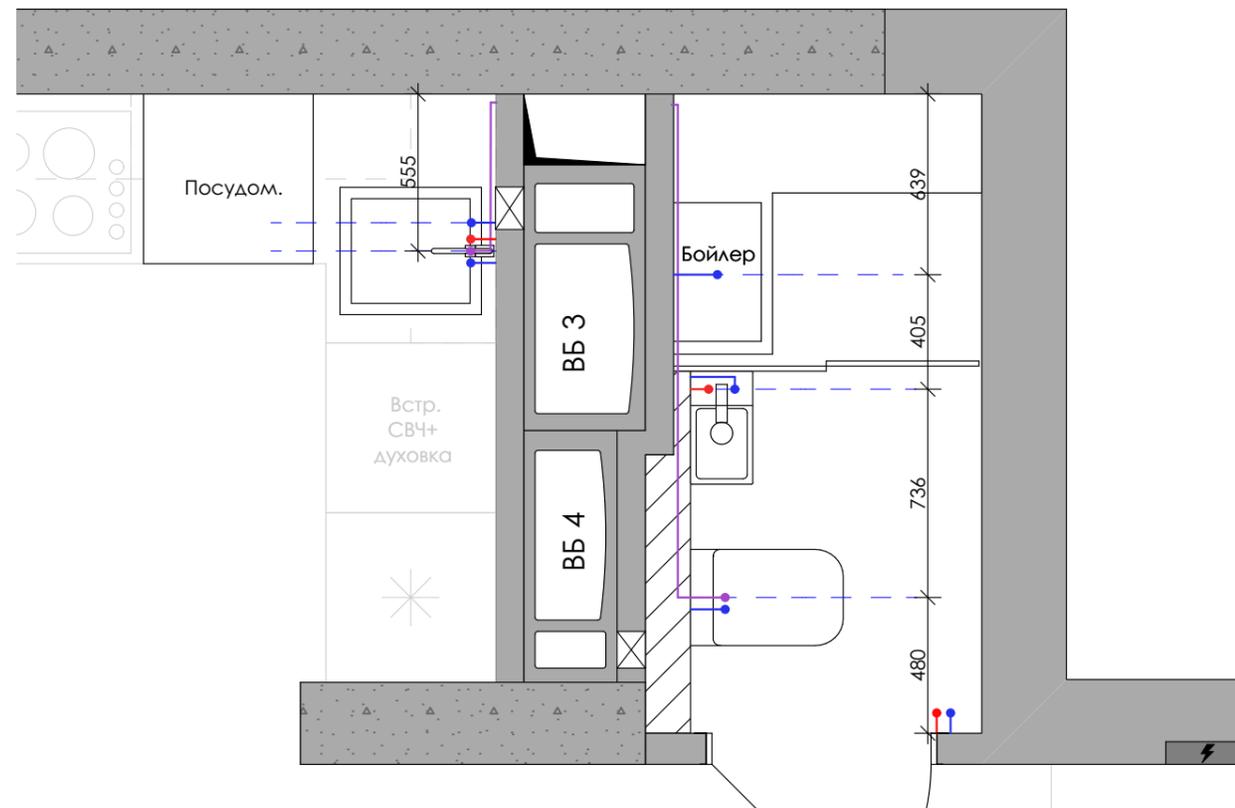


УСЛОВНЫЕ ОБОЗНАЧЕНИЯ:

- Канализация
- Вывод горячей воды
- Вывод холодной воды

План сантехнического оборудования	Лист № 07
Дизай проект квартиры ЖК Нивки Парк	1:25

План размещение розеток и электрических выводов

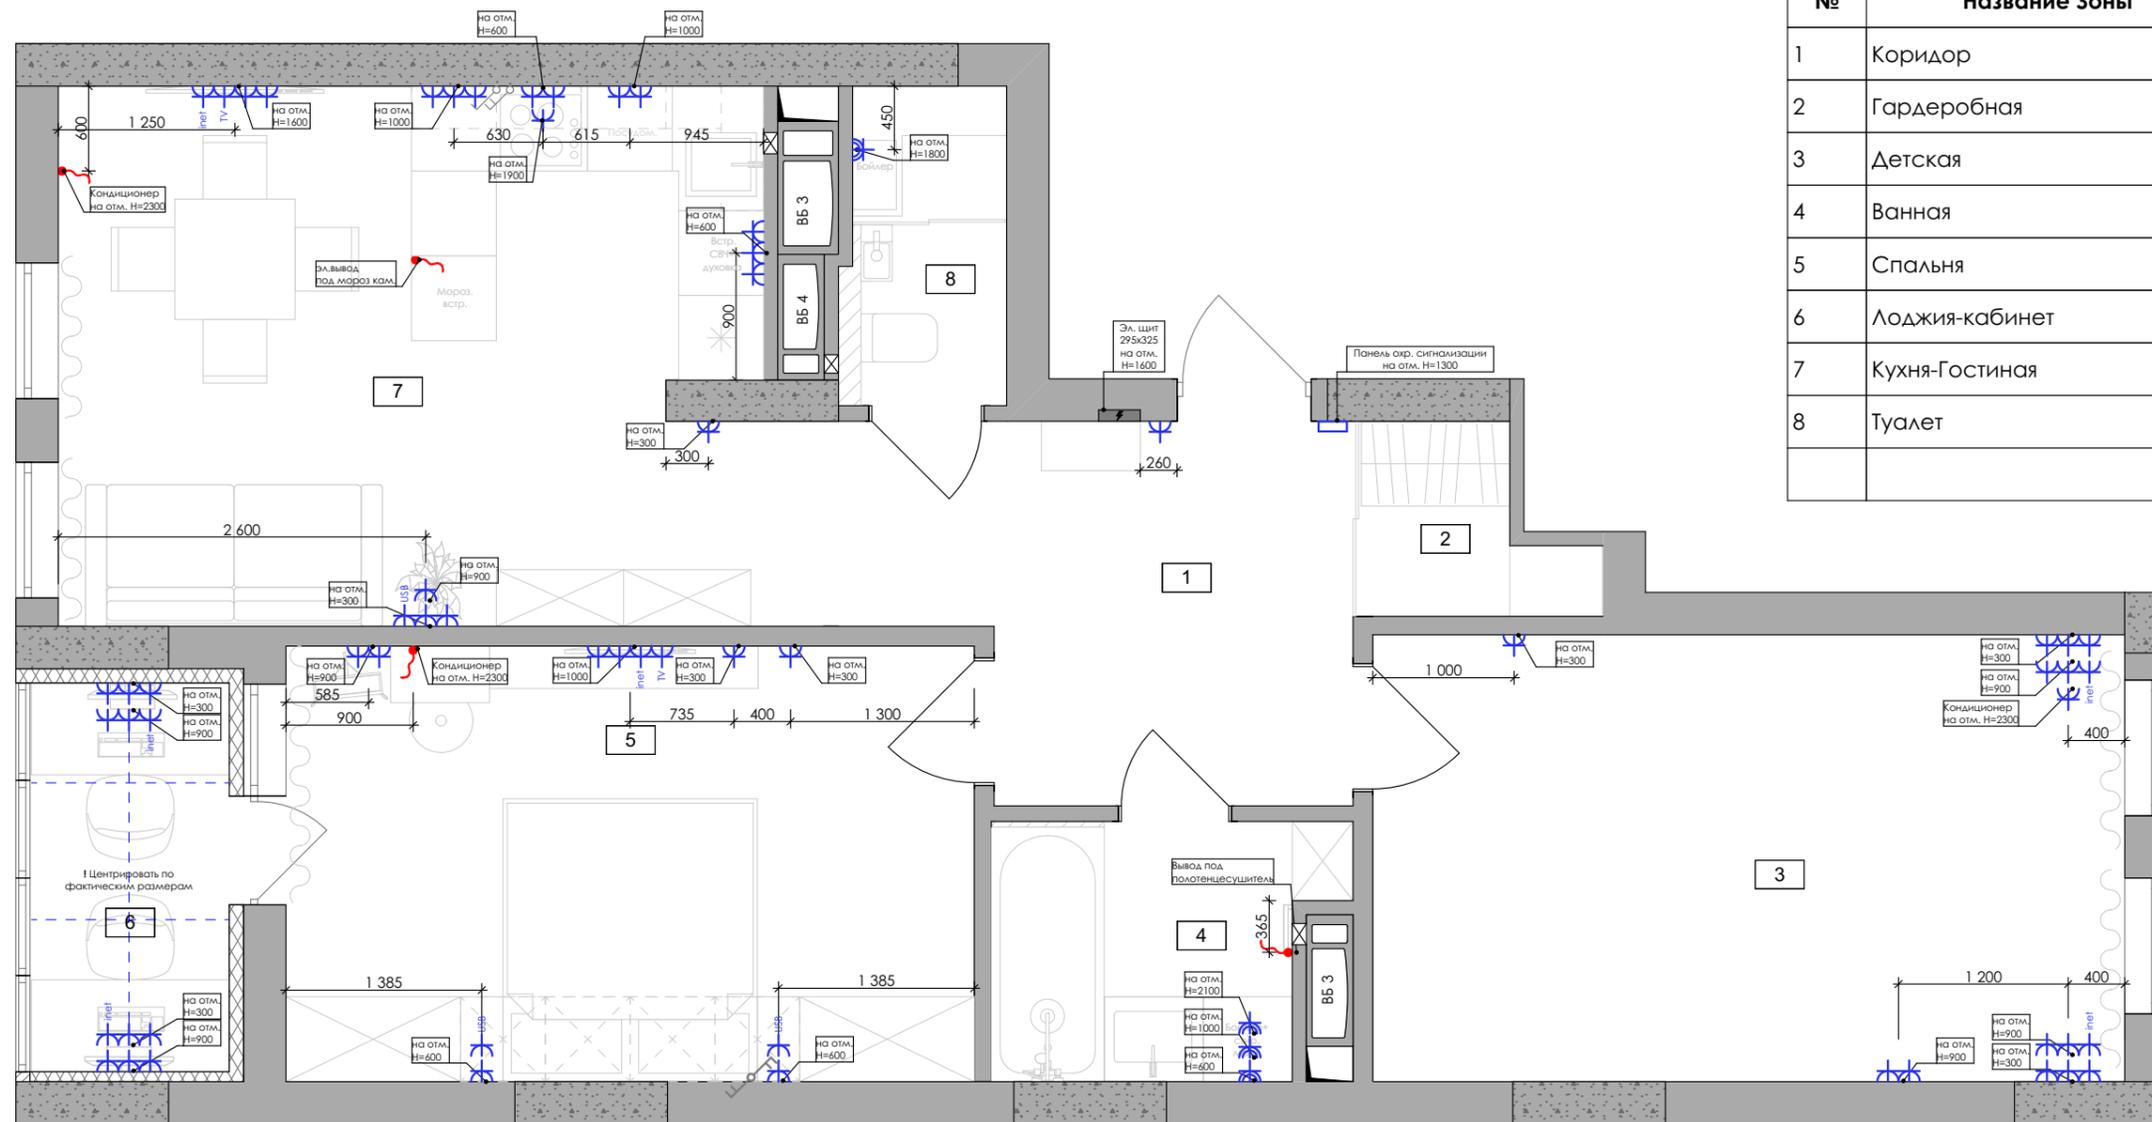

Экспликация		
№	Название Зоны	Пл. м2
1	Коридор	8,51
2	Гардеробная	1,83
3	Детская	16,81
4	Ванная	4,16
5	Спальня	15,00
6	Лоджия-кабинет	3,88
7	Кухня-Гостиная	19,49
8	Туалет	2,56
		72,24 м²


УСЛОВНЫЕ ОБОЗНАЧЕНИЯ:

- Штепсельная розетка для скрытого монтажа, IP20-IP23
- Розетка для телевизора
- USB розетка
- Штепсельная розетка для скрытого монтажа, IP44-IP55, с защитным контактом
- Розетка для интернета
- Электрический вывод провода

План размещение розеток и электрических выводов	Лист № 08
Дизай проект квартиры ЖК Нивки Парк	1:50

План расположение выключателей

Экспликация		
№	Название Зоны	Пл. м2
1	Коридор	8,51
2	Гардеробная	1,83
3	Детская	16,81
4	Ванная	4,16
5	Спальня	15,00
6	Лоджия-кабинет	3,88
7	Кухня-Гостиная	19,49
8	Туалет	2,56
		72,24 м²

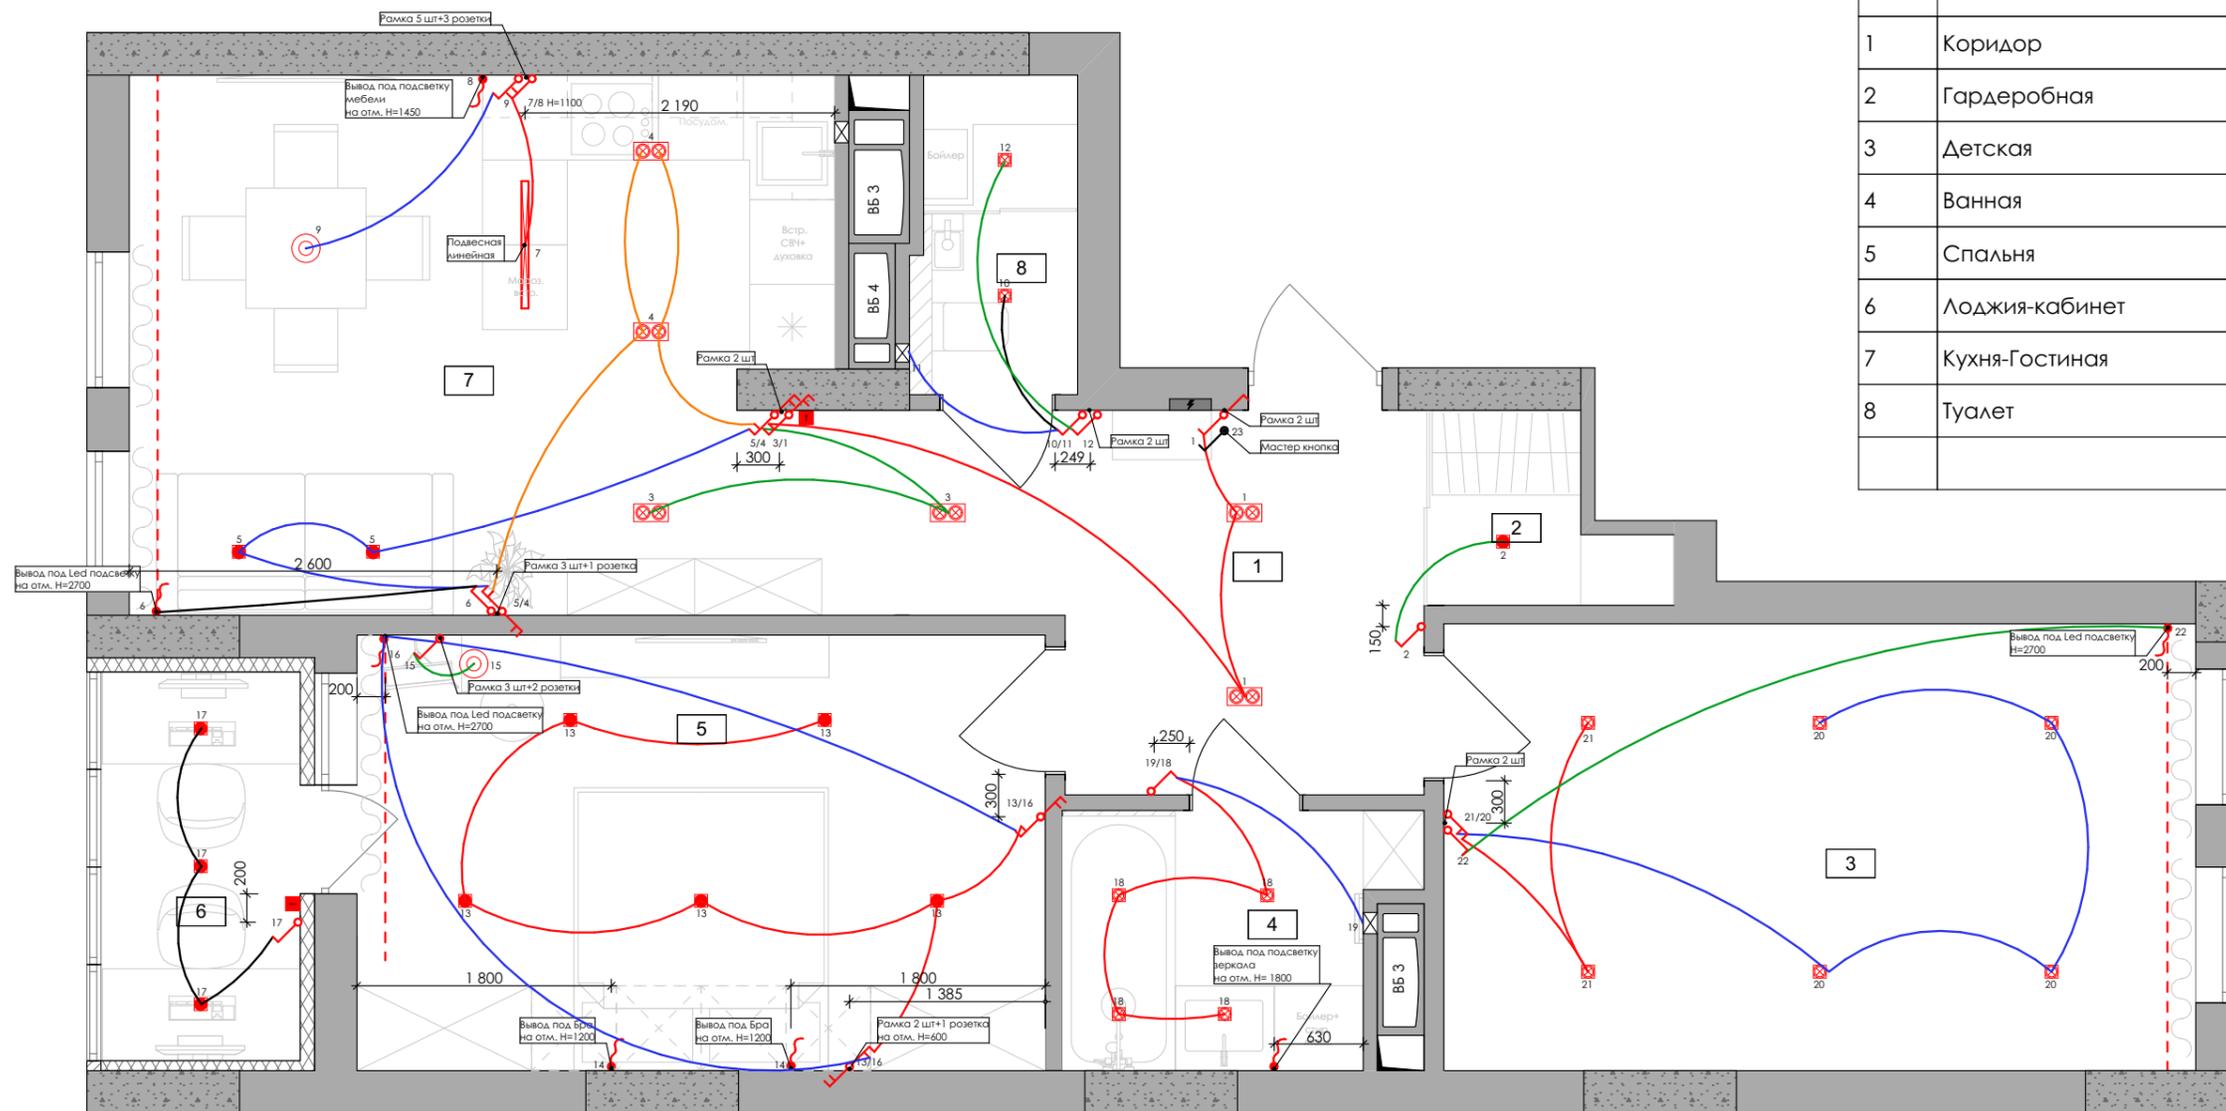


УСЛОВНЫЕ ОБОЗНАЧЕНИЯ:

- Выключатель скрытого монтажа, IP20-IP23
- Выключатель сдвоенный скрытого монтажа, IP20-IP23
- Переключатель (на 2 направления) скрытого монтажа, IP20-IP23
- Переключатель (на 2 направления) сдвоенный скрытого монтажа, IP20-IP23
- Электрический вывод провода
- LED подсветка
- Терморегулятор теплых полов

План расположение выключателей	Лист № 09
Дизай проект квартиры ЖК Нивки Парк	1:50

План потолка

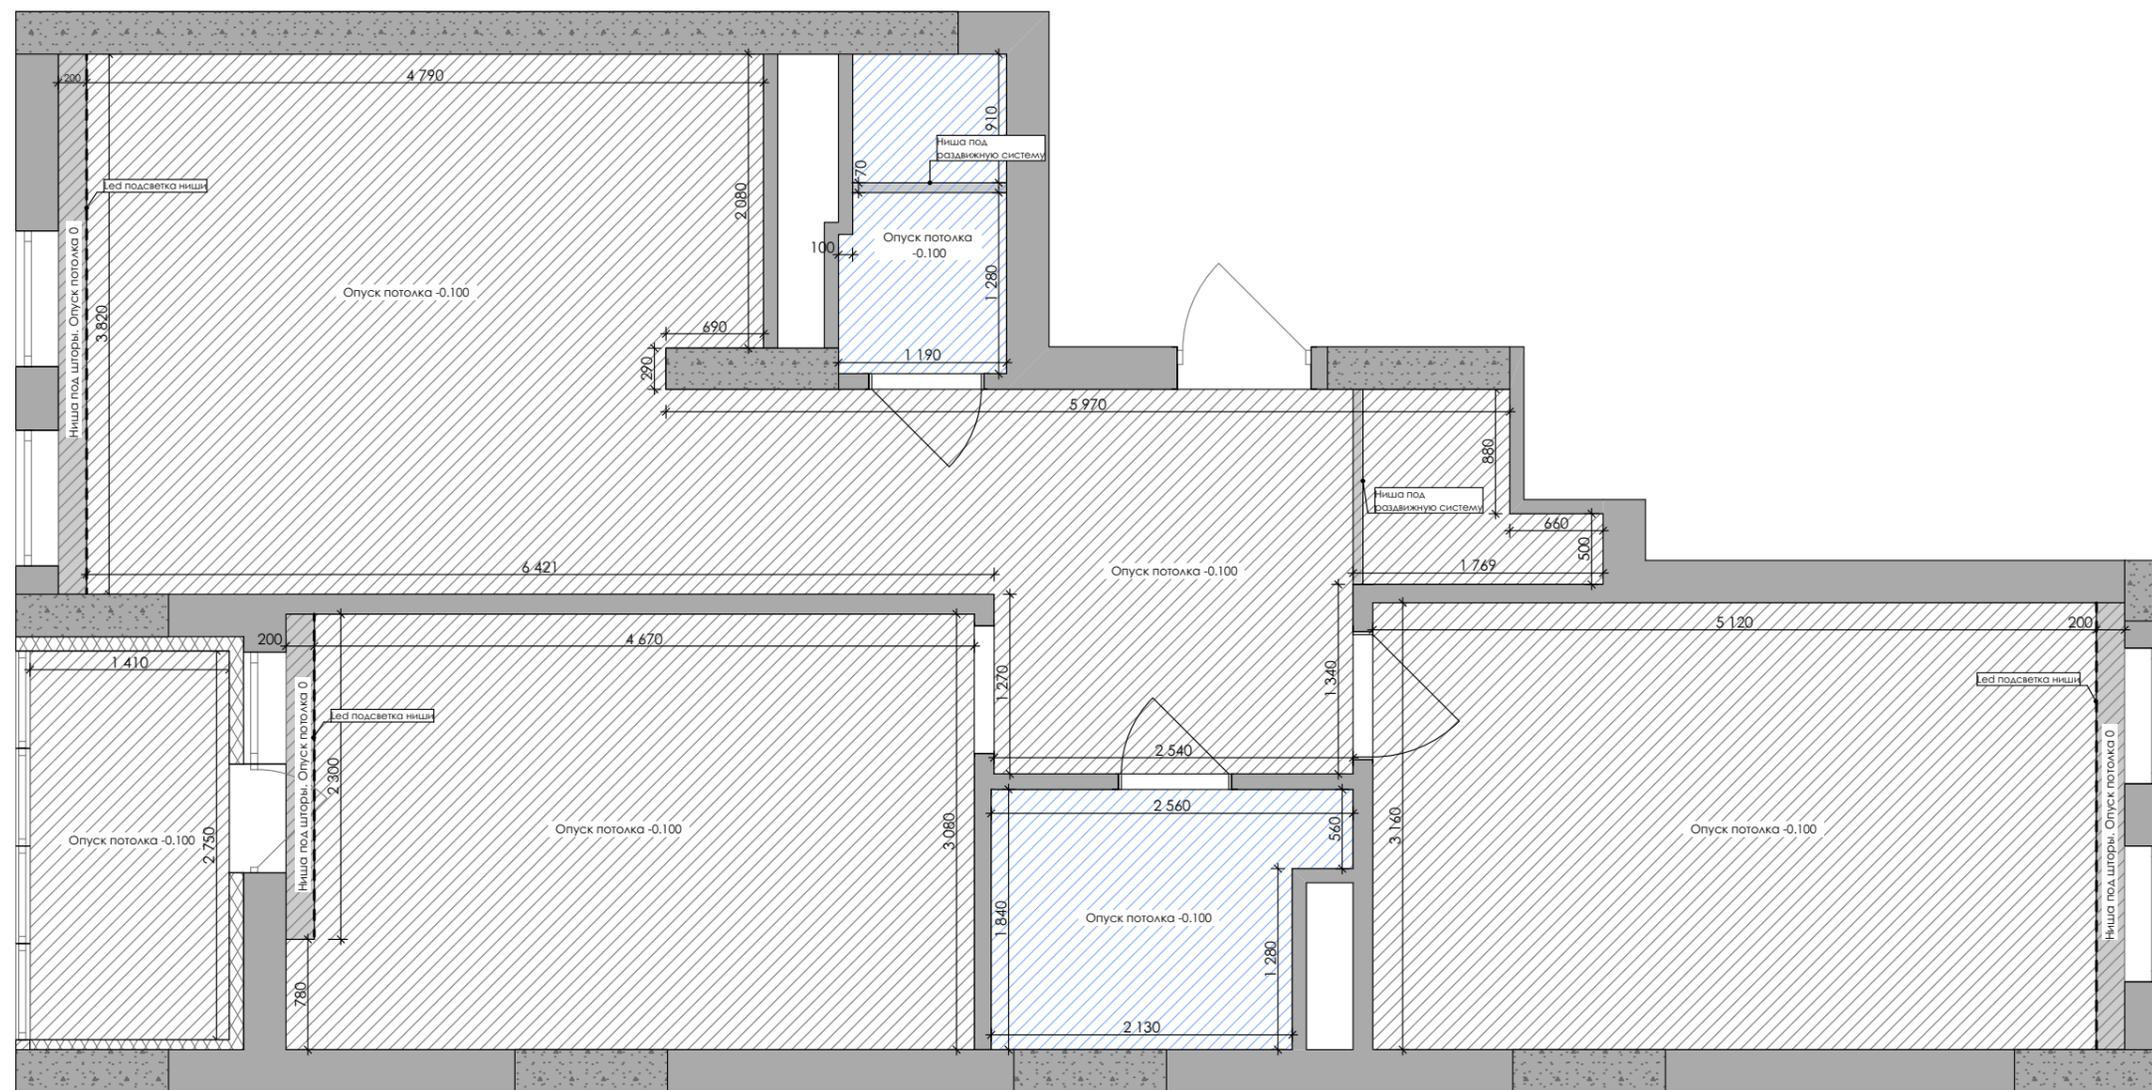


УСЛОВНЫЕ ОБОЗНАЧЕНИЯ:

-  ГКЛ
-  ГКЛ водостойкий


План потолка	Лист № 11
Дизай проект квартиры ЖК Нивки Парк	1:50

План напольных покрытий

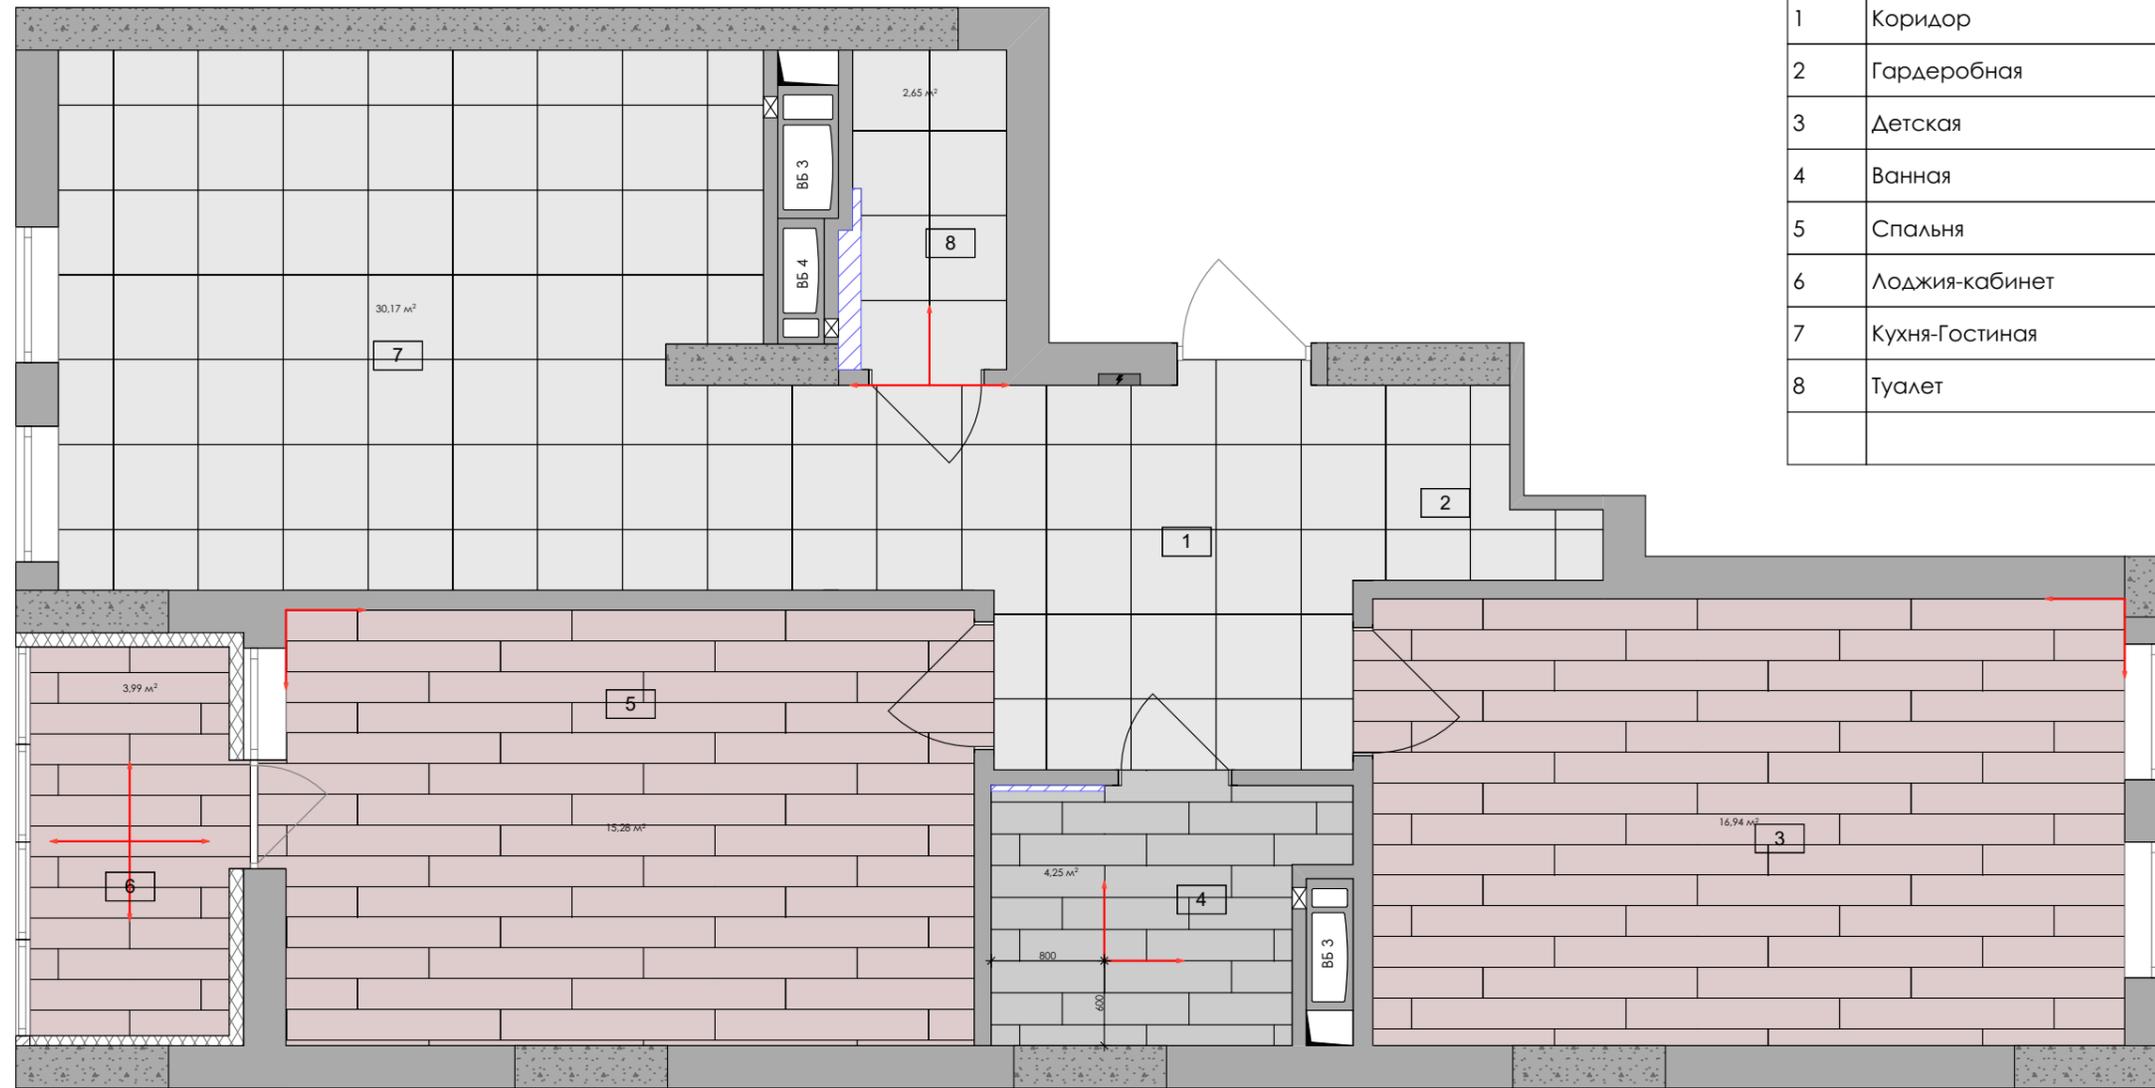

Экспликация		
№	Название Зоны	Пл. м2
1	Коридор	8,51
2	Гардеробная	1,83
3	Детская	16,81
4	Ванная	4,16
5	Спальня	15,00
6	Лоджия-кабинет	3,88
7	Кухня-Гостиная	19,49
8	Туалет	2,56
		72,24 м²

УСЛОВНЫЕ ОБОЗНАЧЕНИЯ:

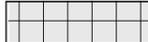-  Плитка 600x600
-  Пол виниловый
-  Плитка 225x900


 Начало укладки

ПРИМЕЧАНИЕ:

- пол в туалете, ванной и балконе сделать вровень с остальными

План напольных покрытий	Лист № 12
Дизай проект квартиры ЖК Нивки Парк	1:50

План теплых полов

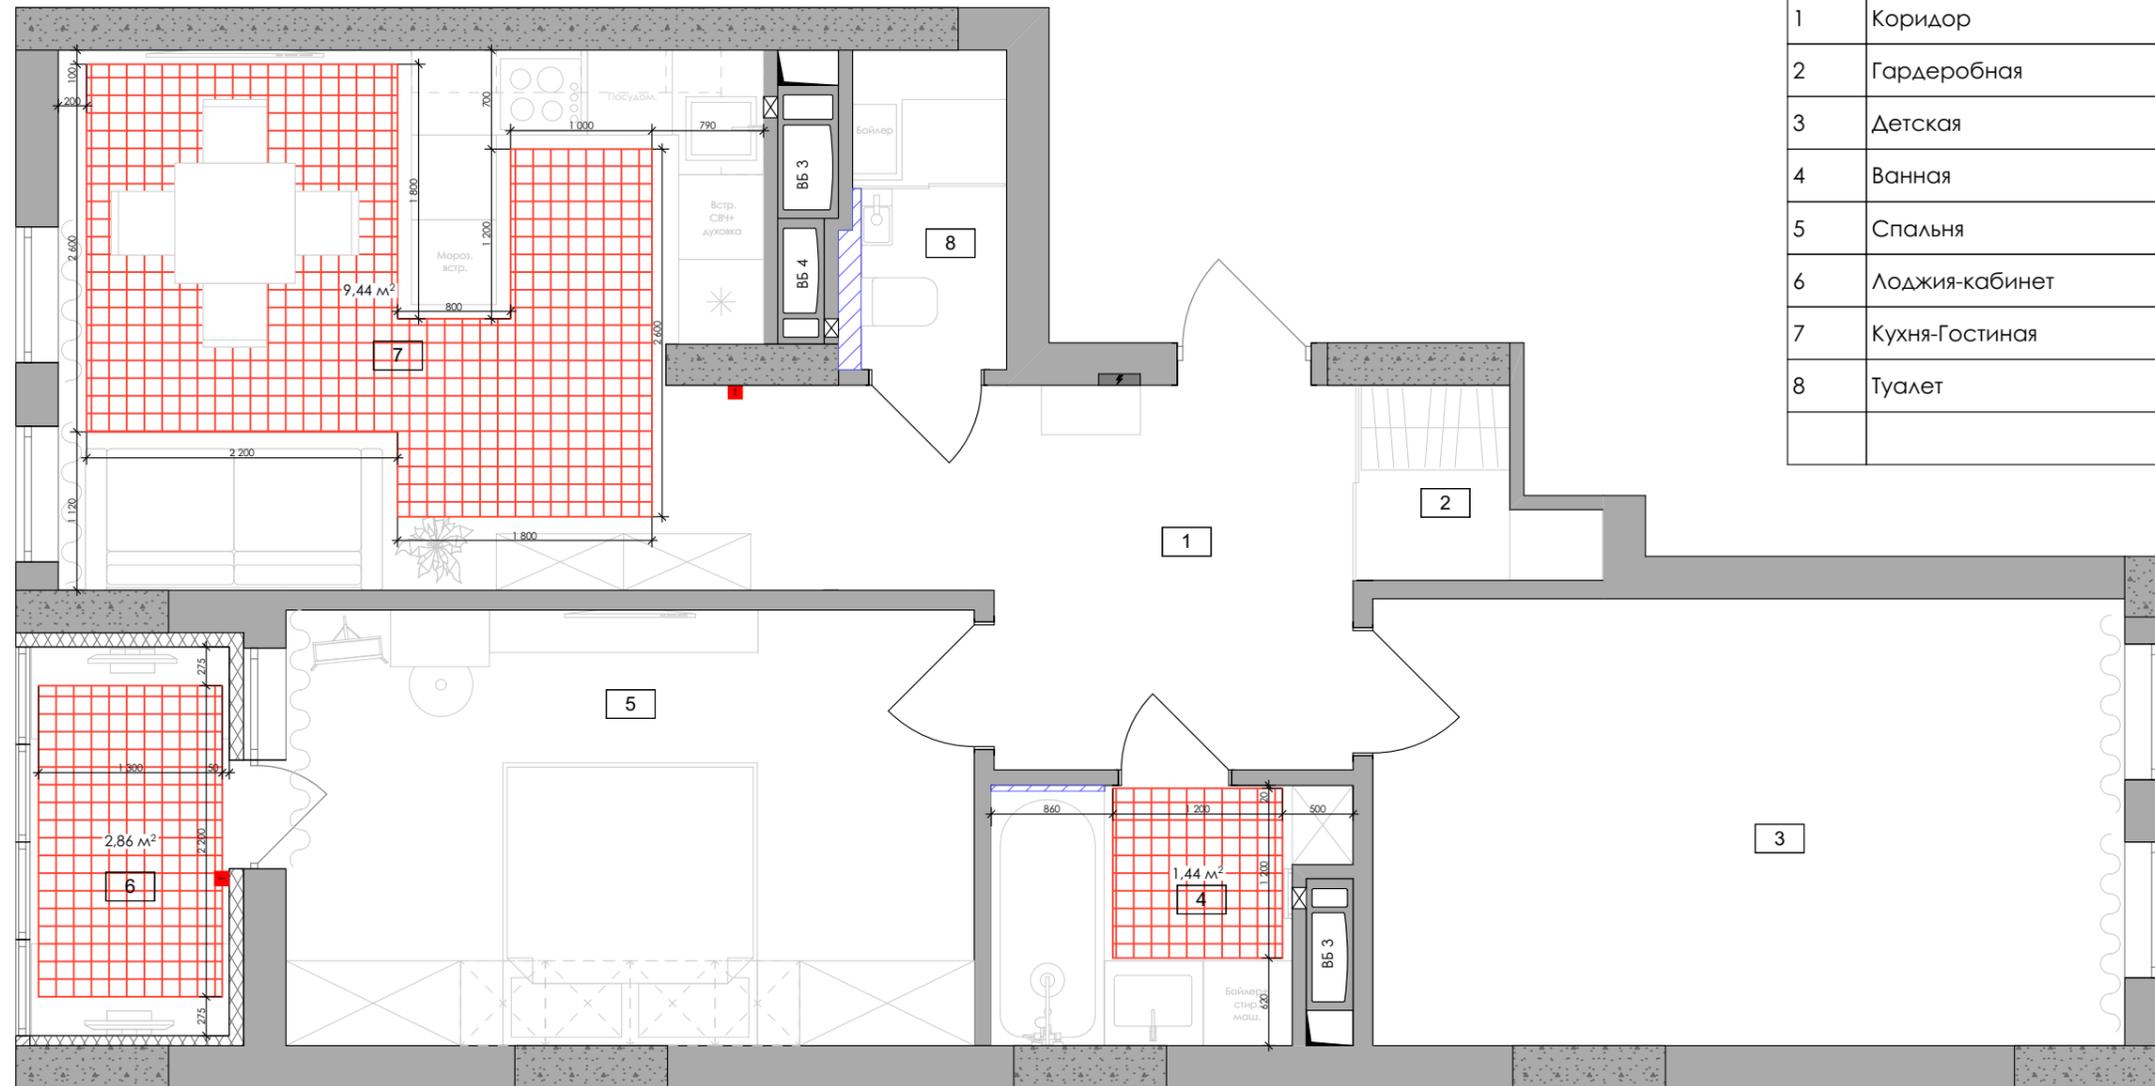

Экспликация		
№	Название Зоны	Пл. м2
1	Коридор	8,51
2	Гардеробная	1,83
3	Детская	16,81
4	Ванная	4,16
5	Спальня	15,00
6	Лоджия-кабинет	3,88
7	Кухня-Гостиная	19,49
8	Туалет	2,56
		72,24 м²






УСЛОВНЫЕ ОБОЗНАЧЕНИЯ:

 Электрический пол, 13.74 м2

 Терморегулятор теплых полов

План теплых полов	Лист № 13
Дизай проект квартиры ЖК Нивки Парк	1:50

Развертка кухни-гостиной

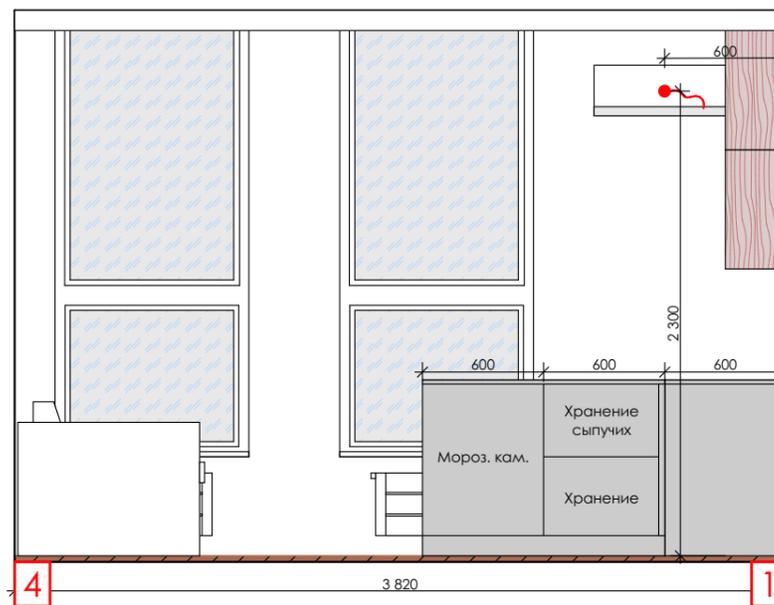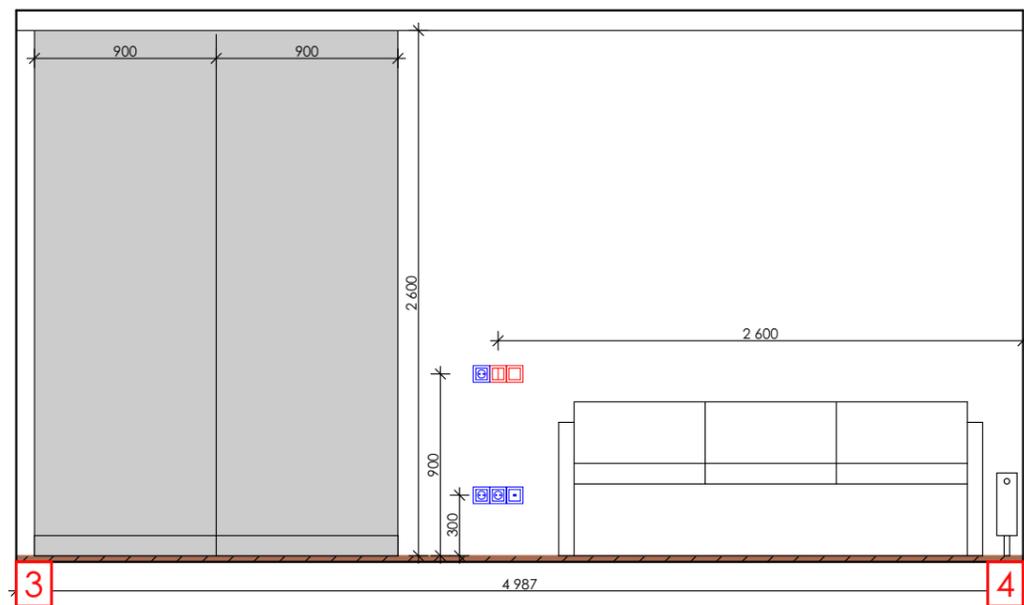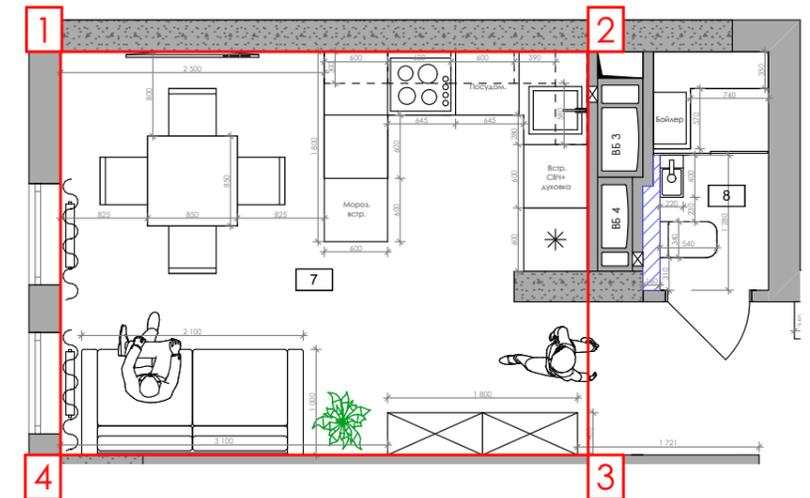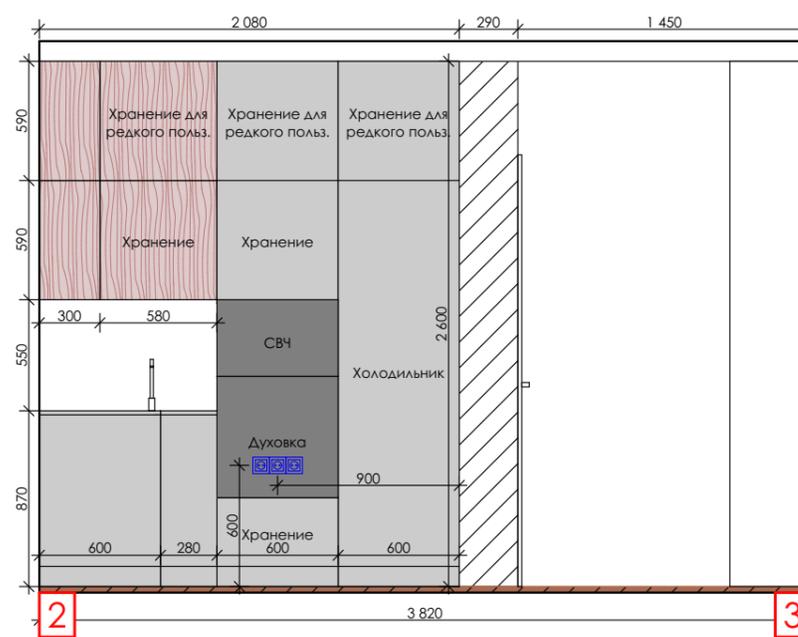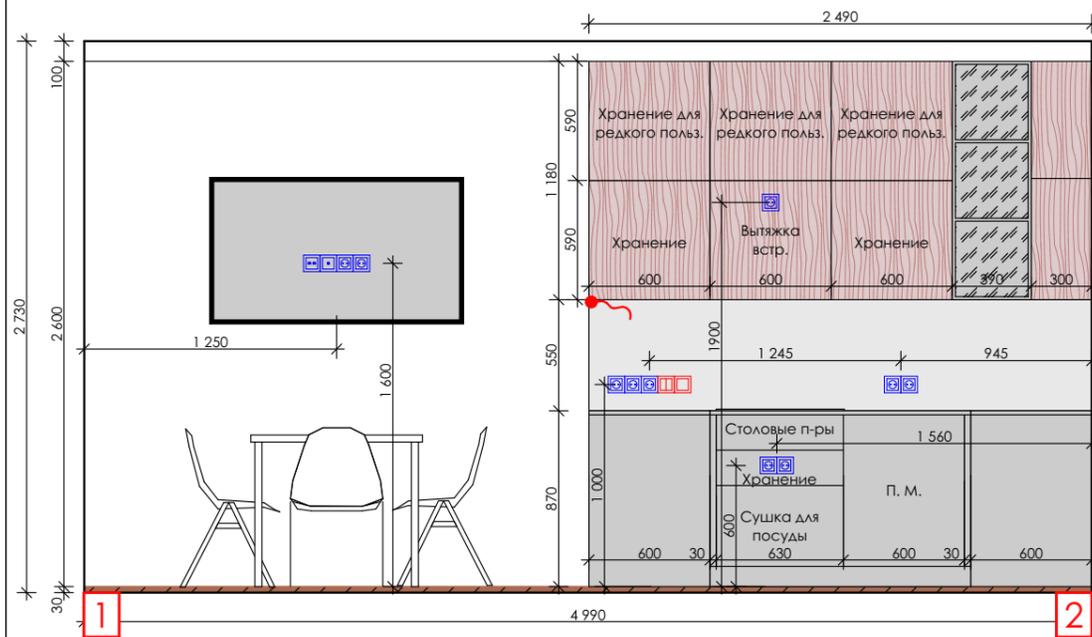

УСЛОВНЫЕ ОБОЗНАЧЕНИЯ:



Электрический вывод провода

Развертка стен кухни-гостиной

Лист №

14

Дизай проект квартиры ЖК Нивки Парк