

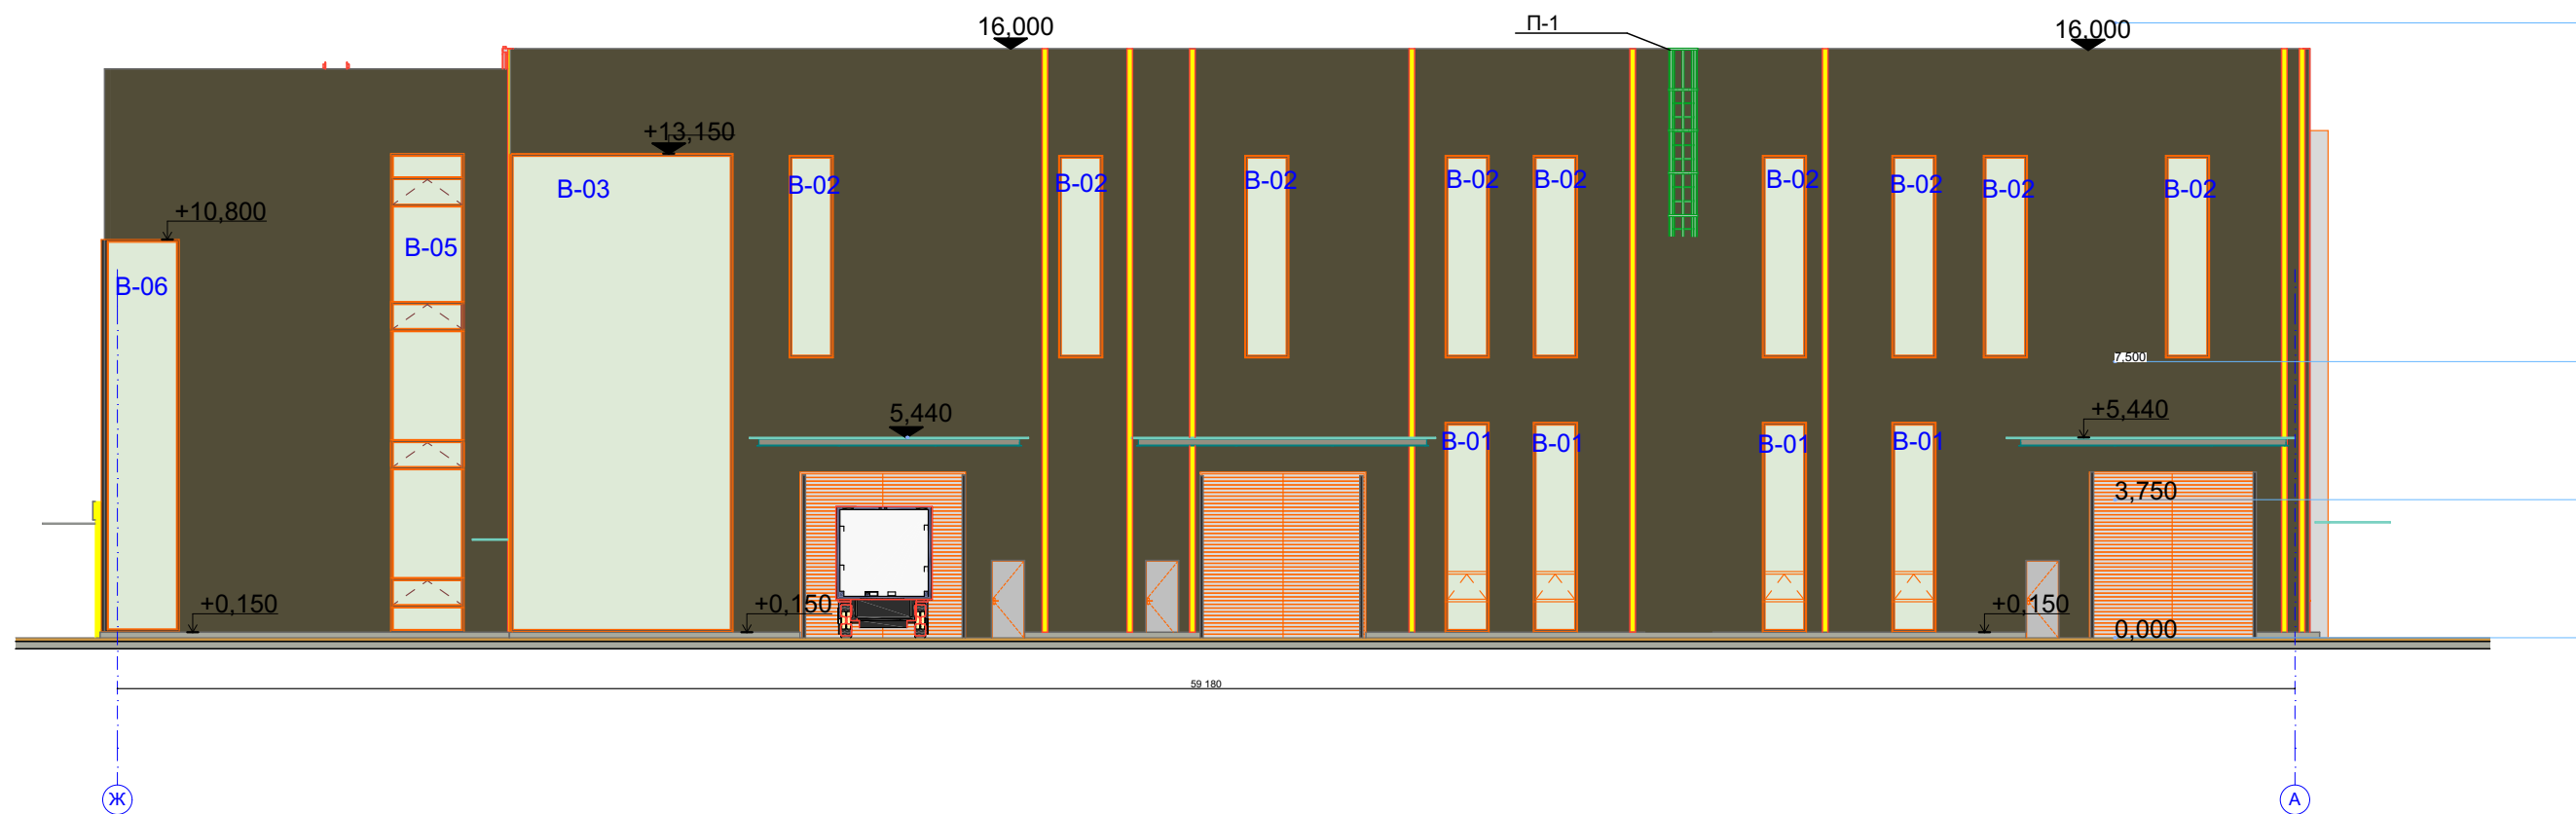
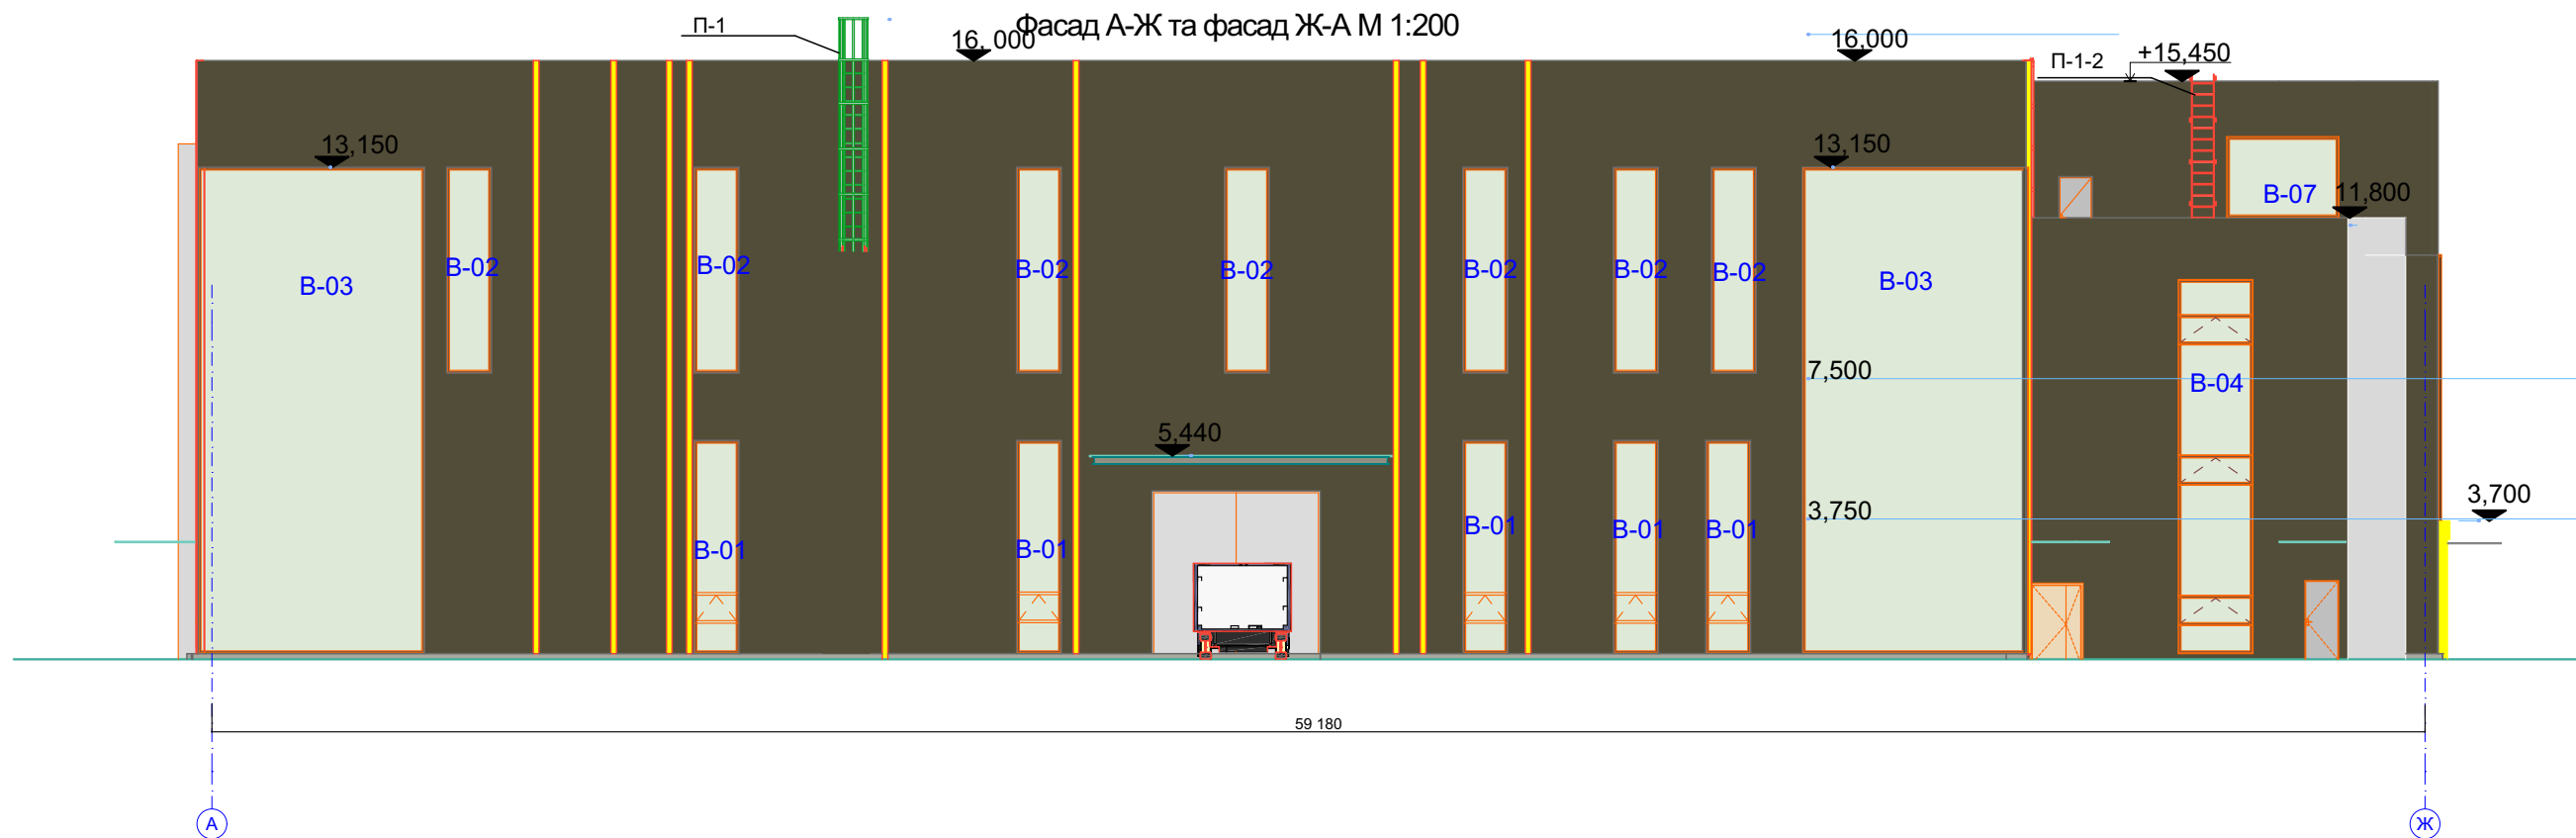


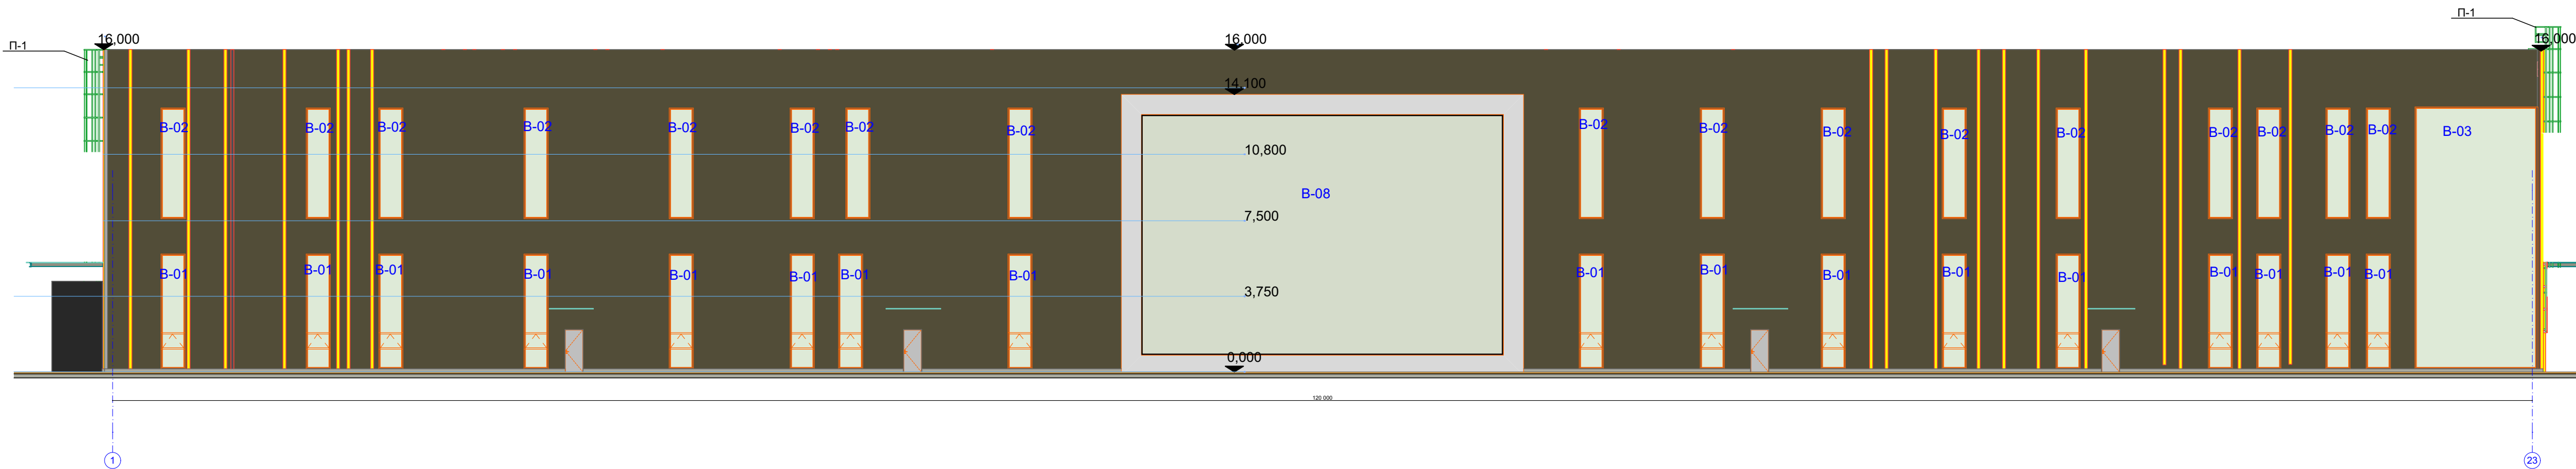

						7/П-19-АР				
						Нове будівництво "Металообробного цеху" за адресою: Київська область, Вишгородський район, м. Вишгород, вул. Шолуденка				
Зм.	Колуч.	Лист	№Док.	Підпис	Дата					
ГП		Харін Д.О				Металообробний цех		Стадія	Аркуш	Аркушів
								П	28	
Н. контр.		Жуковська				Фасад А-Ж та фасад Ж-А М 1:200		MSBUD ®		
Перевірів		Харін Д.О								
Розробив		Блоцька П.В.								

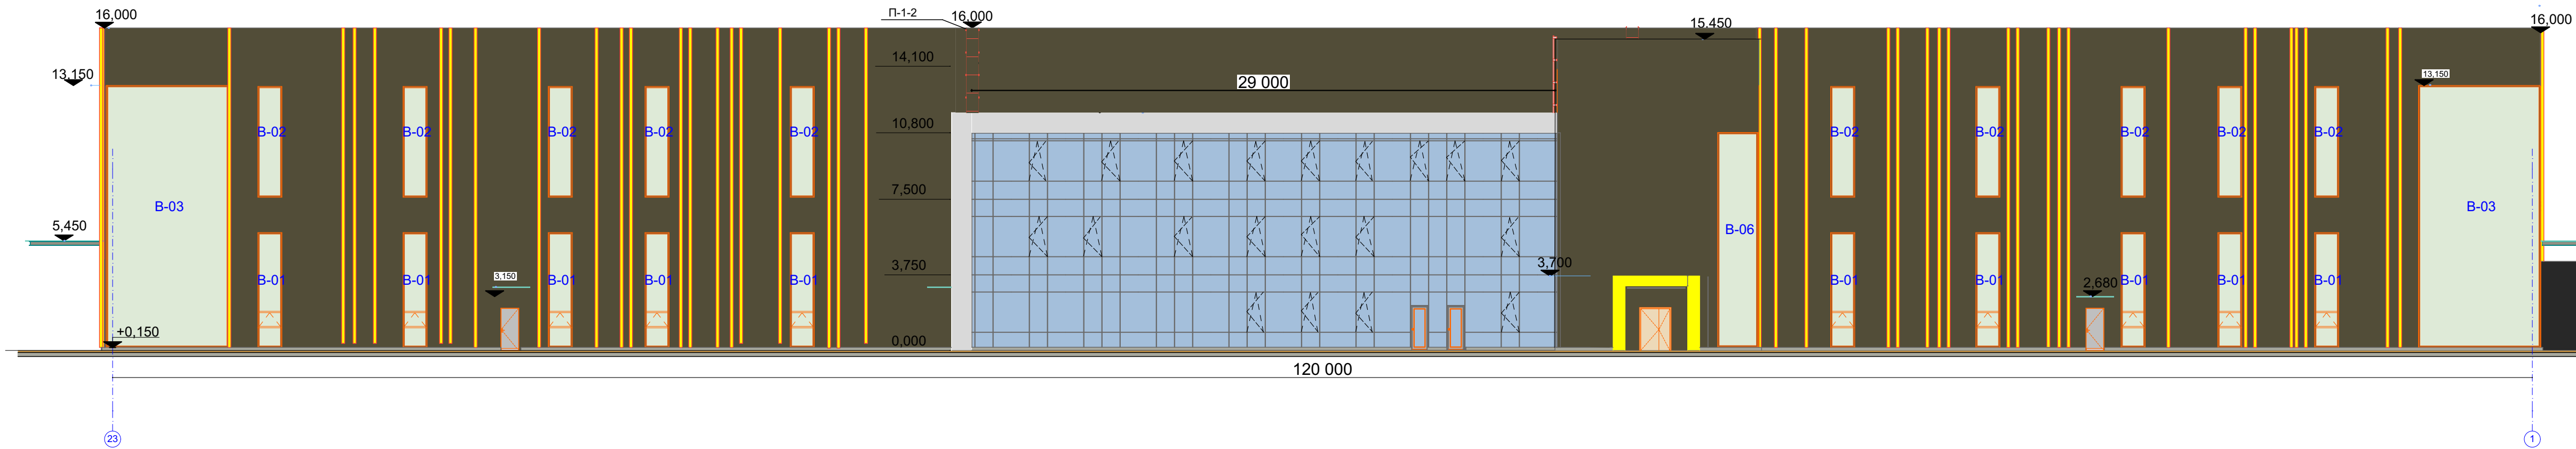

						7/П-19-АР		
						Нове будівництво "Металообробного цеху" за адресою: Київська область, Вишгородський район, м. Вишгород, вул. Шолуденка		
Изм.	Копуч	Лист	№Док	Подп.	Дата			
ГП		Харін Д.О.				Металообробний цех		Стадія
								Аркуш
Н. контр.		Жуковська				Фасад 23-1 та фасад 1-23		Аркушів
Перевірів		Харін Д.О.						
Розробив		Блоцька П.В.				MSBUD®		