

####

СТРОФ



м. Харків 2018

Проектна документація

Лазня та гостювий будинок.

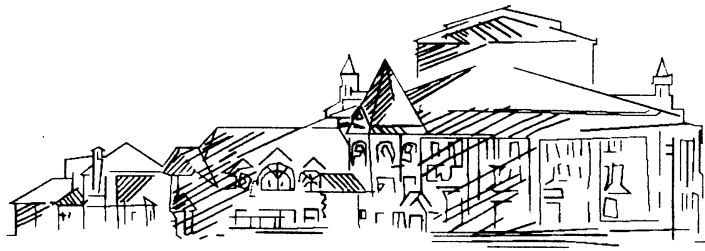
074-Проект



Архитектор Борисенко С.Е. АА 001914

####

СТРОФ



м. Харків 2018

Проектна документація

Лазня та гостювий будинок.


074-Проект



Технічні рішення, прийняті у ескізованому проекті, відповідають вимогам екологічних, санітарно-гігієнічних, протипожежних та інших норм, діючих на теренах України, та забезпечують безпечну для життя та здоров'я людей експлуатацію об'єкта при дотриманні передбачених проектом заходів.

Архитектор Борисенко С.Е. АА 001914

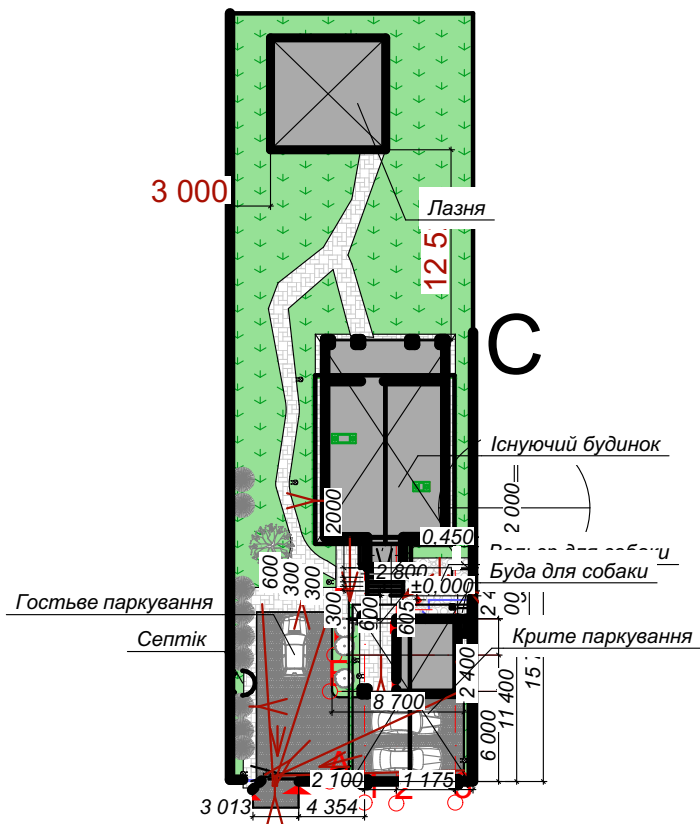Схема ГП




Ведомость рабочих креслень комплекту АБ


Лист	Наименование	Примечание
01	Титульный аркуш	
02	Загальні данні	
03	Фасади	
04	План на відм. ±0.000	
05	План покрівлі	
06	Розрізи	
07	Каталог дверей	
08	Каталог вікон	
09	Земляні роботи	
10	Фундаменти	
11	Пліта Пл1 та Пл2	

						074-AP-02			
						Ділянка у с. Тарасівка			
Изм.	Коп.уч.	Лист	№Док.	Подп.	Дата				
						Лазня та гостьовий будинок.	Стадія	Лист	Листов
Архітектор		Борисенко С Е					АБ	02	
						Загальні данні	п.п. СТРОФ		

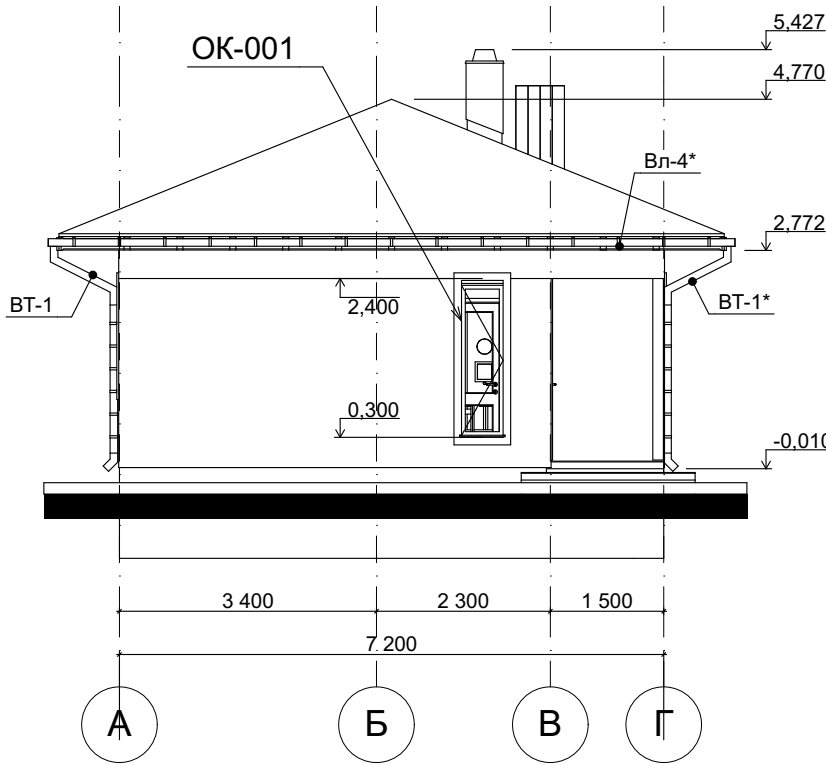
Фасад у осях А...Г




Фасад у осях 1...4

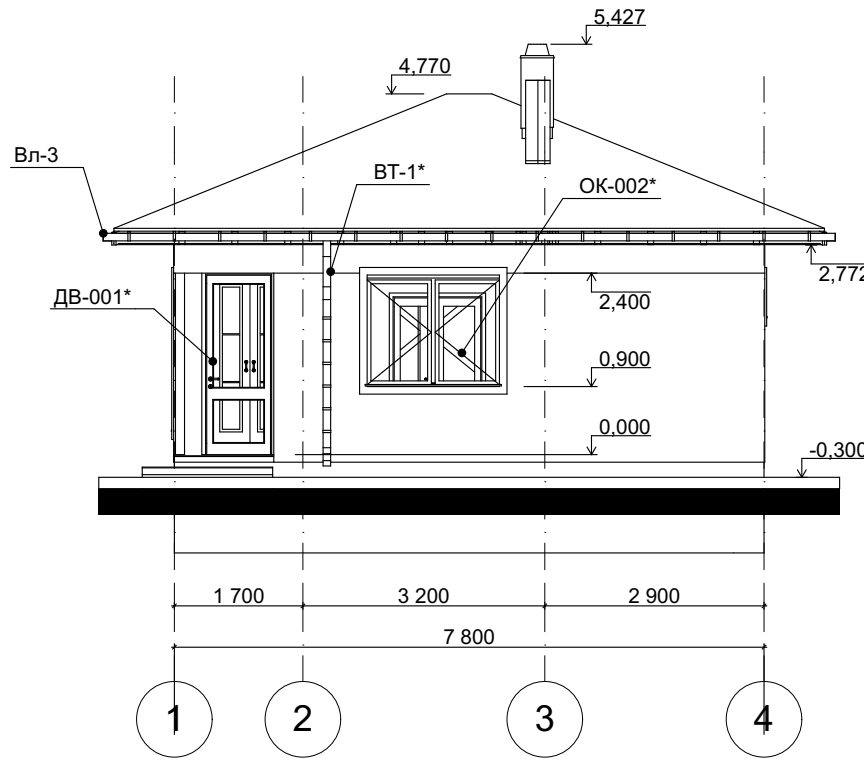


Фасад у осях 4...1

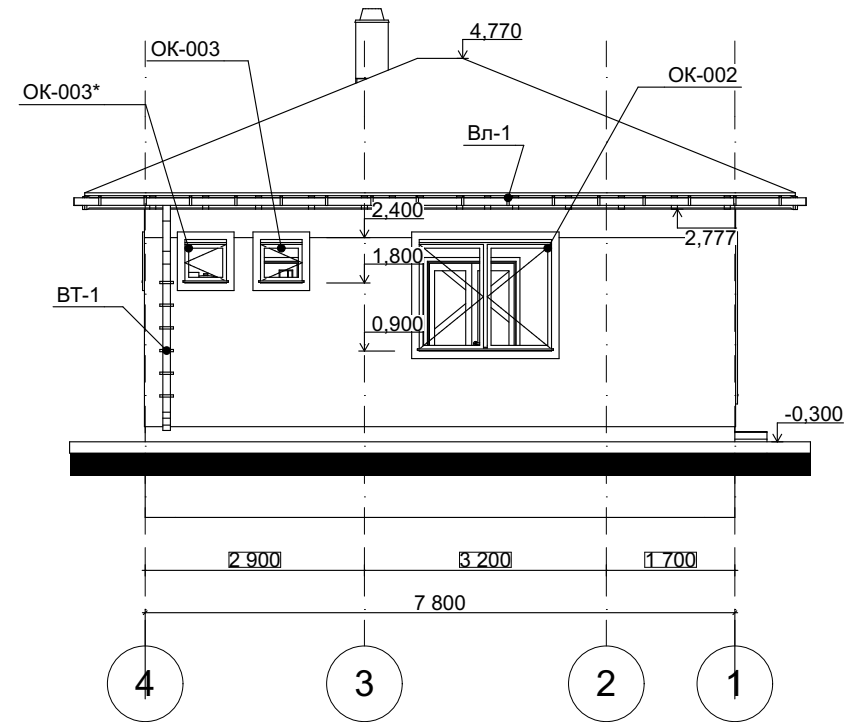


Фасад у осях Г...А

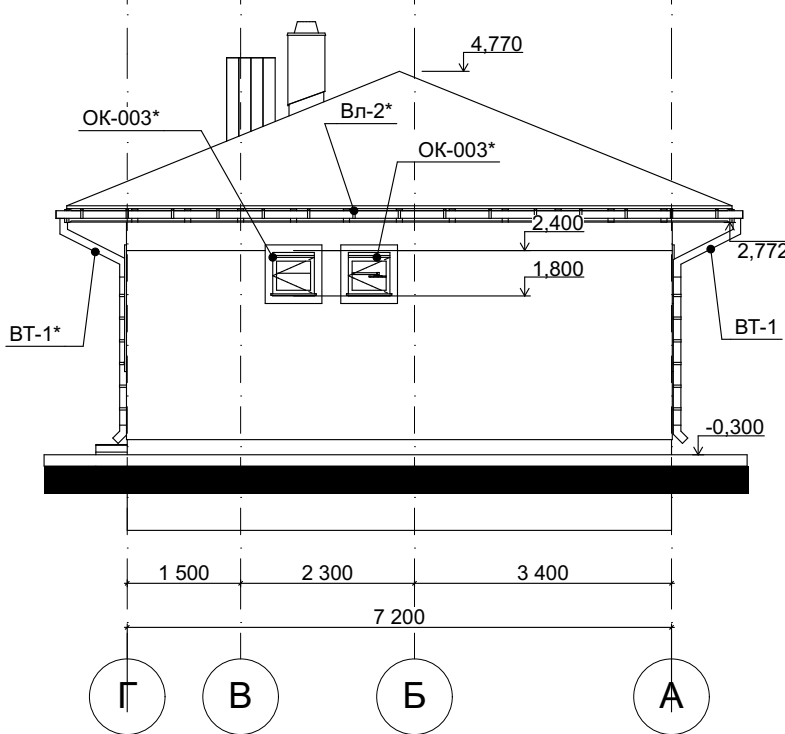

Buđ 1

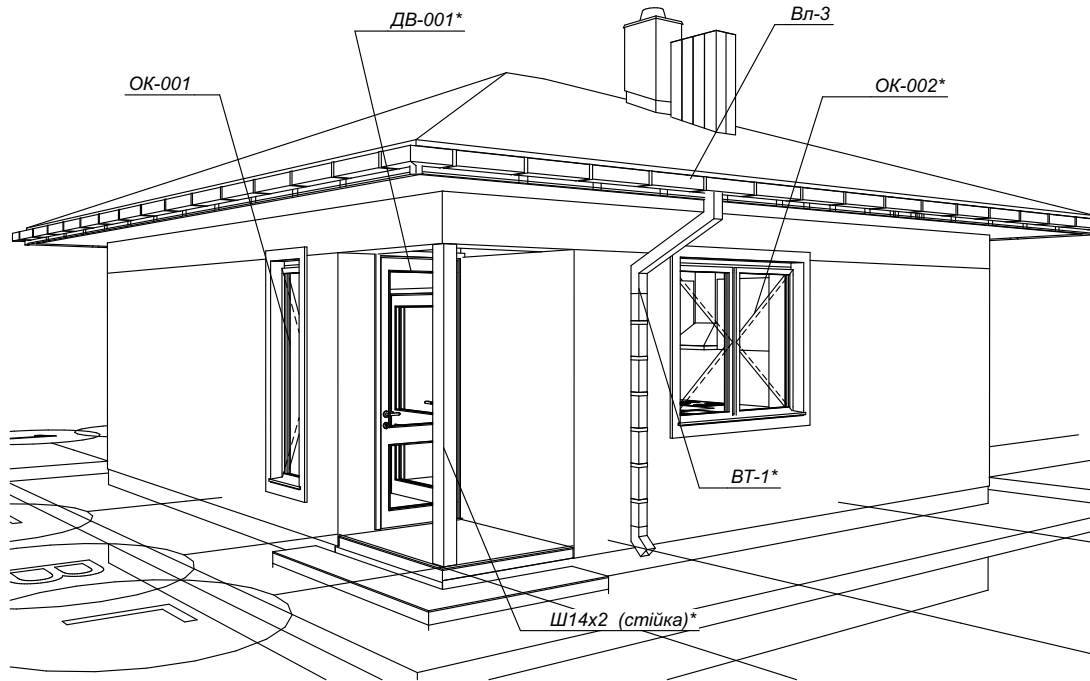


вид 2

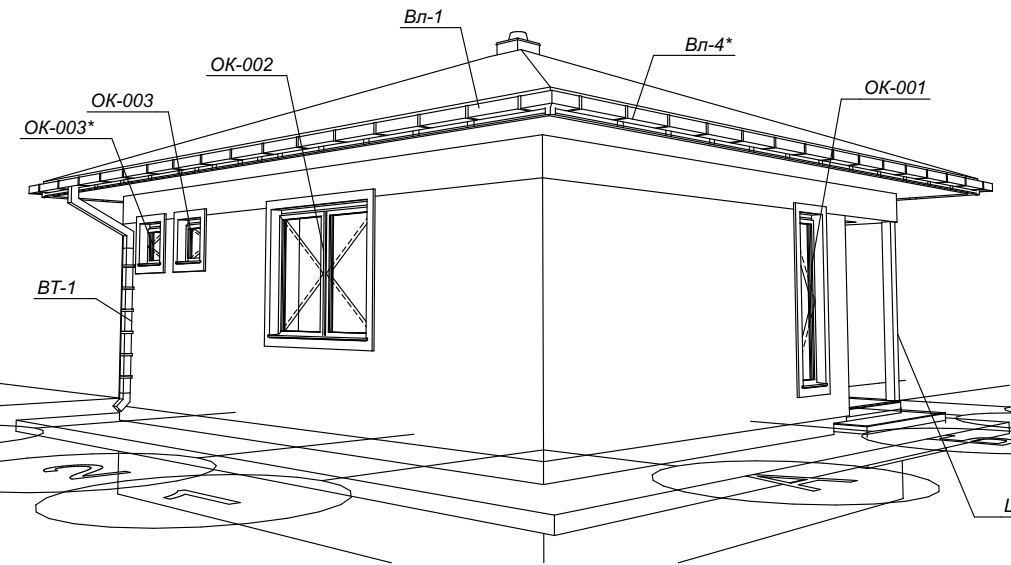

						074-AP-03				
						Ділянка у с. Тарасівка				
Изм.	Коп.уч.	Лист	№Док.	Подп.	Дата					
						Лазня та гостьовий будинок.		Стадия	Лист	Листов
Архітектор		Борисенко С Е						АБ	03	
						Фасади		п.п. СТРОФ		

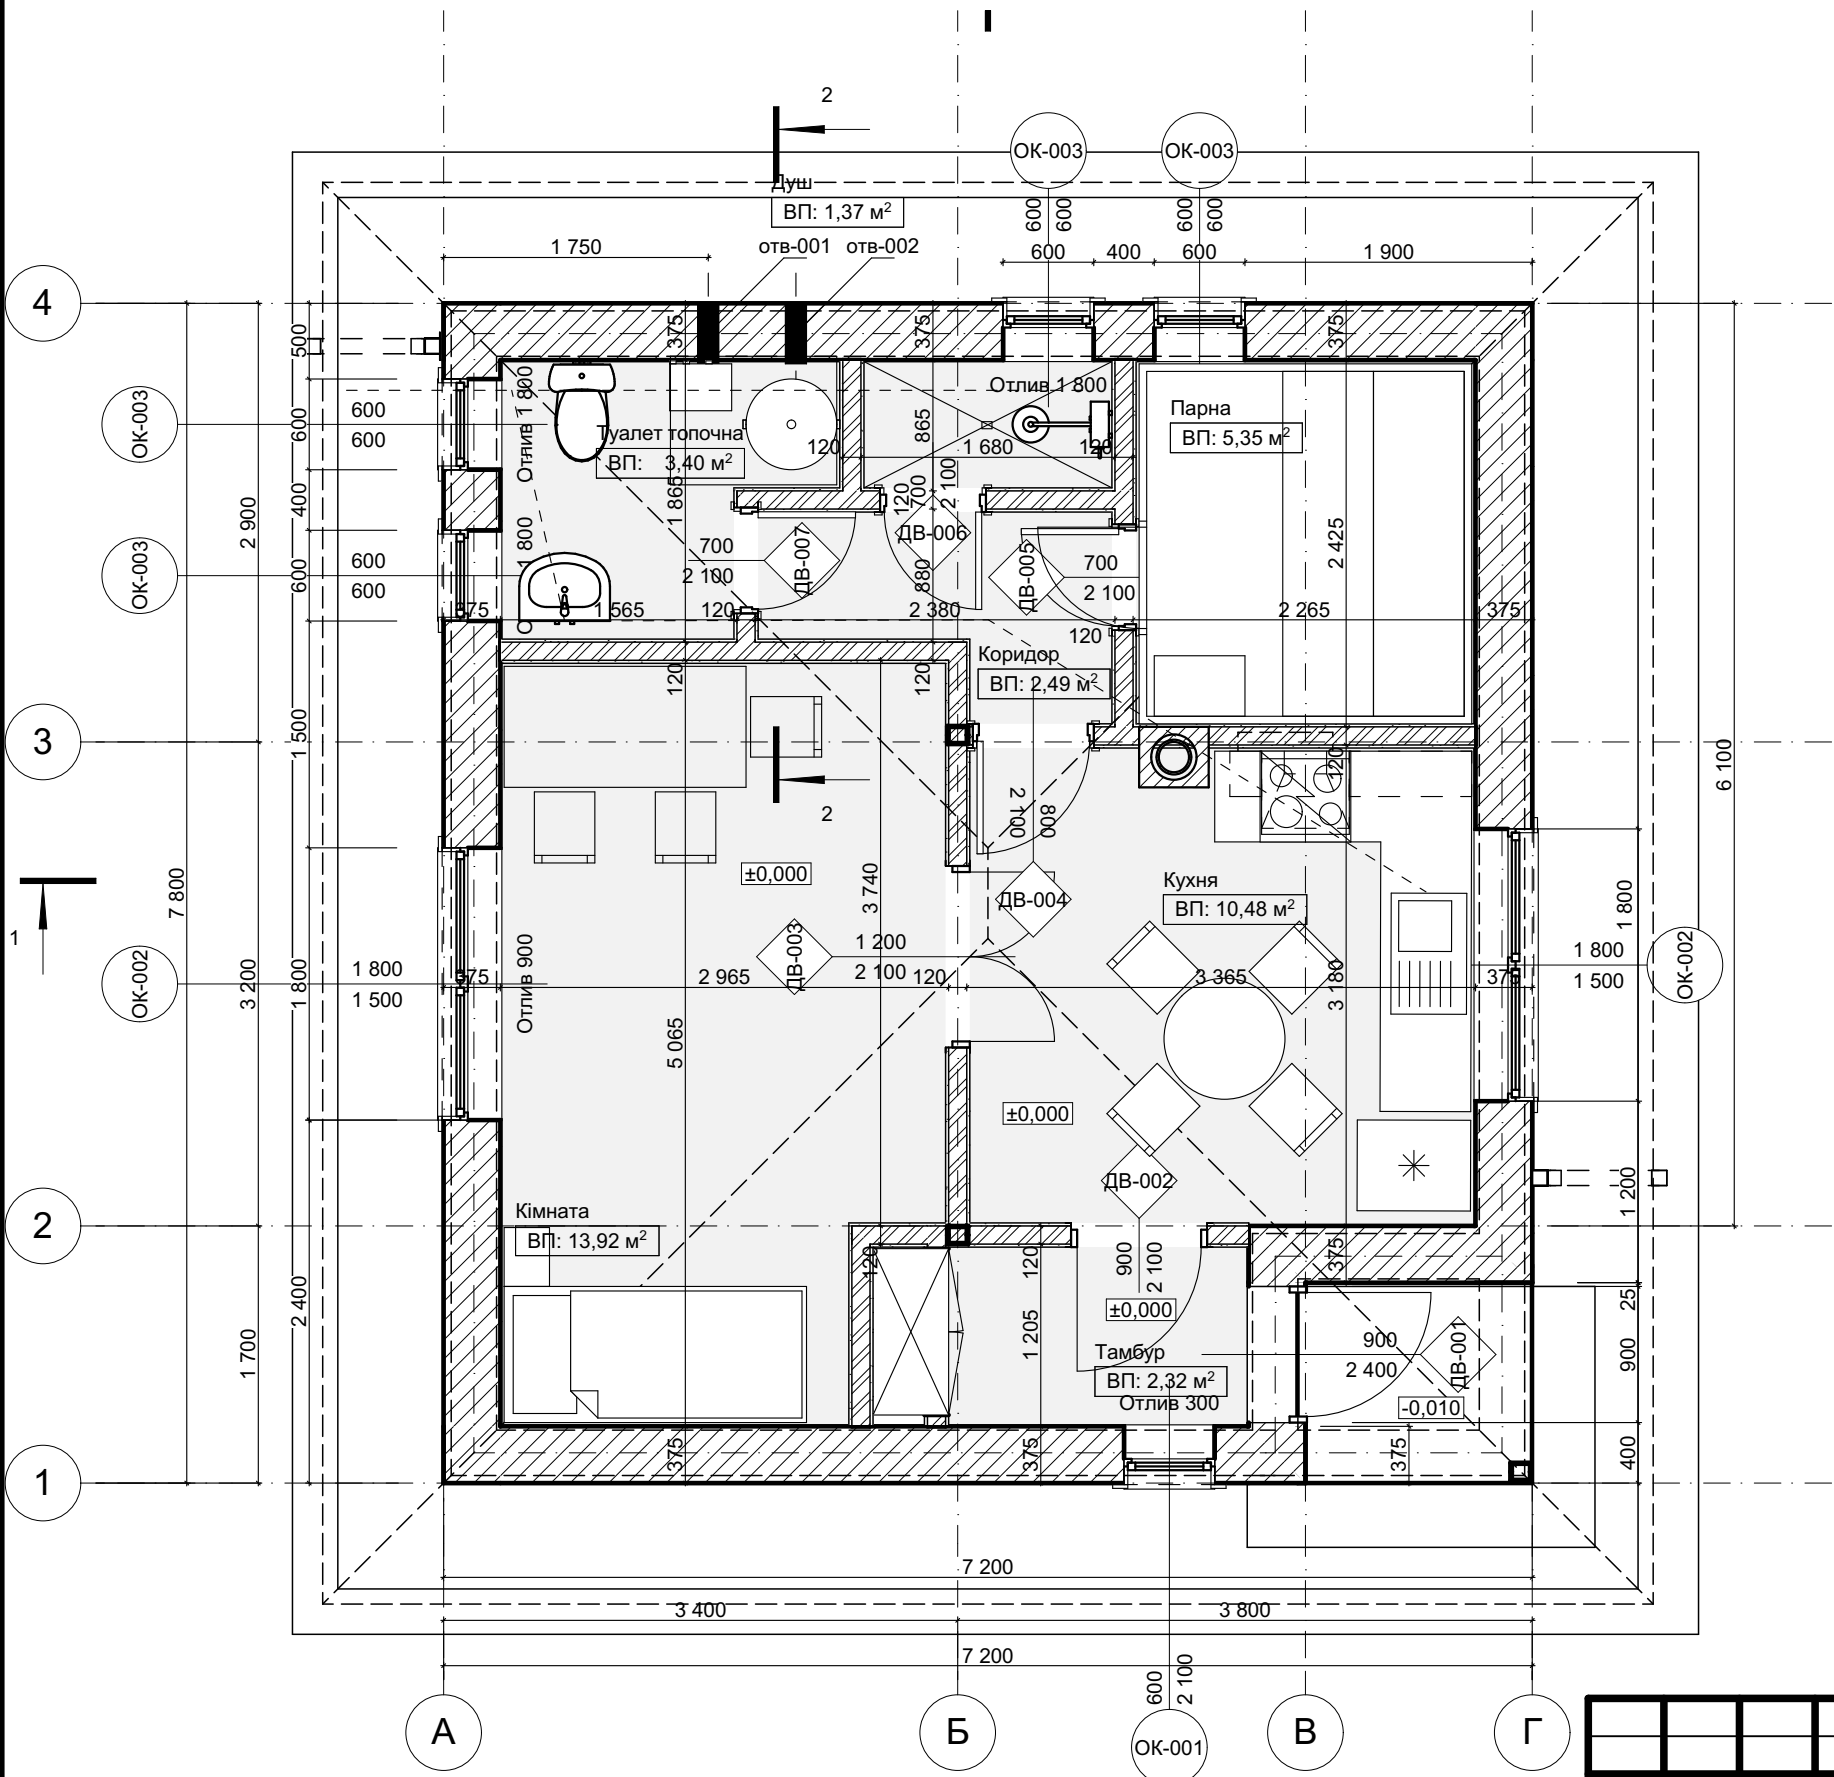План на відм. 0,000



Вдомість отворів


Марка, поз.	Размер проема в кладке bхh, мм
ДВ-001	900×2 400
ДВ-002	900×2 100
ДВ-003	1 200×2 100
ДВ-004	1 100×2 400
ДВ-004	800×2 100
ДВ-005	700×2 100
ДВ-006	700×2 100
ДВ-007	700×2 100
ОК-001	600×2 100
ОК-002	1 800×1 500
ОК-002	1 800×1 500
ОК-003	600×600
ОК-003	600×600
ОК-003	600×600
ОК-003	600×600

Експлікація приміщень


№	Наименование	Площадь
001	Кімната	13,92
002	Кухня	10,48
003	Парна	5,35
004	Душ	1,37
005	Туалет топочна	3,40
007	Тамбур	2,32
008	Коридор	2,49
		39,33 м²

						074-AP-04			
						Ділянка у с. Тарасівка			
Изм.	Кол.уч.	Лист	№Док.	Подп.	Дата	Лазня та гостьовий будинок.	Стадия	Лист	Листов
Архітектор	Борисенко С Е						АБ	04	
						План на відм. ±0.000		п.п. СТРОФ	

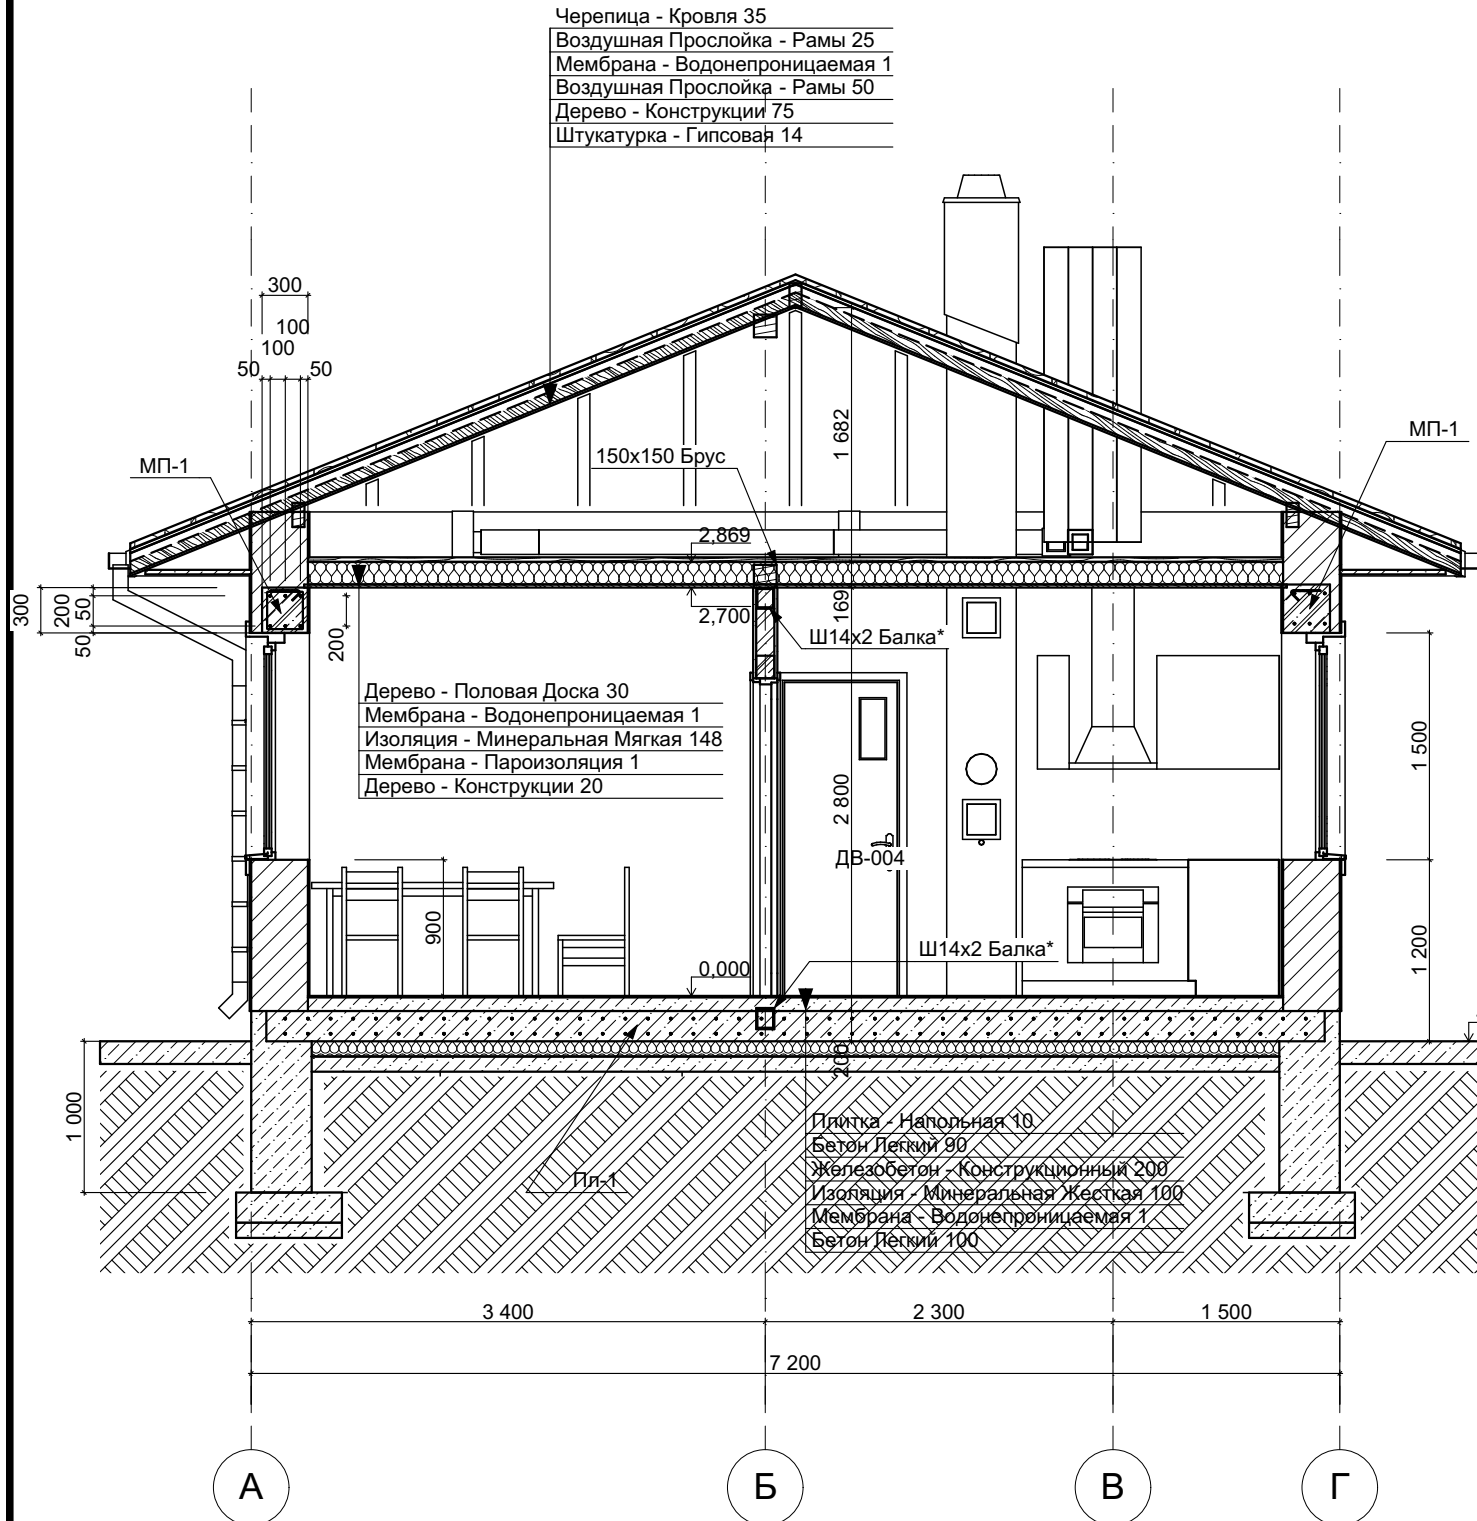
Разрез 1-1



Разрез 3-3
















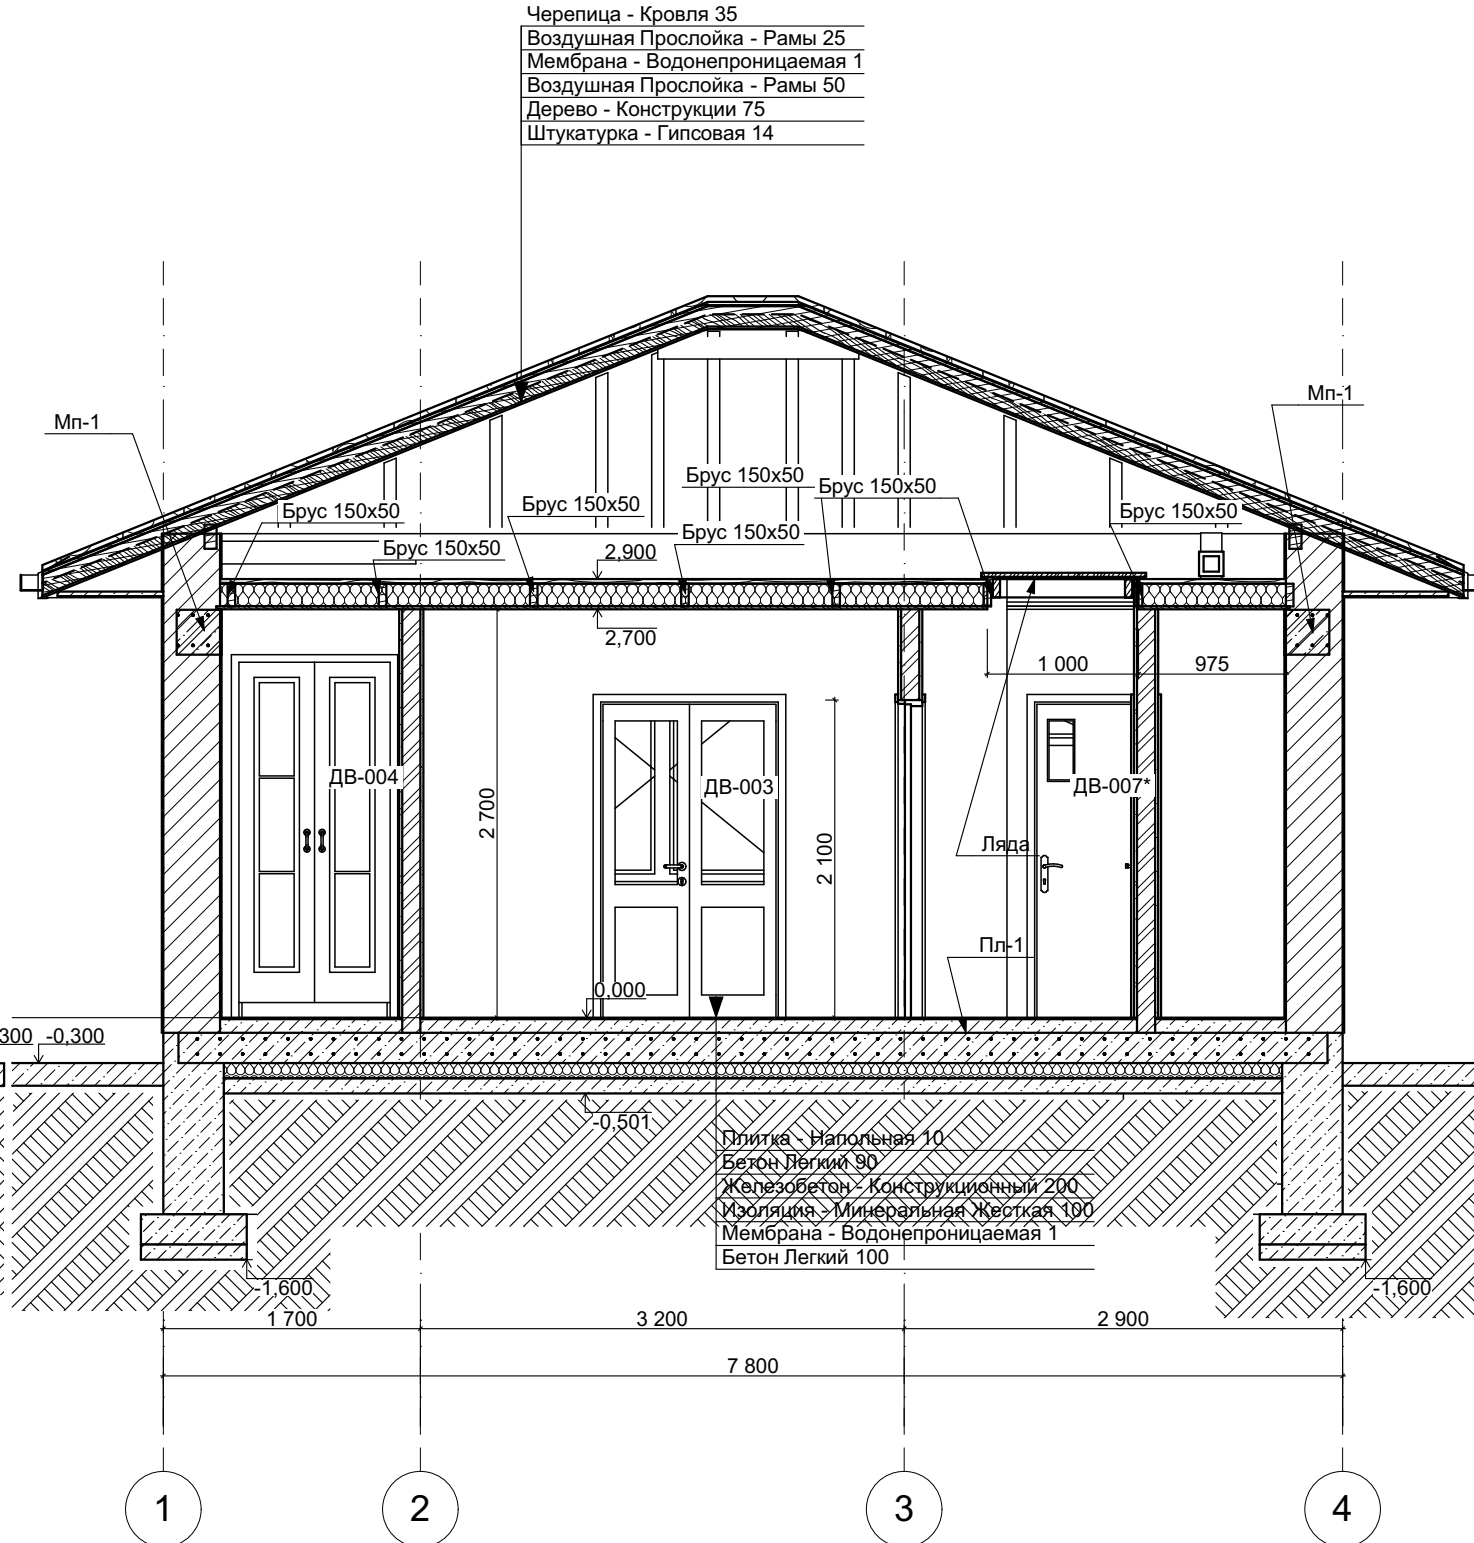


Разрез 2-2

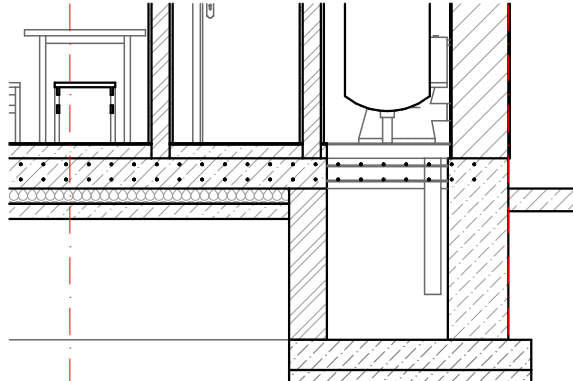







						074-AP-06				
						Ділянка у с. Тарасівка				
Изм.	Кол.уч.	Лист	№Док.	Подп.	Дата					
Архітектор		Борисенко С Е				Лазня та гостьовий будинок.		Стадия	Лист	Листов
								АБ	06	
						Розрізи		п.п. СТРОФ		

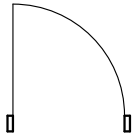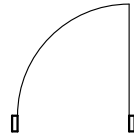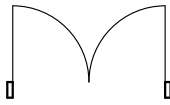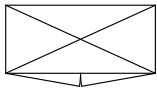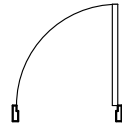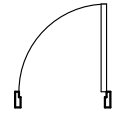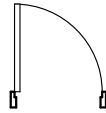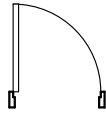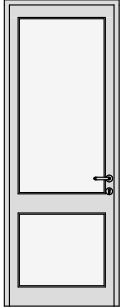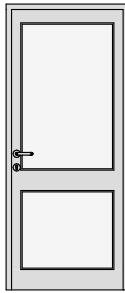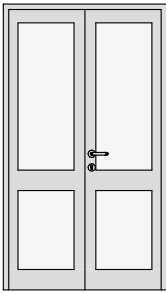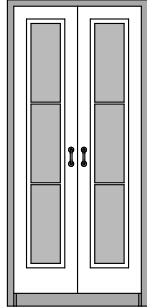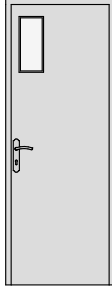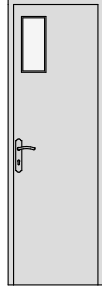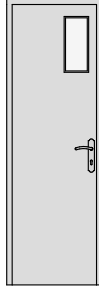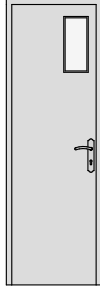Каталог Дверей

Каталог Дверей								
Полный ID ...	ДВ-001	ДВ-002	ДВ-003	ДВ-004	ДВ-004	ДВ-005	ДВ-006	ДВ-007
Имя двери	Однопольн...	Однопольн...	Двупольная...	Гардероб В...	Однопольн...	Однопольн...	Однопольн...	Однопольн...
Количество	1	1	1	1	1	1	1	1
В Зону с Но...	---	007	002	---	002	008	008	008
Размер Ш x В	900×2 400	900×2 100	1 200×2 100	1 100×2 400	800×2 100	700×2 100	700×2 100	700×2 100
Ориентация	П	Л	Л		Л	Л	П	П
Высота пор...	0	0	0	0	0	0	0	0
Высота пер...	2 400	2 100	2 100	2 400	2 100	2 100	2 100	2 100
2D-символ								
Вид со Сто...								
Тип Заполн...	<Не опреде...	<Не опреде...	<Не опреде...	<Не опреде...	<Не опреде...	<Не опреде...	<Не опреде...	<Не опреде...
Горючесть	<Не опреде...	<Не опреде...	<Не опреде...	<Не опреде...	<Не опреде...	<Не опреде...	<Не опреде...	<Не опреде...
Кoeffицие...	<Не опреде...	<Не опреде...	<Не опреде...	<Не опреде...	<Не опреде...		<Не опреде...	<Не опреде...
Rw	55 дБ	55 дБ	55 дБ	55 дБ	55 дБ	55 дБ	55 дБ	55 дБ
Lnw	55 дБ	55 дБ	55 дБ	55 дБ	55 дБ	55 дБ	55 дБ	55 дБ
Пожарный ...	☐	☐	☐	☐	☐	☐	☐	☐
Противоды...	☐	☐	☐	☐	☐	☐	☐	☐
Обеспечен...	☐	☐	☐	☐	☐	☐	☐	☐
Класс Защи...	<Не опреде...	<Не опреде...	<Не опреде...	<Не опреде...	<Не опреде...	<Не опреде...	<Не опреде...	<Не опреде...


						074-AP-07		
						Ділянка у с. Тарасівка		
Изм.	Коп.уч.	Лист	№Док.	Подп.	Дата	Лазня та гостьовий будинок.	Стадия	Лист
Архітектор	Борисенко С Е						АБ	07
						Каталог дверей	п.п. СТРОФ	

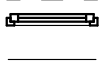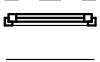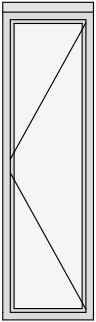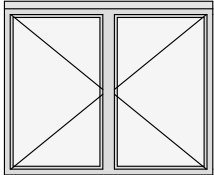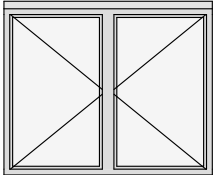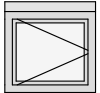Каталог вікон

Каталог Окон							
Полный ID ...	ОК-001	ОК-002	ОК-002	ОК-003	ОК-003	ОК-003	ОК-003
Имя окна	Окно 22	Двустворчатое ...	Двустворчатое ...	Окно 22	Окно 22	Окно 22	Окно 22
Количество	1	1	1	1	1	1	1
Из Зоны с ...	007	001	002	003	004	005	005
Размер Ш x В	600×2 100	1 800×1 500	1 800×1 500	600×600	600×600	600×600	600×600
Ориентация	Л			П	П	Л	П
Высота под...	300	900	900	1 800	1 800	1 800	1 800
Высота пер...	2 400	2 400	2 400	2 400	2 400	2 400	2 400
2D-символ							
Вид со Сто...							
Тип Заполн...	<Не определено>	<Не определено>	<Не определено>	<Не определено>	<Не определено>	<Не определено>	<Не определено>
Горючесть	<Не определено>	<Не определено>	<Не определено>	<Не определено>	<Не определено>	<Не определено>	<Не определено>
Кoeffицие...	<Не определено>	<Не определено>	<Не определено>	<Не определено>	<Не определено>	<Не определено>	<Не определено>
Ra тран.	30 дБА	30 дБА	30 дБА	30 дБА	30 дБА	30 дБА	30 дБА


						074-AP-08		
						Ділянка у с. Тарасівка		
Изм.	Коп.уч.	Лист	№Док.	Подп.	Дата	Лазня та гостьовий будинок.	Стадия	Лист
Архітектор	Борисенко С Е						АБ	08
						Каталог вікон	п.п. СТРОФ	

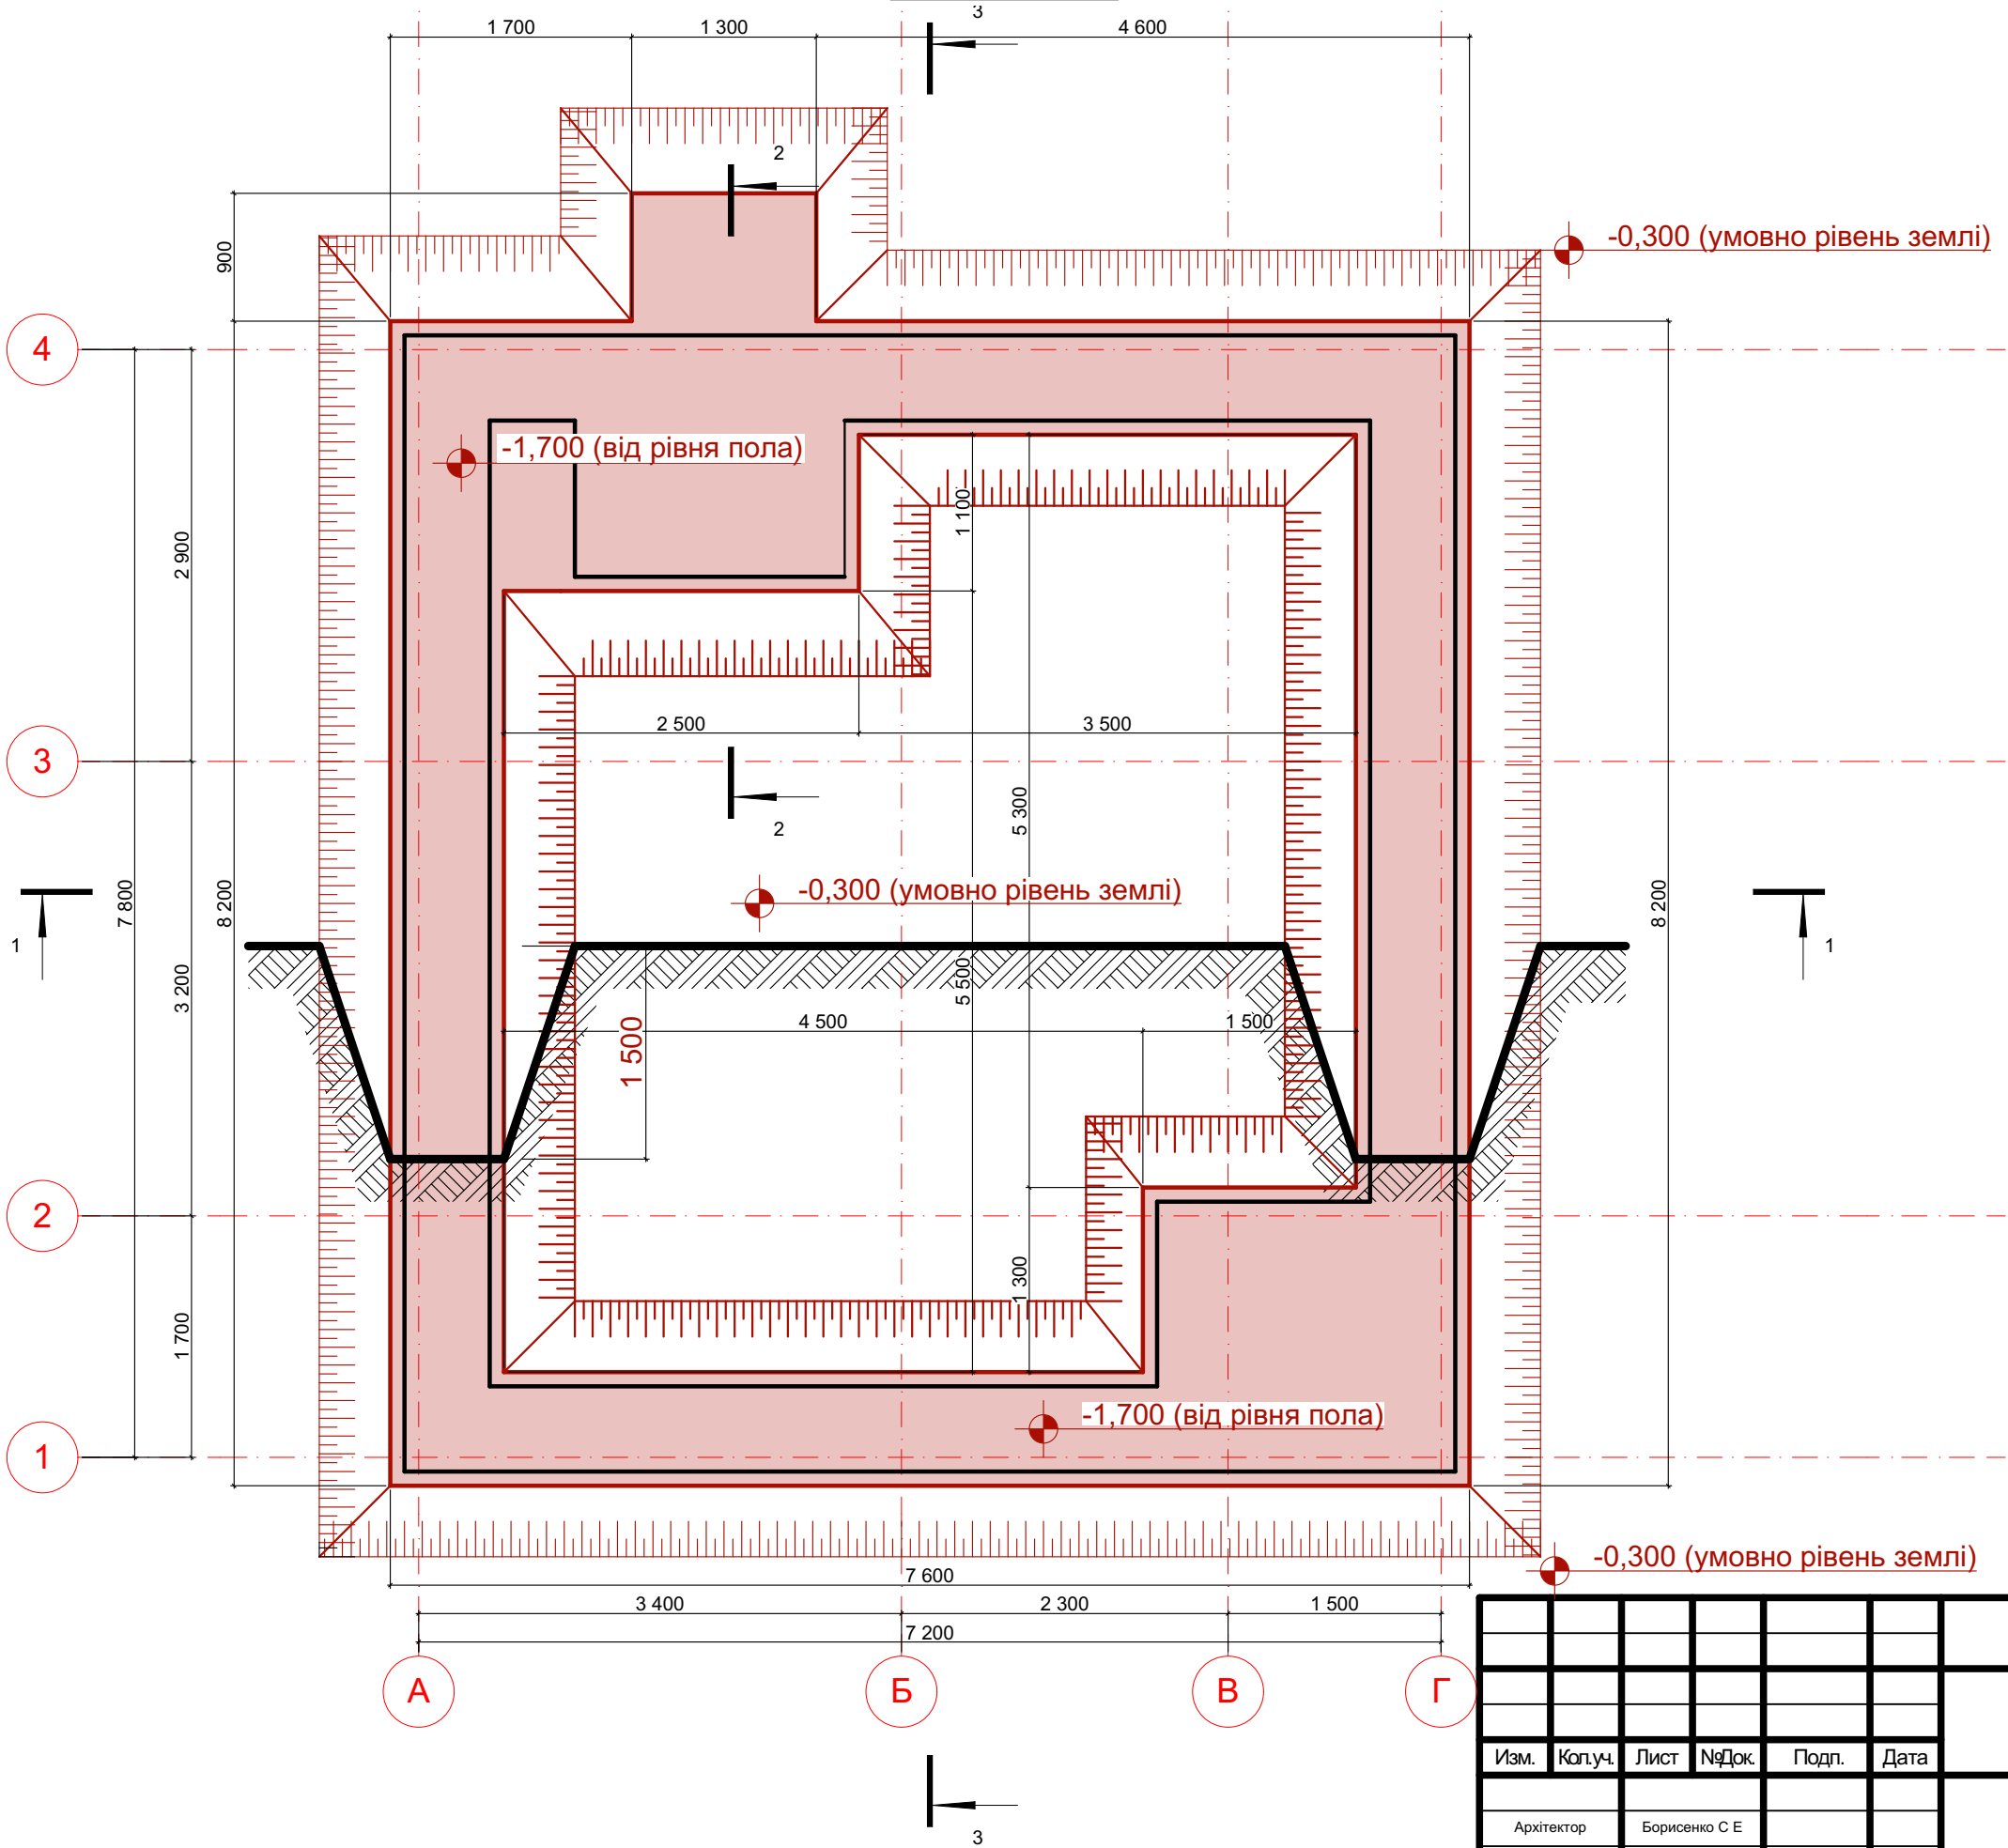Котлован




						074-AP-09			
						Ділянка у с. Тарасівка			
Изм.	Коп.уч.	Лист	№Док.	Подп.	Дата				
Архітектор		Борисенко С Е				Лазня та гостьовий будинок.	Стадия	Лист	Листов
							АБ	09	
						Земляні роботи	п.п. СТРОФ		

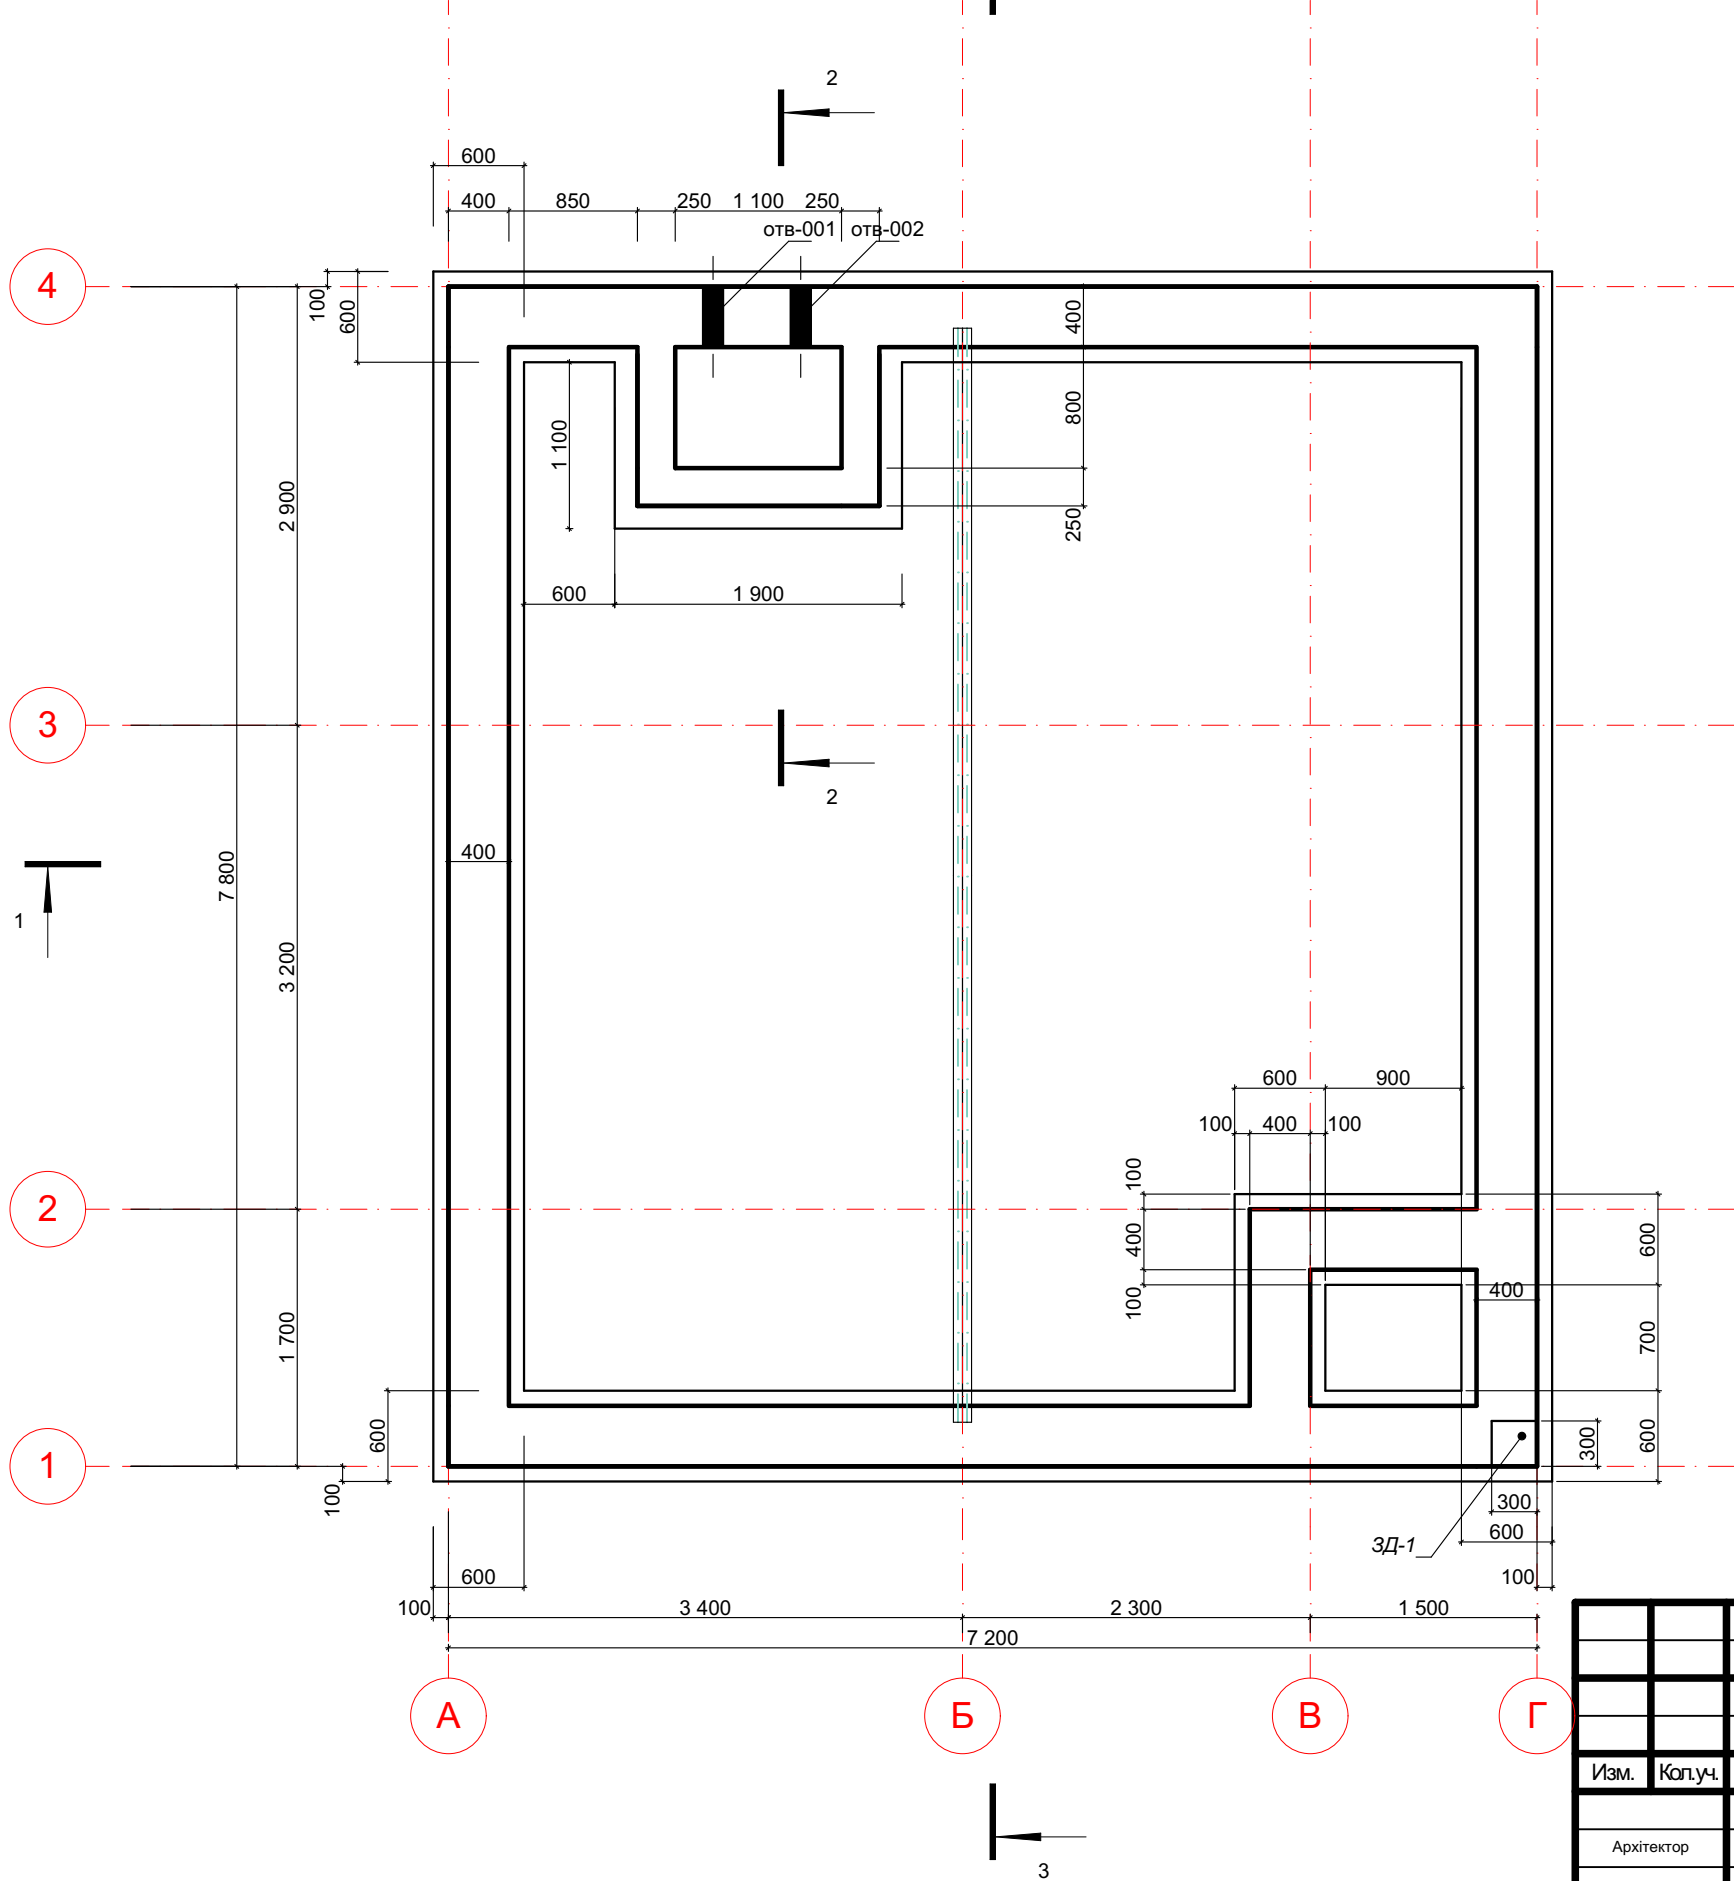Фундамент




Сечение по фундаменту

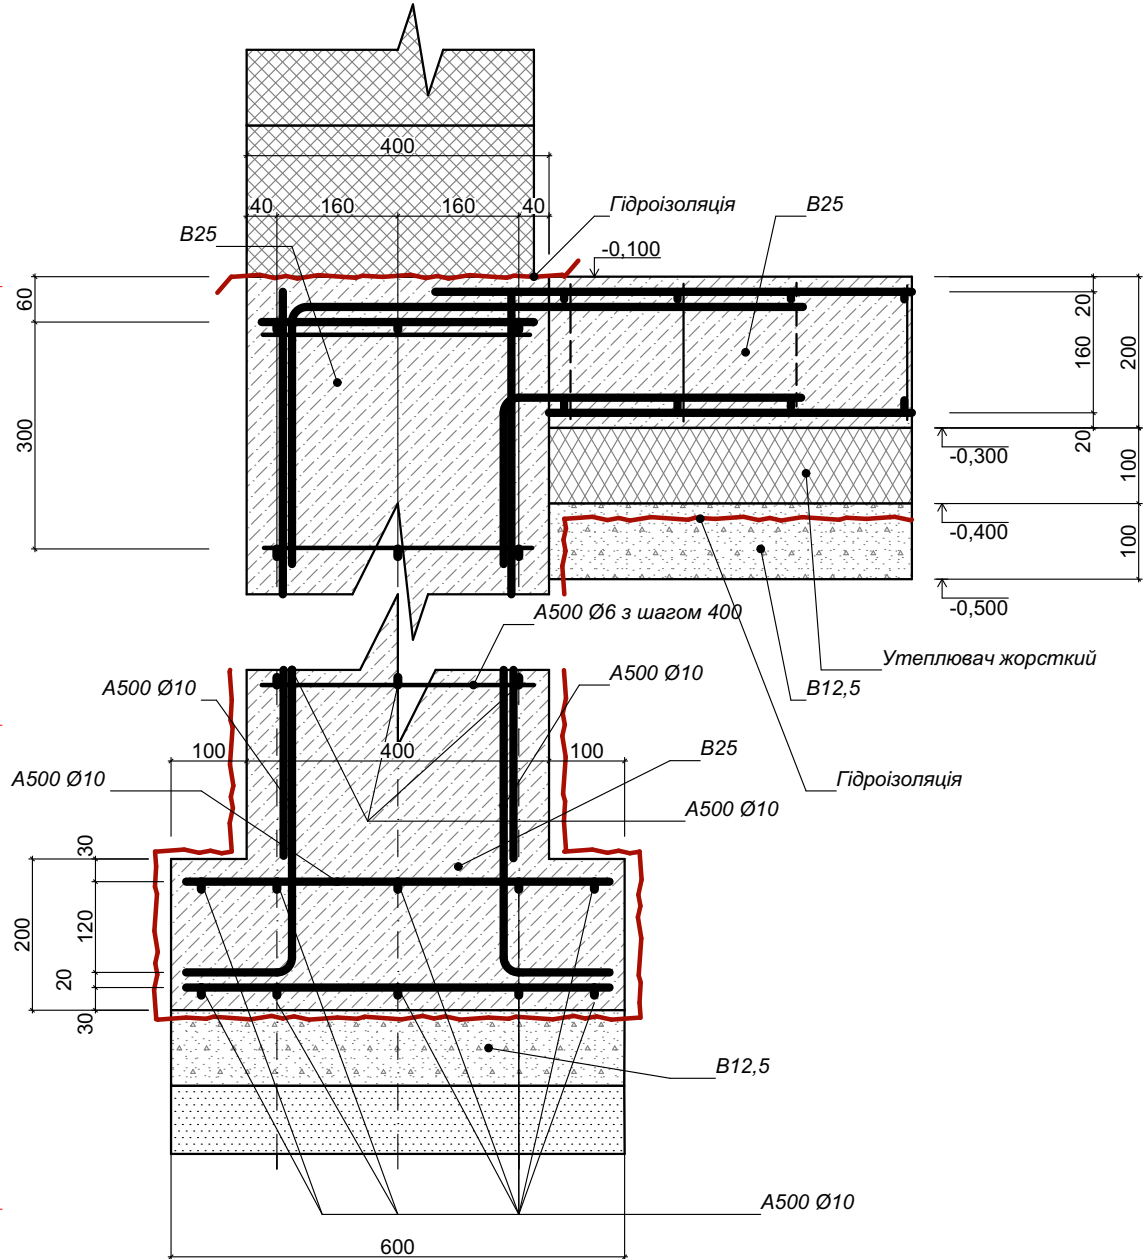


						074-AP-10				
						Ділянка у с. Тарасівка				
Изм.	Кол.уч.	Лист	№Док.	Подп.	Дата	Лазня та гостьовий будинок.	Стадия	Лист	Листов	
Архітектор	Борисенко С Е						АБ	10		
							Фундаменти	п.п. СТРОФ		

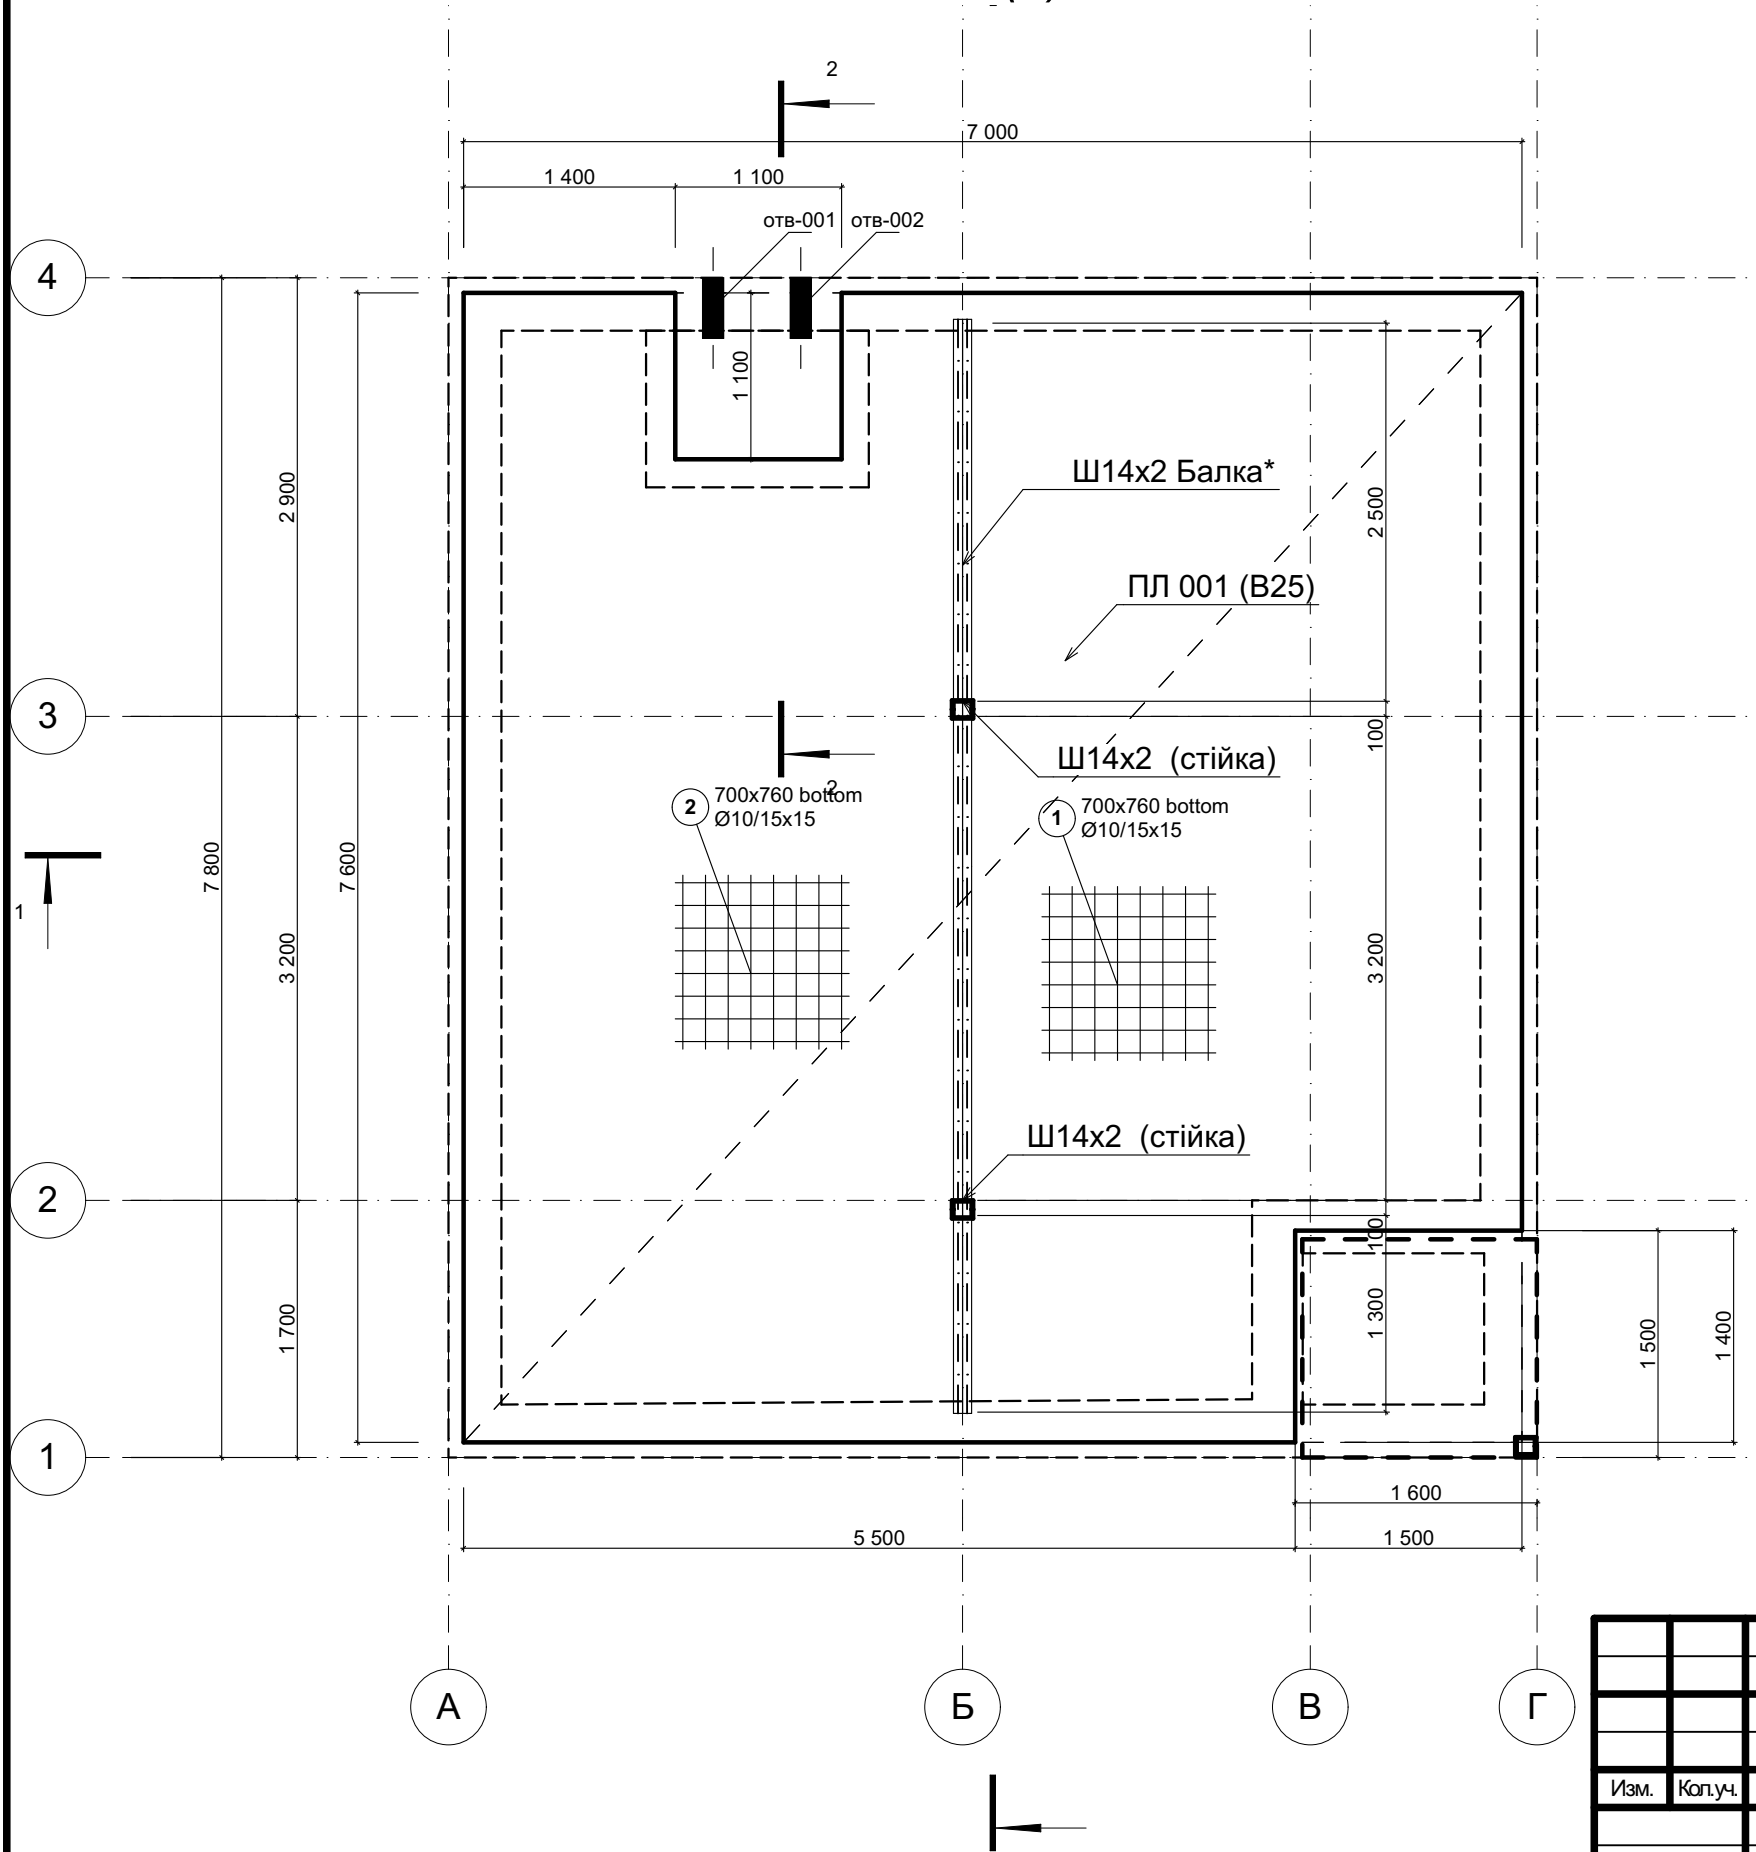Пліта ПЛ-1 (1)



Перекрыття горища та Мп-1

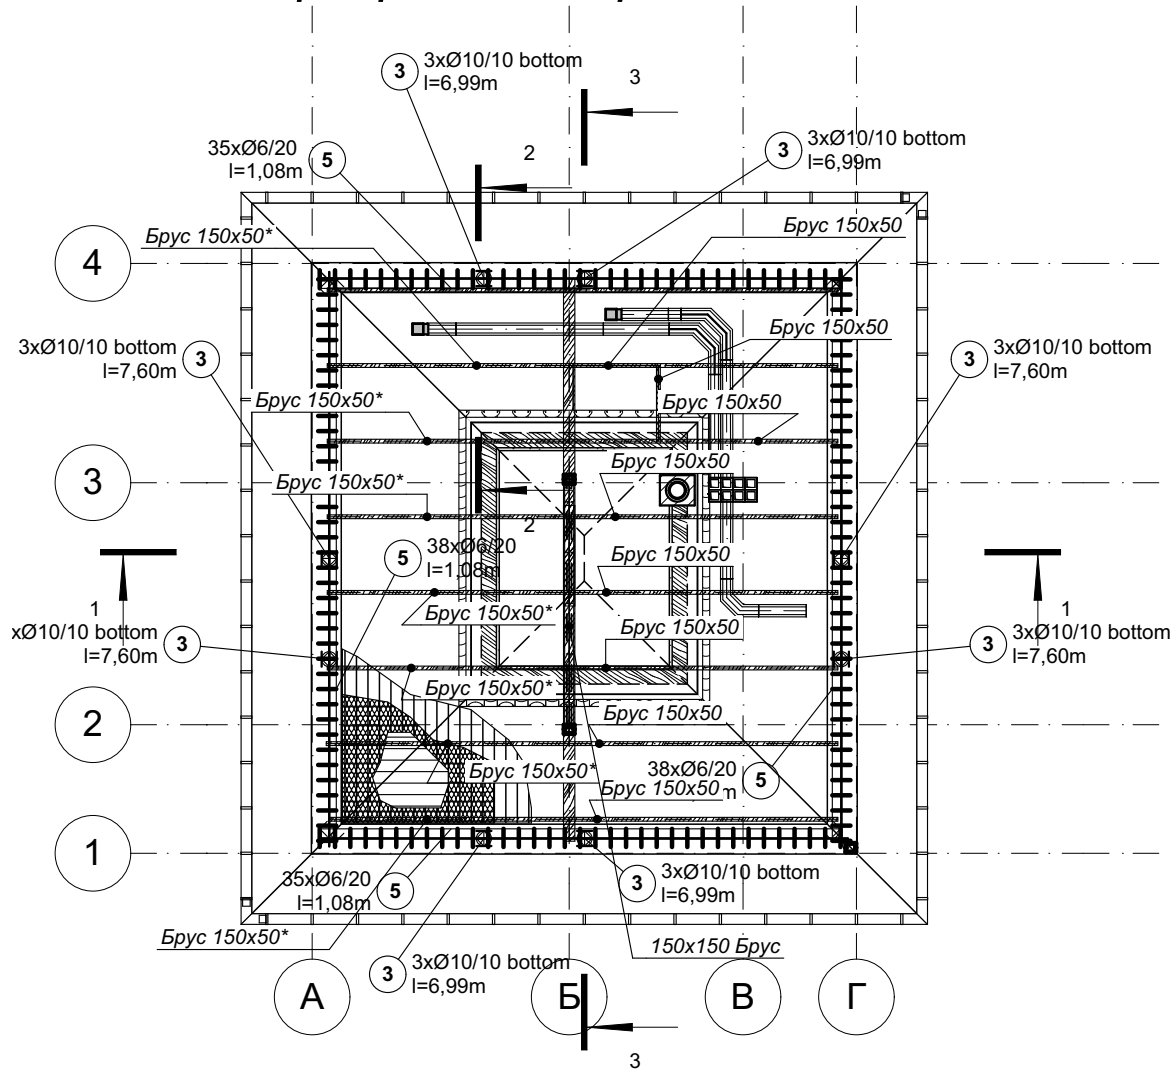

						074-AP-11			
						Ділянка у с. Тарасівка			
Изм.	Кол.уч.	Лист	№Док.	Подп.	Дата				
						Лазня та гостьовий будинок.	Стадия	Лист	Листов
Архітектор	Борисенко С Е						АБ	11	
						Пліта Пл1 та Пл2	п.п. СТРОФ		