


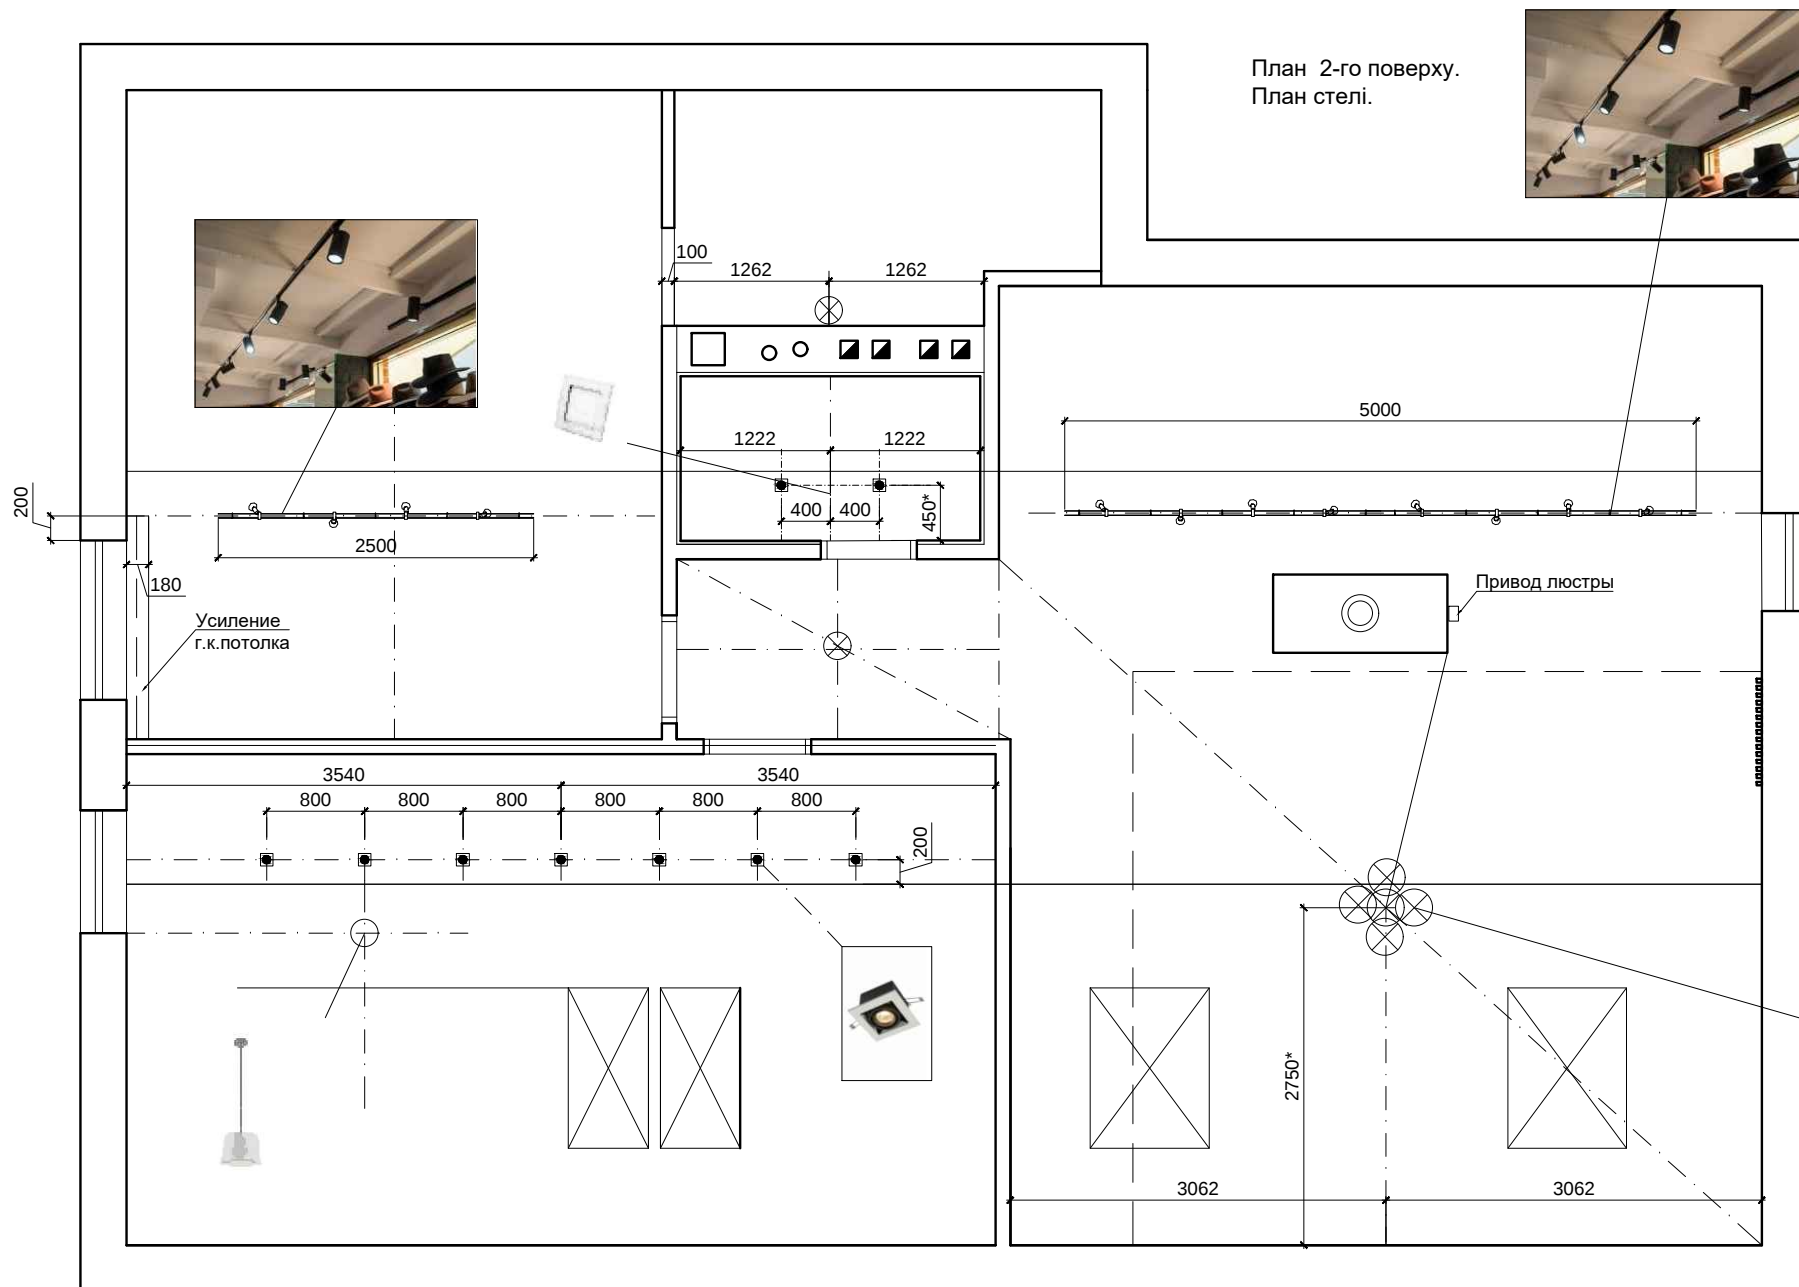

ПРИМЕЧАНИЕ:

Все размеры корректировать в процессе производства рабо и согласовывать с архитектором.

Привязки осветительных приборов в сан. узлах будут выданы после подбора керамич. плитки.