

Схема ограждения лестницы.


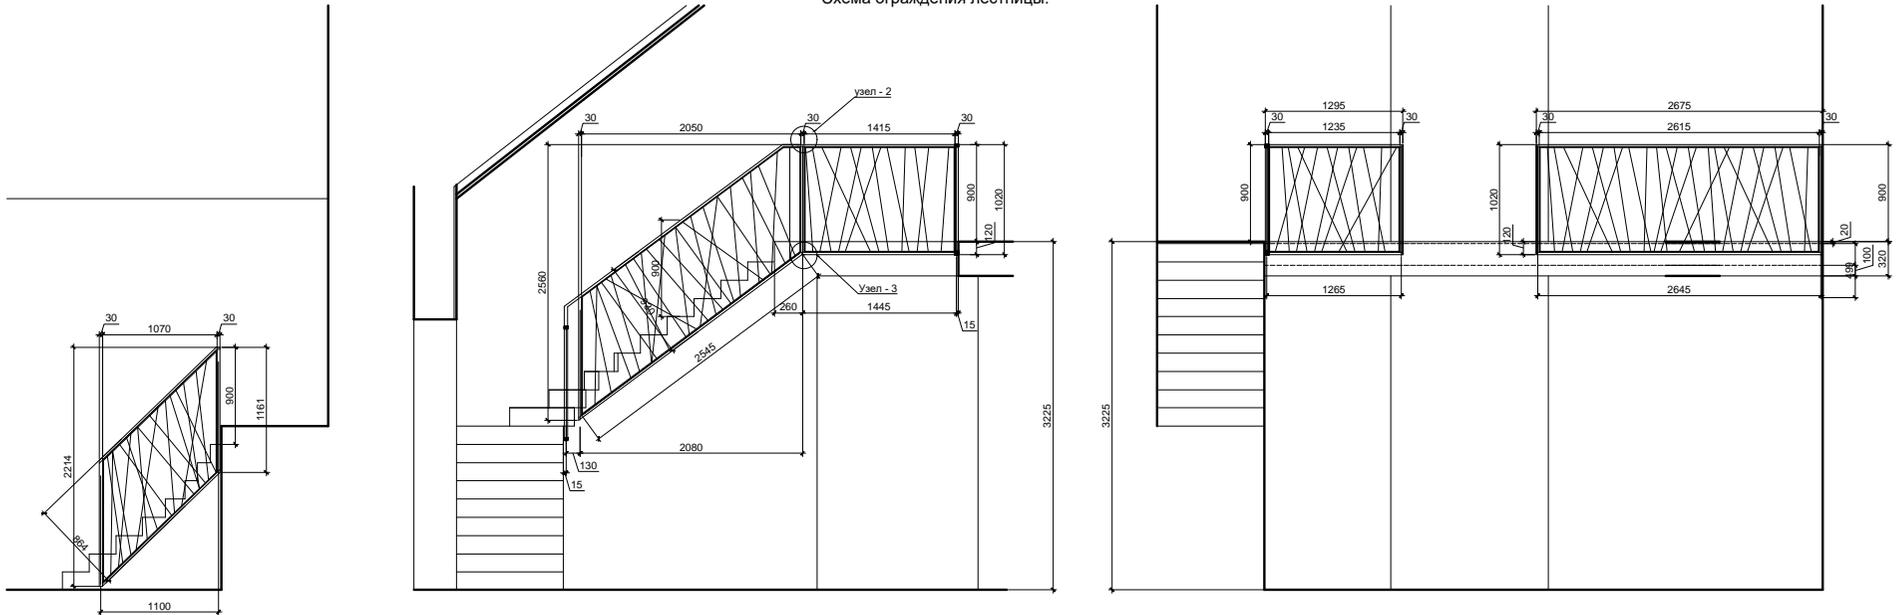


Схема заполнения ограждения.



Изготовить ограждение из черного металла с дальнейшей покраской.

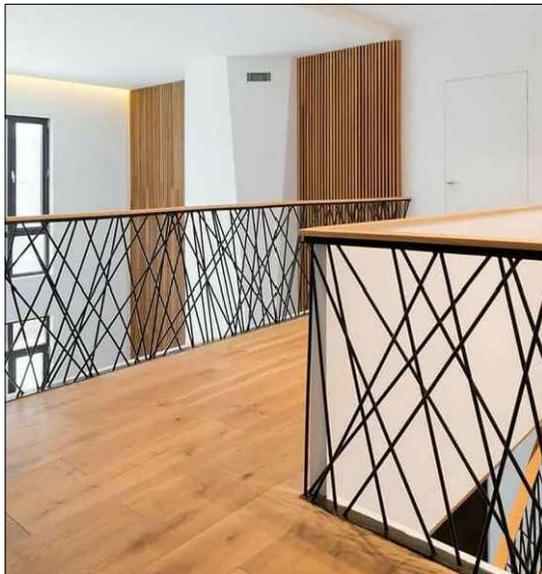