Электрика. Блок младшего сына. План

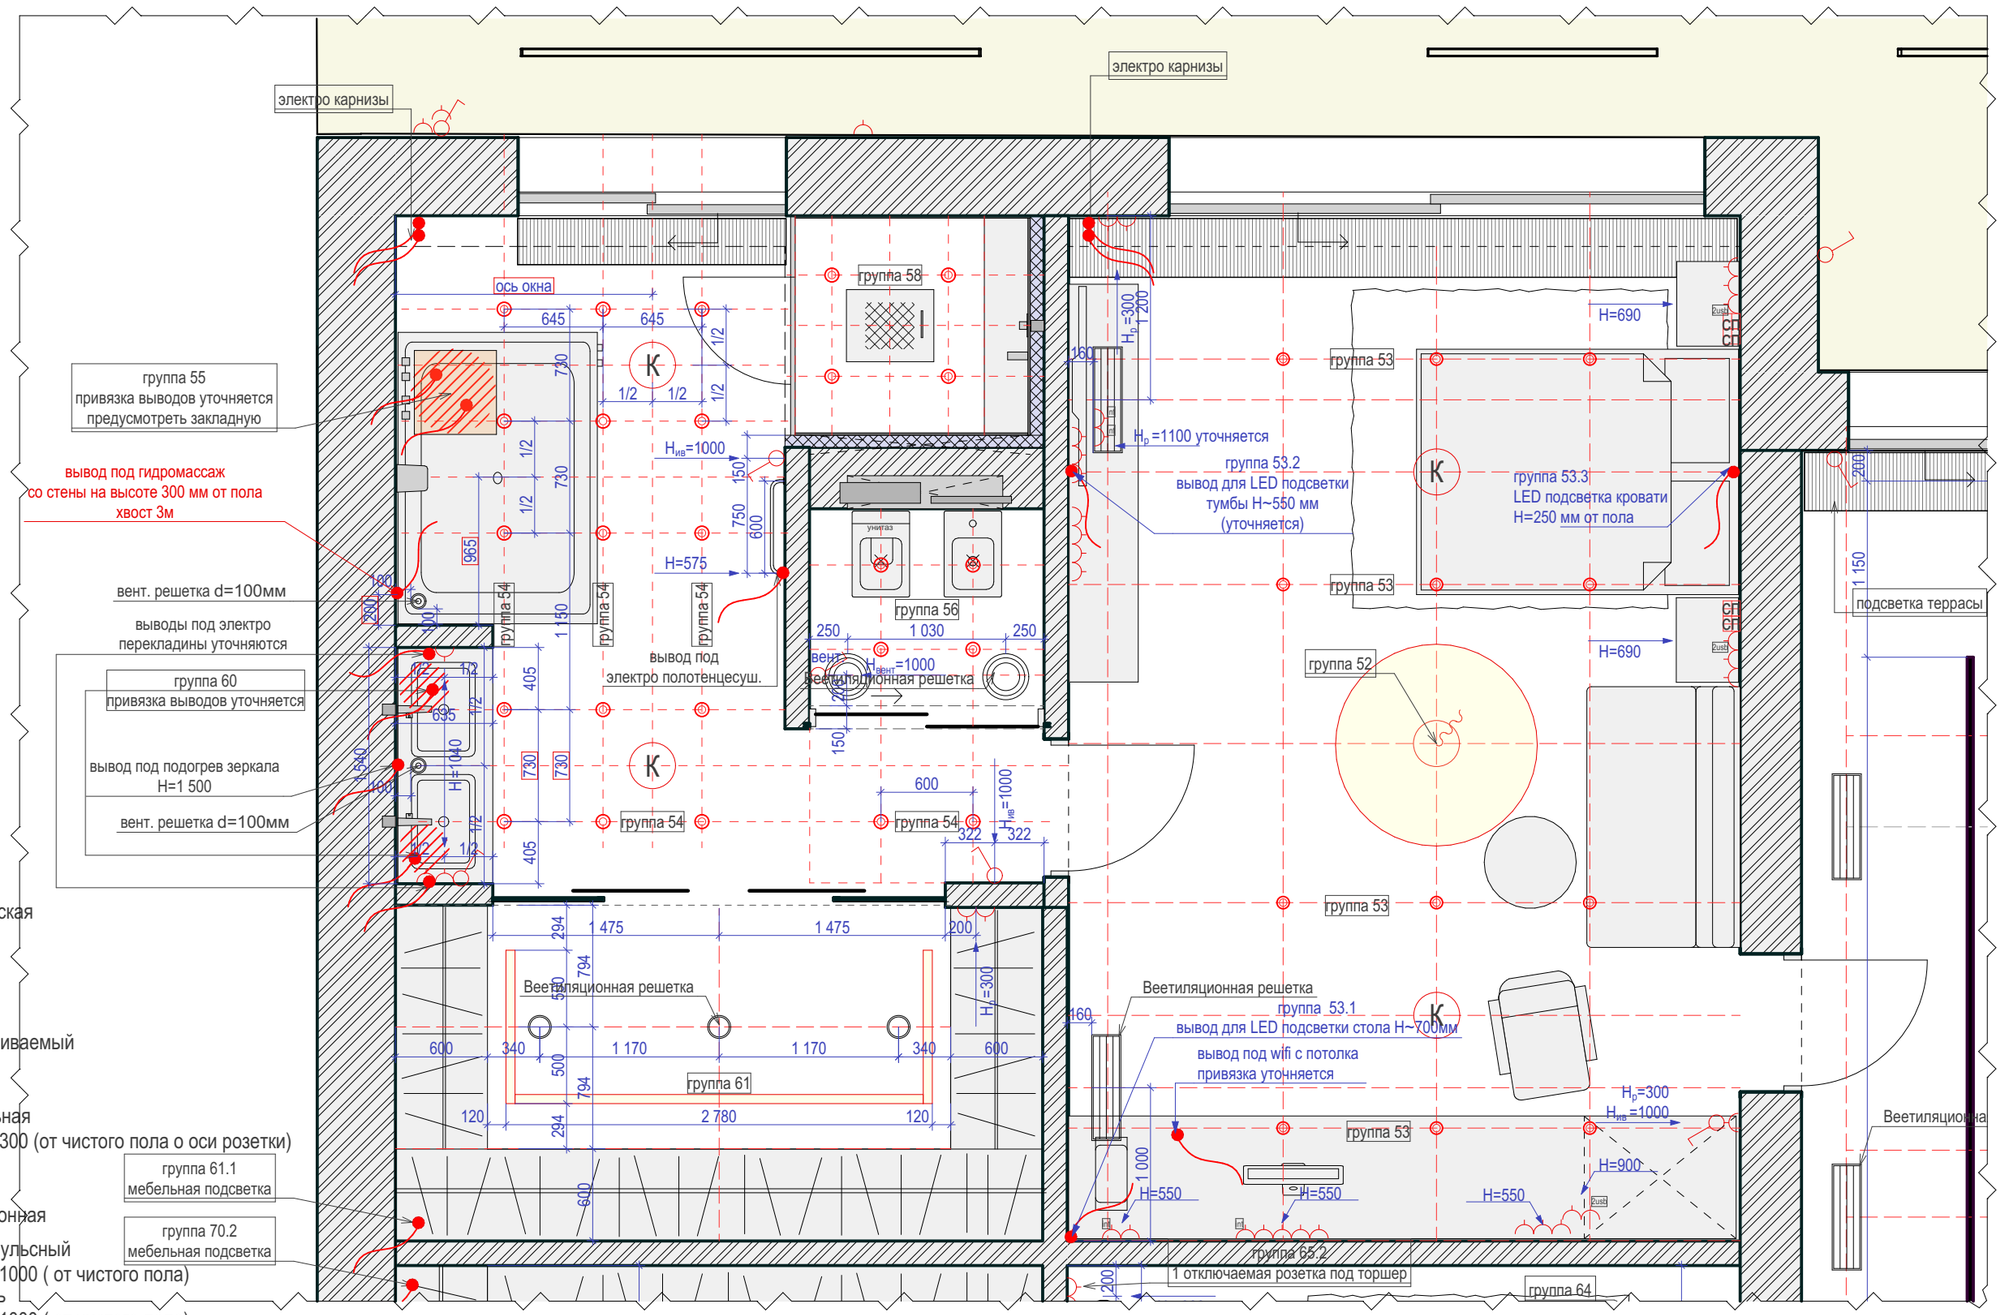

Условные обозначения

- К - Колонка акустическая (встраиваемая)
- Люстра
- Светильник встраиваемый
- Бра
- Розетка штепсельная типовая высота H=300 (от чистого пола о оси розетки)
- Розетка usb
- Розетка телевизионная
- Выключатель импульсный типовая высота H=1000 (от чистого пола)
- СП - Сценарная панель типовая высота H=1000 (от чистого пола)
- Вывод электрокабеля
- размер в рамке строго выдержать

		подп.	дата	#Код Проекта	стадия	лист	листов
Архитектор	Штикель А.Д.		22.07.2020	Электрика. Блок младшего сына. План	РП		
Проверил	Громакова Н.						

Спальня младшего сына. Развертка 1.
Электрика + потолки

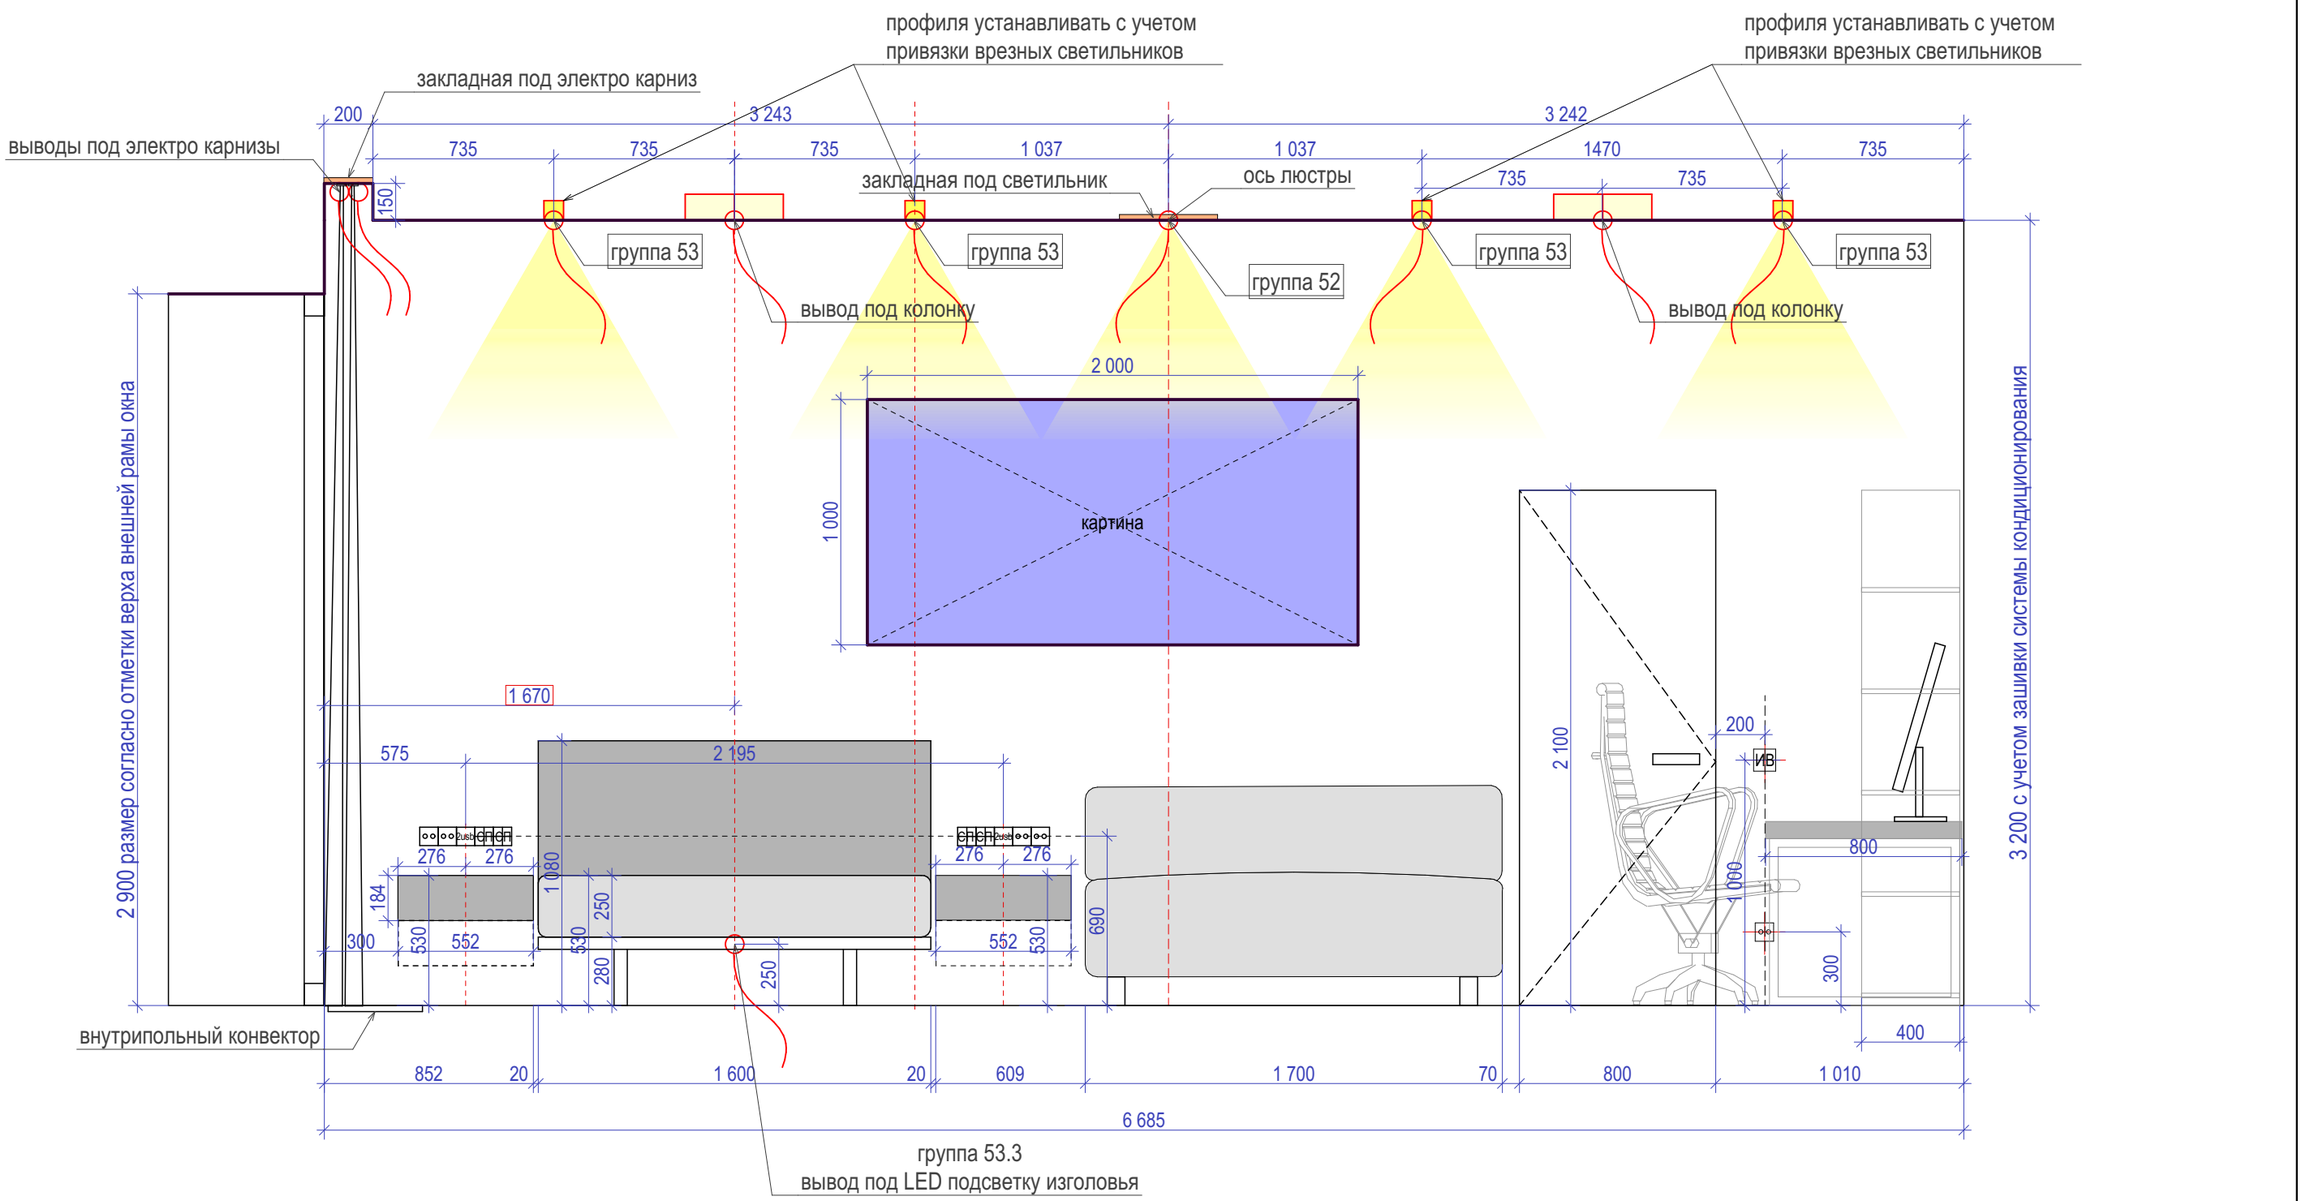

		подп.	дата	#Код Проекта	стадия	лист	листов
Архитектор	Штикель А.Д.		22.07.2020	Спальня младшего сына. Развертка 1. Электрика + потолки	РП	1	
Проверил	Громакова Н.						

Спальня младшего сына. Развертка 2.
Электрика + потолки

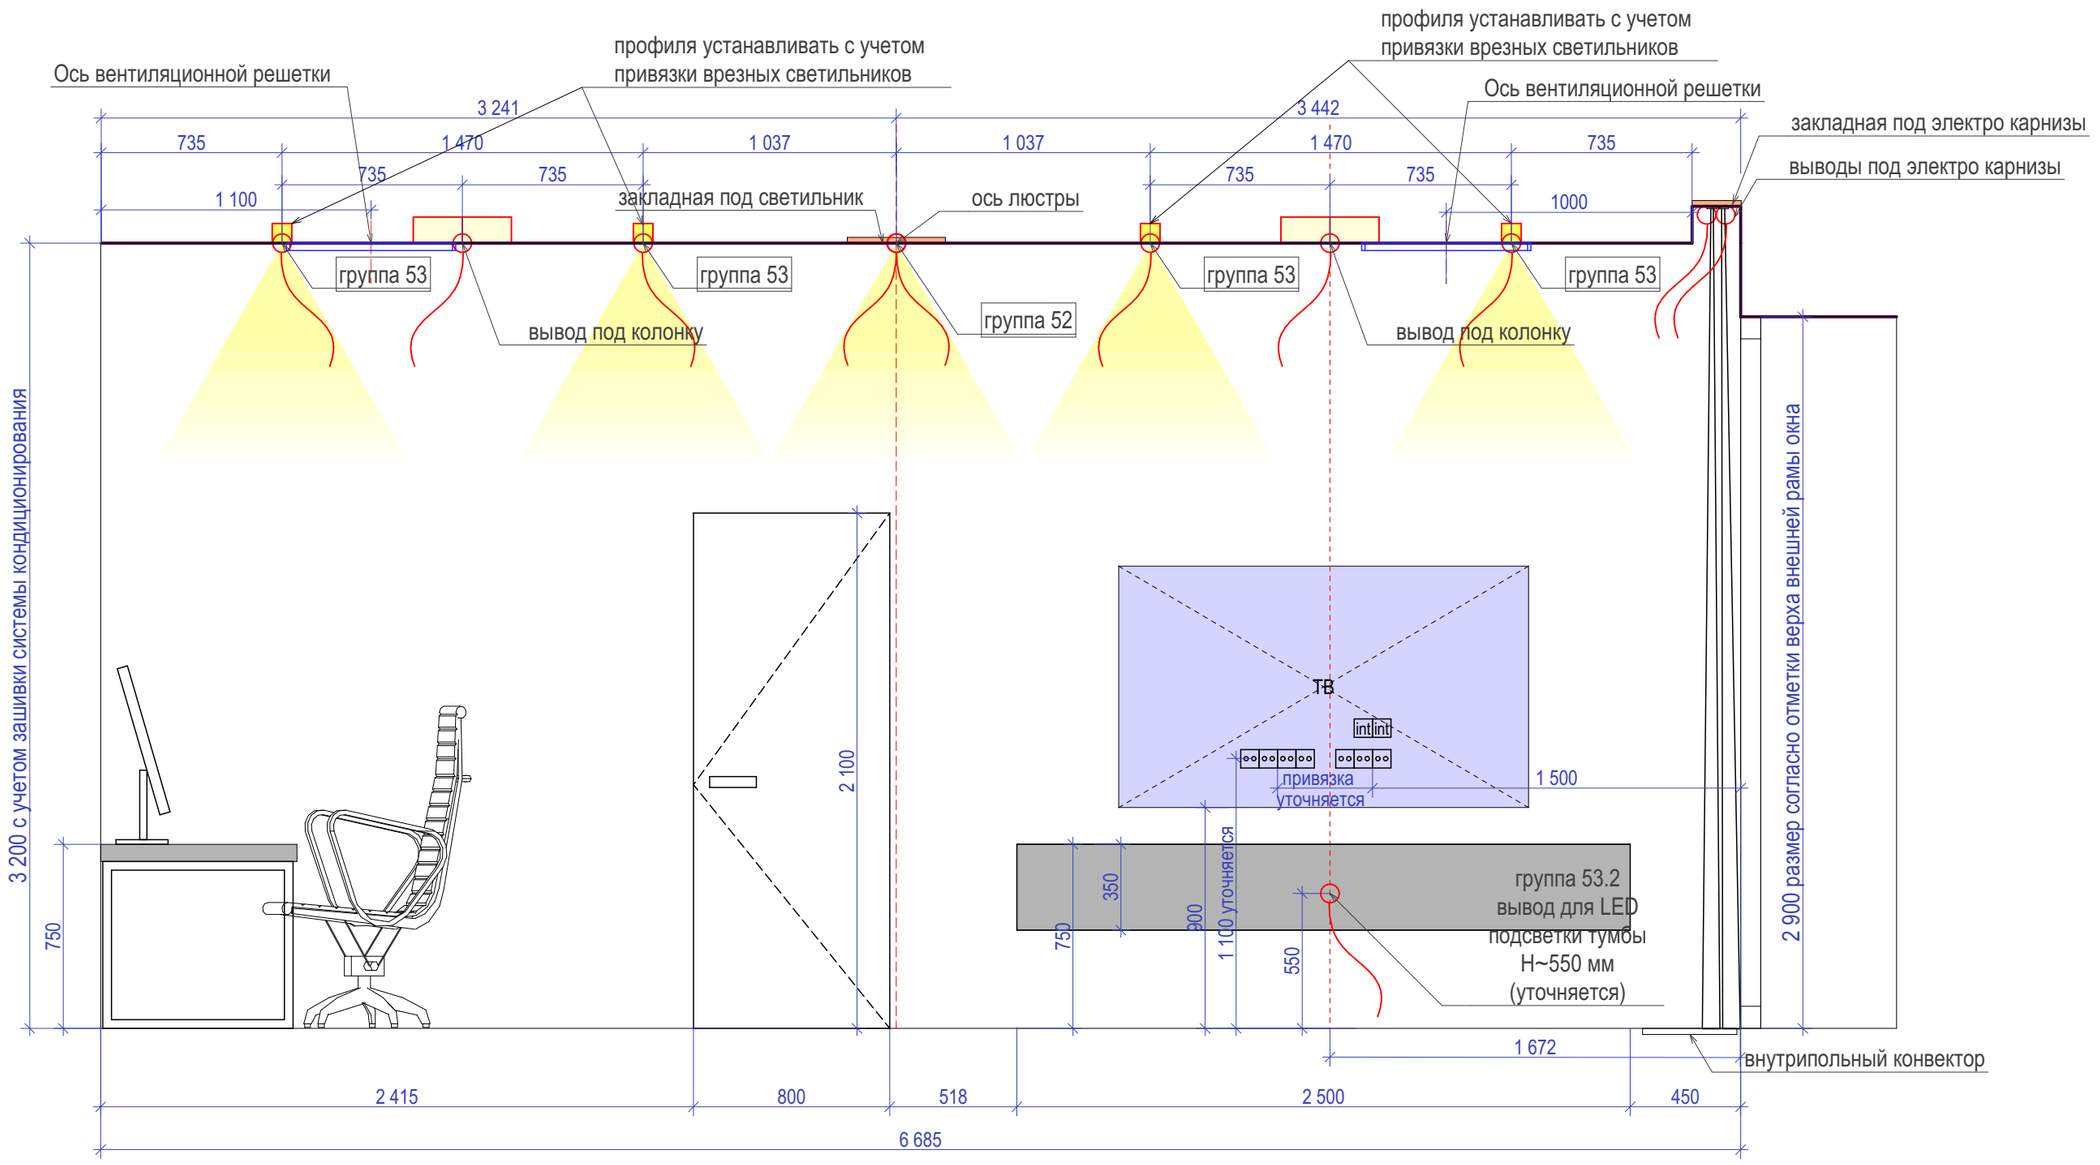

		подп.	дата	#Код Проекта	стадия	лист	листов
Архитектор	Штикель А.Д.		22.07.2020	Спальня младшего сына. Развертка 2. Электрика + потолки	РП	2	
Проверил	Громакова Н.						

Спальня младшего сына Развертка 3.
Электрика + потолки

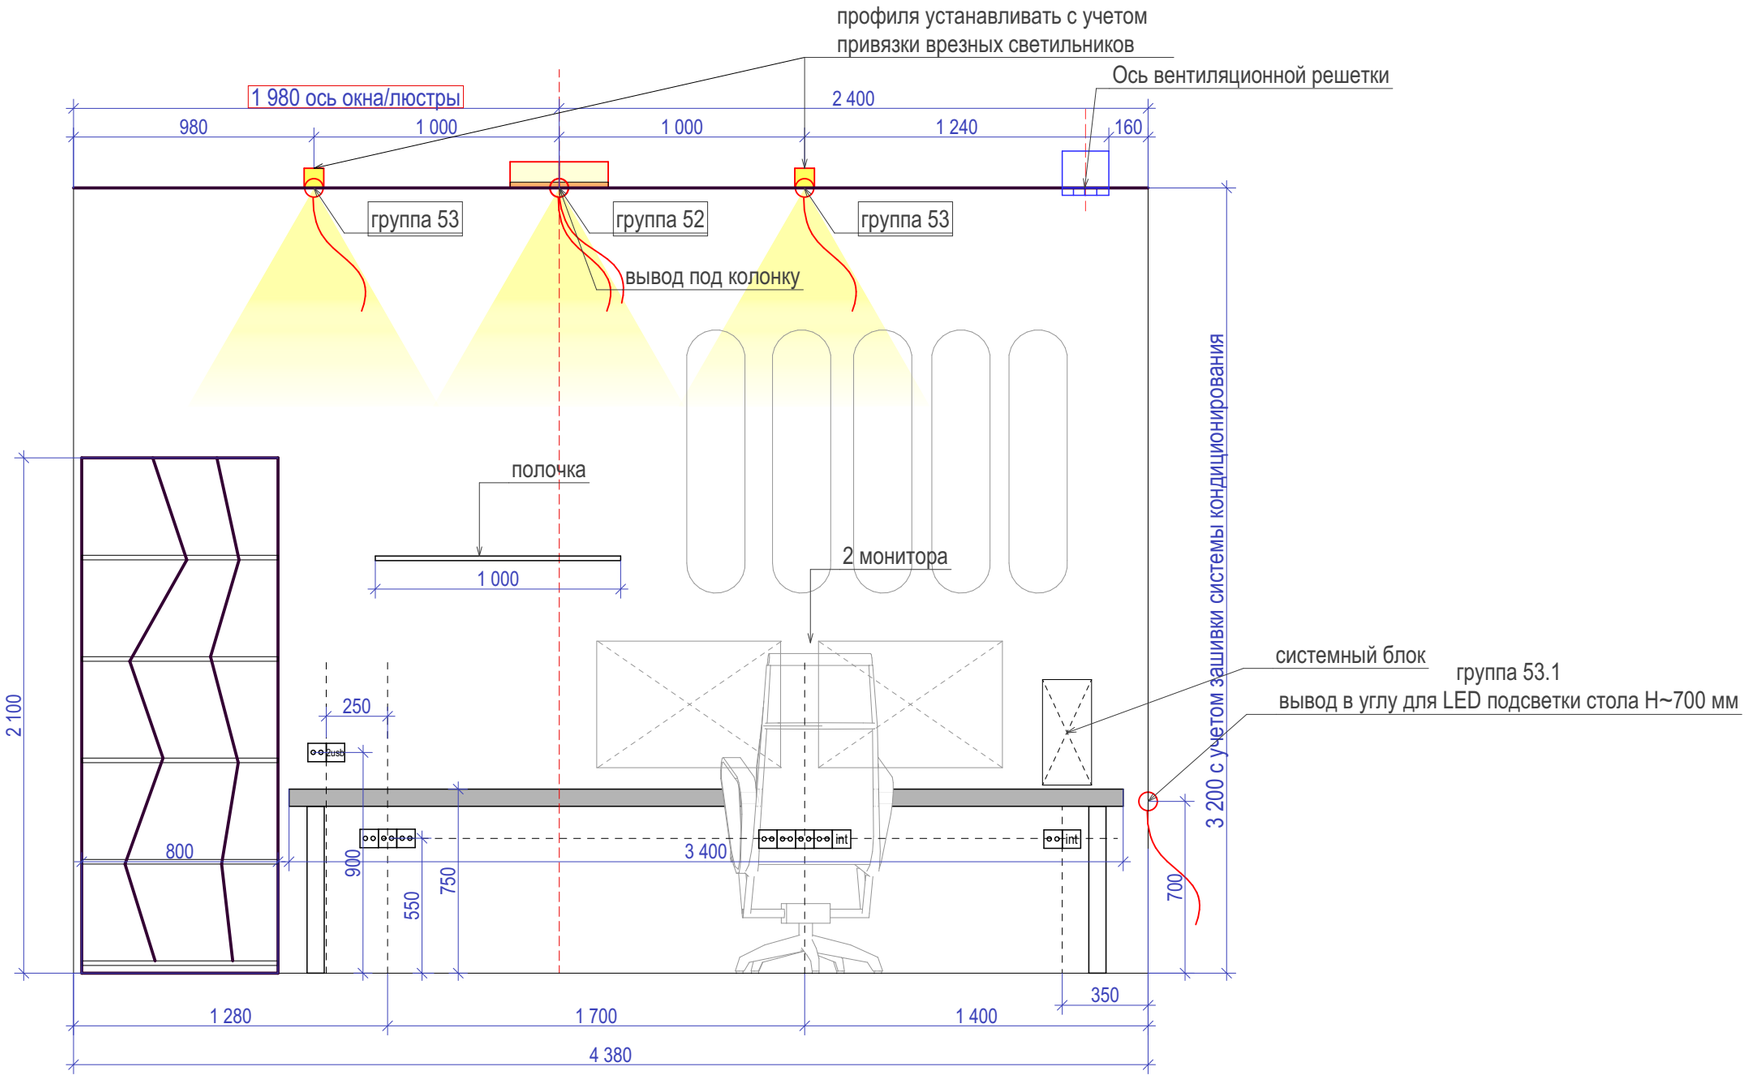

		подп.	дата	#Код Проекта	стадия	лист	листов
Архитектор	Штикель А.Д.		22.07.2020	Спальня младшего сына Развертка 3. Электрика + потолки	РП	3	
Проверил	Громакова Н.						

Спальня младшего сына Развертка 4.
Электрика + потолки

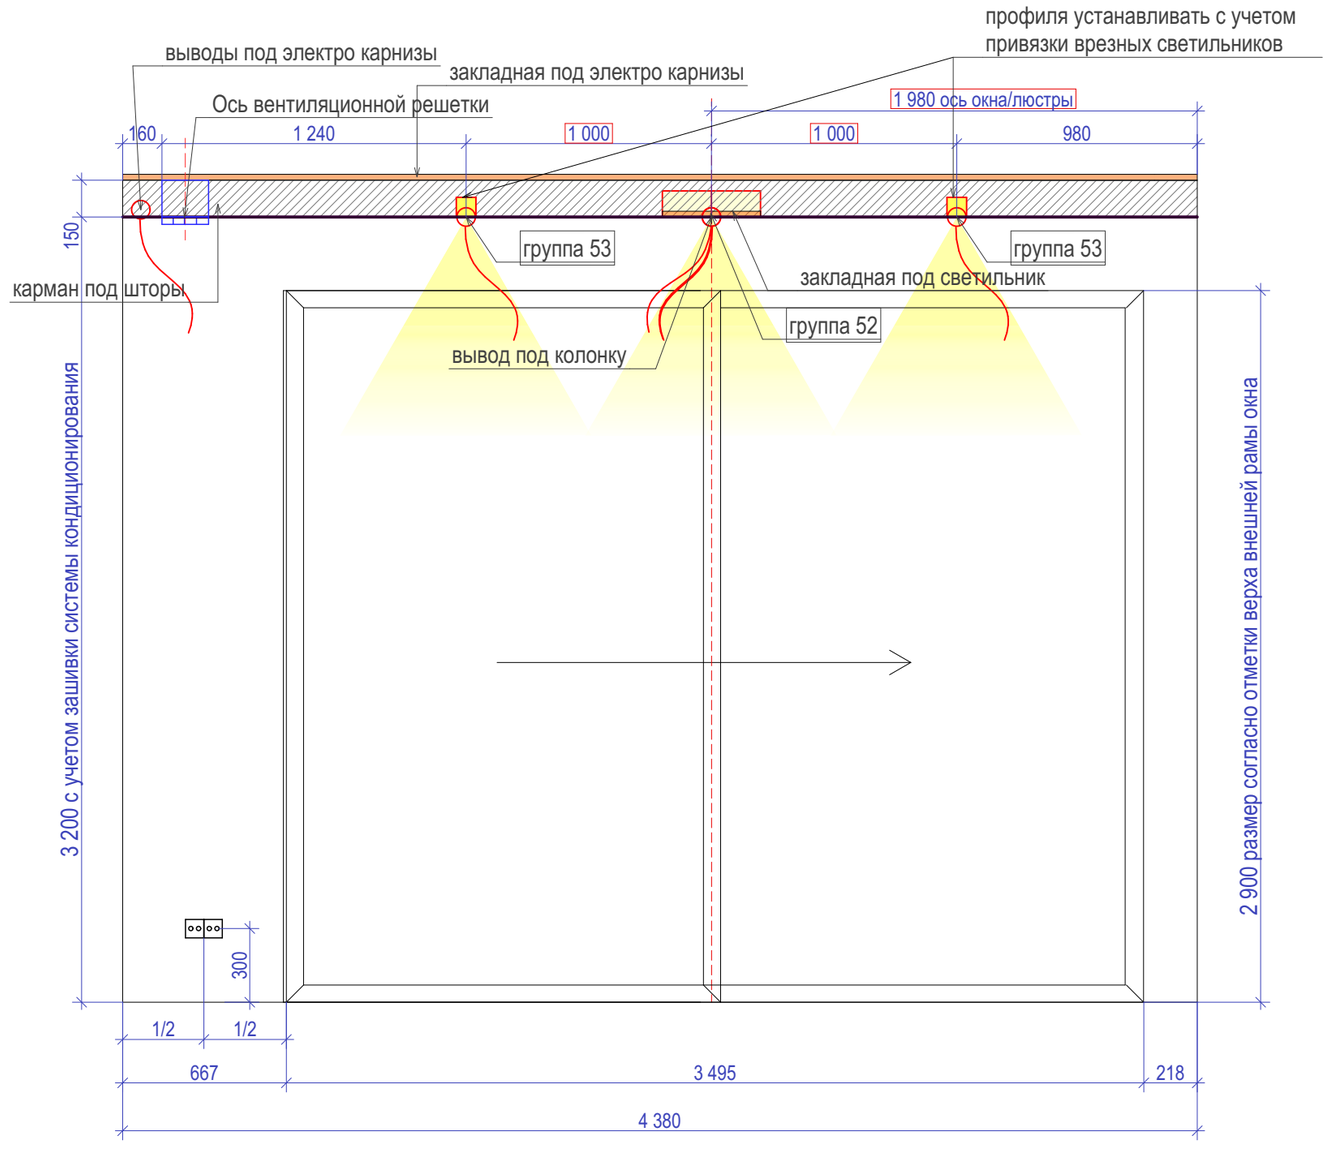

		подп.	дата	#Код Проекта	стадия	лист	листов
Архитектор	Штикель А.Д.		22.07.2020	Спальня младшего сына Развертка 4. Электрика + потолки	РП	4	
Проверил	Громакова Н.						

Санузел младшего сына. Развертка 1.
Электрика + потолки

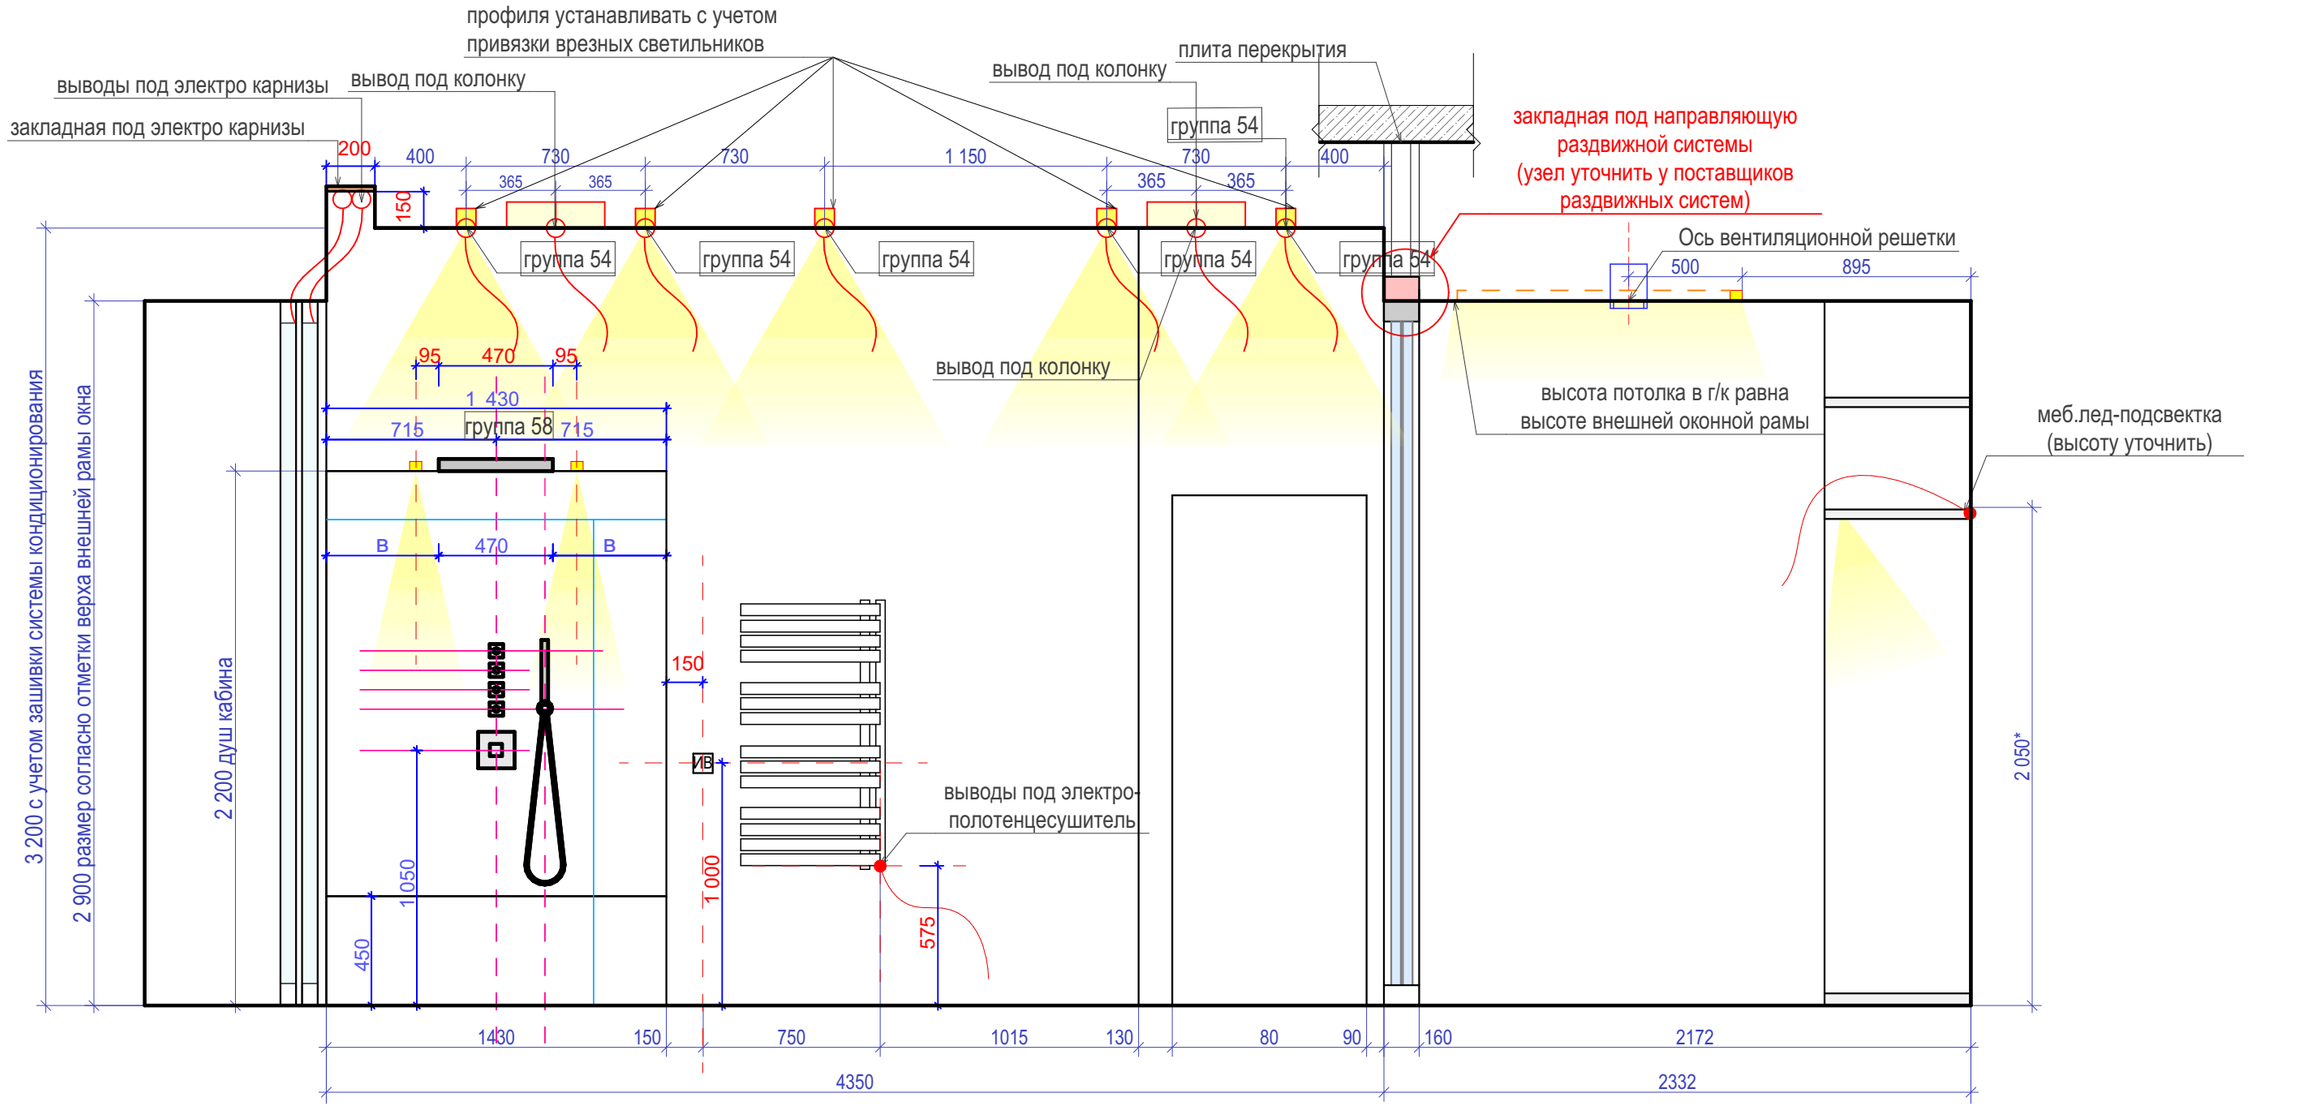

		подп.	дата	#Код Проекта	стадия	лист	листов
Архитектор	Штикель А.Д.		22.07.2020	Санузел младшего сына. Развертка 1. Электрика + потолки	РП	5	
Проверил	Громакова Н.						

Санузел младшего сына. Развертка 2.
Электрика + потолки

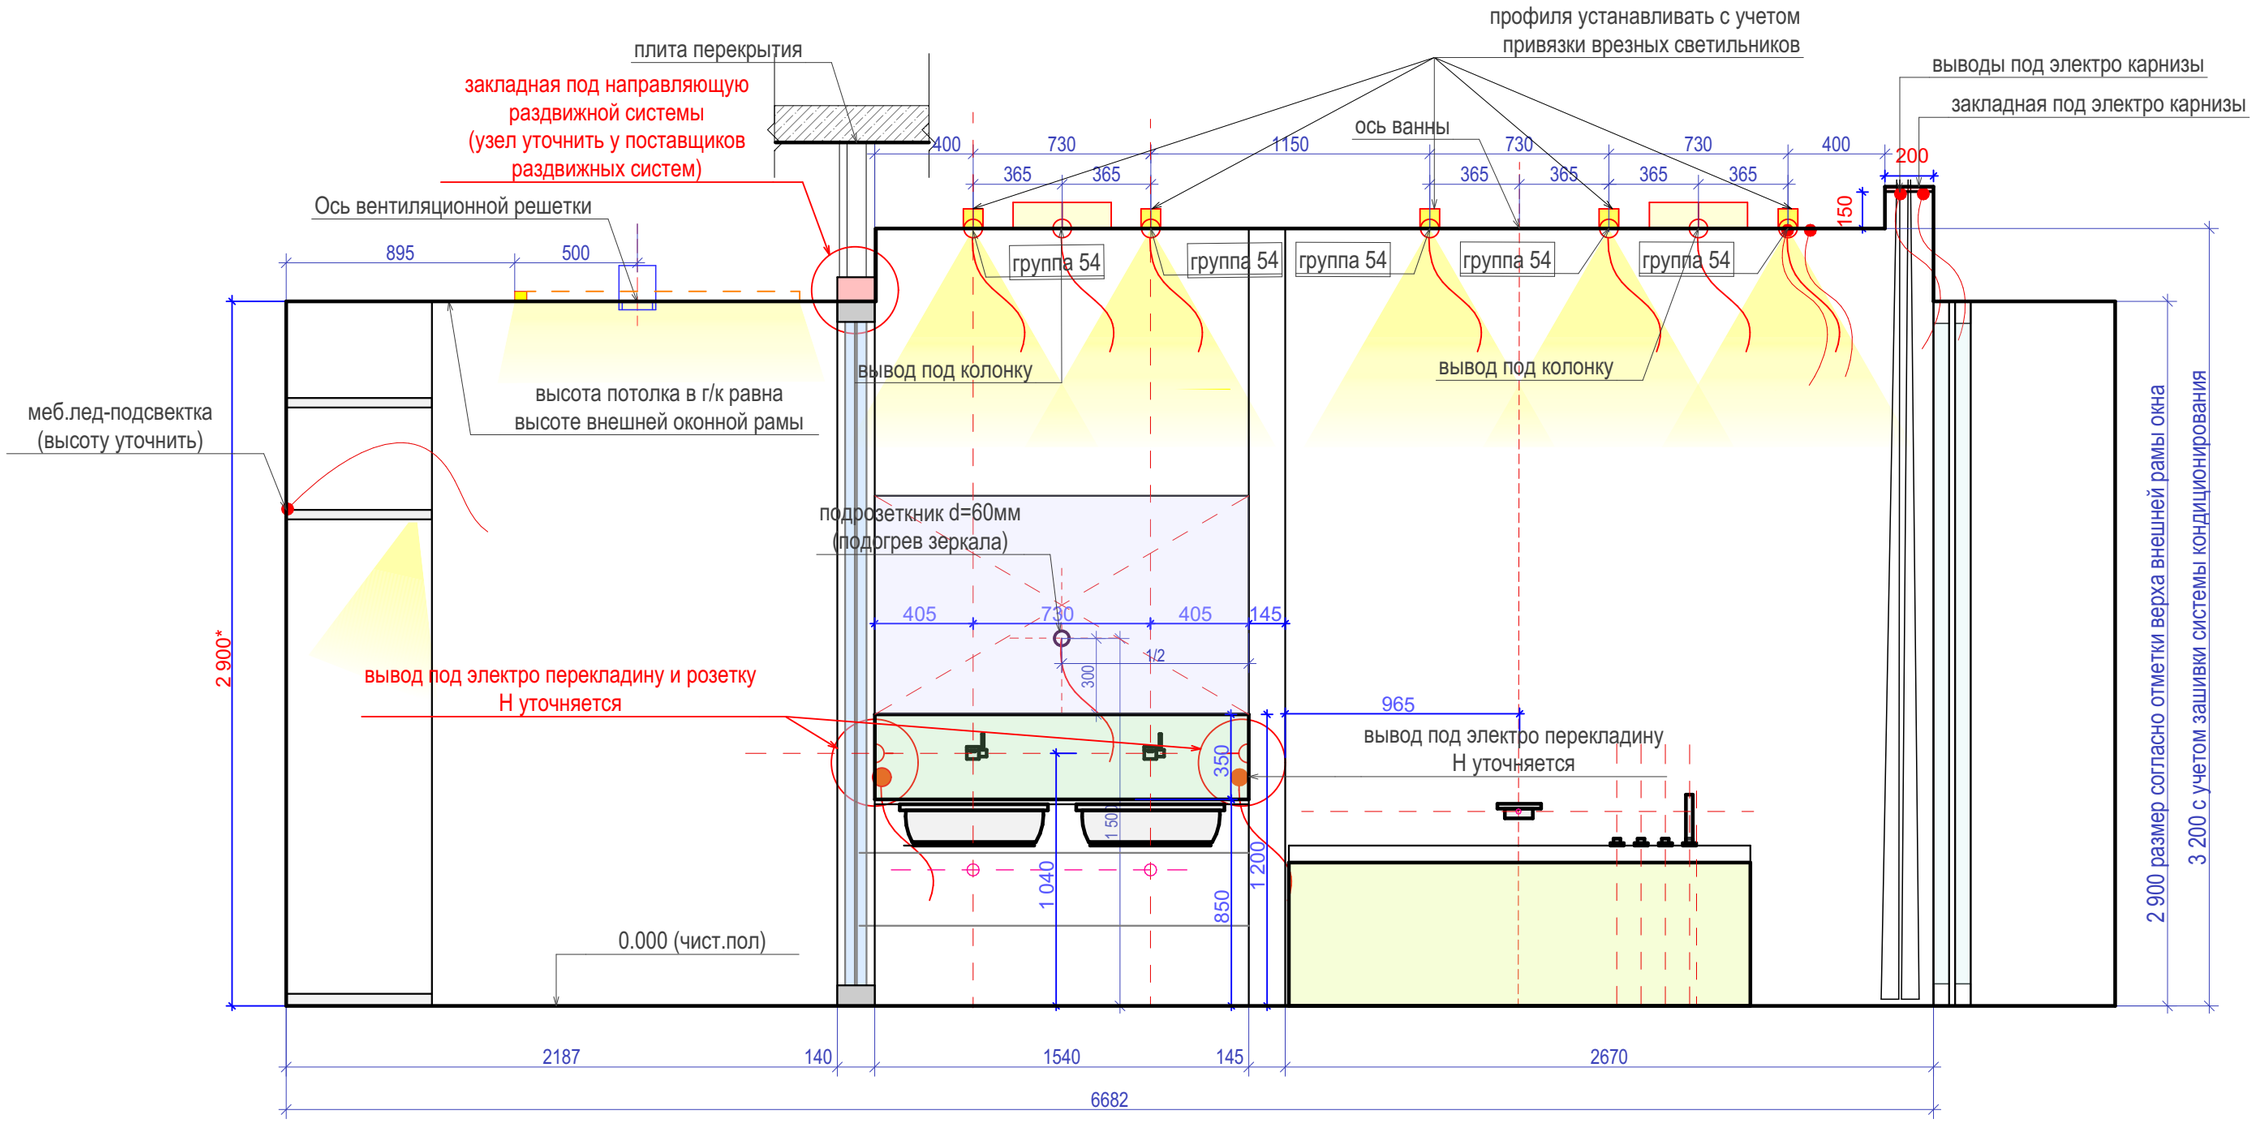

		подп.	дата	#Код Проекта	стадия	лист	листов
Архитектор	Штикель А.Д.		22.07.2020	Санузел младшего сына. Развертка 2. Электрика + потолки	РП	6	
Проверил	Громакова Н.						