


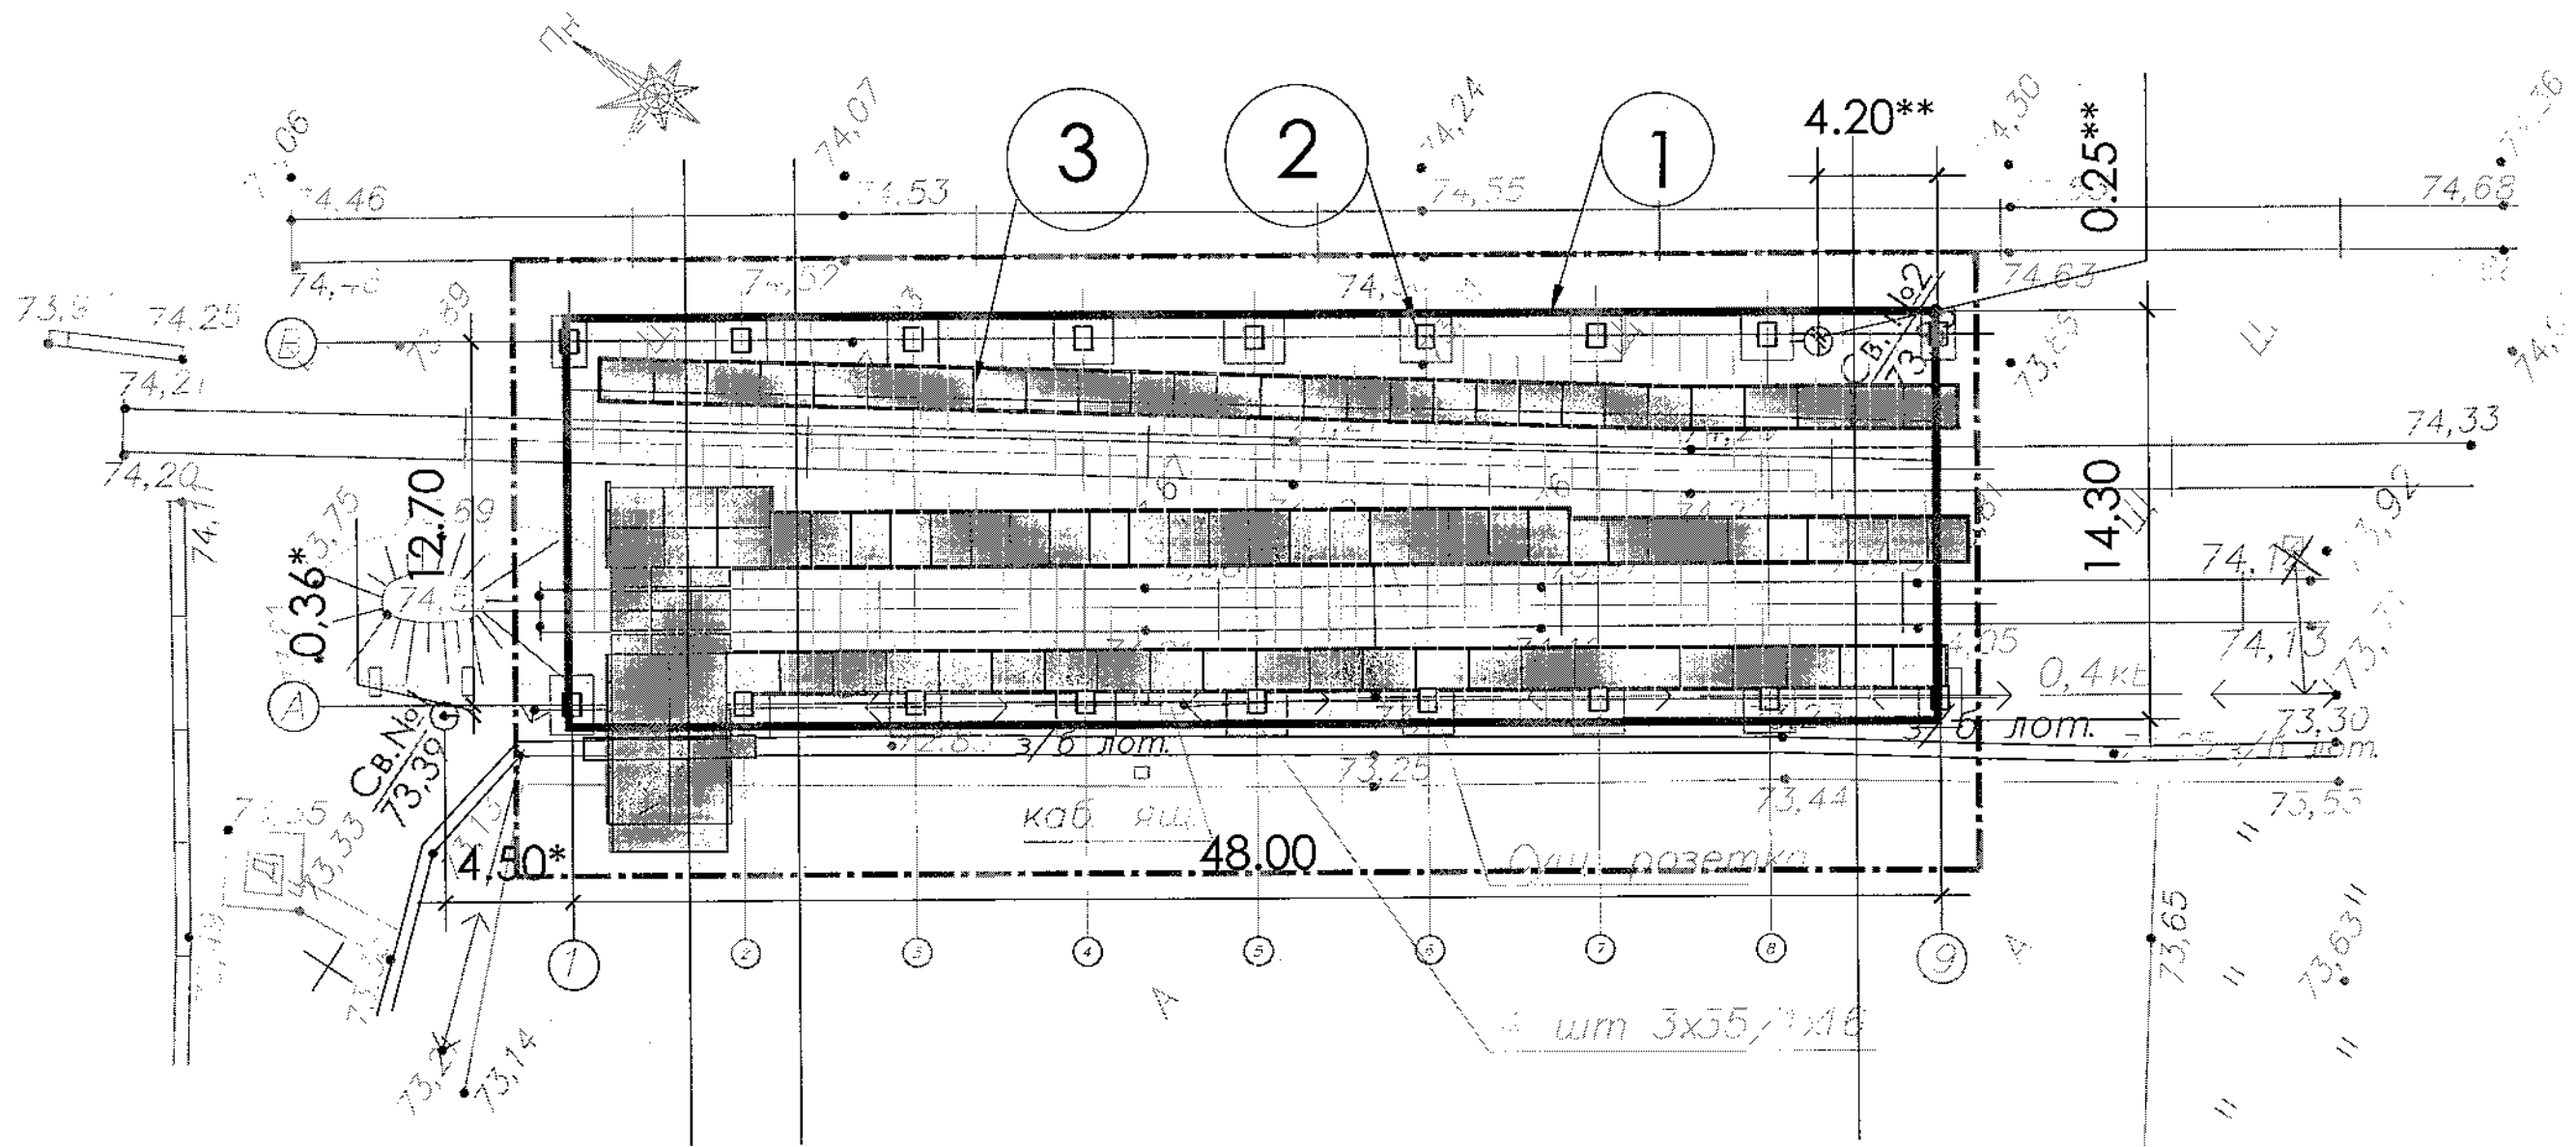

Експлікація будівель та споруд

Номер на плані	Найменування	Площа забудови м ²	Примітки
1	Навіс від атмосферних опадів	685.0	Проект
2	Стійки навісу	-	Проект 1910-КМ, л 2.3
3	Збірні залізобетонні конструкції.	285.00	Проект 1910-КЖ, л 6.7
4	3.6 лоток	-	Існуючий

1. Даний аркуш розглядати спільно з аркушами 1, 3, 4.
 2. Розбивку будівельних вісей "А", "І" проекрованої споруди вести в метрах від існуючої свердловини №1. Розміри надані в метрах (розміри із зірочками *). При розбивці на місцевості можуть коригуватися. Також, необхідно дотримувати перпендикулярність осей (поздовжніх і поперечних) проекрованої споруди.

Умовні позначення

Позначення		Найменування
Проект.	Існуючі	
		Будинки і споруди та їх експлікаційні номери
		Межа виробничих робіт будівництва

						124.20 - ГП			
						ТОВ "Лемтранс"			
						Дніпропетровська обл. Павлоградский р-н			
						с. Вербки вул. Шахтарська б. 8-В			
Зм.	Кільк.	Арк.	№ док	Підпис	Дата				
					01.20	Будівництво навісу від атмосферних опадів над залізничними коліями №107 і №40 ділянки технічного обслуговування "Павлоградугілля"	Стадія	Аркуш	Аркушів
							Р	2	
Виконав	Ярошенко С.І.					План розкреслення.М 1:250.	ООО "Екопроект Плюс"		
Перевірів	Шрам О.А.			