


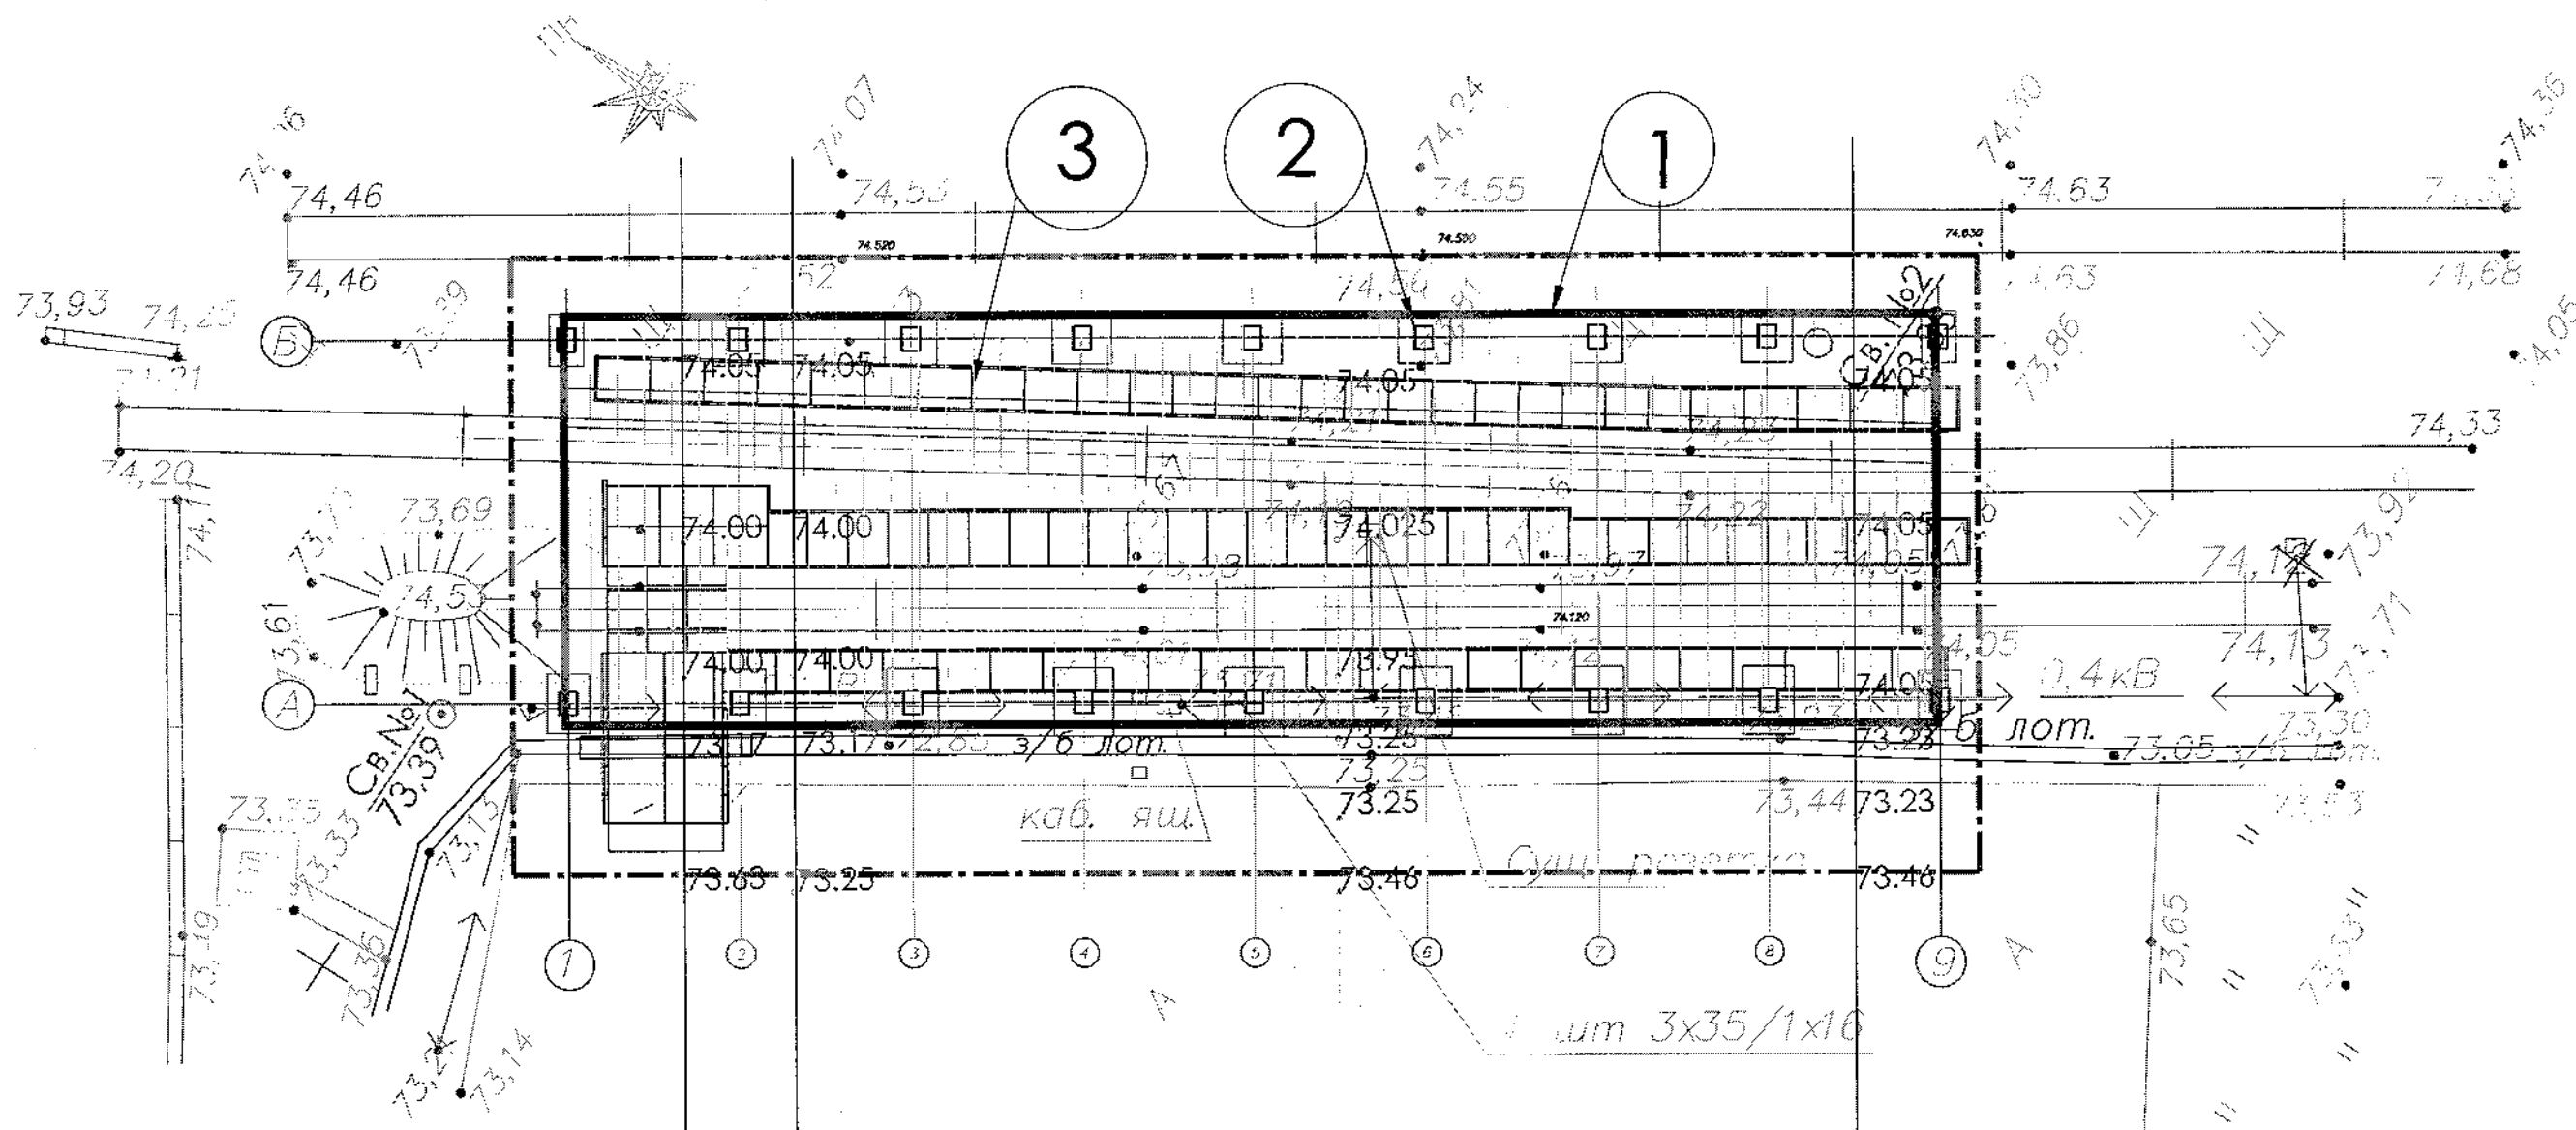

Експлікація будівель та споруд


Зам. №	№	Номер на плані	Найменування	Площа забудови м ²	Примітки
		1	Навіс від атмосферних опадів	685.0	Проект
		2	Сійки навісу	-	Проект 1910-КМ, л 2.3
		3	Збірні залізобетонні конструкції.	285.00	Проект 1910-КЖ, л 6.7
		4	3.6 лоток	-	Існуючий

Примітки:

- Даний аркуш розглядати спільно з аркушами 1, 2, 4.
- За умовну позначку 0,0 прийнята відмітка верху фундаментів абсолютне значення якої дорівнює 74,00. На плані вказані абсолютні позначки верху головки рейок з. д. колії
- Система координат - місцева. Система висот-Балтійська.

Умовні позначення

Позначення		Найменування
Проект.	Існуючі	
		Будинки і споруди та їх експлікаційні номери
		Межа виробничих робіт будівництва

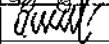						124.20 - ГП			
						ТОВ "Лемтранс"			
						Дніпропетровська обл. Павлоградський р-н			
						с. Вербки вул. Шахтарська б. 8-В			
Зм.	Кільк.	Арк.	№ док	Підпис	Дата				
					01.20	Будівництво навісу від атмосферних опадів над залізничними коліями №107 і №40 ділянки технічного обслуговування "Павлоградвугілля"	Стадія	Аркуш	Аркуші
Виконав	Ярошенко С.І.						Р	3	
Перевіряв	Шрам О.А.					План організації рельєфу. М 1:250.	ООО "Екопроект Плюс"		