


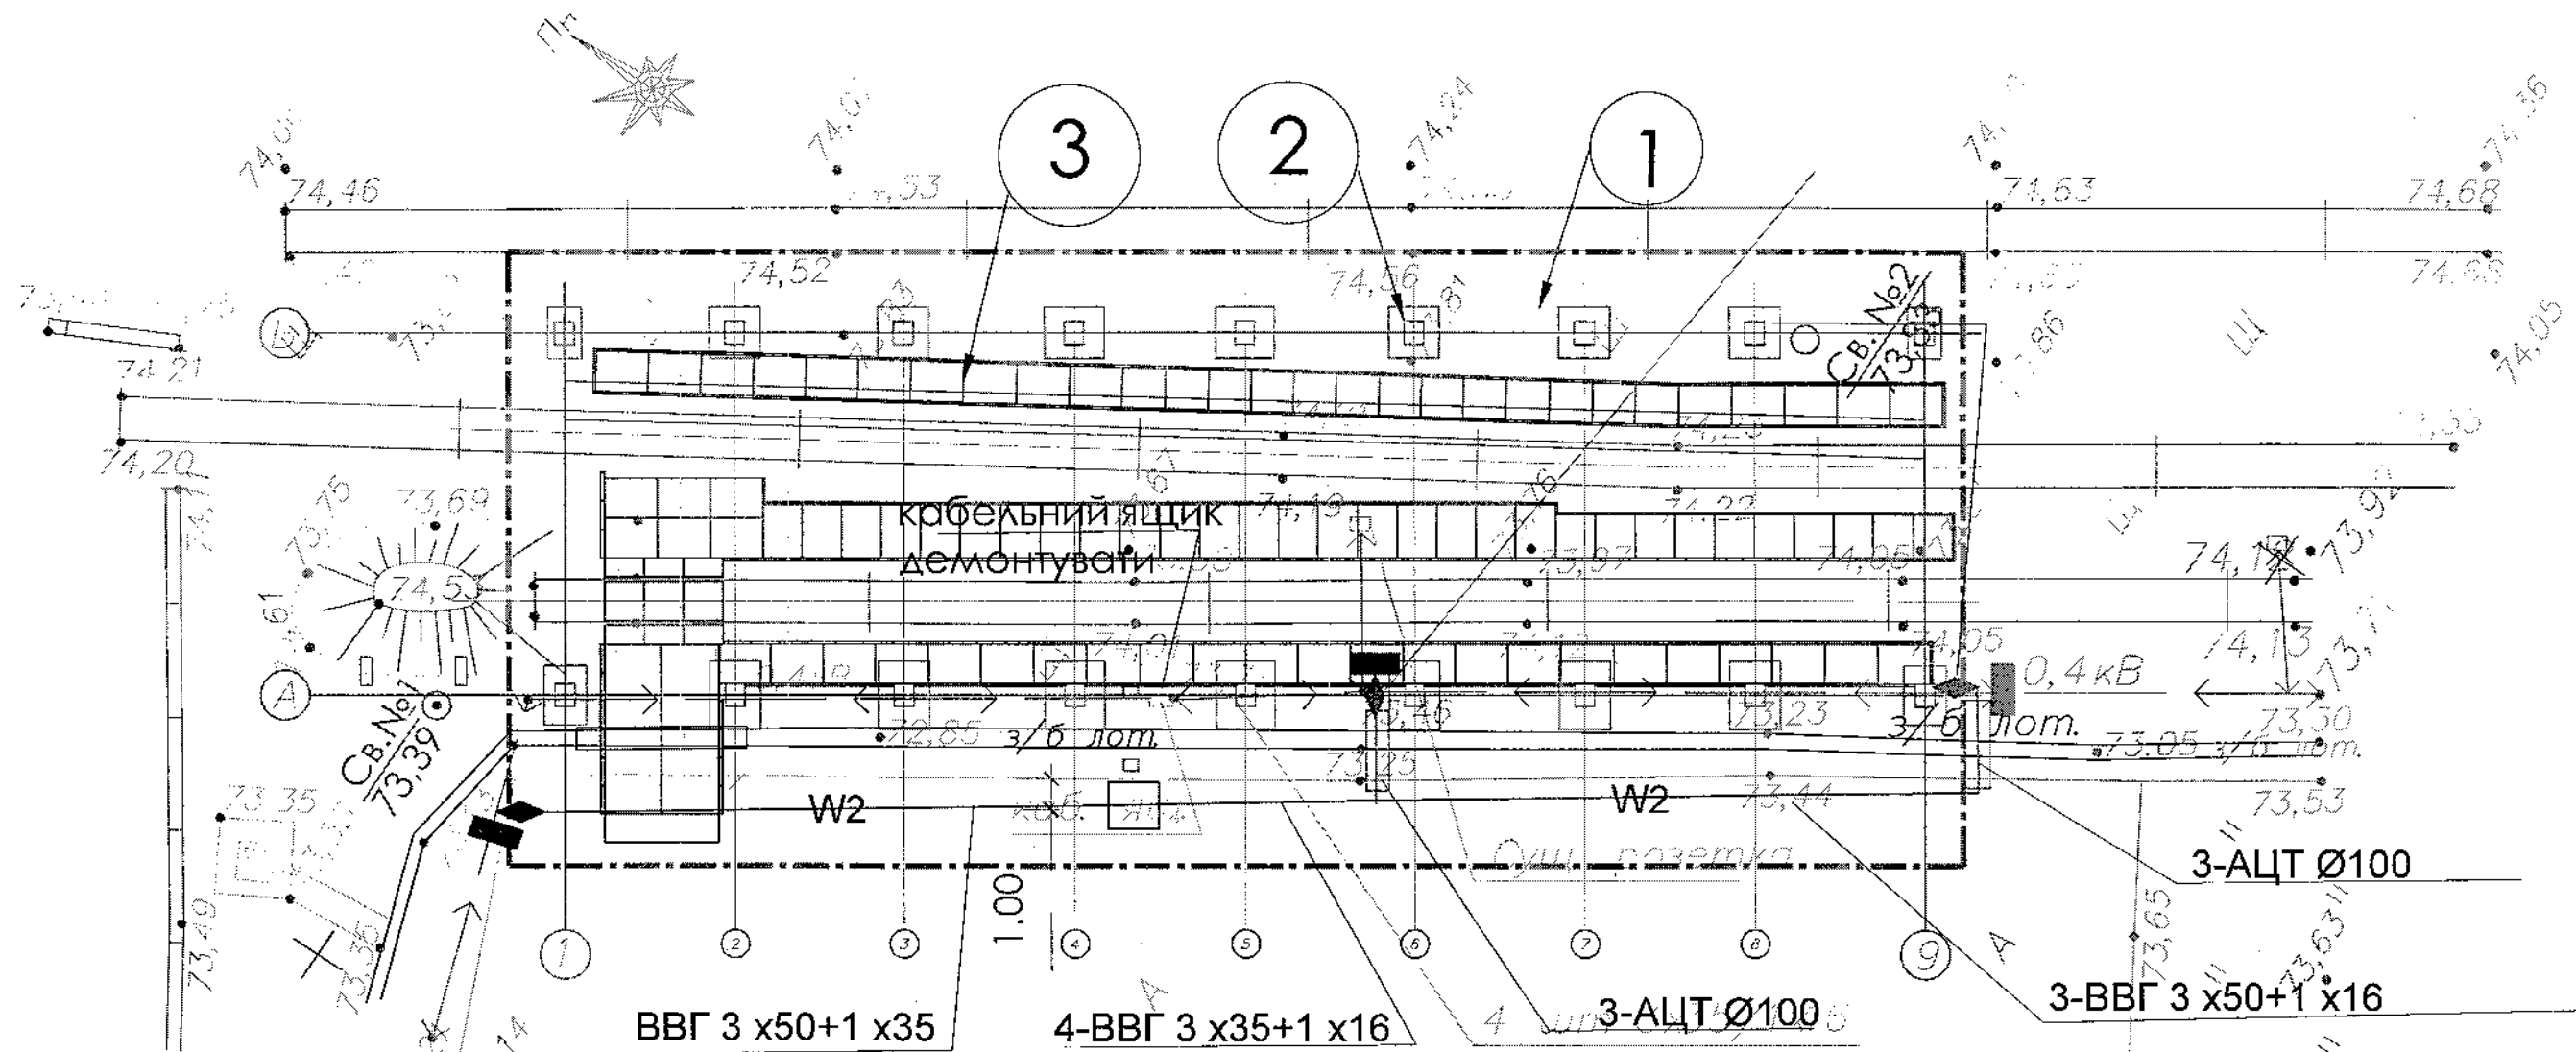

УМОВНІ ПОЗНАЧЕННЯ

Позначення		Найменування
Існуючі	Проектні	
з.б.лот.		Залізобетонний лоток
	Шурф	Шурф
	Муфта сполучна	Муфта сполучна
	Кабельний ящик(встановити на стійці)	Кабельний ящик(встановити на стійці)
←→	Електрокабель 0.4 кВ	Електрокабель 0.4 кВ
	Будинки і споруди та їх експлікаційні номери	Будинки і споруди та їх експлікаційні номери
	Межа виробничих робіт будівництва	Межа виробничих робіт будівництва

Експлікація будівель та споруд

Номер на плані	Найменування	Площа забудови м²	Примітки
1	Навіс від атмосферних опадів	685.0	Проект
2	Стійки навісу	-	Проект 1910-КМ, Л 2,3
3	Збірні залізобетонні конструкції.	285,00	Проект 1910-КЖ, Л 6.7
4	З.б. лоток	-	Існуючий

124.20 - ГП

ТОВ "Лемтранс"
Дніпропетровська обл. Павлоградський р-н
с. Вербки вул. Шахтарська б. 8-В

Зм.	Кільк.	Арк.	№ док.	Підпис	Дата	Будівництво навісу від атмосферних опадів над залізничними коліями №107 і №40 ділянки технічного обслуговування "Павлоградугілля"	Стадія	Аркуш	Аркушів
					01.20		Р	5	
Виконав	Ярошенко С.І.								
Перевірів	Шрам О.А.								
Зведений план інженерних мереж. М 1: 250							ООО "Екопроект Плюс"		

- Даний аркуш розглядати спільно з аркушами 1,2,3,4.
- Дані креслення виконані на підставі комплексу креслень:
- электроснабжение/ 1910-ЭС /