




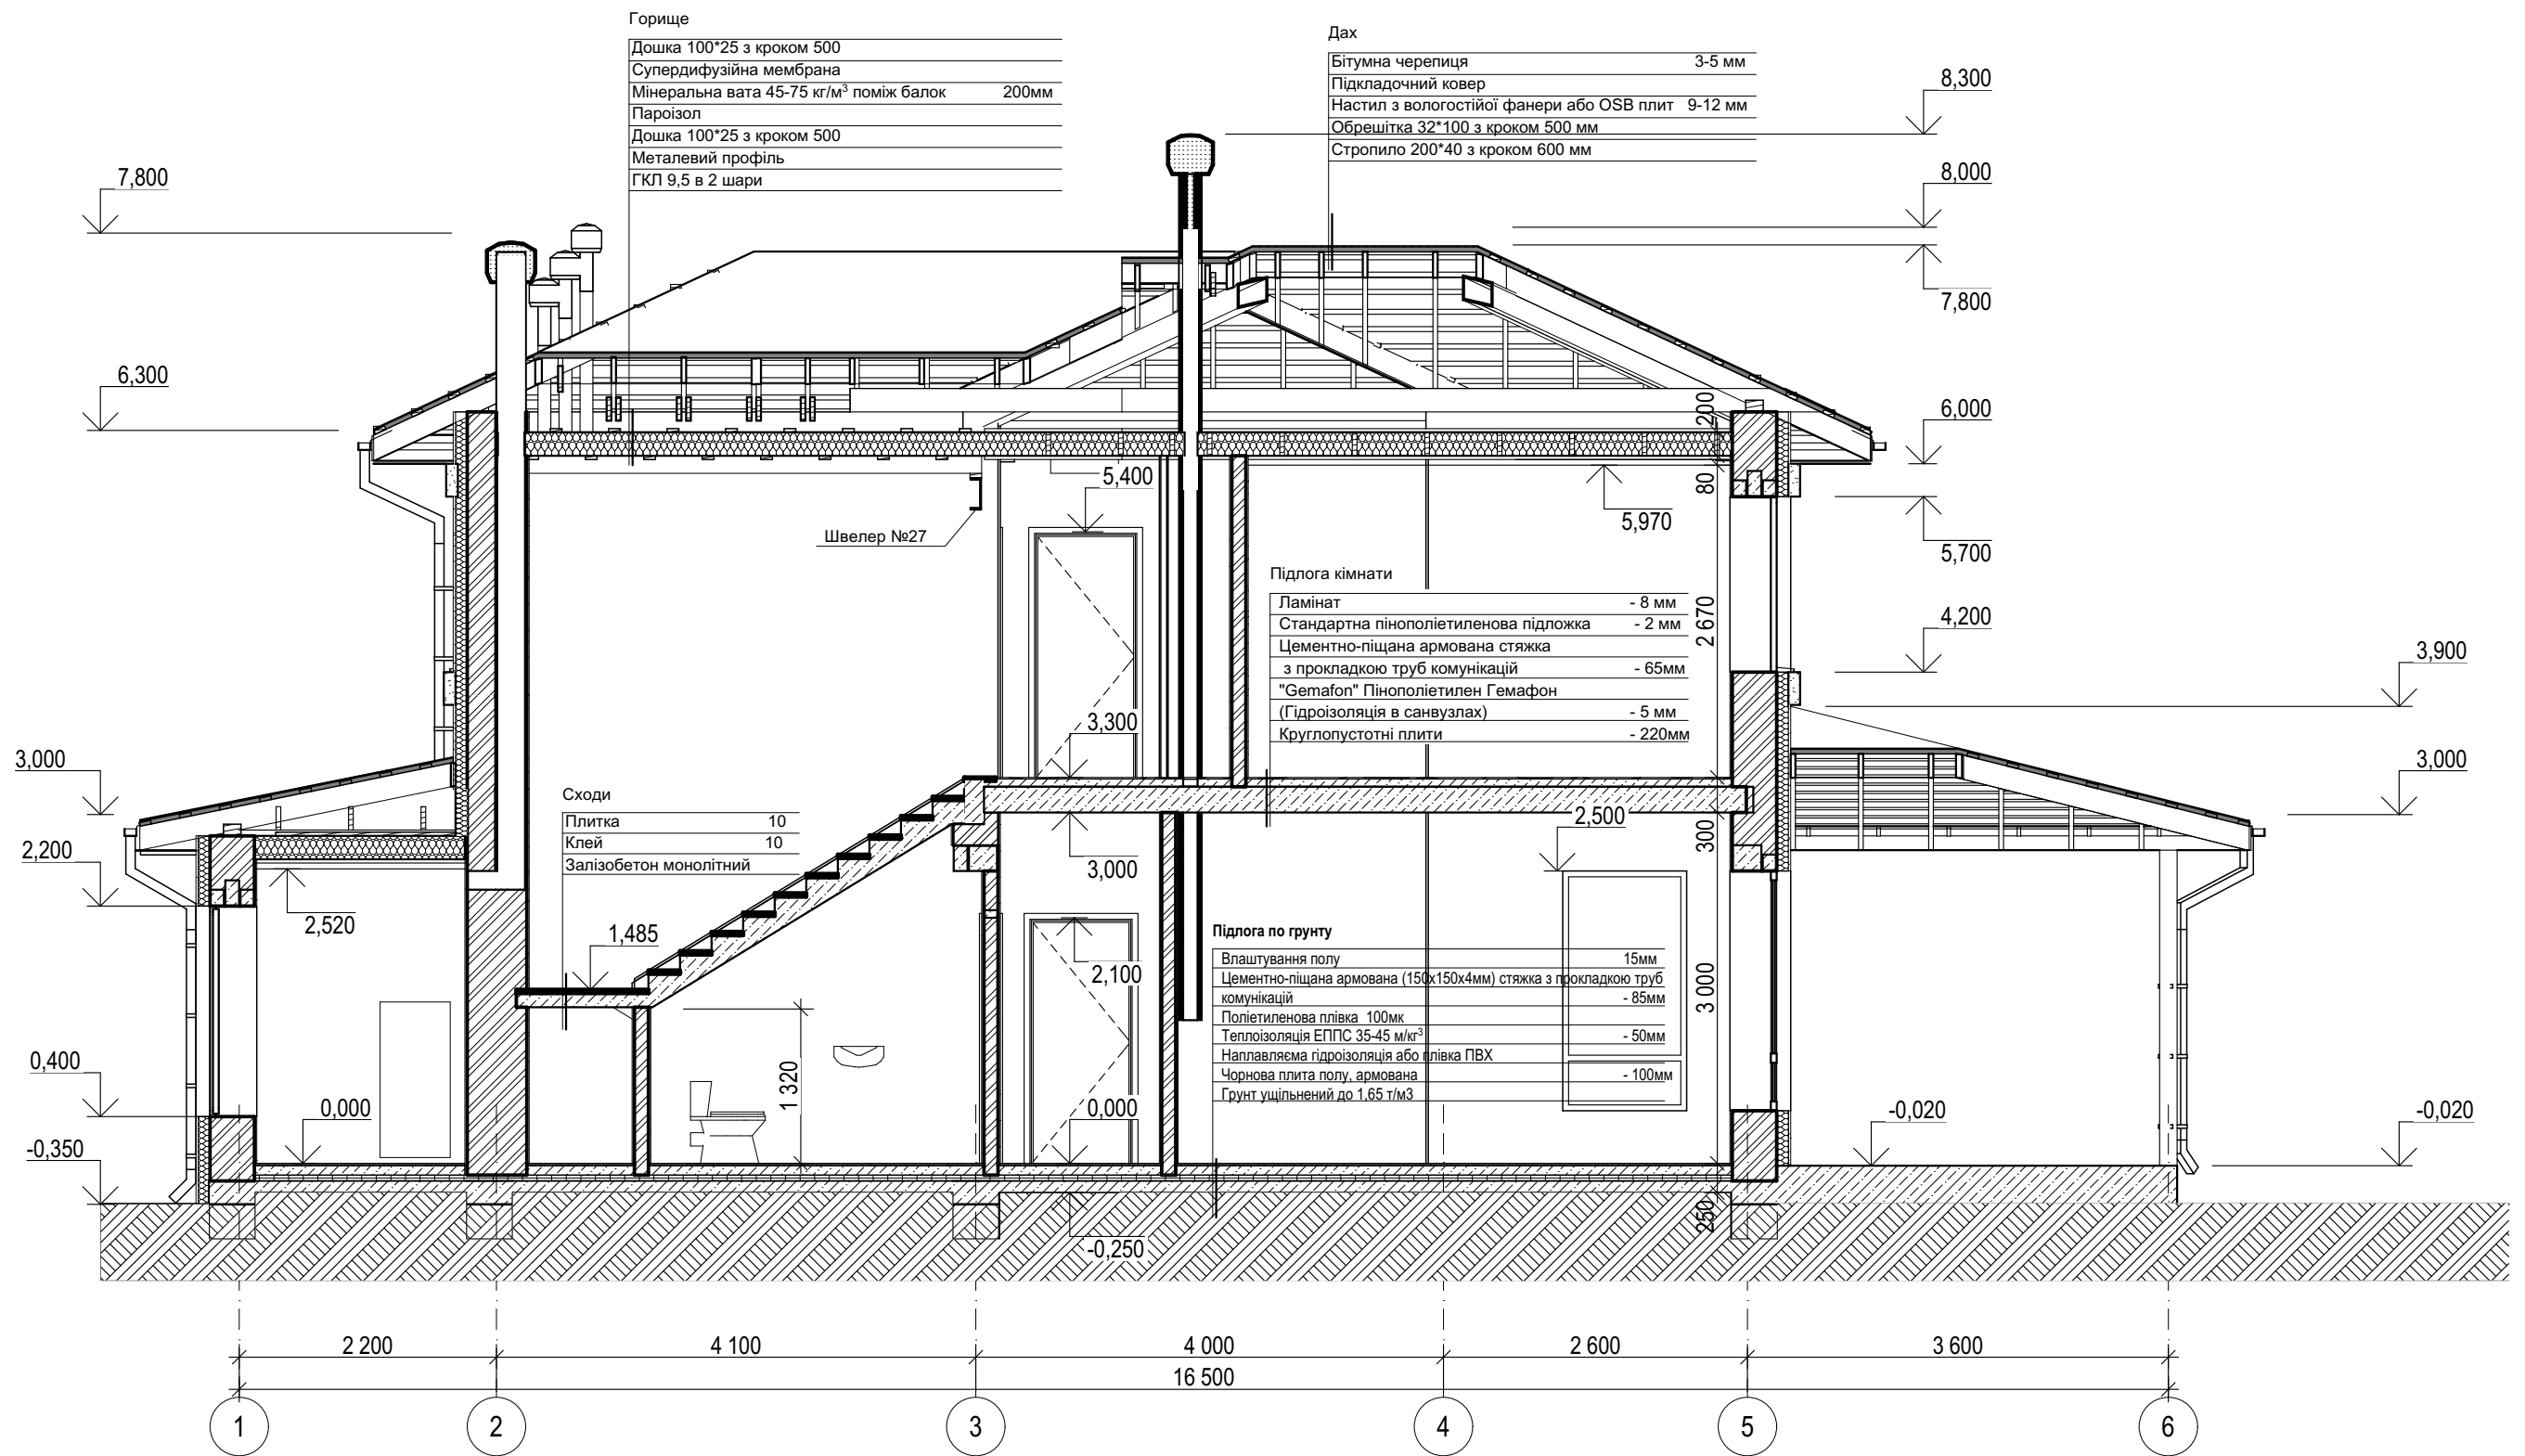


						10061-20-18			
						Будівництво житлового будинку в СТ Троянда			
Зм.	Кіл.уч.	Аркуш	№Док.	Підп.	Дата	Індивідуальний житловий будинок	Стадія	Аркуш	Аркушів
					06.2020		РП	18	
						Розріз 1-1		VIKTOR SHMITKO®	

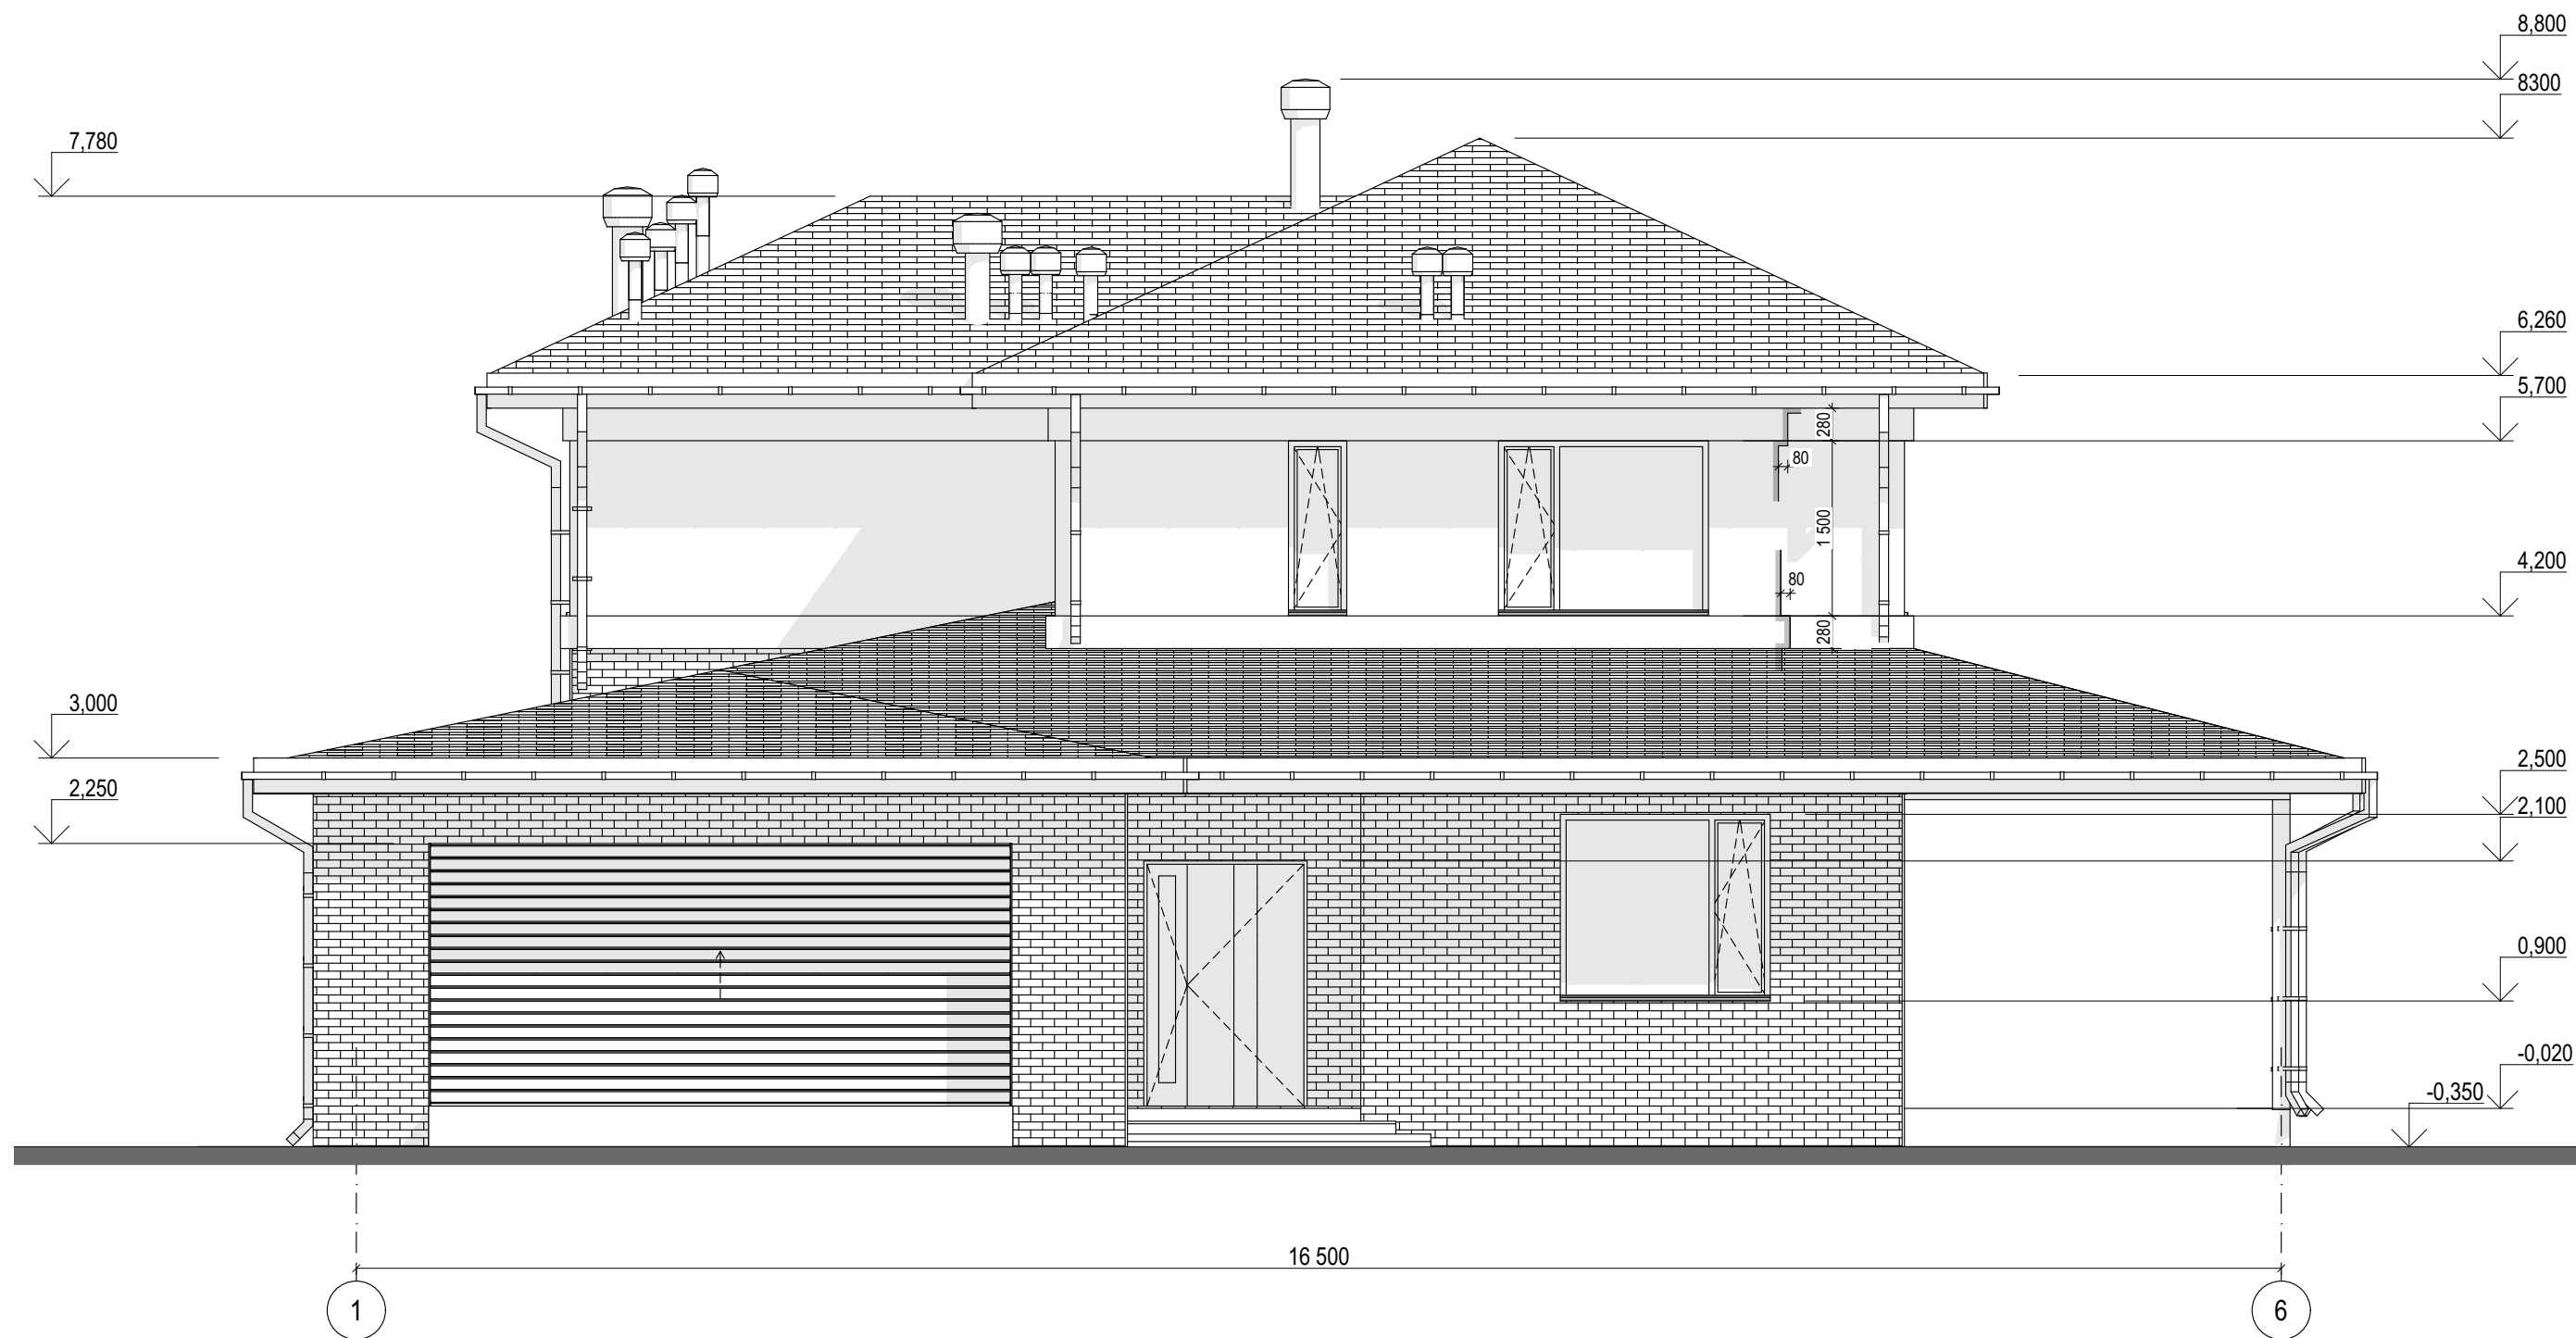


						10061-20-AP			
						Будівництво житлового будинку в СТ Троянда			
Зм.	Кіл.уч.	Аркуш	№Док.	Підп.	Дата	Індивідуальний житловий будинок	Стадія	Аркуш	Аркушів
					06.2020		РП	19	
						Фасад в осях 1-6		 VIKTOR SHMITKO®	

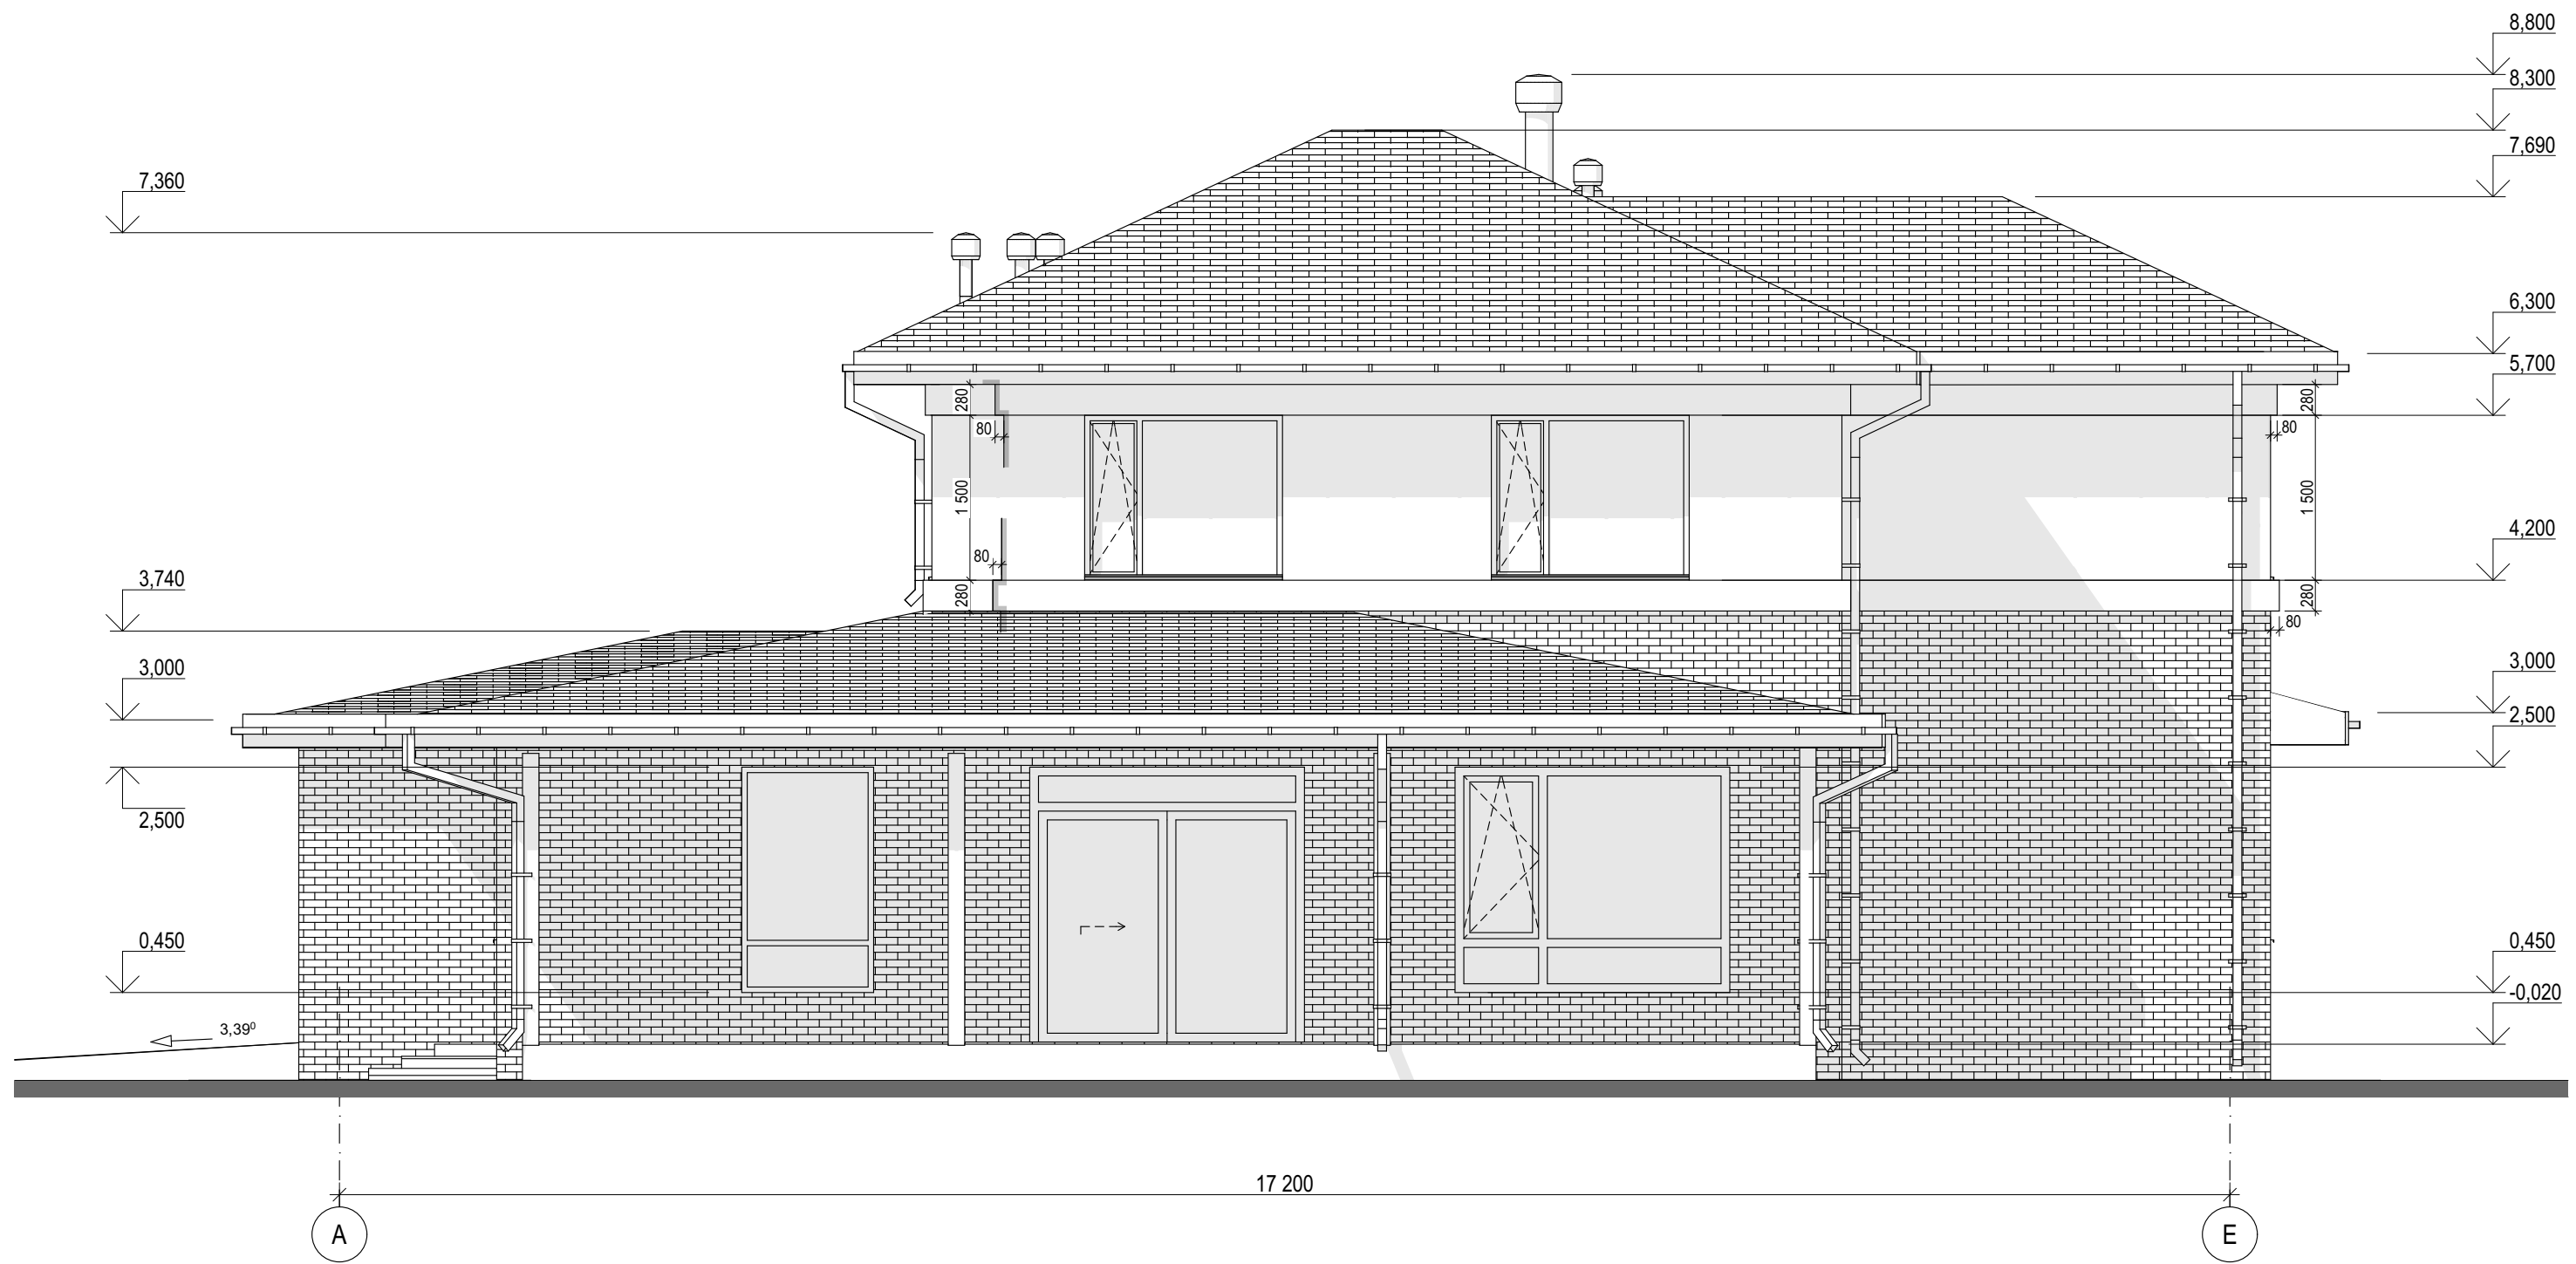

						10061-20-AP			
						Будівництво житлового будинку в СТ Троянда			
Зм.	Кіл.уч.	Аркуш	№Док.	Підп.	Дата	Індивідуальний житловий будинок	Стадія	Аркуш	Аркушів
					06.2020		РП	20	
						Фасад в осях А-Е		VIKTOR SHMITKO®	

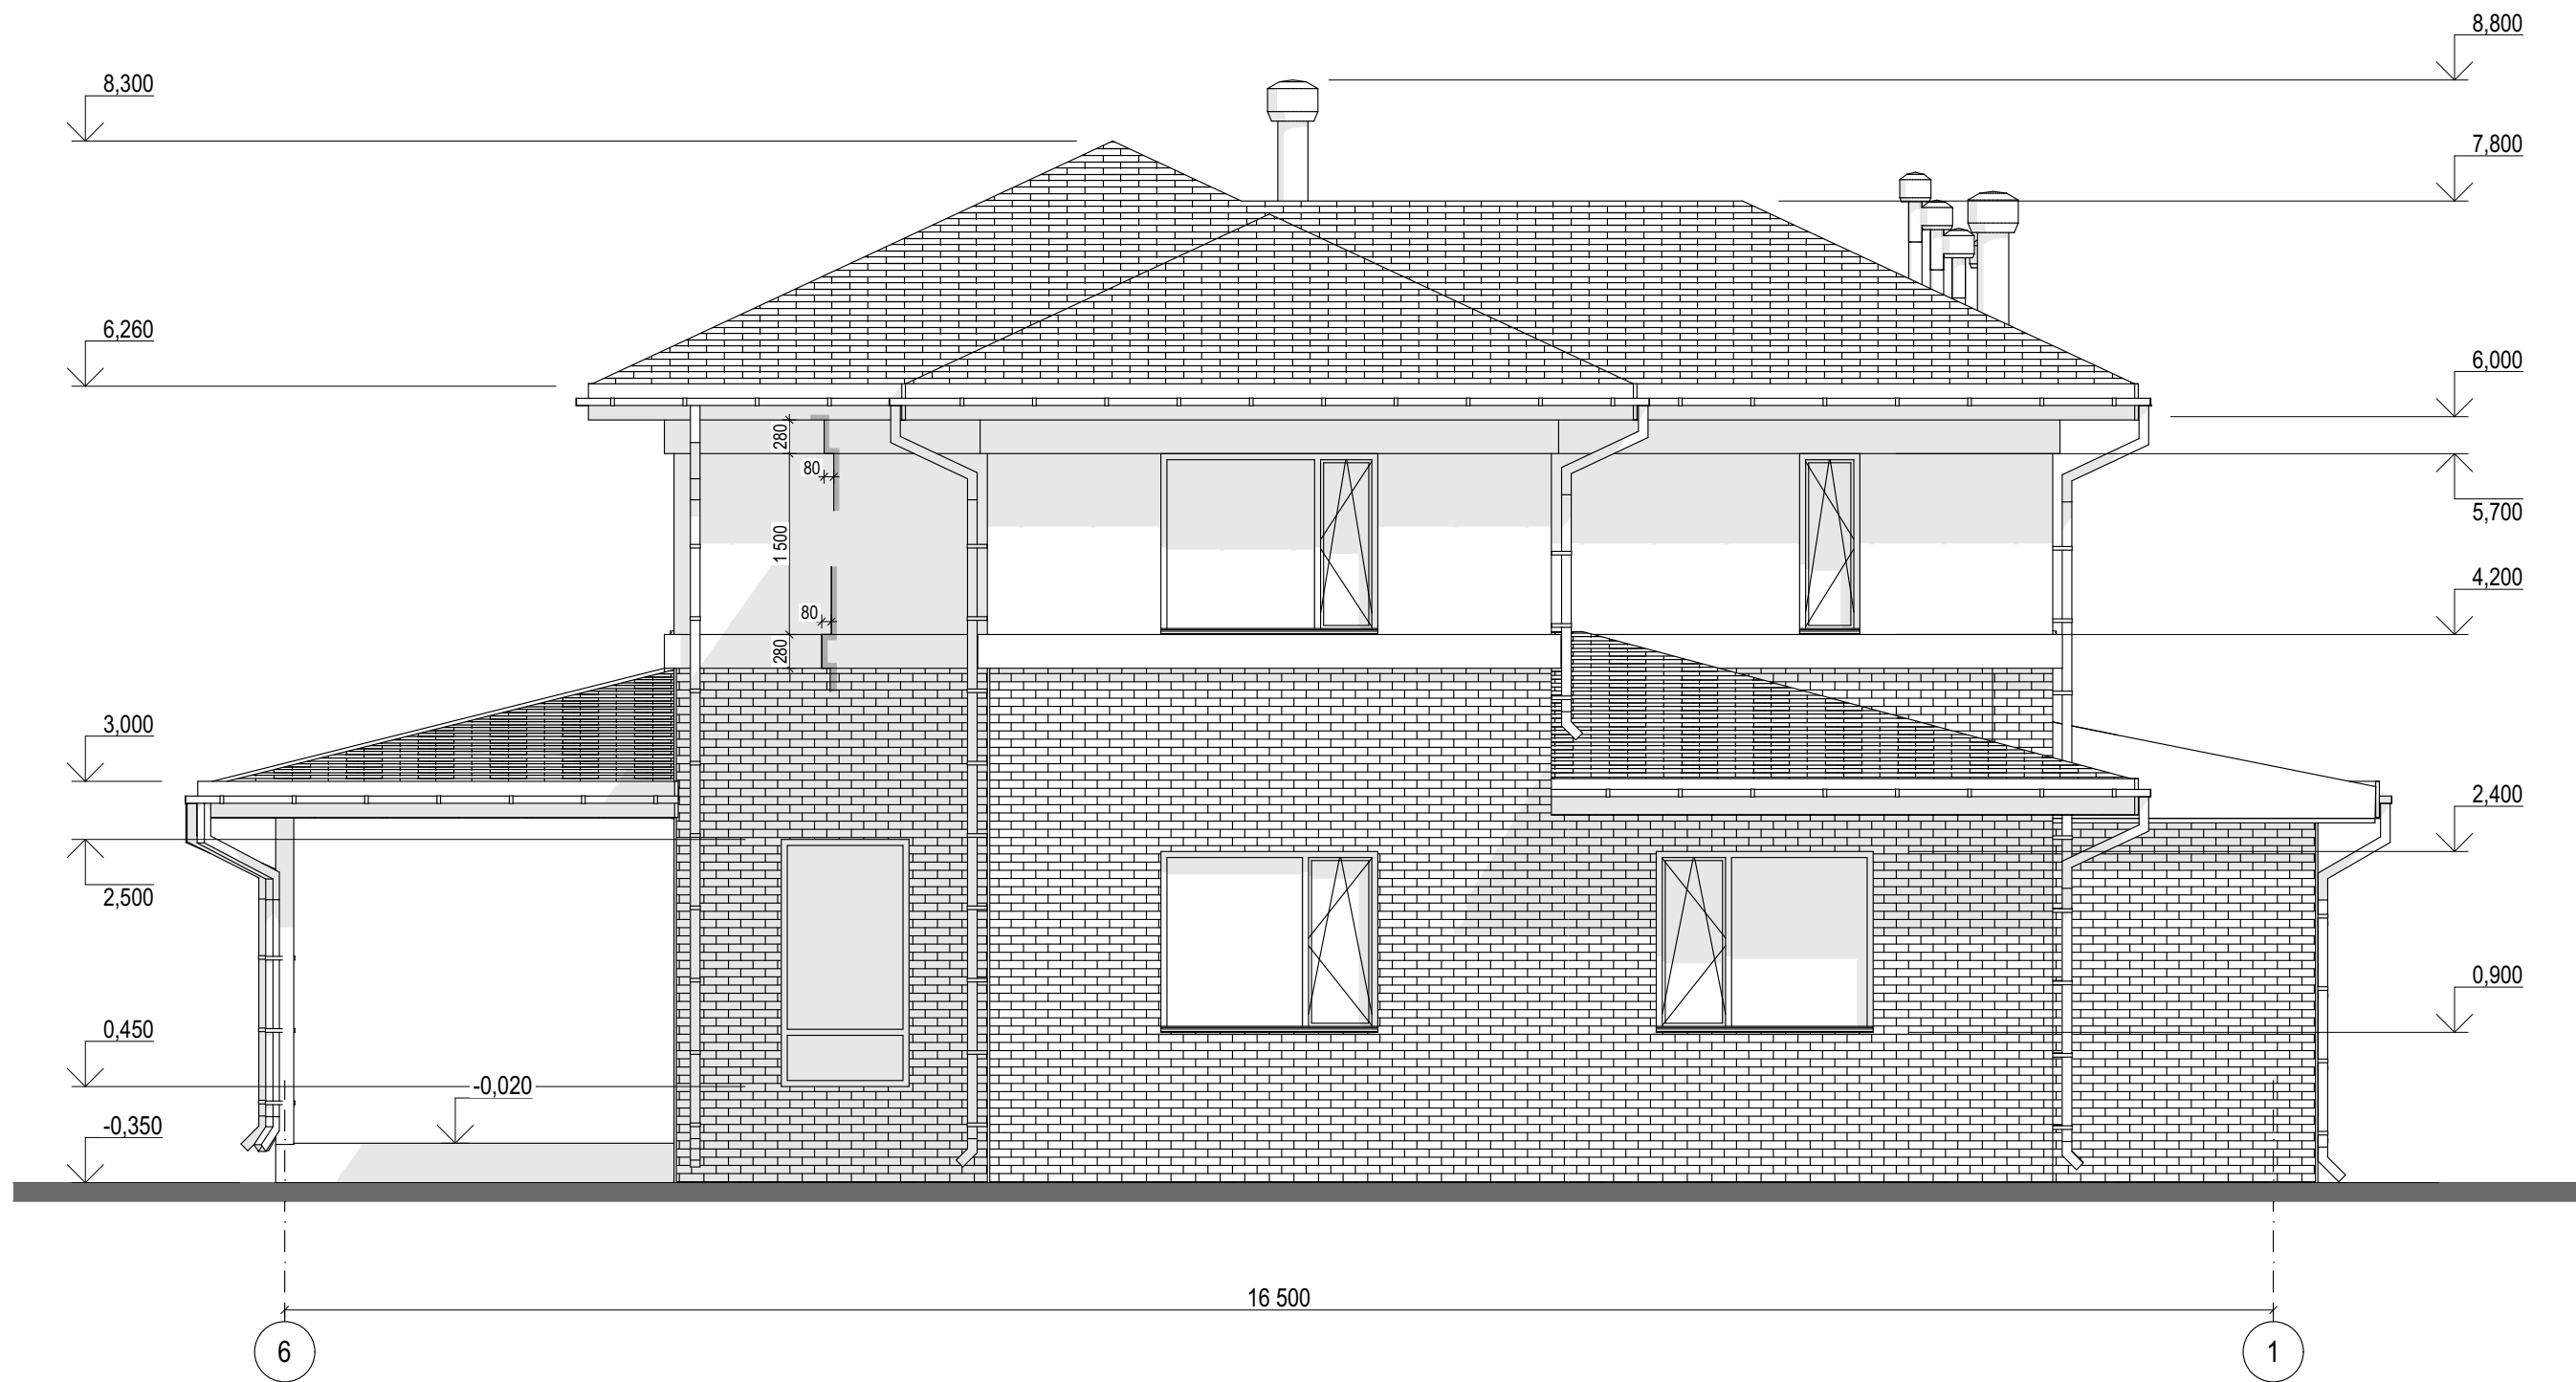

						10061-20-AP			
						Будівництво житлового будинку в СТ Троянда			
Зм.	Кіл.уч.	Аркуш	№Док.	Підп.	Дата	Індивідуальний житловий будинок	Стадія	Аркуш	Аркушів
					06.2020		РП	21	
						Фасад в осях 6-1		ВІКТОР ШМІТКО®	

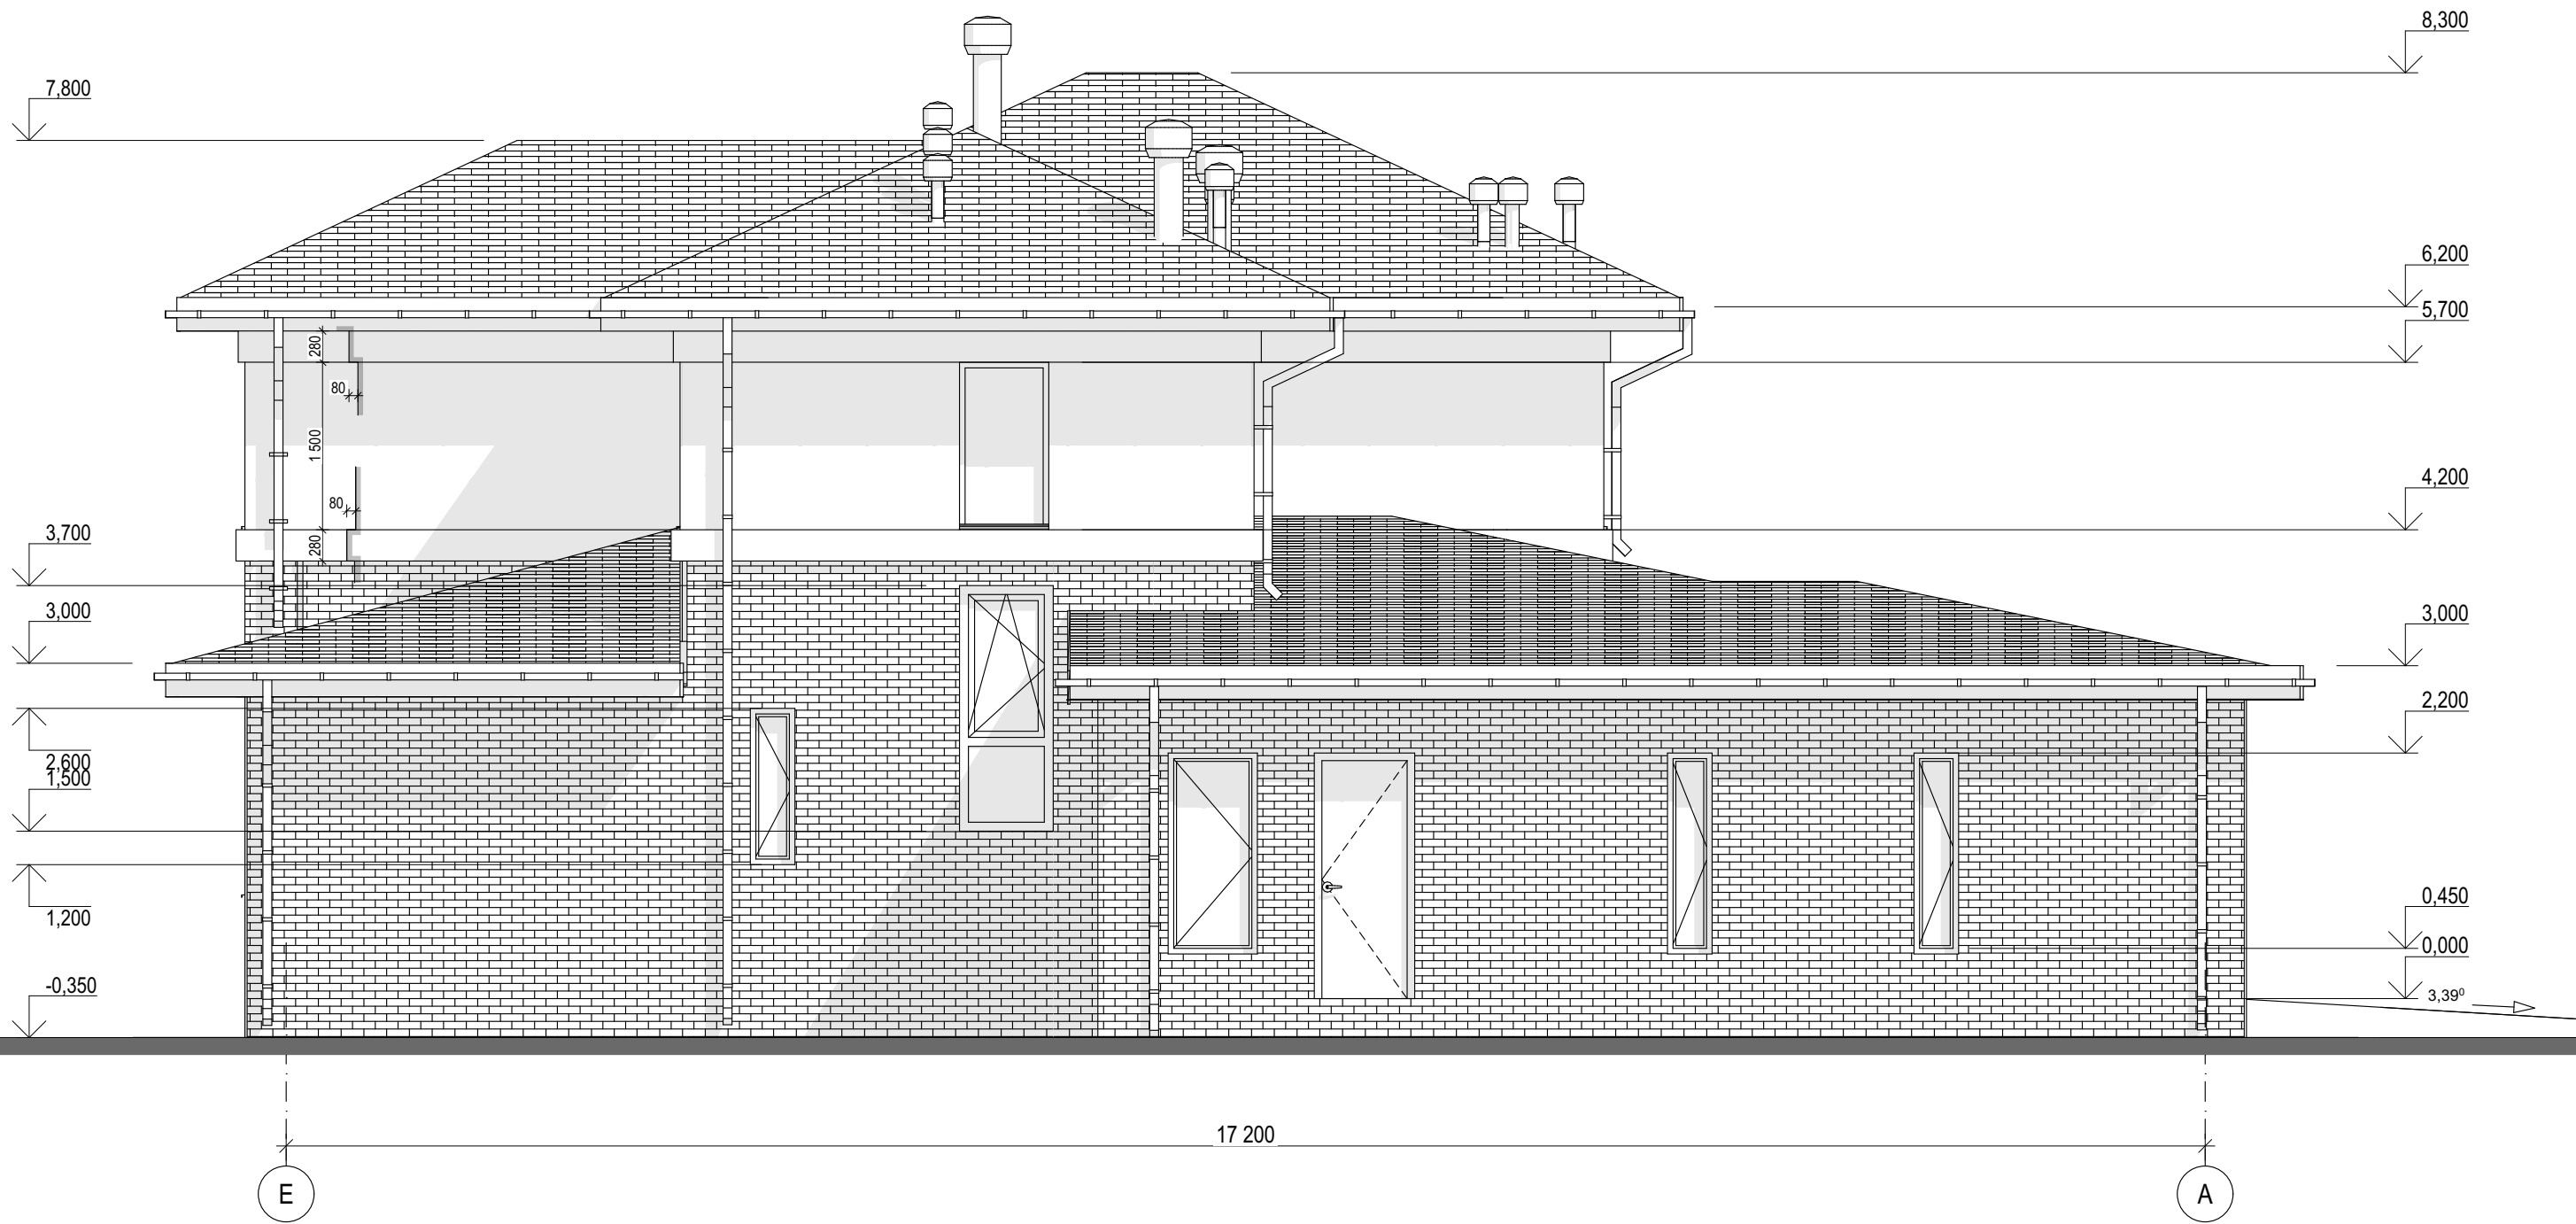

						10061-20-AP			
						Будівництво житлового будинку в СТ Троянда			
Зм.	Кіл.уч.	Аркуш	№Док.	Підп.	Дата	Індивідуальний житловий будинок	Стадія	Аркуш	Аркушів
					06.2020		РП	22	
							Фасад в осях Е-А		
						ВІКТОР ШМІТКО®			