

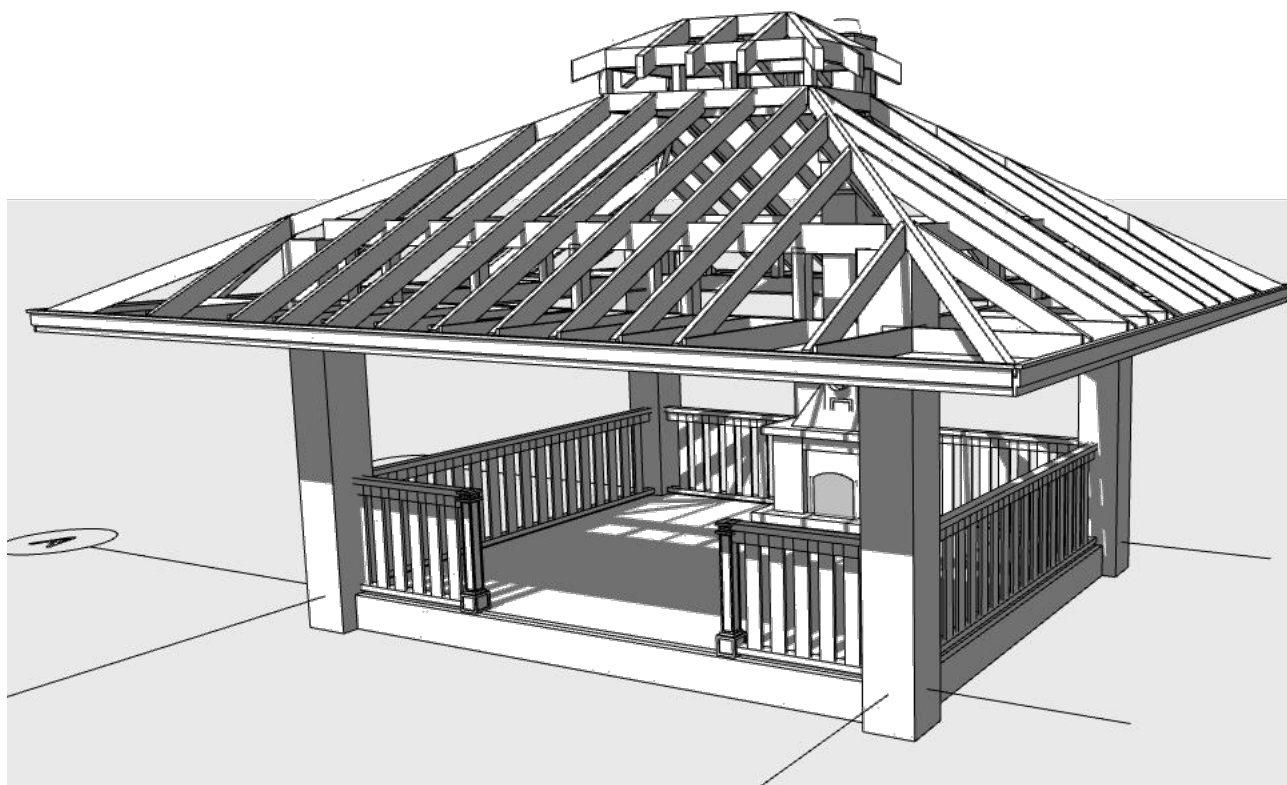
П.П. "СТРОФ"
Харків 2020

СТРОФ



м. Харків 2020

*147-Проект
Система покрівлі Альтанки*



*Житловий будинок у Нестиренках
благоустрій ділянки*

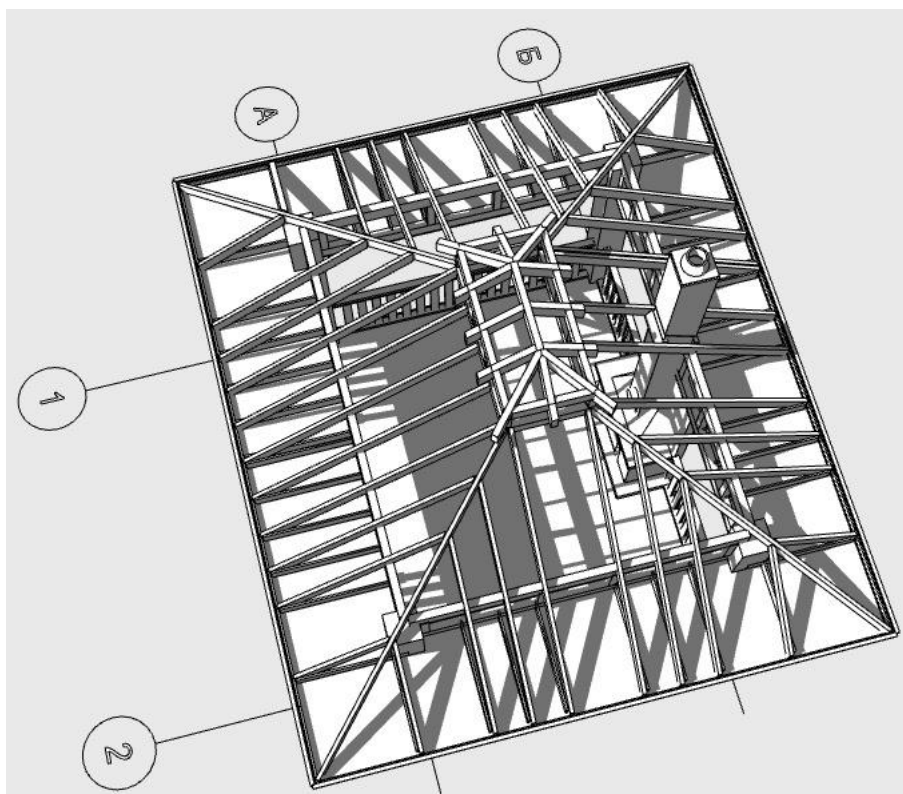
Архітектор Борисенко С.Е. АА 001914



Проектна документація

Проект
147-AP

Альтанка




Технічні рішення, прийняті у ескізованому проекті, відповідають вимогам екологічних, санітарно-гігієнічних, протипожежних та інших норм, діючих на теренах України, та забезпечують безпечну для життя та здоров'я людей експлуатацію об'єкта при дотриманні передбачених проектом заходів.

Архітектор Борисенко С.Е. АА 001914

Відомість листів основного комплекту

Лист	Наименование	Примечание
01	Титкльний аркуш	
02	Загальні данні	
03	План	
04	Стропіла 3д від	
05	План стропіл	
06	Вузли та деталі	
07	Відомість стропіл	
08	Продовження	
09	Продовження	

						147-АР			
						Благоустрій ділянки у Нестренках Харківської обл.			
Изм.	Коп.уч.	Лист	№Док.	Подп.	Дата				
						Альтанка	Стадия	Лист	Листов
							147	02	
Архітектор	Борисенко С.Е.					Загальні данні			

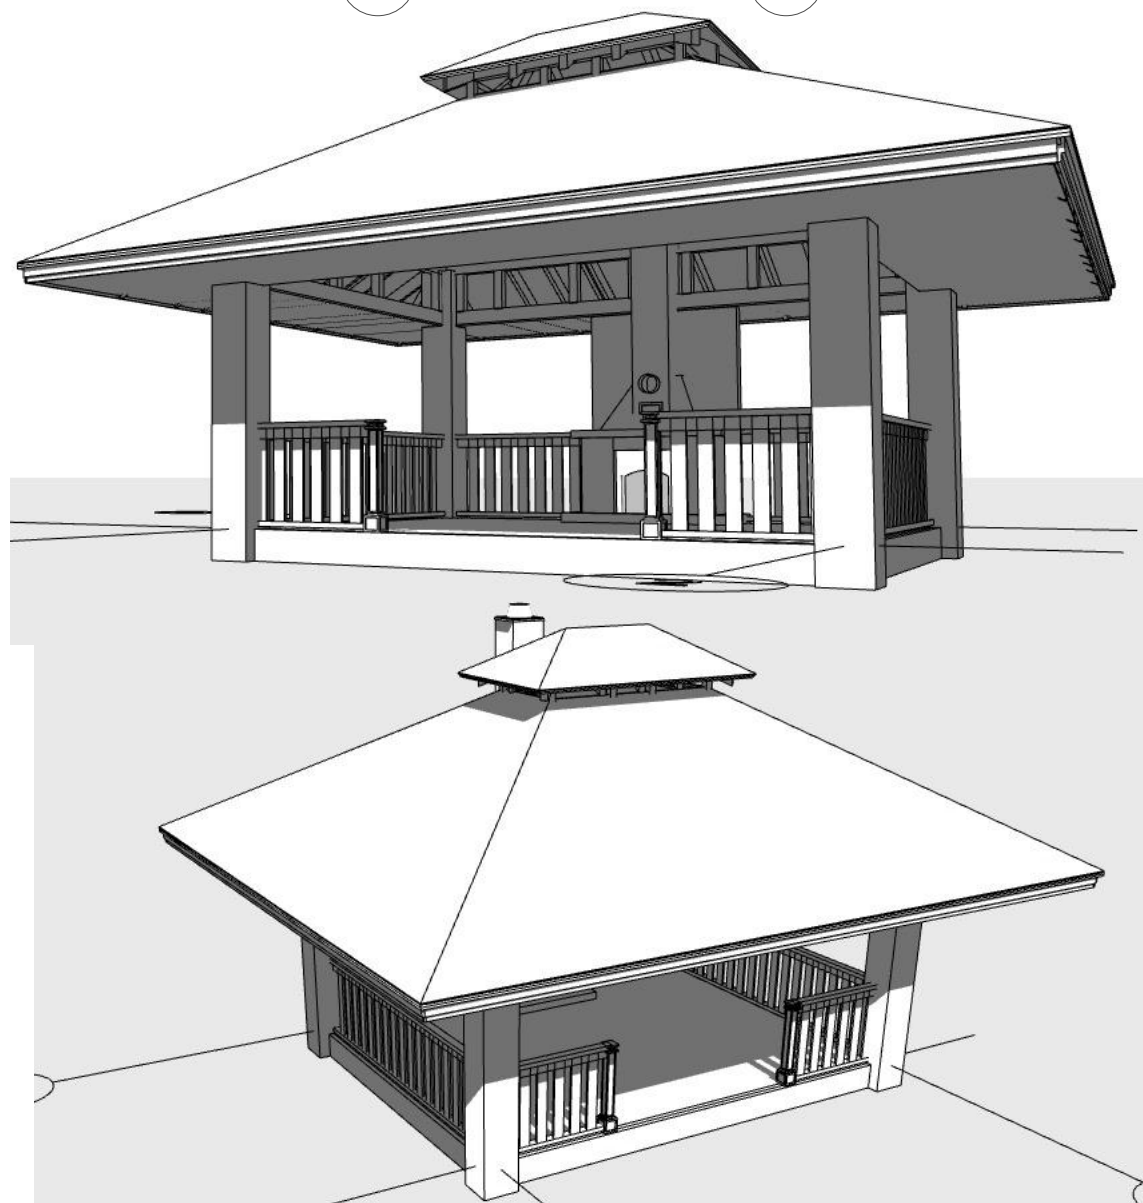

Architectural drawing of a gazebo structure. The drawing shows a side elevation with a gabled roof and a chimney. Dimensions are provided in millimeters (mm):

- Roof height from the base to the peak: 4,974 mm.
- Chimney height from the roof ridge: 5,093 mm.
- Roof height from the base to the ridge: 4,316 mm.
- Overall height from the base to the top of the roof: 2,304 mm.
- Height from the base to the top of the railing: 2,304 mm.
- Base level: 0,000 mm.
- Overall width: 4,300 mm.
- Labels A and Б are placed at the base of the structure.

Architectural drawing of a gazebo (benk) with dimensions. The drawing shows a cross-section of a structure with a gabled roof, a chimney, and a railing. Dimensions are given in millimeters. The roof height is 5,093 mm. The height of the roof ridge is 4,974 mm. The height of the roof eave is 4,316 mm. The height of the roof overhang is 2,492 mm. The height of the main structure is 2,303 mm. The height of the railing is 0,000 mm. The width of the structure is 4,300 mm. The drawing is labeled 'Б' and 'А' at the bottom.



Architectural elevation drawing of a building facade. The drawing includes the following dimensions:

- Vertical dimensions (from ground level):
 - 0.000 (Ground level)
 - 2.304 (Eaves height)
 - 2.492 (Roof ridge height)
 - 4.316 (Chimney top height)
 - 4.47 (Roof edge height)
 - 4.97 (Top of chimney height)
- Horizontal dimension:
 - 5.400 (Distance between points 1 and 2)


						147-AP				
						Благоустрій ділянки у Нестренках Харківської обл.				
Изм.	Коп.уч.	Лист	№Док.	Подп.	Дата			Стадия	Лист	Листов
						Альтанка		147	03	
<u>Архітектор</u>		<u>Борисенко С.Е.</u>				План				

План стропіл головної покрівлі

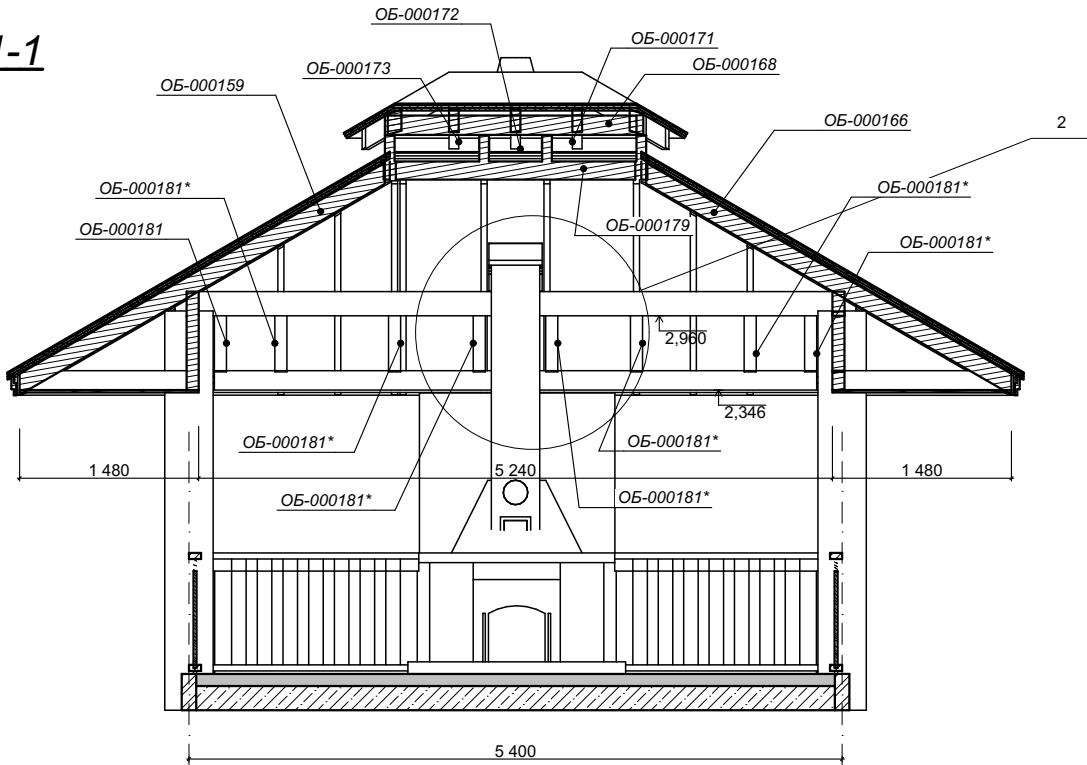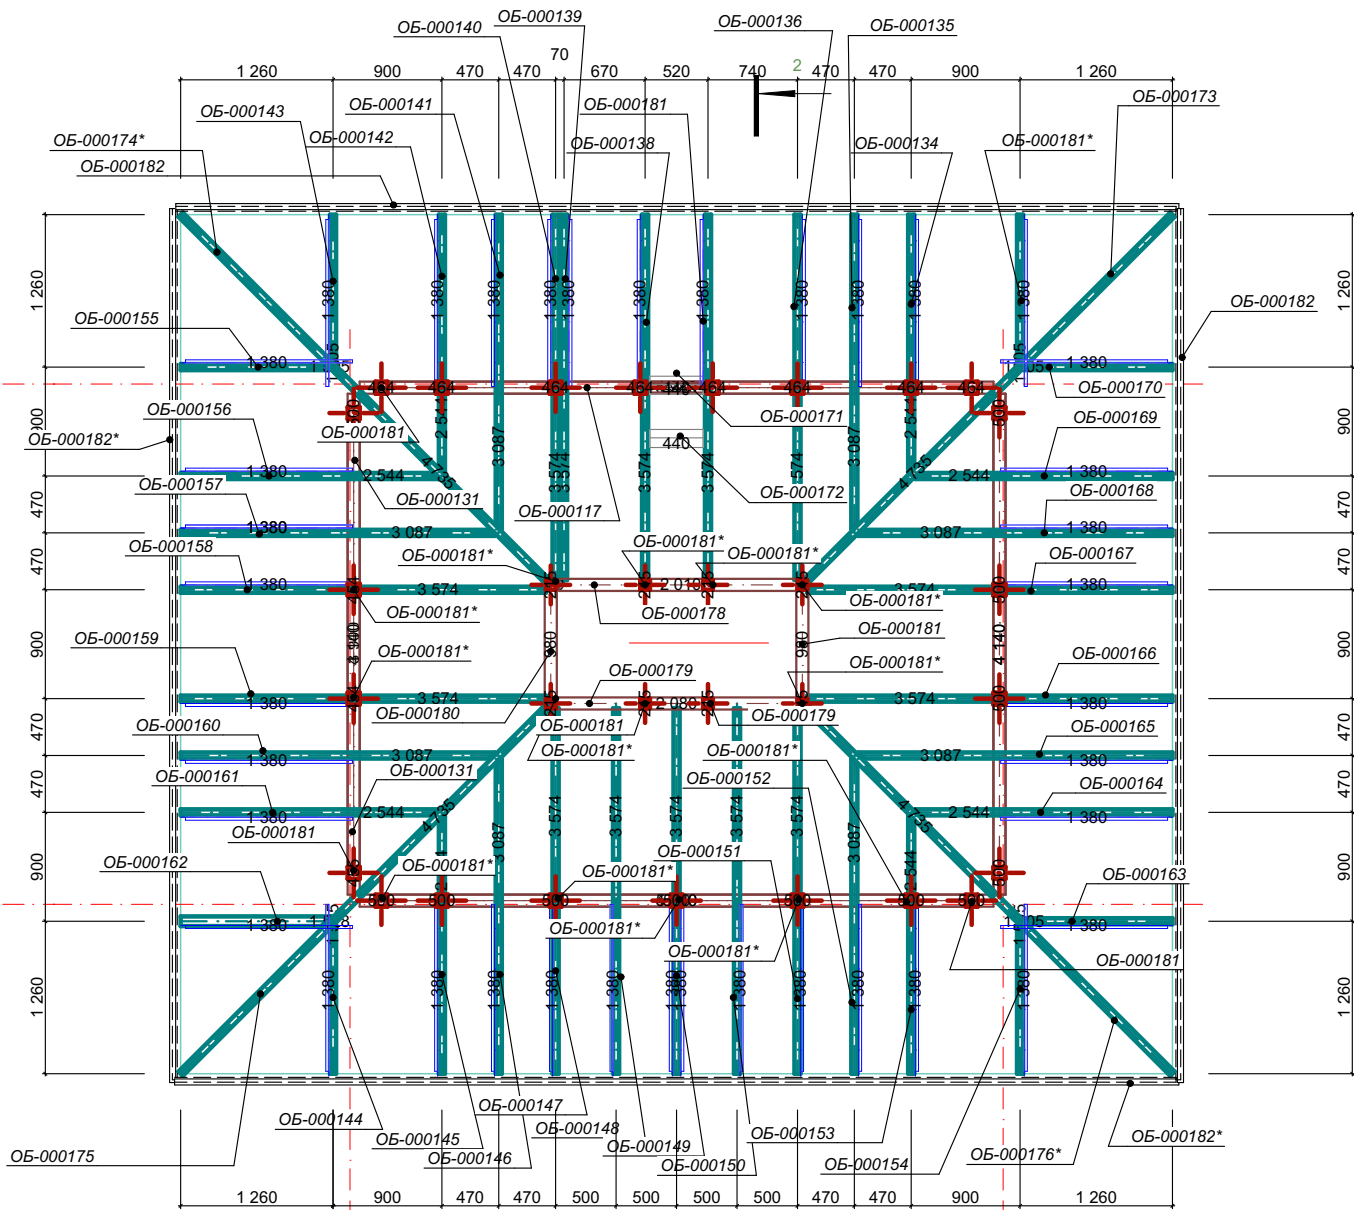
Розріз 1-1



Розріз 2-2


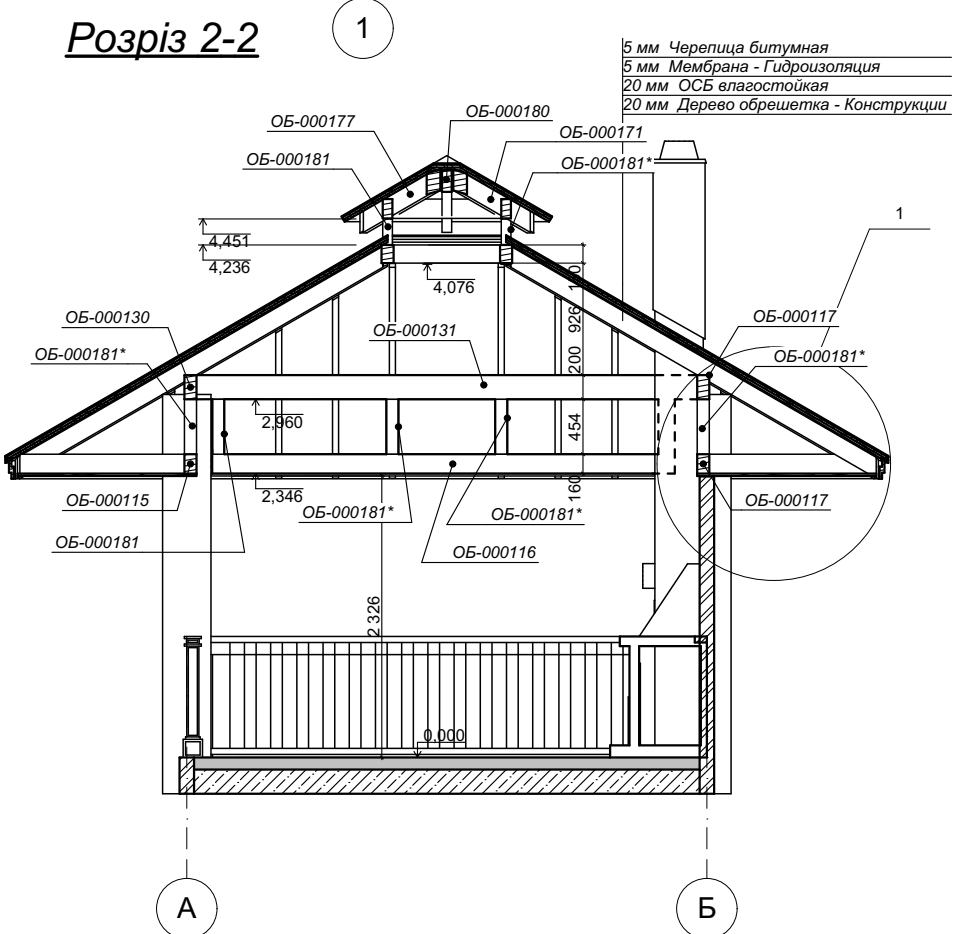


План стропіл оголовку


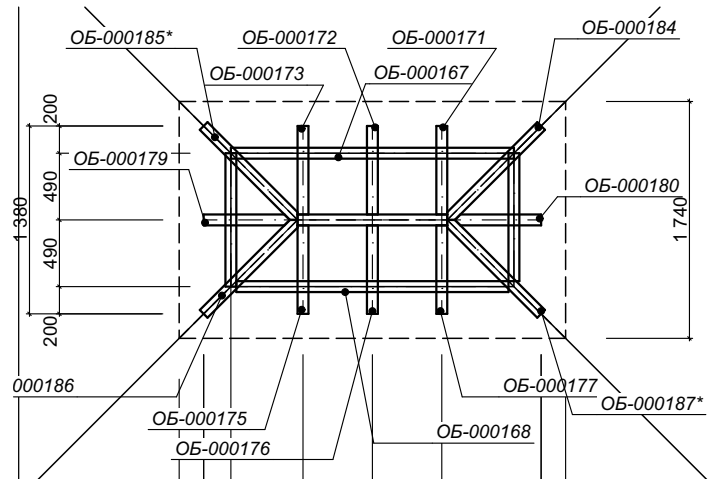


						147-AP			
						Благоустрій ділянки у Нестренках Харківської обл.			
Изм.	Кол.уч.	Лист	№Док.	Подп.	Дата	Альтанка	Стадия	Лист	Листов
							147	05	
Архітектор Борисенко С.Е.						План стропіл		СТРООД	
























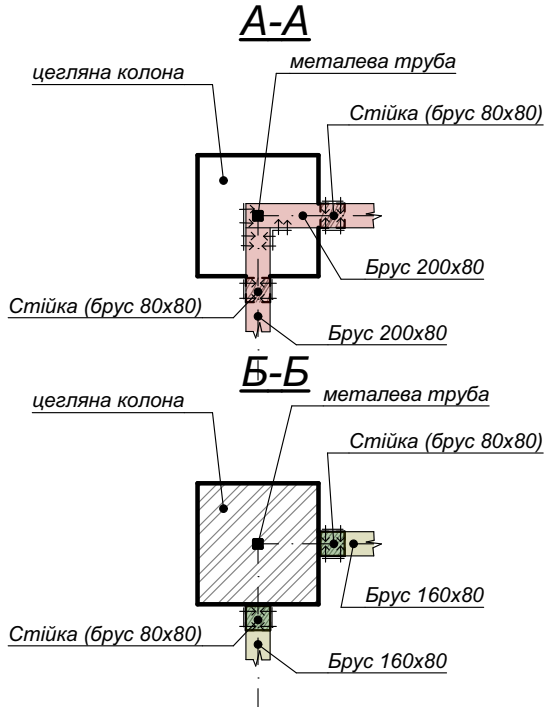
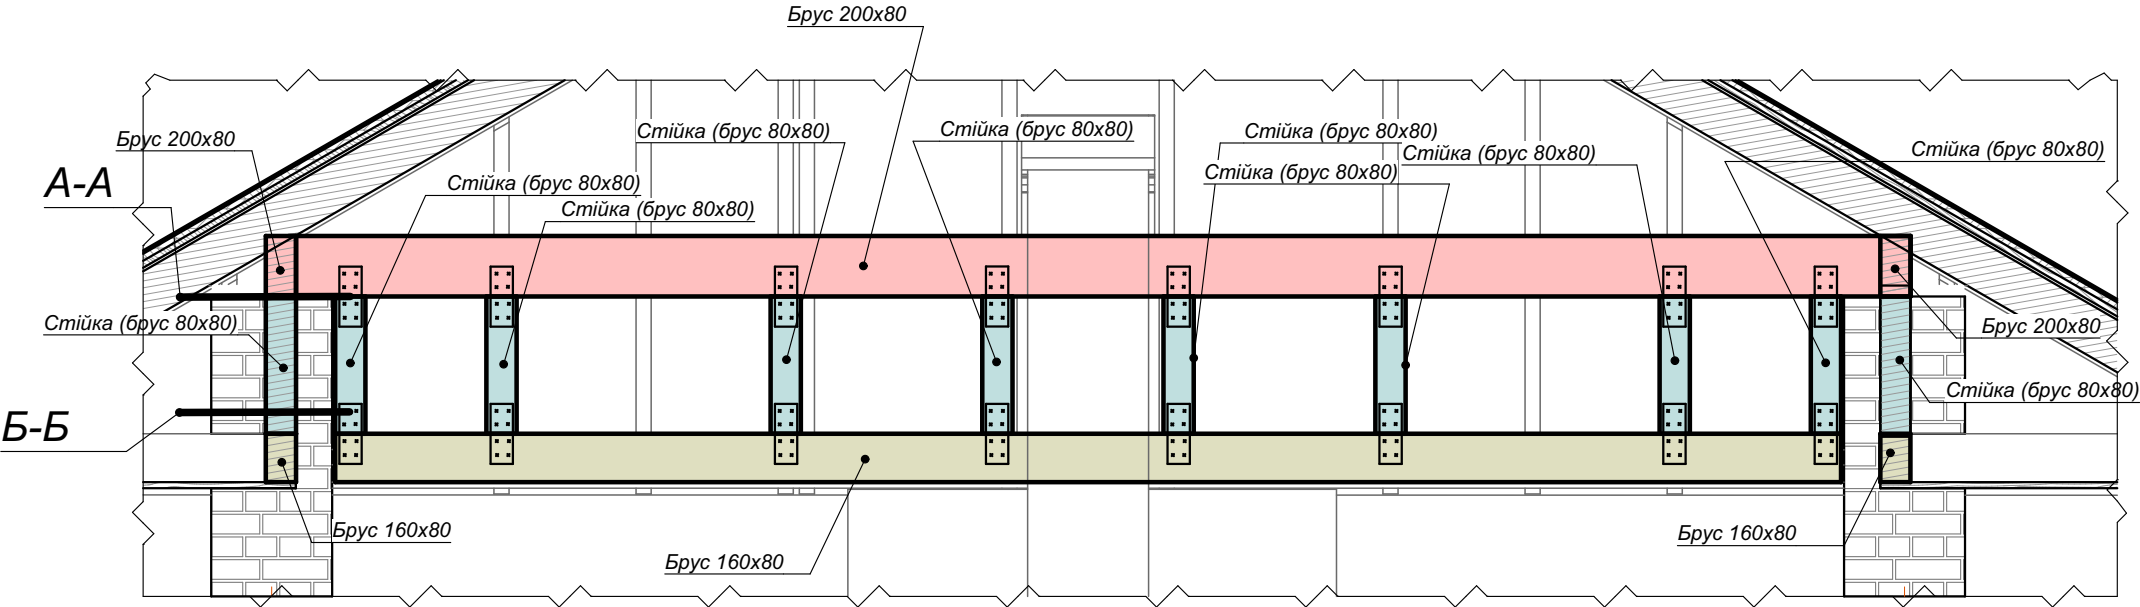
Деталь 2






























Деталь 1

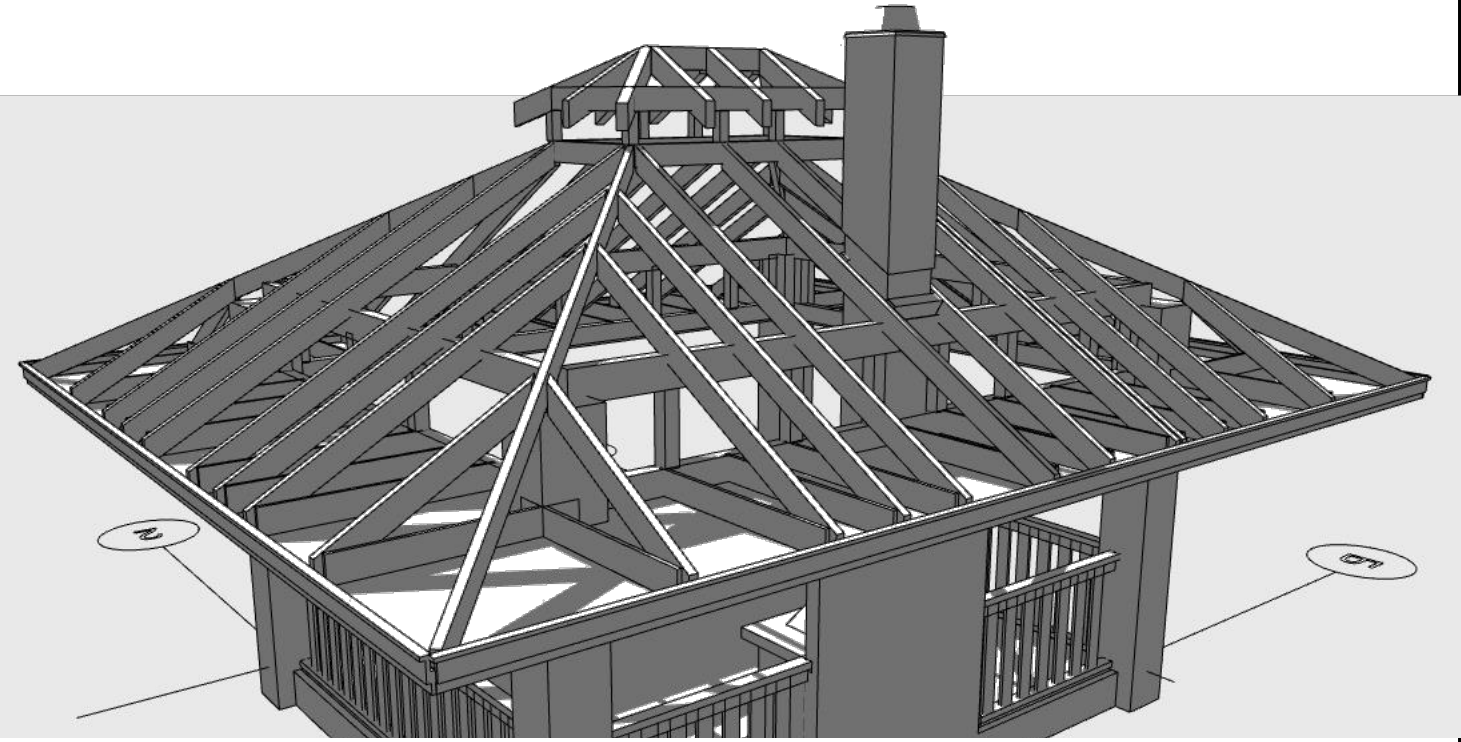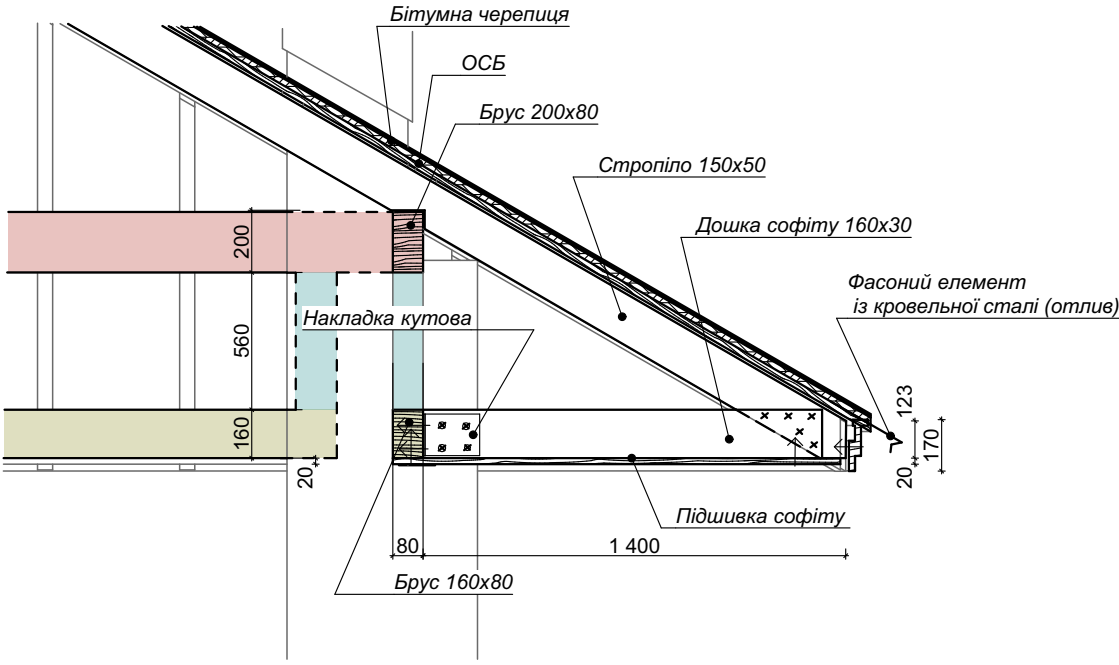

						147-AP			
						Благоустрій ділянки у Нестренках Харківської обл.			
Изм.	Коп.уч.	Лист	№Док.	Подп.	Дата	Альтанка	Стадия	Лист	Листов
							147	06	
Архітектор Борисенко С.Е.						Вузли та деталі			

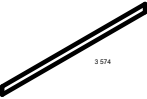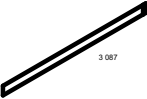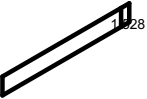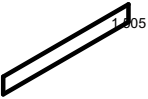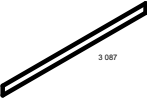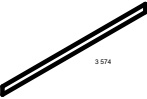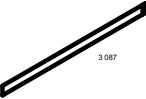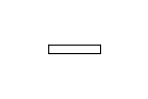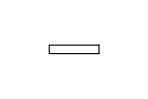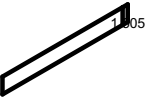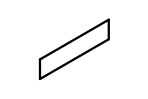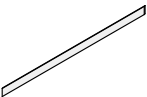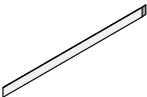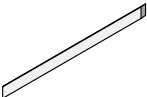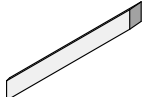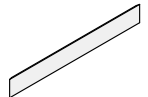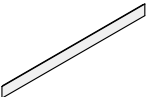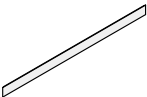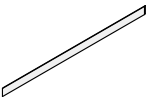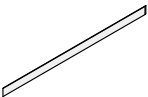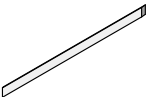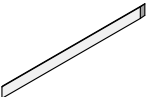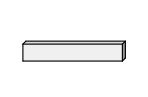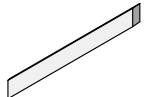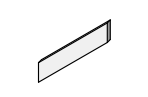ОБ-000159	ОБ-000160	ОБ-000161	ОБ-000162	ОБ-000163	ОБ-000164	ОБ-000165	ОБ-000166	ОБ-000167	ОБ-000167	ОБ-000168	ОБ-000168	ОБ-000169	ОБ-000169	ОБ-000170	ОБ-000170	ОБ-000171	ОБ-000171
Стропило RM 22	Стропило RM 22	Стропило RM 22	Стропило RM 22	Стропило RM 22	Стропило RM 22	Стропило RM 22	Стропило RM 22	Мауэрлат RM 22	Стропило RM 22	Мауэрлат RM 22	Стропило RM 22	Мауэрлат RM 22	Стропило RM 22	Мауэрлат RM 22	Стропило RM 22	Распорка RM 22	Стропило RM 22
1	1	1	1	1	1	1	1	1	1	1	1	1	1	1	1	1	1
3 020	2 598	2 128	1 243	1 228	2 128	2 598	3 020	2 080	3 020	2 000	2 598	980	2 128	940	1 228	149	650
50	50	50	80	50	50	50	50	80	50	80	50	80	50	80	50	440	80
1 917	1 673	1 402	903	882	1 402	1 673	1 917	160	1 917	160	1 673	160	1 402	160	882	179	560
																	
																	

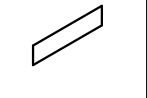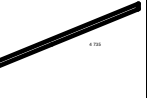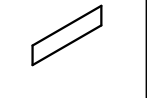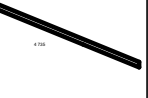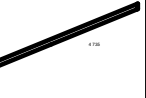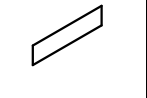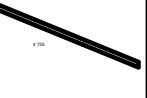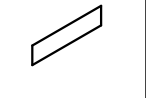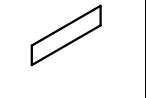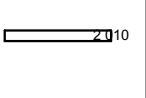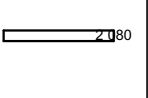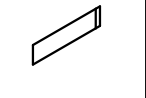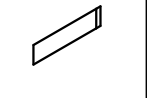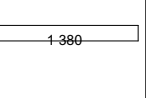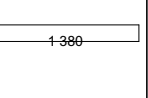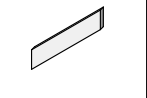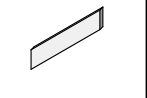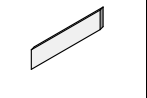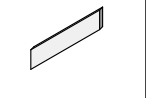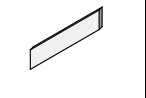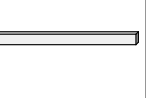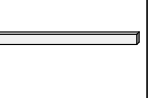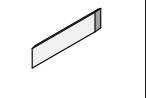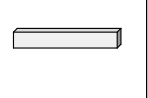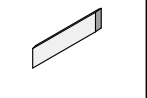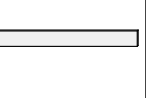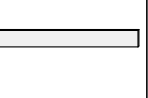ОБ-000172	ОБ-000172	ОБ-000173	ОБ-000173	ОБ-000174	ОБ-000175	ОБ-000175	ОБ-000176	ОБ-000176	ОБ-000177	ОБ-000177	ОБ-000178	ОБ-000179	ОБ-000179	ОБ-000180	ОБ-000180	ОБ-000181	ОБ-000181
Распорка RM 22	Стропило RM 22	Накосное Стропи...	Стропило RM 22	Накосное Стропи...	Накосное Стропи...	Стропило RM 22	Накосное Стропи...	Стропило RM 22	Прогон RM 22	Стропило RM 22	Прогон RM 22	Прогон RM 22	Стропило Специа...	Прогон RM 22	Стропило Специа...	Нарожник Специа...	Нарожник Специа...
1	1	1	1	1	1	1	1	1	1	1	1	1	1	1	1	1	39
149	650	4 327	650	4 327	4 327	650	4 327	650	70	650	2 010	2 080	633	980	633	1 380	1 380
440	80	50	80	50	50	80	50	80	80	80	100	100	80	100	80	50	50
179	560	1 929	560	1 929	1 929	560	1 929	560	160	560	150	150	550	150	550	150	160
																	
																	

						147-AP						
						Благоустрій ділянки у Нестренках Харківської обл.						
Изм.	Кол.уч.	Лист	№Док.	Подп.	Дата	Альтанка				Стадия	Лист	Листов
										147	08	
Архітектор		Борисенко С Е				Продовження				СТРОО 		

ОБ-000181	ОБ-000181	ОБ-000181	ОБ-000181	ОБ-000181	ОБ-000181	ОБ-000182	ОБ-000182	ОБ-000182	ОБ-000184	ОБ-000185	ОБ-000186	ОБ-000187
Прогон RM 22	Стойка RM 22	Стойка RM 22	Стойка RM 22	Стойка RM 22	Стойка RM 22	Фронтонная Доск...	Фронтонная Доск...	Фронтонная Доск...	Накосное Стропи...	Накосное Стропи...	Накосное Стропи...	Накосное Стропи...
1	1	2	8	8	12	1	1	2	1	1	1	1
980	100	100	80	100	100	8 270	8 280	7 200	976	976	976	976
100	100	100	80	100	100	50	50	50	80	80	80	80
150	455	454	215	464	500	1	1	1	571	571	571	571
												
												

Поверхні покрівлі

Общий список крыш								25.07.2020
Этаж	Имя Слая	ID Польз...	Штриховка	Покрытие сверху	Покрытие снизу	Толщина	Поверхно...	Объем
2-й этаж								
	Конструктив ...	СКР-001	Конструкция Крыш...	Кровля - Плитк...	Дерево - Сосна ...	50 мм	68,23 м²	3,41 м³
	Конструктив ...	СКР-002	Конструкция Крыш...	Кровля - Плитк...	Дерево - Сосна ...	50 мм	5,71 м²	0,28 м³
2-й этаж	Конструктив - Крыши су...						73,94 м²	3,69 м³
2-й этаж	Сумма						73,94 м²	3,69 м³
Сумма по всем этажам							73,94 м²	3,69 м³

						147-AP			
						Благоустрій ділянки у Нестренках Харківської обл.			
Изм.	Коп.уч.	Лист	№Док.	Подп.	Дата	Альтанка	Стадия	Лист	Листов
							147	09	
Архітектор	Борисенко С.Е.					Продовження			