


П.П. "СТРОФ"
Харків 2020

СТРОФ




м. Харків 2020

147-Проект
Система покрівлі Альтанки барбекю

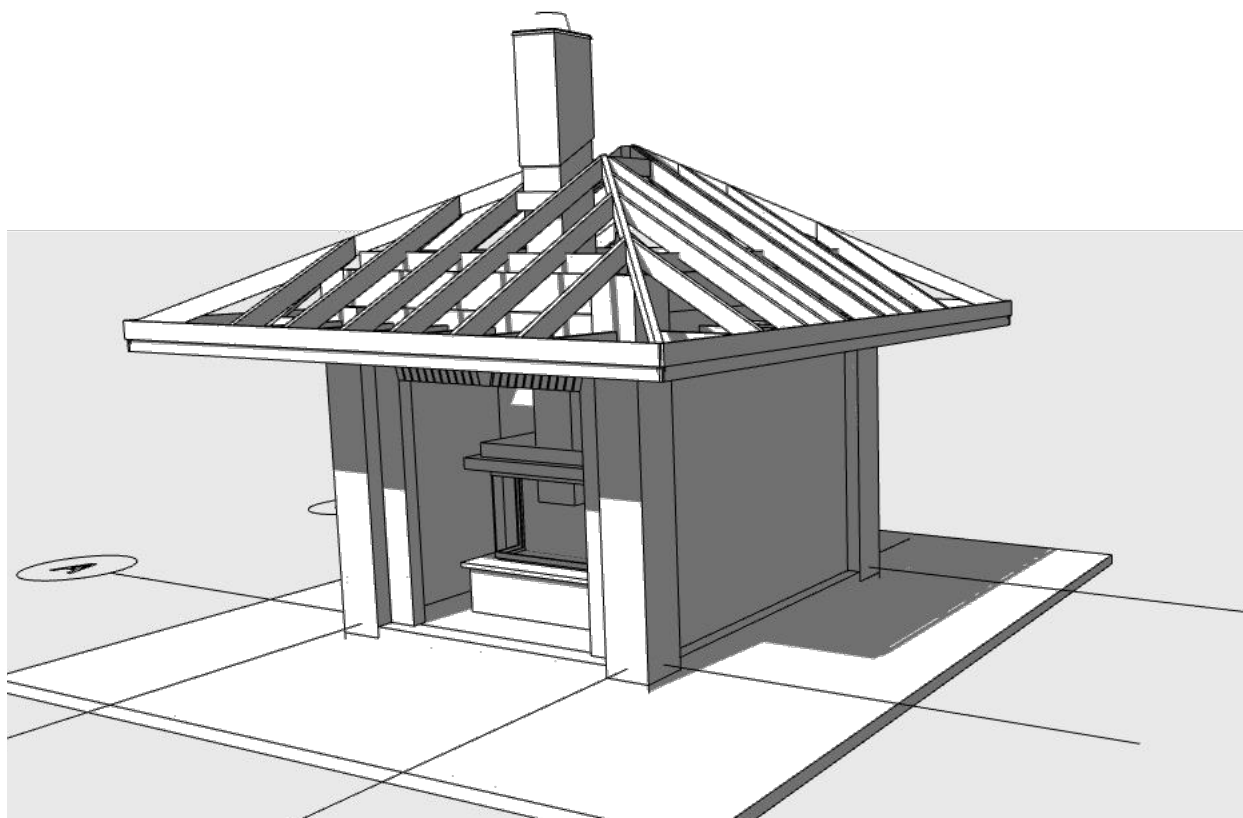

Житловий будинок у Нестиренках
благоустрій ділянки


Архітектор Борисенко С.Е. АА 001914

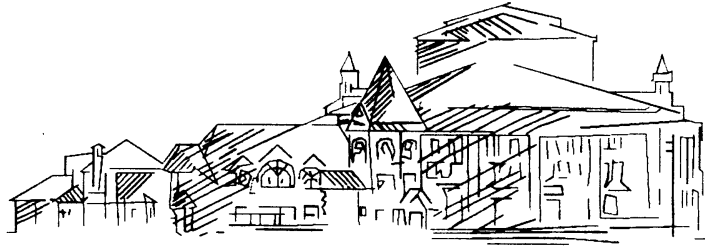

Проектна документація

Проект
147-AP

Альтанка Барбекю

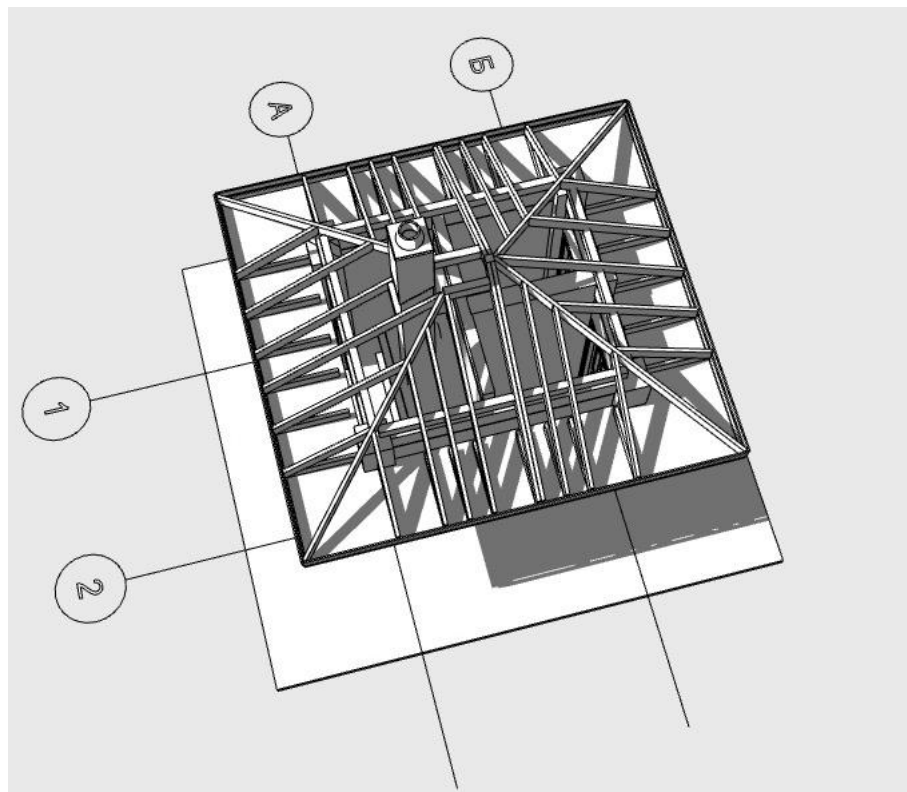

Технічні рішення, прийняті у ескізованому проекті, відповідають вимогам екологічних, санітарно-гігієнічних, протипожежних та інших норм, діючих на теренах України, та забезпечують безпечну для життя та здоров'я людей експлуатацію об'єкта при дотриманні передбачених проектом заходів.


Архітектор Борисенко С.Е. АА 001914

Відомість листів основного комплекту


Лист	Наименование	Примечание
01	Титульний аркуш	
02	Загальні данні	
03	План	
04	Стропіла 3д від	
05	План стропіл	
06	Вузли та деталі	
07	Відомість стропіл	
08	Продовження	

						147-АР			
						Благоустрій ділянки у Нестренках Харківської обл.			
Изм.	Коп.уч.	Лист	№Док.	Подп.	Дата				
						Альтанка Барбею	Стадия	Лист	Листов
							147	02	
Архітектор	Борисенко С.Е.					Загальні данні			


План альтанки

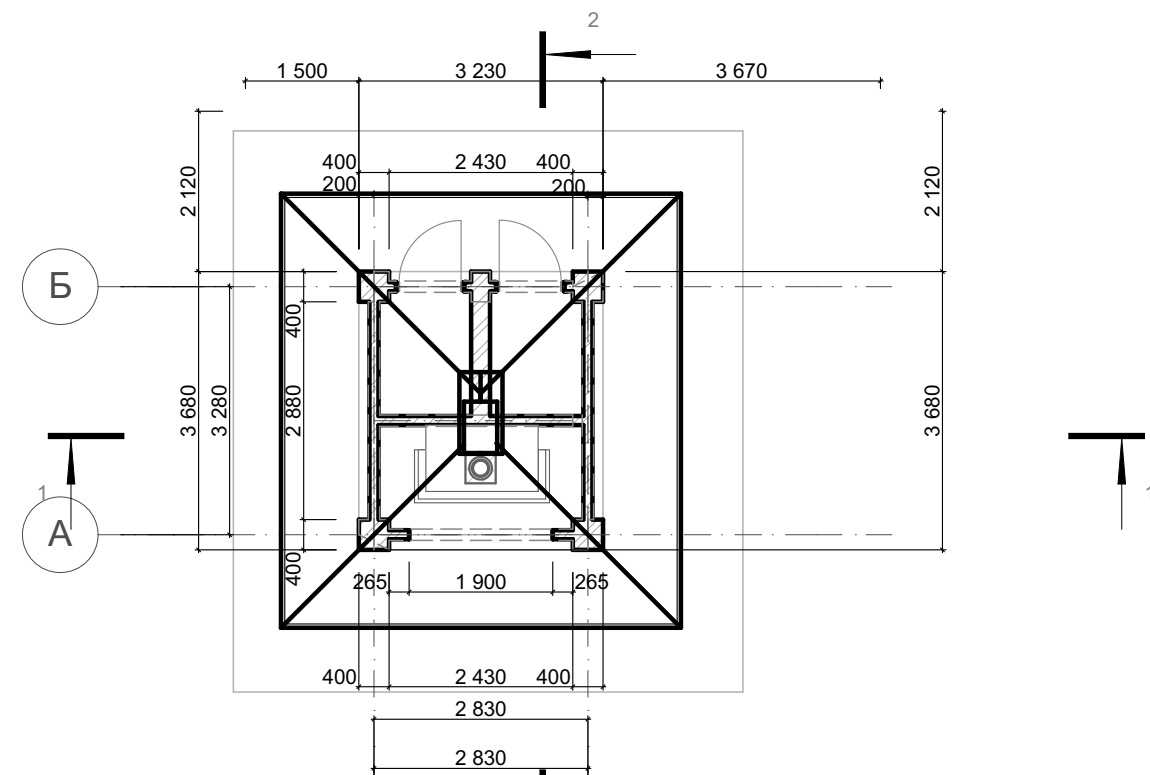


Фасад А...Б

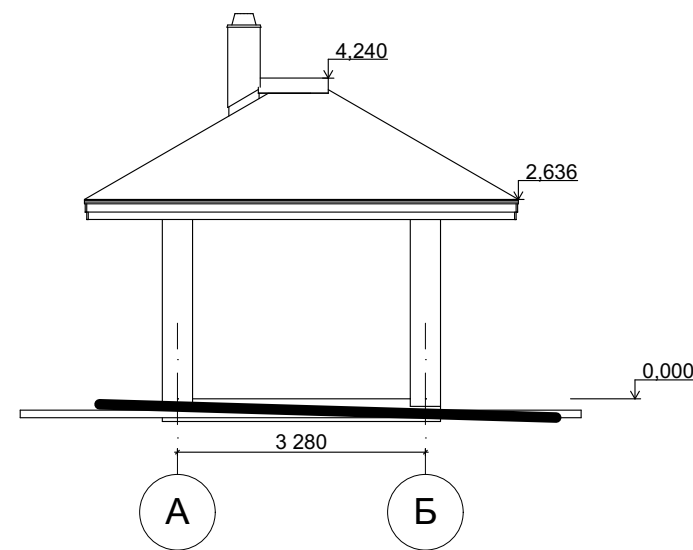



Фасад Б...А

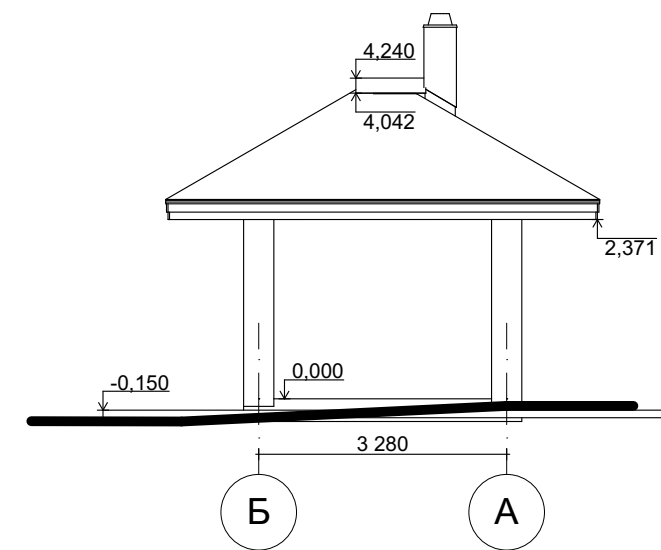

Фасад 2...1

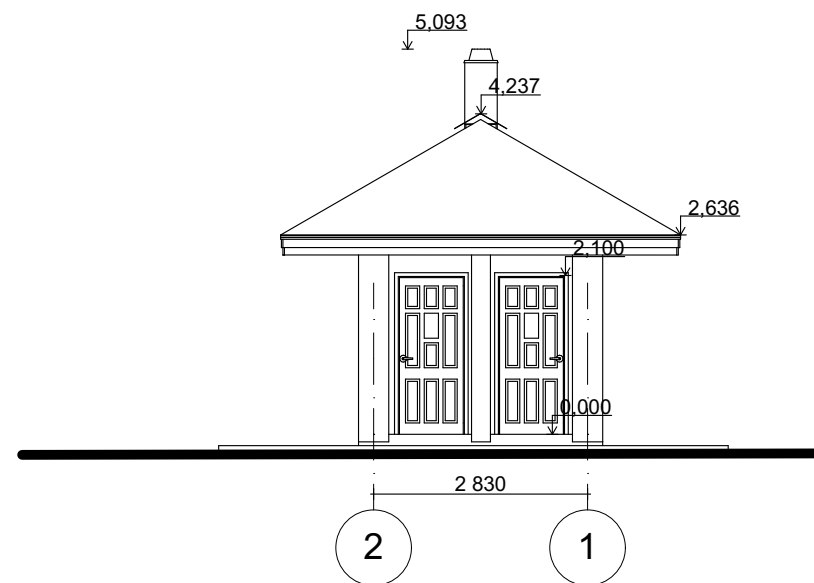


Фасад 1...2

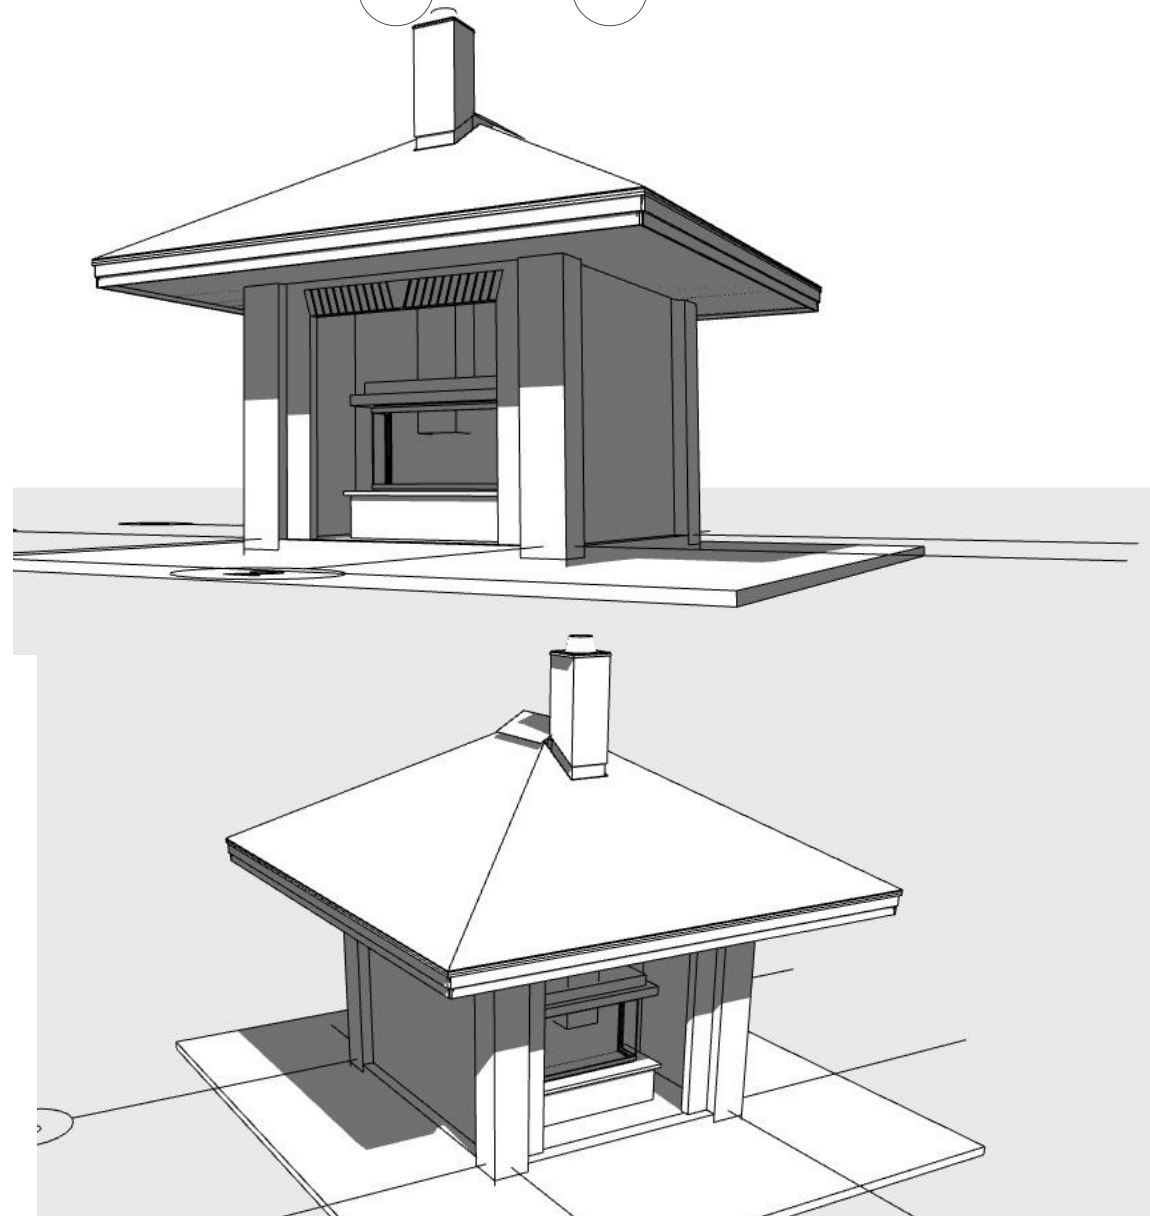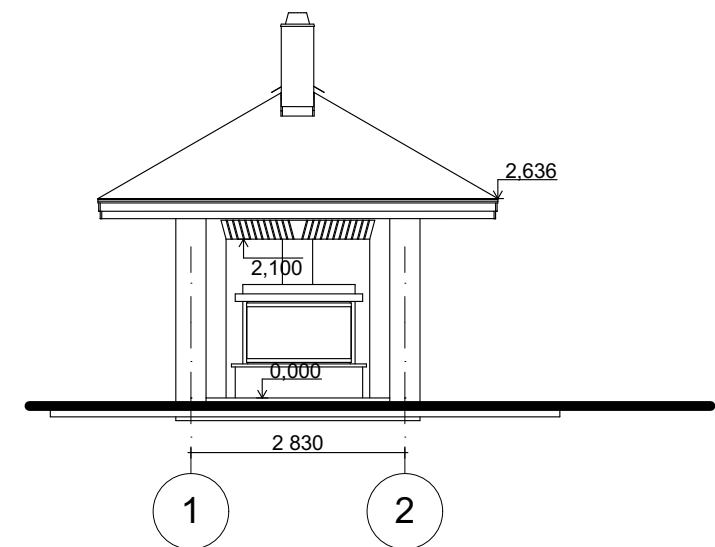

						147-AP			
						Благоустрій ділянки у Нестренках Харківської обл.			
Изм.	Кол.уч.	Лист	№Док.	Подп.	Дата	Альтанка Барбею	Стадия	Лист	Листов
							147	03	
Архітектор Борисенко С.Е.						План			

3Д від стропіл

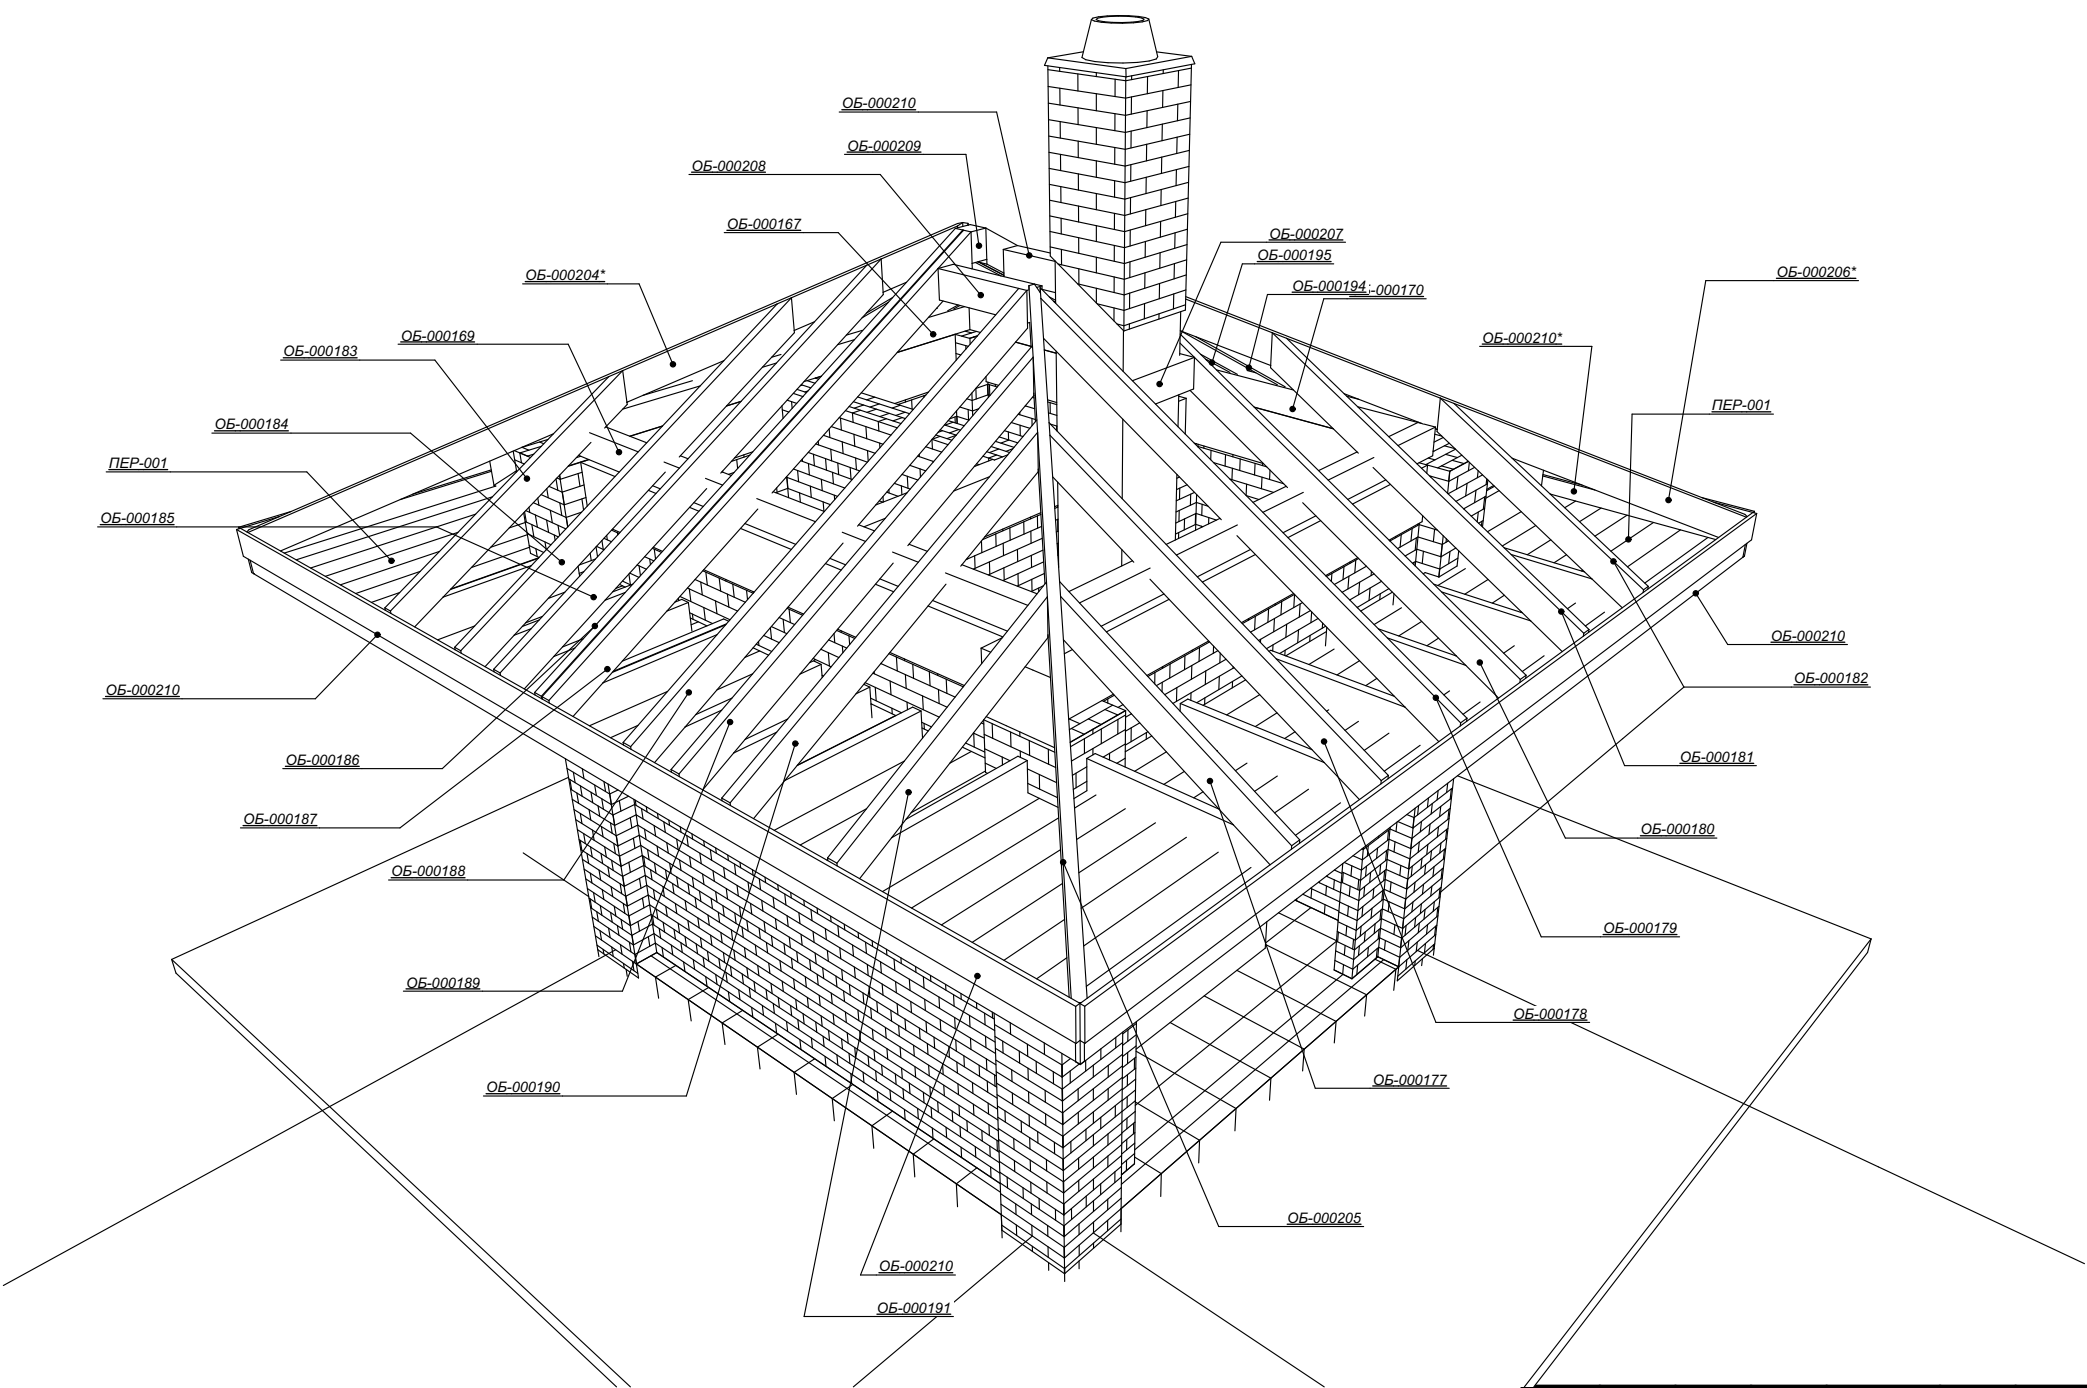


						147-AP			
						Благоустрій ділянки у Нестренках Харківської обл.			
Изм.	Кол.уч.	Лист	№Док.	Подп.	Дата	Альтанка Барбею	Стадия	Лист	Листов
							147	04	
Архітектор		Борисенко С.Е.				Стропіла 3д від	СТРОО		

7





2

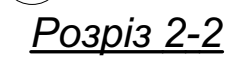



Б

						147-AP				
						Благоустрій ділянки у Нестренках Харківської обл.				
Изм.	Коп.уч.	Лист	№Док.	Подп.	Дата					
						Альтанка Барбекю		Стадия	Лист	Листов
								147	05	
Архітектор Борисенко С Е						План стропіл				

Деталь 2

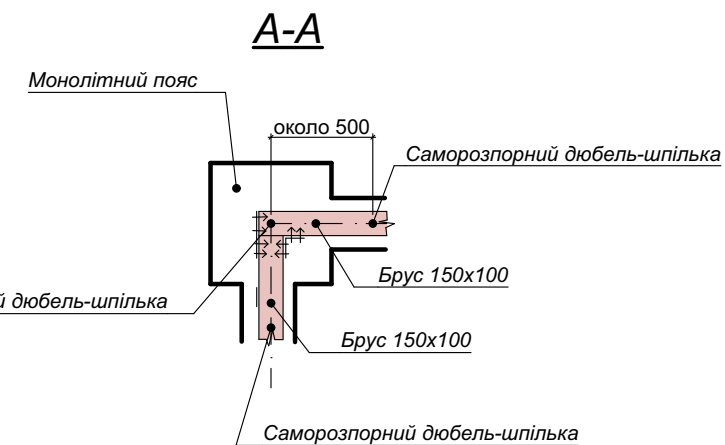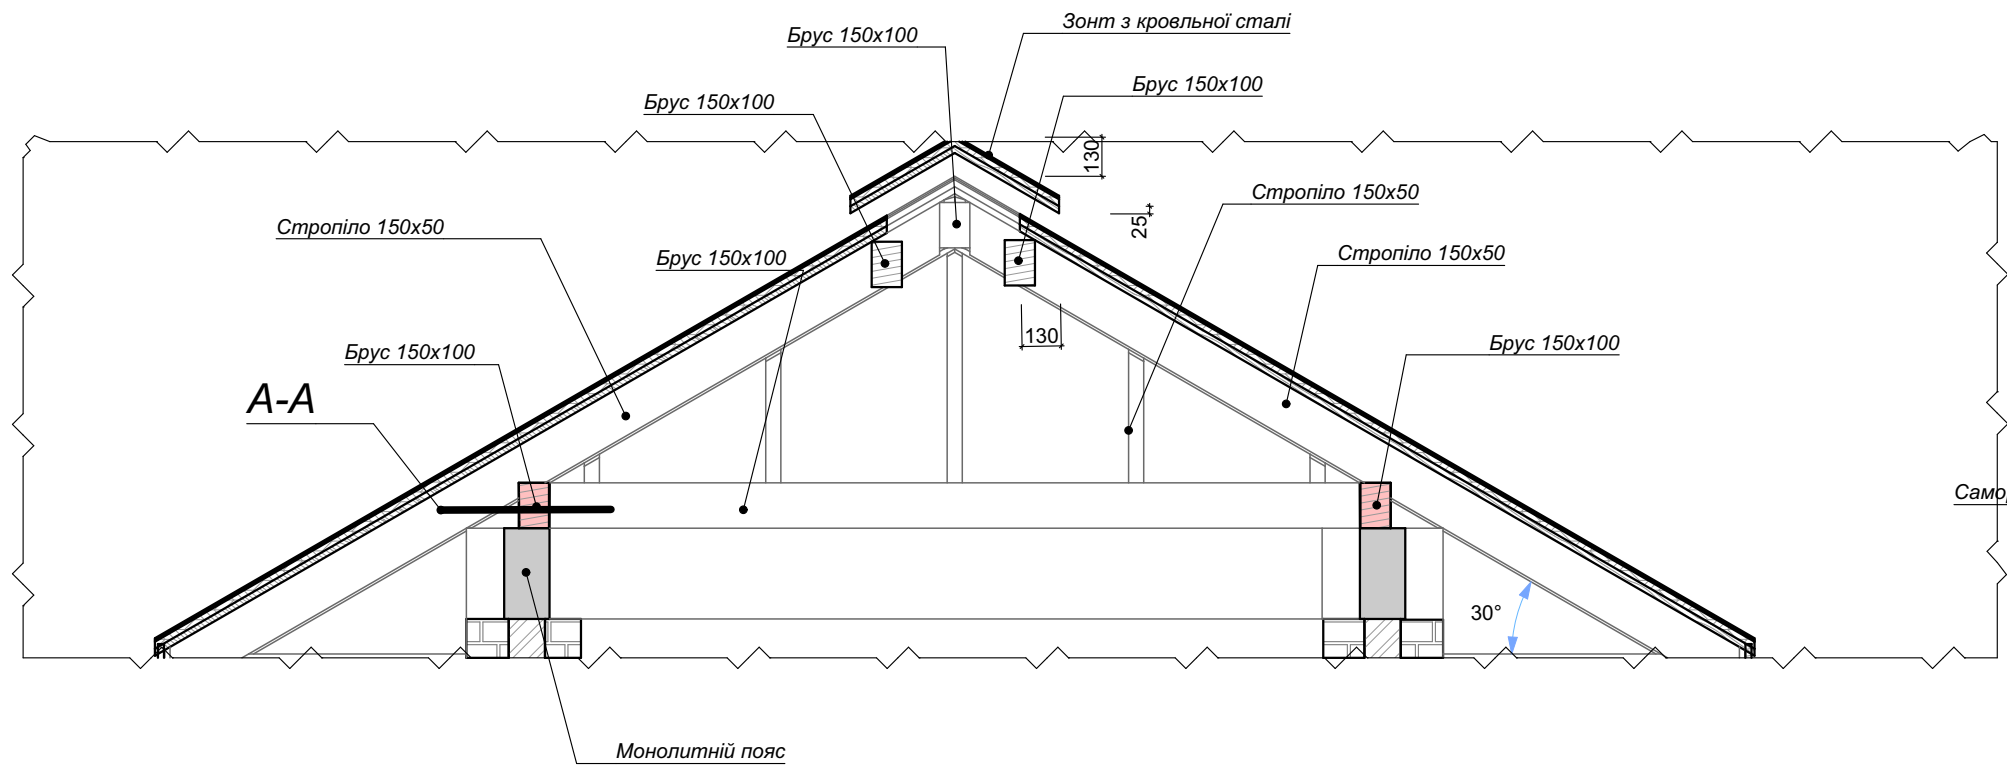

Деталь 1

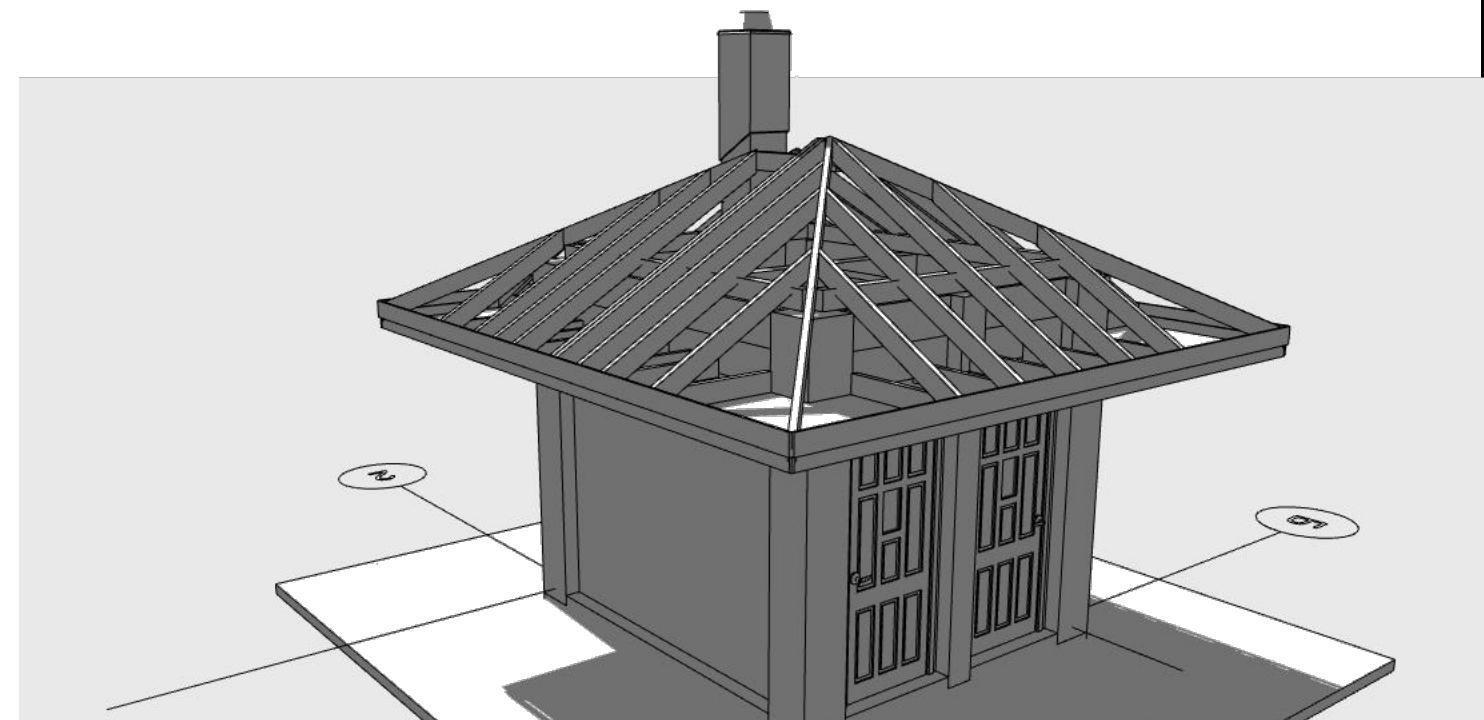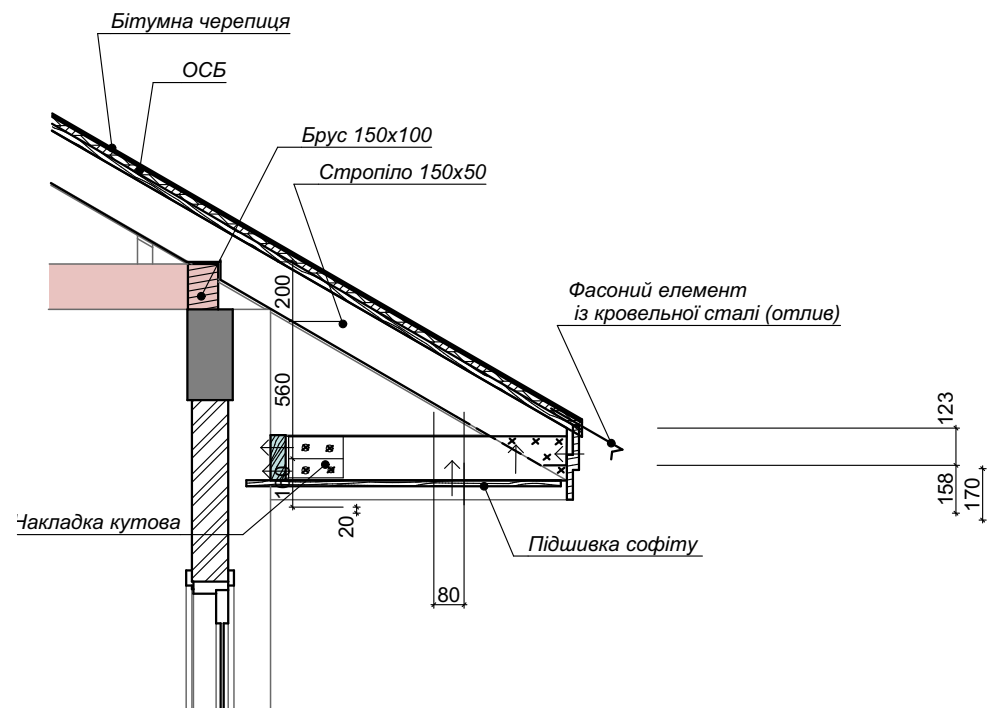

						147-AP			
						Благоустрій ділянки у Нестренках Харківської обл.			
Изм.	Коп.уч.	Лист	№Док.	Подп.	Дата	Альтанка Барбею	Стадия	Лист	Листов
							147	06	
Архітектор Борисенко С.Е.						Вузли та деталі			




Відомість стропіл

Полный ID ...	ОБ-000167	ОБ-000168	ОБ-000169	ОБ-000170	ОБ-000171	ОБ-000172	ОБ-000173	ОБ-000174	ОБ-000175	ОБ-000176	ОБ-000177	ОБ-000178	ОБ-000179	ОБ-000180	ОБ-000181	ОБ-000182	ОБ-000183
Имя объекта	Мауэрлат RM 22	Мауэрлат RM 22	Мауэрлат RM 22	Мауэрлат RM 22	Стропило RM 22	Стропило RM 22	Стропило Специ...	Стропило Специ...	Стропило RM 22	Стропило RM 22	Стропило RM 22	Стропило RM 22	Стропило RM 22	Стропило RM 22	Стропило RM 22	Стропило RM 22	Стропило RM 22
Количество	1	1	1	1	1	1	1	1	1	1	1	1	1	1	1	1	1
Длина (А)	2 684	2 684	3 134	3 134	1 385	1 985	2 560	2 560	1 985	1 385	1 160	1 747	2 335	2 344	1 769	1 169	1 385
Ширина (В)	100	100	100	100	50	50	50	50	50	50	50	50	50	50	50	50	50
Высота (ра...	150	150	150	150	973	1 319	1 651	1 651	1 319	973	843	1 182	1 521	1 527	1 195	848	973
2D-символ																	
3D-фронтал...																	

ОБ-000184	ОБ-000185	ОБ-000186	ОБ-000187	ОБ-000188	ОБ-000189	ОБ-000190	ОБ-000191	ОБ-000192	ОБ-000193	ОБ-000194	ОБ-000195	ОБ-000196	ОБ-000197	ОБ-000198	ОБ-000199	ОБ-000200	ОБ-000203
Стропило RM 22	Стропило RM 22	Стропило RM 22	Стропило RM 22	Стропило RM 22	Стропило RM 22	Стропило RM 22	Стропило RM 22	Стропило RM 22	Стропило RM 22	Стропило RM 22	Стропило RM 22	Стропило RM 22	Стропило RM 22	Стропило RM 22	Стропило RM 22	Стропило RM 22	Накосное Строи...
1	1	1	1	1	1	1	1	1	1	1	1	1	1	1	1	1	1
1 985	2 297	2 545	2 545	2 320	2 072	1 760	1 160	1 169	1 769	2 082	2 330	2 545	2 545	2 297	1 985	1 385	3 670
50	50	50	50	50	50	50	50	50	50	50	50	50	50	50	50	50	50
1 319	1 499	1 643	1 643	1 513	1 370	1 189	843	848	1 195	1 375	1 518	1 643	1 643	1 499	1 319	973	1 660

						147-AP					
						Благоустрій ділянки у Нестренках Харківської обл.					
Изм.	Коп.уч.	Лист	№Док.	Подп.	Дата	Альтанка Барбею			Стадия	Лист	Листов
									147	07	
Архітектор <u>Борисенко С.Е.</u>						Відомість стропіл			СТРООД		

Відомість стропіл (продовження)

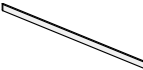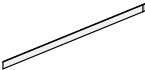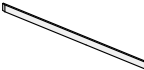ОБ-000204	ОБ-000205	ОБ-000206	ОБ-000207	ОБ-000208	ОБ-000209	ОБ-000210	ОБ-000210	ОБ-000210
Накосное Стропи...	Накосное Стропи...	Накосное Стропи...	Прогон RM 22	Прогон RM 22	Прогон RM 22	Прогон RM 22	Фронтонная Доск...	Фронтонная Доск...
1	1	1	1	1	1	1	2	2
3 670	3 352	3 365	440	570	105	560	5 230	5 680
50	50	50	100	100	100	100	40	40
1 660	1 531	1 536	150	150	150	150	1	1
								
								

Фактична площа покрівлі

Общий список крыш								25.07.2020
Этаж	Имя Слоя	ID Польз...	Штриховка	Покрытие сверху	Покрытие снизу	Толщина	Поверхно...	Объем
2-й этаж								
	Конструктив ...	СКР-001	Железо	Металл - Сталь ...	Металл - Железо	1 мм	0,74 м²	0,00 м³
	Конструктив ...	СКР-001	Конструкция Крыш...	Кровля - Плитк...	Дерево - Сосна ...	50 мм	34,50 м²	1,73 м³
2-й этаж	Конструктив - Крыши су...						35,24 м²	1,73 м³
2-й этаж	Сумма						35,24 м²	1,73 м³
Сумма по всем этажам							35,24 м²	1,73 м³

						147-AP		
						Благоустрій ділянки у Нестренках Харківської обл.		
Изм.	Коп.уч.	Лист	№Док.	Подп.	Дата	Альтанка Барбею	Стадия	Лист
							147	08
Архітектор		Борисенко С.Е.				Продовження		