
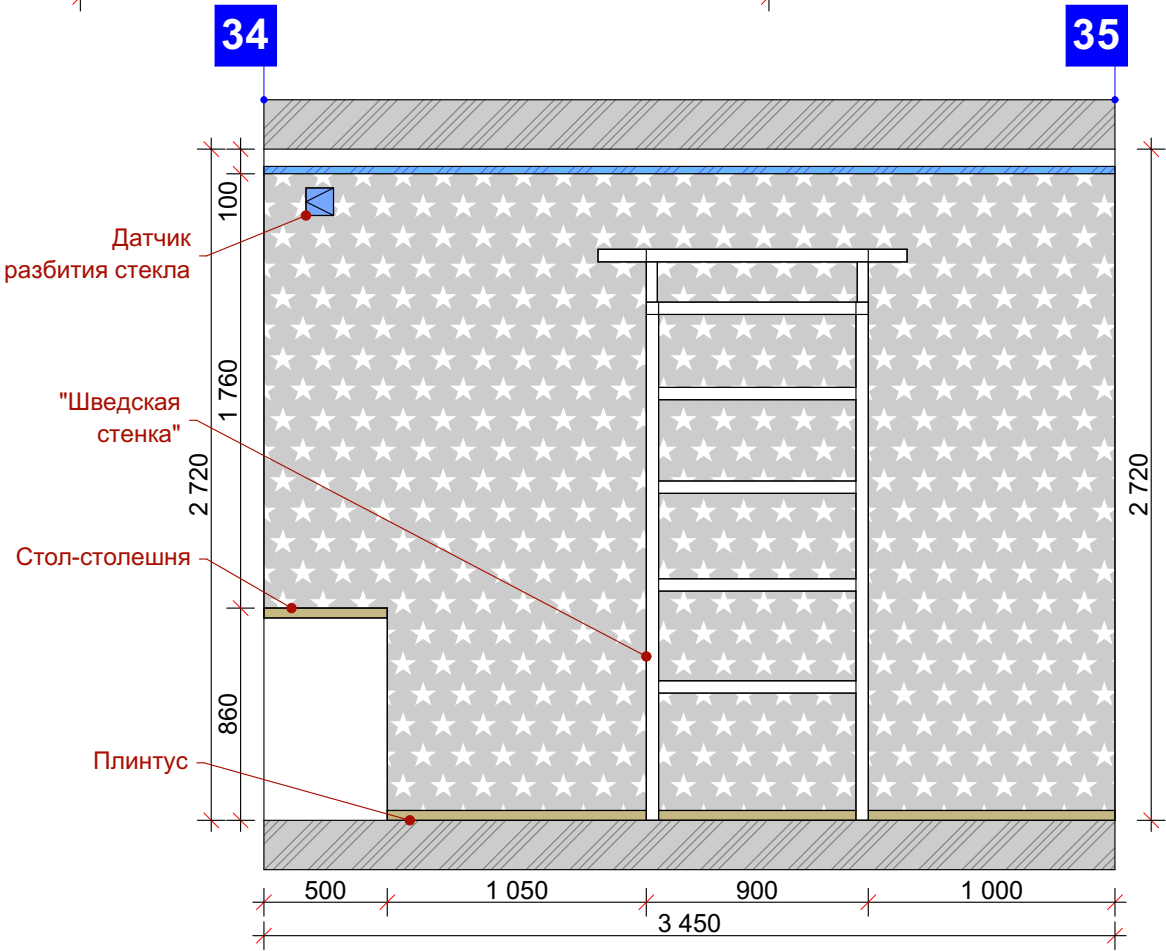
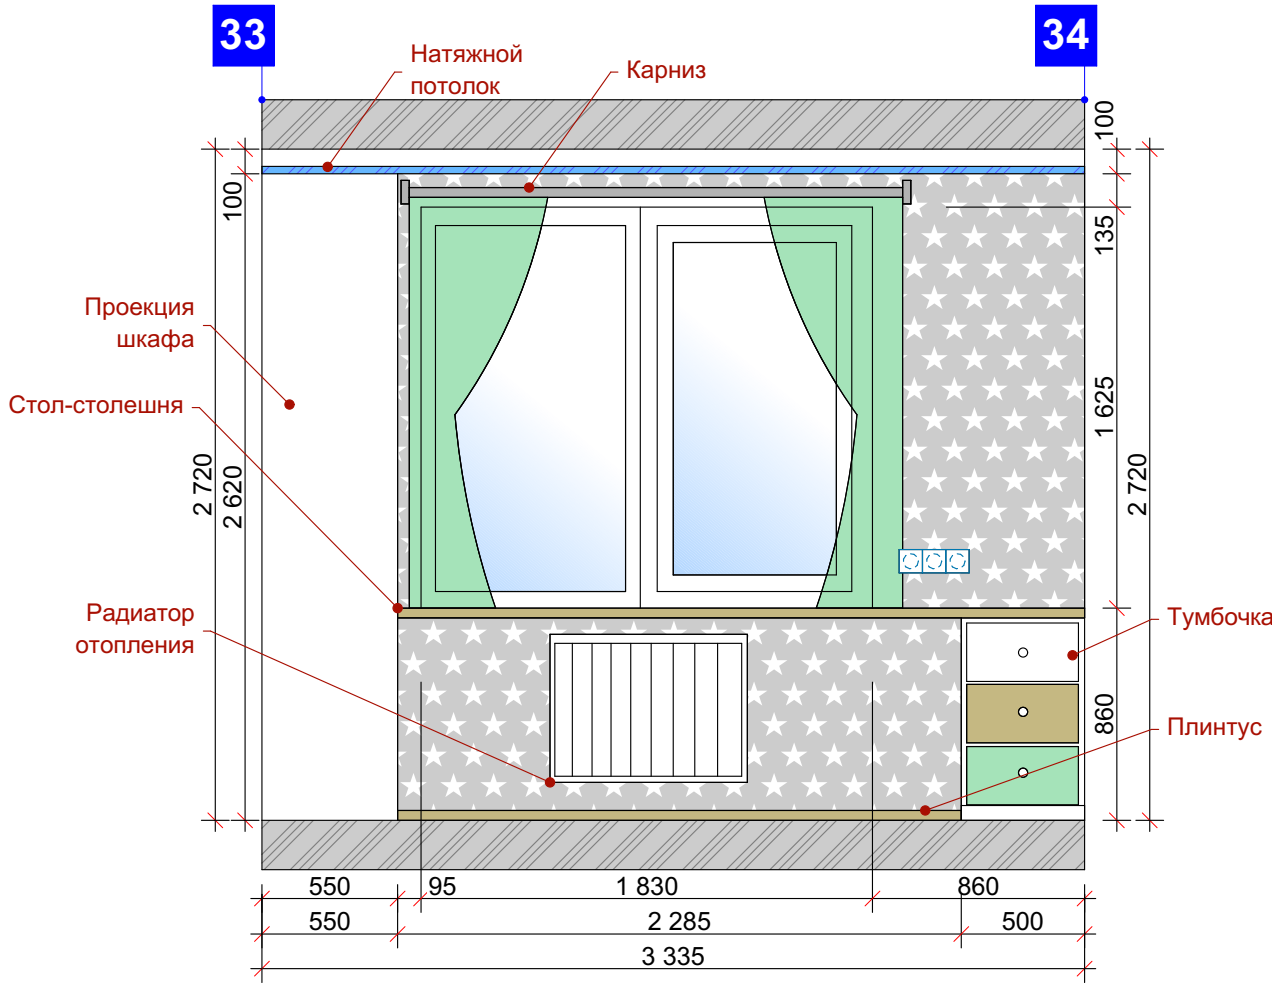
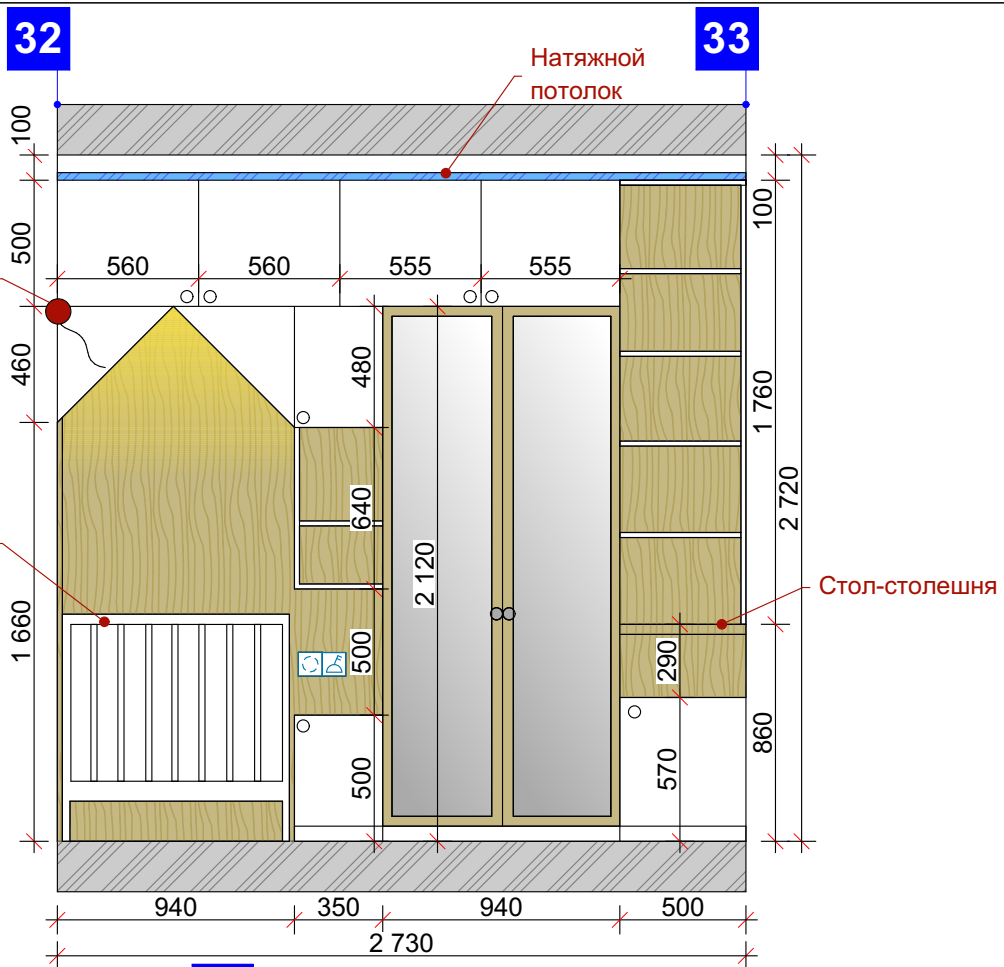


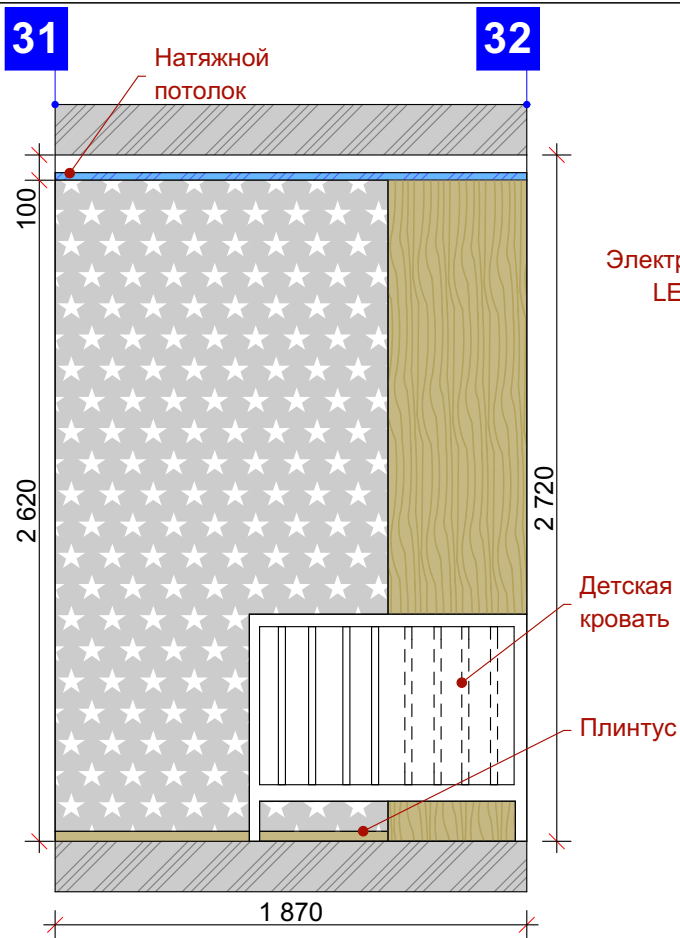

Примечание:
1. Все отметки даны от уровня чистого пола квартиры.
2. Уровень чистого пола одинаковый во всех помещениях квартиры.
3. Размеры уточнять (проверять) по месту.
4. Перед покупкой материала ОБЯЗАТЕЛЬНО перепроверить объемы и нужный процент запаса.

					Стадия	Лист	Листов
					АР	20	21
					Развертки по стенам 31-35 (Детская)		