




1-1

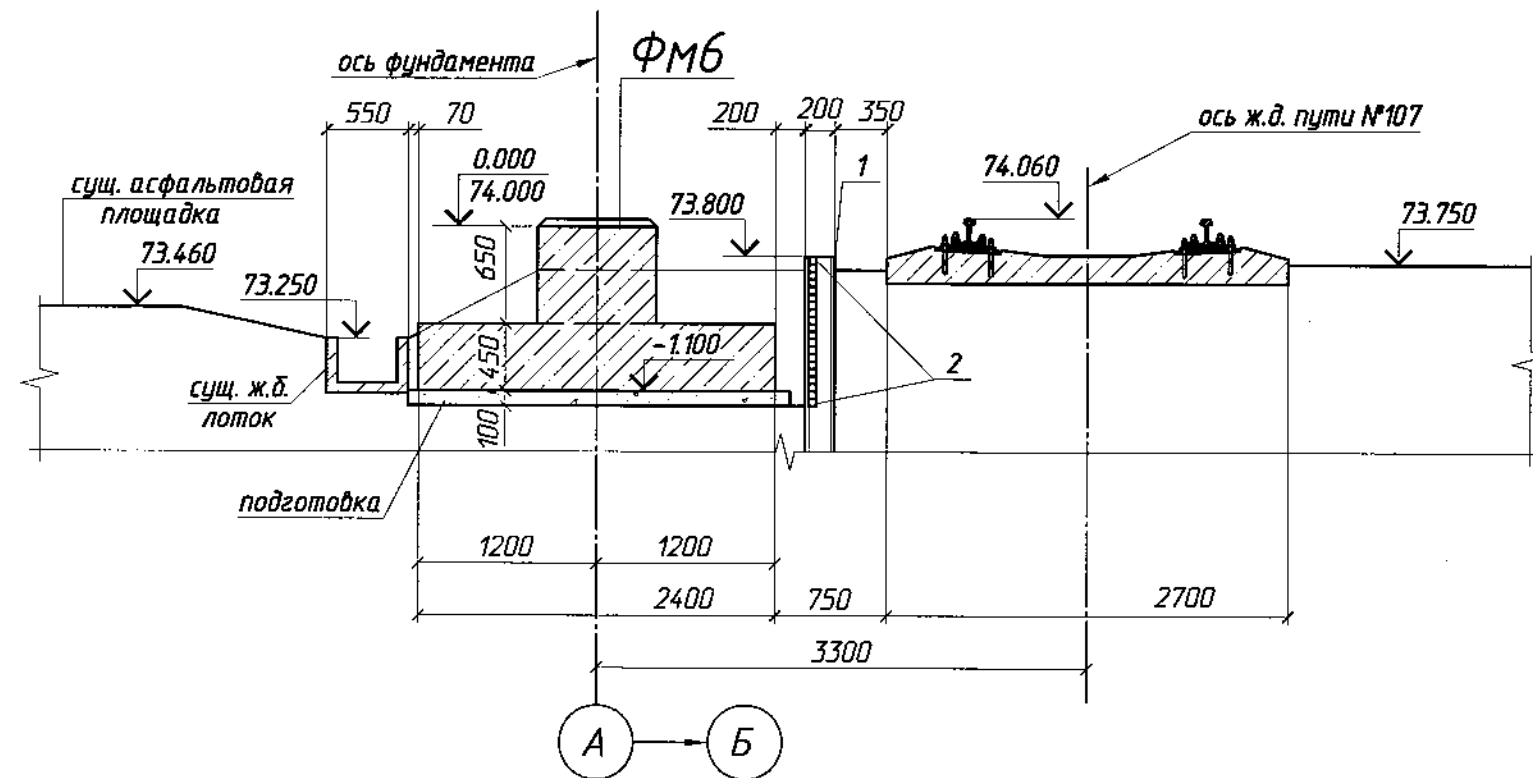


Фундамент ФМ7

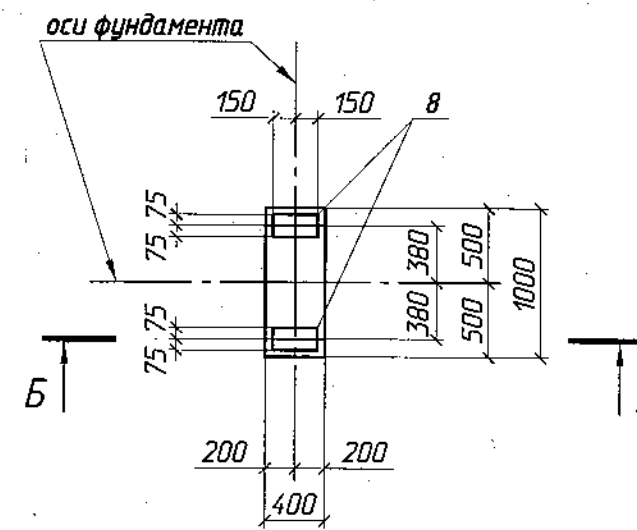


Б-Б

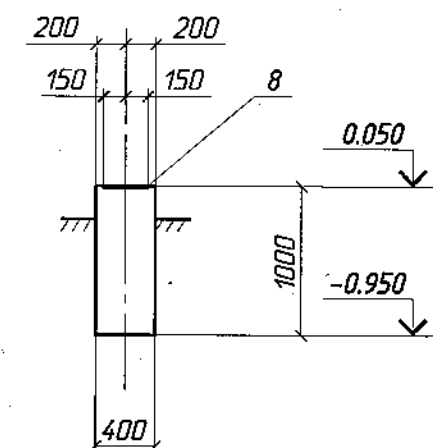

2-2

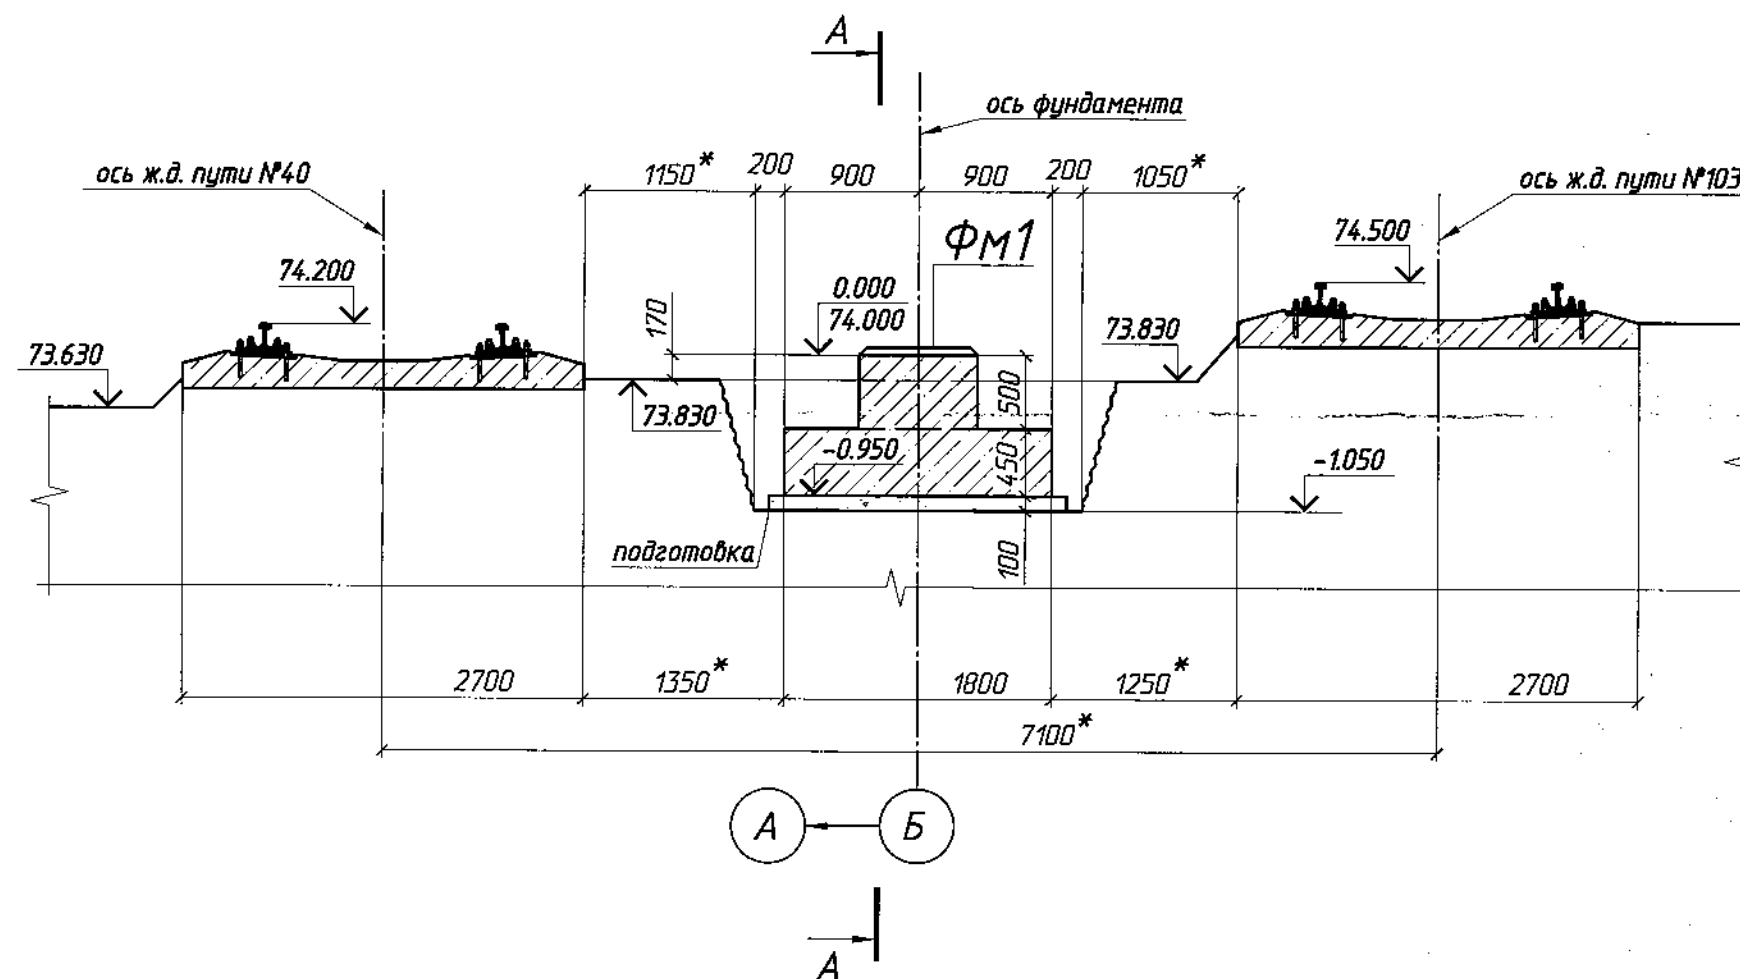

А-А

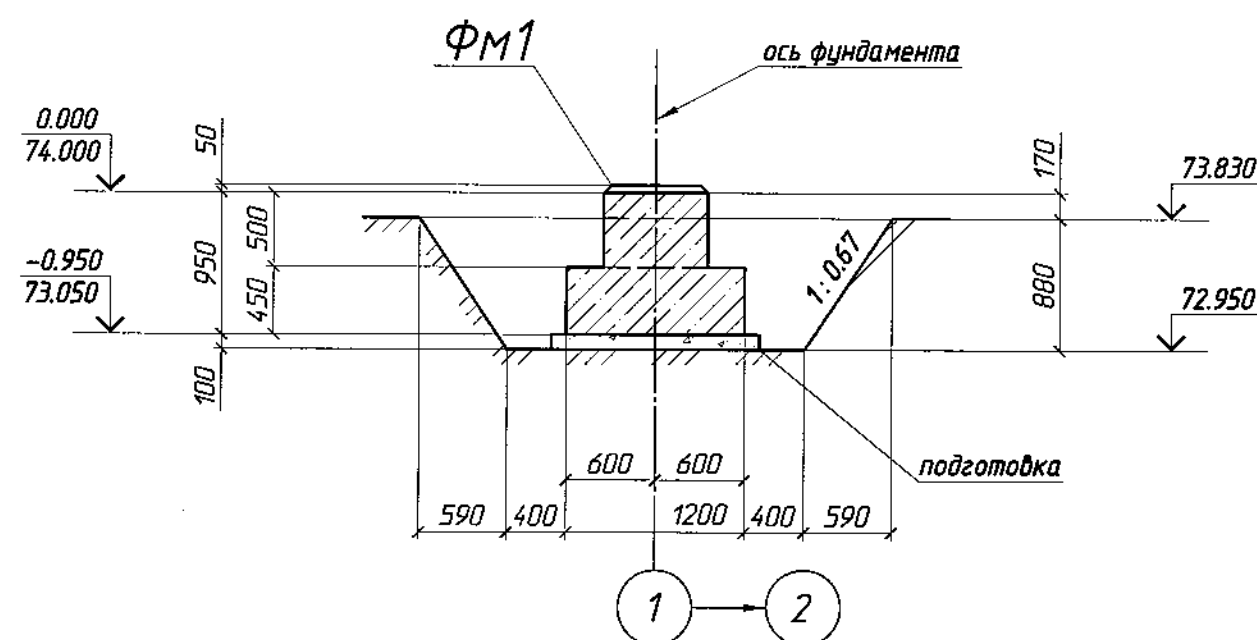

Ведомость расхода стали, кг.

Марка элемента	Изделия закладные					
	Арматура класса			Прокат марки		
	А400С			С245		
	ДСТУ 3760:2006			ДСТУ 8540:2015		
	Ø12	Итого	t=8	Итого		Всего
ФМ7	4	4	5.6	5.6		9.6

Спецификация к схеме расположения фундаментов.

Поз.	Обозначение	Наименование	Кол.	Масса ед.кг	Примеч.
		Фундаменты			
ФМ1	1910-КЖ л.5	Фундамент ФМ1	2		
ФМ2	1910-КЖ л.5	Фундамент ФМ2	5		
ФМ3	1910-КЖ л.5	Фундамент ФМ3	2		
ФМ4	1910-КЖ л.6	Фундамент ФМ4	2		
ФМ5	1910-КЖ л.6	Фундамент ФМ5	5		
ФМ6	1910-КЖ л.6	Фундамент ФМ6	2		
ФМ7	1910-КЖ л.4	Фундамент ФМ7	3		
		Металлические изделия			
1		І20 ГОСТ 8239-89 L=3500	63	73.5	
		Материалы			
2	заполнение шпунтового ограждения	сосновый брус t=50мм	14		м³

Спецификация фундамента ФМ7.

Поз.	Обозначение	Наименование	Кол.	Масса ед.кг	Примеч.
		Сборочные единицы			
		Изделия закладные			
8	1.400-15 в.0,1	МН135-2	2	4.8	
		Материалы			
		Бетон класса С12/15, F100	0.4		м³

1. Общие указания и технические требования см. лист 1.

						1910-КЖ		
						ООО "Лемтранс"		
						Днепропетровская обл., Павлоградский р-н, с. Верды, ул. Шахтерская, д. 8-В.		
Изм.	Кол.	Лист	№ док.	Подпись	Дата	Строительство навеса от атмосферных осадков над железнодорожными путями №107 и №40.	Стадия	Лист
Н. контр.			Аринюшкин				Р	4
ГИП			Шрам					
Гл. спец.			Аринюшкин					
Зав. груп.			Ткаченко					
Проверил			Аринюшкин			Разрезы 1-1, 2-2 к листу 3. Фундамент ФМ7.		
Исполнил			Крибенко					

ЧАО УАПКИ
"Укрстальпроект"
г. Днепр

Формат А2

Инд. № подл. Подп. и дата Взам. инв. №