



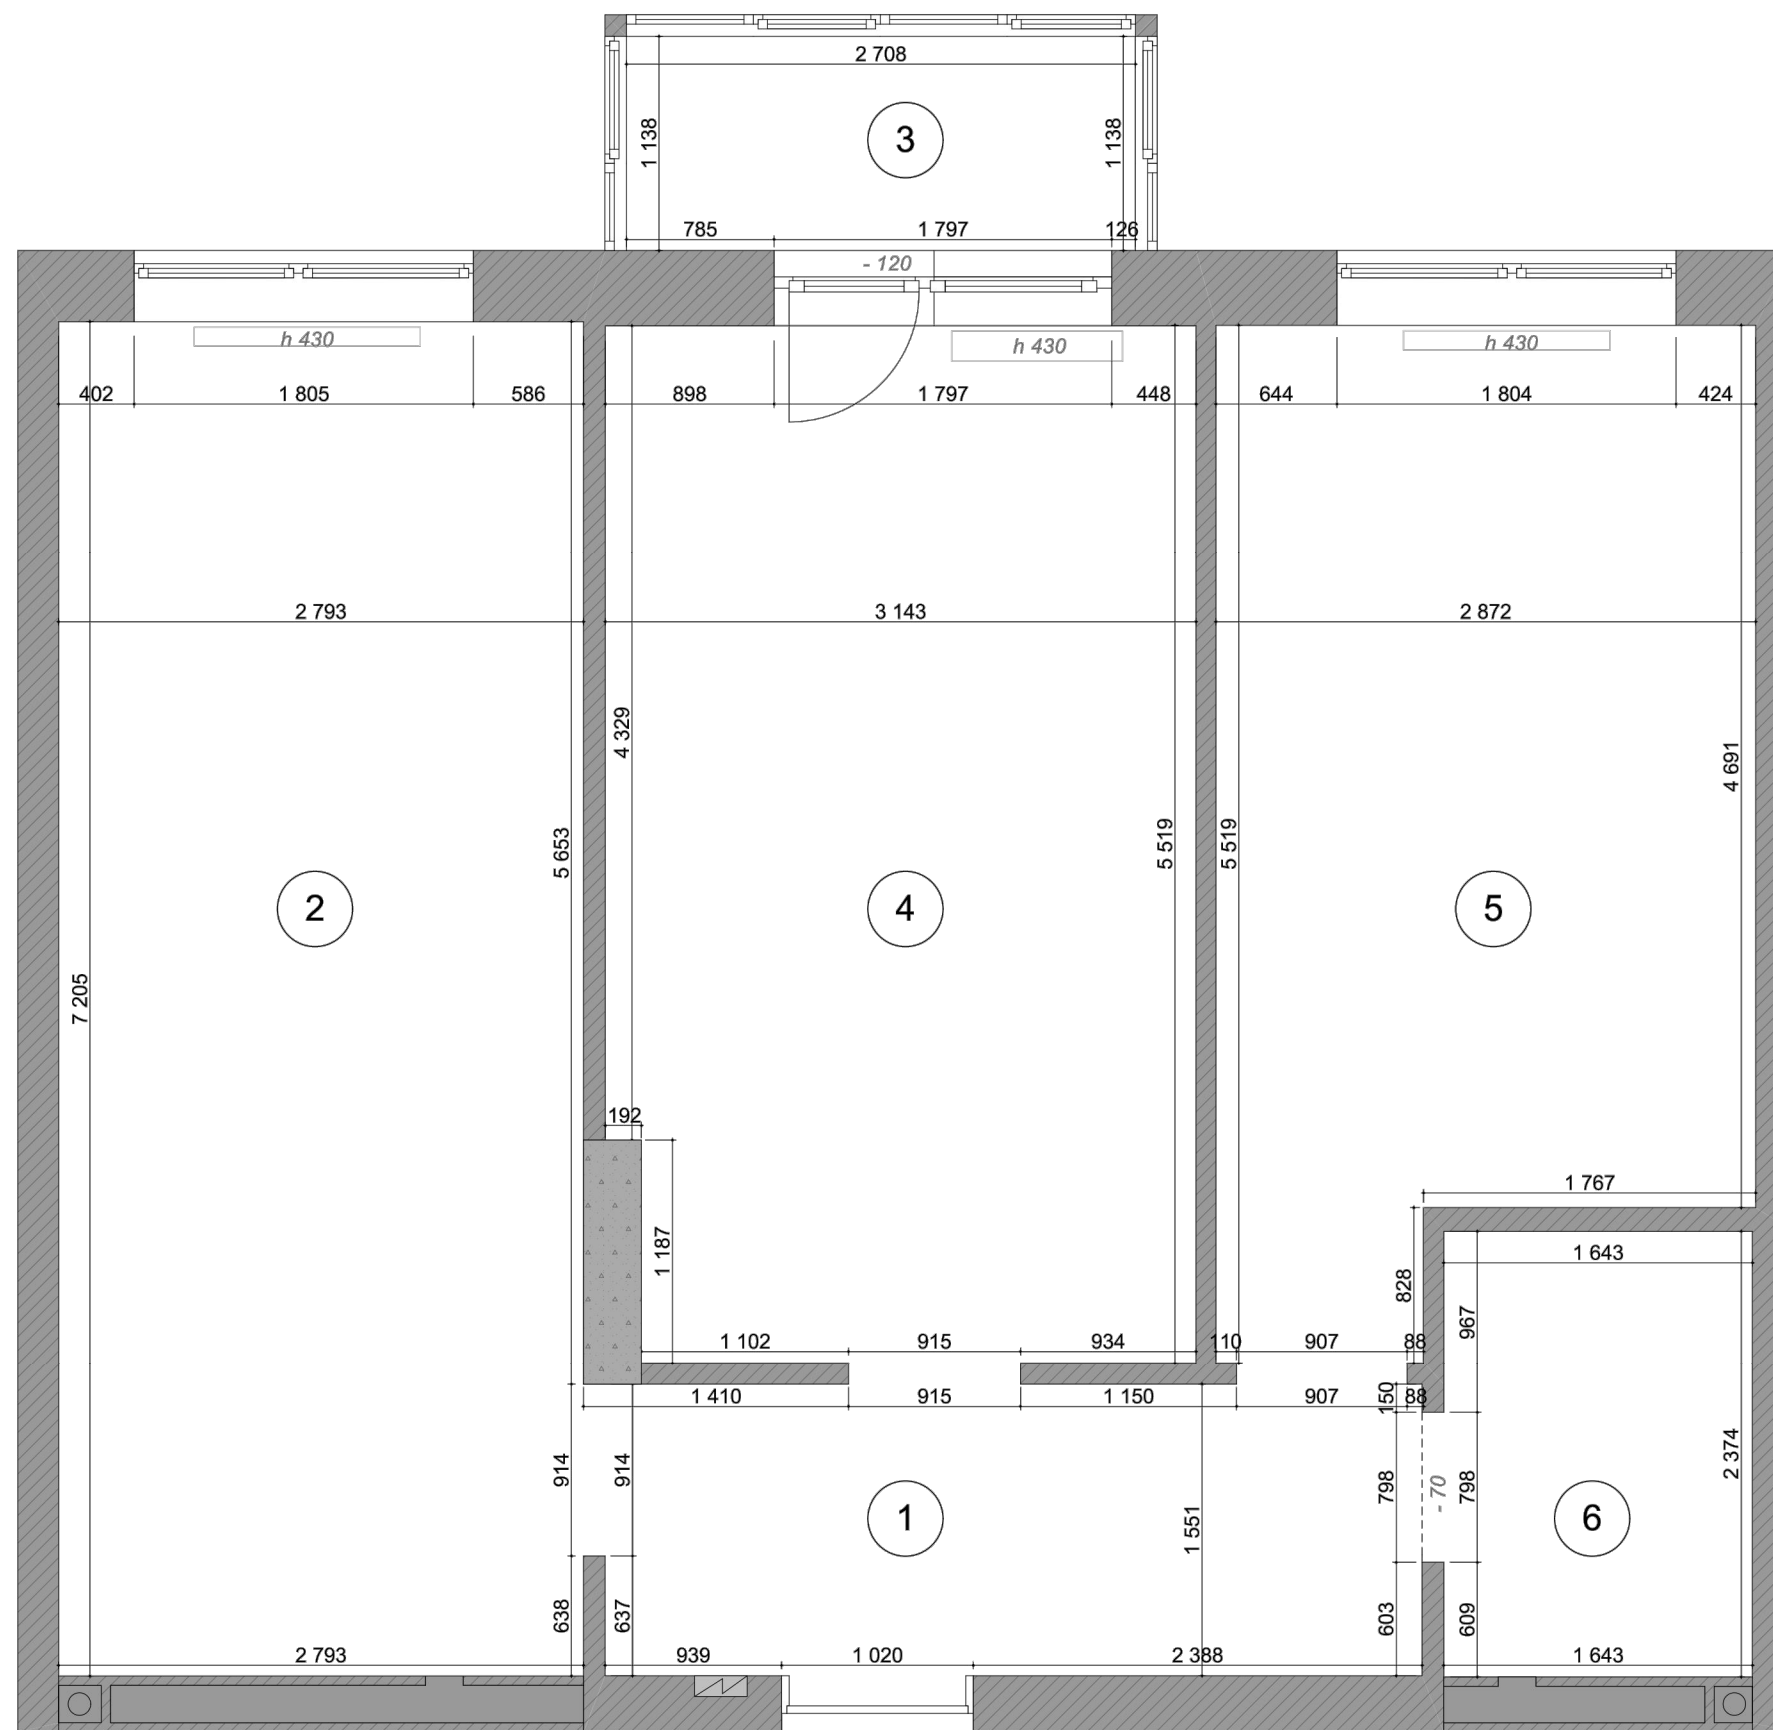


1. Прихожая	6,75
2. Кухня	20,12
3. Лоджия	3,08
4. Спальня	17,11
5. Детская	14,39
6. Санузел	3,90
Общая S = 65,35 м²	
H потолков = 2 720	

*Указаны размеры без учета черновой и чистовой штукатурки.

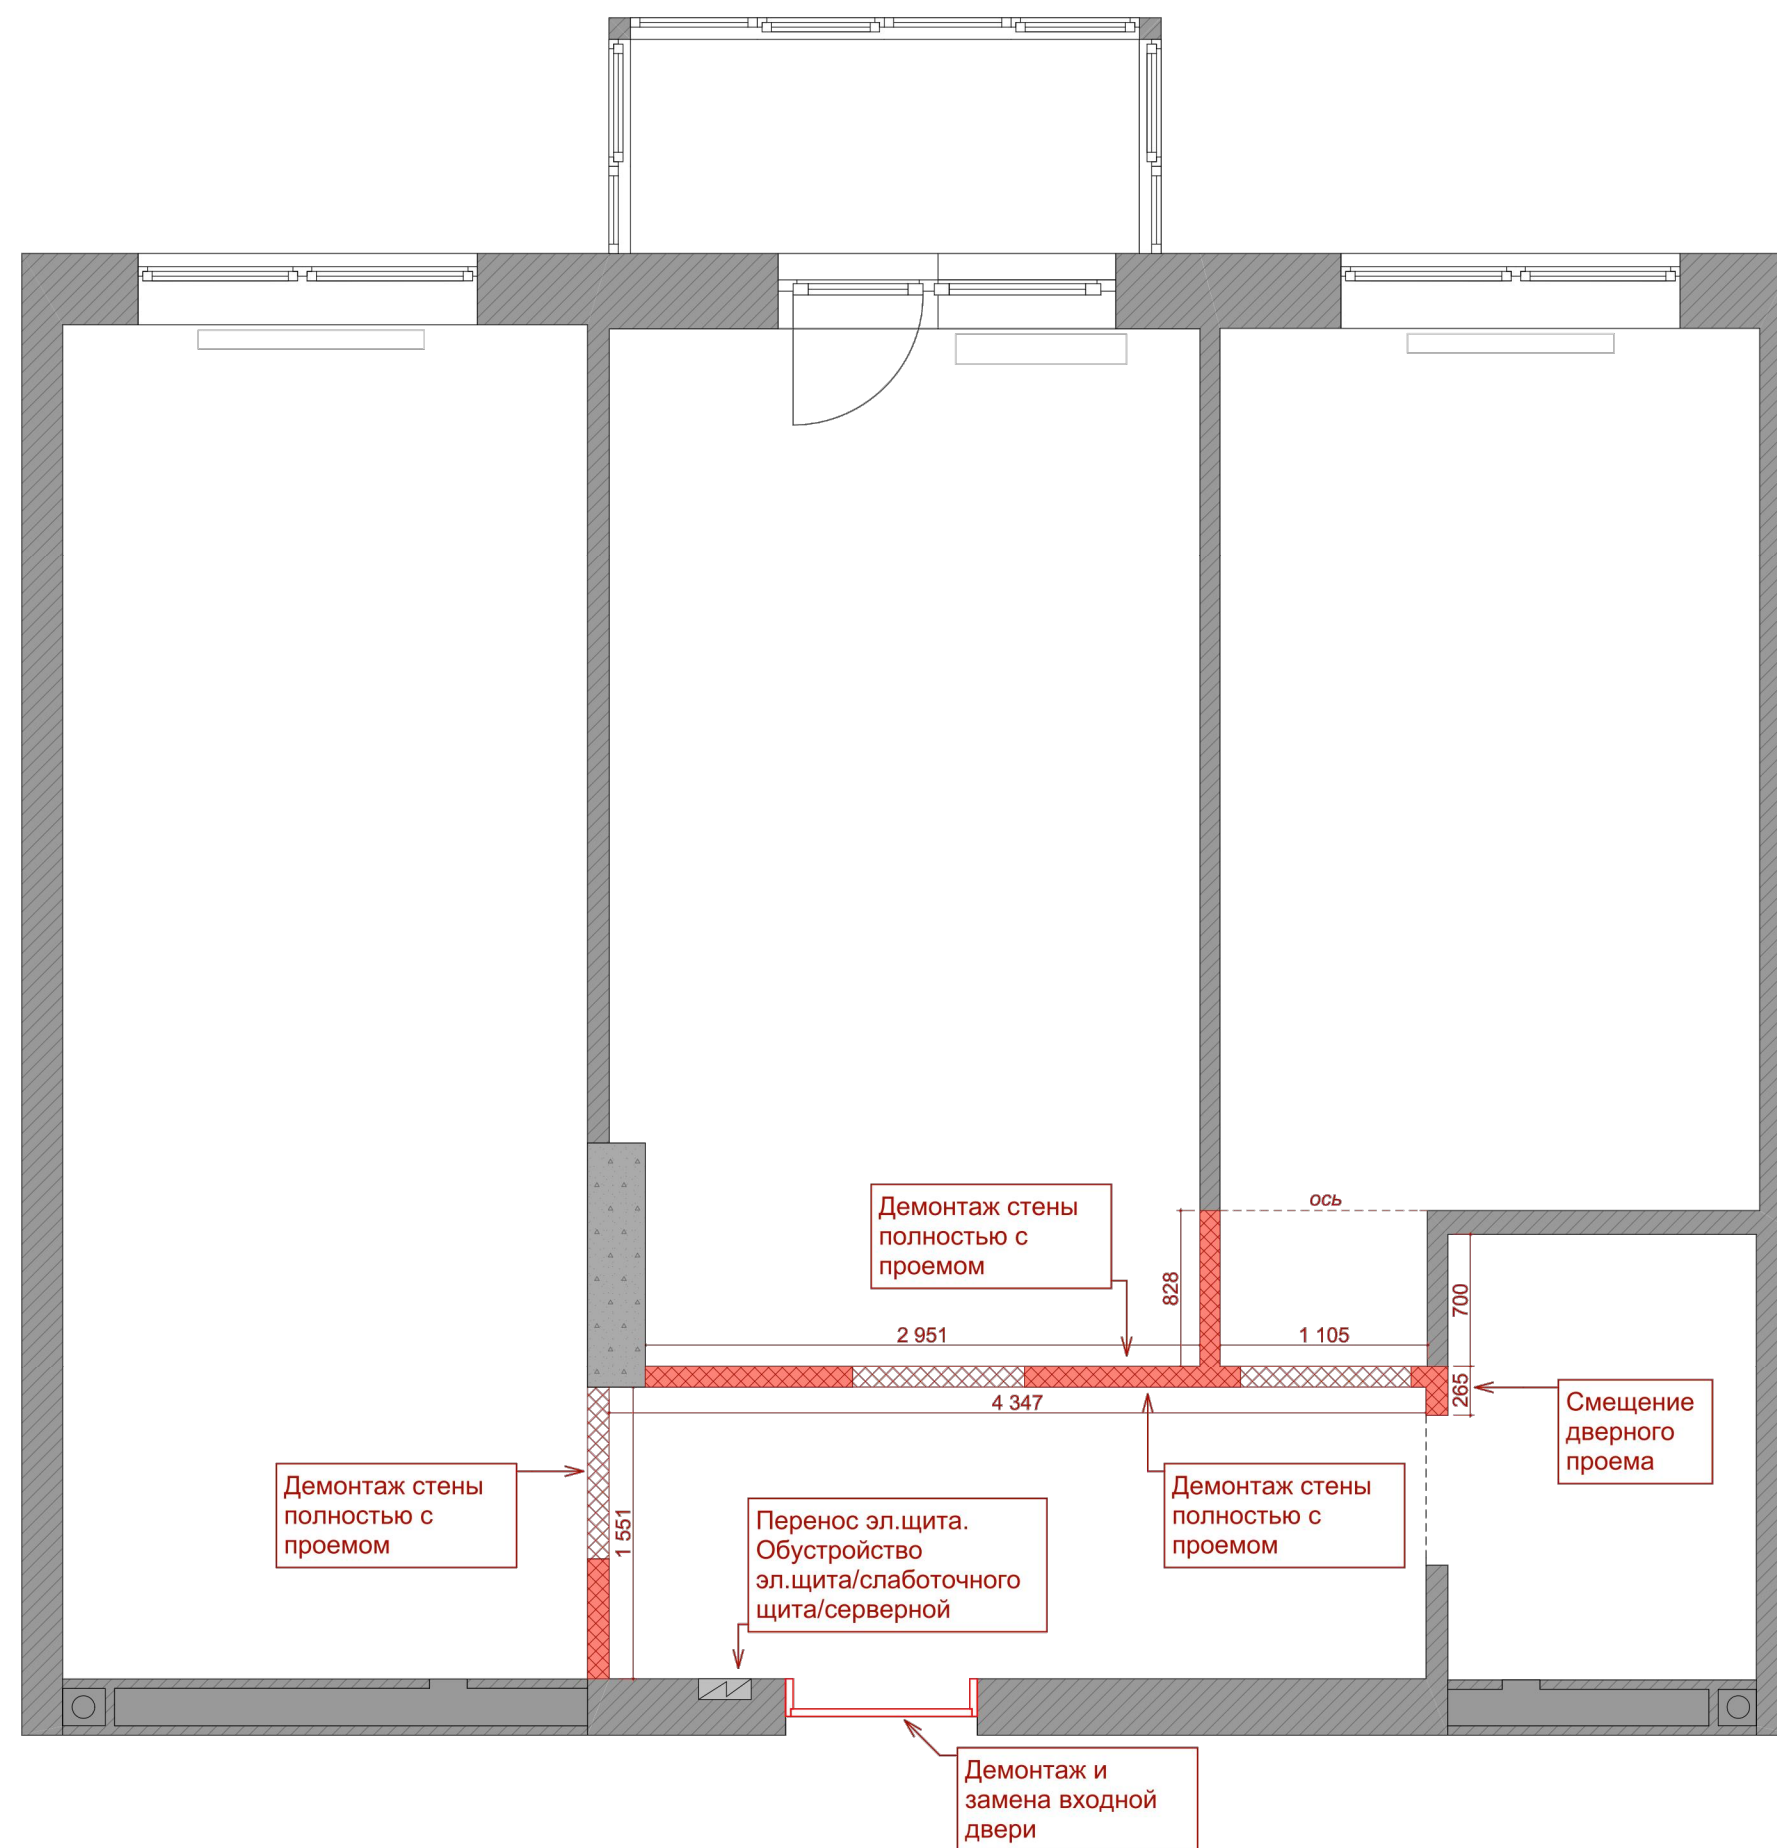

 -Демонтируемые участки перегородок

* Перед производством работ по демонтажу все технические решения дополнительно согласовать.
 * Все отверстия воздуховодов выбить максимально вверх для дальнейшего монтажа вентиляции в ГК конструкцию потолка.

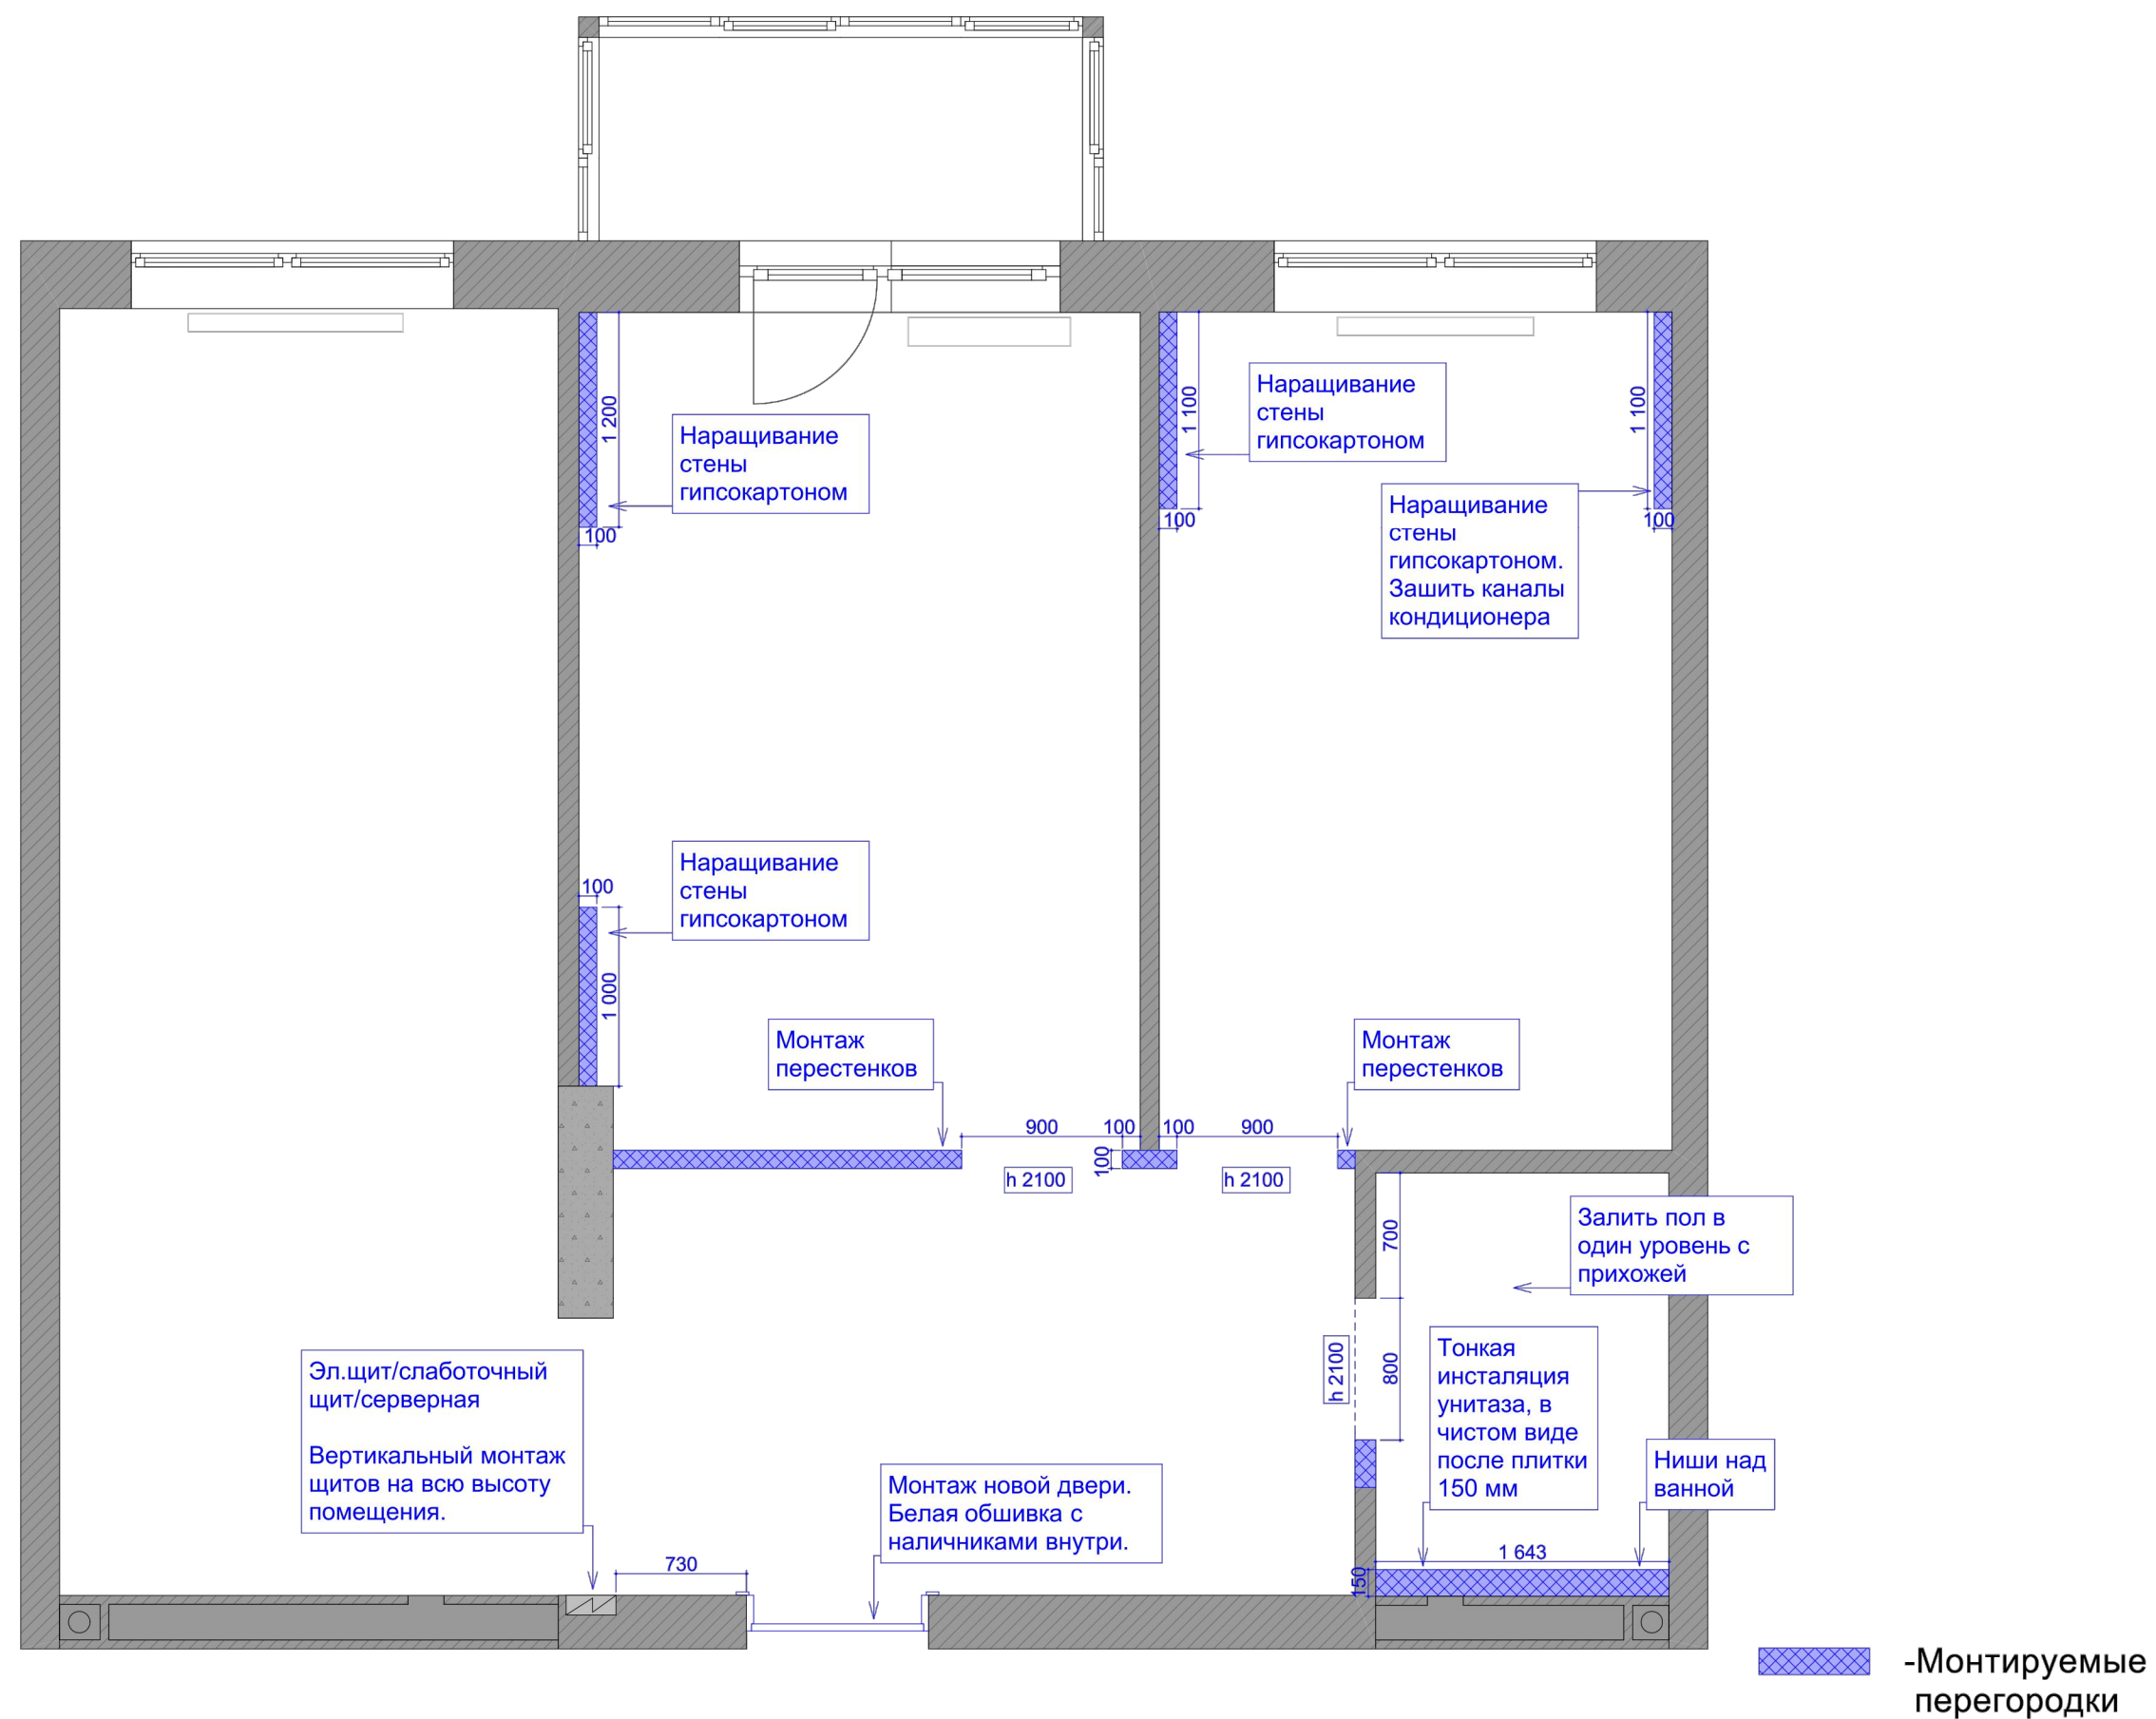


* Указаны черновые размеры кладки по факту.

* Высота проемов указана от чернового пола без стяжки, детальнее будет уточнено после выбора производителя дверей.

* Выполнить гидроизоляцию пола в ванной комнате и санузле с заходом на стены не менее 300 мм


* Монтаж стен из ГКЛ выполнить после укладки магистралей кондиционеров.

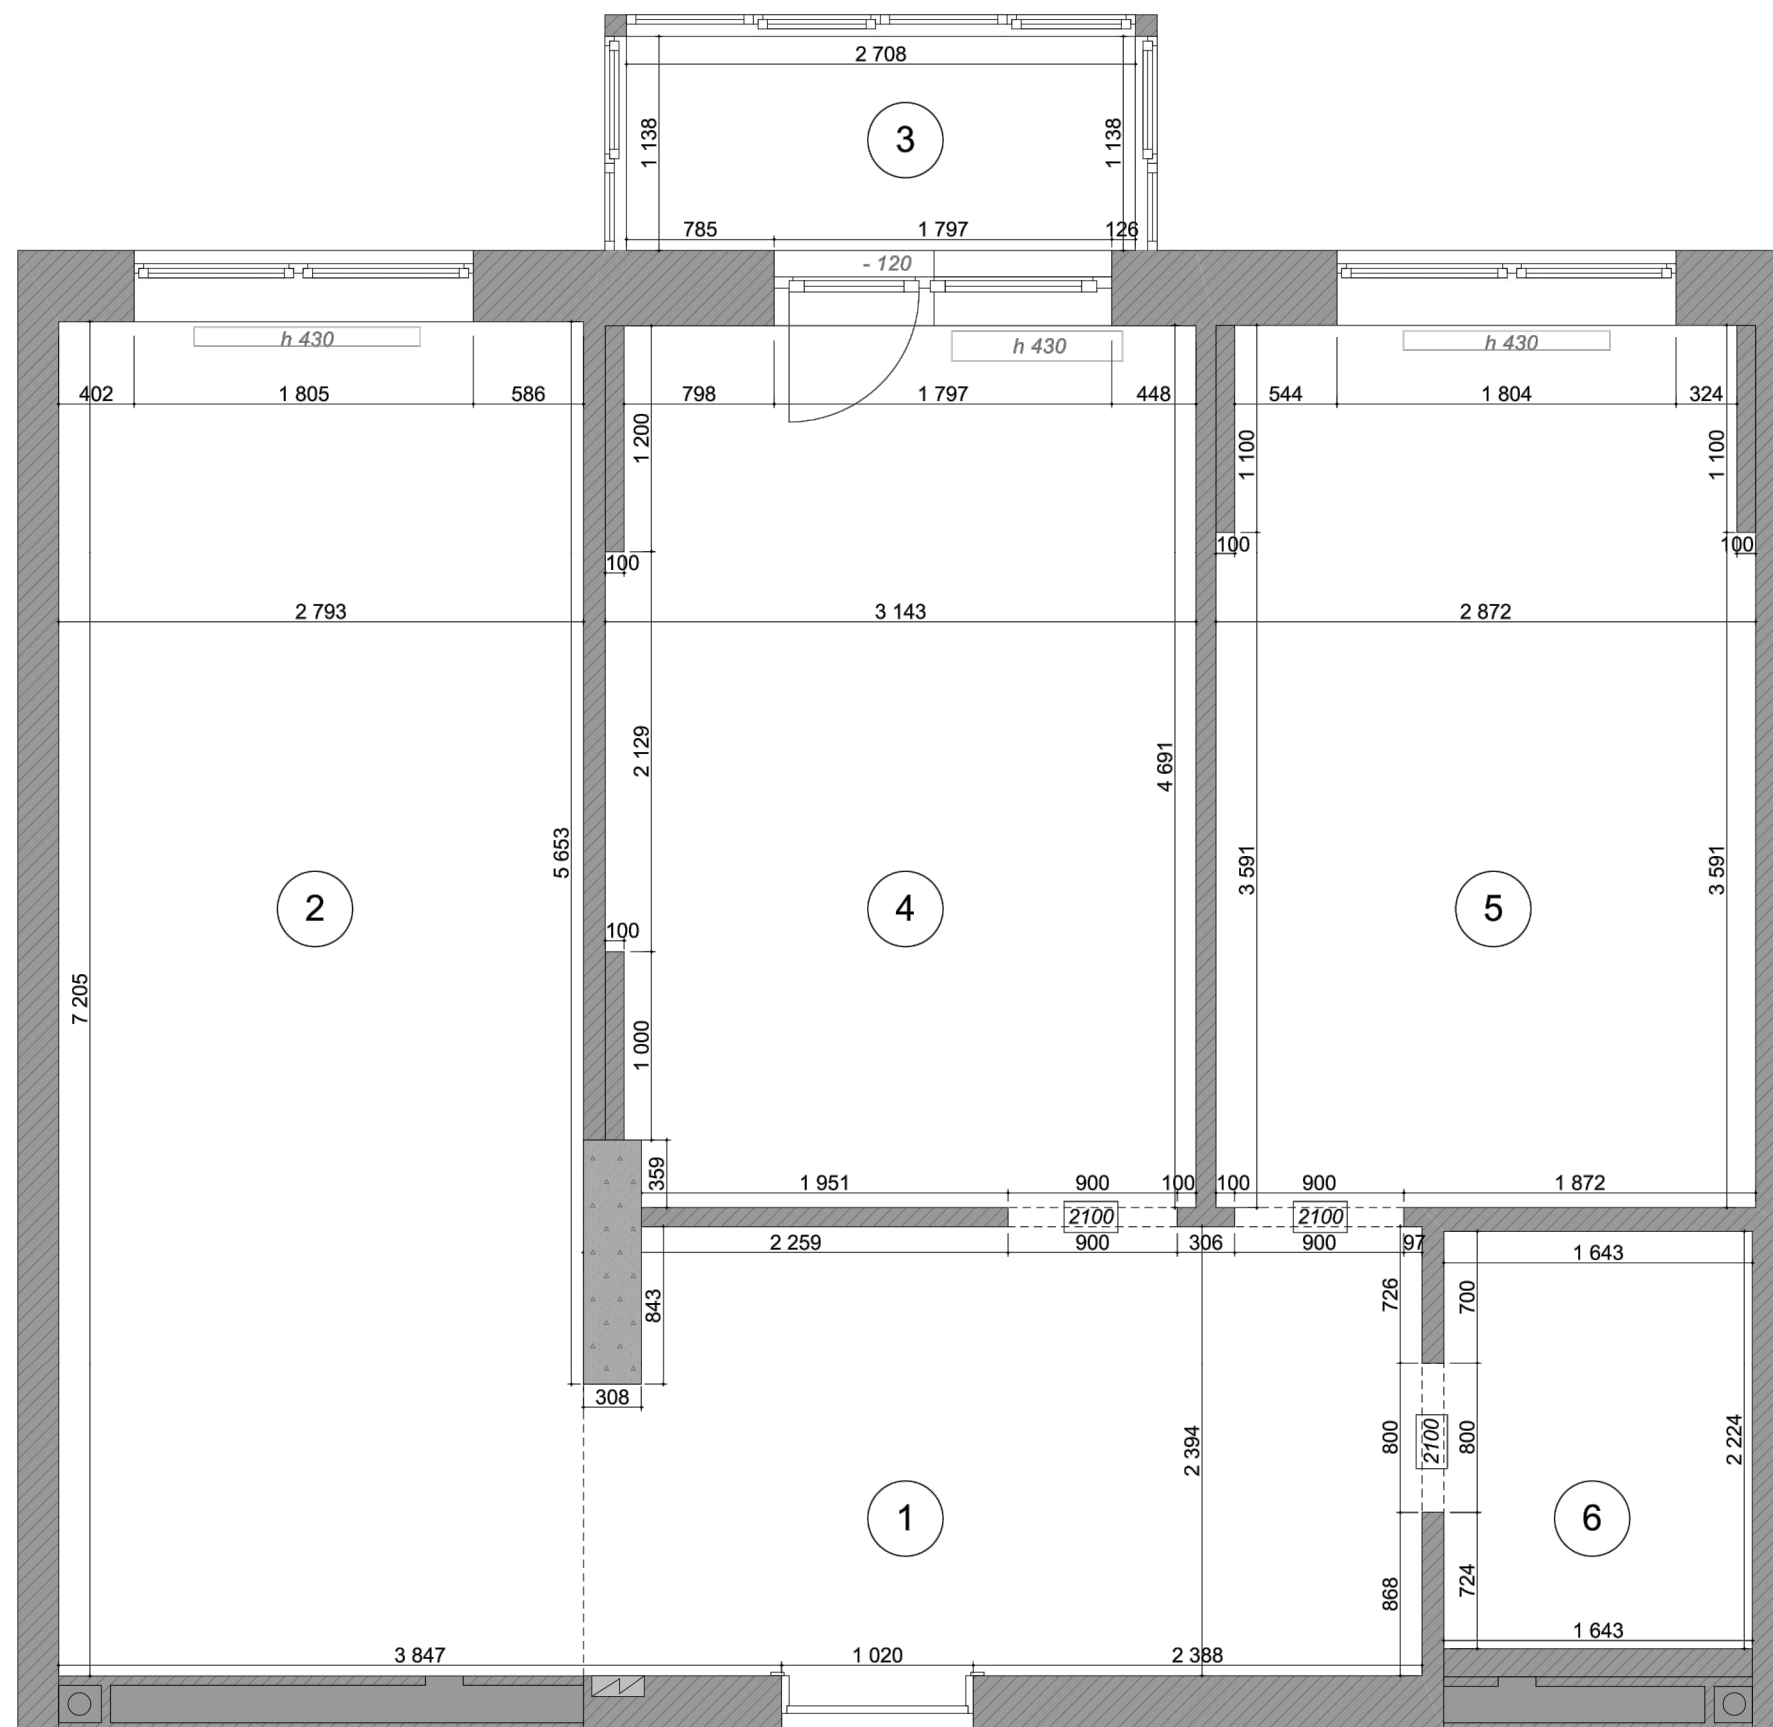


1. Прихожая	10,42
2. Кухня-гост.	20,12
3. Лоджия	3,08
4. Спальня	14,45
5. Детская	13,27
6. Санузел	3,65

Общая S = 64,91 м²
H потолков = 2 720

*Указаны размеры без учета черновой и чистовой штукатурки.
*Высота проемов указана от чернового пола без стяжки.

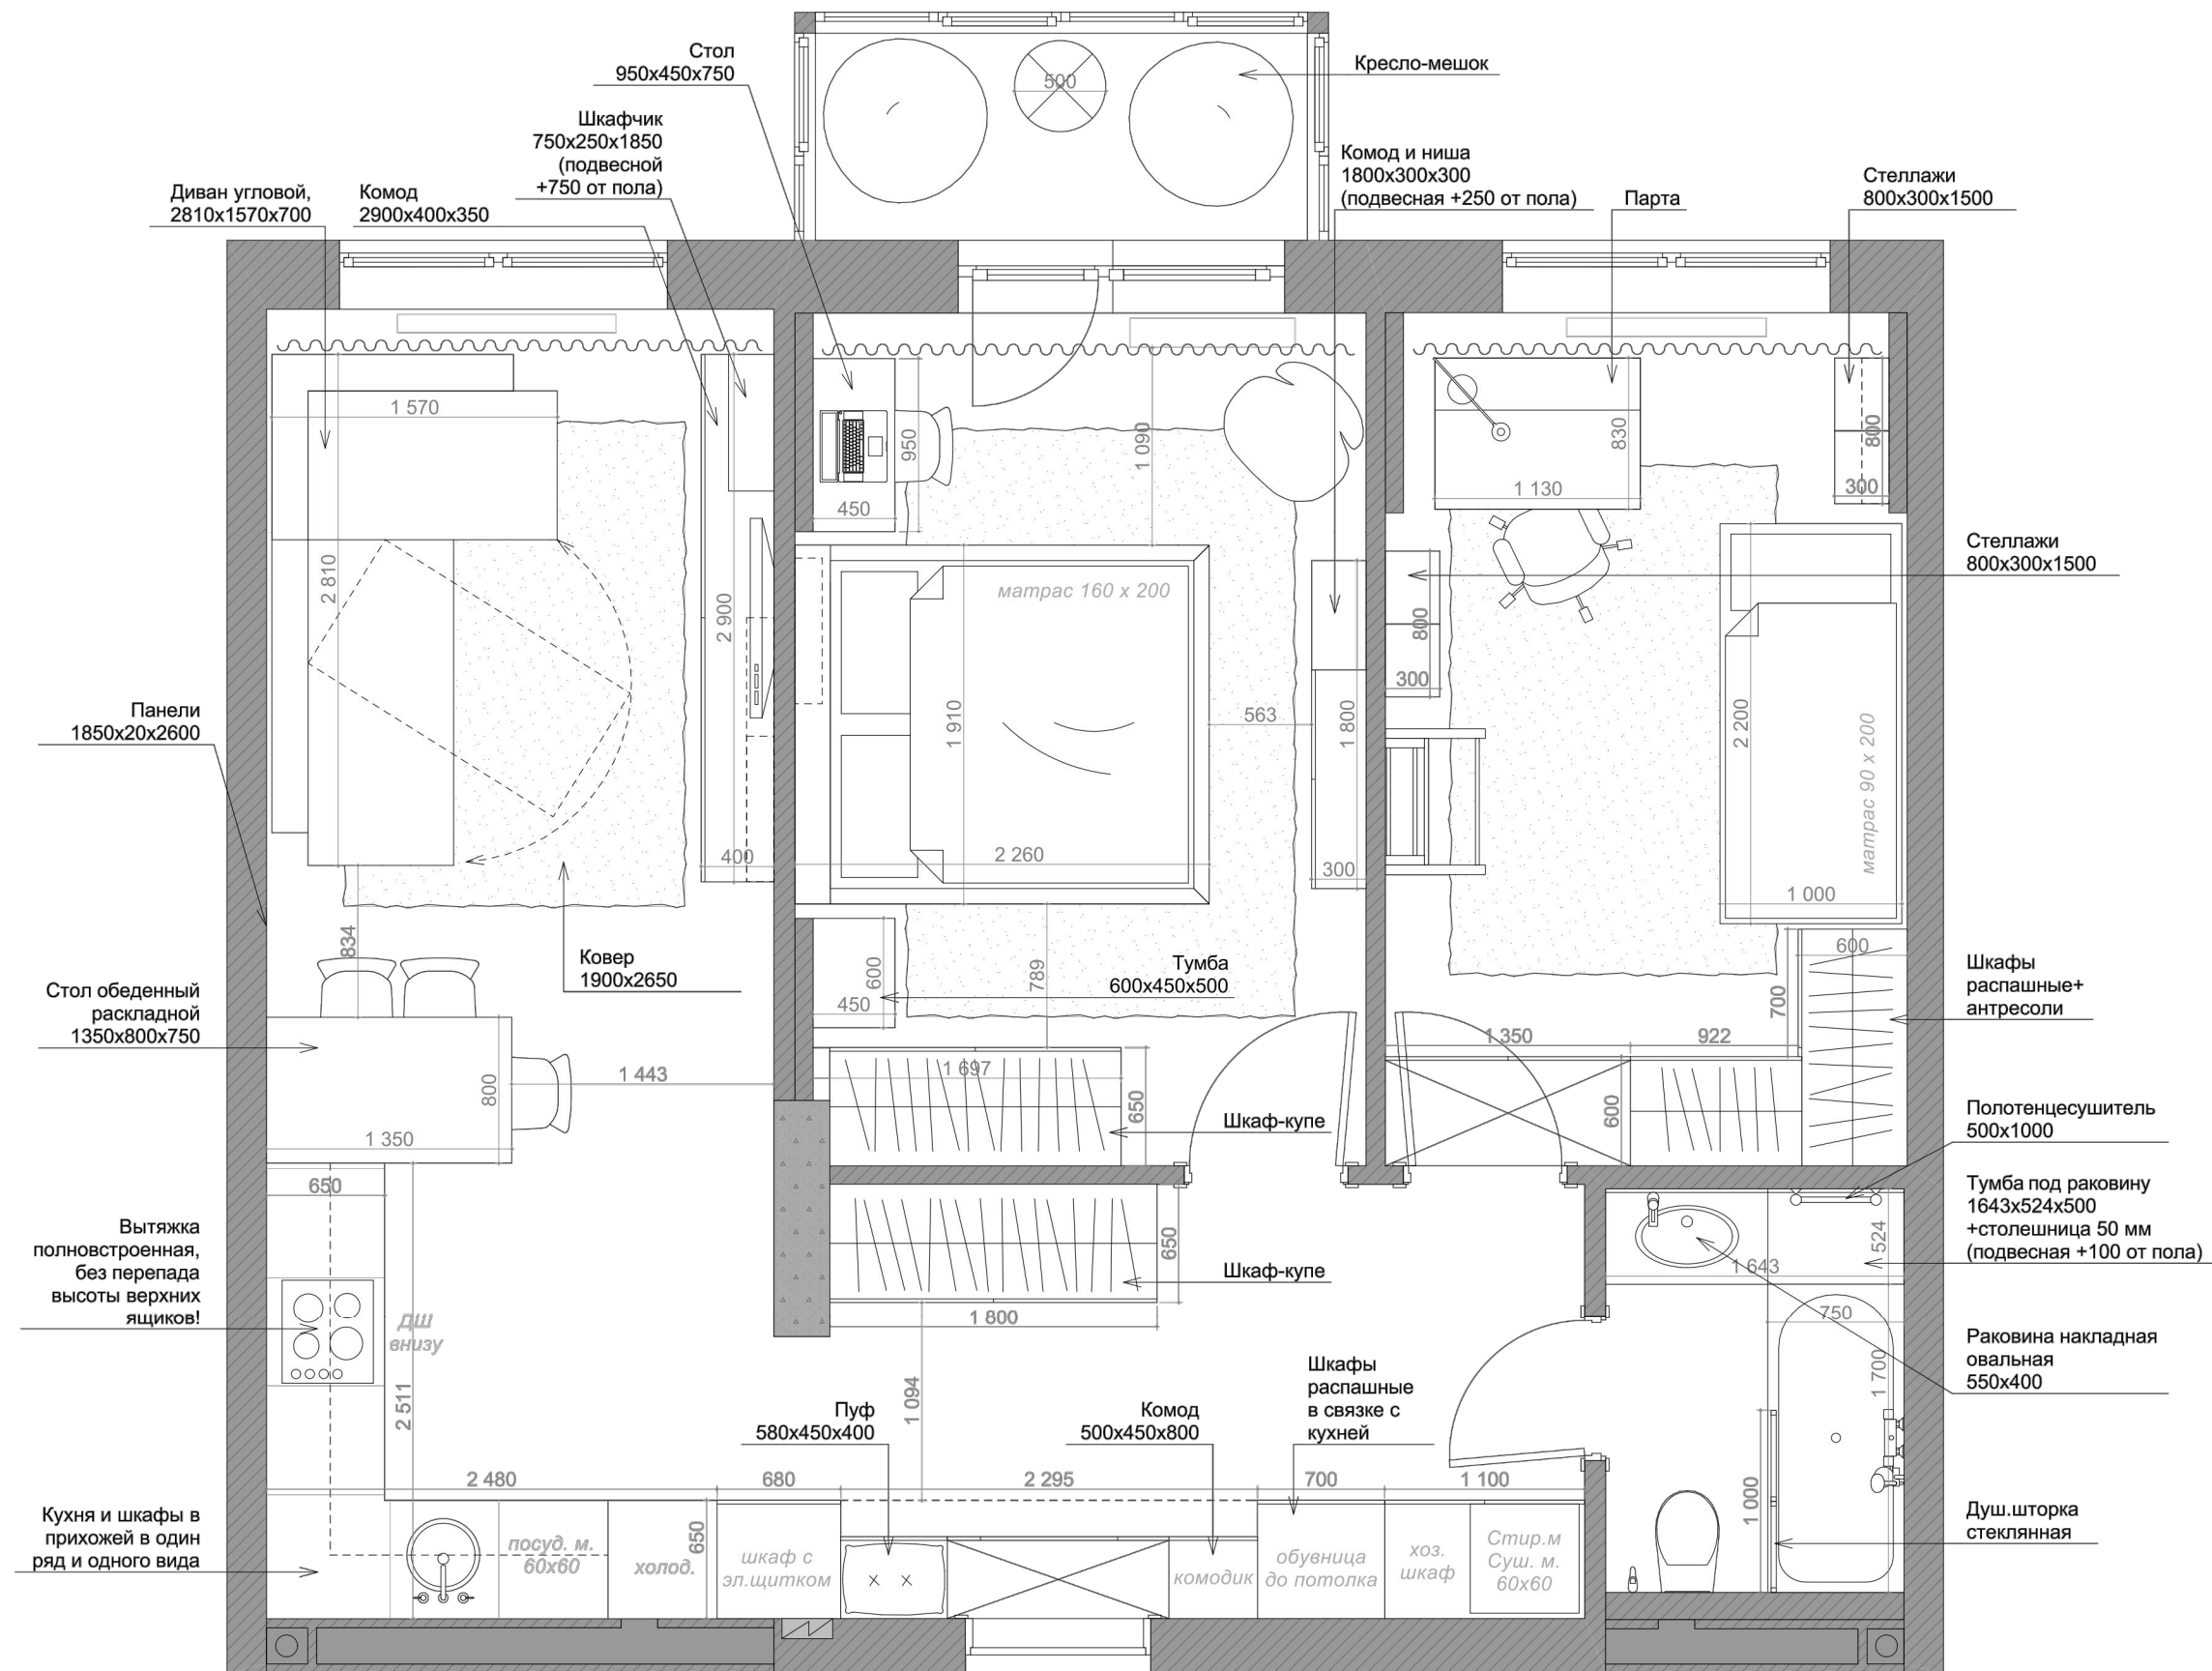


*Все размеры мебели указаны для ознакомления, проверить по факту заказа, согласовать.
 *Вся мебель без указания высоту считается по умолчанию под потолок.

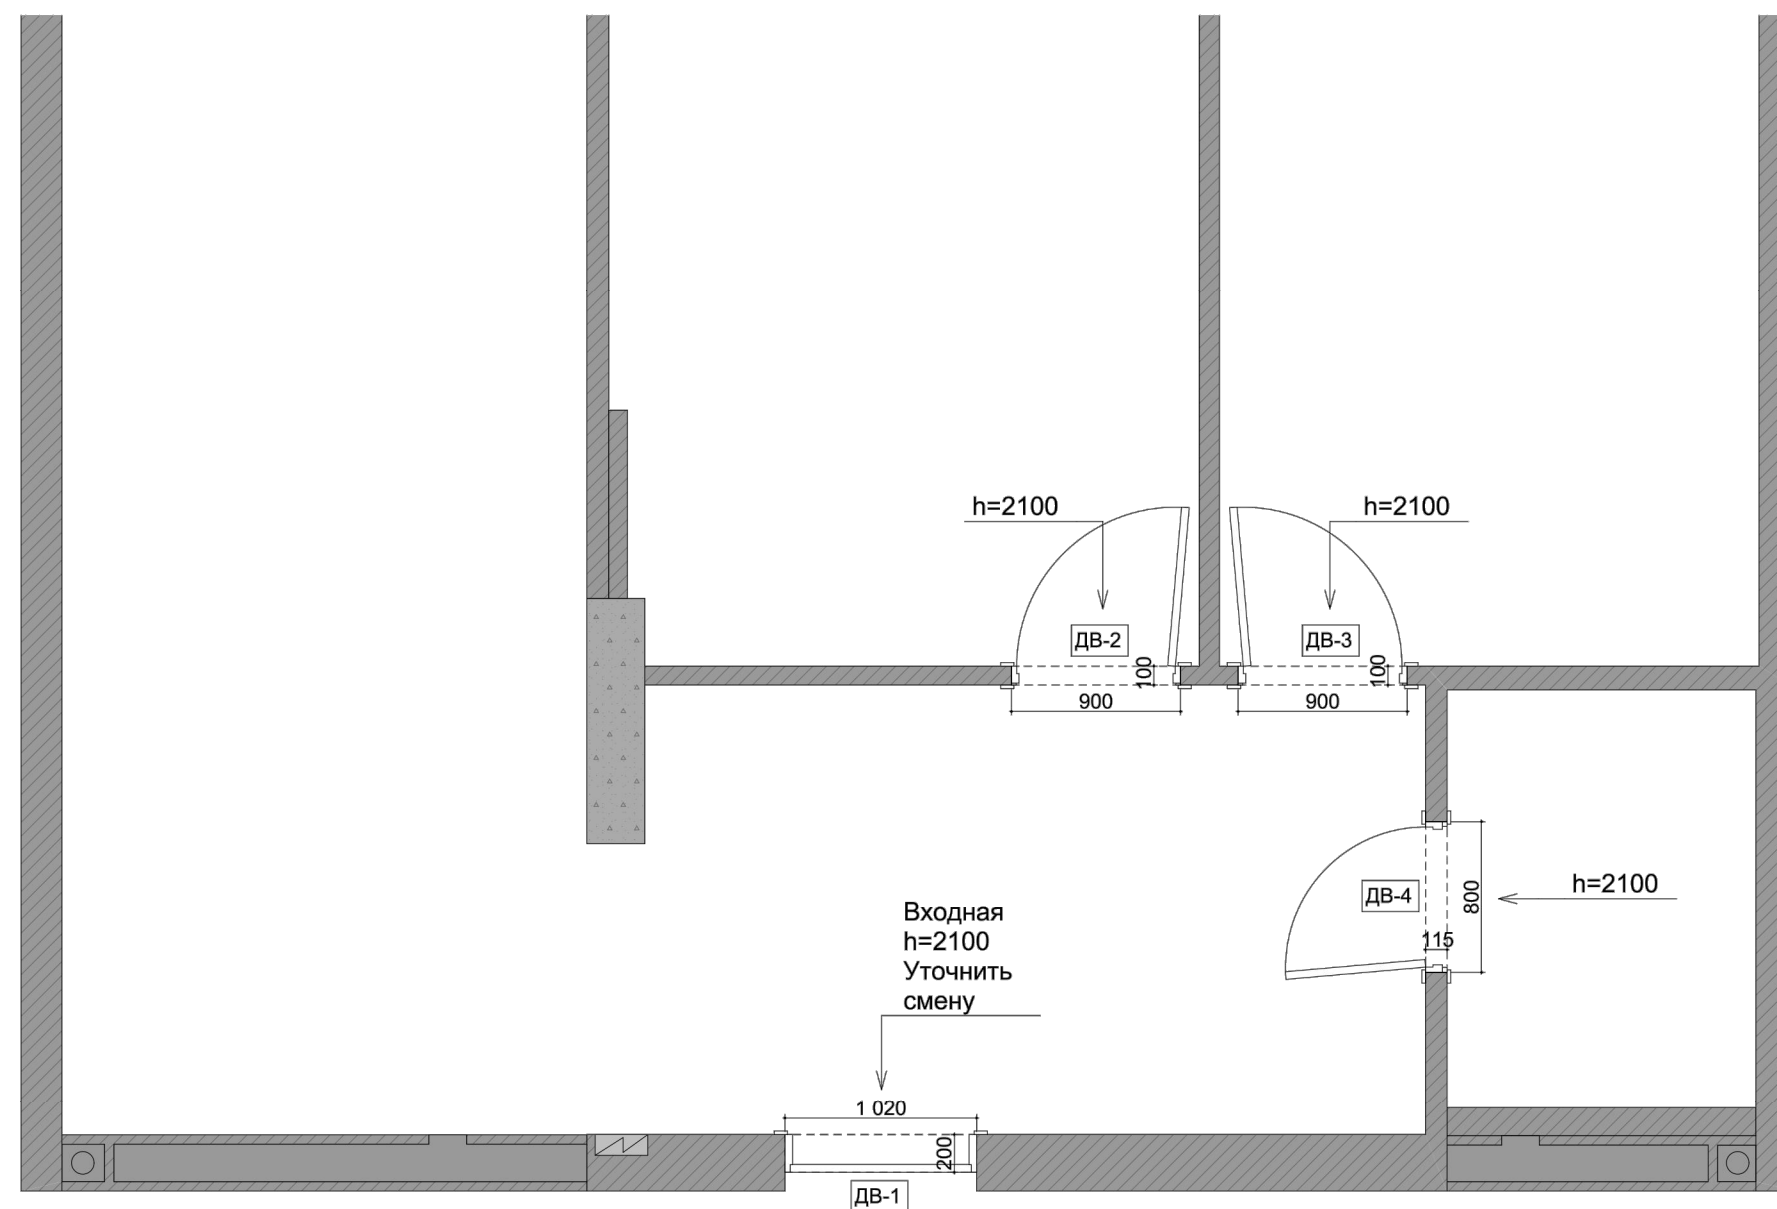


Имя	Проем	Ориентация	Примечание
ДВ-1	1020x2100	Правая	С наличниками, входной замок
ДВ-2	900x2100	Левая	С наличниками, защелка
ДВ-3	900x2100	Правая	С наличниками
ДВ-4	800x2100	Правая	С наличниками, защелка

**Все размеры уточнить по месту, указаны черновые размеры.*
**Направление открывания дверей уточнить по факту на месте.*
**Толщина стен указана без отделки.*



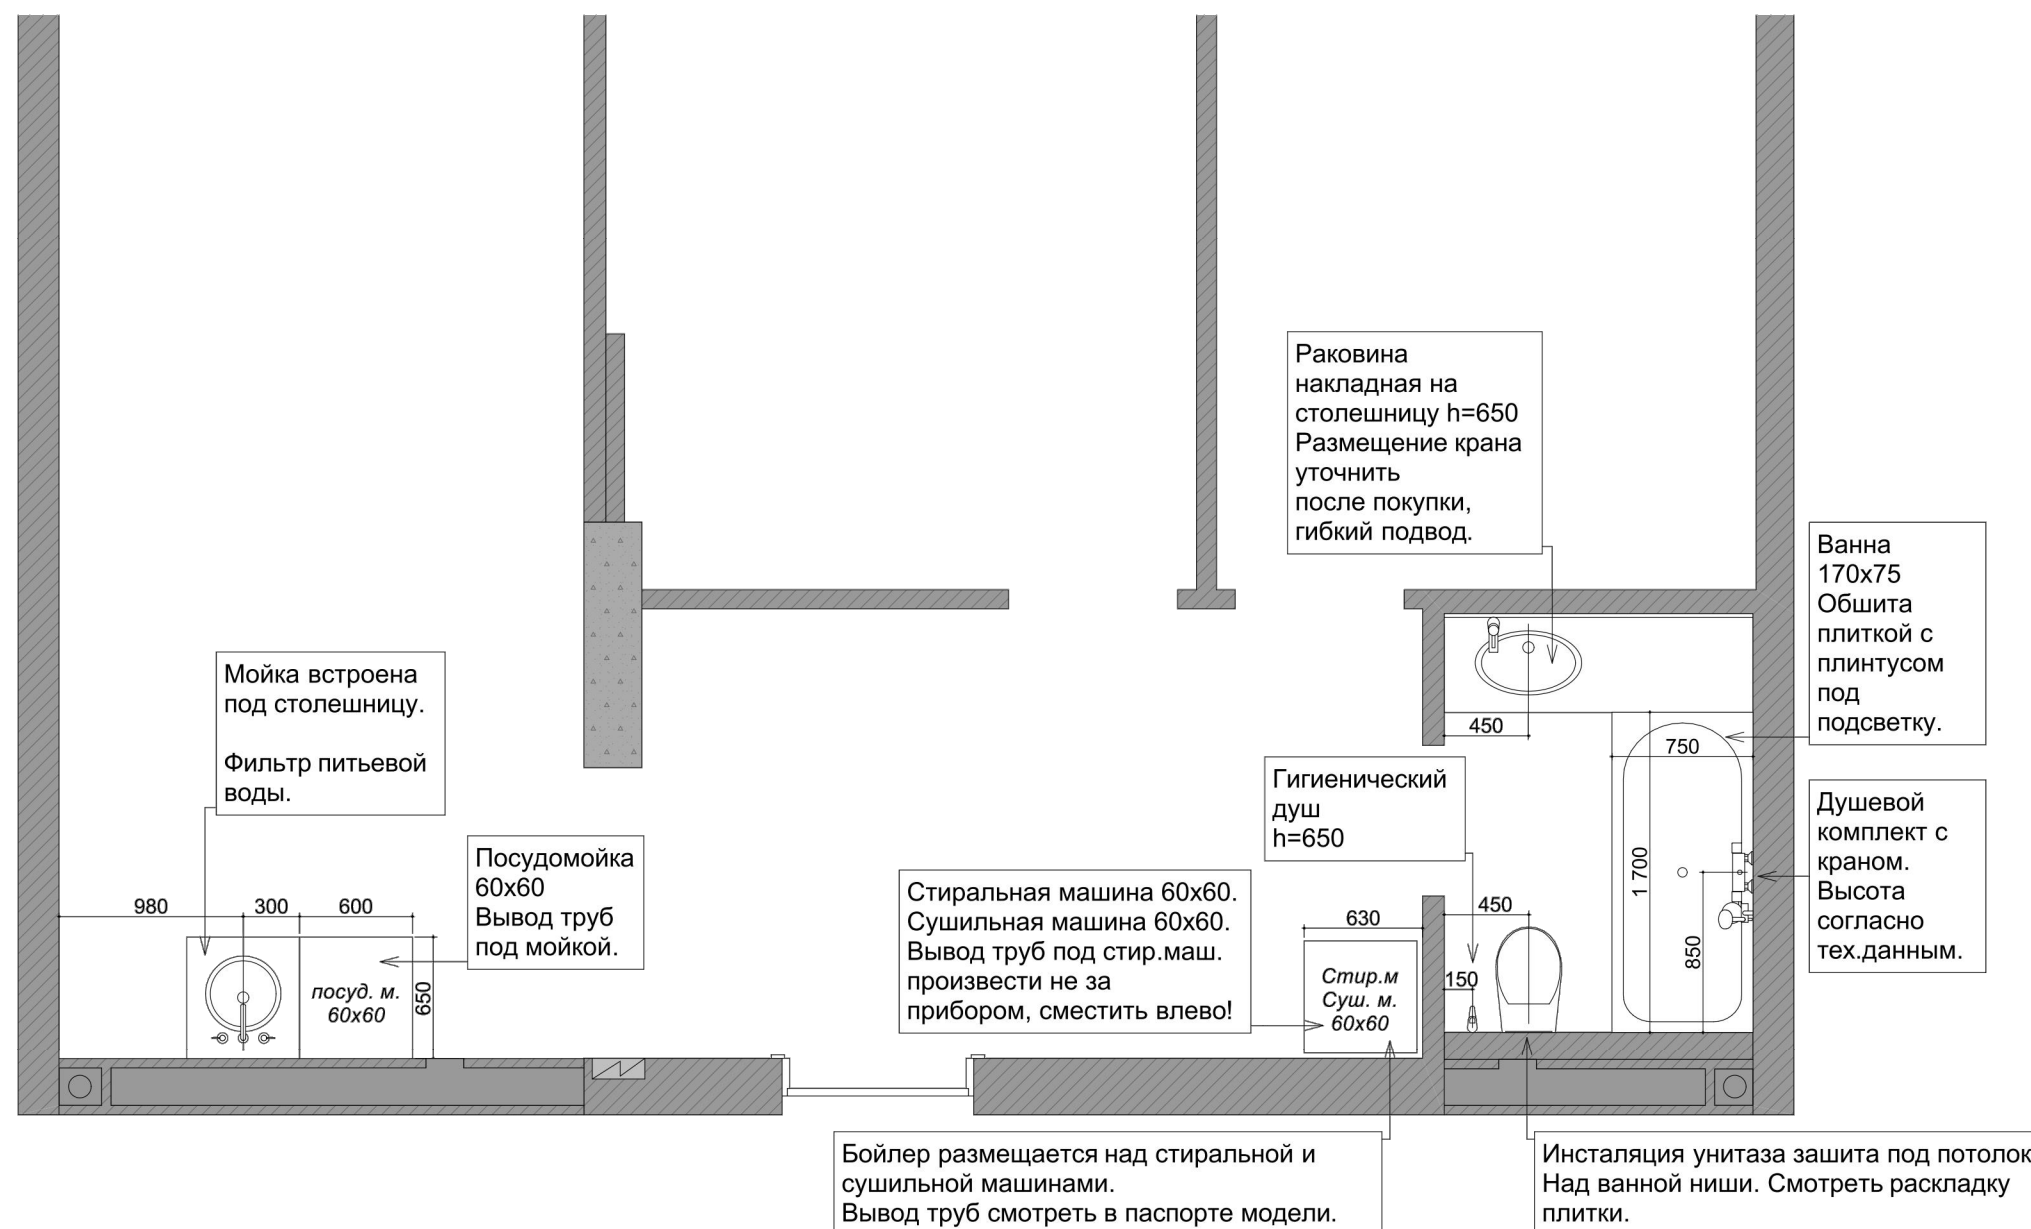


- * Все привязки сантехники даны без учета черновой и чистовой отделки стен. Прибавить согласно требованиям по факту.
- * Все трубы максимально зашить в существующие стены без наращивания дополнительных, где это возможно.
- * Произвести гидроизоляцию пола в ванной и санузле с заходом на стены не менее 300 мм
- * Предусмотреть обратные клапаны на канализацию, датчики протечки воды и т.д.
- * По желанию предусмотреть подключение системы обратного осмоса.

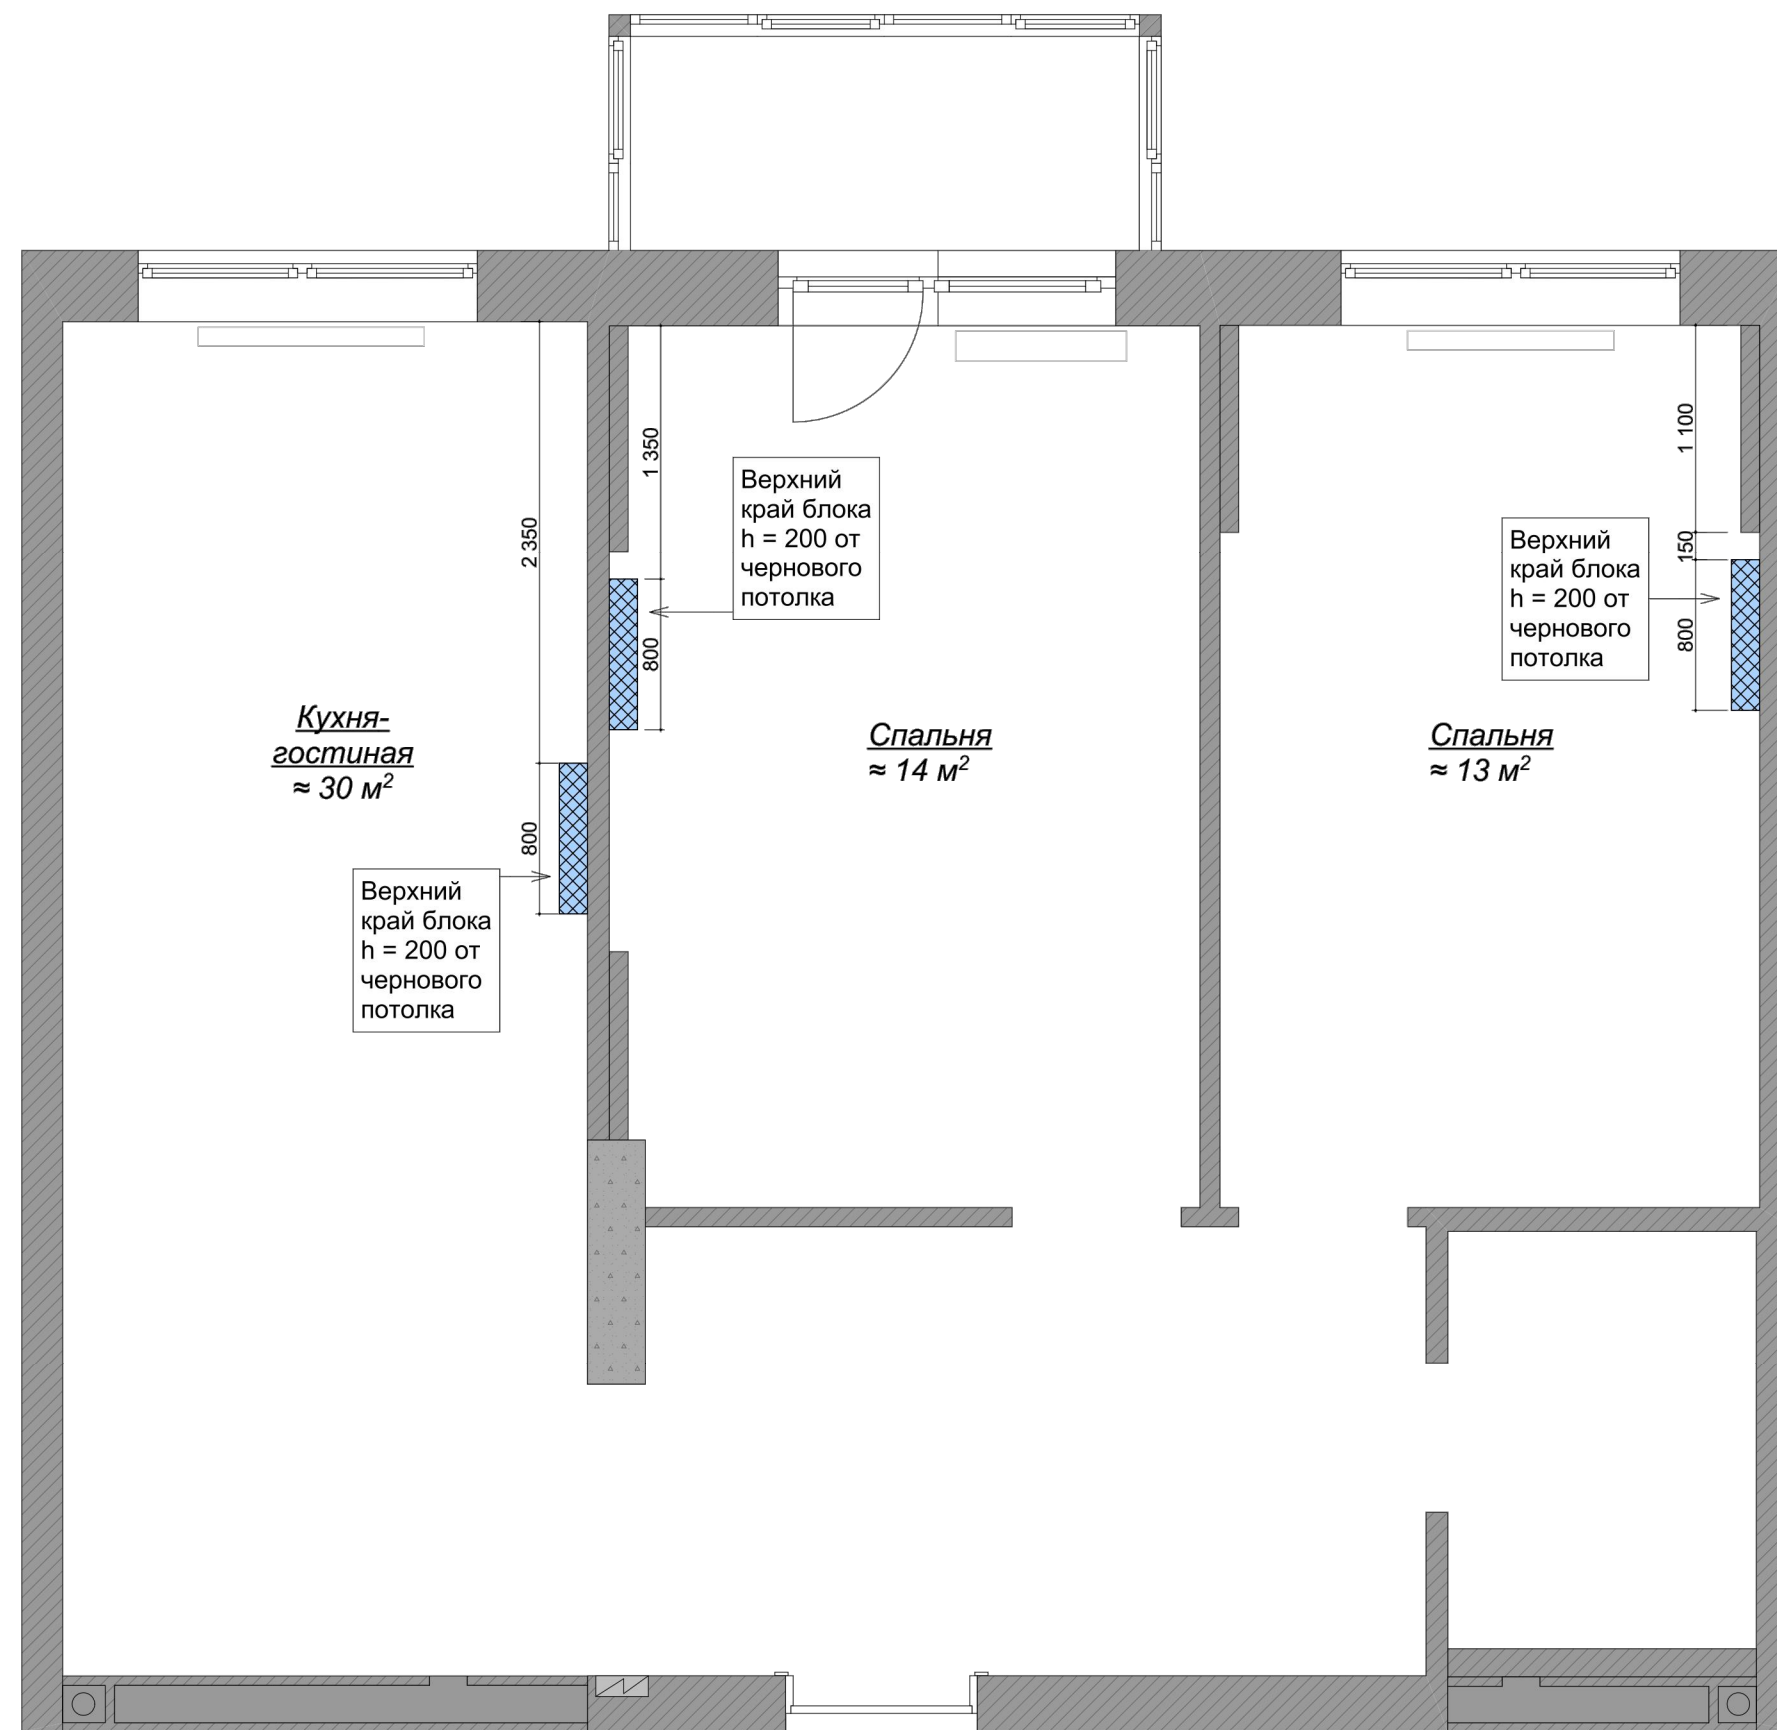

* Вывод конденсата произвести в разрешенных застройщиком местах (улица либо канализация)
 *Внешние блоки закрепить на разрешенных застройщиком местах.
 *Цвет внутренних блоков выбрать по 3д визуализациям проекта.

 - Внутренние блоки кондиционеров

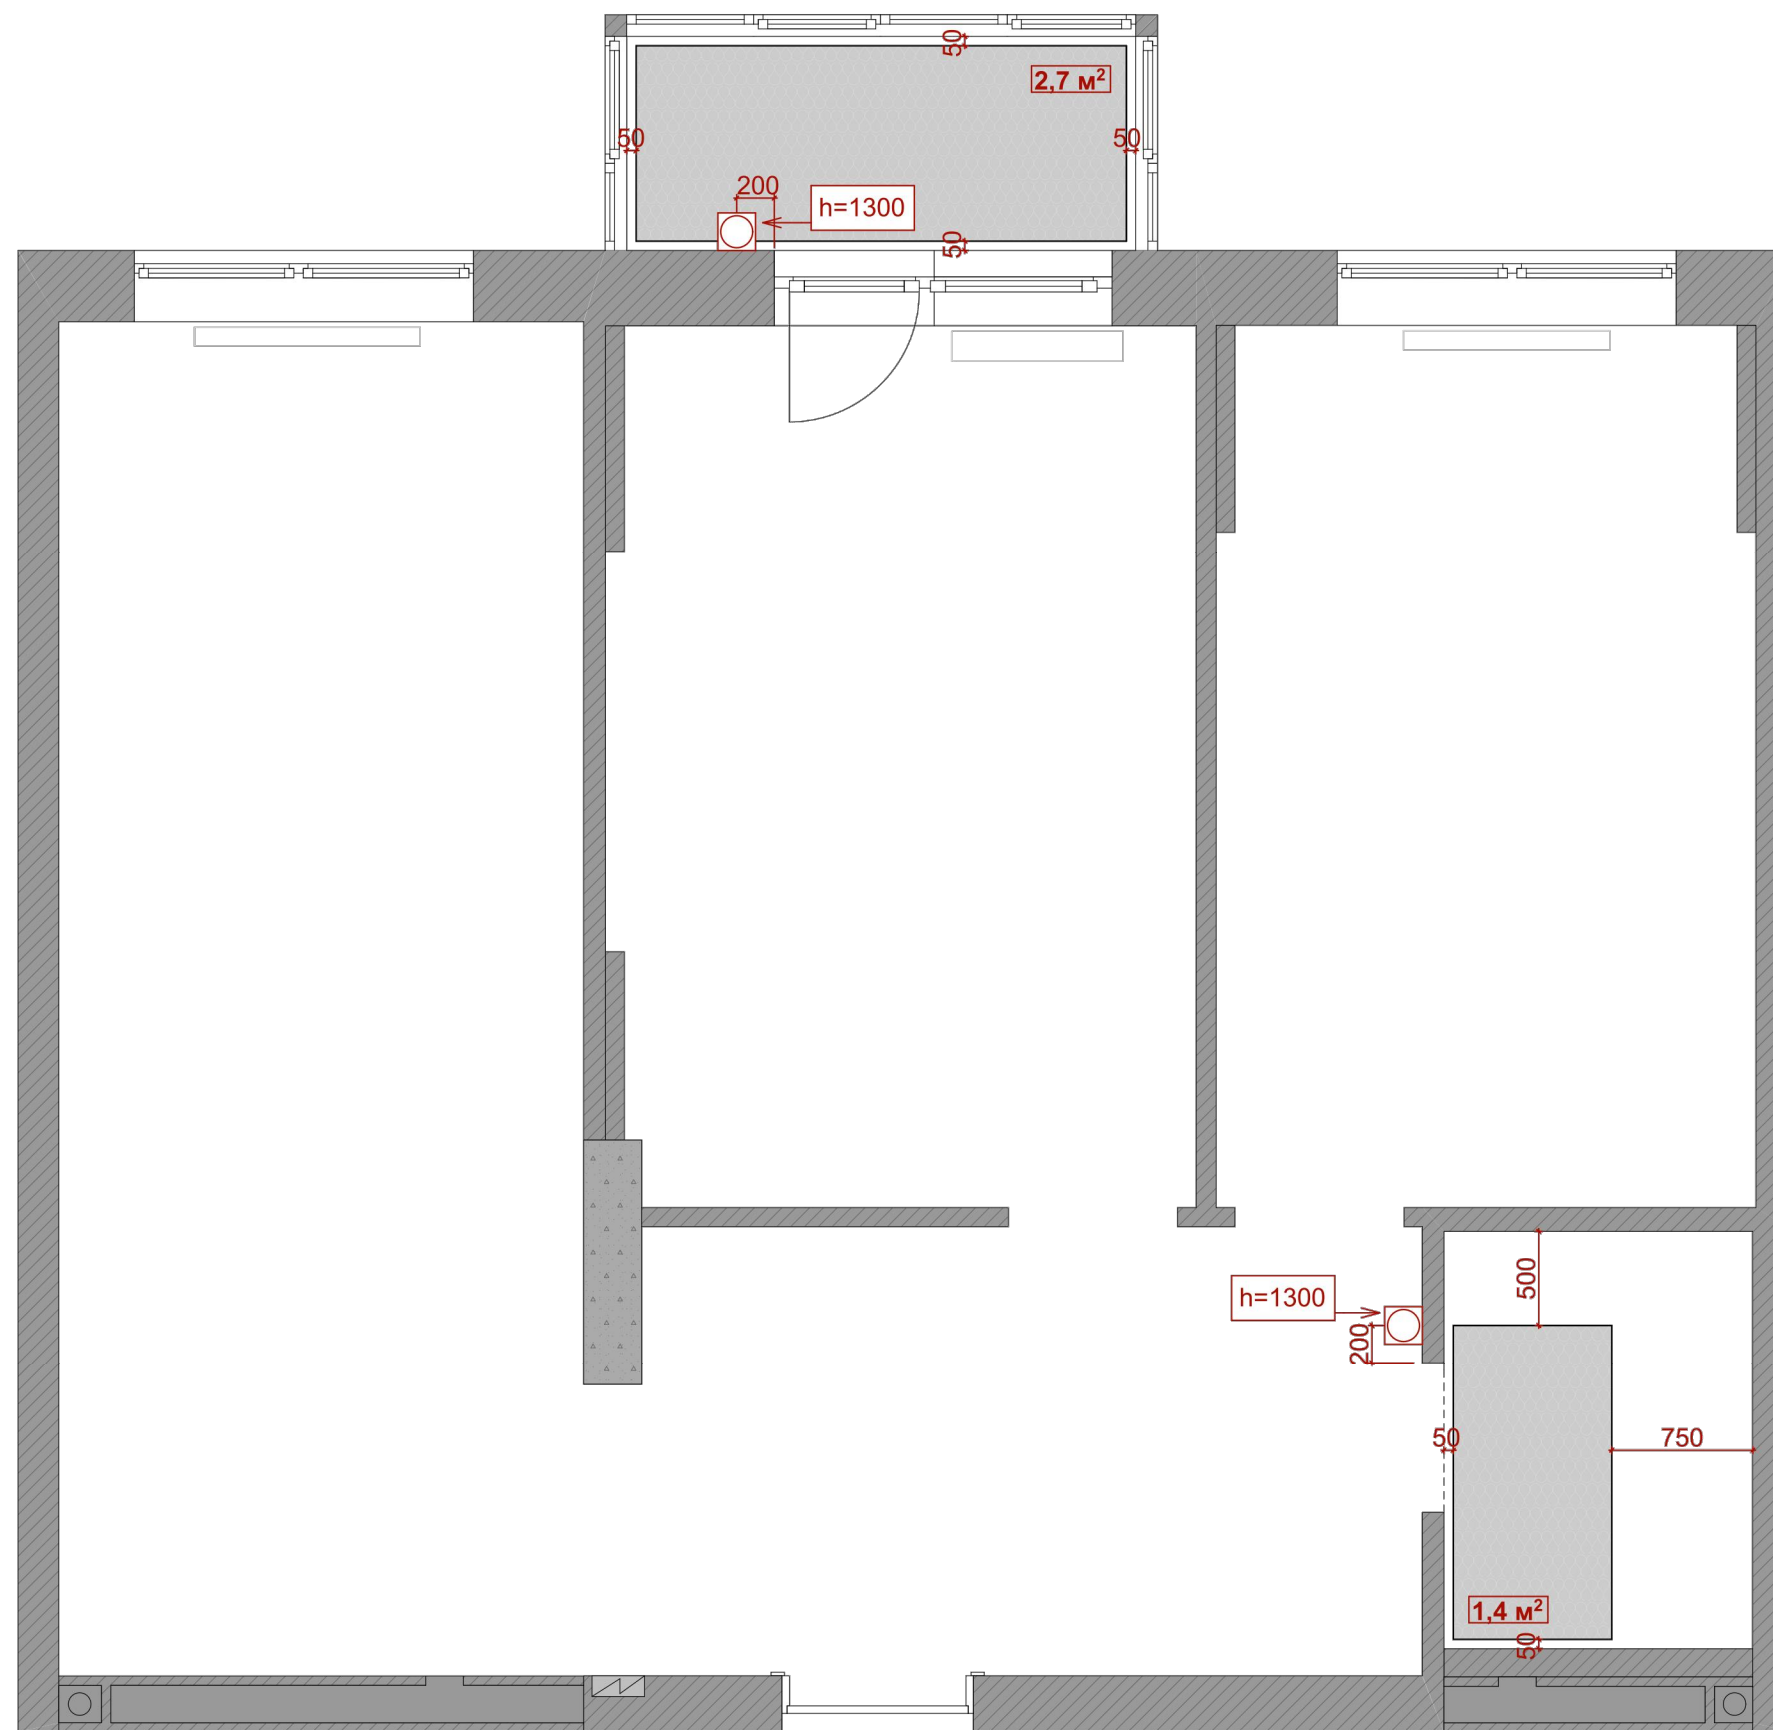


* Выбрать тип подрозетников согласно марки розеток и выключателей, утвердить.

* Размеры указаны от края проемов, не от дверной рамки!


* Тип теплого пола выбрать по факту, учитывая материал напольного покрытия, утвердить!

* Учесть перепады стяжки пола, в дальнейшем чистовые покрытия пола вывести в один уровень без перепада.


	Теплый пол
	Терморегулятор теплого пола

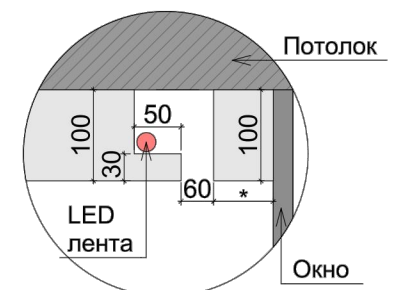


Лист: 11

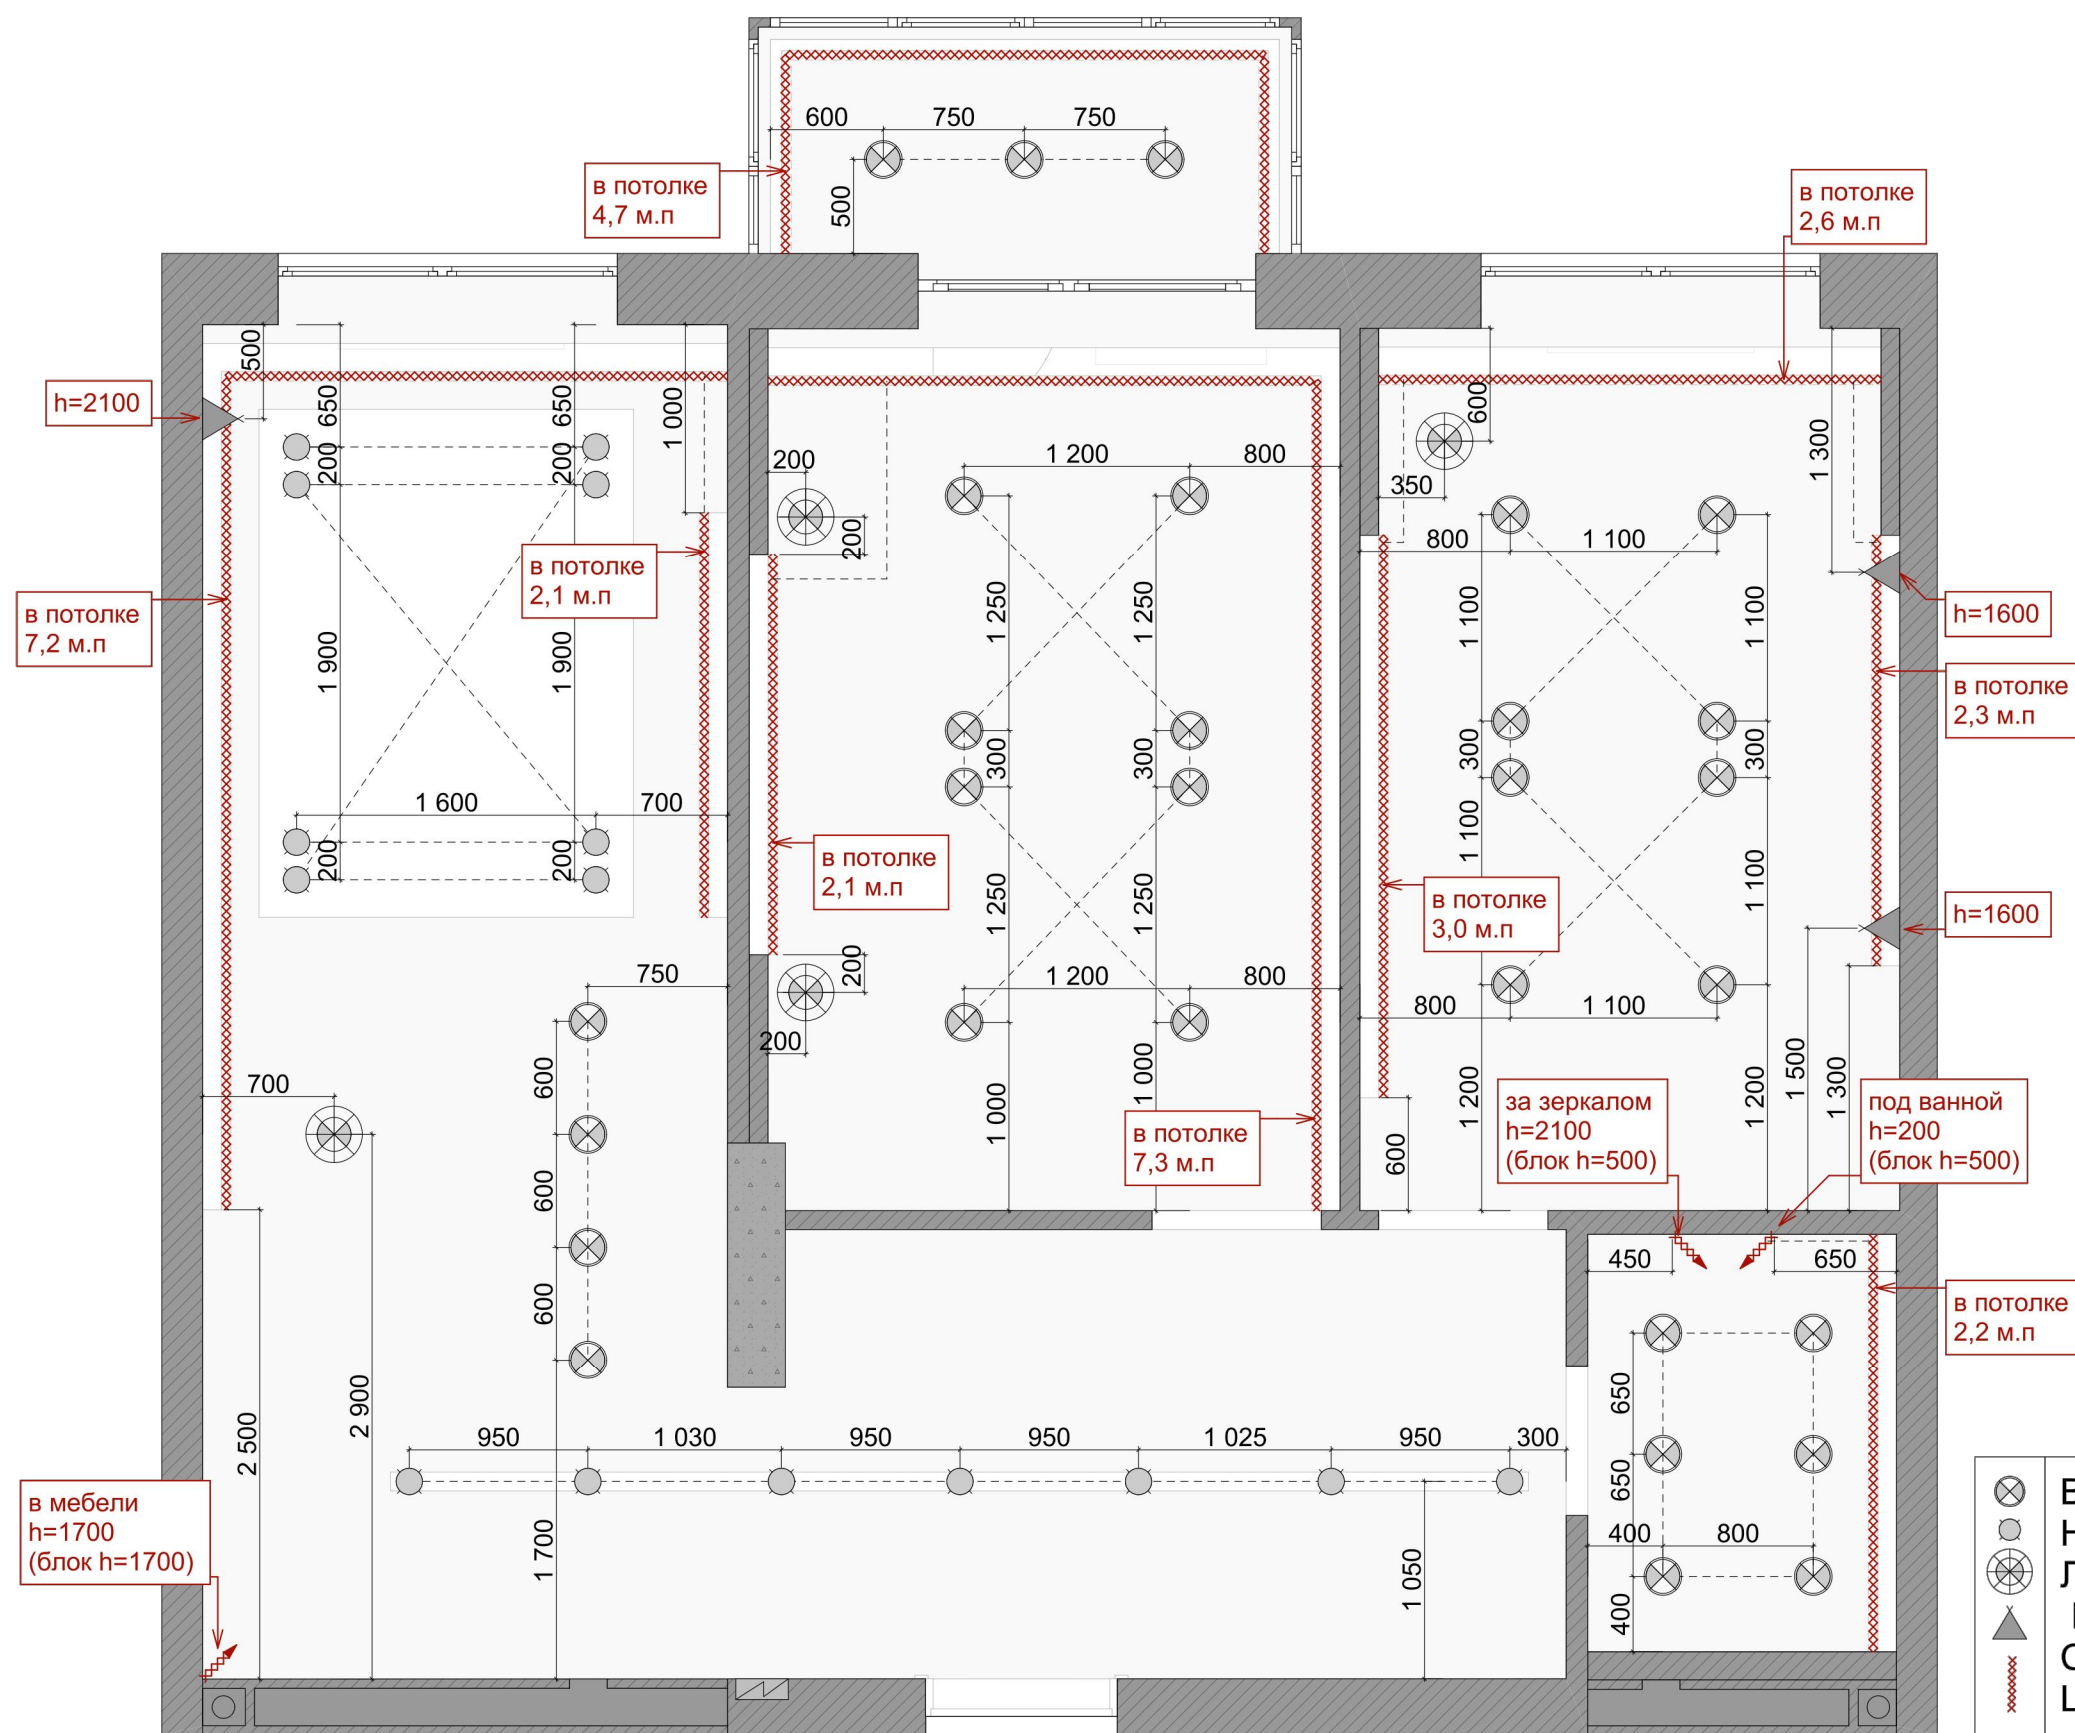

*Монтаж LED ленты произвести в профилях с матовым рассеивателем
 * Блоки LED ленты расположить в ближайшей мебели или в отдельном щите, согласовать заранее.
 * Монтажные отверстия для точечных светильников вырезать только после выбора модели светильников.

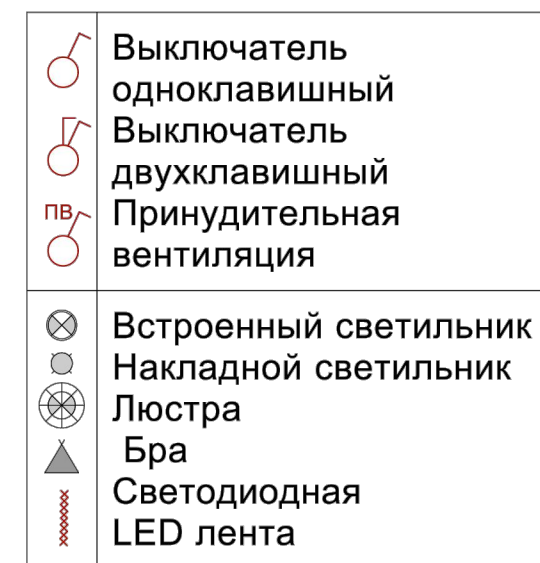

Лист: 13

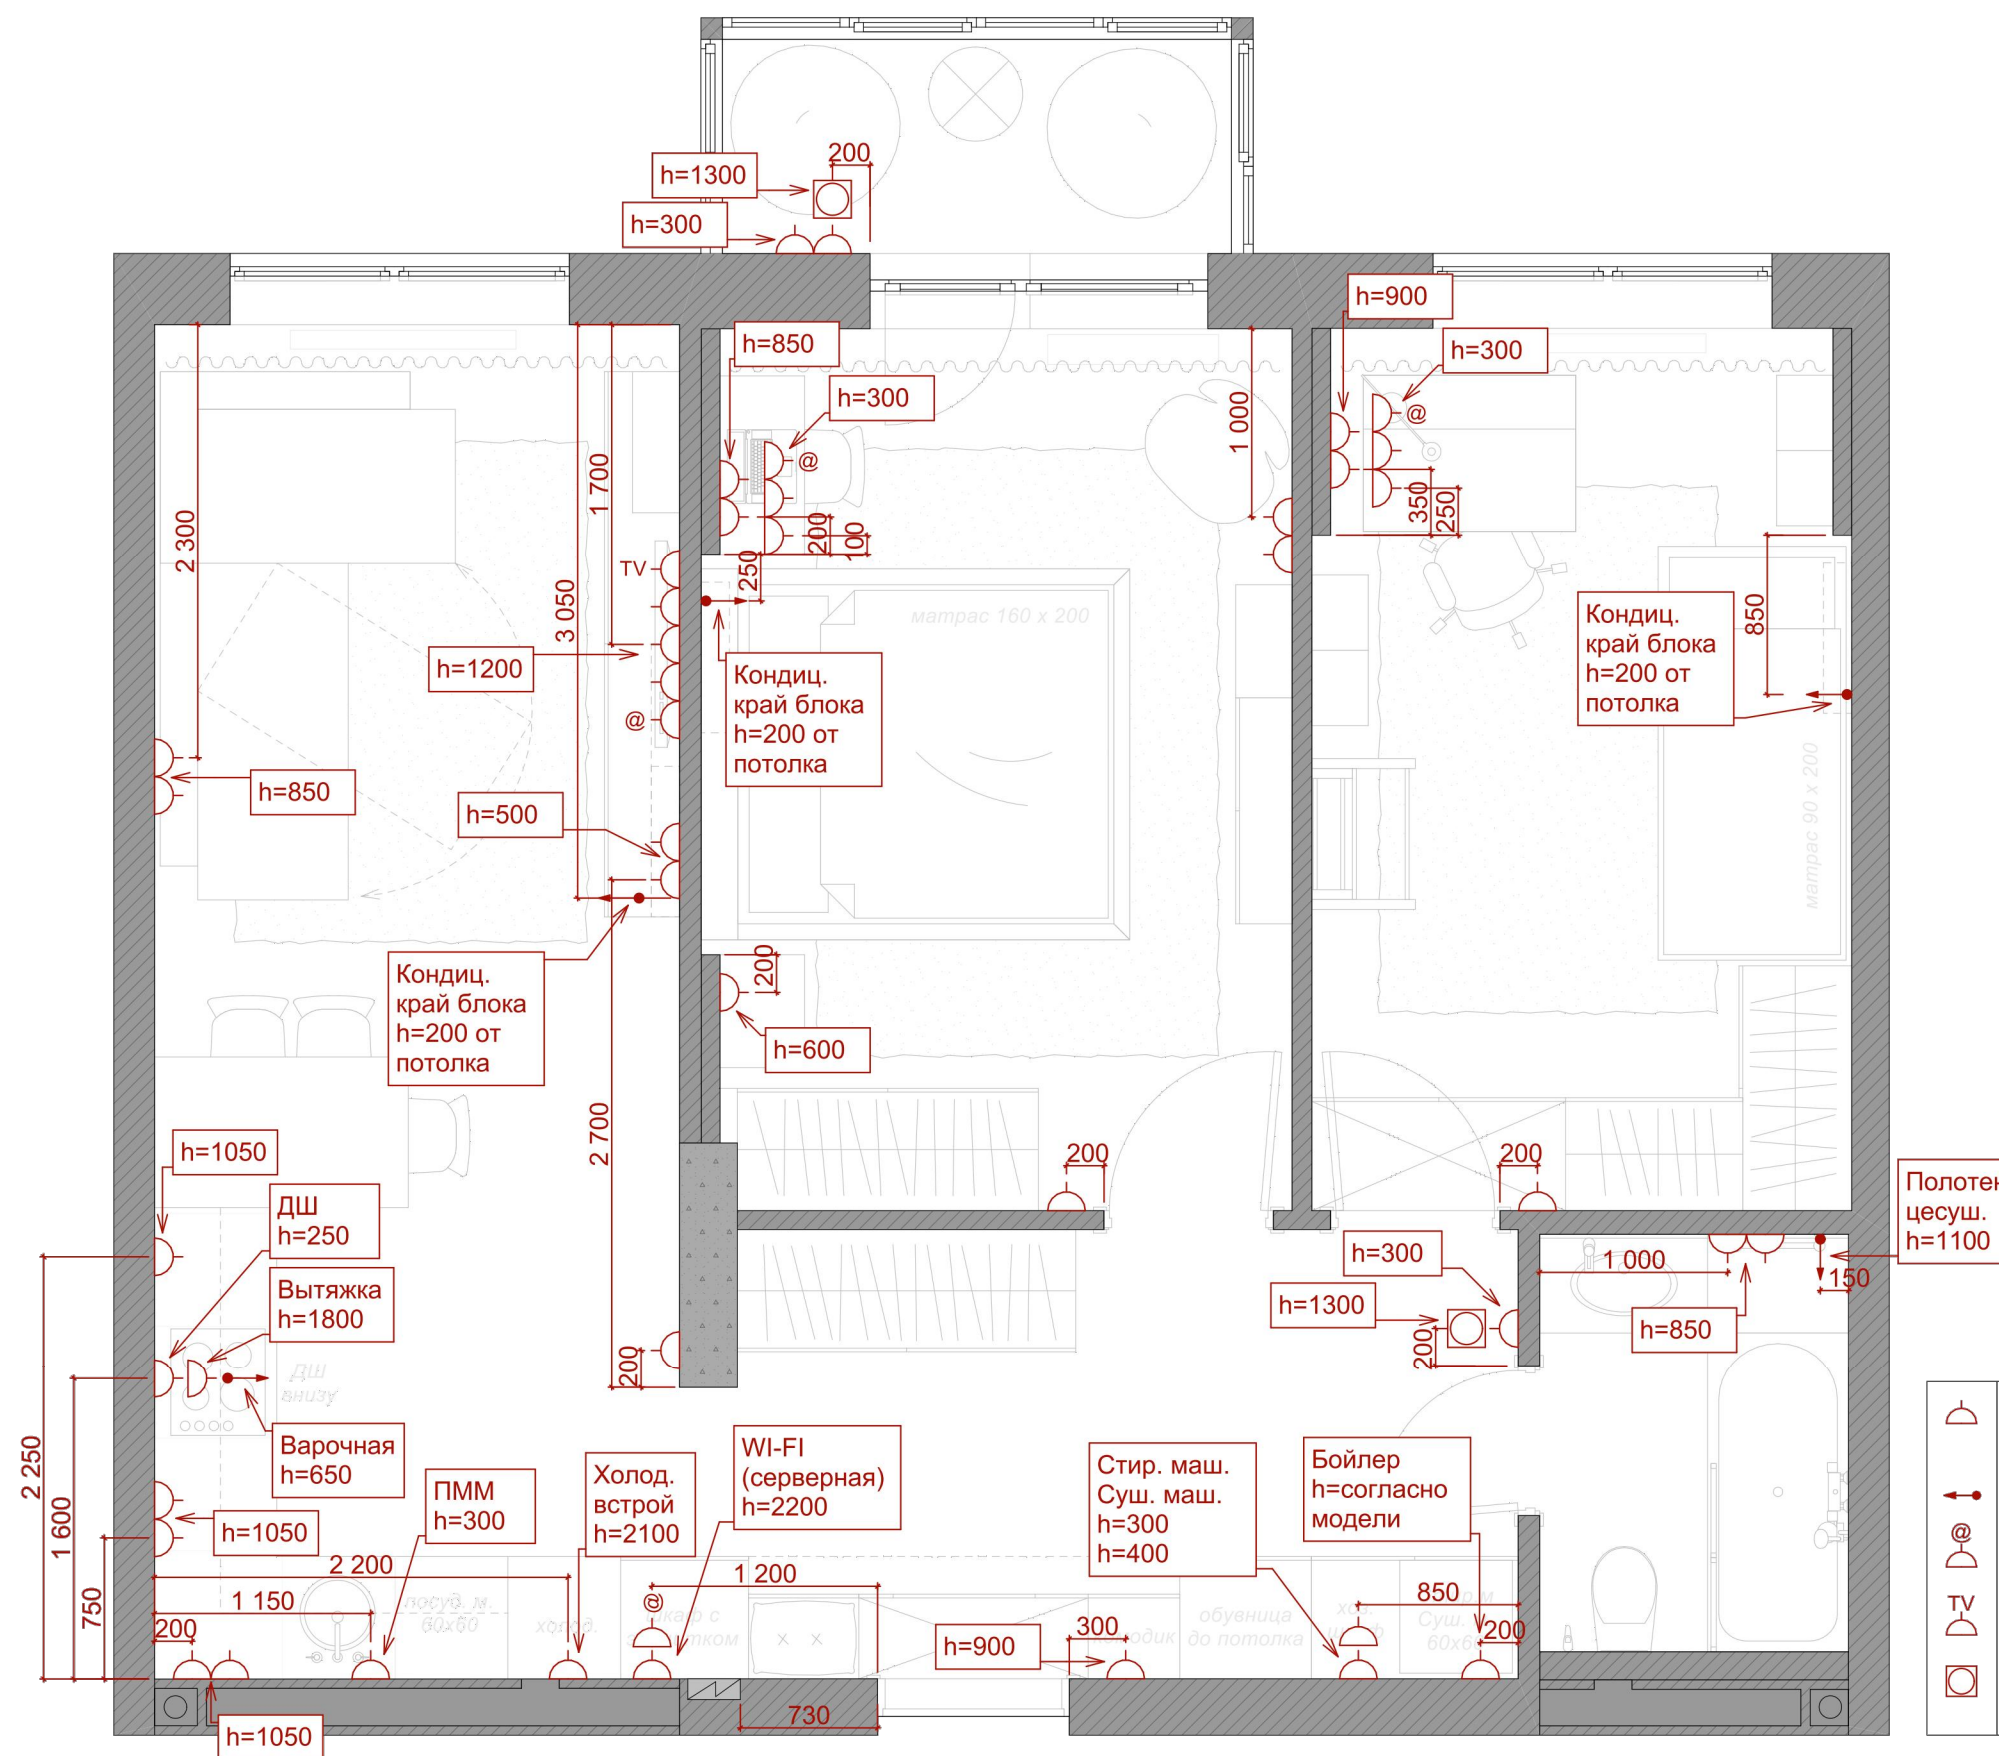


* Высота всех розеток 300 мм до оси прибора от чистого пола (поверхности), кроме отмеченных отдельно.

* Монтаж розеток производить в одну рамку с соседними выключателями, если расстояние на схеме было указано не более 100 мм.

* Размеры указаны от края проемов, не от дверной рамки!

* По предварительному согласованию предусмотреть вывод питания под систему от протечки воды и под дополнительное оборудование.

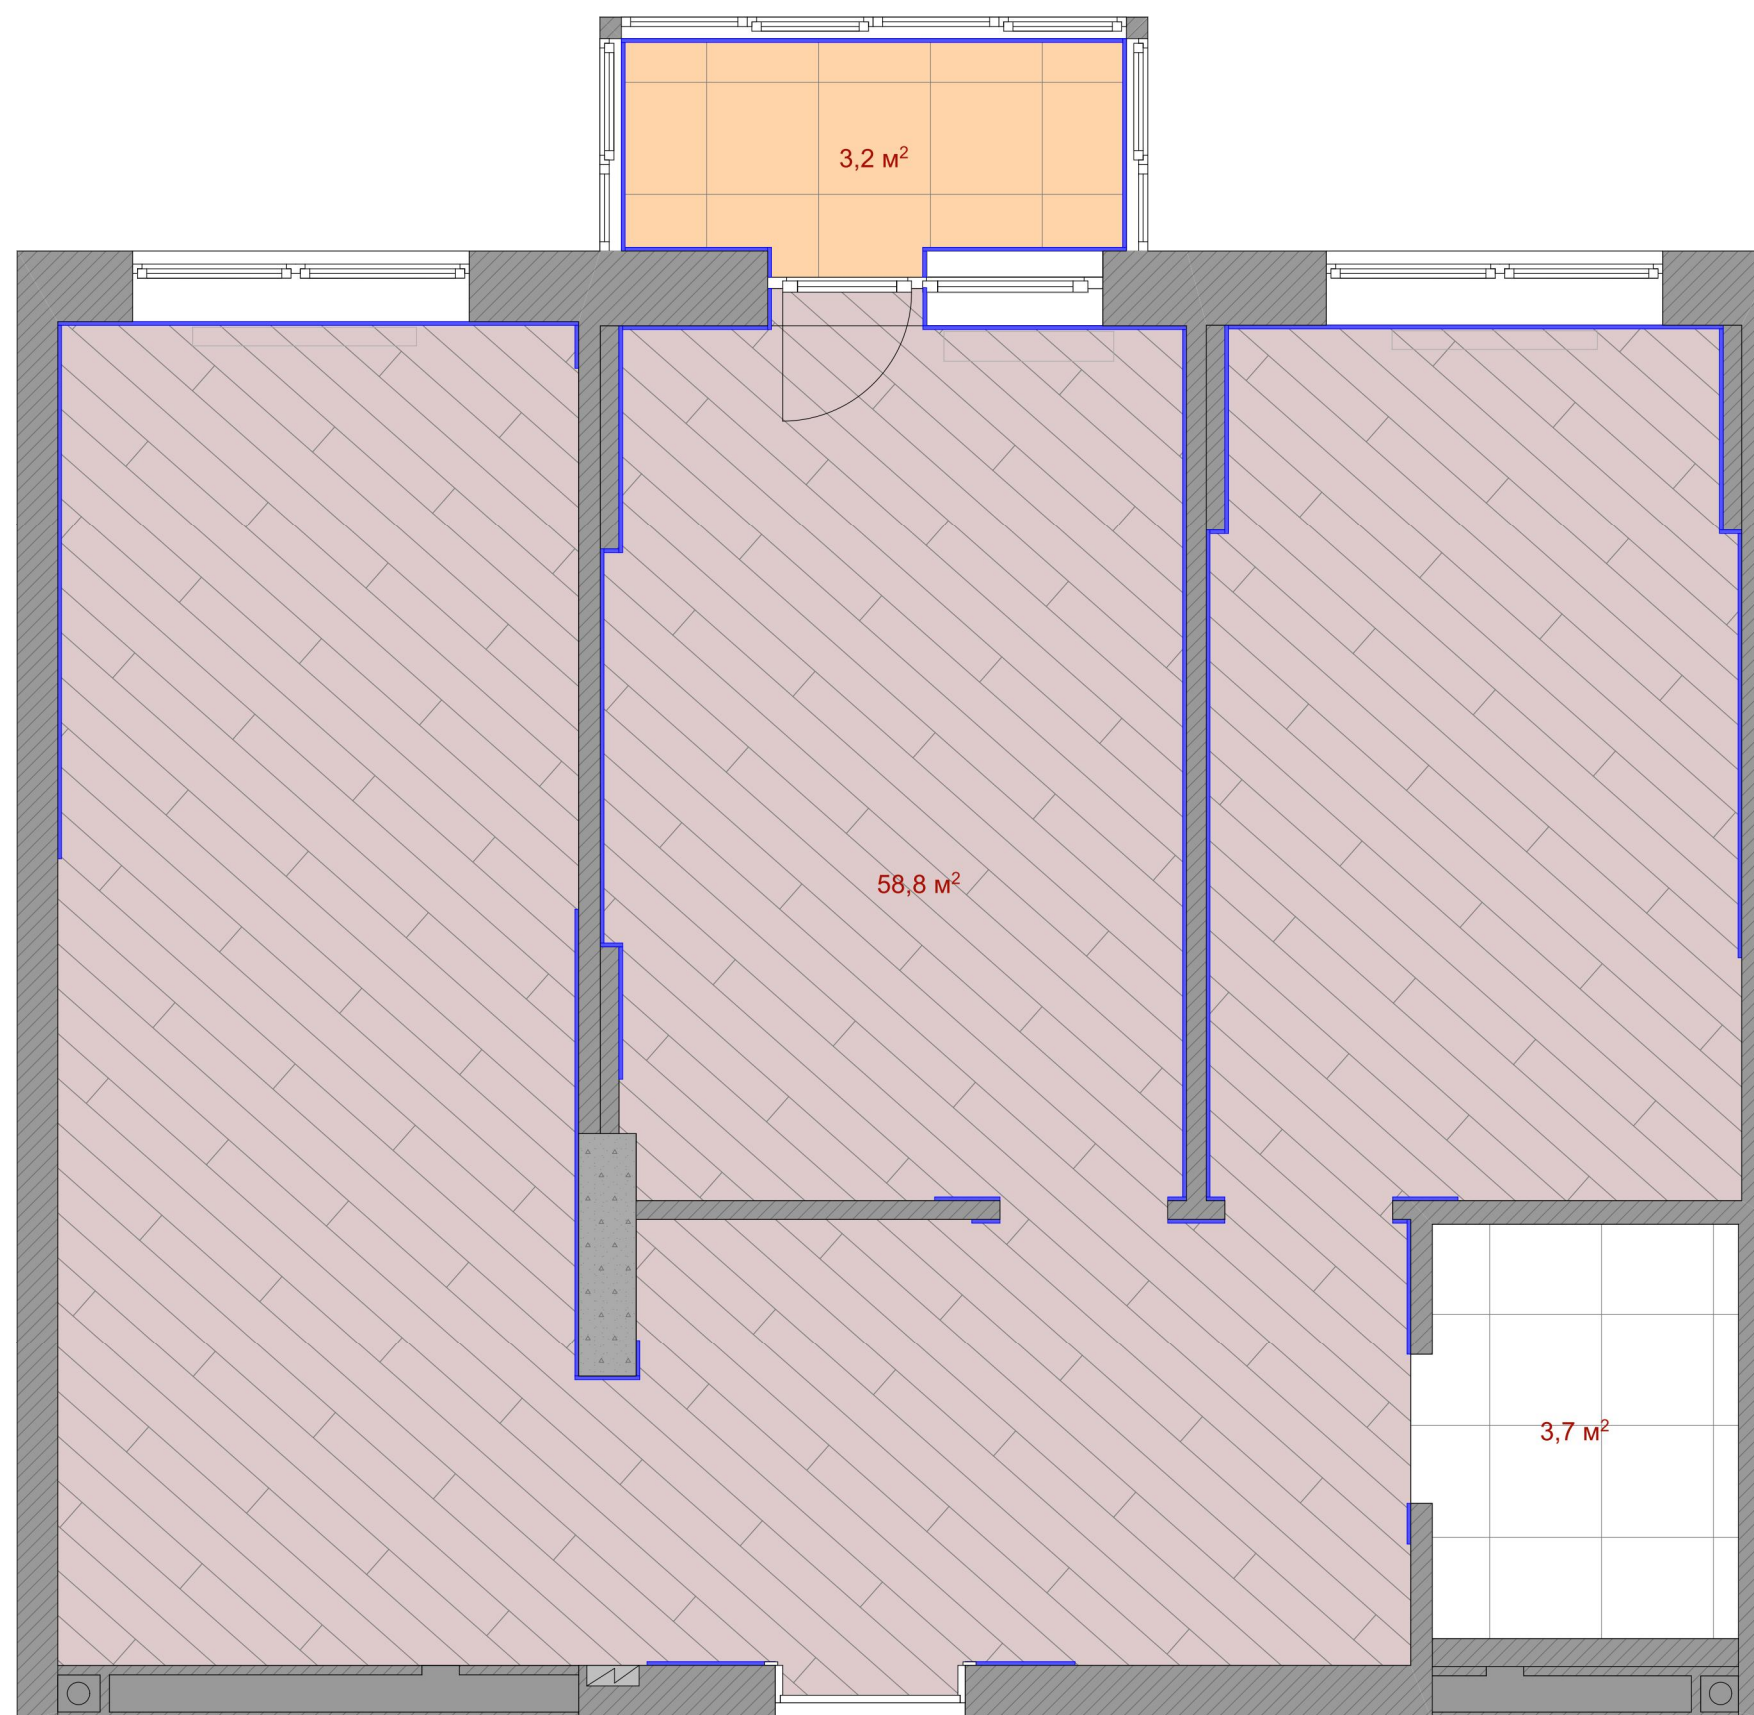

Данный лист требует
уточнения после выбора
конкретных материалов!
ЧЕРНОВИК!

← ↑ - Направление укладки покрытия

— - Плинтус (42 м.п)

Ламинат	69,0 м ²	
Напольная плитка 60x60	9,3 м ²	
Напольная плитка 60x60	3,5 м ²	

- * Уровень пола во всех помещениях выполнить без перепада.
- * Стык напольного покрытия из разных материалов утвердить ДО укладки покрытий.
- * Стык покрытий под дверными проемами произвести непосредственно под дверным полотном после выбора модели дверей.
- * Количество материала дано без запаса, рекомендуемый запас 7-10 %
- * Цвет затирки для плитки подобрать индивидуально и утвердить.
- * Плинтус не более 12 мм толщиной! Учесть при подрезке материала к стенам!