


План на відм. 0,000. Схема розташування обладнання. Розведення кабеля

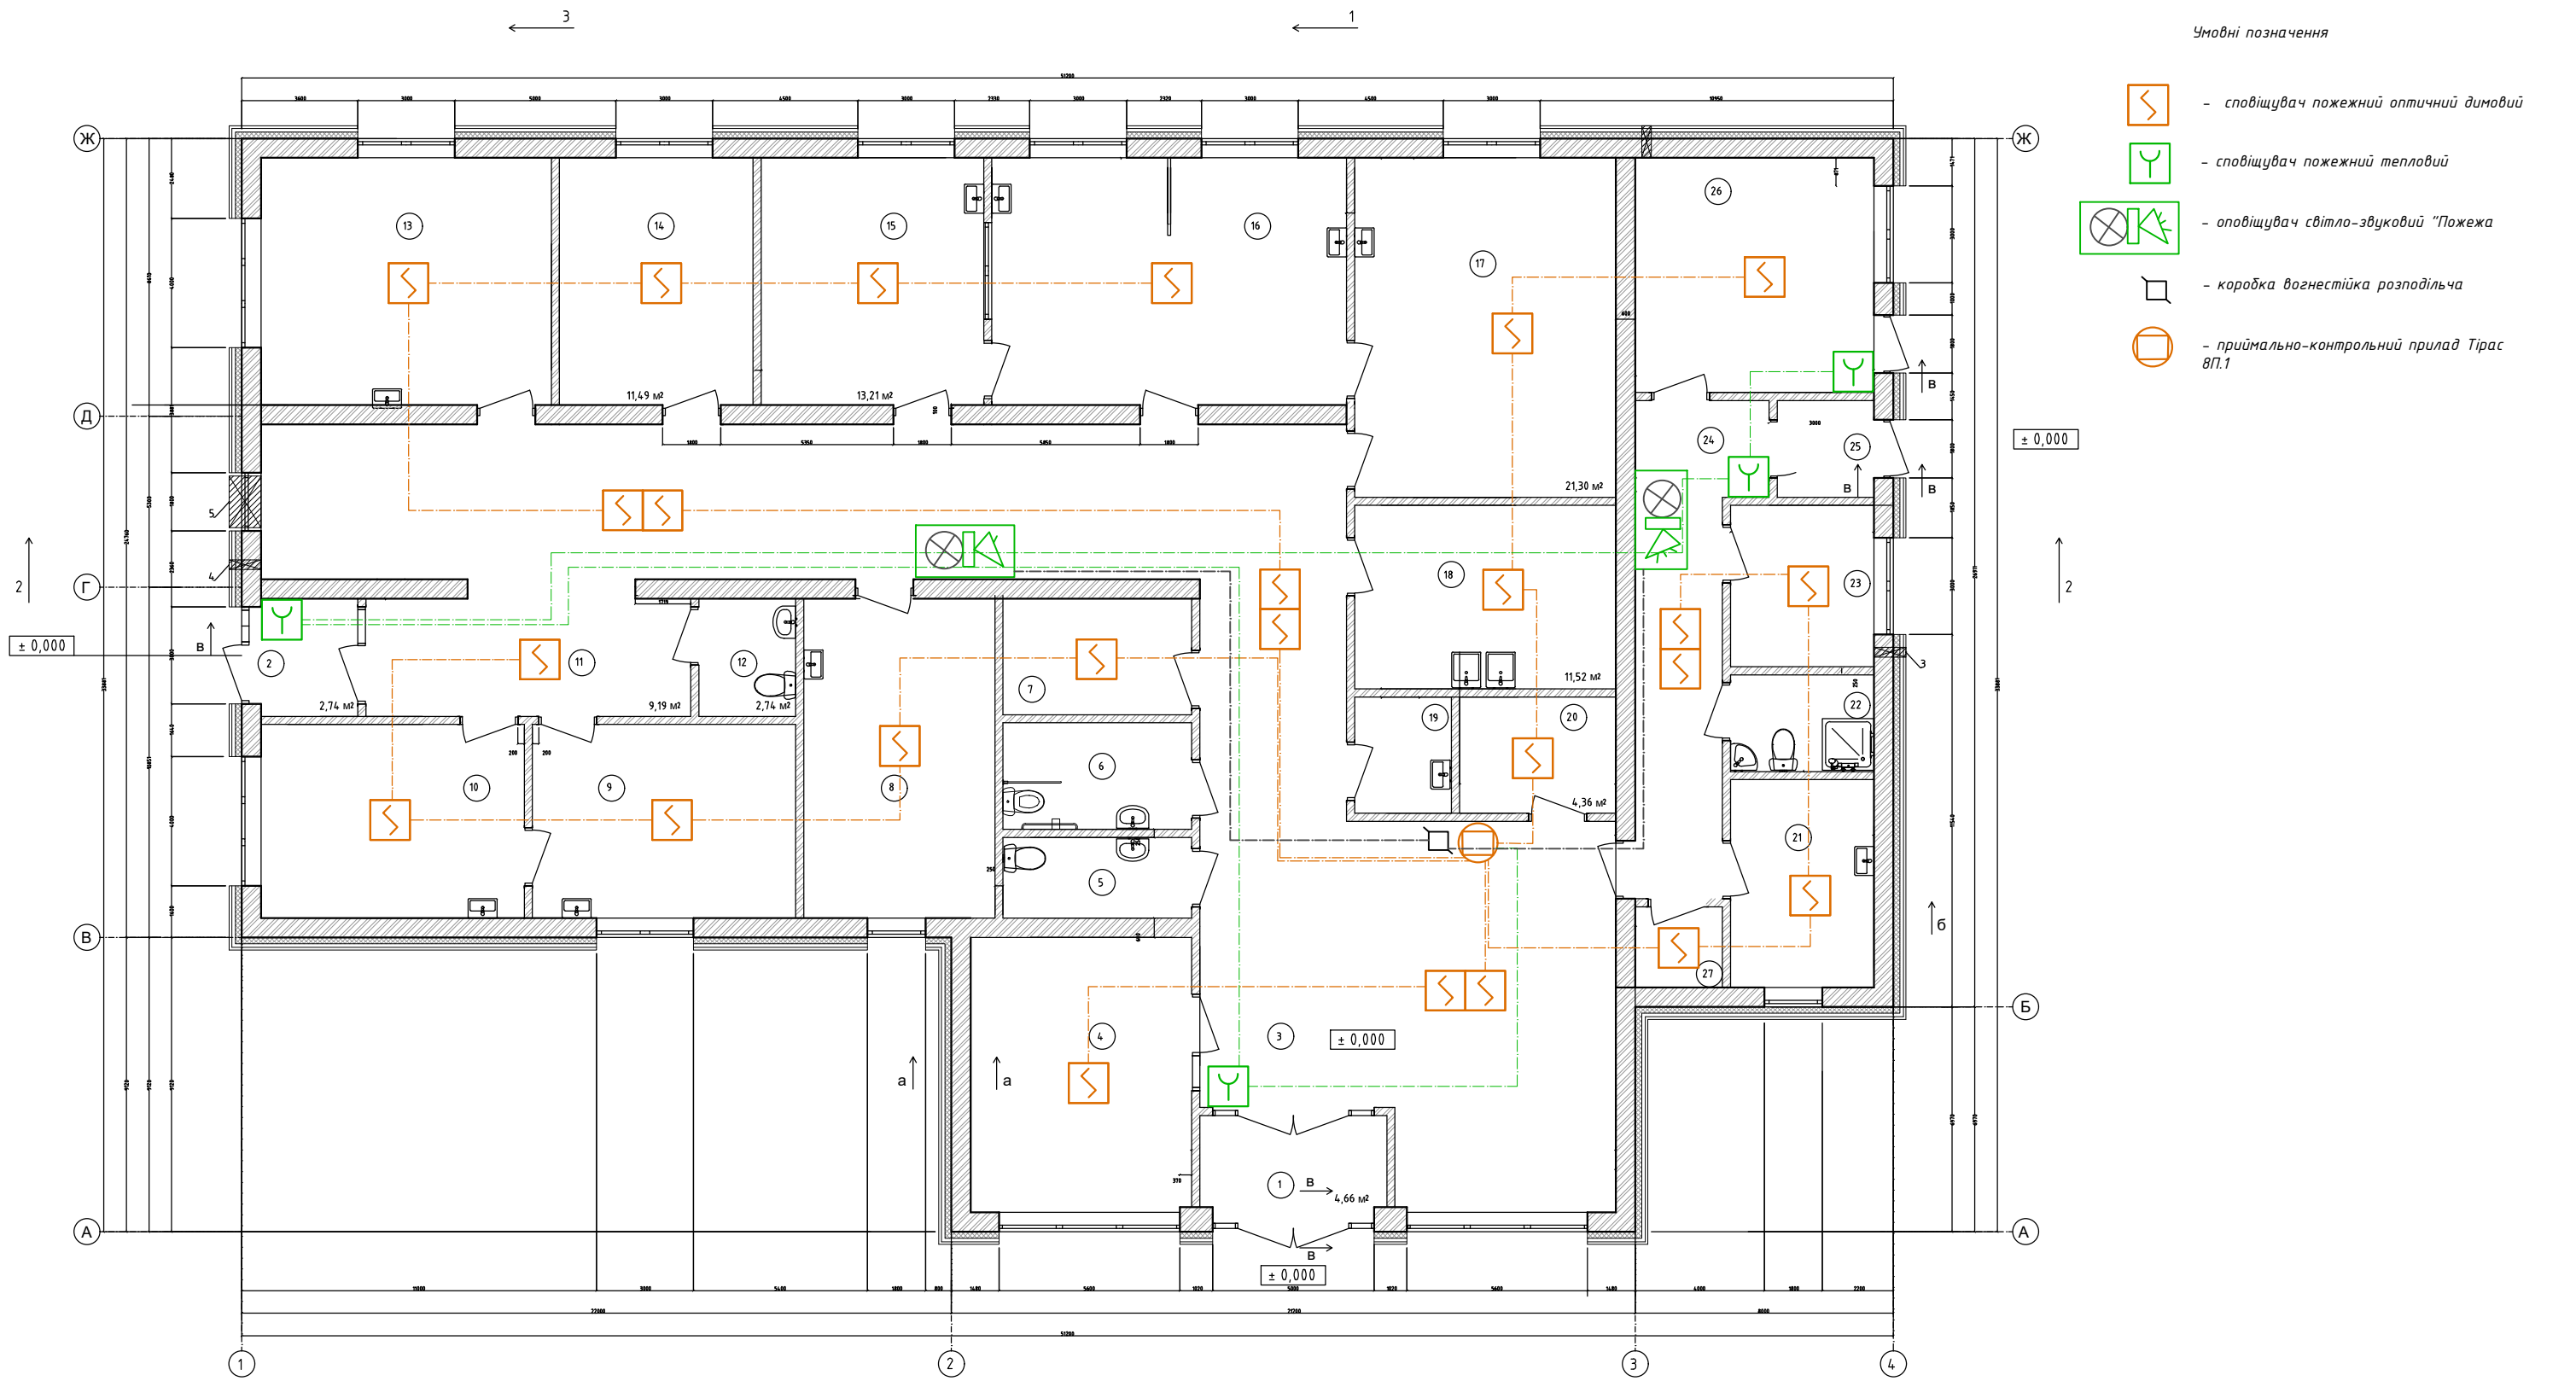

Умовні позначення

-  - сповіщувач пожежний оптичний димовий
-  - сповіщувач пожежний тепловий
-  - оповіщувач світло-звуковий "Пожежа"
-  - коробка вогнестійка розподільча
-  - приймально-контрольний прилад Тірас ВП.1

Погоджено	Інж. ОВ	Інж. РВ
Погоджено	Інж. ОВ	Інж. РВ
Інв. № ор.	Зам. інв. №	Підпис дато


1-18-2-СПС, СО, ЛМ						Амбулаторія Первинної медичної допомоги у сільській місцевості (3-4 лікарів з житлом)		
Зм.	Кільк	Арк.	Ндоп.	Підпис	Дата	Стадія	Аркуш	Аркушів
ГП	Мерецька					Р		
Н.контр.	Береснев					План на відм. 0,000. Схема розташування обладнання. Розведення кабеля		
Розробив	Береснев					ТОВ «ГРУПА ГАРАНТ»		

Погоджено

Зам. інв. №

Підп. і дата




Інв. № ориг.

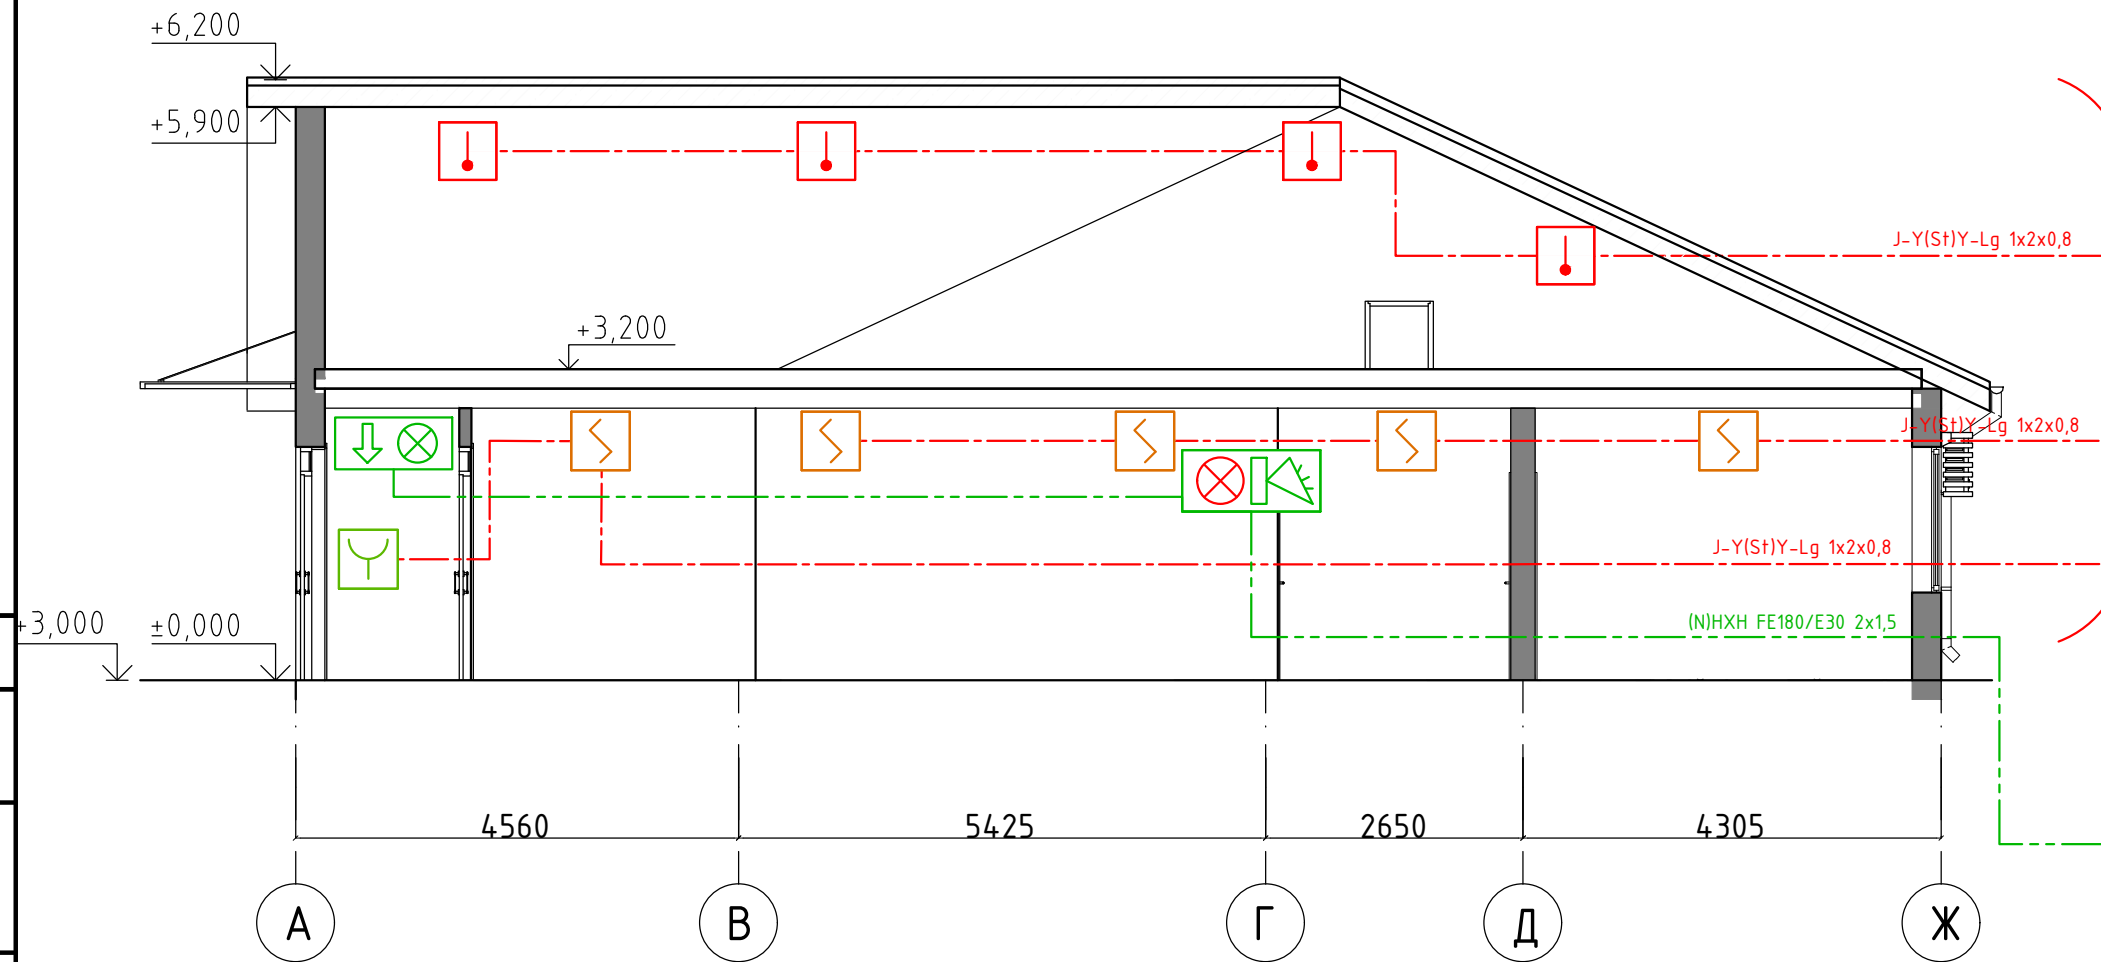

УМОВНІ ПОЗНАЧЕННЯ

-  Сповіщувач пожежний оптичний димовий
-  Сповіщувач пожежний тепловий
-  Сповіщувач пожежний ручний
-  Оповіщувач світло-звуковий "Пожежа"
-  Коробка розподільча
-  Оповіщувач світловий "Вихід"


Приміщення з цілодобовим перебуванням чергового персоналу (пункт охорони)

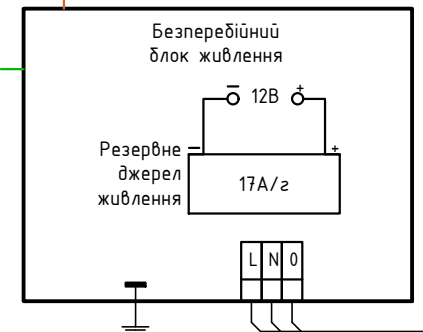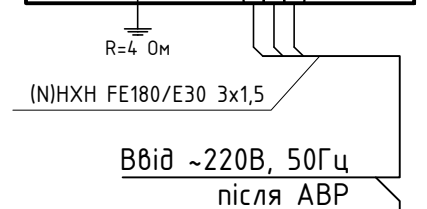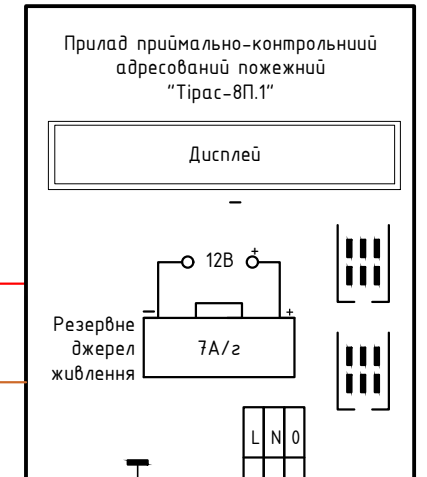

						3-4 лікаря – СПС, СО, ОС, ЛМ				
						Проект будівництва амбулаторії первинної медичної допомоги у сільській місцевості (3-4 лікаря)				
Зм.	Кіл.	Арк.	№ док.	Підпис	Дата					
Гол. спец.		Береснеб			05.18	Система пожежної сигналізації.		Стадія	Лист	Листів
ГІП		Мерецька			05.18	Система оповіщення про пожежу та управління евакуюванням людей.		Р	1	
Розробив		Береснеб			05.18					
						Система пожежної сигналізації. Система оповіщення про пожежу та управління евакуюванням людей. Структурна схема		ТОВ "ГРУПА "ГАРАНТ"		

СОГЛАСОВАНО:			
Взамен инв. N		Подпись и дата	
Инв. N подл.			

План на відм. 0,000
М 1:100

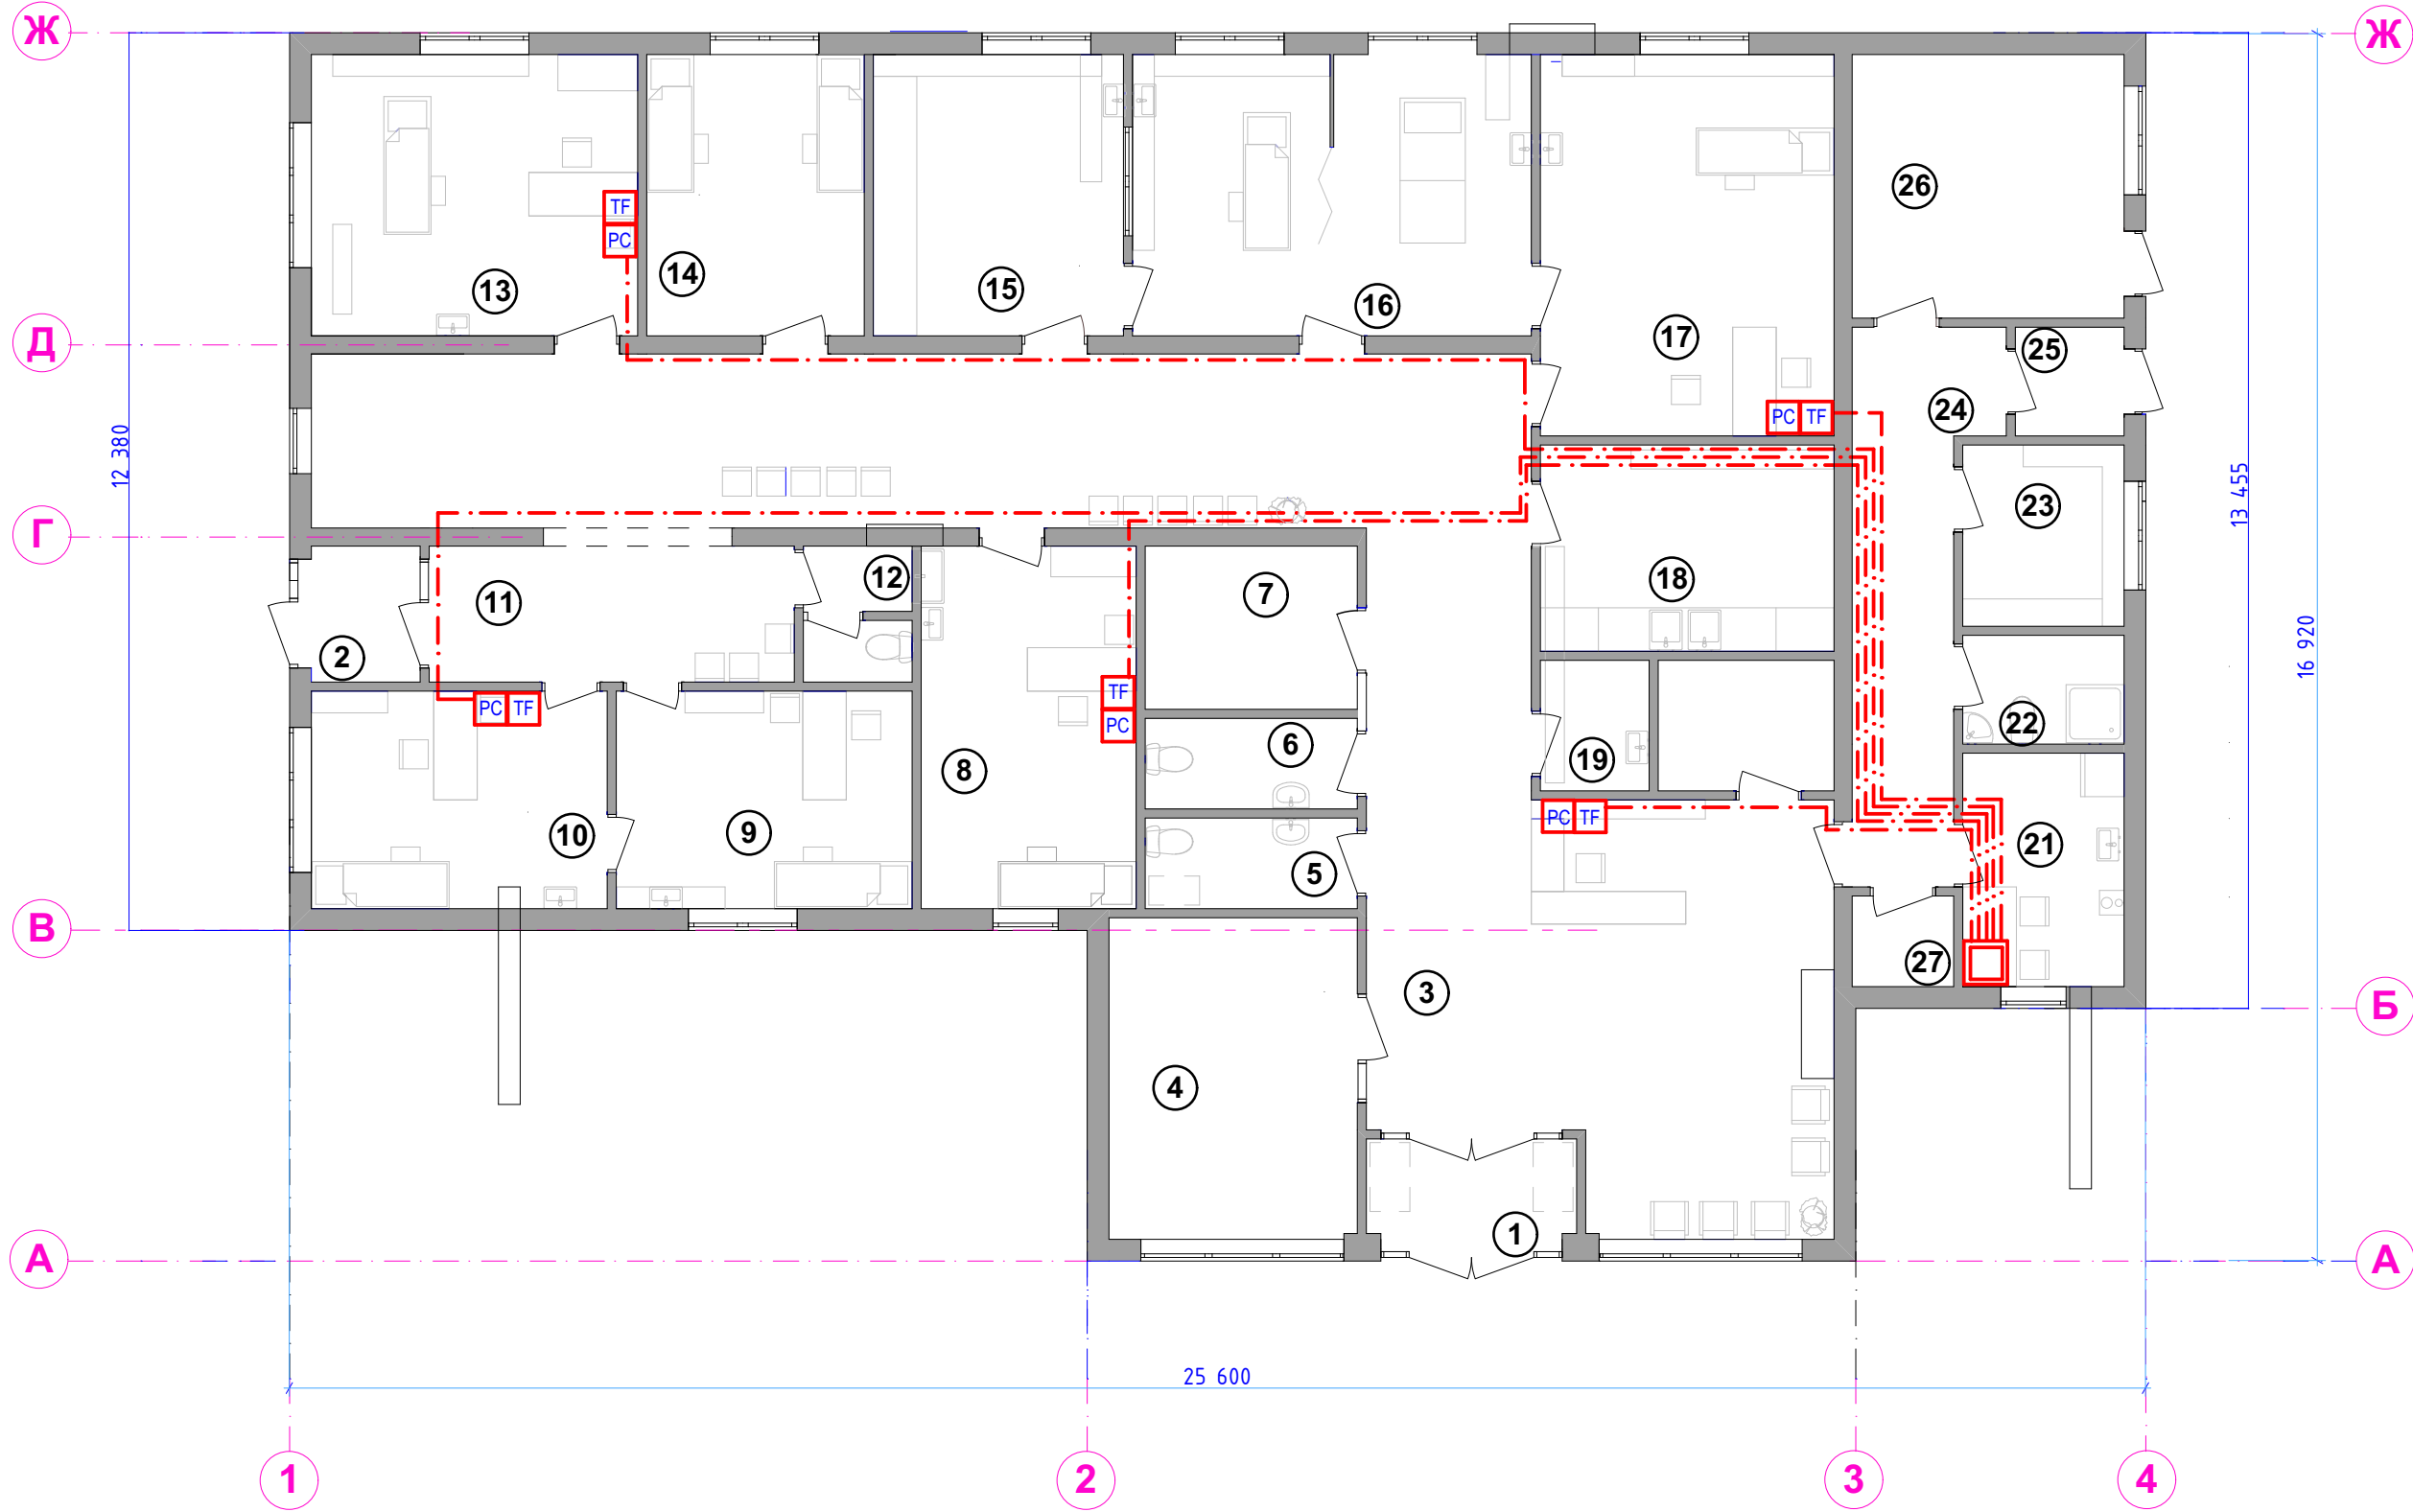

- Умовні позначення
- Серверна шафа
 - розетка телекомунікаційна RJ-45+RJ-11
 - Кабель UTP cat.5e 4x2x0,51 та кабель телефоний 4-х провідний в гофрорукаві

Точне місце установки і кількість розеток, устаткування і прокладки кабелів уточнити за місцем. Довжини кабелів перед нарізкою уточнити за місцем.

Експлікація приміщень першого поверху на відмітці ± 0,000

№ приміщення	Найменування	Площа, м²	Кат. приміщення
1	Тамбур	4,31	
2	Тамбур	2,81	
3	Хол/коридор	83,43	
4	Кімната Здоров'я/Конференц зал/Лекторій/ Зона очікування	15,18	
5	Вбиральня	3,66	
6	Вбиральня	3,66	
7	Приміщення для зберігання медичних виробів	6,58	
8	Кабінет лікаря	14,82	
9	Кабінет щеплення	12,24	
10	Кабінет лікаря	12,24	
11	Хол	9,45	
12	Вбиральня	2,62	
13	Кабінет лікаря	17,46	
14	Маніпуляційна/оглядова	11,64	
15	ПСО/Стерилізаційна/Сестринська	13,17	
16	Процедурна/Перев'язочна	16,47	
17	Кабінет лікаря	21,30	
18	Лабораторія	11,52	
19	Комора	2,70	
20	Реєстратура	4,36	
21	Кімната для персоналу	7,34	
22	Вбиральня	3,34	
23	Приміщення для зберігання медичних виробів	5,56	
24	Коридор	11,90	
25	Тамбур	2,25	
26	Приміщення для зберігання медичних виробів	13,63	
27	Гардероб	1,75	
Загальна площа		337,77	

						3-4 лікаря - СПС, СО, ЛМ				M 1:100	
Зміна	Кіл.	Аркуш	Недок.	Підпис	Дата	Нове будівництво амбулаторії групової практики за адресою	Стадия	Лист	Листов		
Розробив		Мерецька			08.18		Р	2	2		
Перевірів		Мерецька			08.18						
						Кабельна розводка і план розміщення обладнання ЛМ	ТОВ "ГРУПА "ГАРАНТ"				
ГІП		Мерецька			08.18						

Позиція	Найменування і технічна характеристика	Тип, марка, позначення документа, опитувального листа	Код устаткування, виробу, матеріалу	Фірма-виробник, постачальник	Одиниця виміру	Кількість	Маса одиниці	Примітки
1	2	3	4	5	6	7	8	9

Система пожежної сигналізації. Система оповіщення про пожежу та управління евакуюванням людей

1	Прилад приймально-контрольний пожежний з вбудованим GSM комунікатором, +2 SIM	ППКП "Тірас 8П.1"		ТОВ "Тірас-12"	компл	1		
2	Модуль релейних виходів	МРЛ-2		ТОВ "Тірас-12"	компл	1		
3	Сповіщувач пожежний димовий оптичний	СПД-3		ПП "Армон"	шт	22		
	Сповіщувач пожежний димовий оптичний. Резерв	СПД-3		ПП "Армон"	шт	3		
4	Сповіщувач пожежний ручний	СПР "Тірас"		ТОВ "Тірас-12"	шт	4		
	Сповіщувач пожежний ручний. Резерв	СПР "Тірас"		ТОВ "Тірас-12"	шт	1		
5	Сповіщувач пожежний тепловий	ТПТ-3		ПП "Армон"	шт	15		
	Сповіщувач пожежний тепловий. Резерв	ТПТ-3		ПП "Армон"	шт	2		
6	Блок живлення 12В, 1.5А	БП 1215		ТОВ "Тірас-12"	шт	1		
7	Оповіщувач світло-звуковий ПОЖЕЖА	ОСЗ-2 ПОЖЕЖА		ТОВ "Тірас-12"	шт	2		
8	Оповіщувач світло-звуковий -25°C ... +70°C	ОСЗ "Джміль-2"		ТОВ "Тірас-12"	шт	1		
9	Оповіщувач світловий "Вихід"	ОС-6.2 ВИХІД		Тірас, Україна	шт	4		
10	Оповіщувач показчик напрямку руху	Грінлайт УА-2-12/24		Сенко, Україна	шт	1		
11	Коробка FLAMEBOX вогнетривка Е30, 3х4 мм2	FB10034 100		Україна	шт	5		

Зм.	Кіл	Арк.	№ док.	Підпис	Дата
Гол. спец.		Береснєв			03.18
Г І П		Мерецька			03.18
Розробив		Береснєв			03.18

3-4 лікаря - СПС, СО, ЛМ ВО

Система пожежної сигналізації. Система оповіщення про пожежу та управління евакуюванням людей. Локальна мережа. Відомість обладнання виробів та матеріалів

Стадія	Аркуш	Аркушів
Р	1	2

ТОВ "ГРУПА "ГАРАНТ"

