


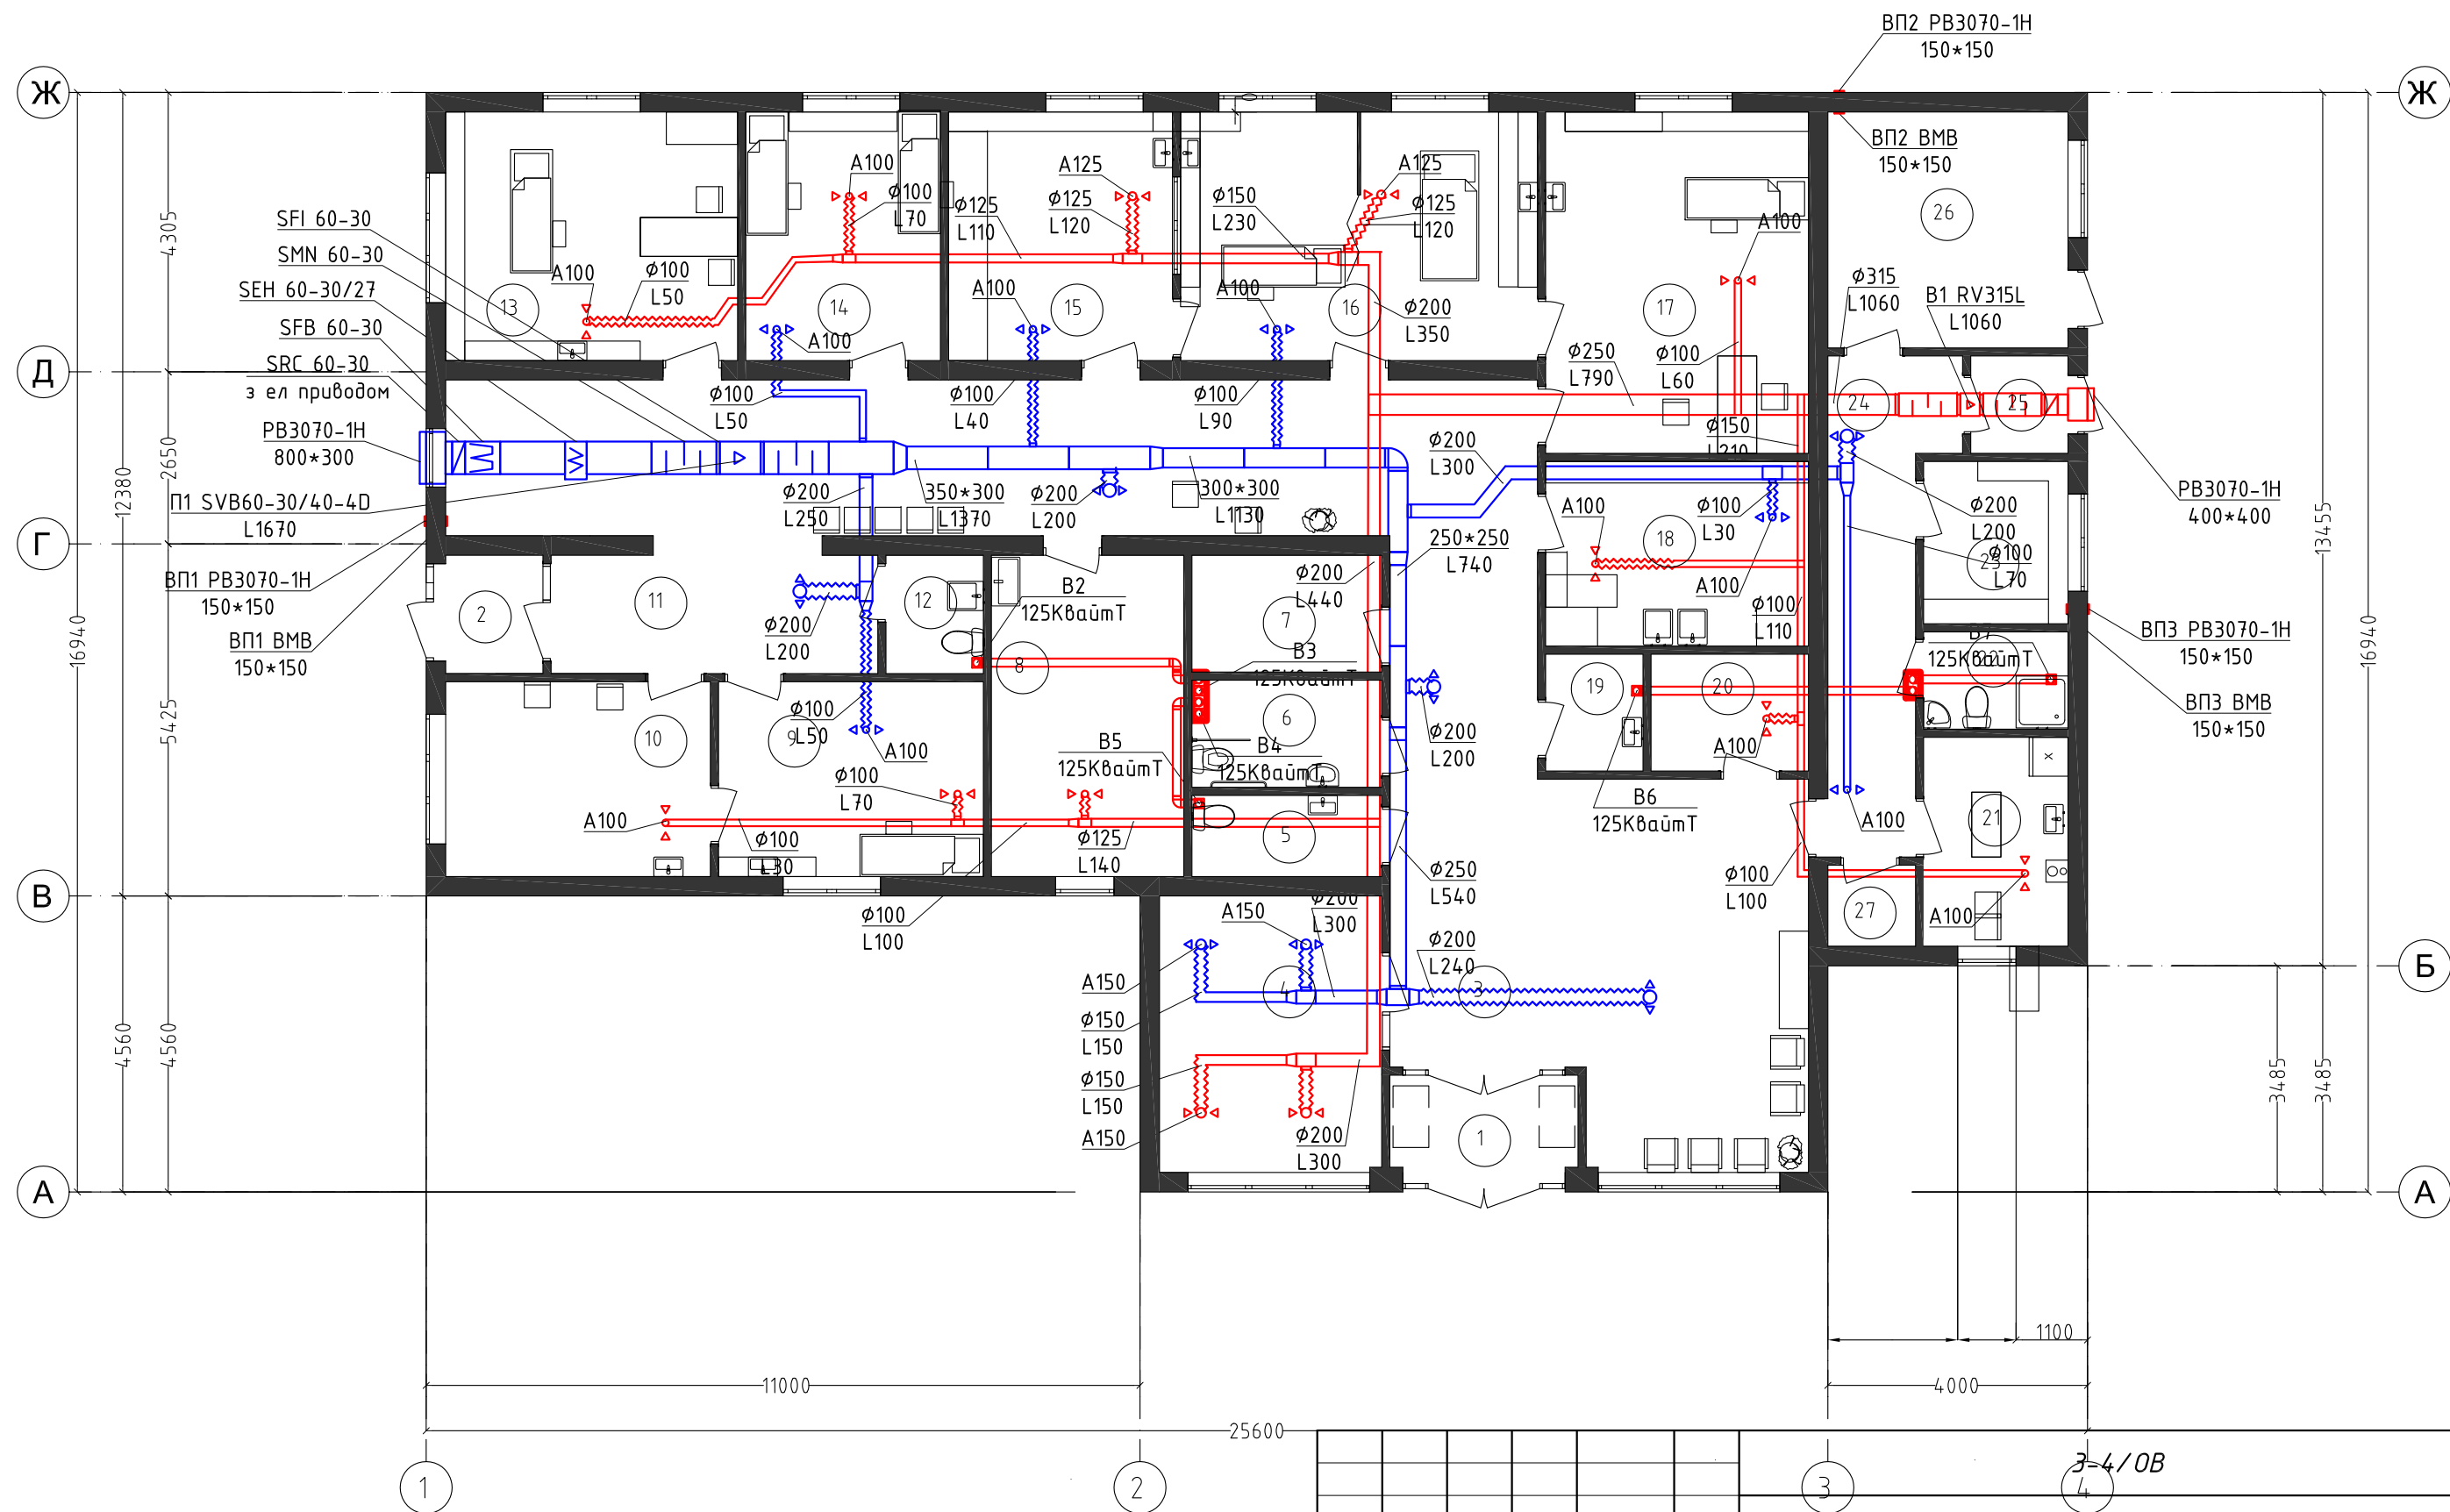

Зм.	Кільк.	Арк.	Ндоп.	Підпис	Дата
Розробив	Ус				
Перевірив	Рябоненко				
Н. Контр.	Рябоненко				
ГІП	Мерецька				


Проект будівництва амбулаторії первинної медичної допомоги у сільській місцевості (3-4 лікарів)

Вентиляція та кондиціювання.

План вентиляції
на відмітці 0,000

Стадія	Аркцш	Аркцшів
P	4	


ТОВ "ГРУПА"ГАРАНТ"

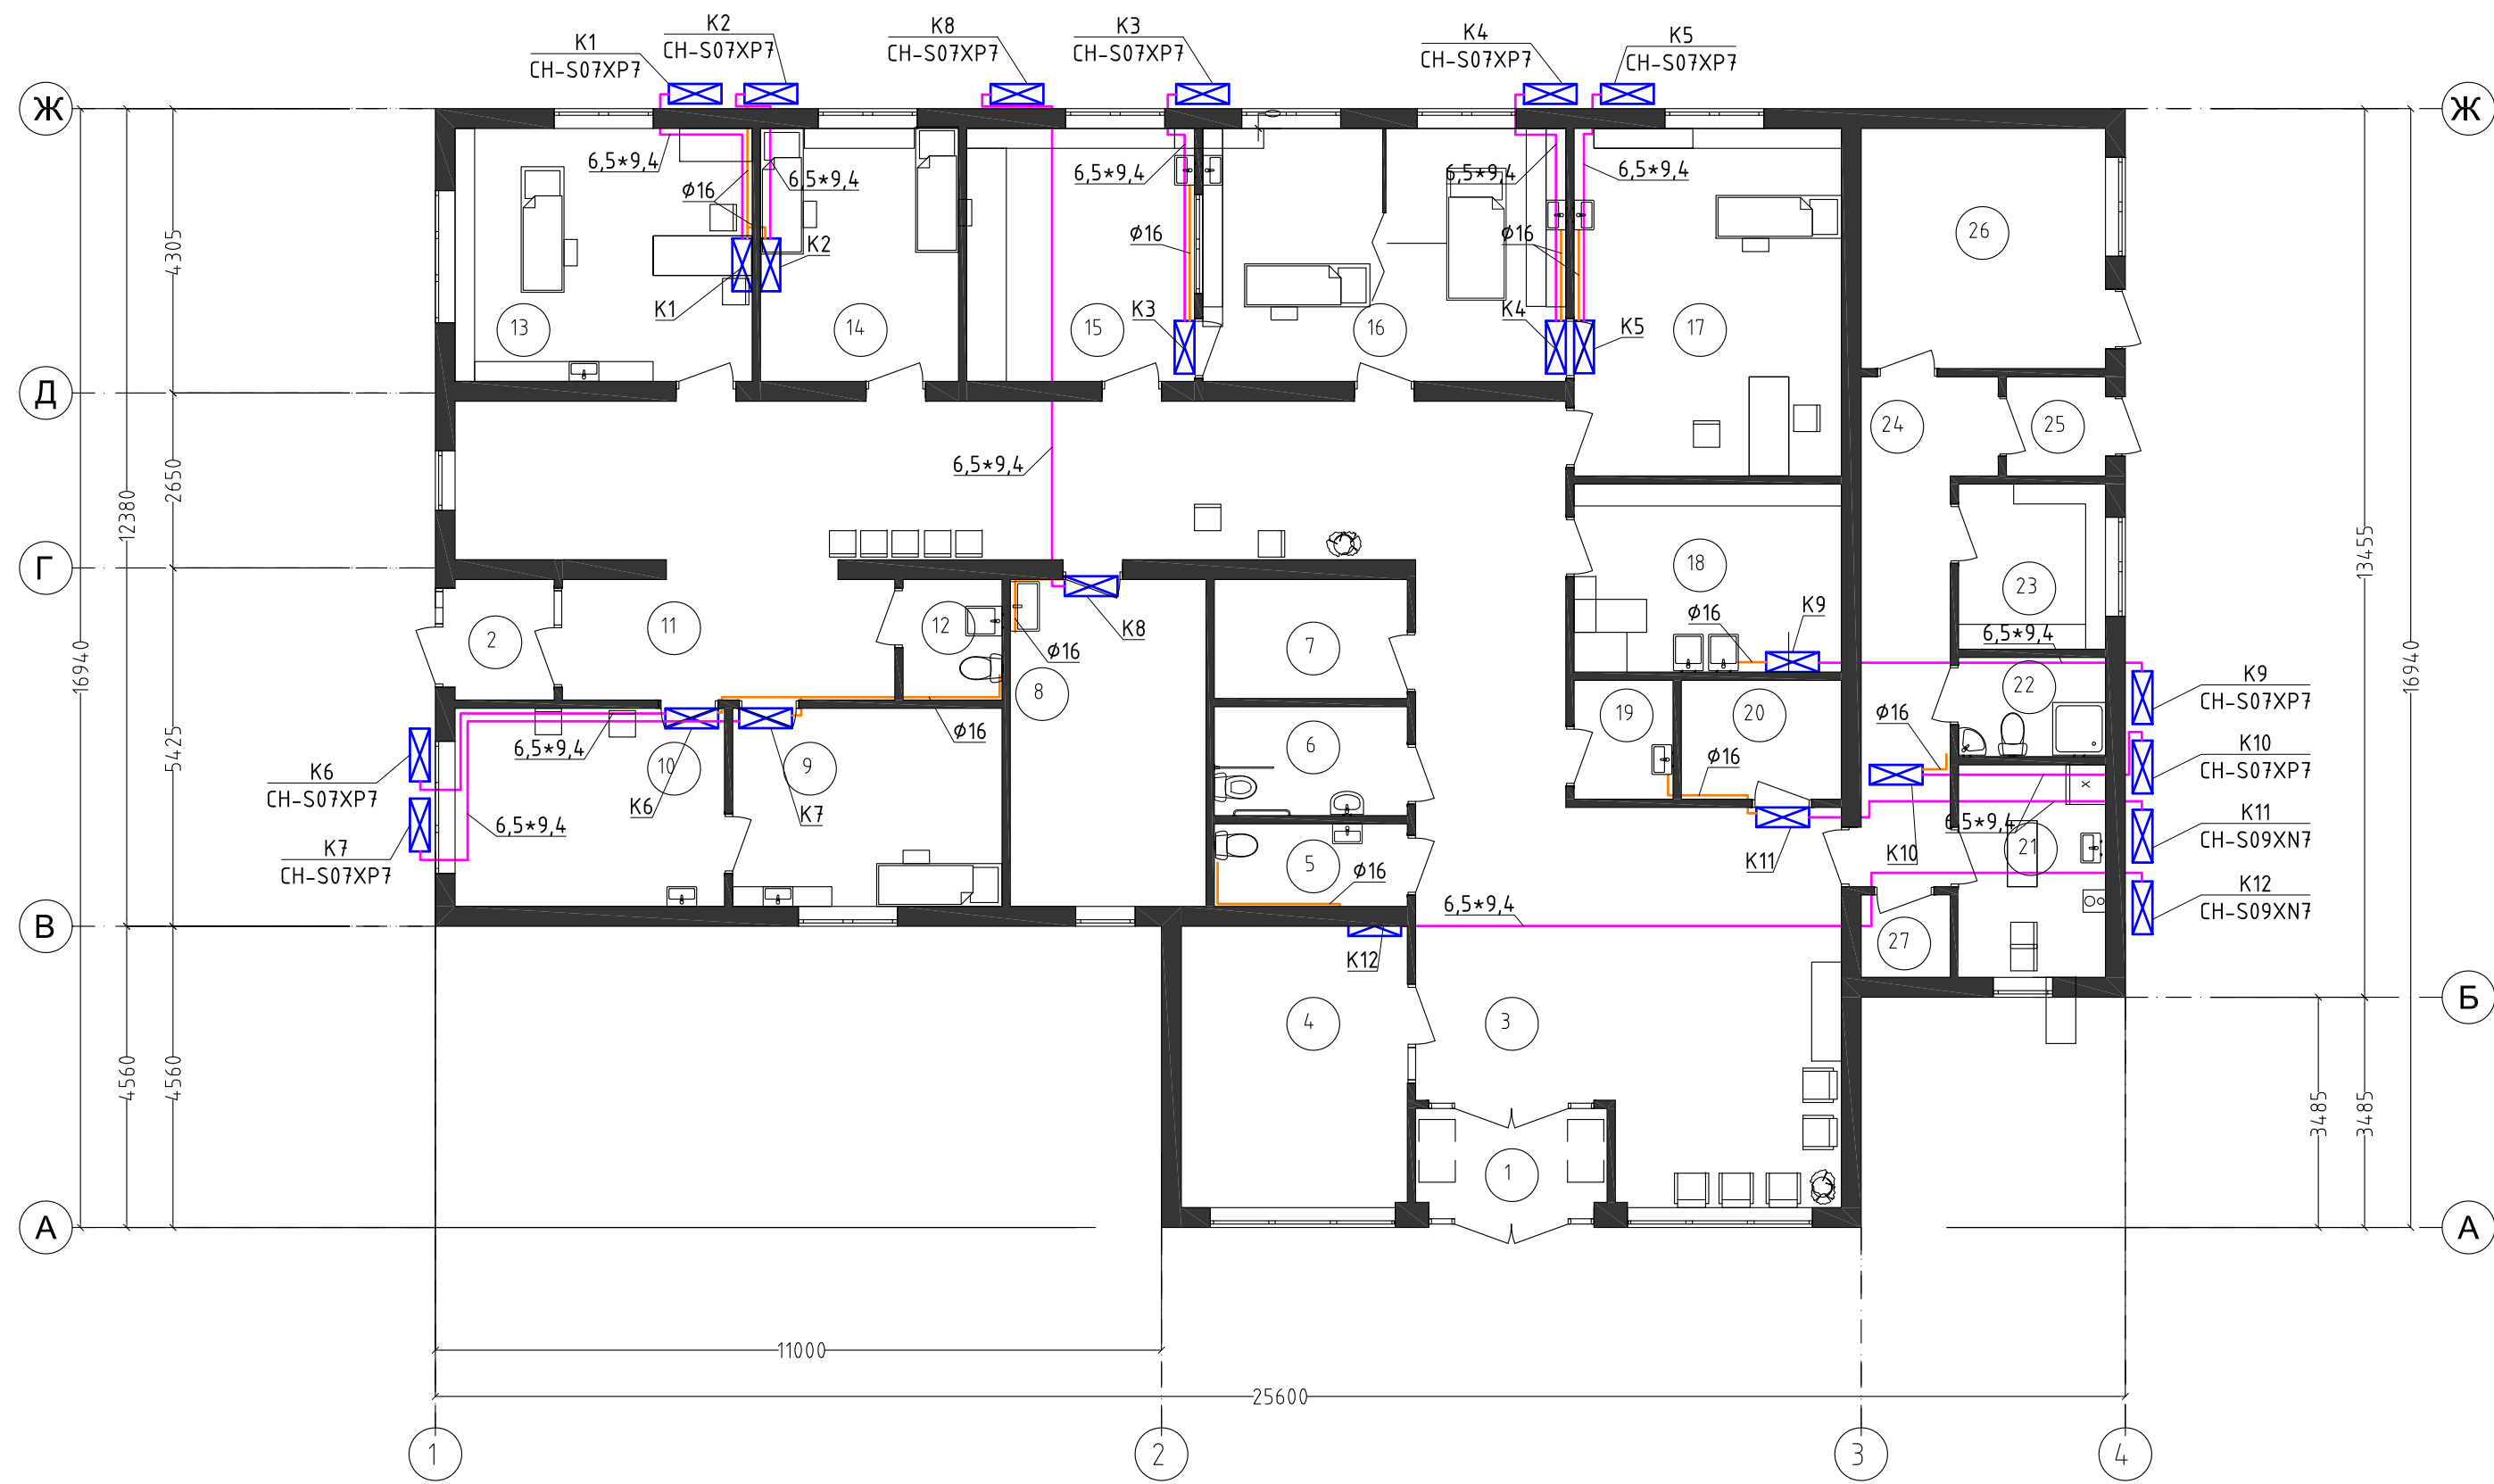


Інв. № орг.	Підпис і дата	Замість інв. №

Зм.						3-4/0В					
Кільк.						Проект будівництва амбулаторії первинної медичної допомоги у сільській місцевості (3-4 лікарів)					
Арк.						Вентиляція та кондиціювання.					
Ндоп.						План кондиціювання на відмітці 0,000					
Підпис						ТОВ "ГРУПА"ГАРАНТ"					
Дата						Формат А3					
Розробив											
Перевірів											
Н. Контр.											
ГІП											

П1

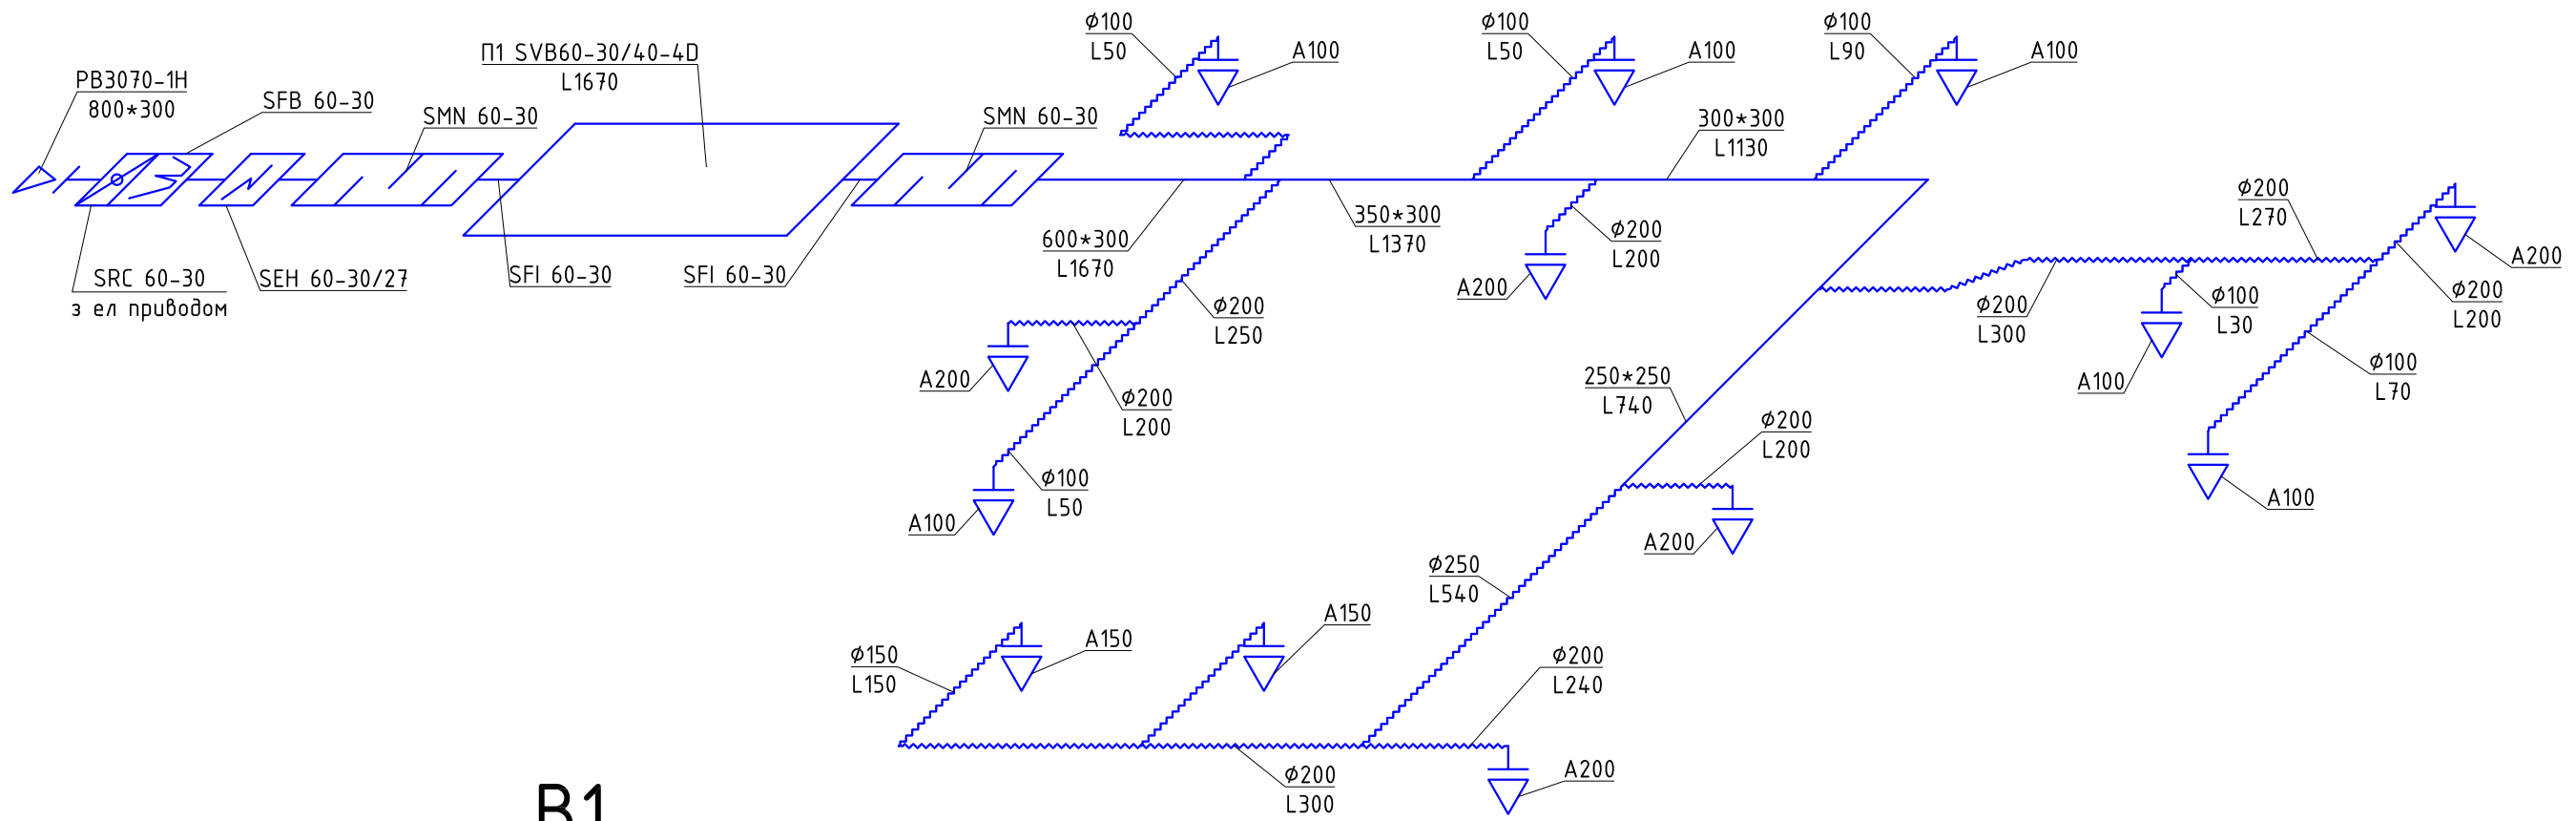

B1

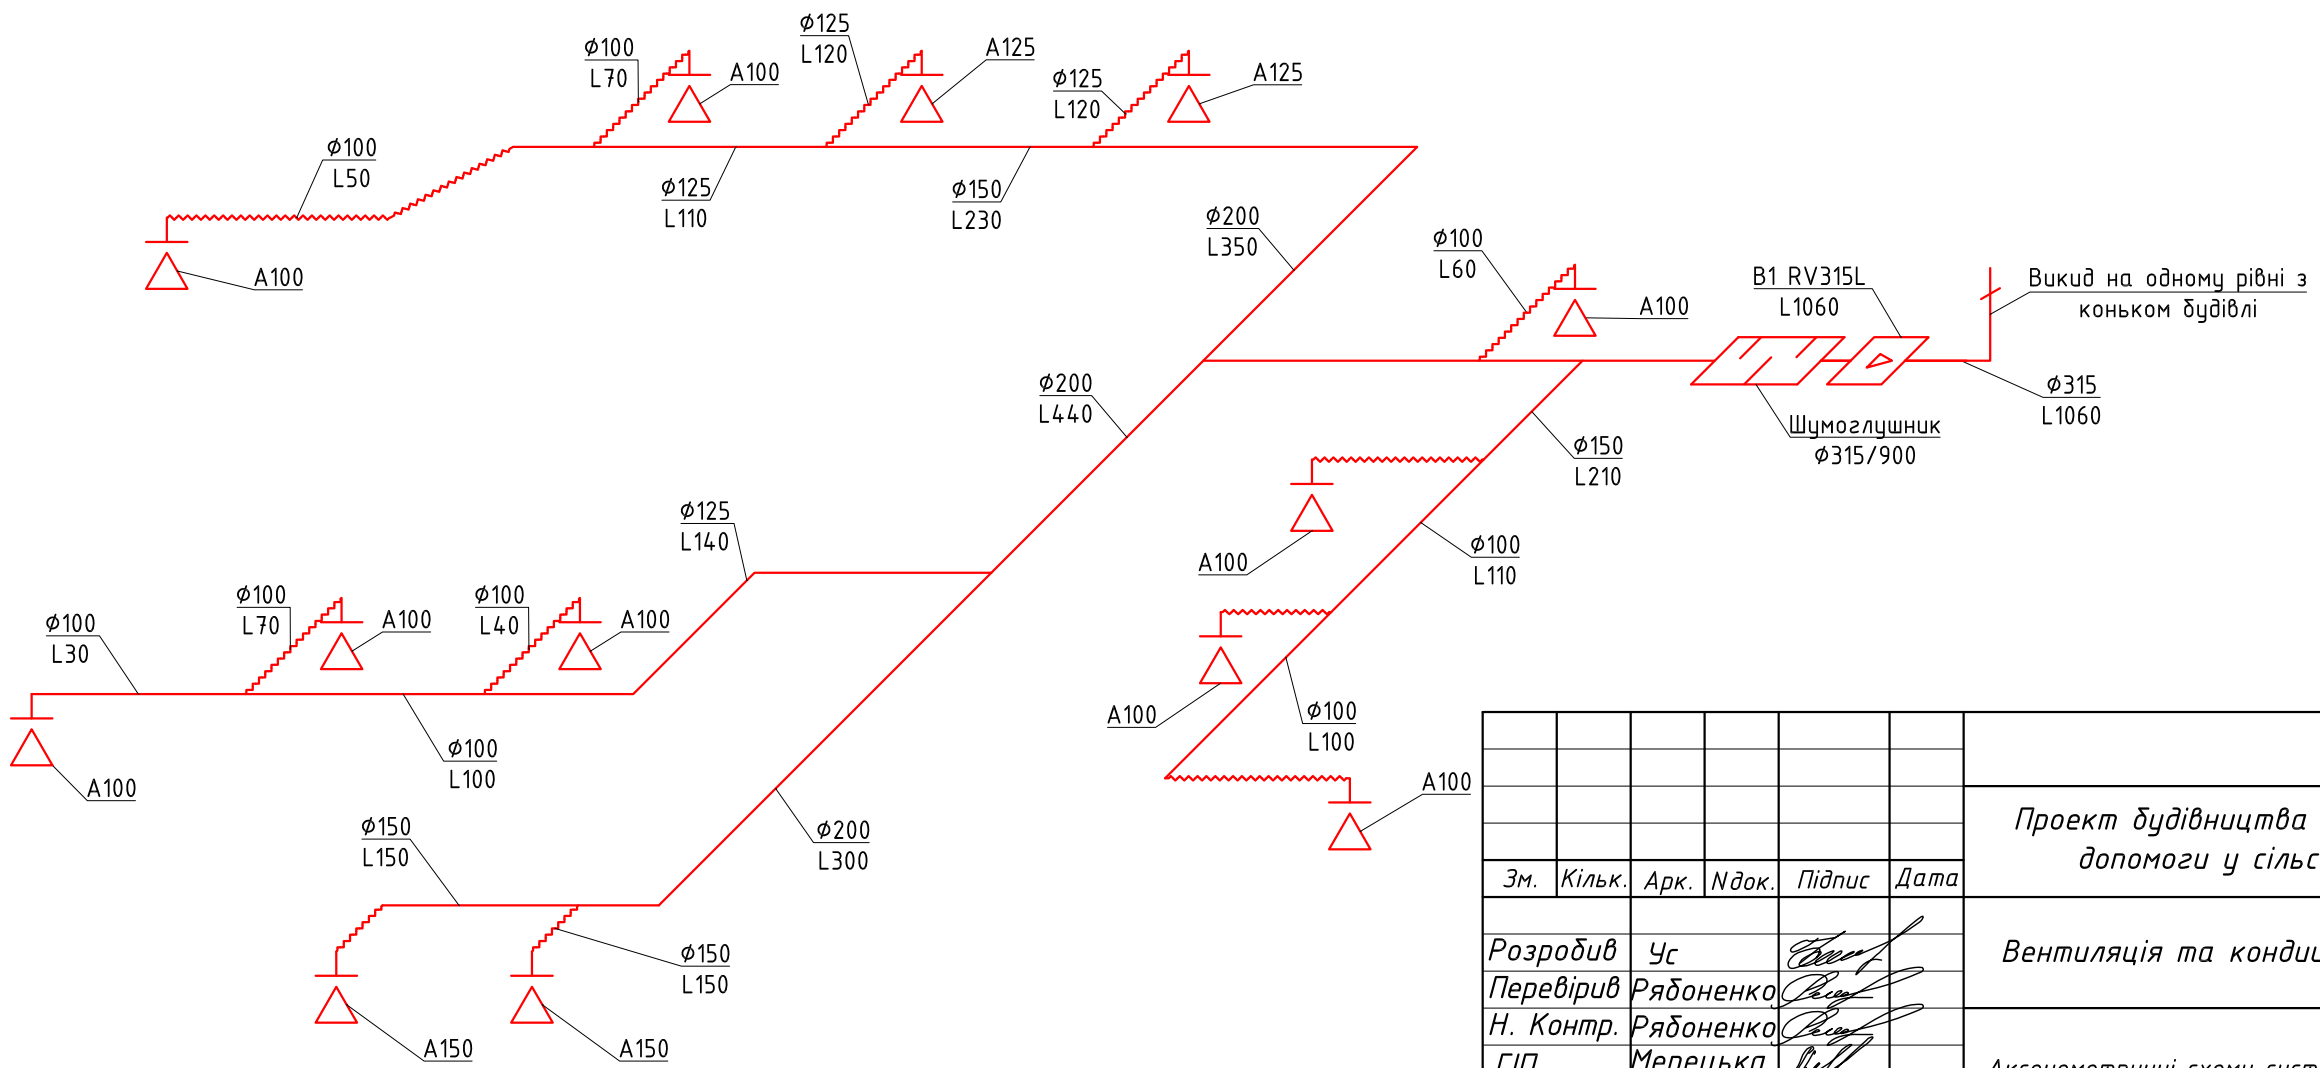

Погоджено:				
Інв. № ориг.	Підпис та дата	Взам. інв. №		

						3-4/0В		
						Проект будівництва амбулаторії первинної медичної допомоги у сільській місцевості (3-4 лікаря)		
Зм.	Кільк.	Арк.	Ндоп.	Підпис	Дата	Вентиляція та кондиціювання.	Стадія	Аркцш
Розробив	Ус						Р	8
Перевірів	Рябоненко							
Н. Контр.	Рябоненко							
ГІП	Мерецька					Аксометричні схеми систем П1, В1.	ТОВ "ГРУПА"ГАРАНТ"	

Позиц.	Найменування та технічна характеристика	Тип, марка, позначення документа, опитувального листа	Код обладнан., виробів, матеріала	Завод – виробник/постачальник	Одиниця вимірюв.	Кількість	Маса одиниці, кг	Примітка
1	2	3	4	5	6	7	8	9

--	--	--	--	--	--	--	--	--

--	--	--	--	--	--	--	--	--

Вентиляція

	<u>Система П1</u>							
	Припливний вентилятор	SVB 60-30/40-4D		Aerostar	шт.	1		
	Заслонка з ел приводом	SRC 60-30			шт.	1		
	Фільтр	SFB 60-30			шт.	1		
	Електрокалорифер припливного вентилятора	SEH 60-30/27			шт.	1		
	Шумоглушник	SMN 60-30			шт.	2		
	Гнучкі вставки	SFI 60-30			шт.	2		
	Автоматика			“ВКФ Діамант”	компл.	1		
	Повітропроводи прямокутні ошинорезні δ=0,7мм	600*300			мп	3,0		
		350*300			мп	3,0		
		300*300			мп	4,0		
		250*250			мп	2,0		
	Повітропроводи спірально навивні	∅250			мп	5		
		∅200			мп	14		
		∅150			мп	6		
		∅100			мп	18		
	Перехід	600*300/350*300			шт	1		
		350*300/300*300			шт	1		
		300*300/250*250			шт	1		
		250*250/∅250			шт	1		
		∅250/∅200			шт	2		
		∅200/∅150			шт	1		
		∅200/∅100			шт	2		
	Відвід 90	300*300			шт	1		
	Трійник	∅200			шт	3		

Зам. інв. №	
Підпис і дата	
Інв. № орг.	

Вим	Кіл.	Арк.	№док.	Підп.	Дата

3-4/ОВ.СП					Аркуш
					2

Позиц.	Найменування та технічна характеристика	Тип, марка, позначення документа, опитувального листа	Код обладнан., виробів, матеріала	Завод – виробник/постачальник	Одиниця вимірюв.	Кількість	Маса одиниці, кг	Примітка
1	2	3	4	5	6	7	8	9
	Трійник	∅200/∅100/∅200			шт	1		
		∅150			шт	1		
	Врізка на листі 50мм	∅200			шт	4		
		∅100			шт	3		
	Повітропроводи гнучкі ізол Атсо	∅200			мп	10		
		∅150			мп	4		
		∅100			мп	12		
	Адаптер решітки зовнішньої	800*300/600*300			м2	1		
	Ізоляція δ=8мм	К-флекс			м2	24		
	Анемостат	A200		Вентс	шт	5		
		A150			шт	2		
		A100			шт	6		
	Решітка зовнішня РВ3070-1Н	800*300		ПП Григоренко	шт	1		
	Комплект для монтажу та кріплення				шт	1		
	<u>Система В1</u>							
	Витяжний вентилятор	RV315L		Aerostar	шт.	1		
	Зворотній клапан	Зк ∅315		Вент Сервіс	шт.	1		
	Шумоглушник	∅315/900			шт.	2		
	Повітропроводи спірально-навивні	∅315			мп	4		
		∅250			мп	8		
		∅200			мп	16		
		∅150			мп	10		
		∅125			мп	22		
		∅100			мп	34		
	Фасонні вироби з оц сталі				м2	15		
	Повітропроводи гнучкі не ізол Атсо	∅150			мп	4		
		∅125			мп	4		
		∅100			мп	18		

Зам. інв. №	
Підпис і дата	
Інв. № ориг.	

Вим	Кіл.	Арк.	№док.	Підп.	Дата

3-4/ОВ.СП					
3					

Аркуш
3

Позиц.	Найменування та технічна характеристика	Тип, марка, позначення документа, опитувального листа	Код обладнан., виробів, матеріала	Завод – виробник/постачальник	Одиниця вимірюв.	Кількість	Маса одиниці, кг	Примітка
1	2	3	4	5	6	7	8	9
	Анемостат	A150		Вентс	шт	2		
		A125			шт	2		
		A100			шт	9		
	Адаптер решітки зовнішньої	400*400/∅315			шт	1		
	Решітка зовнішня РВ3070-1Н	400*400			шт	1		
	Комплект для монтажу та кріплення				шт	1		
	<u>Система Система В2, В5, В6, В7</u>							
	Витяжний вентилятор	Вентс 125 Квайт Т		ВЕНТС	шт.	4		
	Повітропроводи гнучкі неізол	∅125			мп	10		
	Повітропроводи спірально-навивні	∅125			мп	8		
	Відвід 90	∅125			шт	8		
	Комплект для монтажу та кріплення				шт	4		
	<u>Система Система В3, В4</u>							
	Витяжний вентилятор	Вентс 125 Квайт Т		ВЕНТС	шт.	2		
	Повітропроводи гнучкі неізол	∅125			мп	4		
	Комплект для монтажу та кріплення				шт	2		
	<u>Система ВП1, ВП2</u>							
	Решітка внутрішня	ВМВ 150*150		ВЕНТС	шт.	3		
	Решітка зовнішня РВ3070-1Н	150*150			шт	3		
	Комплект для монтажу та кріплення				шт	3		
	<u>Система К1-К10</u>							
	Спліт система настінного типу	Cooper&Hunter CH-S07XP7			шт.	10		
	Фреонові проводи	6,4			м.п.	70		
		9,5			м.п.	70		
	Ізоляція фреонових проводів	10			м.п.	70		

Зам. інв. №	
Підпис і дата	
Інв. № орг.	

Вим	Кіл.	Арк.	№ док.	Підп.	Дата

3-4/ОВ.СП	
4	

