

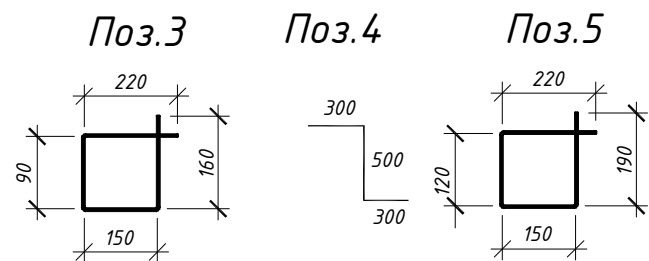


Пояс монолитный. План

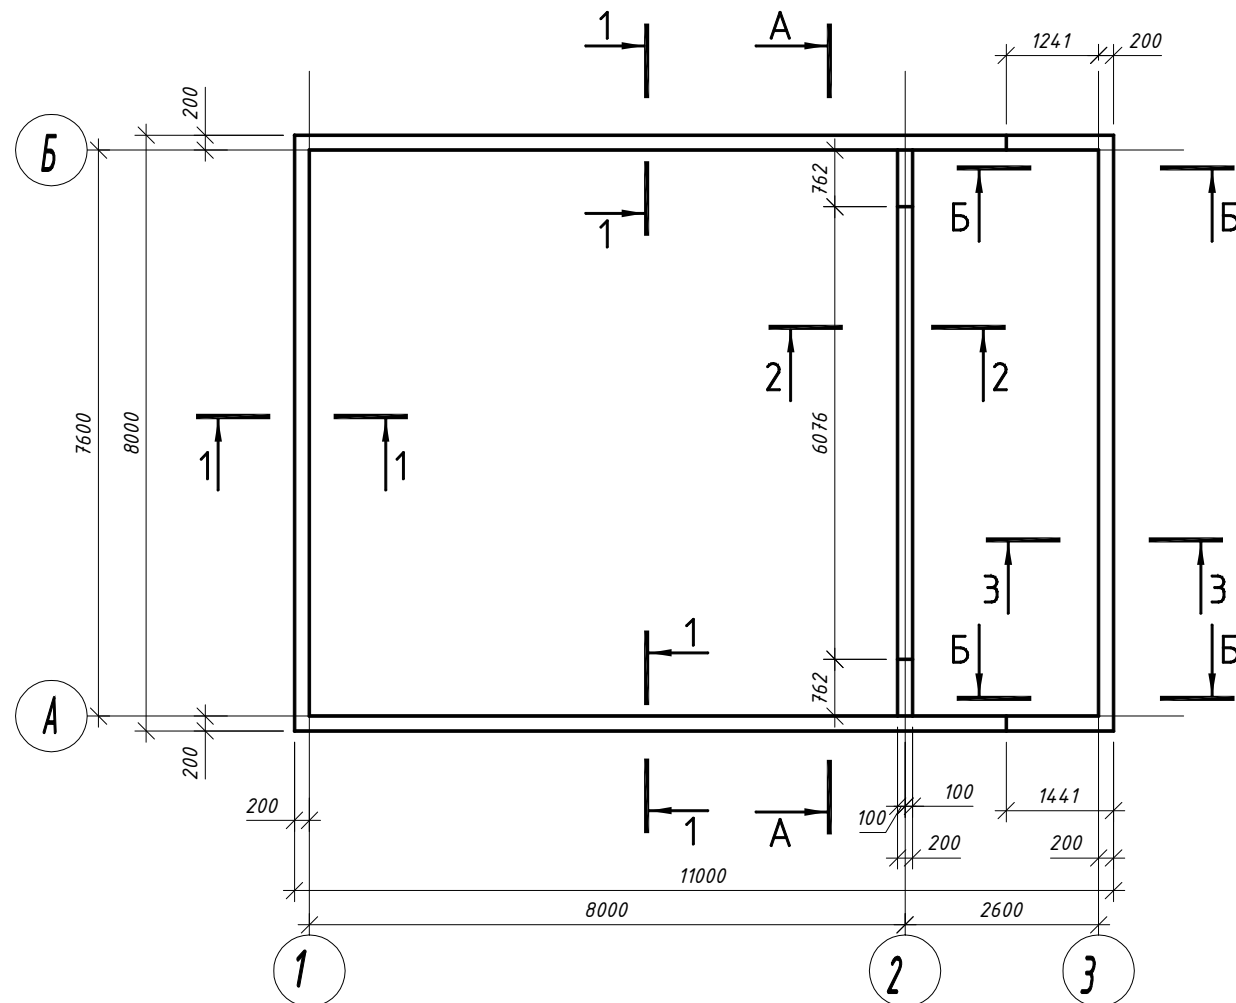

Поз.	Обозначение	Наименование	Кол.	Масса ед.кг	Примечание
1		Ø10 А400С ДСТУ 3760:2019 L=м поз.	119.6	0.617	73.79
2		Ø6 А240С ДСТУ 3760:2019 L=300	114	0.07	7.98
3*		Ø6 А240С ДСТУ 3760:2019 L=620	42	0.14	5.88
4*		Ø10 А400С ДСТУ 3760:2019 L=1100	8	0.68	5.44
5*		Ø6 А240С ДСТУ 3760:2019 L=680	6	0.15	0.90
		Бетон В20 м³	1.1		

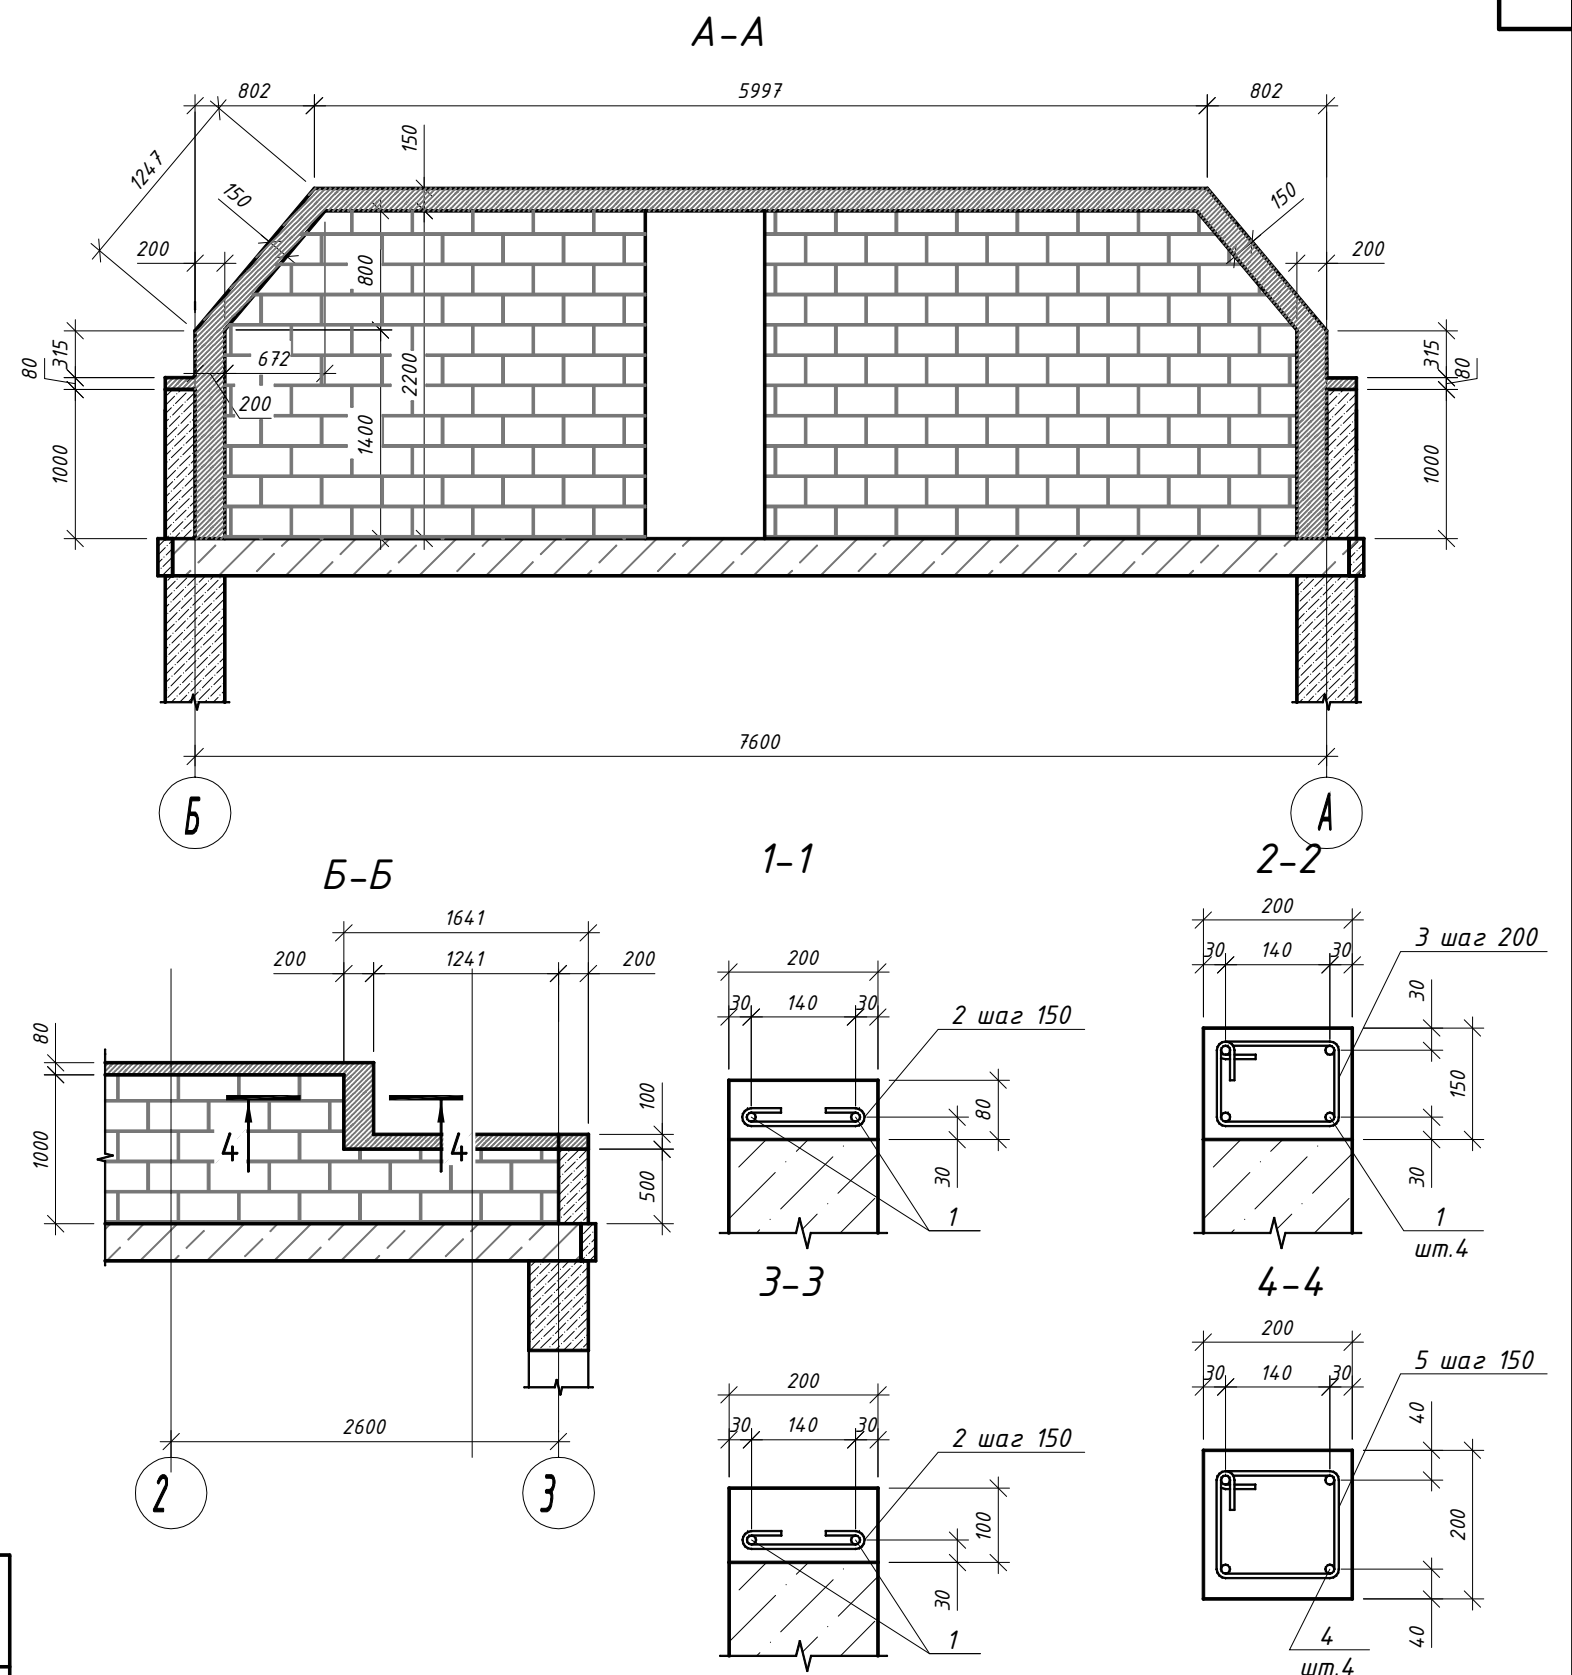



Изм.	Кол. уч.	Лист	№ док.	Подп.	Дата				
								Стадия	Лист
									1
						Пояс монолитный			

Инв. № подл.	Подп. и дата	Взам. инв. №
--------------	--------------	--------------




1-1

Гидроизоляция 2слоя (основной и накрывочный)	
Выравнивающая стяжка с разуклонкой	100мм
Утеплитель min	200мм
Перекрытие	250мм

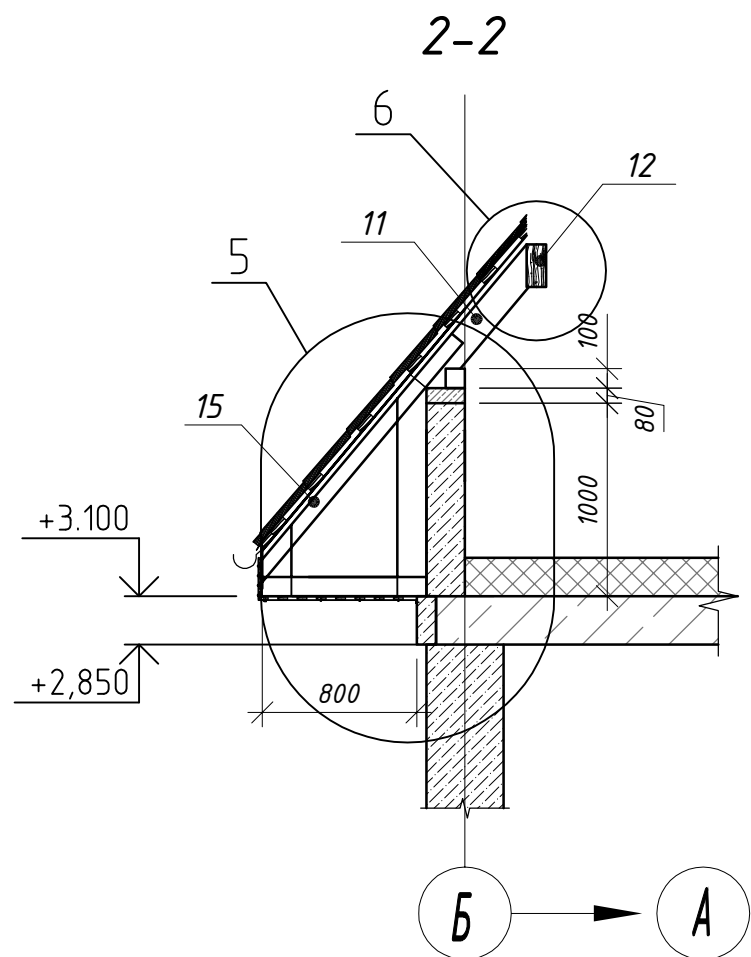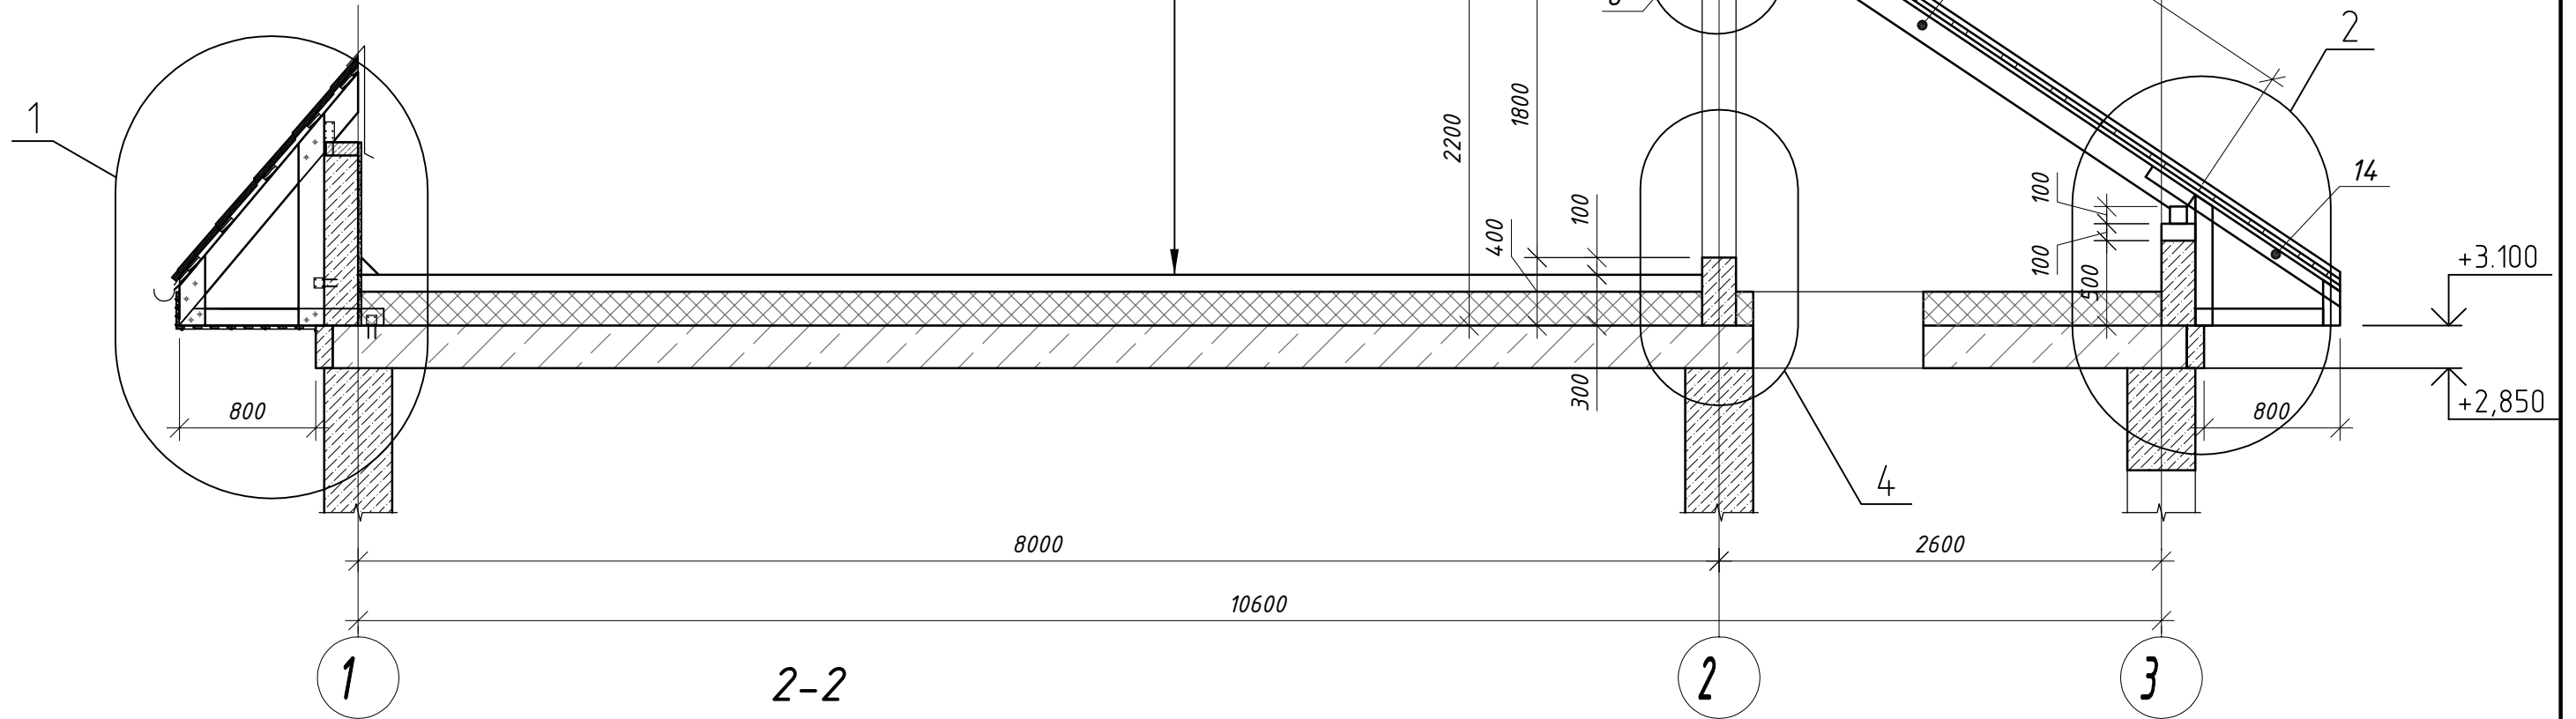

Изм.	Кол. уч.	Лист	№ док.	Подп.	Дата			
						Стадія	Лист	Листов
							3	
						Разрезы 1-1, 2-2		

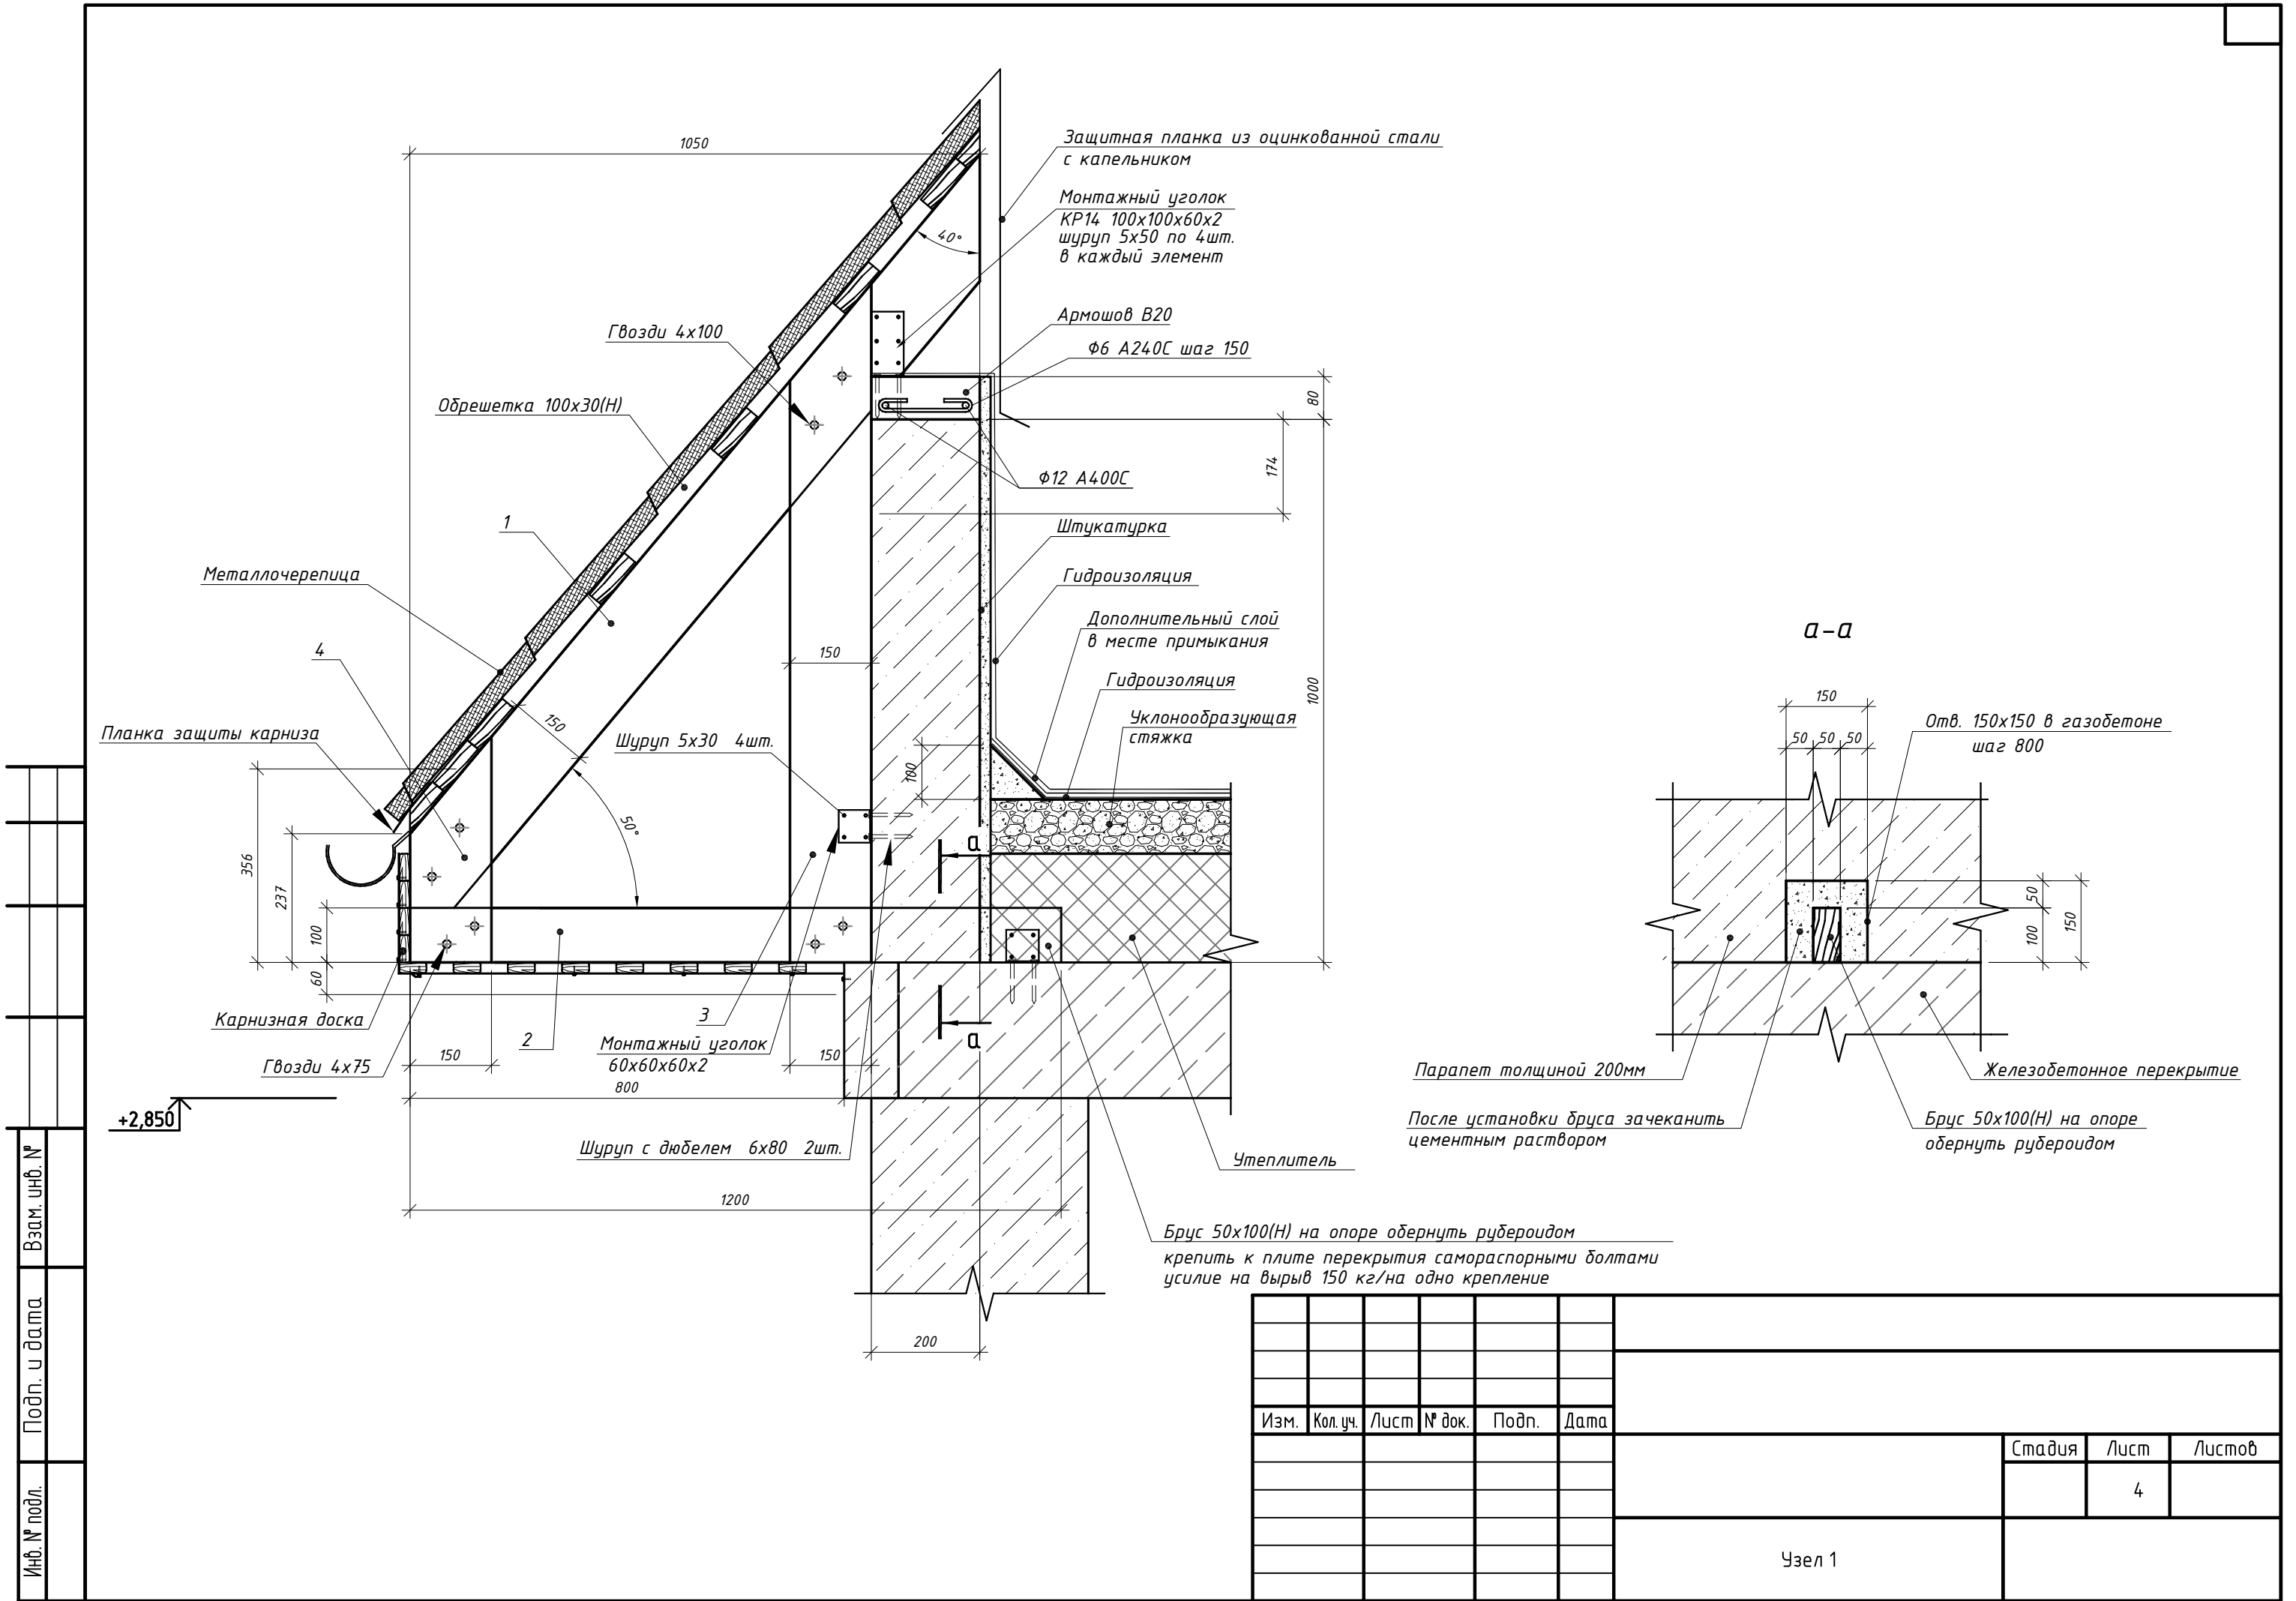

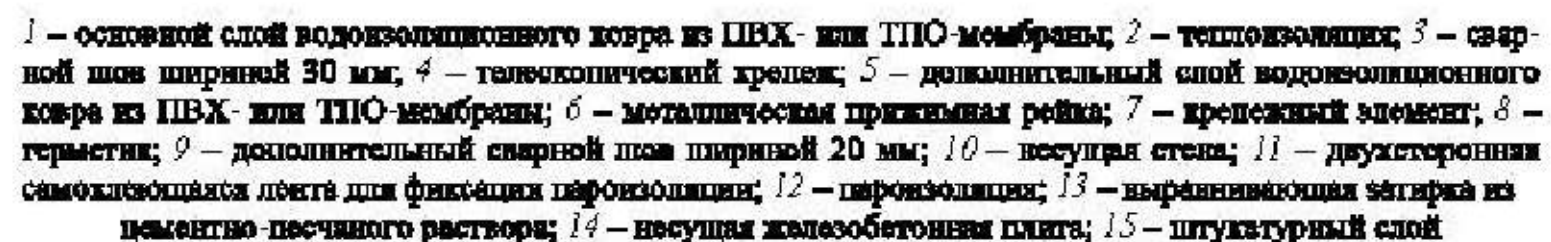


Рисунок Ж.9 – Приемыкание кровли к стене

Изм.	Кол. уч.	Лист	№ док.	Подп.	Дата				
						Стадия		Лист	Листов
								7	
						Узел примыкания кровли к стене			

