


Примітки:
-Позначки рівнів підлогу вказані фактичні;
-Всі розміри передбрати і уточнювати по місцю;
-Порівнієть площу ±20мм;

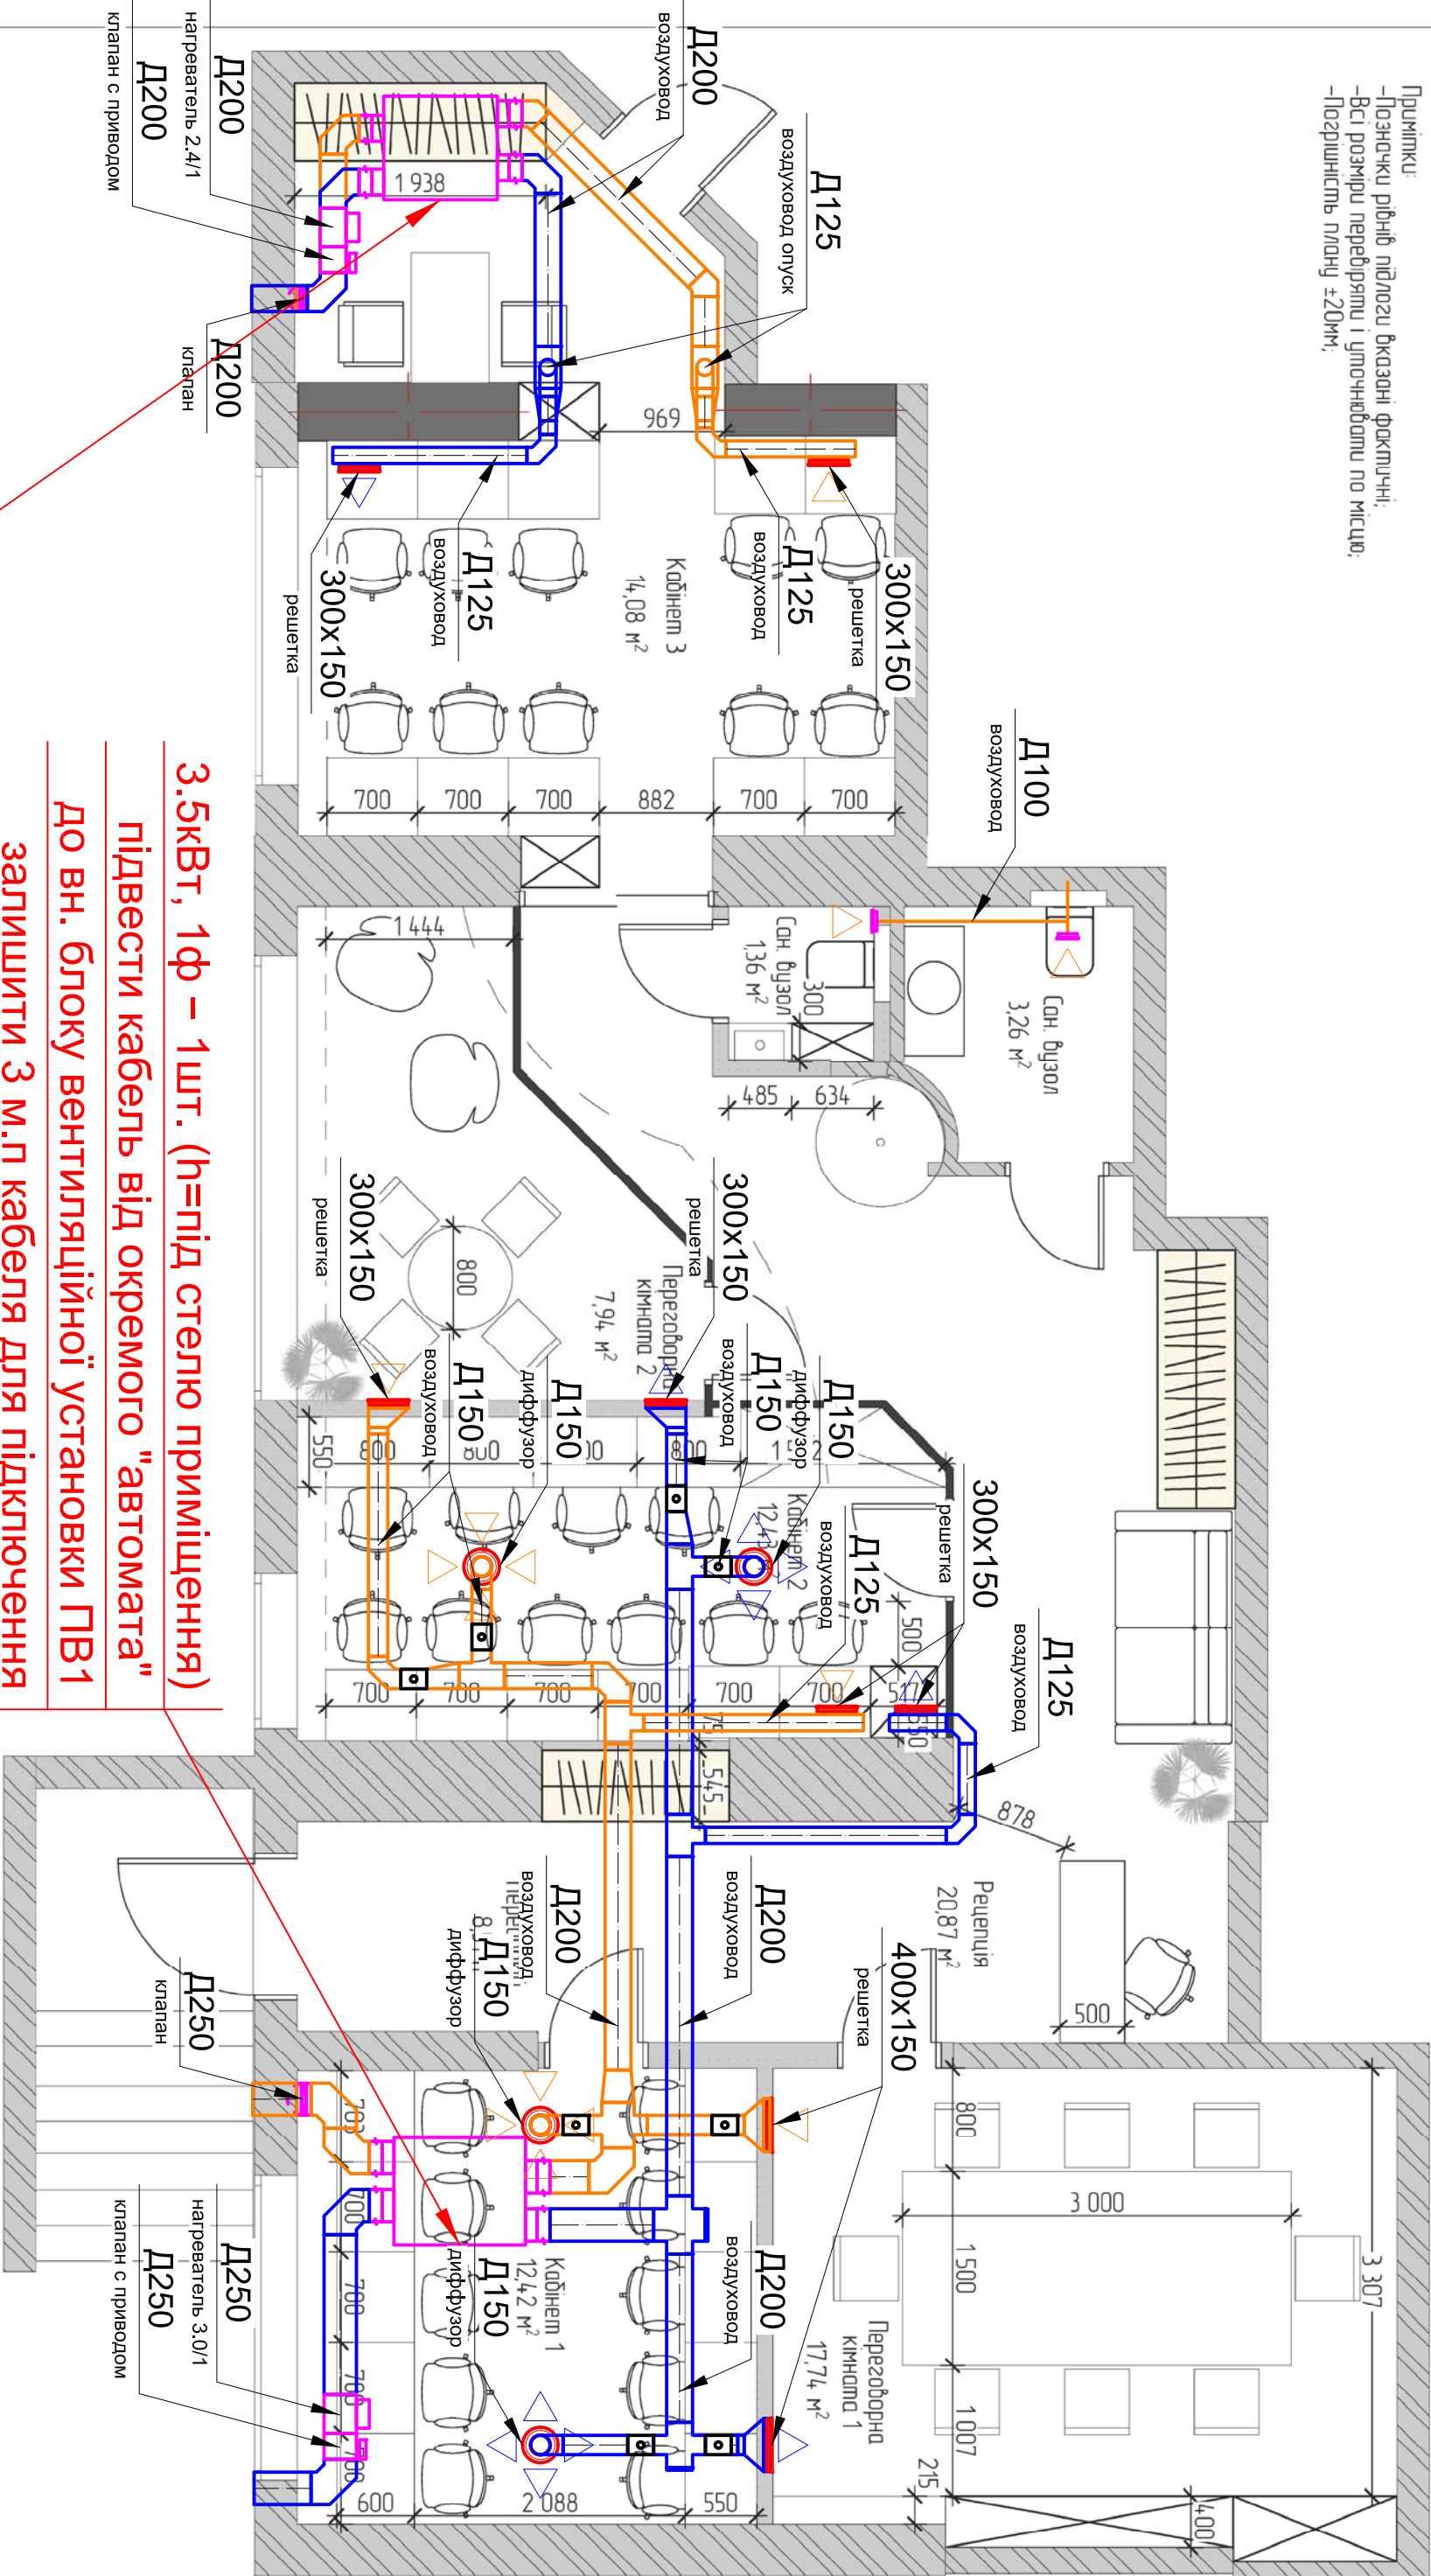


3.5кВт, 1ф – 1шт. (h=під стелю приміщення)
підвести кабель від окремого "автомата"
до вн. блоку вентиляційної установки ПВ1
залишити 3 м.п кабеля для підключення

3.0кВт, 1ф – 1шт. (h=під стелю приміщення)
підвести кабель від окремого "автомата"
до вн. блоку вентиляційної установки ПВ2
залишити 3 м.п кабеля для підключення

Согласовано к монтажу

Примітки:
-Позначки рівнів підлоги вказані фактичні;
-Всі розміри передбрати і уточнювати по місцю;
-Порівнісність плану ±20мм;

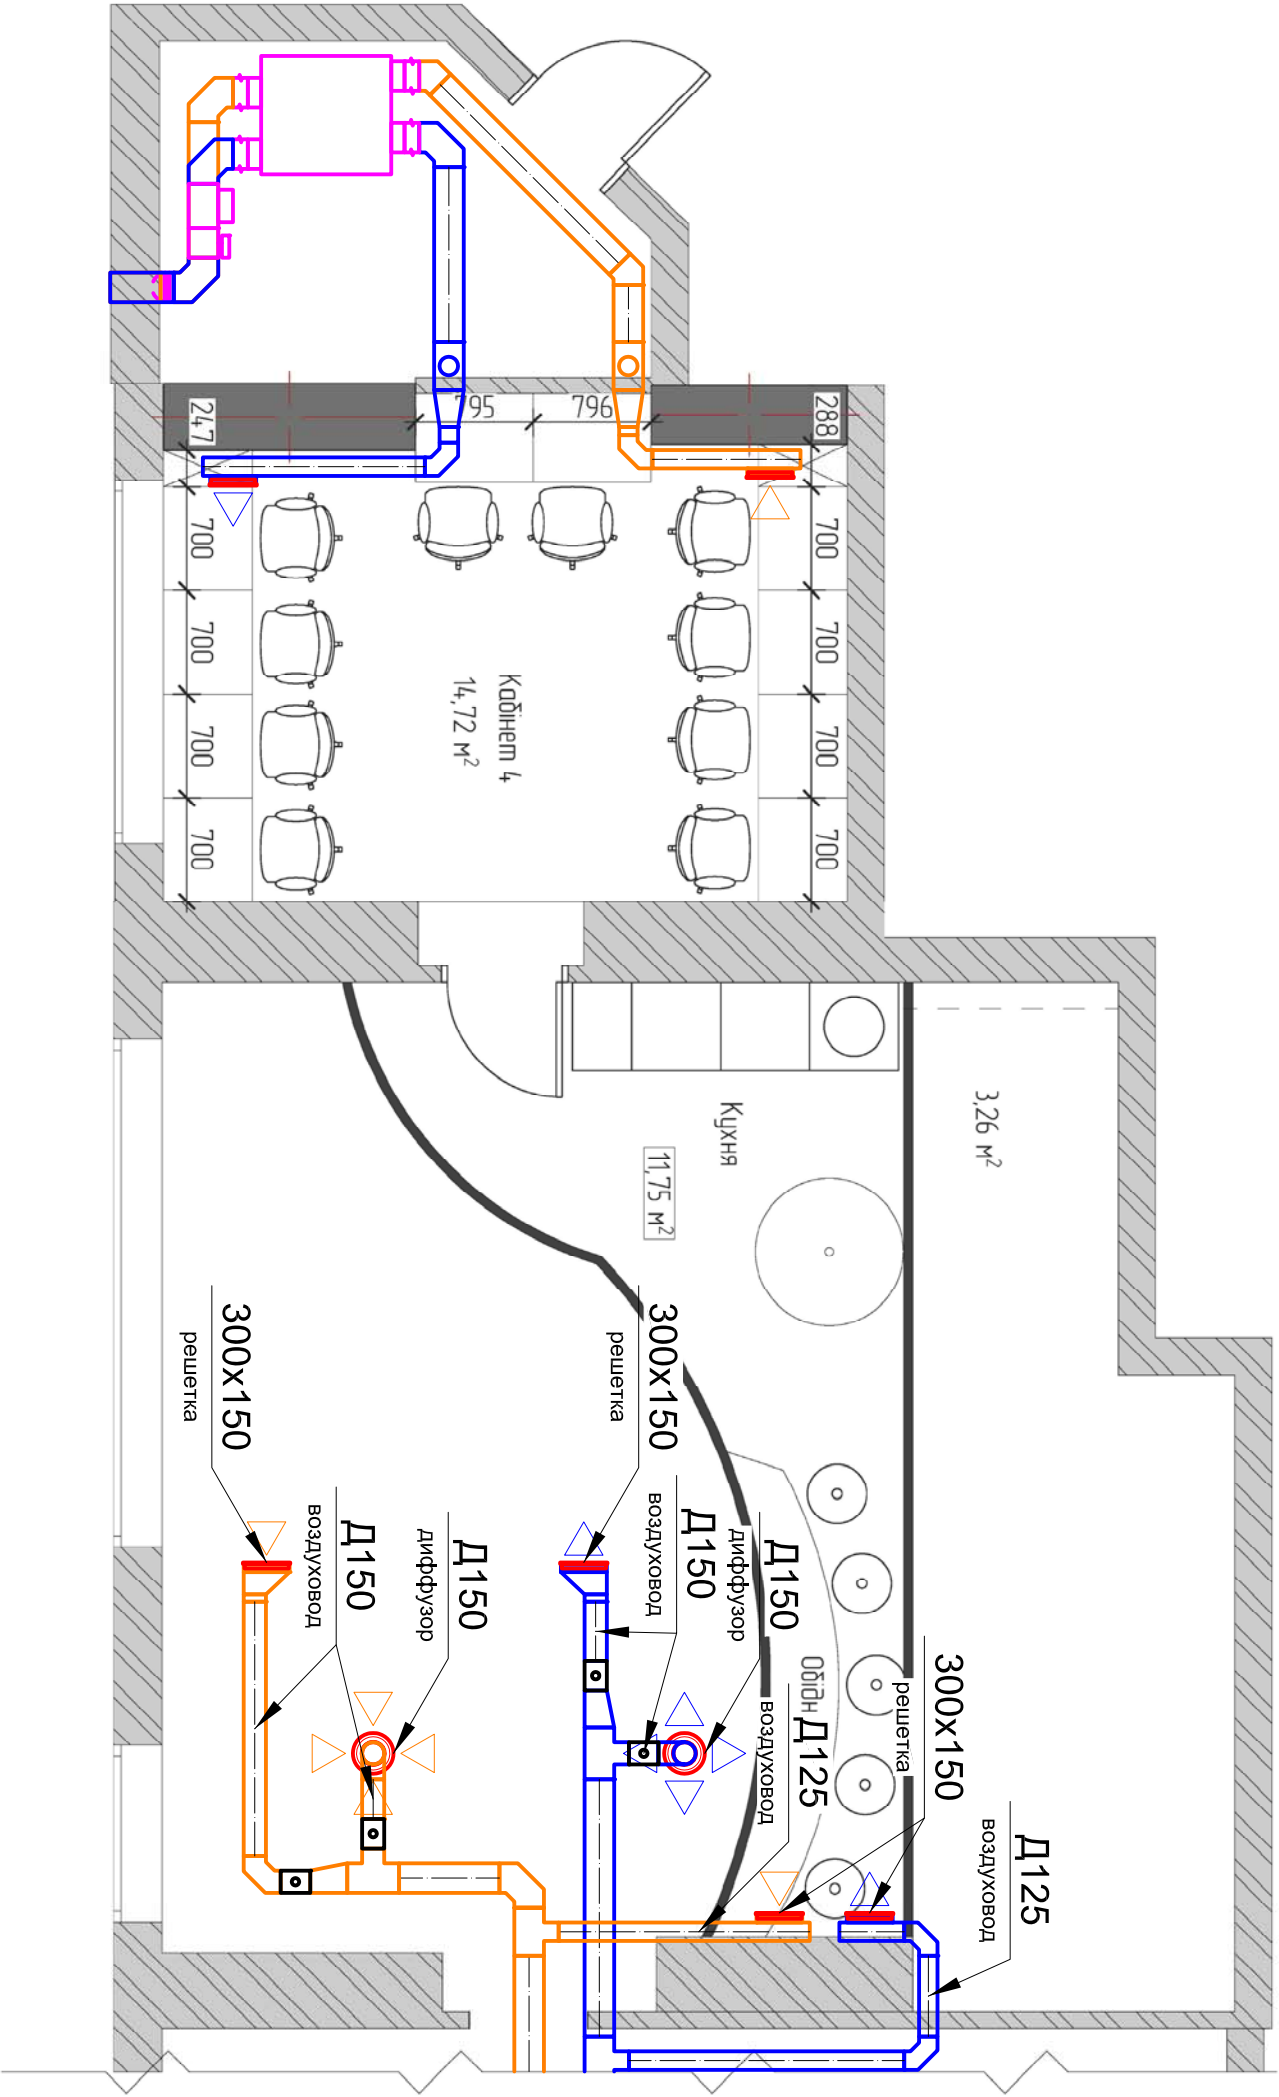

Согласовано к монтажу _____