
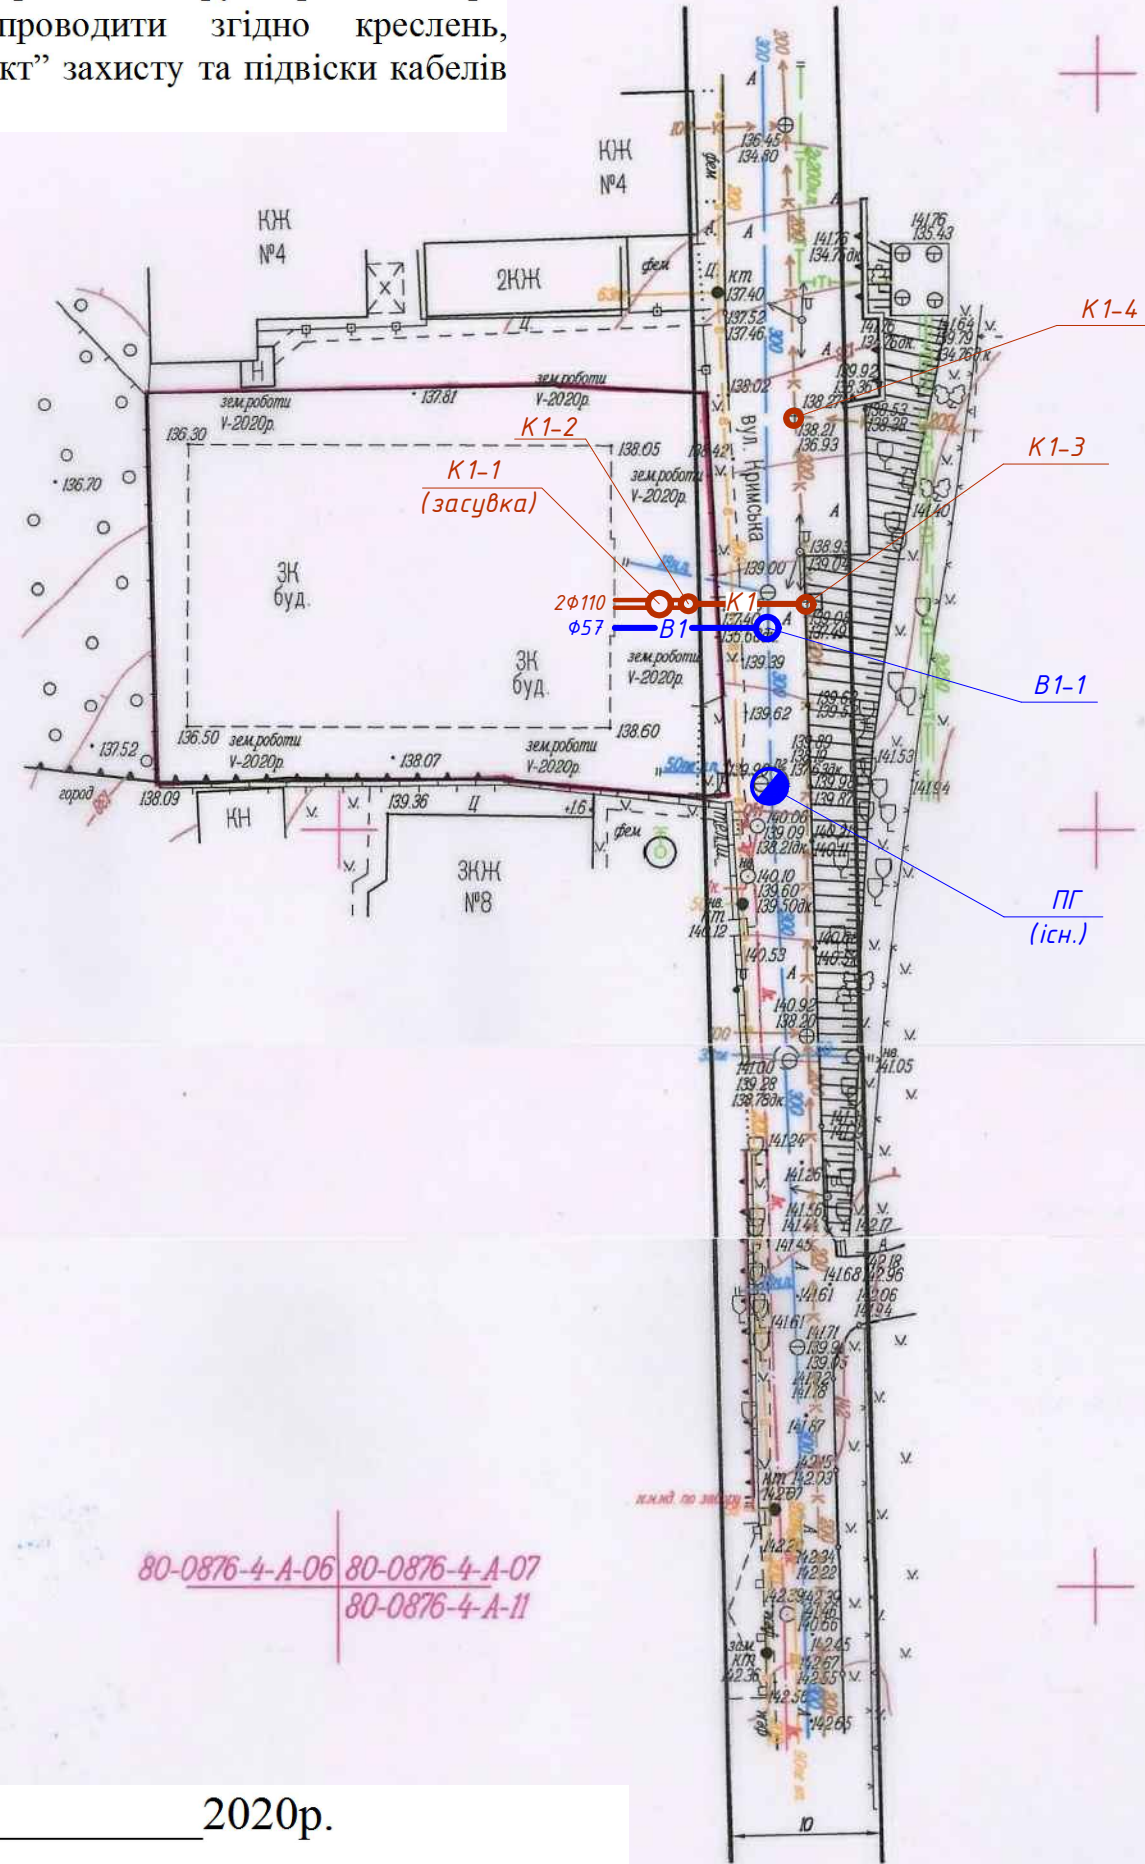


Проект водопостачання та каналізування об'єкту: «Реконструкція приміщень житлового будинку з нежитловими приміщеннями (літ. А-4) по вул. Кримській, 6 в Голосіївському районі м. Києва», ПрАТ «ДТЕК Київські Електромережі» розглянуто на 2-х арк. при умові:

1. Проведення робіт узгодити з \_\_\_\_\_
2. До початку виконання робіт електрокабелі визначити шурфуванням, розкрити та підвісити по кресленню №1299.
3. В місяцях перехрещення з електрокабелями витримати відстань в світлі не менше 0,5 м.
4. Роботу виконувати в присутності представника ПрАТ «ДТЕК Київські Електромережі», якого необхідно викликати за добу до початку робіт по тел. \_\_\_\_\_
5. У разі не виконання будівництва на протязі 1 року в зв'язку із можливою зміною конфігурації електричних мереж, матеріали надати повторно на розгляд.

Примітка: при виконанні робіт по прокладці трубопроводів при перехрещенні з електрокабелями роботи проводити згідно креслень, розроблених проектною установою "Мосінжпроект" захисту та підвіски кабелів №1299.

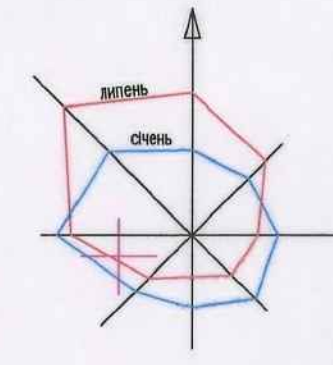

80-0876-4-А-06 80-0876-4-А-07 80-0876-4-А-11

Встановлення лічильників води для об'єкту: «Реконструкція приміщень житлового будинку з нежитловими приміщеннями (літ. А-4) по вул. Кримській, 6 в Голосіївському районі м. Києва», а саме:

1. Загальний лічильник  
Qдоб.= 9,30 м³/доб., Qгод.= \_\_\_\_\_ м³/год.
2. Лічильник нежитлових приміщень  
Qдоб.= 6,20 м³/доб., Qгод.= \_\_\_\_\_ м³/год.
3. Лічильник на полив  
Qдоб.= 0,40 м³/доб.

Розрахунковим департаментом ПрАТ «АК «Київводоканал» РОЗГЛЯНУТО. Лічильники обладнано пристроями для дистанційного зйому показників та диспетчеризацією.

В кошторисі передбачити вартість води на промивку внутрішнього водопроводу будівлі. Перед початком врізки в міськводопровід подзвонити по тел.547-71-46.

Заступник начальника УКВВ \_\_\_\_\_ В.Дудніков

Межі земельної ділянки нанесено згідно витягу інформаційної довідки з державного реєстру речових прав на нерухоме майно №33827776 від 22.10.2019р.

Сертифікований інженер-землевпорядник



Топографо - геодезичні вимірювання	
Замовник: ТОВ «М.ПРОСТІР»	
Зм. №	Дата
Зм. №	07.20
Кресл. №	07.20
Витяг	2020
МІ-500	
ФОП Стулаченко	

ФОП Линок Л.О.  
050-744-76-38  
80-0876-4-А-07

ТОВ «М.ПРОСТІР»

Погодження АТ «Київгаз»

Проект прокладання водопроводу та побутової каналізації для об'єкту: «Реконструкція приміщень житлового будинку з нежитловими приміщеннями (літ. А-4) по вул. Кримській, 6 в Голосіївському районі м. Києва», з АТ «Київгаз» погоджено на \_\_\_\_\_ арк. за умови:

1. Перед виконанням робіт глибину залягання газопроводу низького тиску в місцях перетину та в місцях наближення визначити шляхом шурфування.
2. Проектом передбачити відновлення споруд на газопроводі (КП, КТ, ГК, БГК) відповідно до проектного рівня дорожнього покриття.
3. При прокладанні інженерних мереж дотримуватись вимог ДБН та ПБСТУ по відношенню до газопроводу. При необхідності ділянку газопроводу при перетині з водопроводом перекасти без змін у плані згідно креслень.
4. Роботу виконувати в присутності представника АТ «Київгаз», якого викликати за тел. 495-04-04.
5. При проведенні робіт з прокладання інженерних мереж горизонтально-направленим бурінням виконувати наступні умови:
  - в місяцях перетину з газопроводом відкривати шурф, розмірами достатніми для огляду проходження трубопроводів відносно газових мереж;
  - роботи в місяцях перетину з газопроводами проводити в робочі дні та світлий час доби в присутності представника АТ «Київгаз».

Інженер I категорії

О.Татусько

Проект водопостачання об'єкту: «Реконструкція приміщень житлового будинку з нежитловими приміщеннями (літ. А-4) по вул. Кримській, 6 в Голосіївському районі м. Києва», виконаний відповідно до ТУ №14973 від 08.07.2020р., Управлінням видачі ТУ та розгляду проектної документації ПрАТ «АК «Київводоканал» розглянуто на \_\_\_\_\_ аркушах.

ОСОБЛИВИ УМОВИ:

1. Передбачити антикорозійний захист внутрішньої поверхні сталевих труб.
2. На сталевих фасонних частинах необхідно нанести ізоляцію типу "значно посиленої", встановити протектори, шпунтуючі перемички та здати на приймання службі захисту від корозії "Київводоканал".
3. В кошторисі передбачити витрати на звільнення трубопроводів від води для проведення робіт та промивання.
4. За день до початку робіт викликати представника ПрАТ «АК «Київводоканал» за тел. 280-66-04
5. Під час влаштування колодязів та камер встановлювати люки оглядових колодязів з високоміцного чавуну, з кришками із логотипом ПрАТ «АК «Київводоканал» та відповідними запірними пристроями згідно з п. 4.2 та 4.5 ДСТУ Б В.2.5-26:2005 (ГОСТ 3634-99) «Люки оглядових колодязів і дощоприймачі зливу стічних колодязів».

Начальник Управління \_\_\_\_\_ О. Непочатов

Проект каналізування об'єкту: «Реконструкція приміщень житлового будинку з нежитловими приміщеннями (літ. А-4) по вул. Кримській, 6 в Голосіївському районі м. Києва», виконаний відповідно до ТУ №14936 від 08.07.2020р., Управлінням видачі ТУ та розгляду проектної документації ПрАТ «АК «Київводоканал» розглянуто на \_\_\_\_\_ арк.

ОСОБЛИВИ УМОВИ:

1. За день до початку робіт викликати представника ПрАТ «АК «Київводоканал» за тел. 280-66-04
2. Під час влаштування колодязів та камер встановлювати люки оглядових колодязів з високоміцного чавуну, з кришками із логотипом ПрАТ «АК «Київводоканал» та відповідними запірними пристроями згідно з п. 4.2 та 4.5 ДСТУ Б В.2.5-26:2005 (ГОСТ 3634-99) «Люки оглядових колодязів і дощоприймачі зливу стічних колодязів».



Начальник Управління \_\_\_\_\_ О. Непочатов

05-10-20-ЗВК				
Реконструкція приміщень житлового будинку з нежитловими приміщеннями (літ. А-4) по вул. Кримській, 6 в Голосіївському районі м. Києва				
Зм. №	Кільк. Арк.	№ док	Підпис	Дата
Керівник	Линок Л.О.			09/20
Норм. контроль	Линок Л.О.			09/20
Розробив	Линок Л.О.			09/20
Замовник: ТОВ «М.ПРОСТІР»			Стадія	Аркш
			РП	2
План з мережами В1, К1			ФОП Линок Л.О.	

Умови виконання робіт КК «Київавтодор»

Проект водопостачання та каналізування об'єкту: «Реконструкція приміщень житлового будинку з нежитловими приміщеннями (літ. А-4) по вул. Кримській, 6 в Голосіївському районі м. Києва», можливий до реалізації при умові:

1. Додержання "Правил виконання робіт" (рішення Київради від 25.12.2008р. №1051/1051).
2. Забезпечення ущільнення ґрунту в траншеї до коефіцієнту 0,98 та перевірки лабораторіями, які пройшли акредитацію і мають атестат Держстандарту.
3. Встановлення люків оглядових колодязів на залізобетонних плитах в межах проїзної частини. Кришки з отворами та запірними пристроями.
4. Відновлення покриття проїзної частини \_\_\_\_\_
5. Відновлення покриття тротуарів \_\_\_\_\_
6. Вивезення знятого старого асфальтобетону за адресою Куренівська, 16 КП "Автодорсервіс" (розпорядження КМДА від 01.08.2001р. №1626).
7. Перед виконанням робіт надати КП ШЕУ Голосіївського району гарантійний лист на відновлення покриттів доріг та тротуарів з вказаними типами покриттів, межами та обсягами виконання дорожньо-відновлювальних робіт, згідно вимог даного погодження.

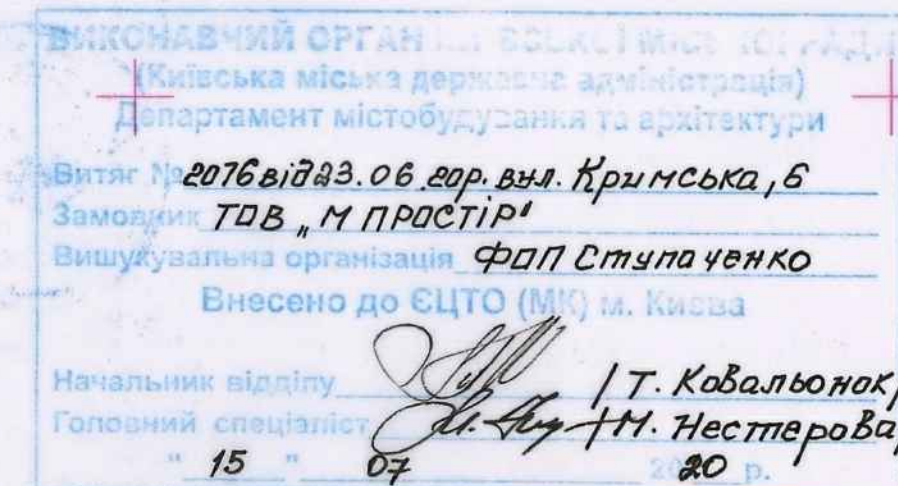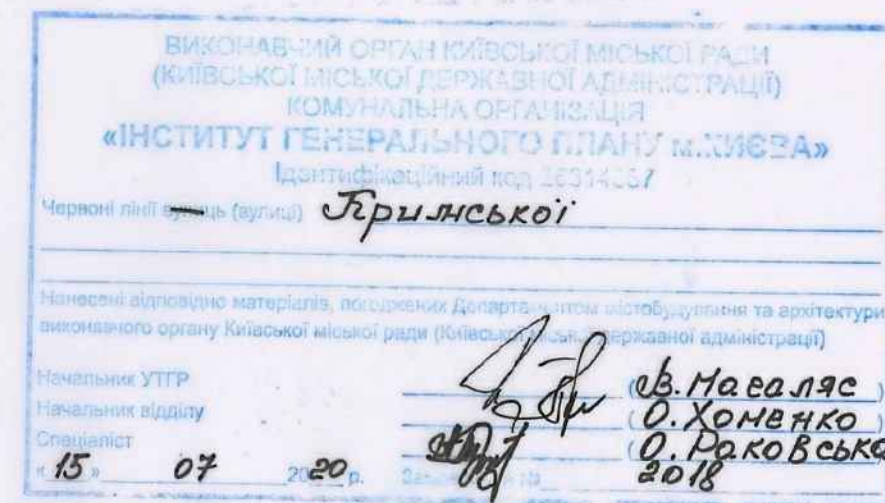

2076