Площа обшивки фасаду у вісях 3-1 56м2
Каркас 50х150 фасаду у вісях 3-1 177 м.п.

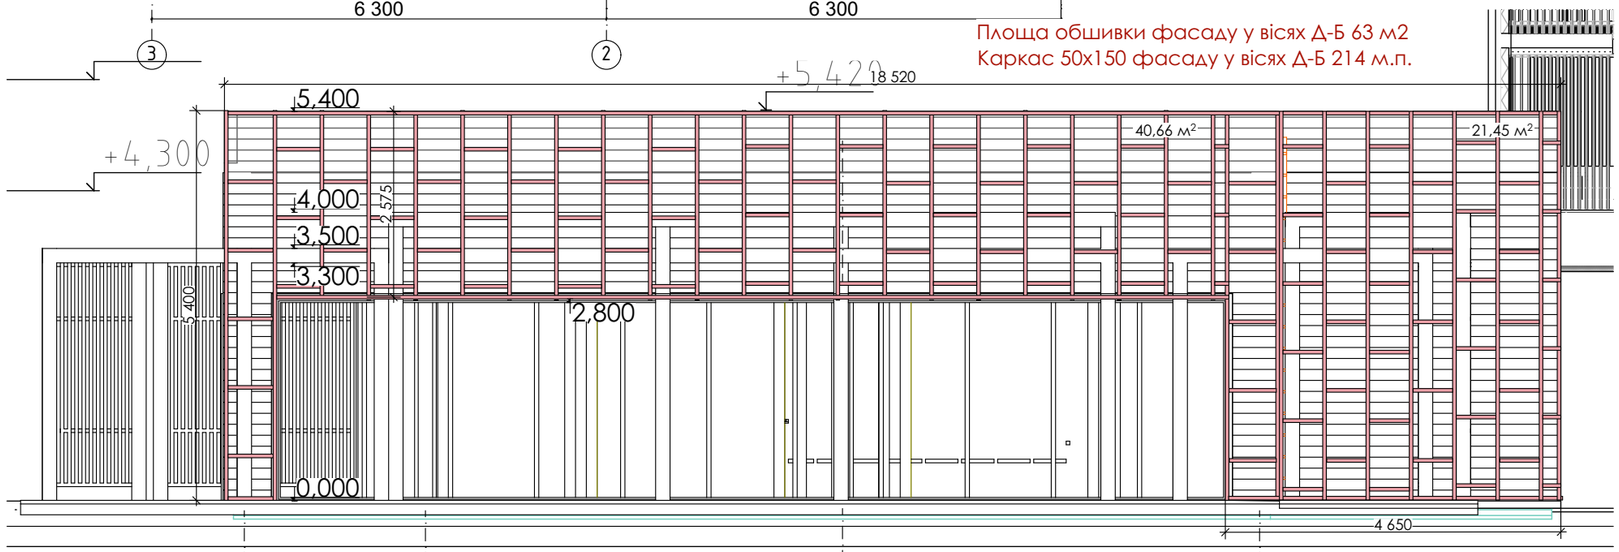

Площа обшивки фасаду у вісях Д-Б 63 м2
Каркас 50х150 фасаду у вісях Д-Б 214 м.п.

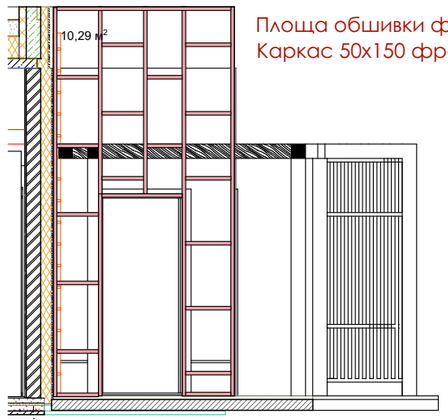

Площа обшивки фрагменту фасаду 11м2
Каркас 50х150 фрагменту фасаду 40 м.п.

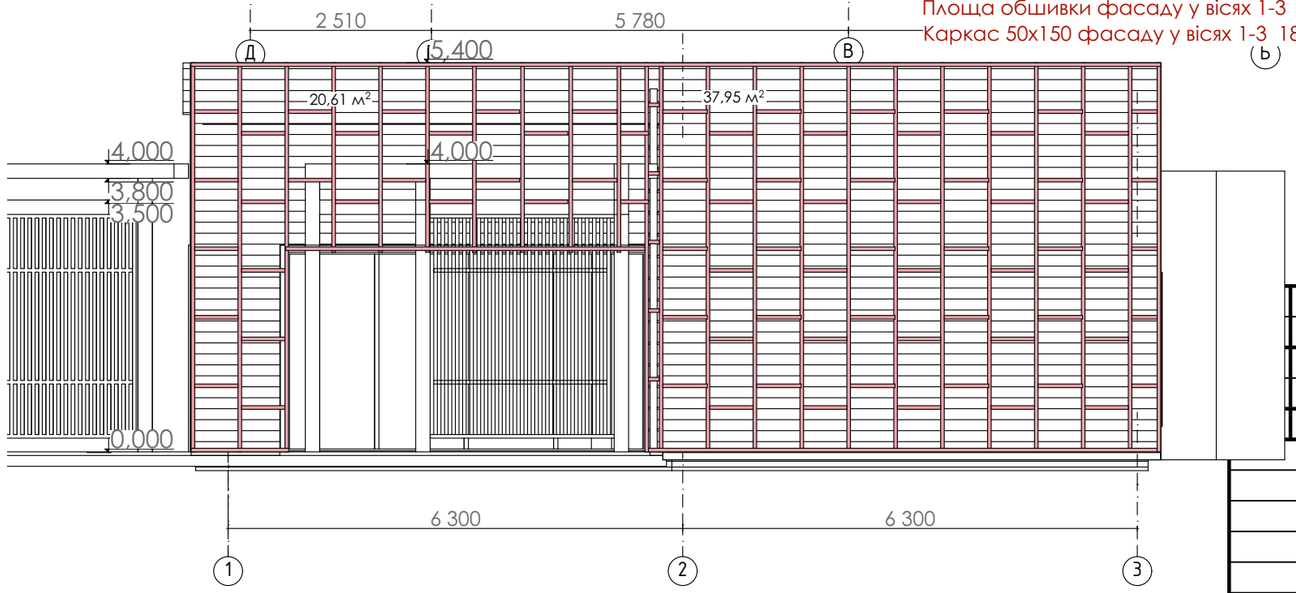

Площа обшивки фасаду у вісях 1-3 59м2
Каркас 50х150 фасаду у вісях 1-3 184 м.п.

Площі обшивки та довжина каркасу дан орієнтовно, для приблизного розрахунку і потребують уточнення. Розміри та площі дані без запасу.

Кол.уч.	Лист	№Док.	Подп.	Дата

Будівництво кафе з терасами, за адресою СТ "Лагуна" Хотянівської сільської ради Вишгородського району, Київської області

Стадія	Аркуш	Аркушів
Р	26	

Каркас