


Зміст дизайн проекту		
№	Назва	Примітки
00	Титульний аркуш	
01	Загальні дані	
02	Обмірний план	
03	План меблів	
04	План демонтажу	
05	План монтажу	
06	План розміщення розеток	
07	План освітлення	
08	План розміщення вимикачів	
09	План стелі	
10	План підлогових покриттів	
11	План водопостачання та каналізації	
12	План дверей	
13	План розміщення кондиціонерів	
14	План оздоблення	
15	План маркування розгортки стін	
16	План розкладки плитки в маленькому санвузлі	
17	План розкладки плитки в великому санвузлі	
18	Розгортка фасадів кухонної лінії	
19	Розгортка по стінам кухні	
20	Розгортка по стінам коридора	
21	Розгортки по стінам дитячої та кабінету	
22	Розгортки по стінам спальні	
23	Розгортка по стінам гардеробу та балкону	


						Дизайн-проект інтер'єра квартири			
Зм.	Кільк.	Арк.	№Док.	Підп.	Дата		Стадія	Аркуш	Аркушів
					12.10.2020		РП	01	23
						Загальні дані			

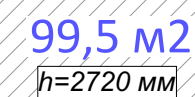

Зм.	Кільк.	Арк.	№Док.	Підп.	Дата
					12.10.20

Стадія	Аркуш	Аркушів
РП	02	



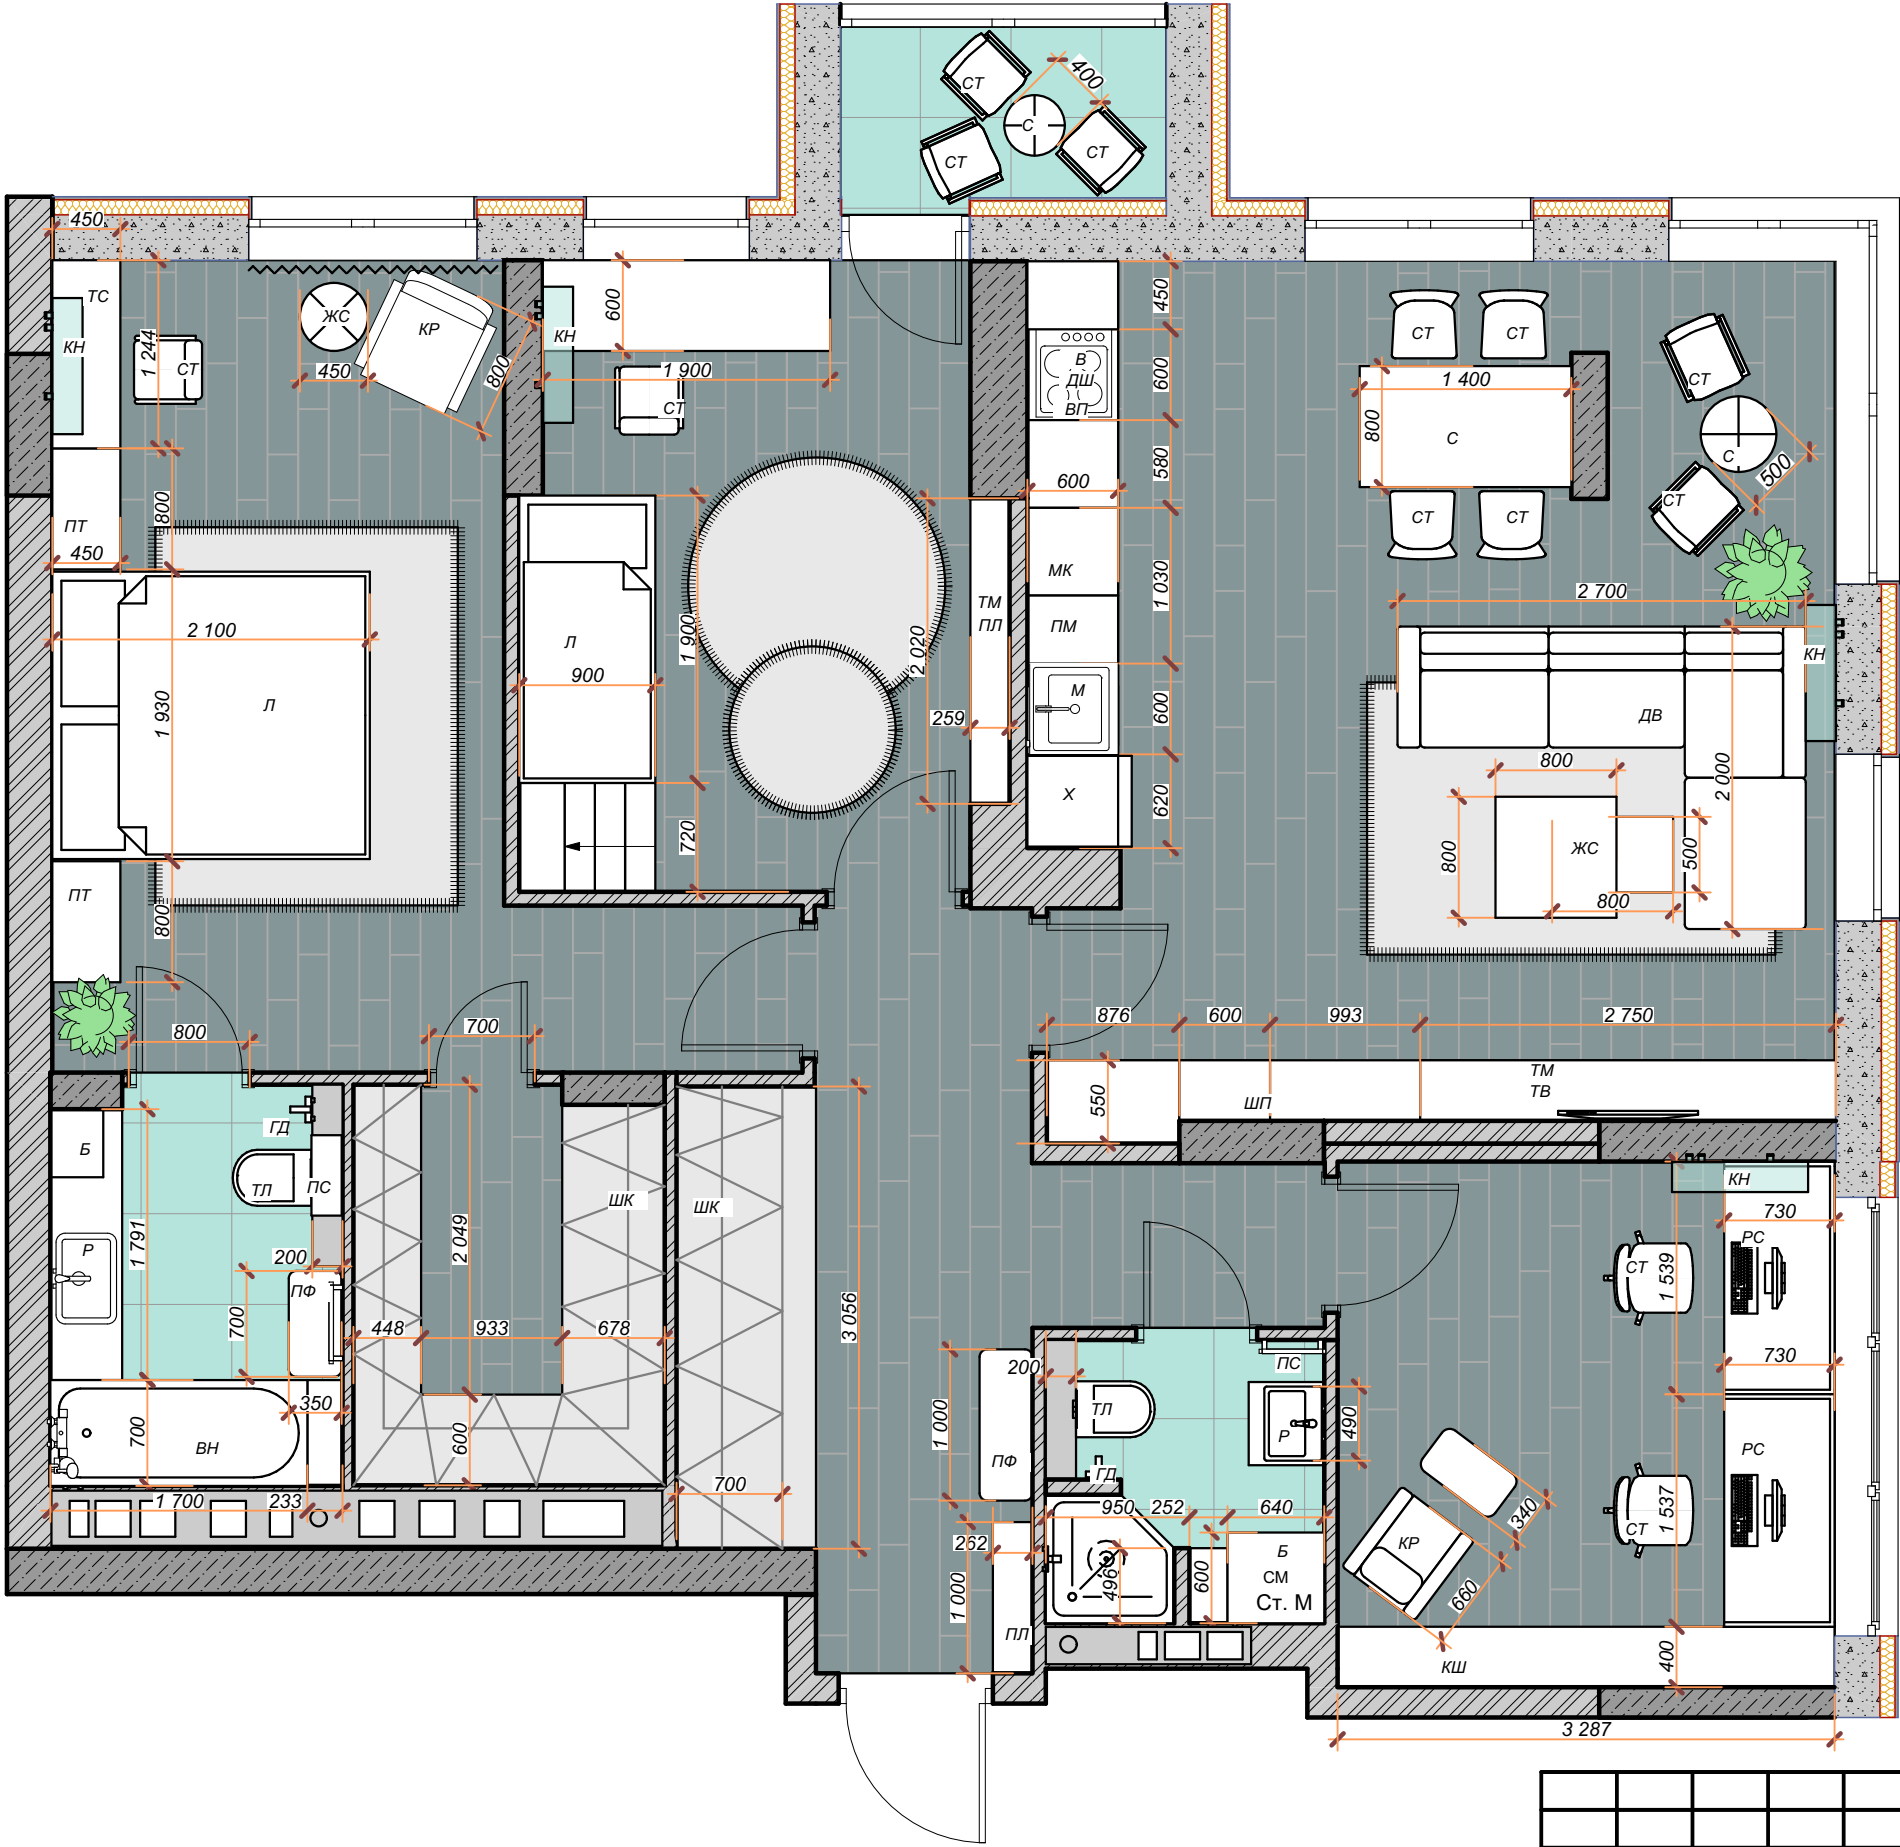


КР	Крісло
ВП	Варильна поверхня
С	Стіл
ПТ	Тумба біля ліжка
ПС	Рушникосушка
Р	Раковина
СТ	Стул
ШК	Шафа
ТЛ	Туалет
РС	Письмовий стіл
СМ	Сушильная машина
ТМ	Тумба під ТВ
ТВ	Телевізор
ДВ	Диван
ЖС	Журнальний стіл
ШП	Шафа для посуду

КШ	Книжкова шафа
Ст.м	Пральна машина
В	Витяжка
М	Мойка
ТЛ	Туалет
Х	Холодильник
ДШ	Духова шафа
ПФ	Пуф
Б	Бойлер
ПМ	Посудомийна машина
Л	Ліжко
ТС	Туалетний стіл
Д	Душ
ВН	Ванна
ГД	Гігієнічний душ

Зм.	Кільк.	Арк.	№Док.	Підп.	Дата
					12.10.2020

Дизайн-проект інтер'єра квартири			
РП	Стадія	Аркуш	Аркушів
		03	
План меблів			

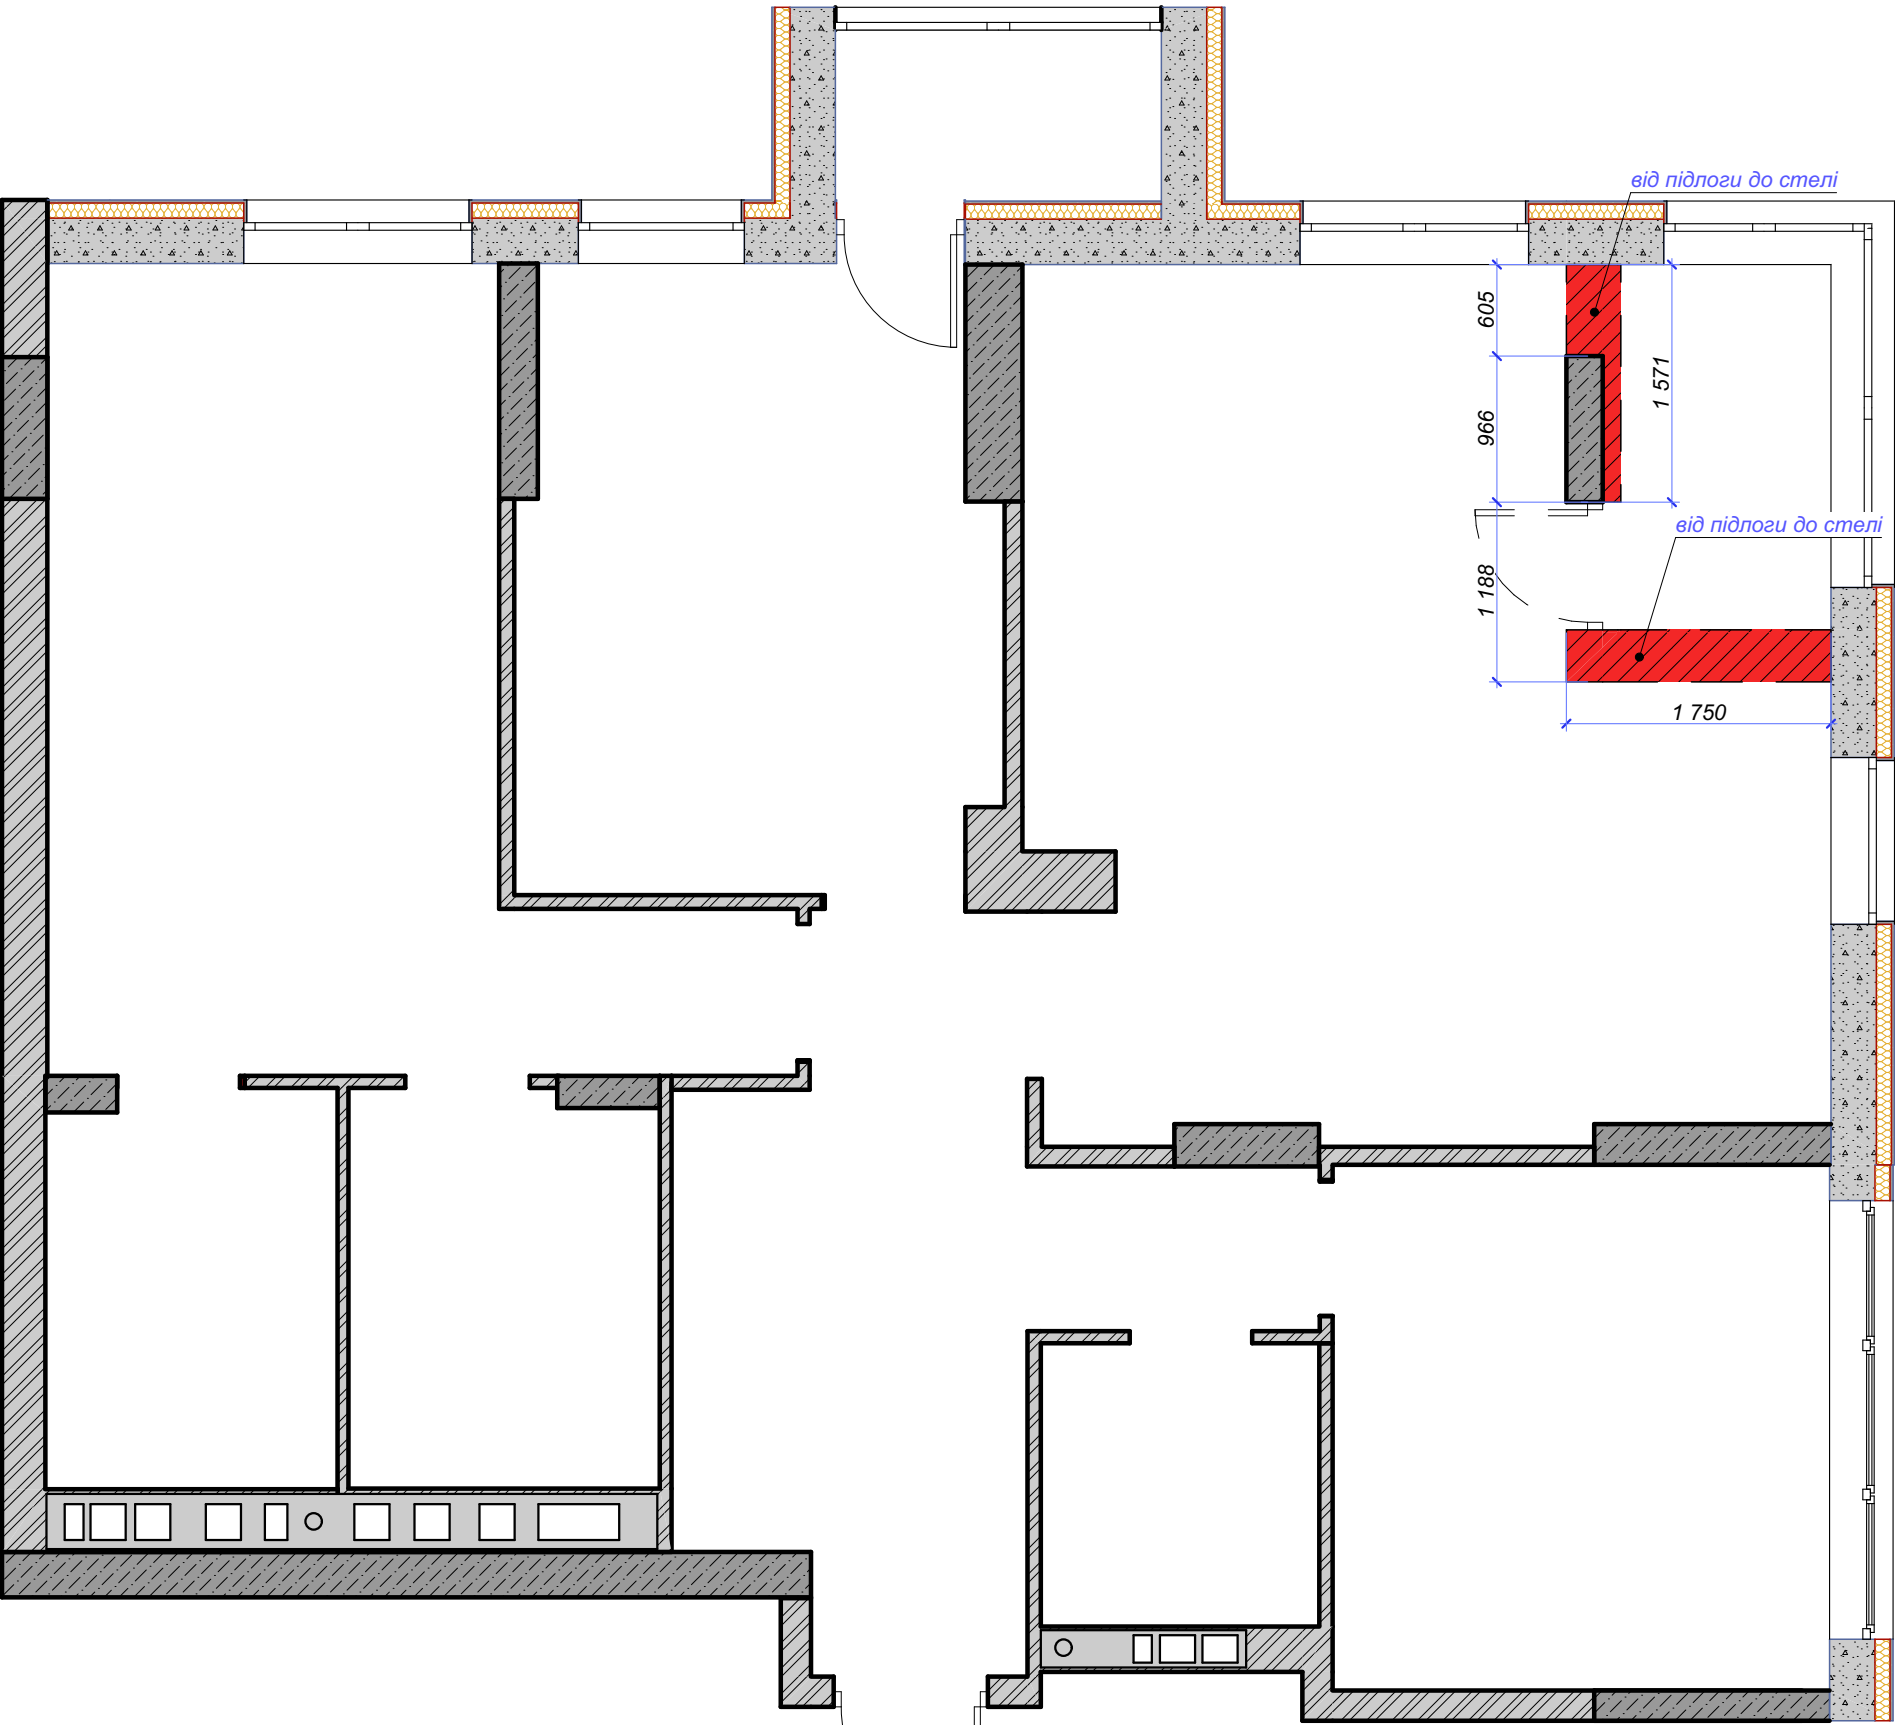


Умовні позначення:



- демонтаж

						Дизайн-проект інтер'єра квартири		
Зм.	Кільк.	Арк.	№Док.	Підп.	Дата		Стадія	Аркуш
					12.10.2020		РП	04
						План демонтажу	IRSENI	

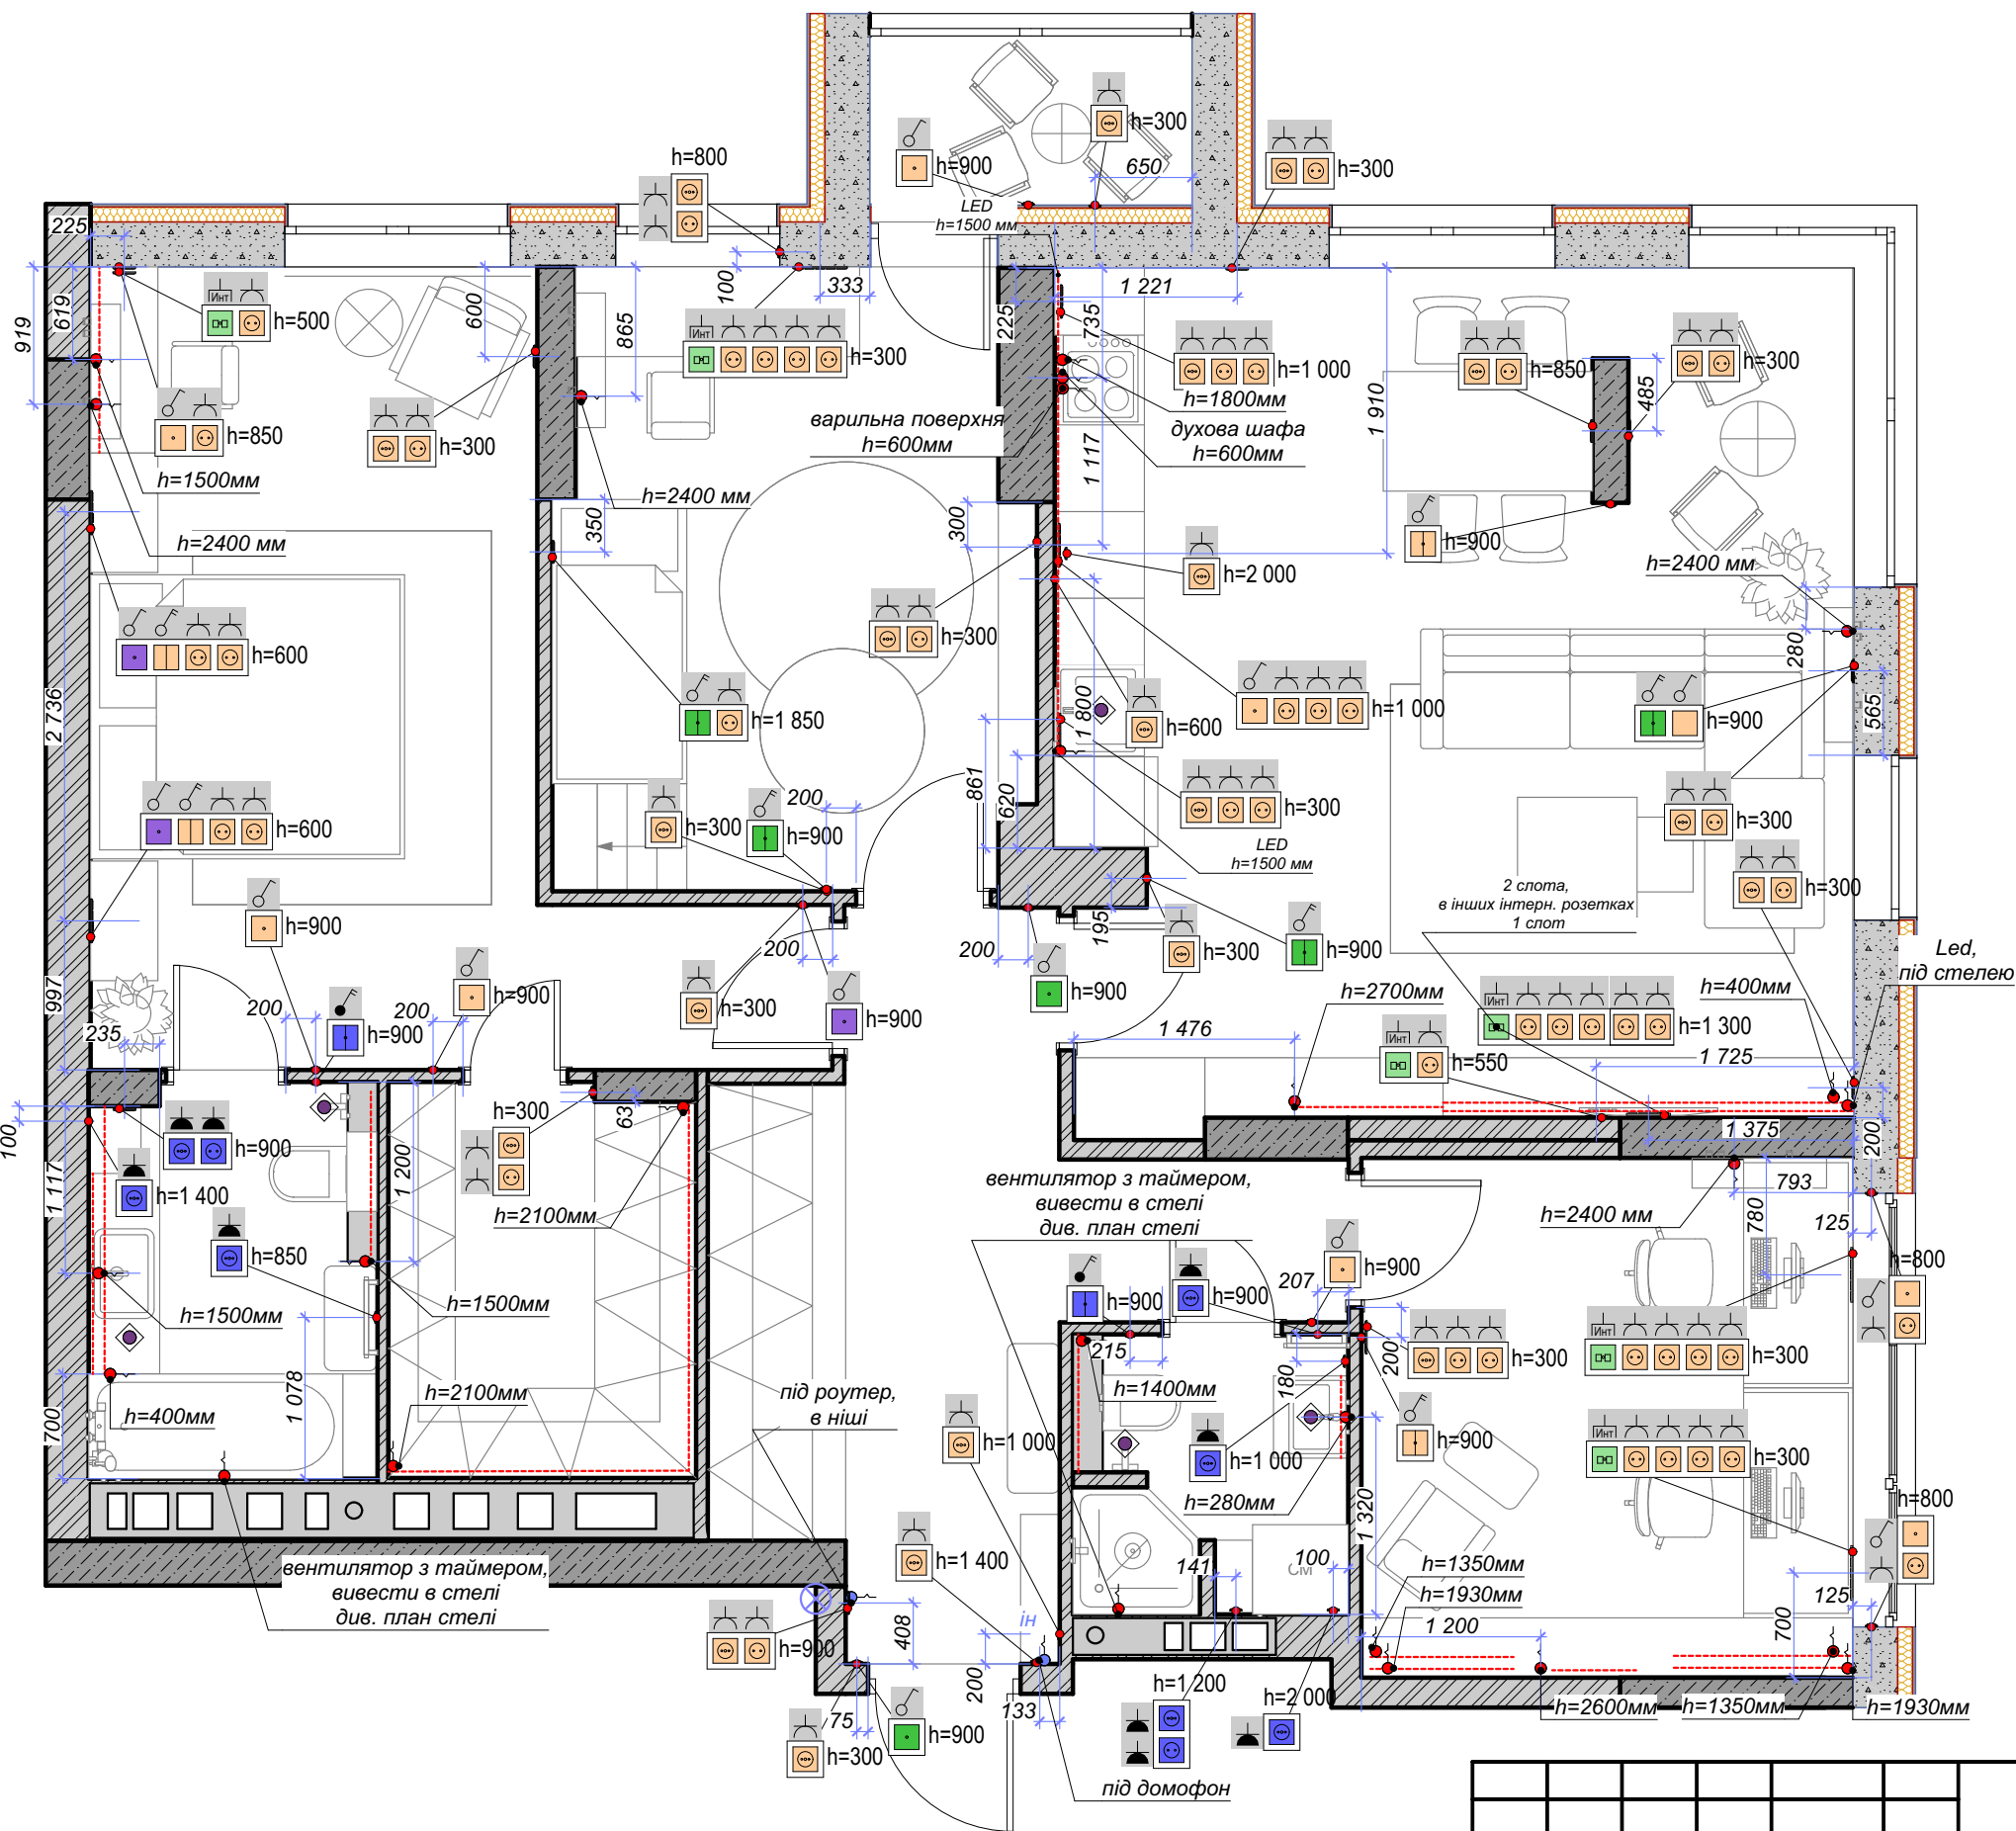

Умовні позначення:

- Led стрічка
- електричний вивід
- wi-fi роутер
- ін - вивід кабелю інтернету
- вологостійка розетка
- двоклавішний вологостійкий вимикач
- одноклавішний вологостійкий вимикач
- розетка
- одноклавішний прохідний вимикач
- інтернет розетка на 1 слот
- одноклавішний перехресний вимикач
- датчик антизапалення

Примітка:
 1. Всі розміри вказані до середини розетки або блоку розеток
 2. Уточнити місце розташування розеток за місцем перед початком будівельних робіт

Дизайн-проект інтер'єра квартири

Зм.	Кільк.	Арк.	№Док.	Підп.	Дата	Стадія	Аркуш	Аркушів
					12.10.2020	РП	06	
План розміщення розеток							IRSENI	



Умовні позначення:

-  - люстра
-  - світильники в ніші
-  - вбудований точковий світильник
-  - бра
-  - зона Led підсвітки

Дизайн-проект інтер'єра квартири

Зм.	Кільк.	Арк.	№Док.	Підп.	Дата
					12.10.2020

Стадія	Аркуш	Аркушів
РП	07	

План освітлення





Умовні позначення:


- люстра
- світильники в ніші
- вбудований точковий світильник
- бра
- зона Led підсвітки
- вологостійка розетка
- двоклавішний вологостійкий вимикач
- одноклавішний вологостійкий вимикач
- розетка
- одноклавішний прохідний вимикач
- інтернет розетка на 1 слот
- одноклавішний перехресний вимикач
- двоклавішний прохідний вимикач
- одноклавішний вимикач
- двоклавішний вимикач
- датчик антизахоплення

Примітка:

- Всі вимикачі на висоті 900мм від рівня чистої підлоги, крім зазначених
- Всі вимикачі, крім зазначених, розмістити горизонтально
- Всі прив'язки дані до центру блоку
- Розташування вимикачів уточнити за місцем перед налом будівельних робіт

Дизайн-проект інтер'єра квартири


Зм.	Кільк.	Арк.	№Док.	Підп.	Дата			
					12.10.2020	Стадія	Аркуш	Аркушів
						РП	08	
План розміщення вимикачів						IRSENI		

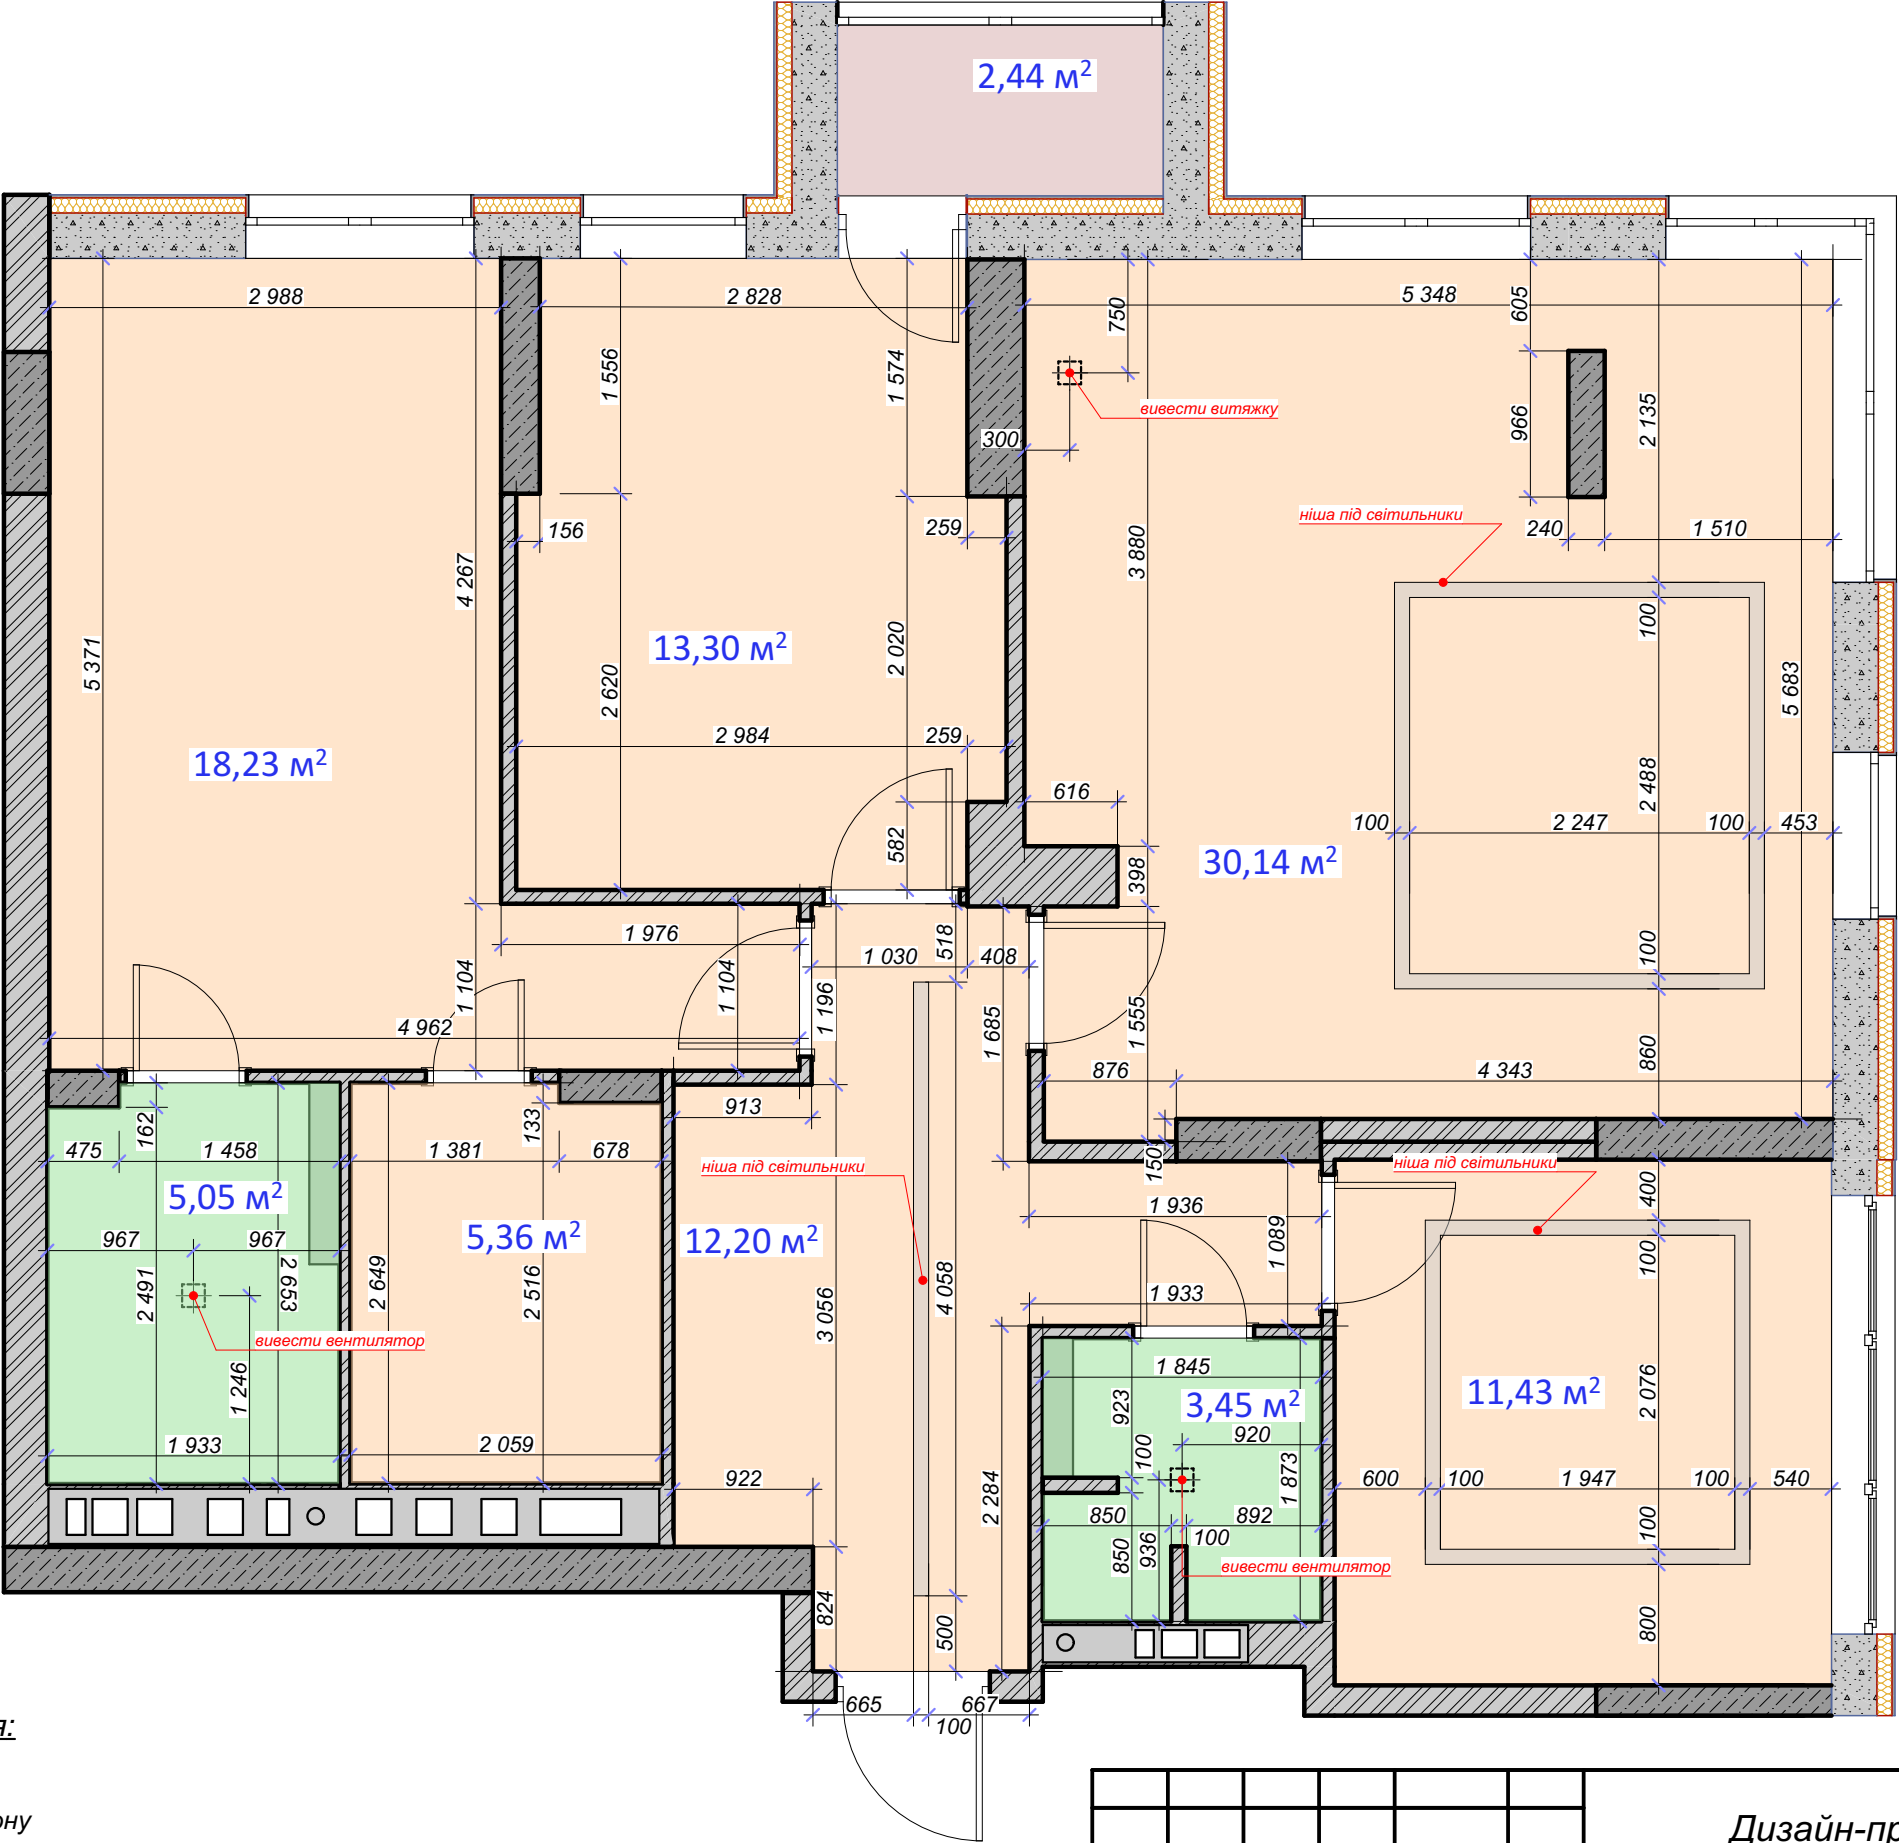

Умовні позначення:

- стеля з гіпсокартону
- натяжна стеля
- шпакатурка+фарба


						Дизайн-проект інтер'єра квартири		
Зм.	Кільк.	Арк.	№Док.	Підп.	Дата	РП	Стадія	Аркуш
					15.10.2020		09	Аркушів
						План стелі		
						IRSENI		

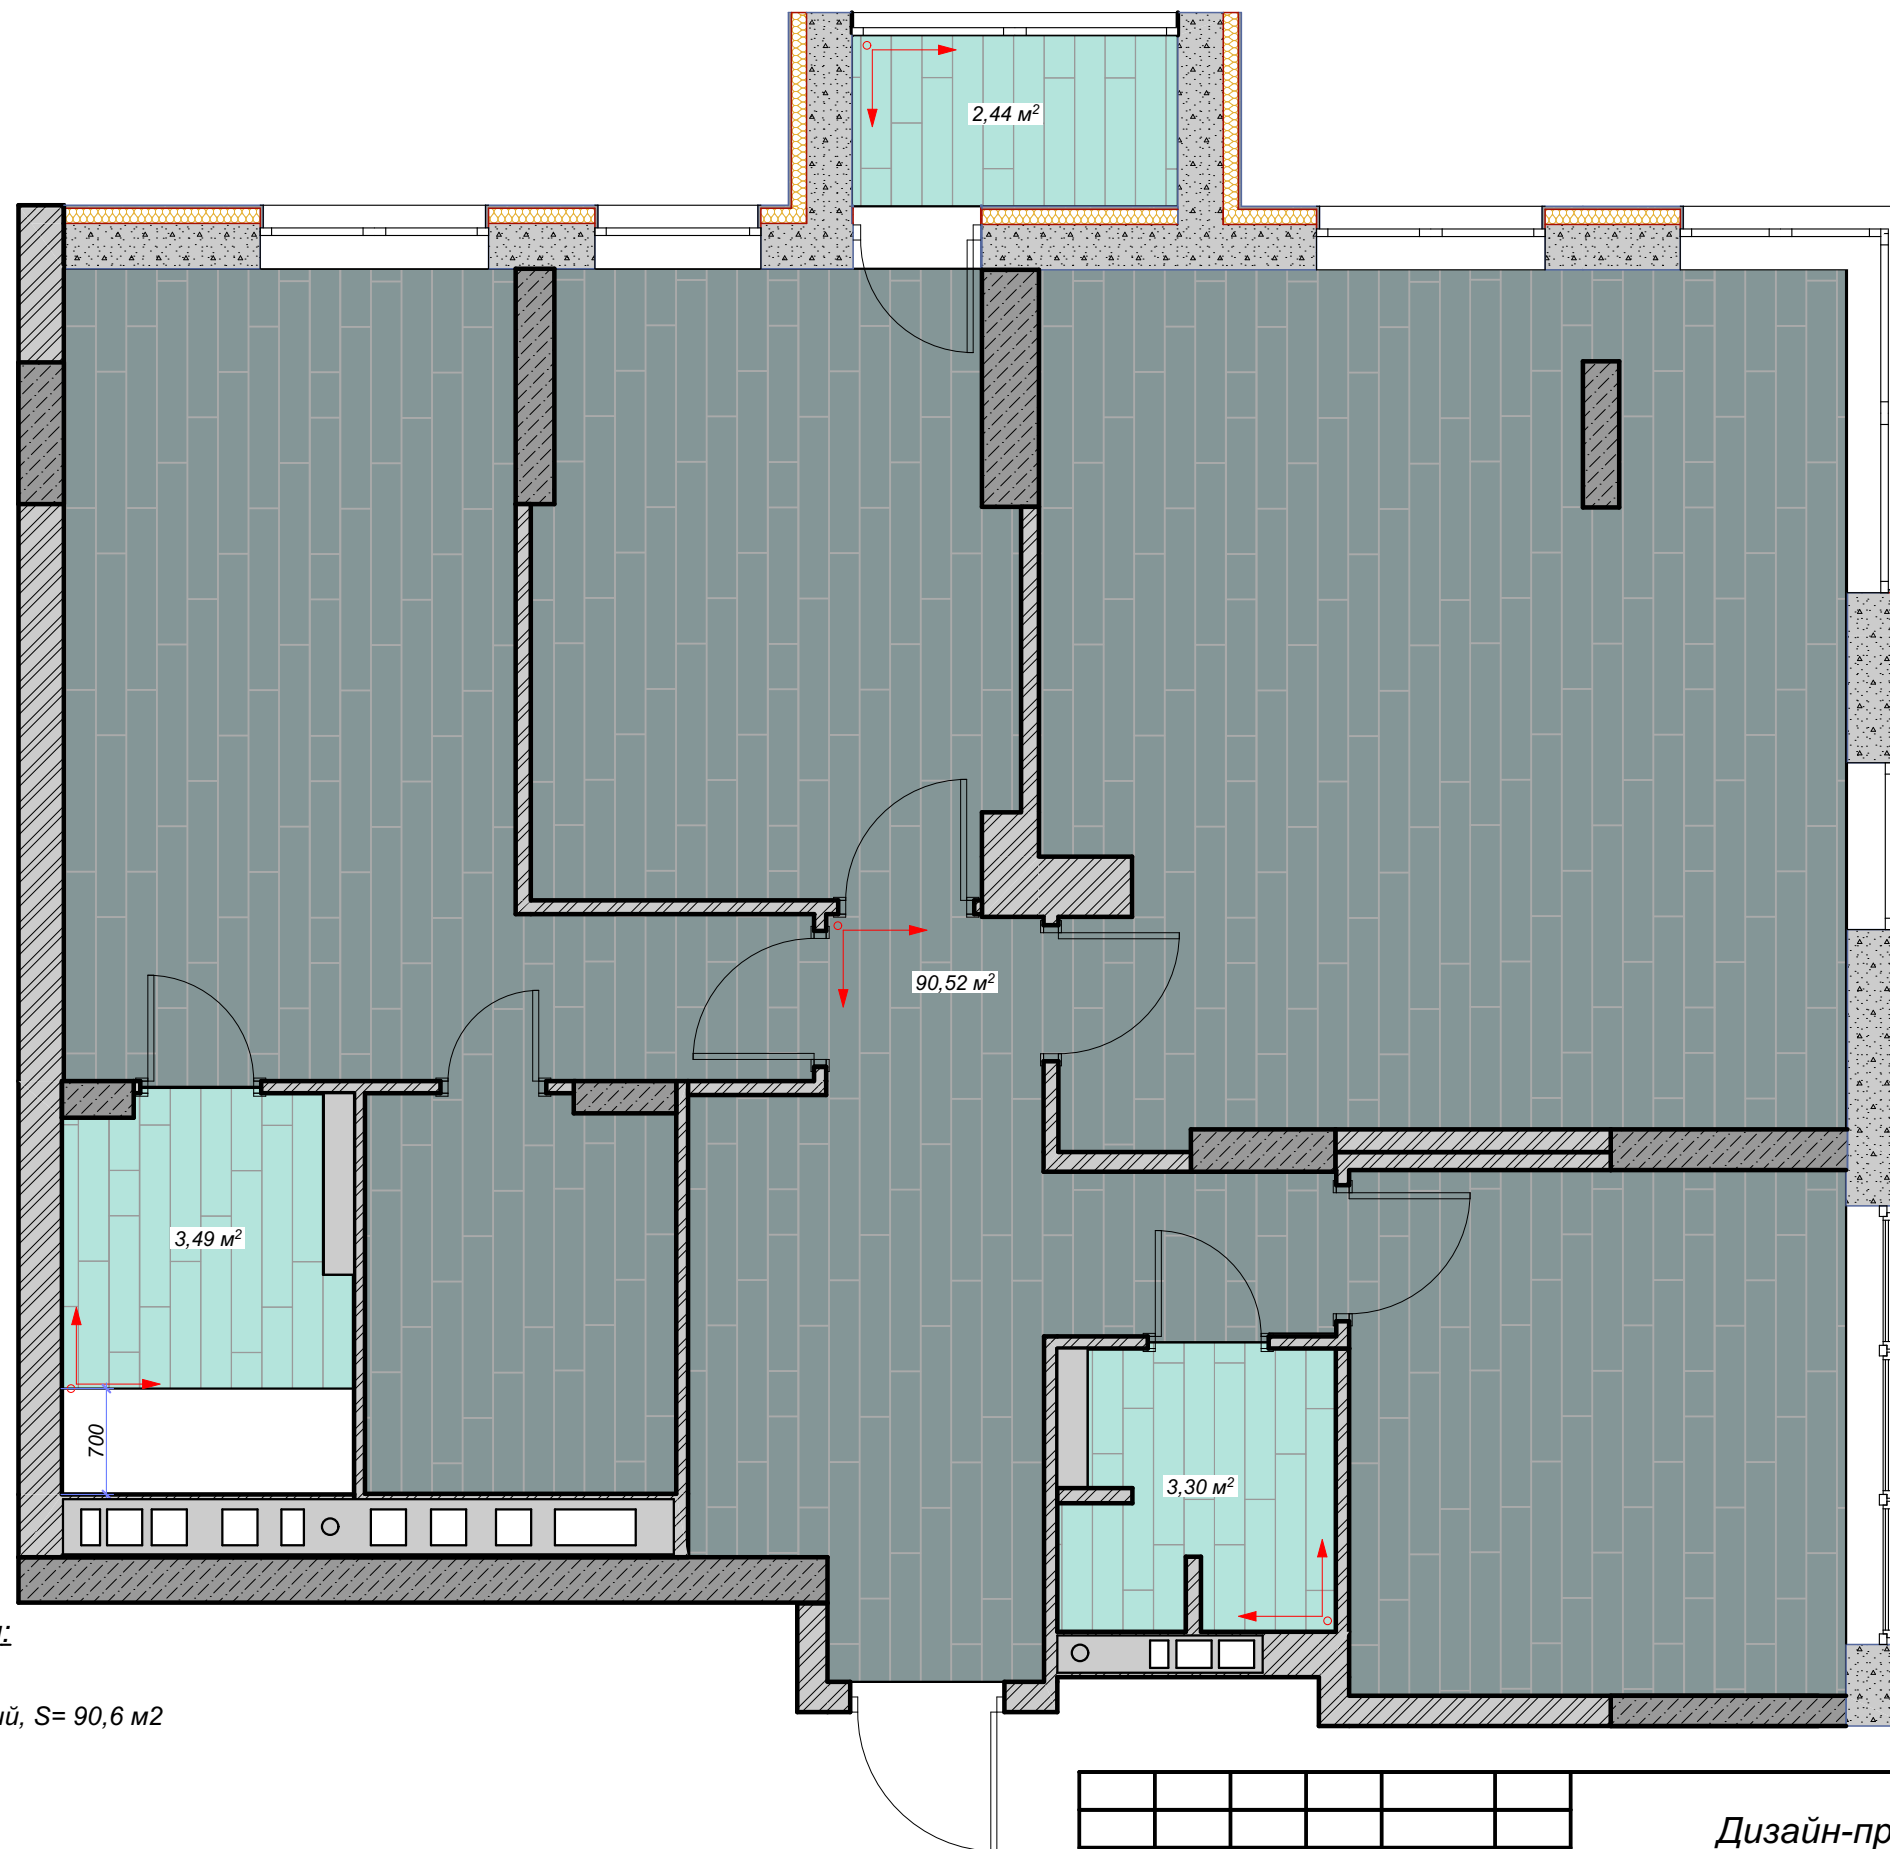

Умовні позначення:

 - ламінат термостійкий, S= 90,6 м2

 - плитка, S= 9,24 м2

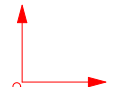 - початок розкладки матеріалу

Примітка:

1. Всі матеріали вказані без урахування запасу
2. Затвердити плитку і товщини покриття для підлоги перед початком будівельних робіт


Зм.	Кільк.	Арк.	№Док.	Підп.	Дата
					12.10.2020

Дизайн-проект інтер'єра квартири

Стадія	Аркуш	Аркушів
РП	10	

План підлогових покриттів



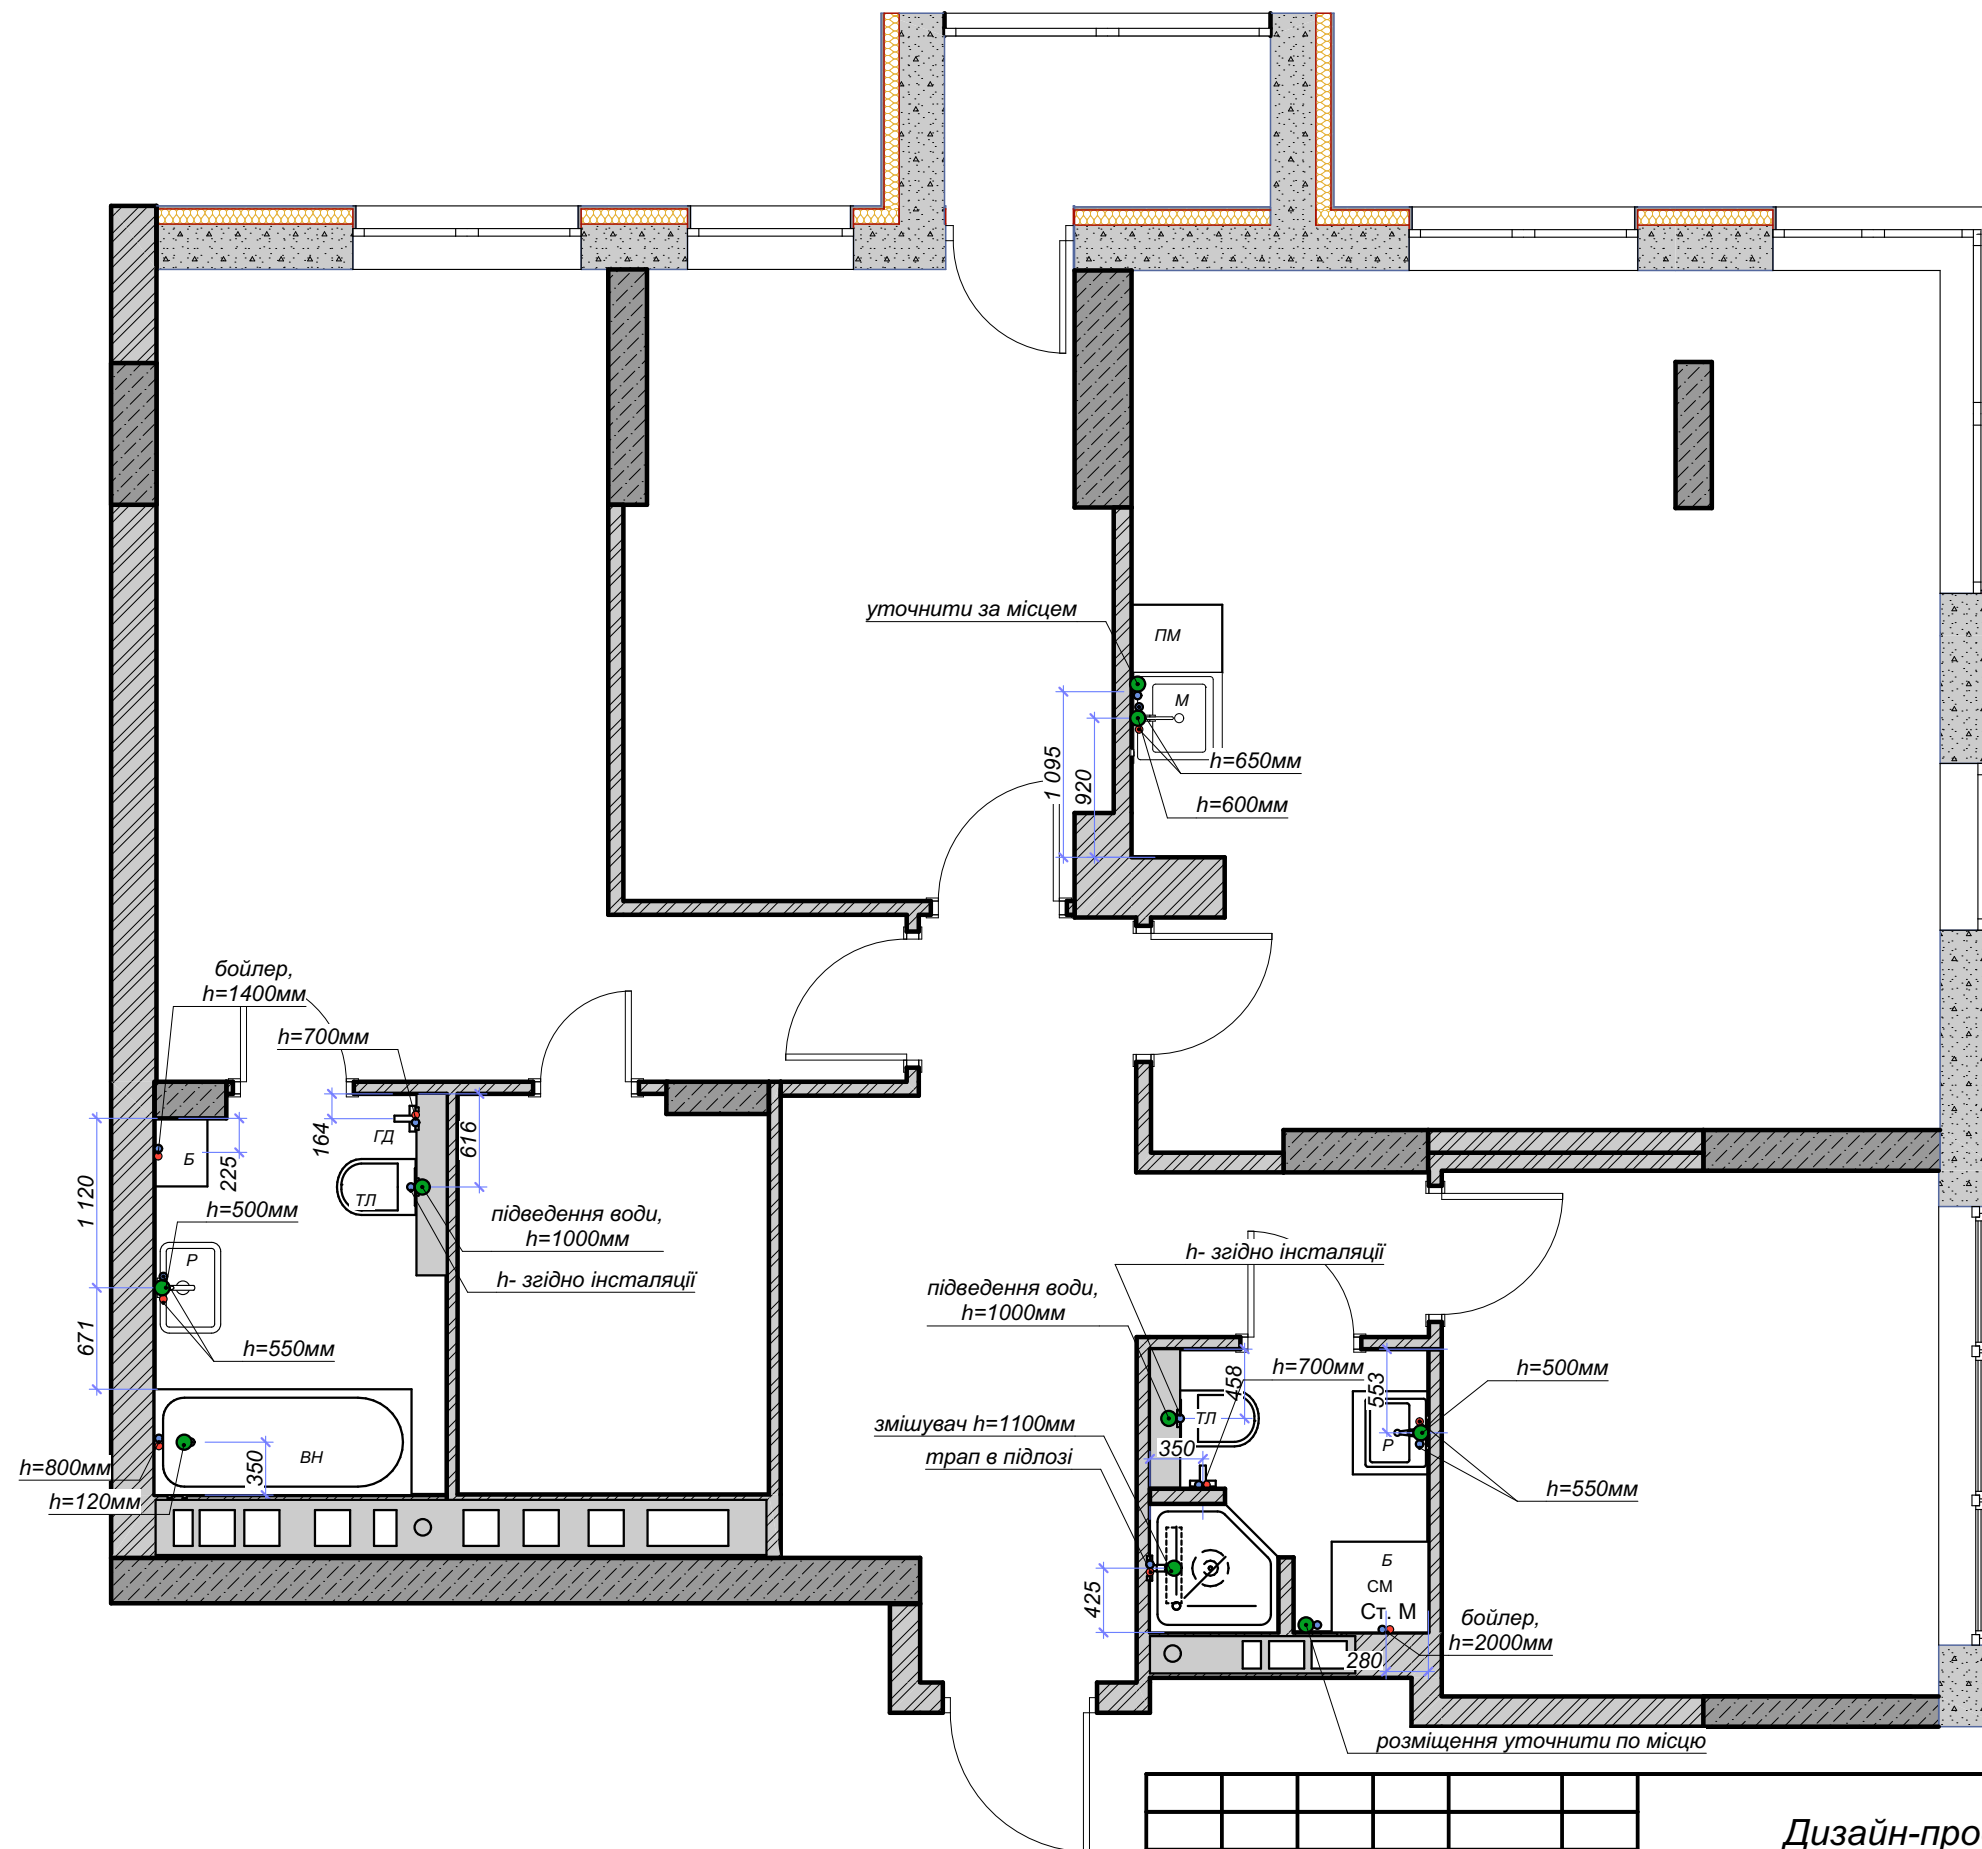

Умовні позначення:


- - вивід каналізації
- - вивід гарячої води
- - вивід холодної води

Примітка:


У місцях виведення точок водопостачання по можливості монтувати відсікаючі крани

Дизайн-проект інтер'єра квартири

Зм.	Кільк.	Арк.	№Док.	Підп.	Дата			
					12.10.2020		Стадія	Аркуш
							РП	11
							План водопостачання та каналізації	
							IRSENI	

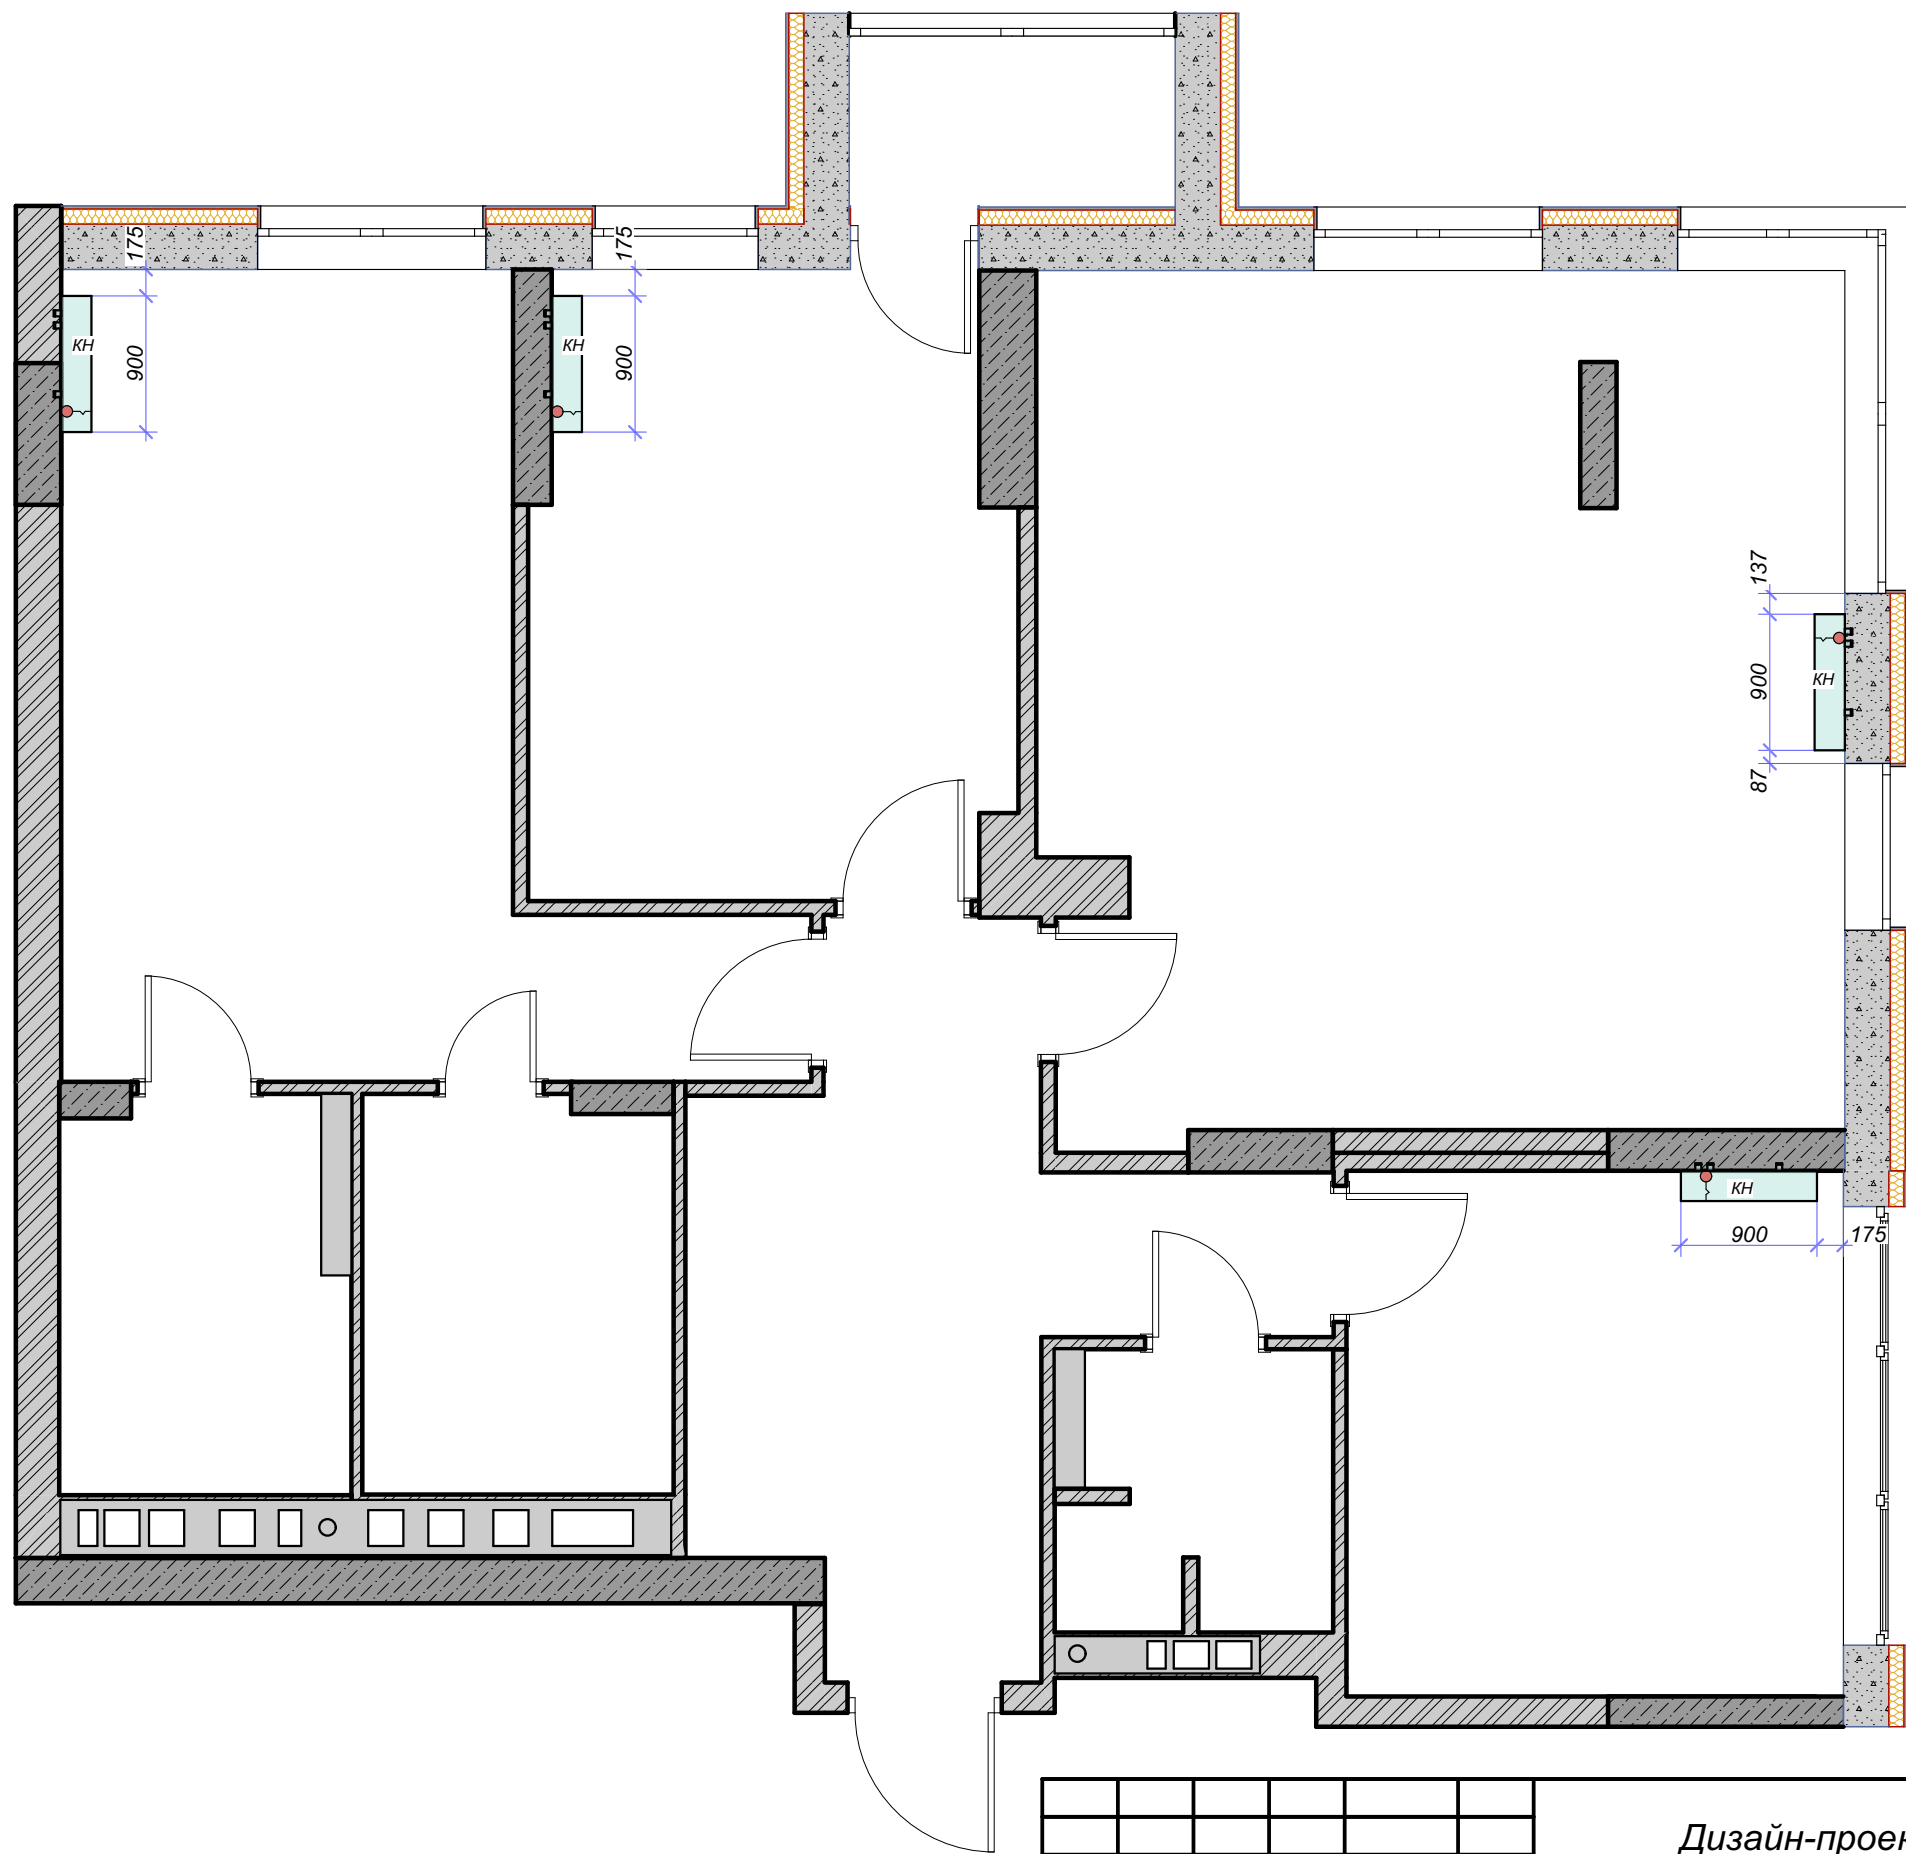

						Дизайн-проект інтер'єра квартири			
Зм.	Кільк.	Арк.	№Док.	Підп.	Дата		Стадія	Аркуш	Аркушів
					12.10.2020		РП	13	
						План розміщення кондиціонерів			

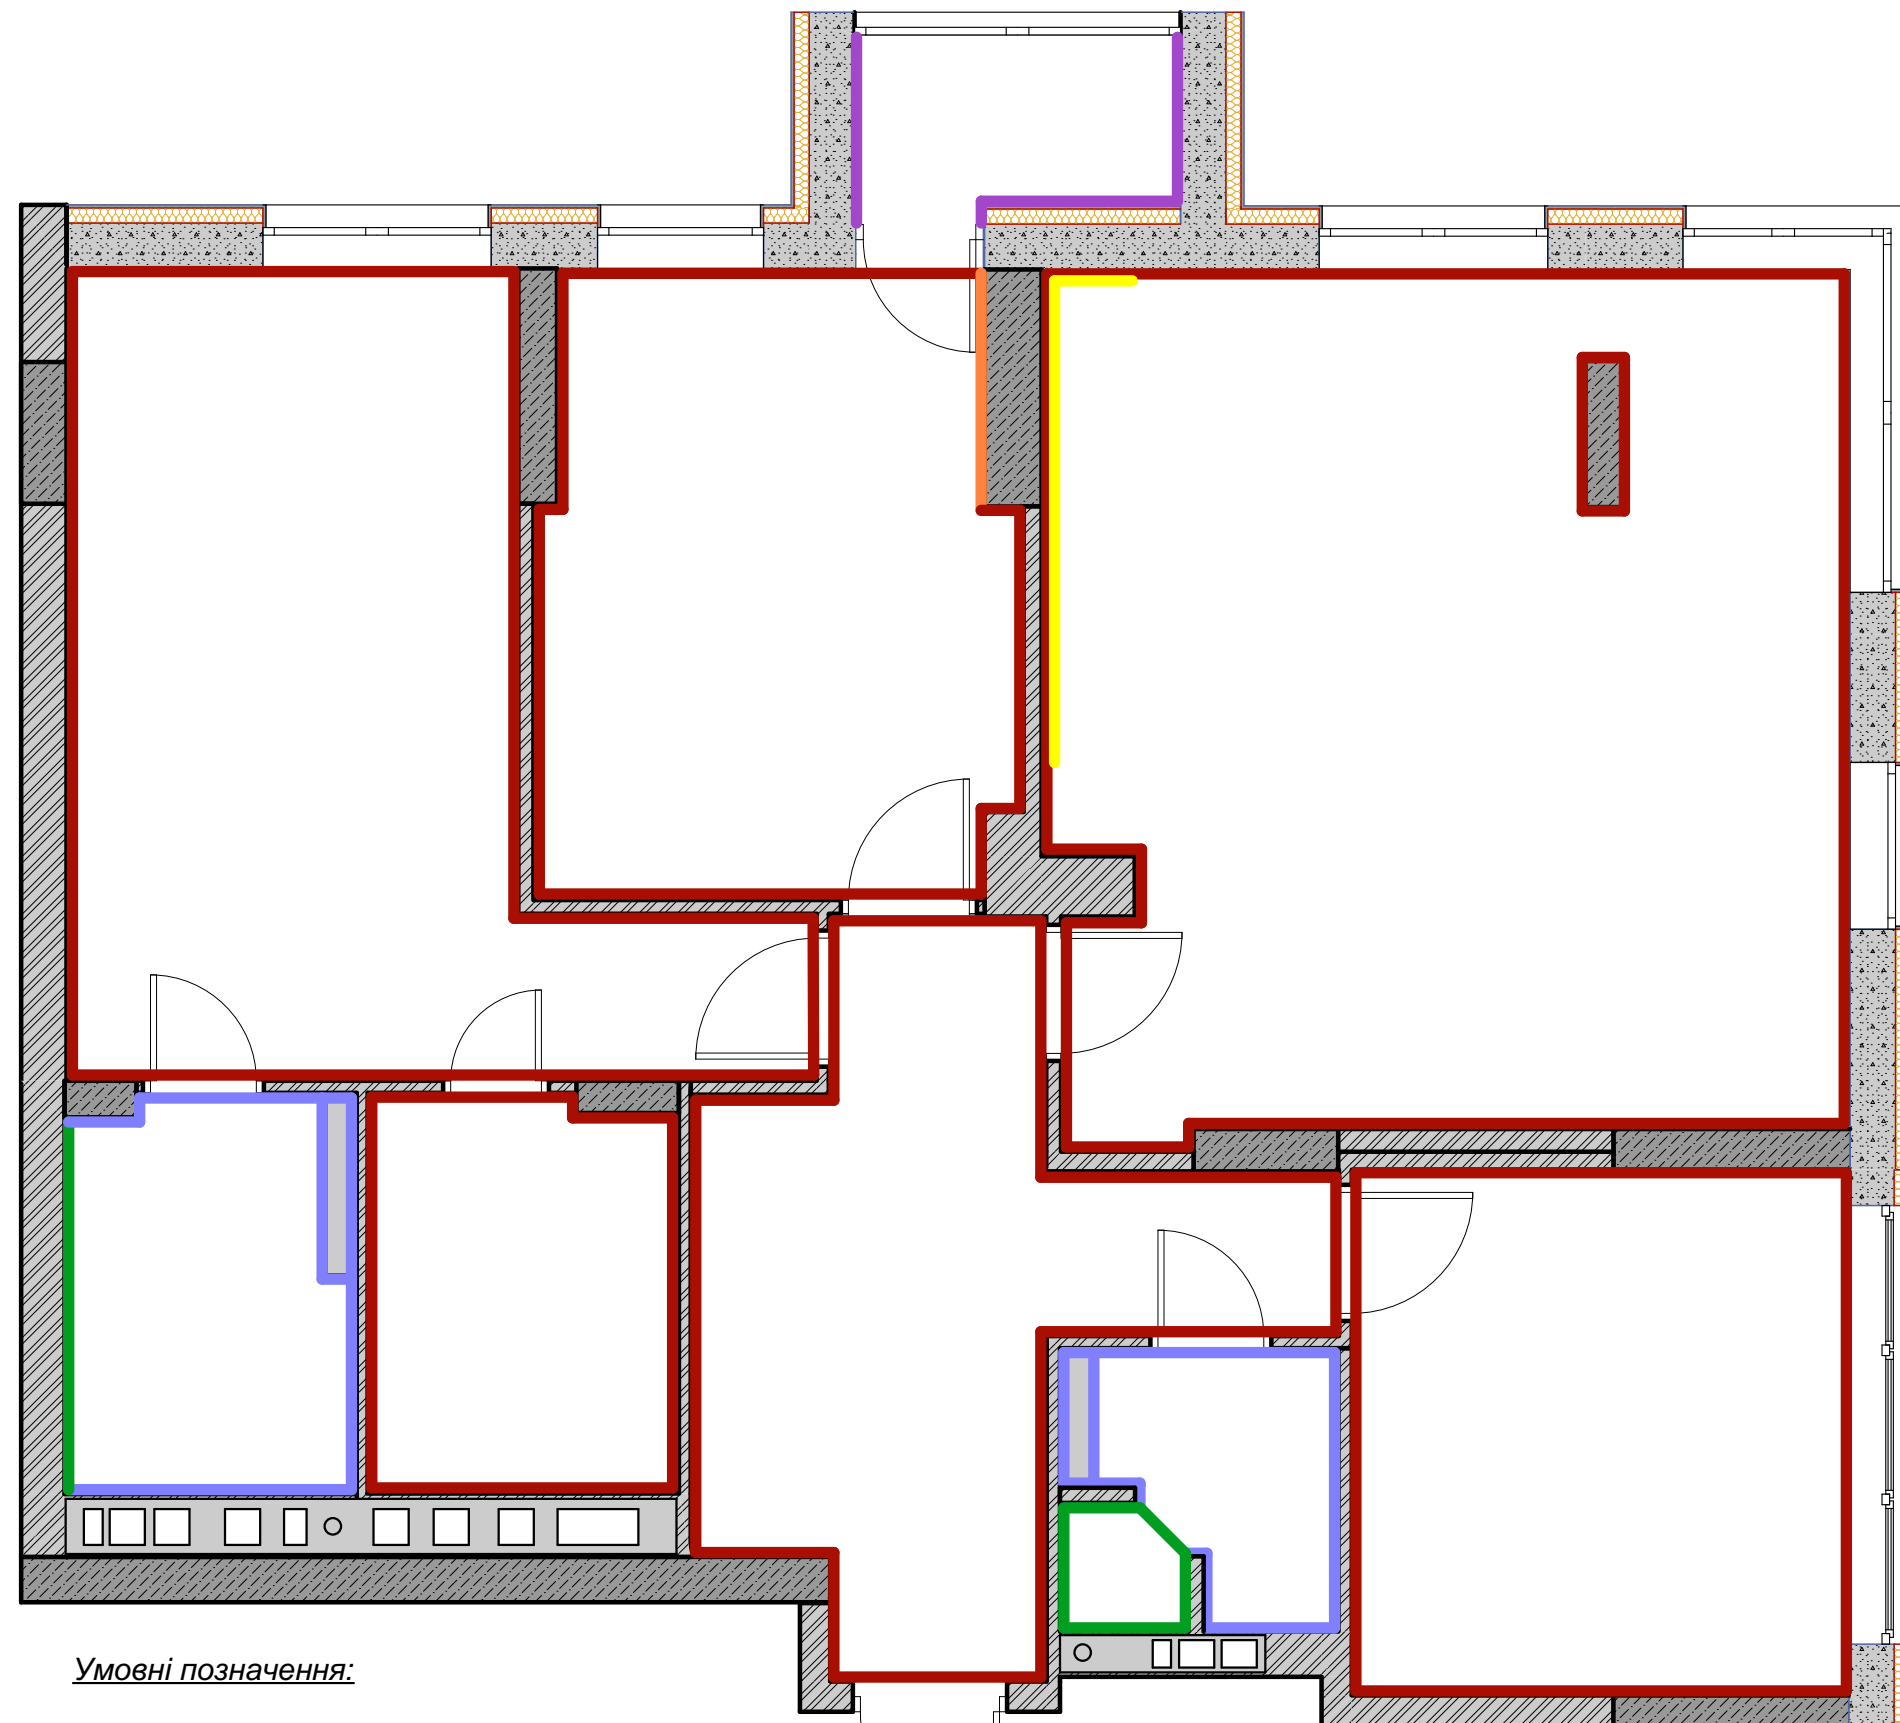



Умовні позначення:

- - Плитка №1 S= 12,2 м2
- - Плитка №2 S= 31,5 м2
- - Плитка №3 S= 3 м2
- - Шпалери S= 4,3 м2
- - Фарба №1 S= 213 м2
- - Фарба №2 S= 10 м2

Примітка: всі матеріали вказані без урахування запасу

Зм.						Дизайн-проект інтер'єра квартири		
Зм.	Кільк.	Арк.	№Док.	Підп.	Дата		Стадія	Аркуш
					12.10.2020		РП	14
						План оздоблення		



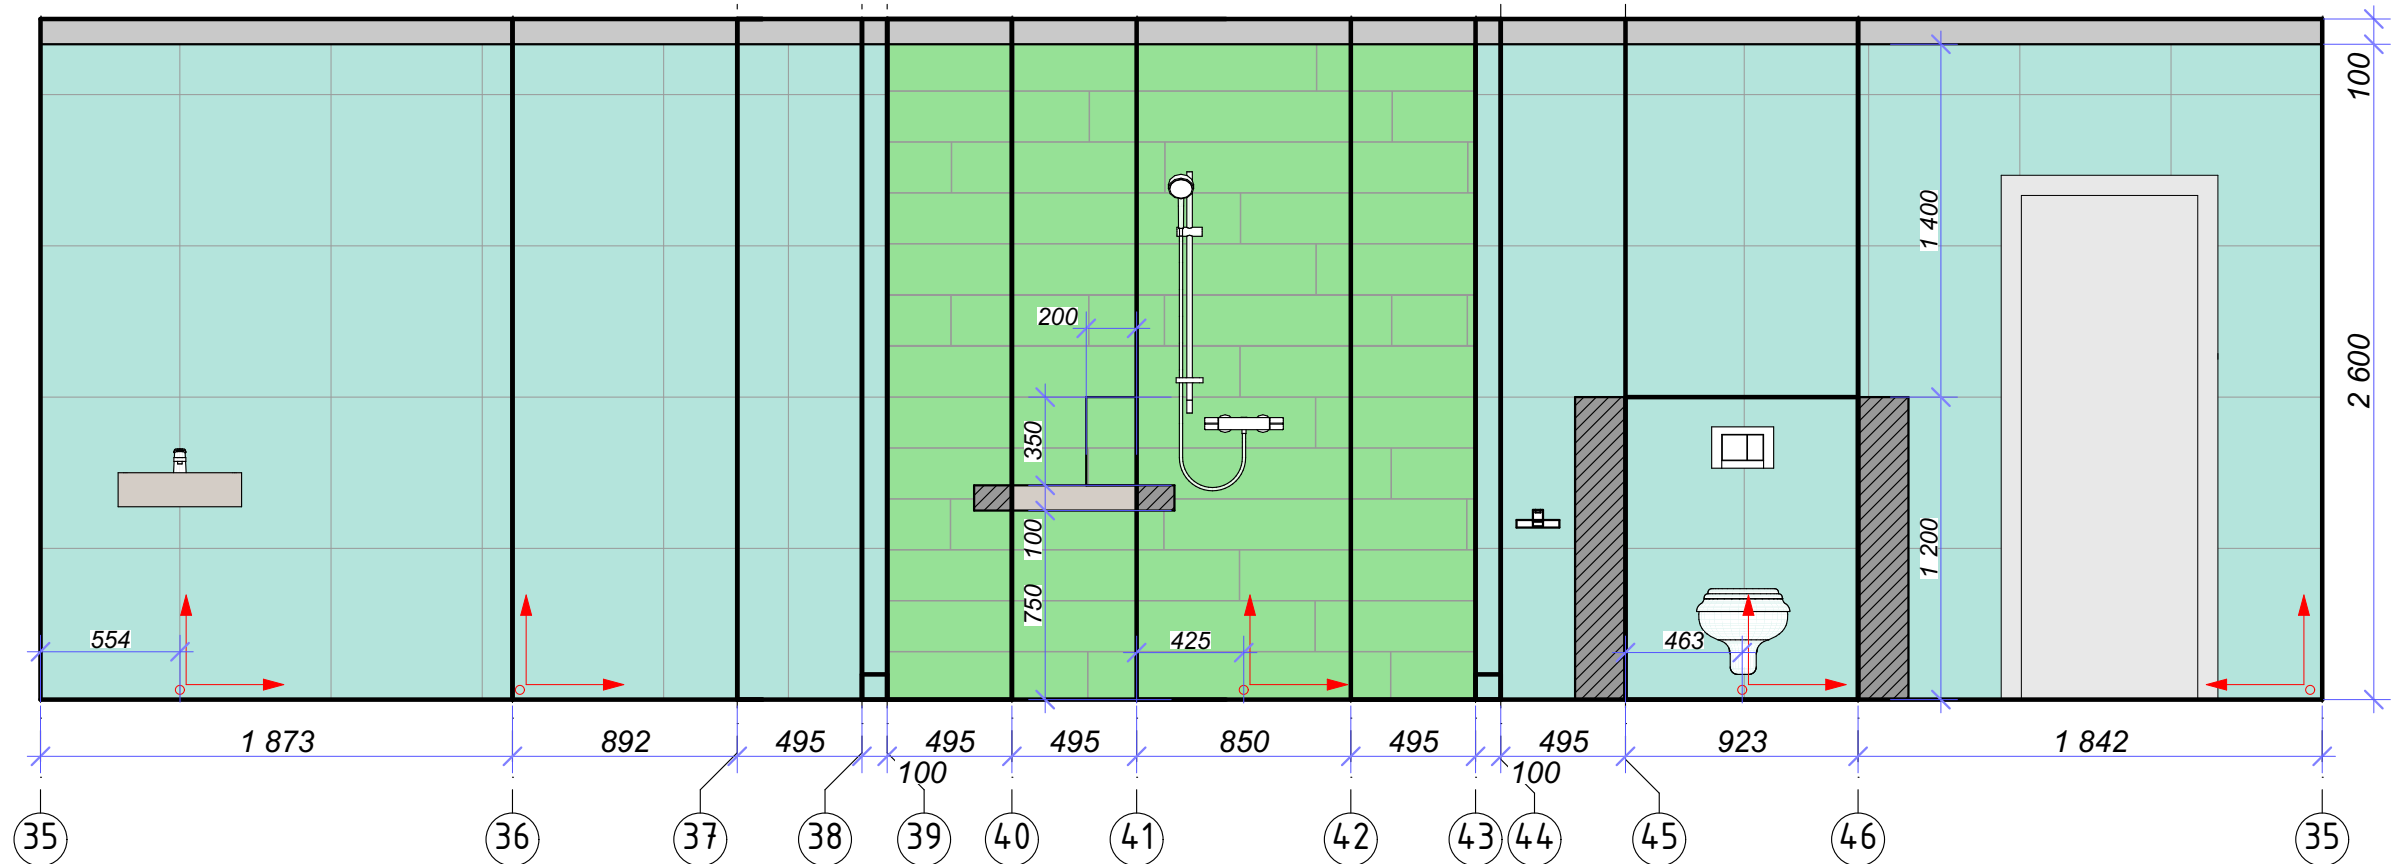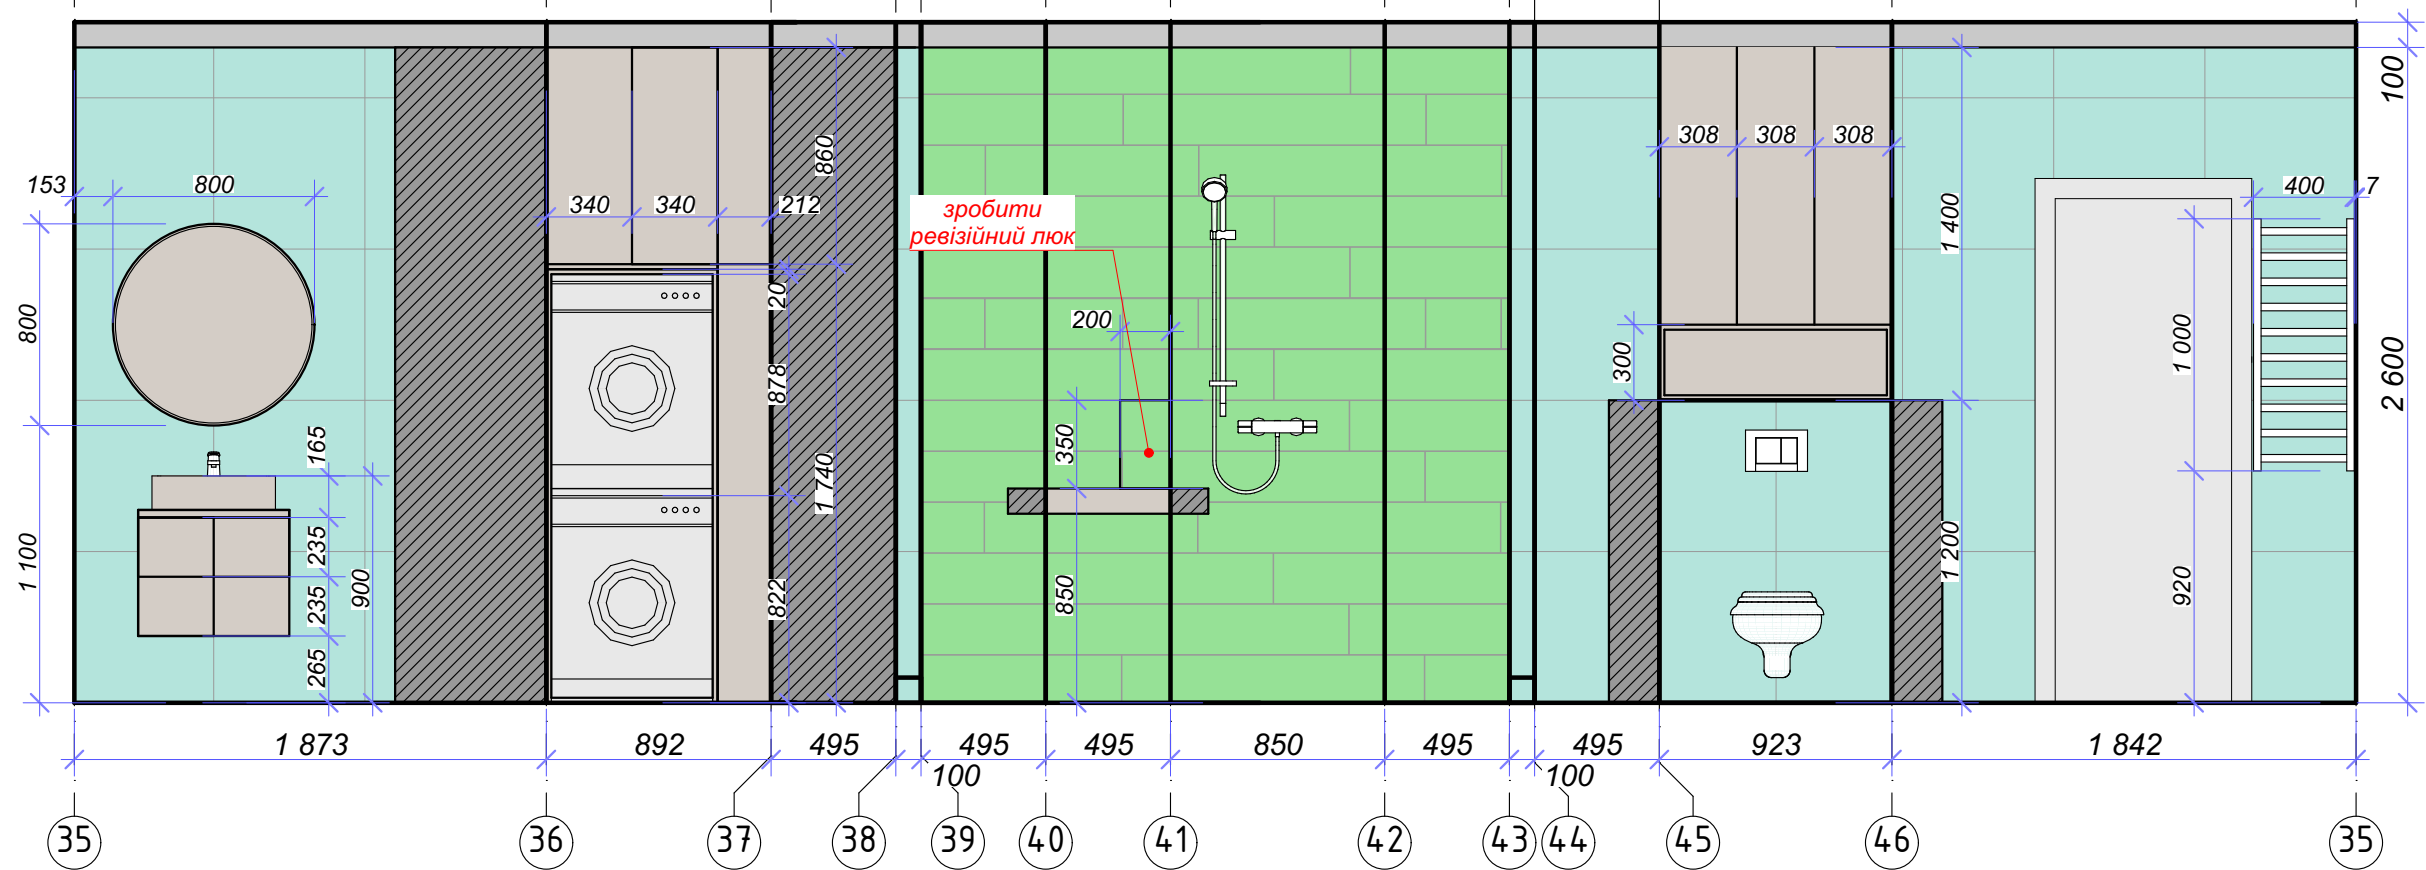


↑
- початок розкладки матеріалу

Площа плитки по стінам = 15,8 м2

Площа плитки по стінам = 6,06 м2

Примітка:
маркування стін дивись арк. №15

						Дизайн-проект інтер'єра квартири				
Зм.	Кільк.	Арк.	№Док.	Підп.	Дата		Стадія	Аркуш	Аркушів	
					15.10.2020		РП	16		
							План розкладки плитки в маленькому санвузлі			

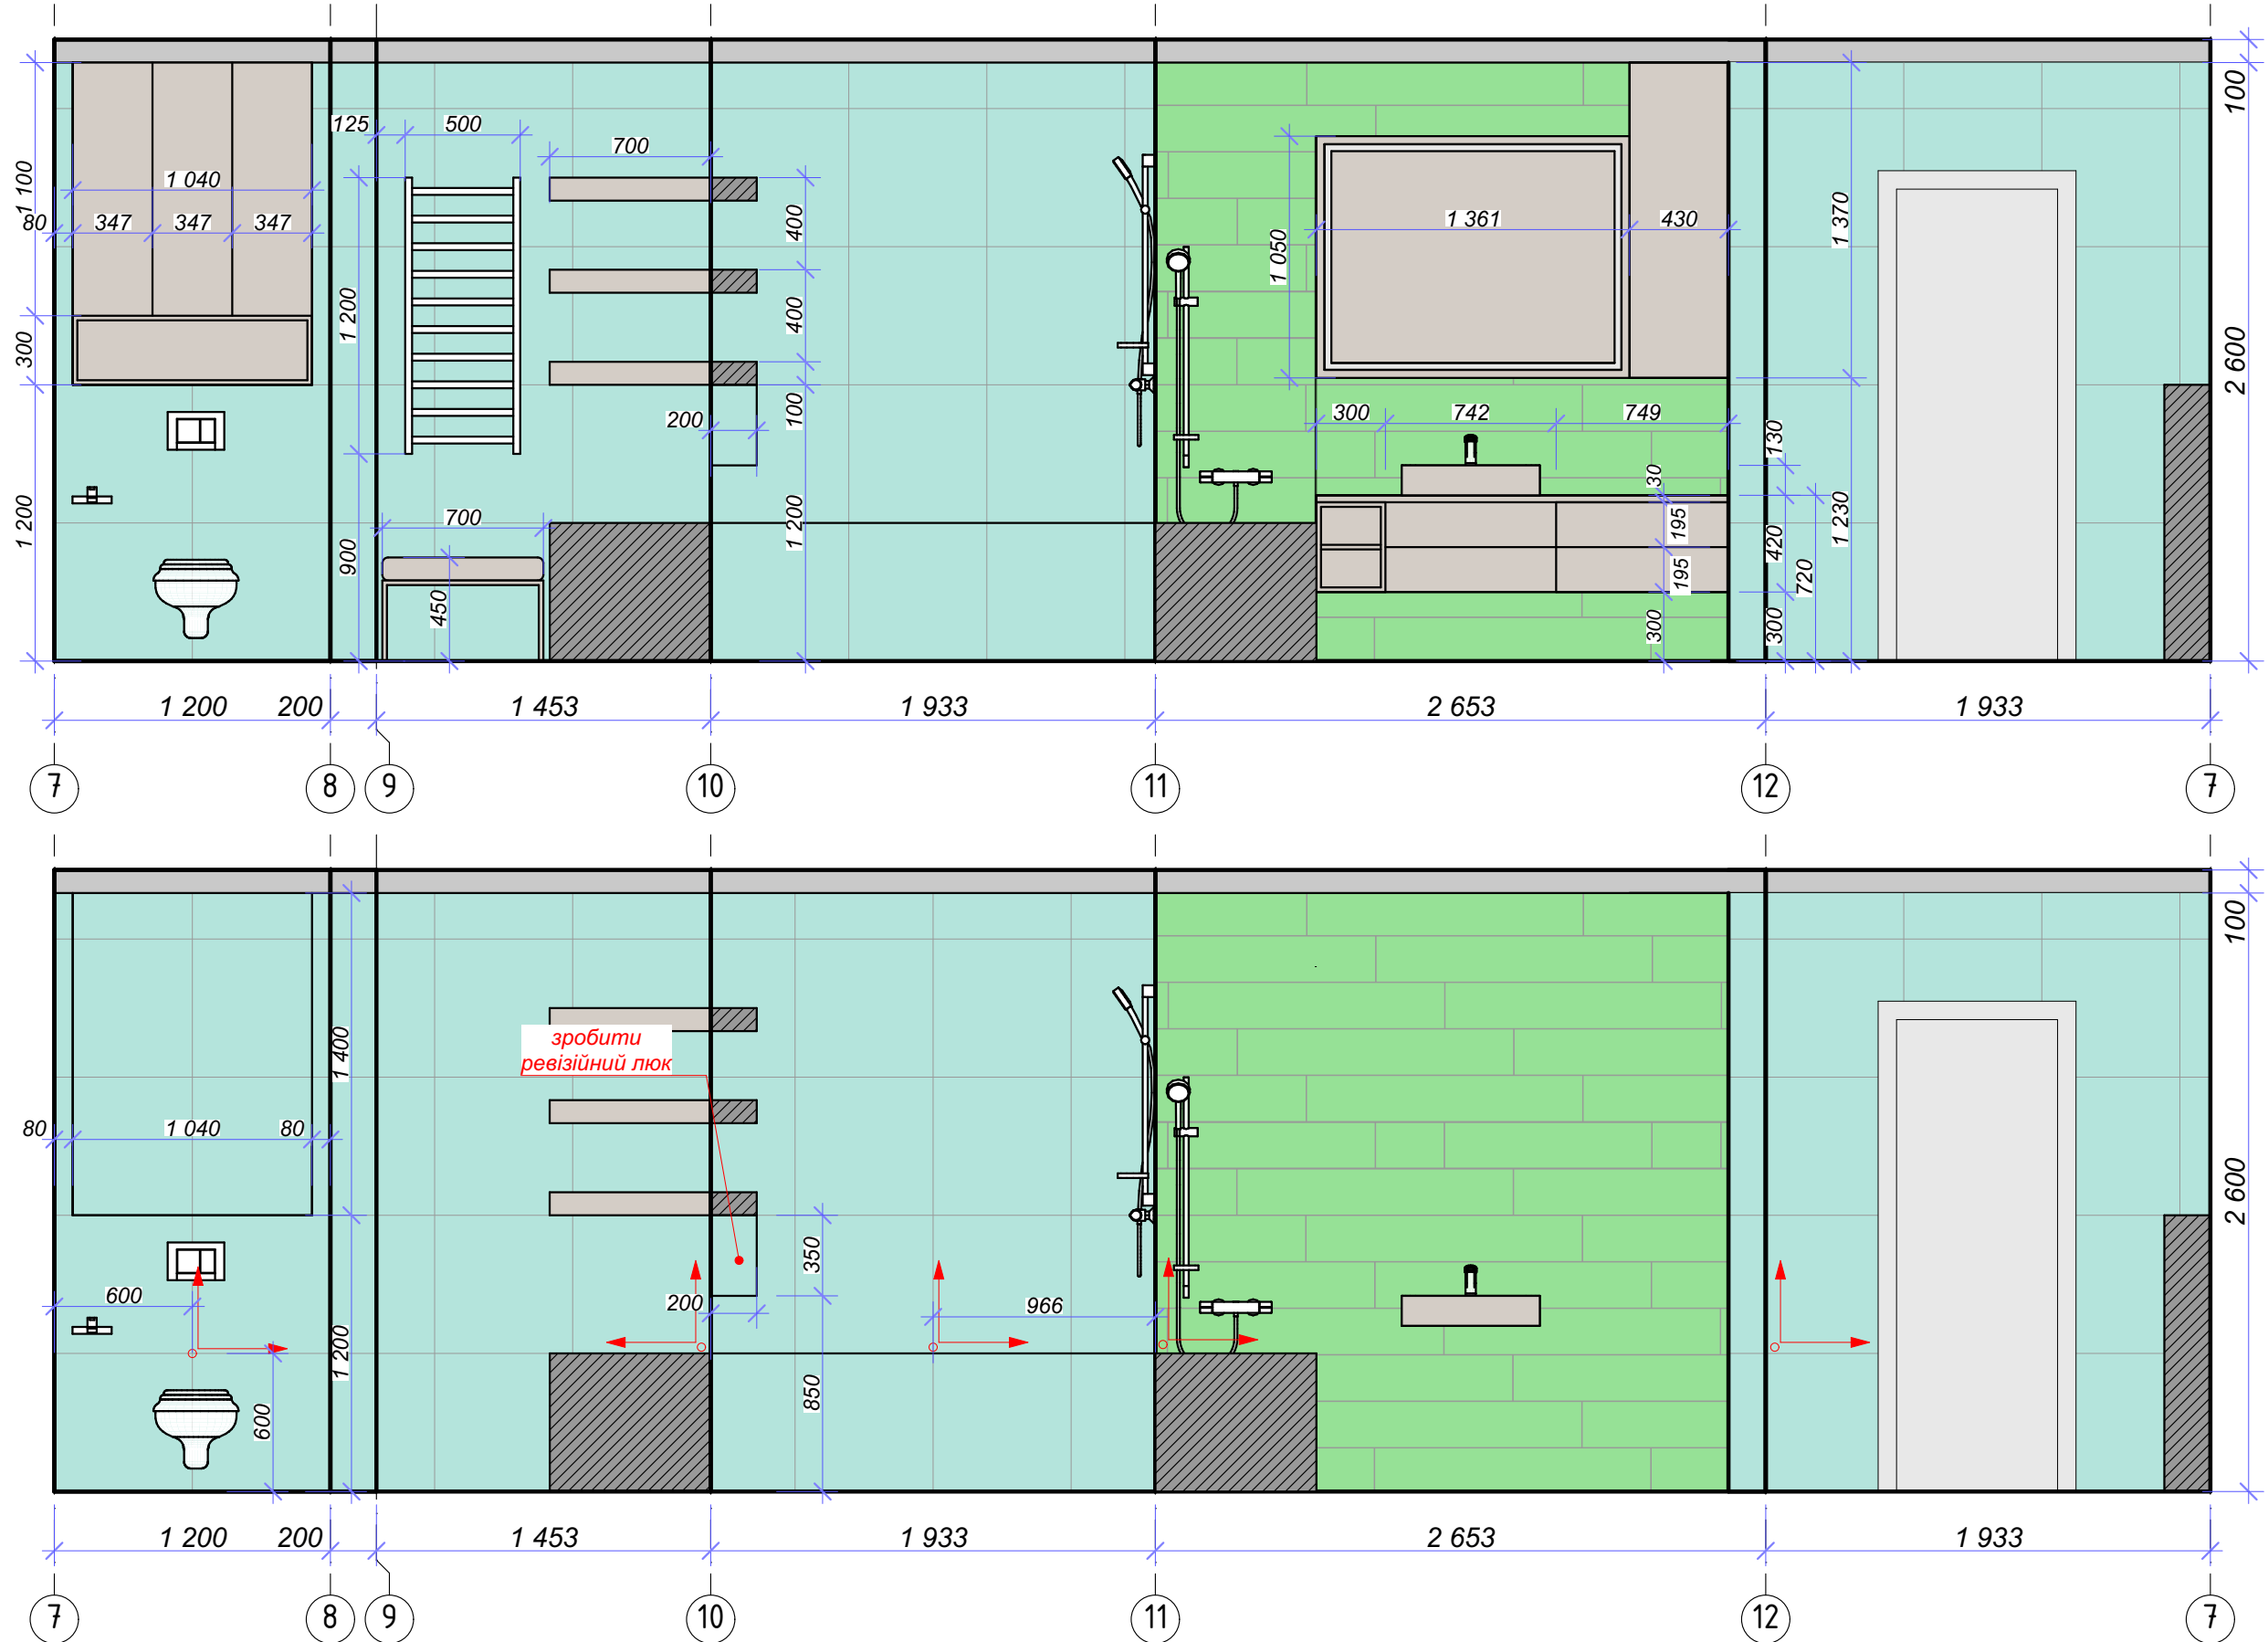

↑ - початок розкладки матеріалу

Площа плитки по стінам = 15,6 м2

Площа плитки по стінам = 6,07 м2


Примітка:
маркування стін дивись арк. №15

Зм.	Кільк.	Арк.	№Док.	Підп.	Дата
					12.10.2020


Дизайн-проект інтер'єра квартири

Стадія	Аркуш	Аркушів
РП	17	


План розкладки плитки в великому санвузлі

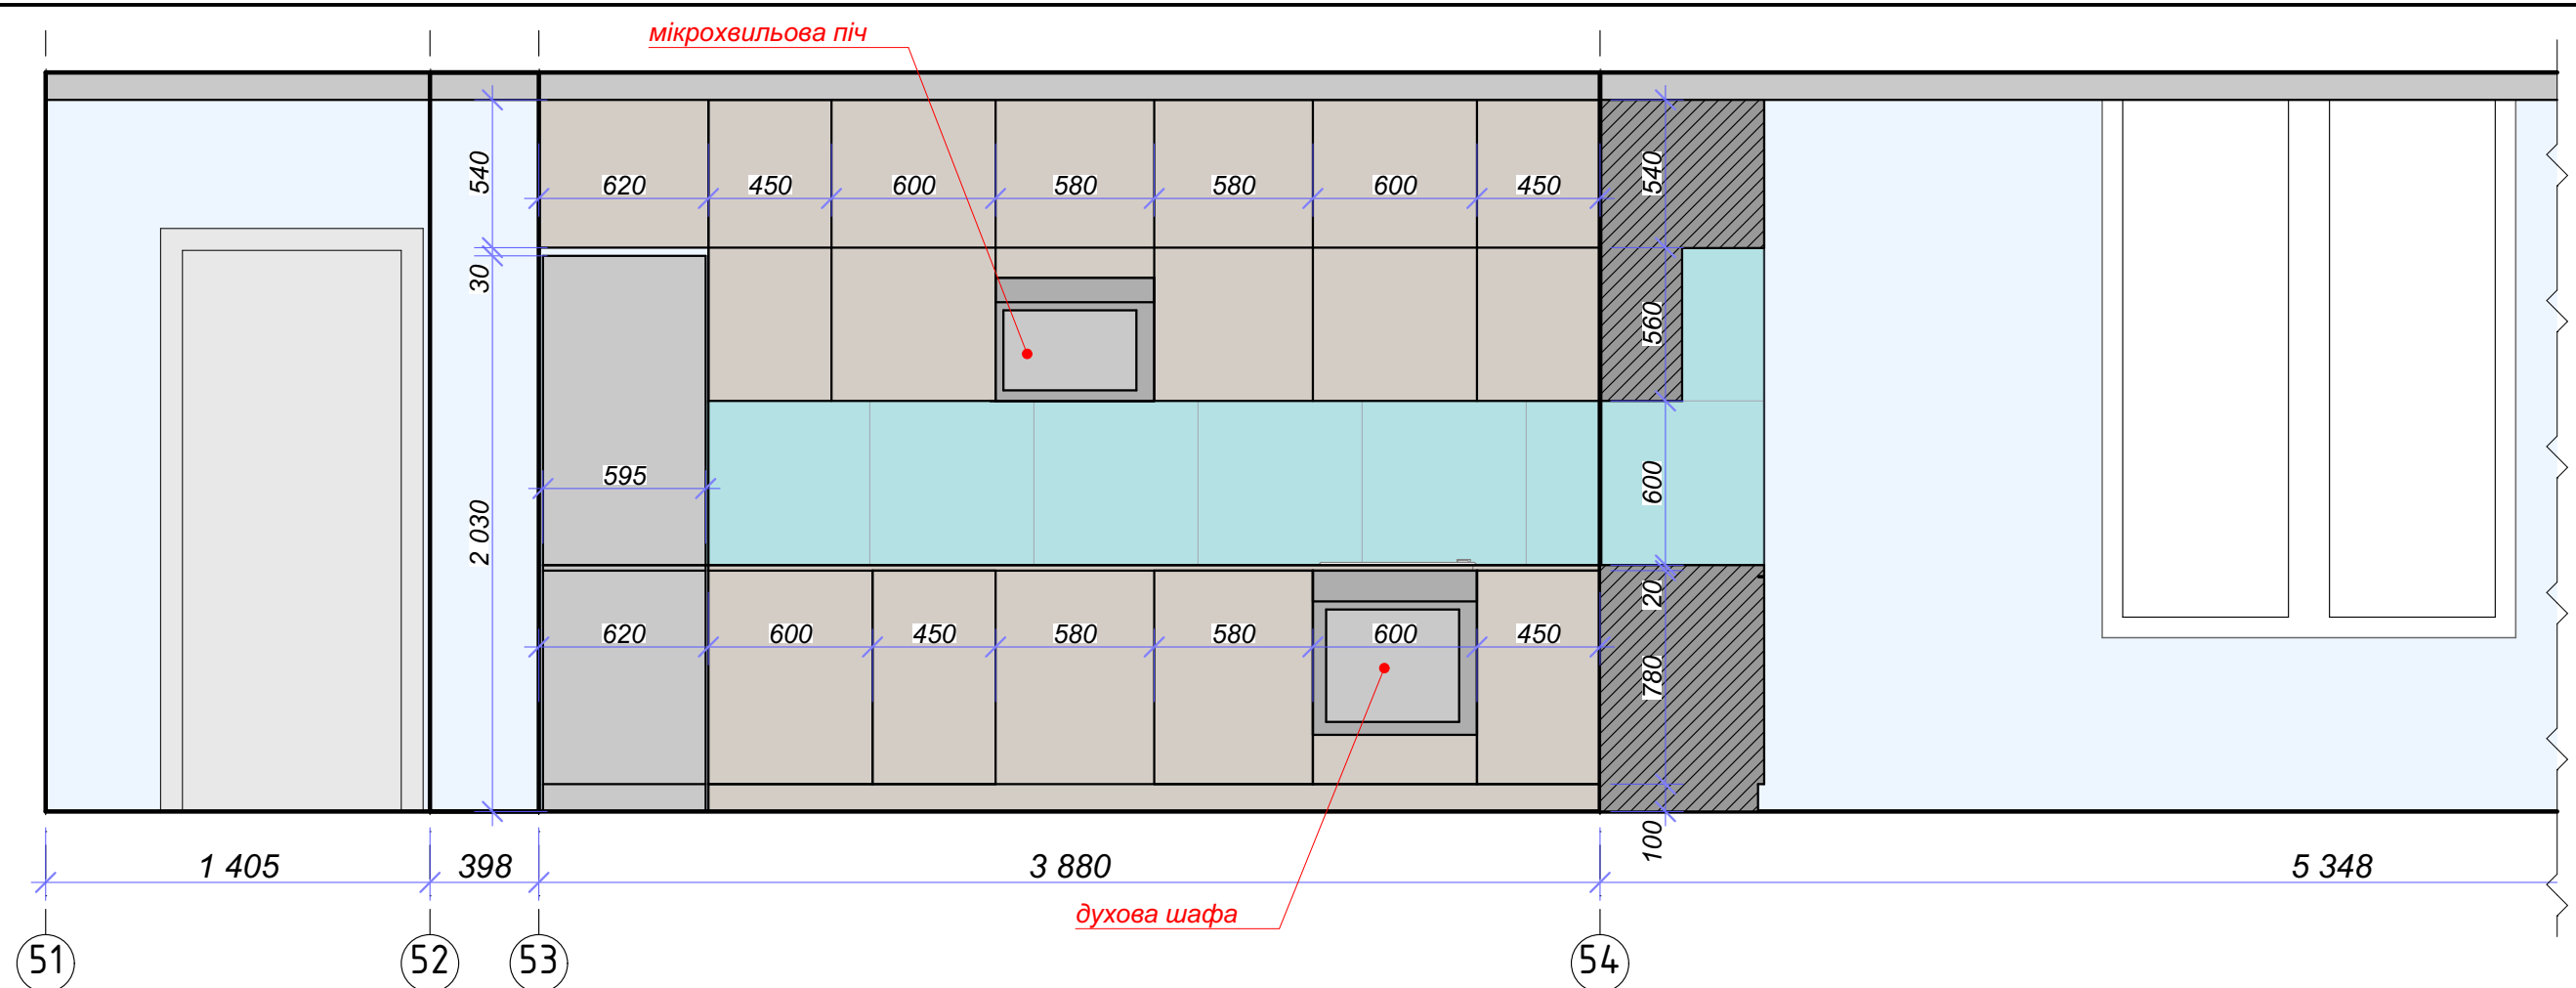

Кухонна зона на плані

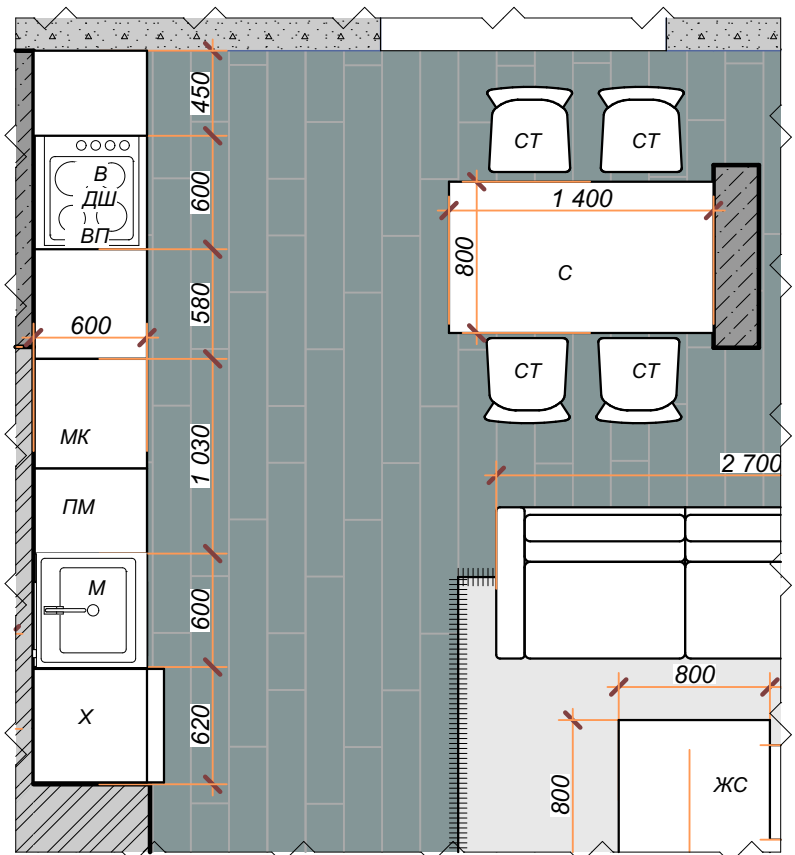



Кухонний фартук

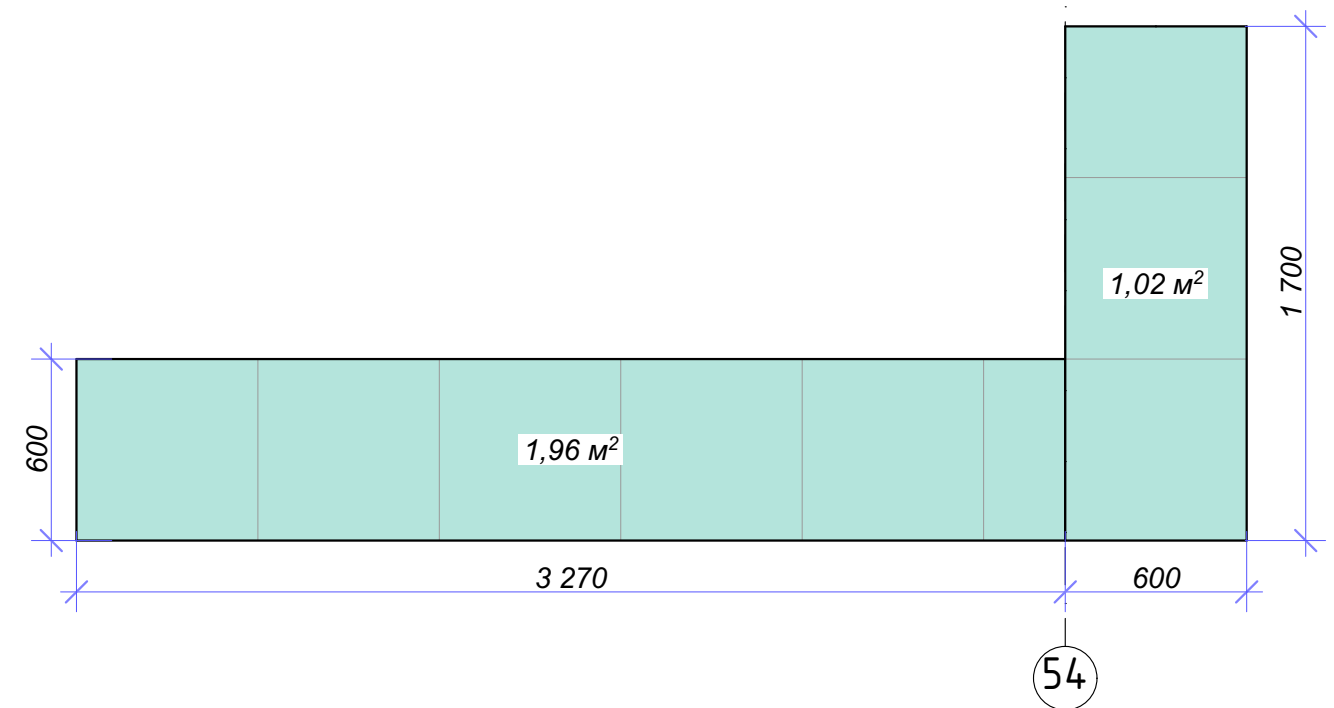

						Дизайн-проект інтер'єра квартири		
Зм.	Кільк.	Арк.	№Док.	Підп.	Дата		Стадія	Аркуш
					12.10.2020		РП	18
						Розгортка фасадів кухонної лінії		IRSENI


- початок розкладки матеріалу

Примітка:
Оптимізувати кухню спільно з меблями
маркування стін дивись арк. №15

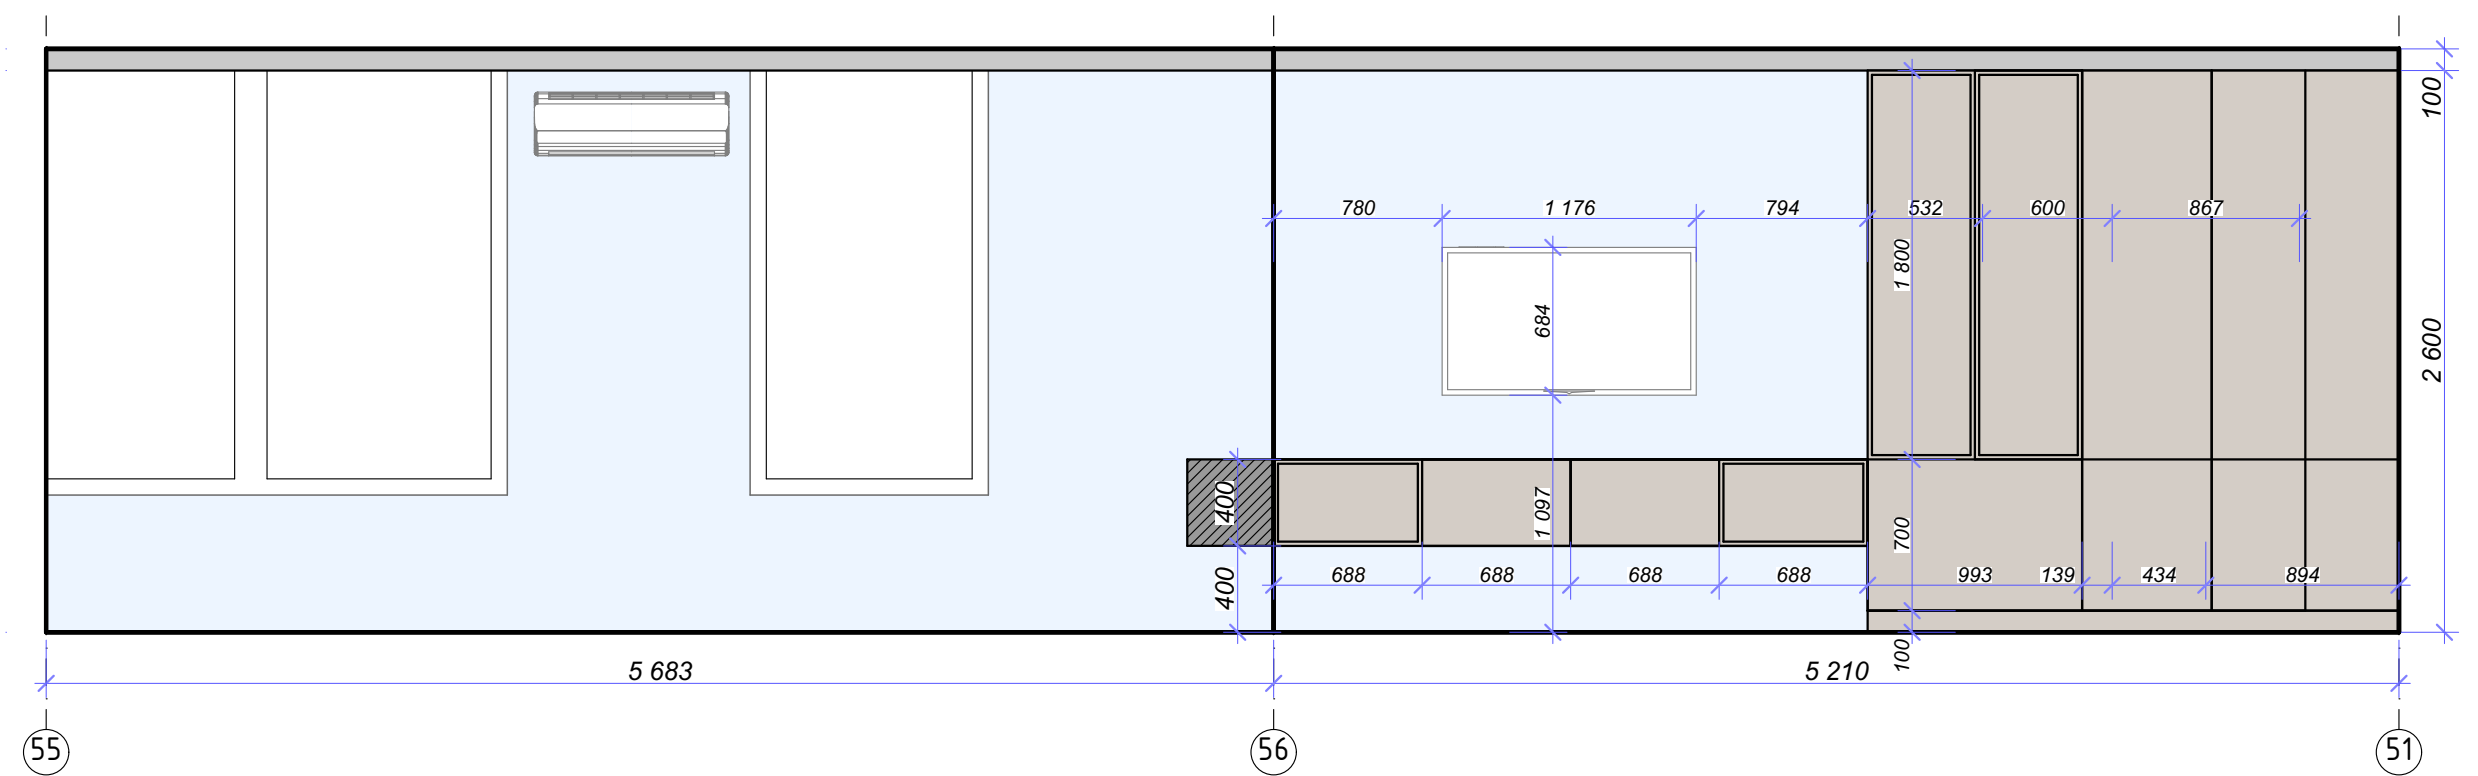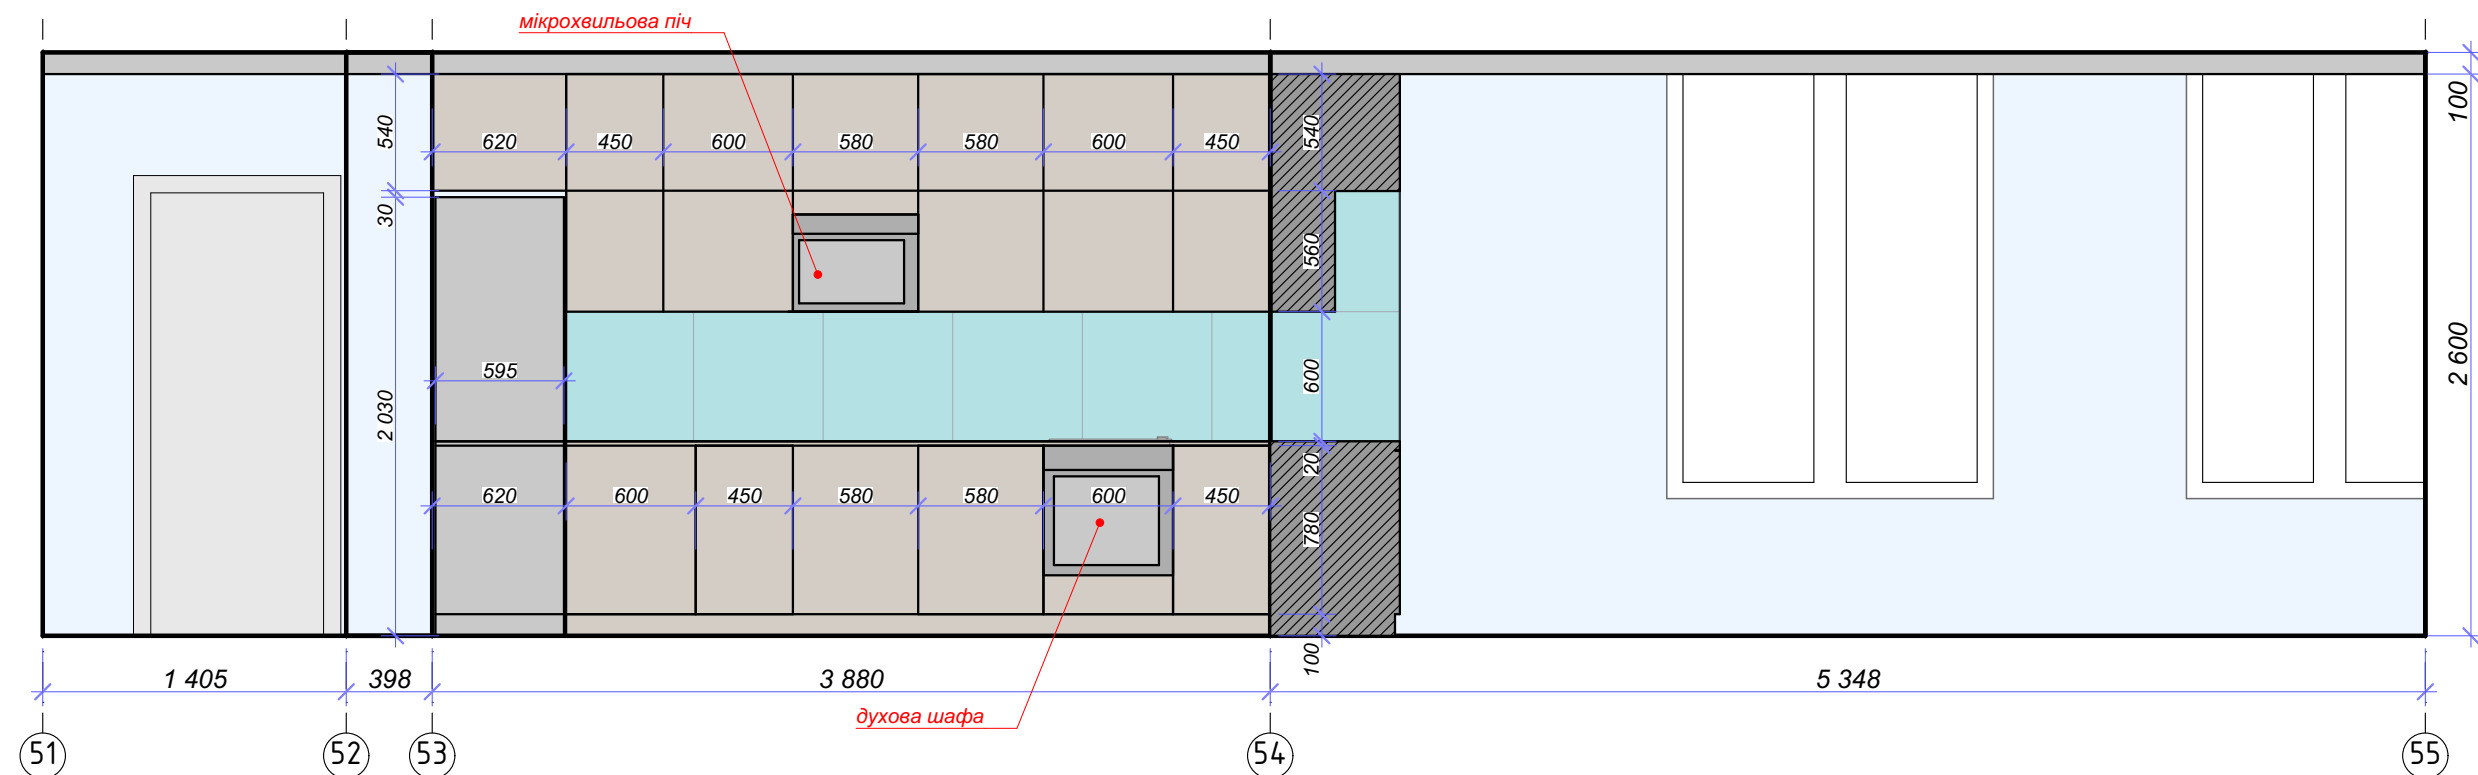



Примітка:
маркування стін дивись арк. №15

						Дизайн-проект інтер'єра квартири					
Зм.	Кільк.	Арк.	№Док.	Підп.	Дата				Стадія	Аркуш	Аркушів
					12.10.2020				РП	19	
						Розгортка по стінам кухні			 IRSENI		

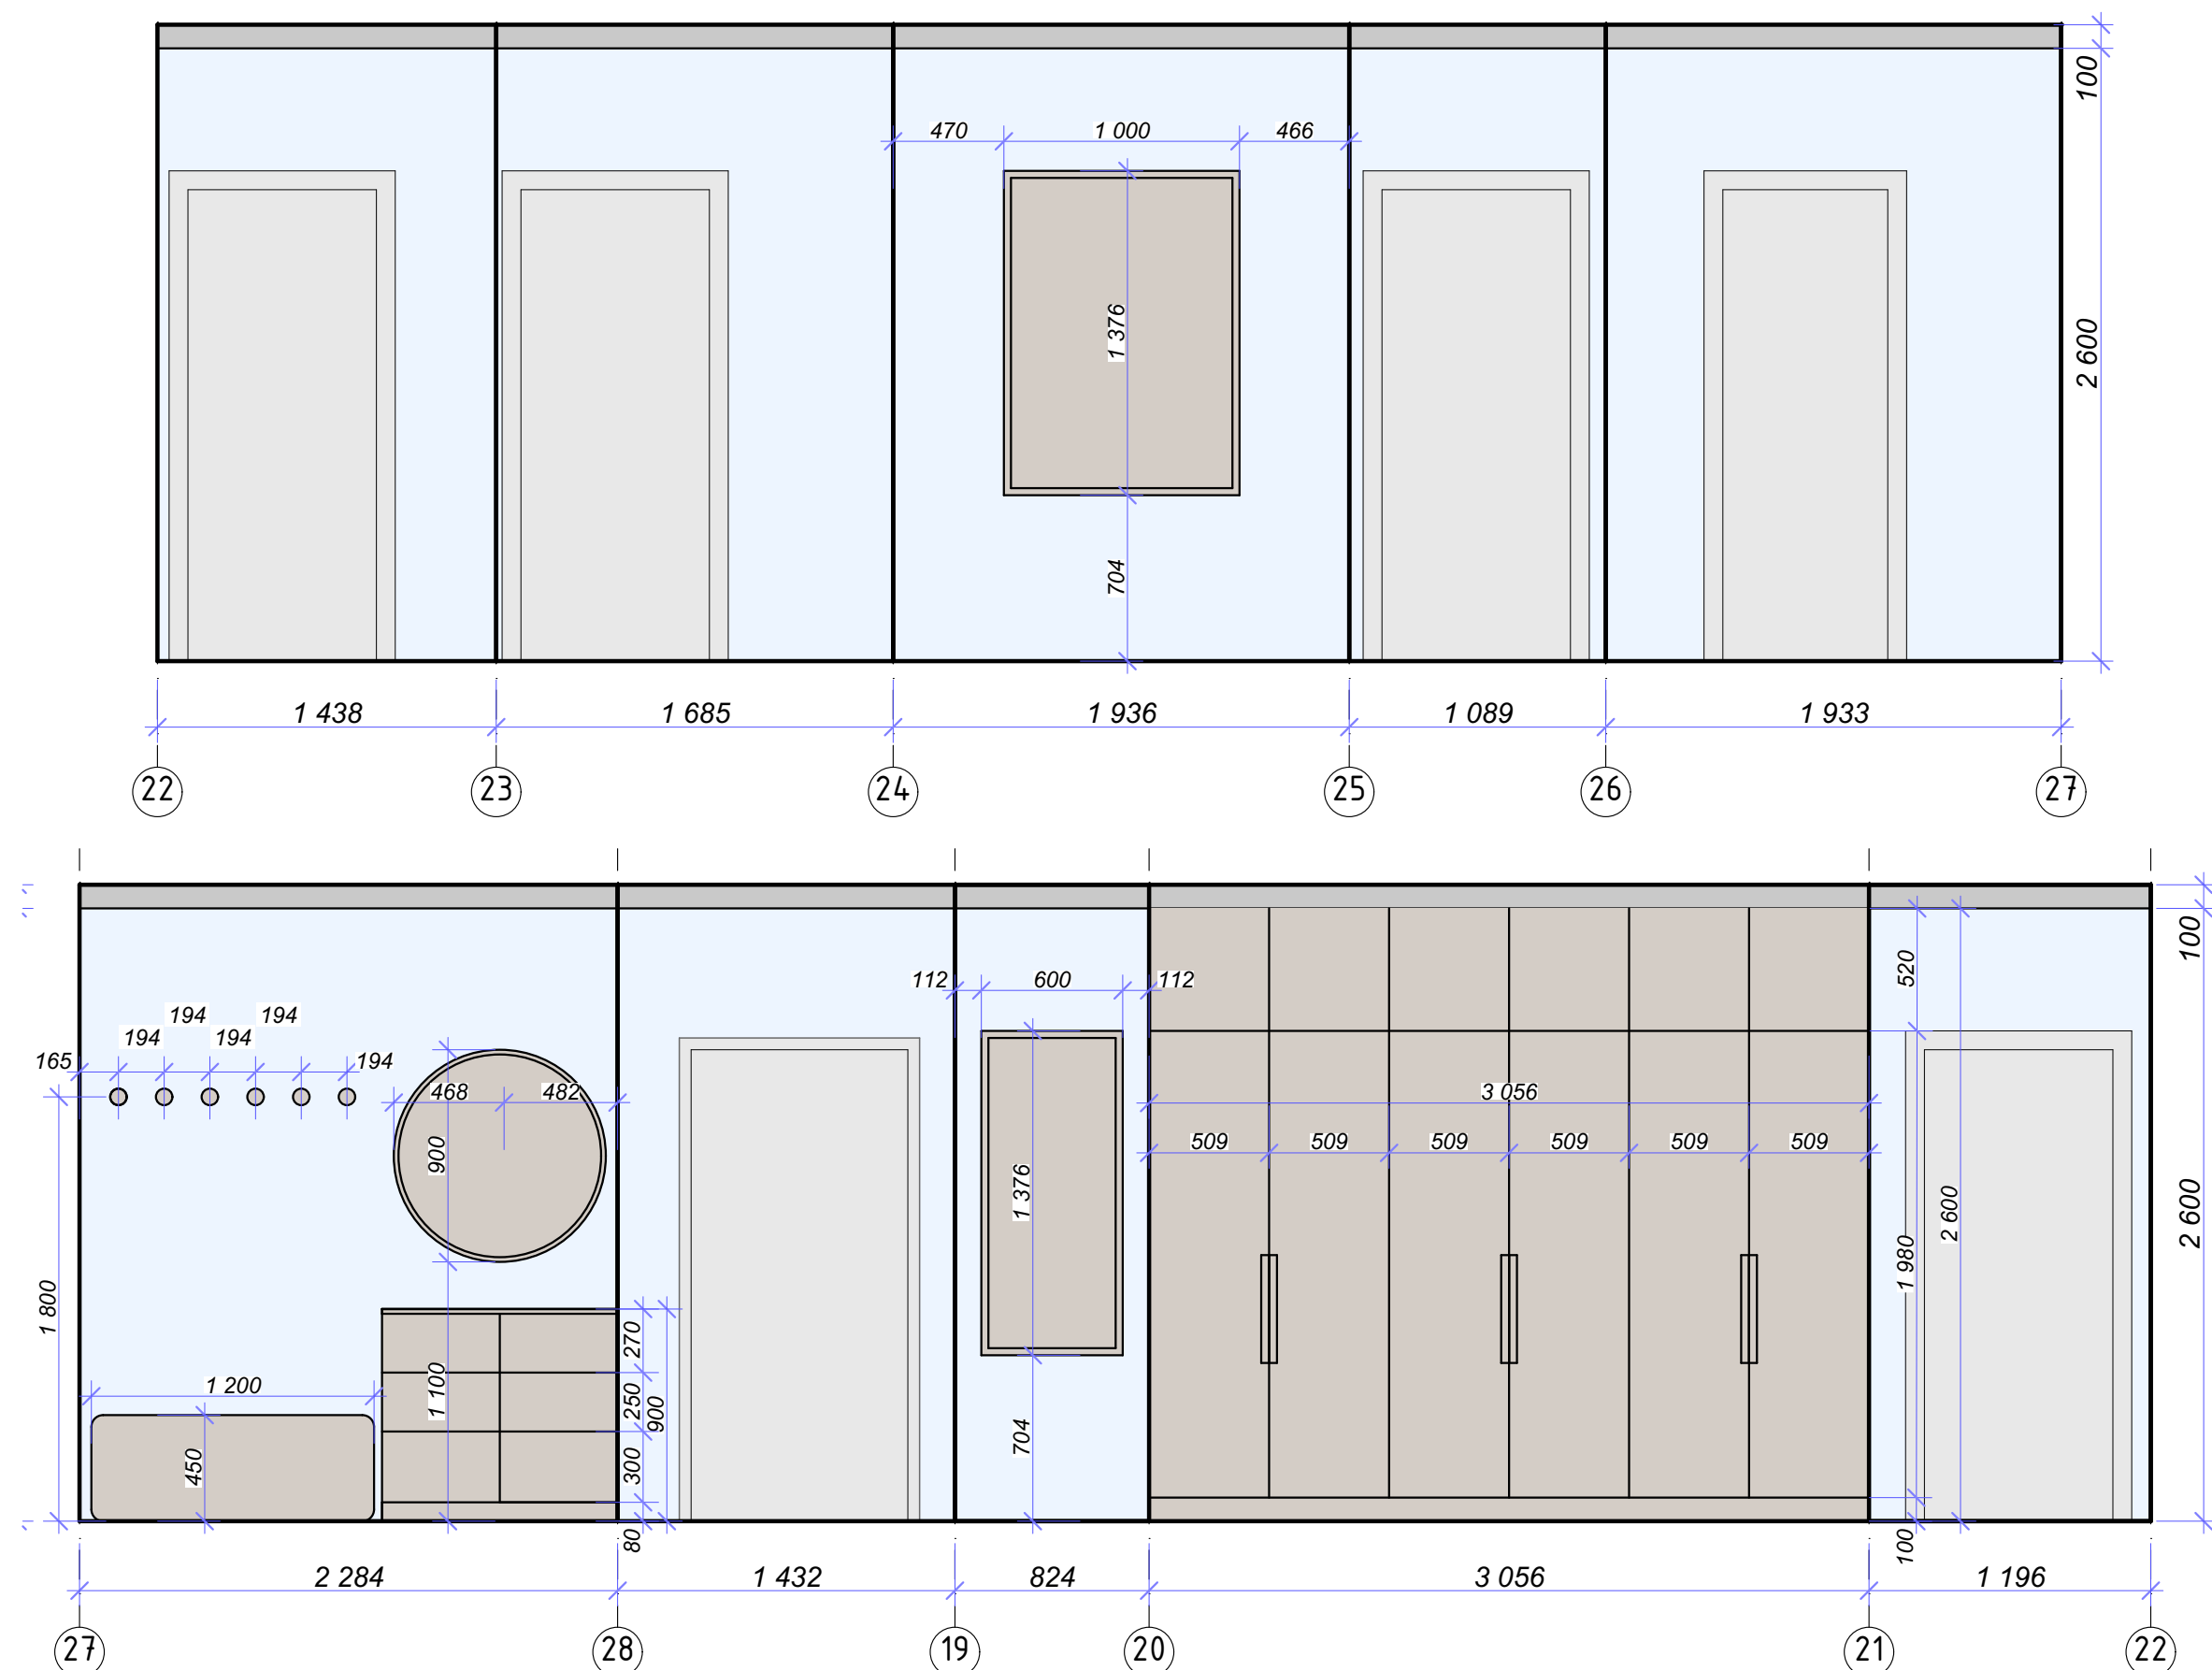



Примітка:
маркування стін дивись арк. №15

						Дизайн-проект інтер'єра квартири		
Зм.	Кільк.	Арк.	№Док.	Підп.	Дата			
					12.10.2020		Стадія	Аркуш
							РП	20
						Розгортка по стінам коридора		
						IRSENI		

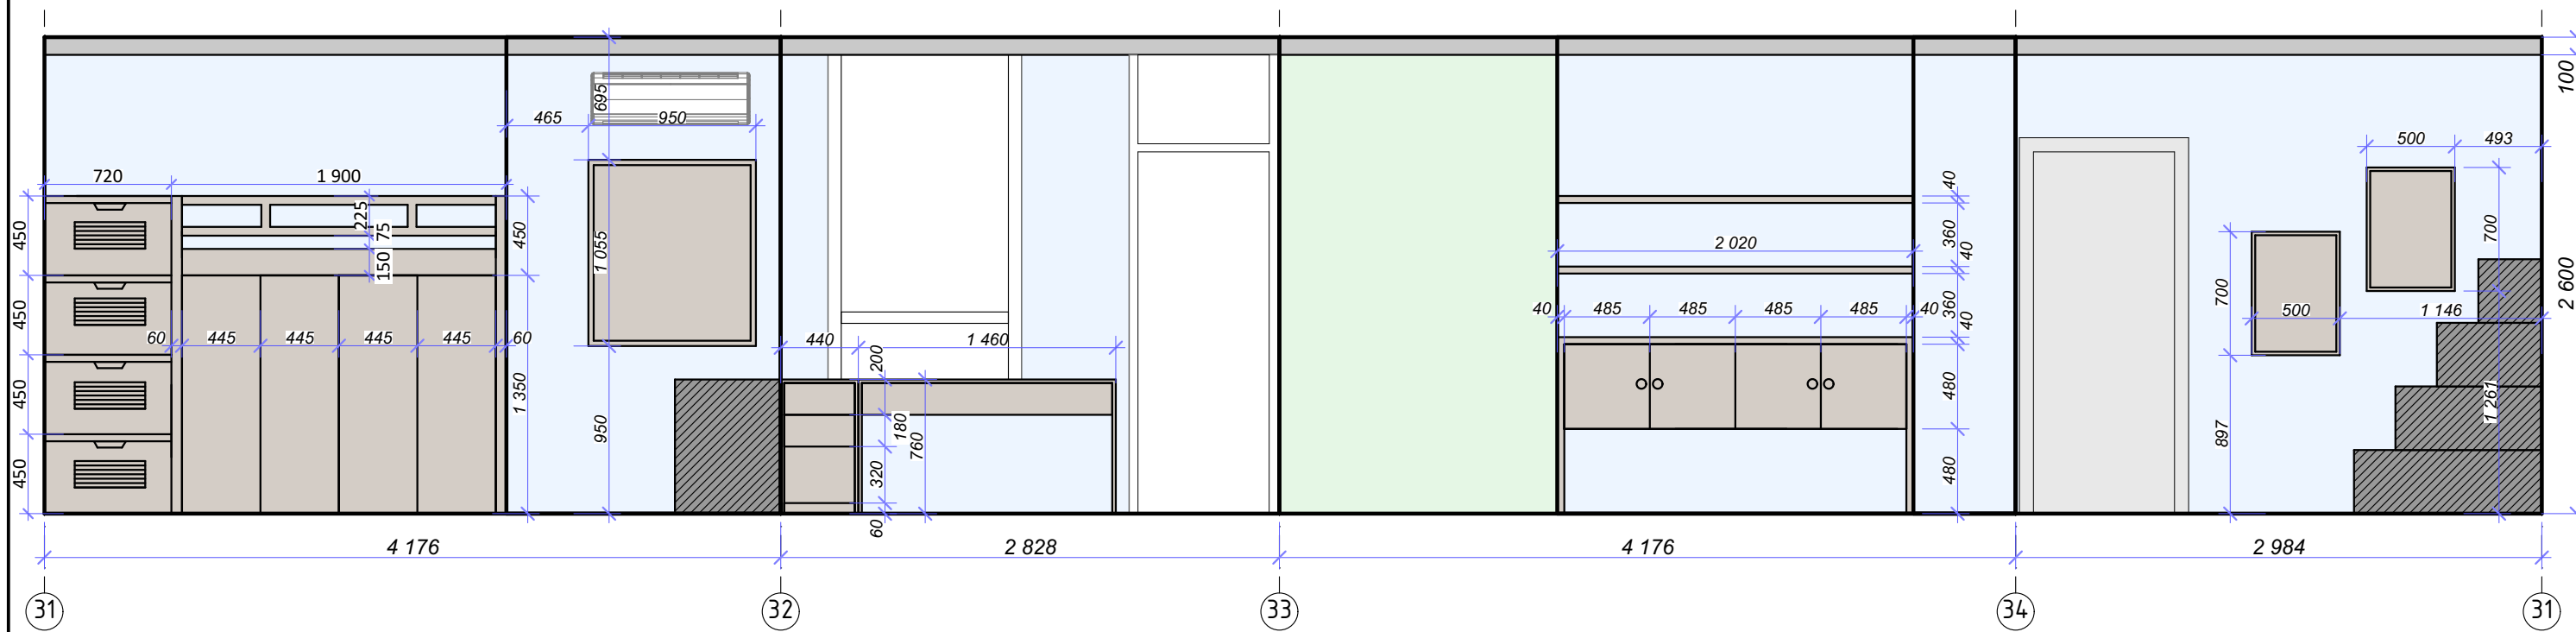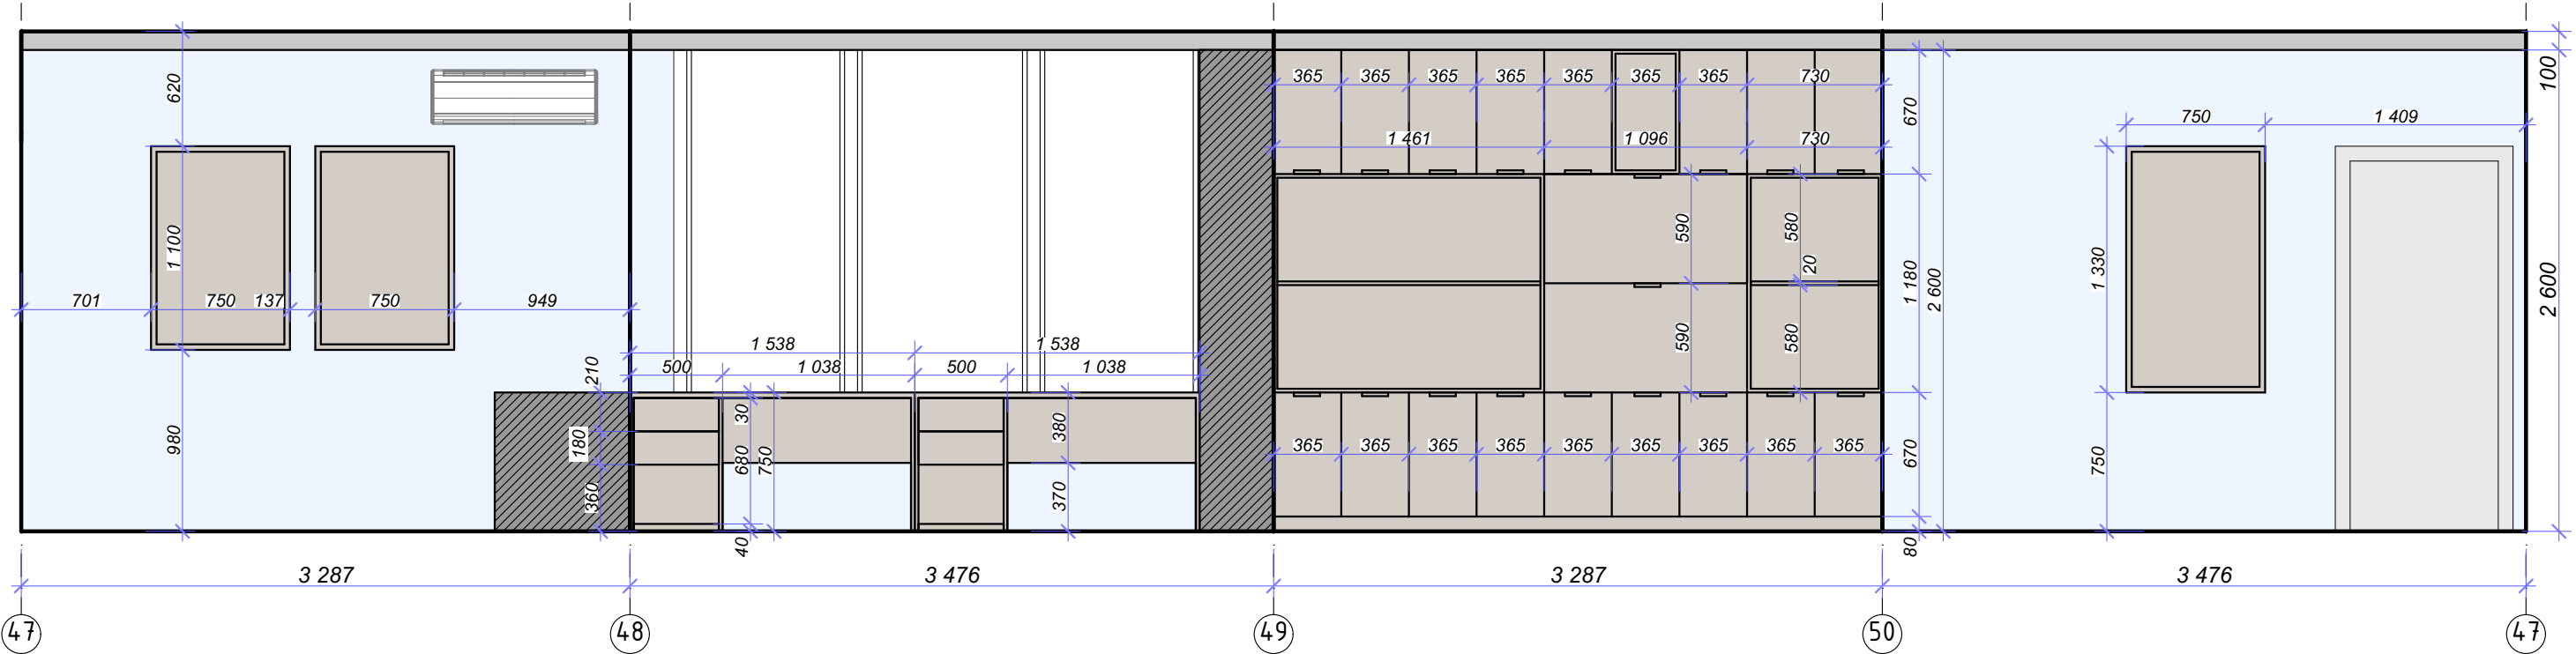


Примітка:
маркування стін дивись арк. №15

						Дизайн-проект інтер'єра квартири			
Зм.	Кільк.	Арк.	№Док.	Підп.	Дата		Стадія	Аркуш	Аркушів
					12.10.2020		РП	21	
						Розгортки по стінам дитячої та кабінету			

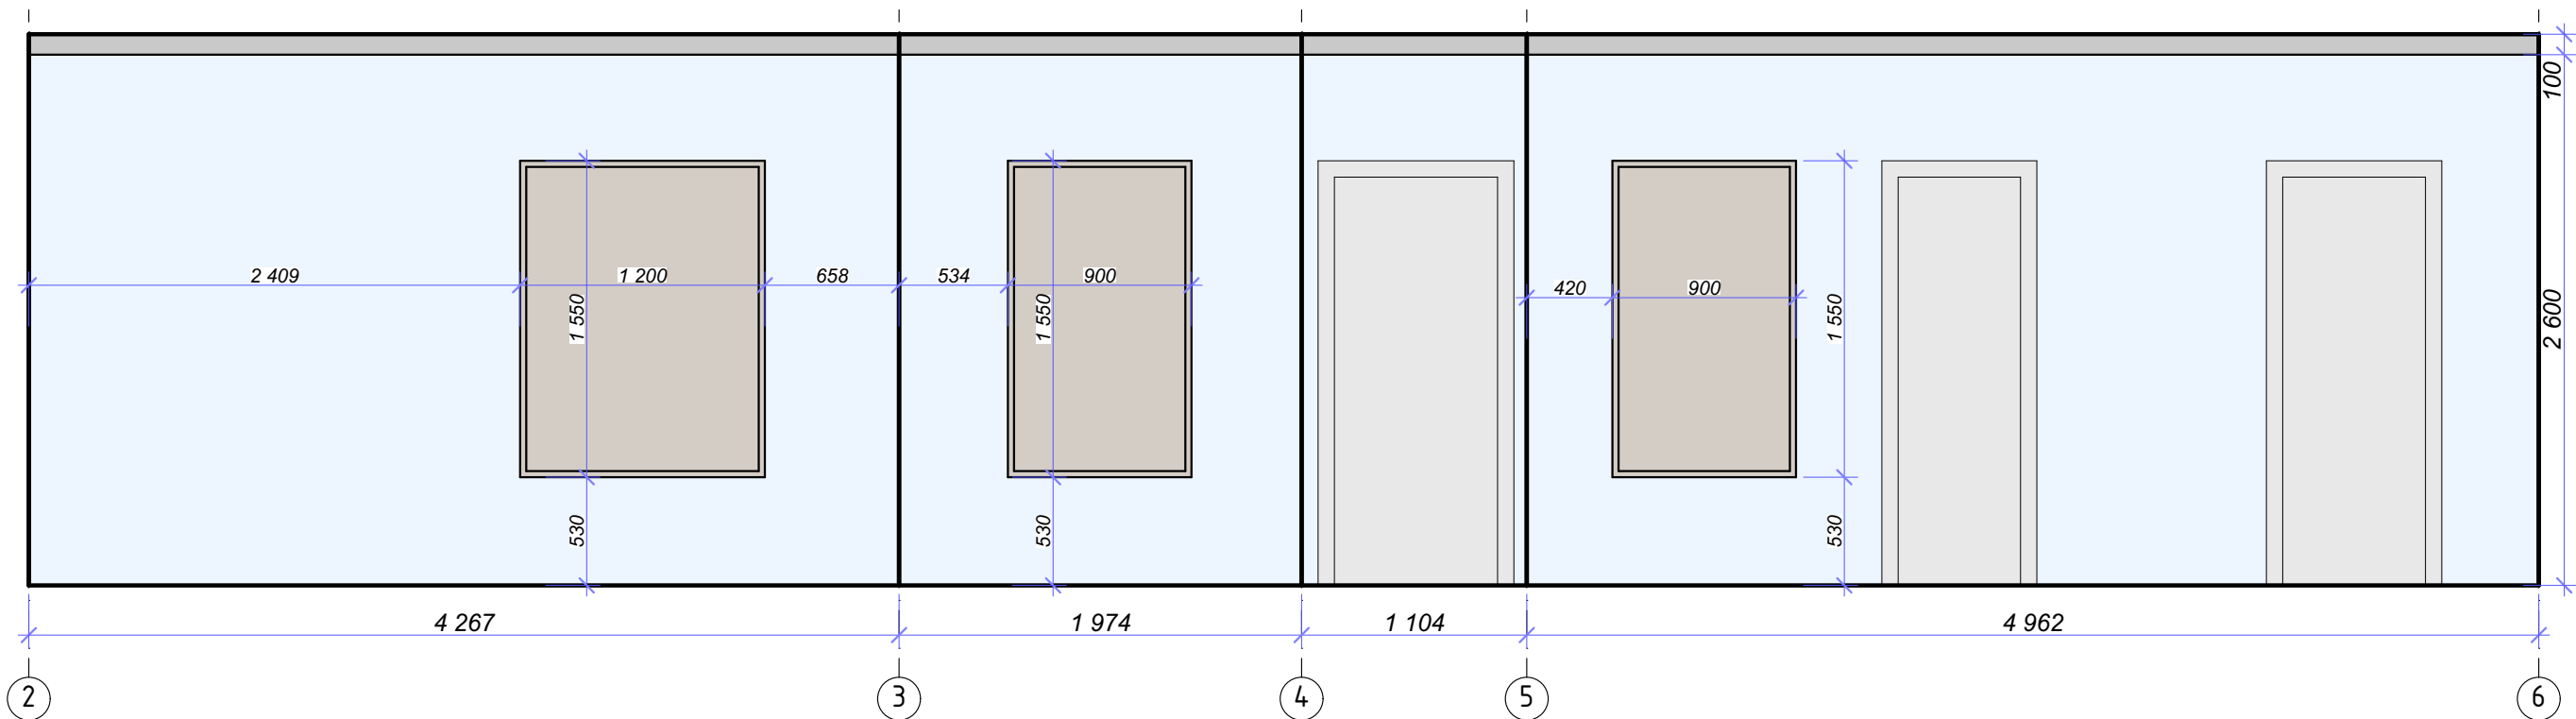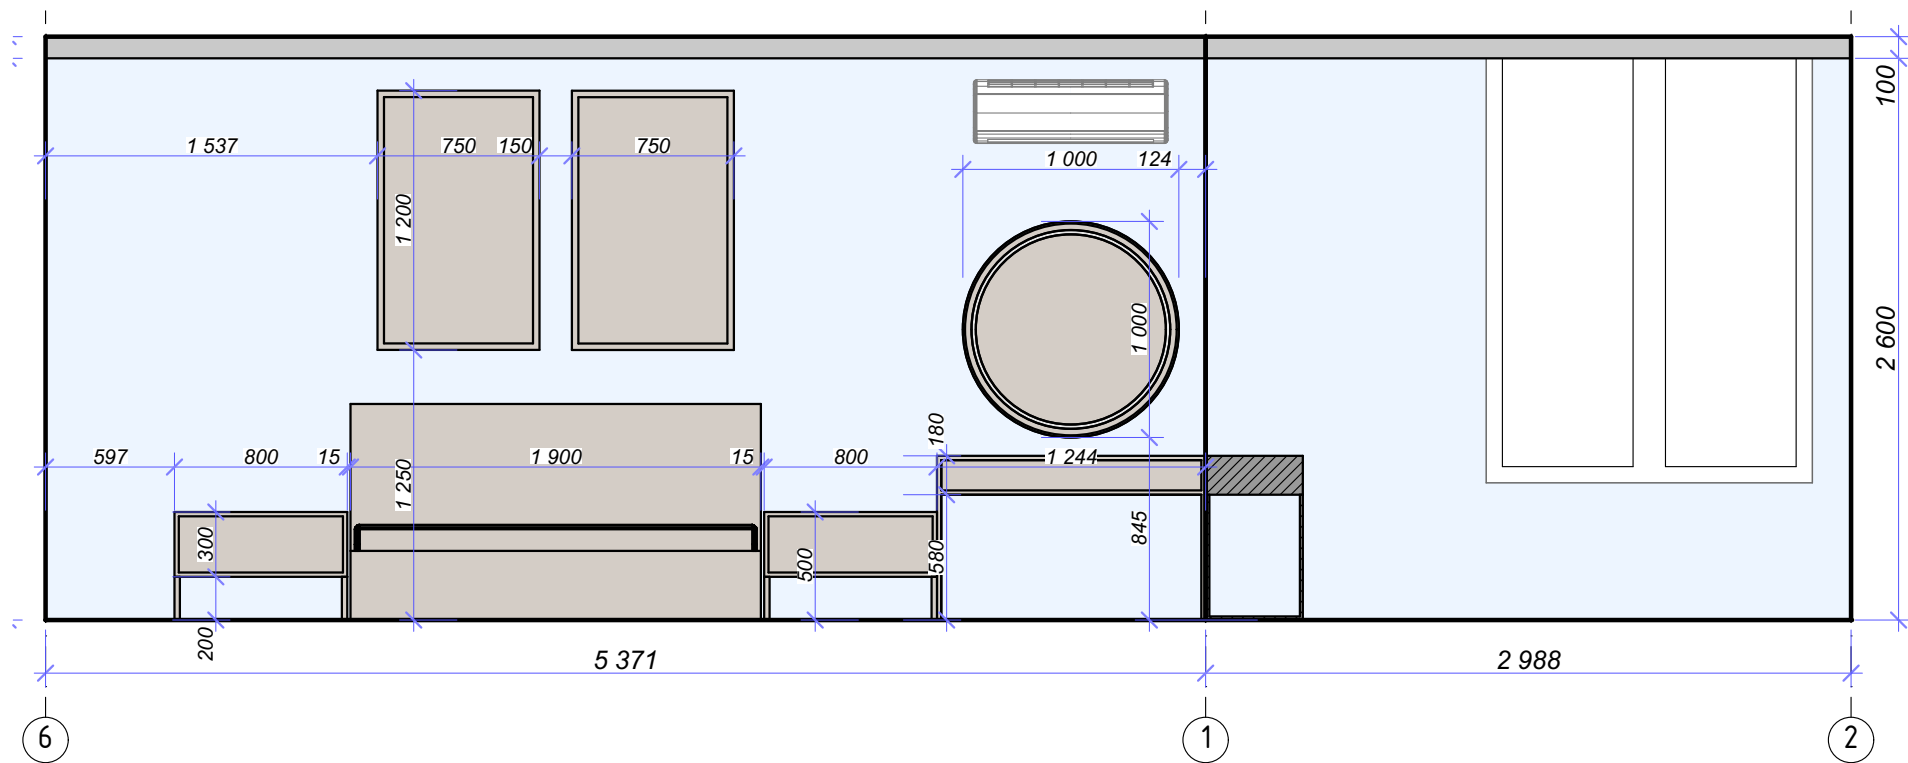

Примітка:
маркування стін дивись арк. №15

						Дизайн-проект інтер'єра квартири			
Зм.	Кільк.	Арк.	№Док.	Підп.	Дата		Стадія	Аркуш	Аркушів
					12.10.2020		РП	22	
						Розгортки по стінам спальні		IRSENI	

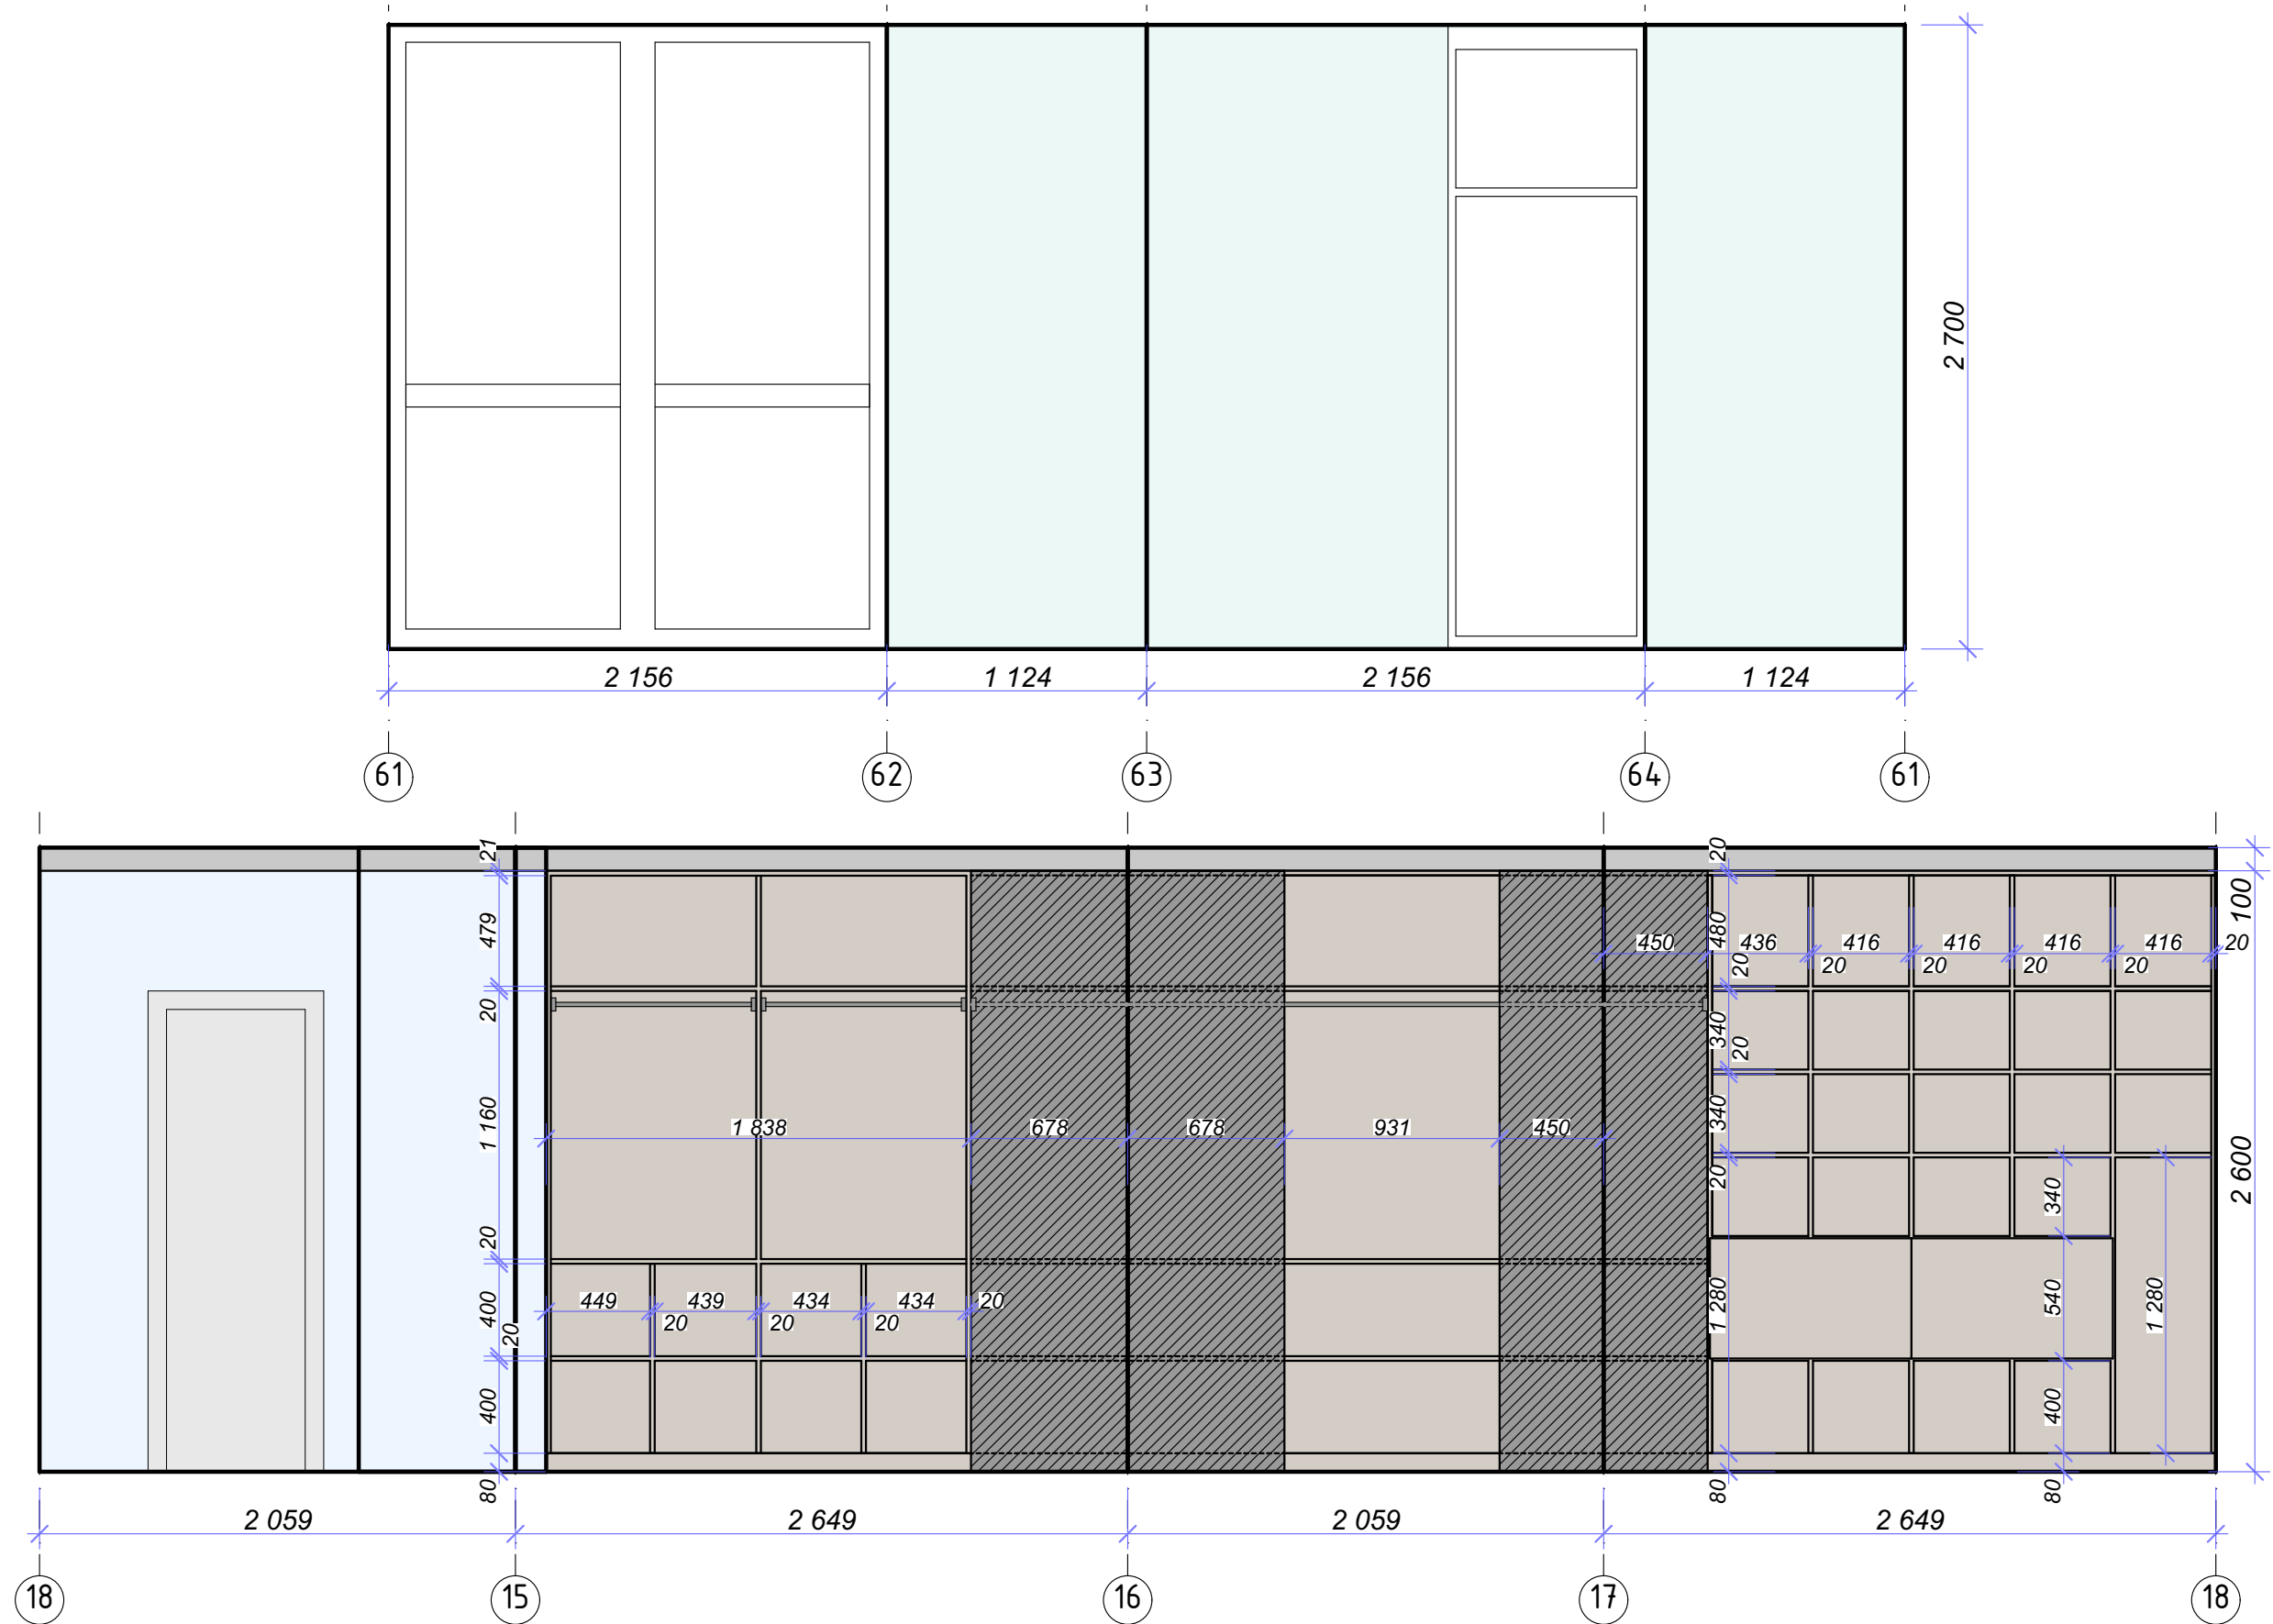

Примітка:
маркування стін дивись арк. №15

						Дизайн-проект інтер'єра квартири			
Зм.	Кільк.	Арк.	№Док.	Підп.	Дата		Стадія	Аркуш	Аркушів
					12.10.2020		РП	23	
							Розгортка по стінам гардеробу та балкону		IRSENI