



Узгоджено

Зам. інв. №

Підпис і дата

Інв. №

- Стяжка з бетону В30 F200 W12 БД
- армована сіткою $\varnothing$ 10 A500С з чарункою 150х150 -100 мм
- Геотекстиль голкопробивний 150г/м2 - 1,5 мм
- Утеплювач: Екструзійний пінополістерол ТЕХНОНИКОЛЬ CARBON PROF 300 RF ($\lambda=0,028$ Вт/м*К; $\gamma=30-35$ кг/м³) -250 мм
- Геотекстиль голкопробивний 150г/м2 - 1,5 мм
- Гідроізоляція ТЕХНОМОСТ БМП, кромка РБ - 5 мм
- Гідроізоляція ТЕХНОЭЛАСТ ЭПП РБ - 5 мм
- Бітумна мембрана Уніфлекс -2.8 мм
- Праймер битумно-полімерний ТЕХНОНИКОЛЬ №01 - 1,5 мм
- ухилоутворюючий шар з бетону В30 F200 W12 БД (1,5%) 30-100 мм
- 3-Б плита 250мм

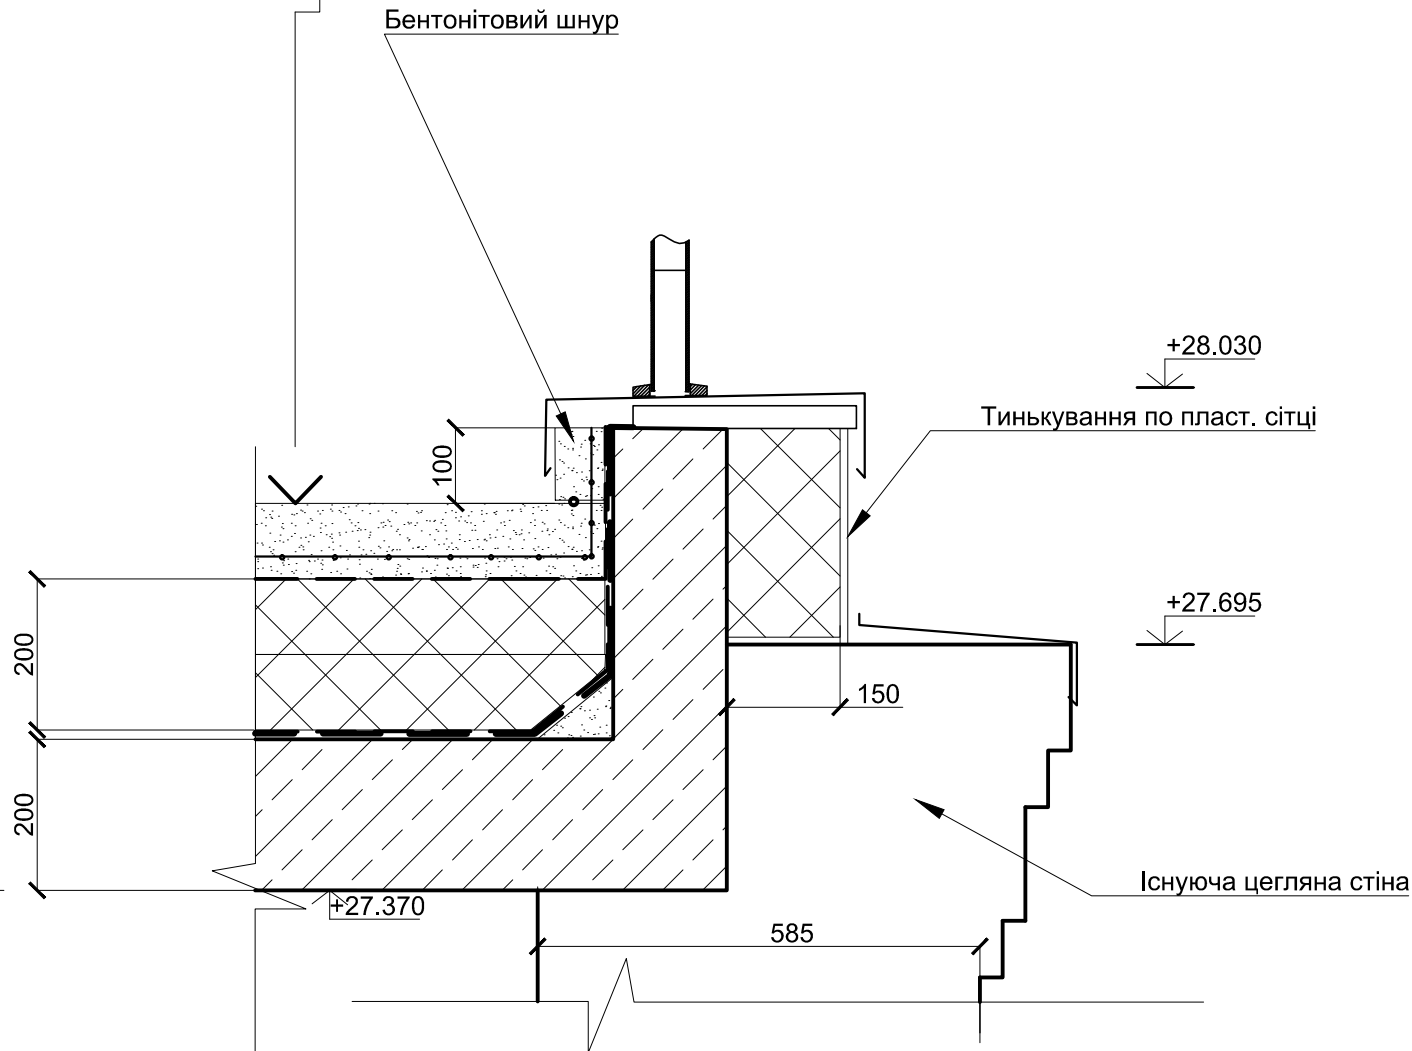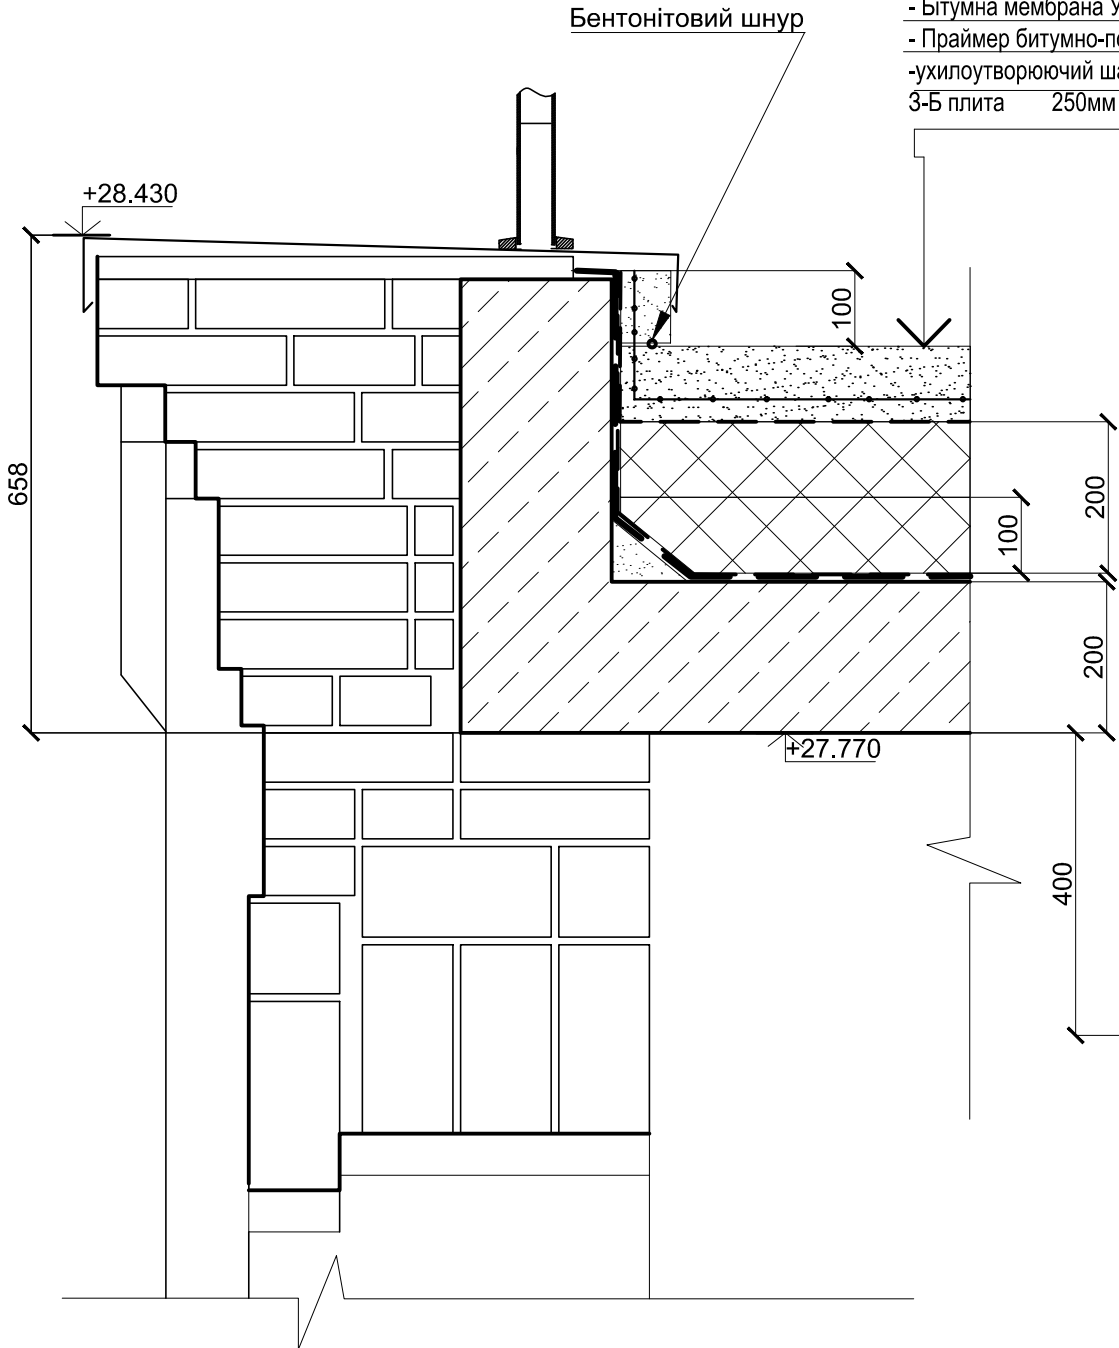

						07-20-AP2		
Зм.	Кілк.	Аркуш	N док.	Підпис	Дата			
ГАП						Стадія		Аркушів
						Р		
Перевір.						ТОВ "ГУРТ ПРОЕКТ"		
Розробив								
Вузол . Парапет								